

стадія:

РОБОЧИЙ ПРОЕКТ

назва:

Адаптація нежитлового
приміщення лот 1145
в ТЦ "Oasis" під перукарню
"ЕКСПРЕС СТРИЖКА"
за адресою м. Київ, проспект
Оболонський 47/42

найменування:

шифр:

ПДЦАБ-25-34/1-03-ВК
(Водопровід і каналізація)

частина проекту:

Директор

ПП "ПДЦАБ Імені Городецького"



Кучер Р.В.

Інженер проекту

ПП "ПДЦАБ Імені Городецького"



Кучер Р.В.

ГІП

ПП "ПДЦАБ Імені Городецького"



Кучер Р.В.

Копія



Всеукраїнська громадська організація
«Гільдія проєктувальників у будівництві»

Товариство з обмеженою відповідальністю
«Центр підвищення кваліфікації «Європроект»

СВІДОЦТВО № 00845

Інженер-проектувальник

Кучер Роман Валерійович

(кваліфікаційний сертифікат серія АР № 003623)

з 17.07.2023 по 21.07.2023

відповідно до ст. 17 Закону України «Про архітектурну діяльність»
підвищив(ла) кваліфікацію за напрямом

*Інженерно-будівельне проєктування у частині забезпечення безпеки
експлуатації, забезпечення захисту від шуму*

Т.в.о. виконавчого директора ВУТІП

Микола ГОРДОВ

Директор ТОВ «ЦПК «Європроект»

Олександр ХАБЕНСЬКИЙ

Дата видачі 21.07.2023

м. Київ



Погоджено:			
Інв. № ориг.	Підп. і дата	Зам. інв. №	

ЗАГАЛЬНІ ВКАЗІВКИ

1. Робочий проект водопостачання та каналізації приміщення громадського харчування в ТЦ "Оазис" розроблений виходячи з: тех. умов, завдання проектування; архітектурно-планувальних креслень; результатів обстежень.

2. Рішення, прийняті у проєкті відповідають чинними нормами та правилами проектування: ДБН В.2.5-64:2012 "Внутрішній водопровід та каназація будівель"; ДБН В.2.2-25:2009 "Будинки та споруди.

3. Джерело водопостачання – міська водопровідна мережа.

4. Гаряче водопостачання – від електричного бойлера.

5. Внутрішні мережі холодного та гарячого водопостачання запроектовані з поліпропіленових труб.

6. Мережі каналізації запроектовані із пластмасових труб 50мм. Трубопроводи гумовою манжетою з кроком 1м, та на всіх фланцях.

7. Види прихованих робіт, на які складаються акти огляду: правильність ухилів, герметичність трубопроводів, гідравлічні випробування.

8. Технічні рішення, прийняті в робочих кресленнях, відповідають екологічним вимогам, санітарно-гігієнічних, протипожежних та інших чинних норм і правил та забезпечують безпечну для життя та здоров'я людей експлуатацію будівлі (споруди) при дотриманні передбачених робочими кресленнями заходів.

9. Виконання робіт вести згідно з ДБН В.2.5-64:2012 "Внутрішній водопровід та каналізація" частина 2. Будівництво.

прокласти з ухилом: Ø50 – 0,03 Ø30 - 0,35 Ø75 - 0,25 у бік випуску каналізації. Трубопроводи кріпити хомутами

Відомість робочих креслень основного комплекту


Аркуш	Найменування	Примітка
1	Загальні дані	
2	План з розміщенням водопроводу та каналізації в середені приміщення	
3	Схема вузла обліку холодної води Ду20	
4	Схема підключення водопроводу та каналізації	
	Специфікація обладнання	

Відомість документів, на які посилаються та які додаються


Позначення	Найменування	Примітка
	Документи, на які посилаються	
Серия 4.904-69	Детали крепления санитарно-технических приборов и	
	трубопроводов.	
Серия 4.900-10.Вып.4.	Внутреннее санитарно-техническое оборудование.	
	Документи,які додаються	
	Специфікація обладнання і матеріалів	

						ПДЦАБ-25-34/1-03-ВК			
						Адаптація нежитлового приміщення лот 1145 в ТЦ "Oasis" під перукарню "ЕКСПРЕС СТРИЖКА" за адресою м. Київ, проспект Оболонський 47/42			
Зм	Кільк	Зам	№док.	Підп.	Дата				
ГІП		Кучер Р				Громадська будівля	Стадія	Аркуш	Аркушів
Розробив		Кучер Р					РП	1	4
Н.контроль		Кучер Р				Загальні дані	067 277 40 95		

План з розміщенням
каналізації
масштаб 1:40

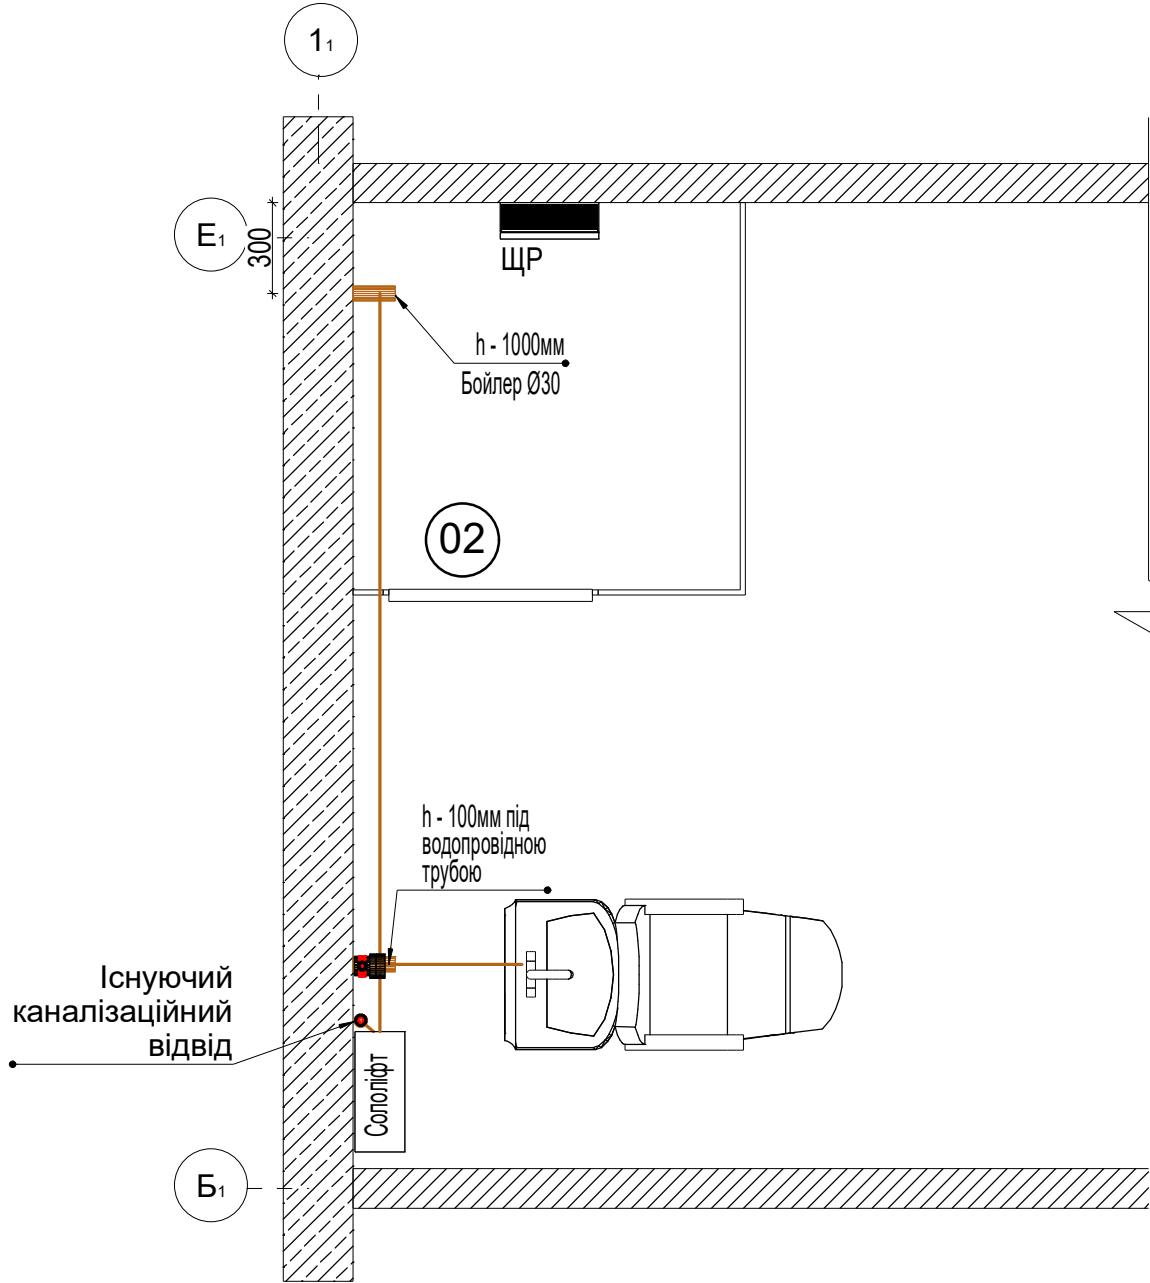

План з розміщенням
водопроводу
масштаб 1:40

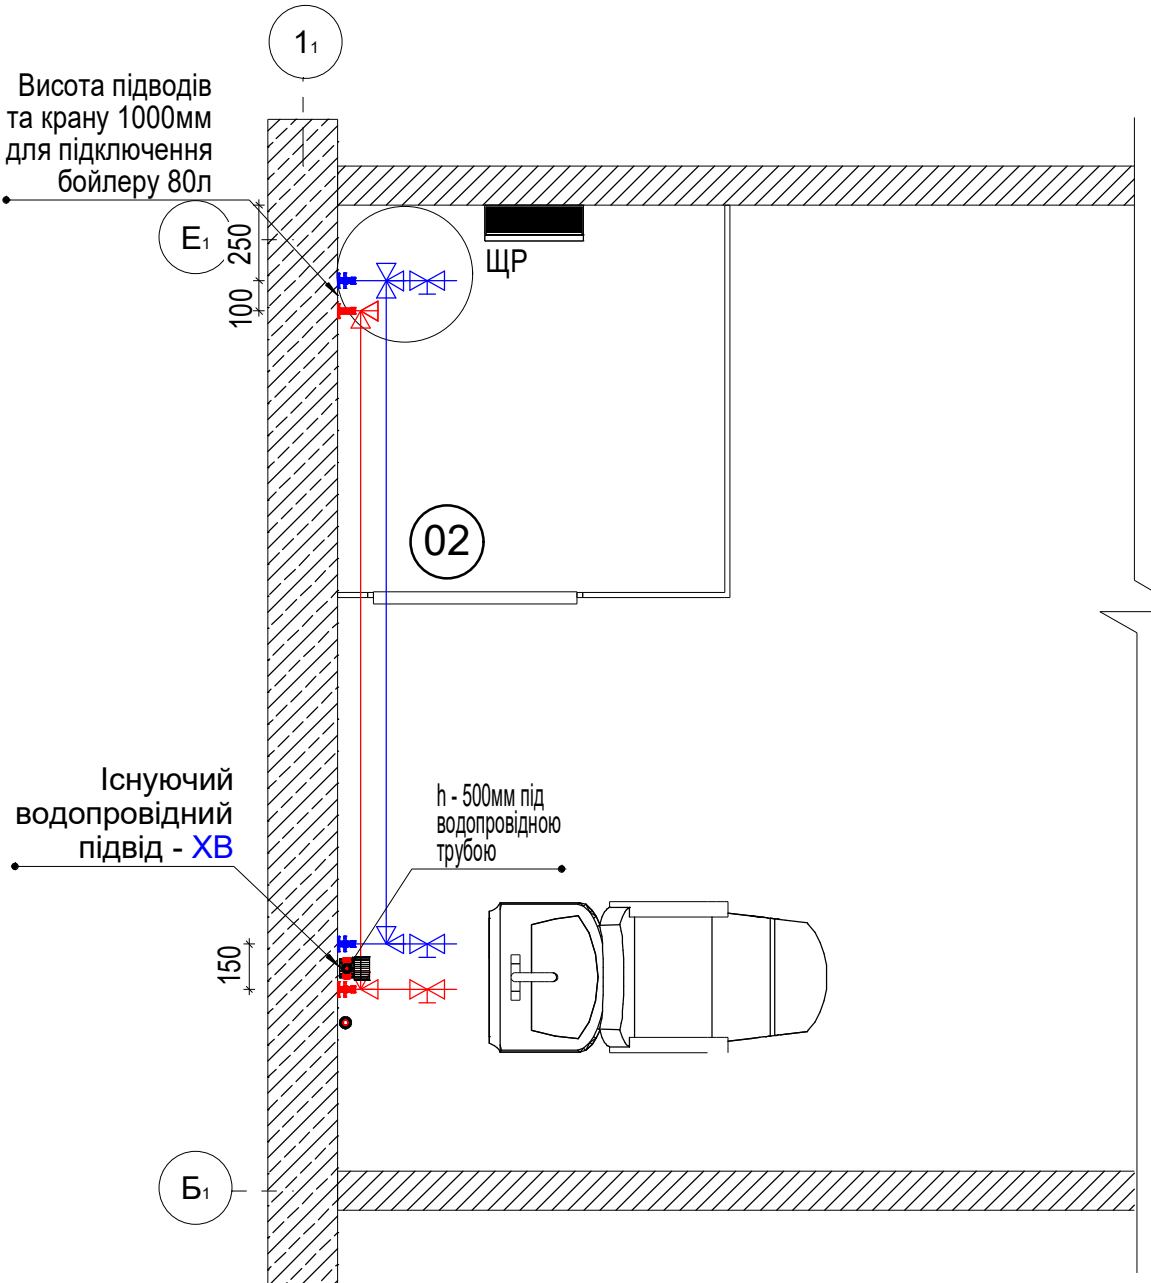

Умовні позначення:


- гв - горяча вода від бойлера
- хв - холодна вода - централізована

ПДЦАБ-25-34/1-03-ВК

Адаптація нежитлового приміщення лот 1145
в ТЦ "Oasis" під перукарню "ЕКСПРЕС СТРИЖКА"
за адресою м. Київ, проспект Оболонський 47/42

Зм	Кільк	Зам	№док.	Підп.	Дата	Громадська будівля		
ГП		Кучер Р				РП	2	4
Розробив		Кучер Р				План з розміщенням водопроводу та каналізації в середині приміщення		
Н.контроль		Кучер Р				067 277 40 95		

Схема вузла обліку холодної води ду20

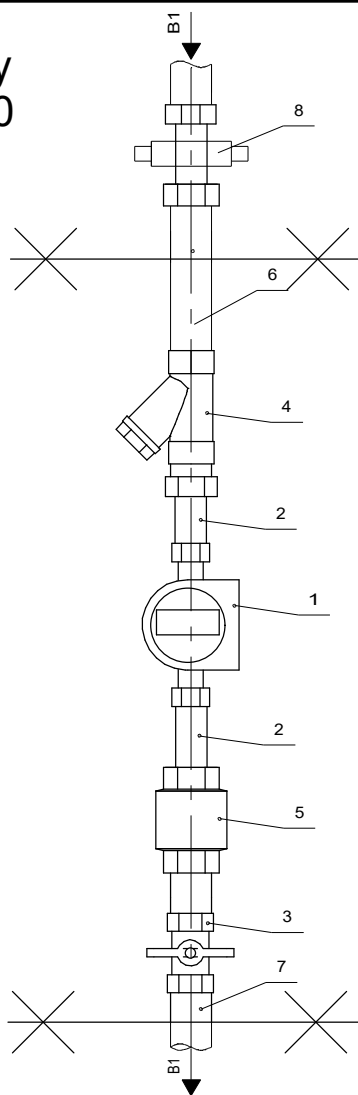

Специфікація вузла обліку холодної води

N п.п.	Найменування	Кіл.	Примітка
1	Лічильник холодної води Ду15 Sensus	1	
2	З'єднувальний штуцер Ду 20 Ду 16	2	
3	Кран кульовий муфтовий Ду 20 Ру 16	1	
4	Фільтр осадочний муфтовий Ду20 Ру16	1	
5	Зворотный клапан Ду16	1	
6	Труба D 20	-	
7	Труба REHAU RAUTITAN stabi D 16x2	1	м.п.
8	Редуктор тиску	1	

						ПДЦАБ-25-34/1-03-ВК				
						Адаптація нежитлового приміщення лот 1145 в ТЦ "Oasis" під перукарню "ЕКСПРЕС СТРИЖКА" за адресою м. Київ, проспект Оболонський 47/42				
Зм	Кільк	Зам	Недок.	Підп.	Дата					
ГП		Кучер				Громадська будівля		Стадія	Аркуш	Аркушів
								РП	3	4
Розробив		Кучер				Схема вузла обліку холодної води Ду20		067 277 40 95		
Н.контроль		Кучер								

Схема підключення водопроводу


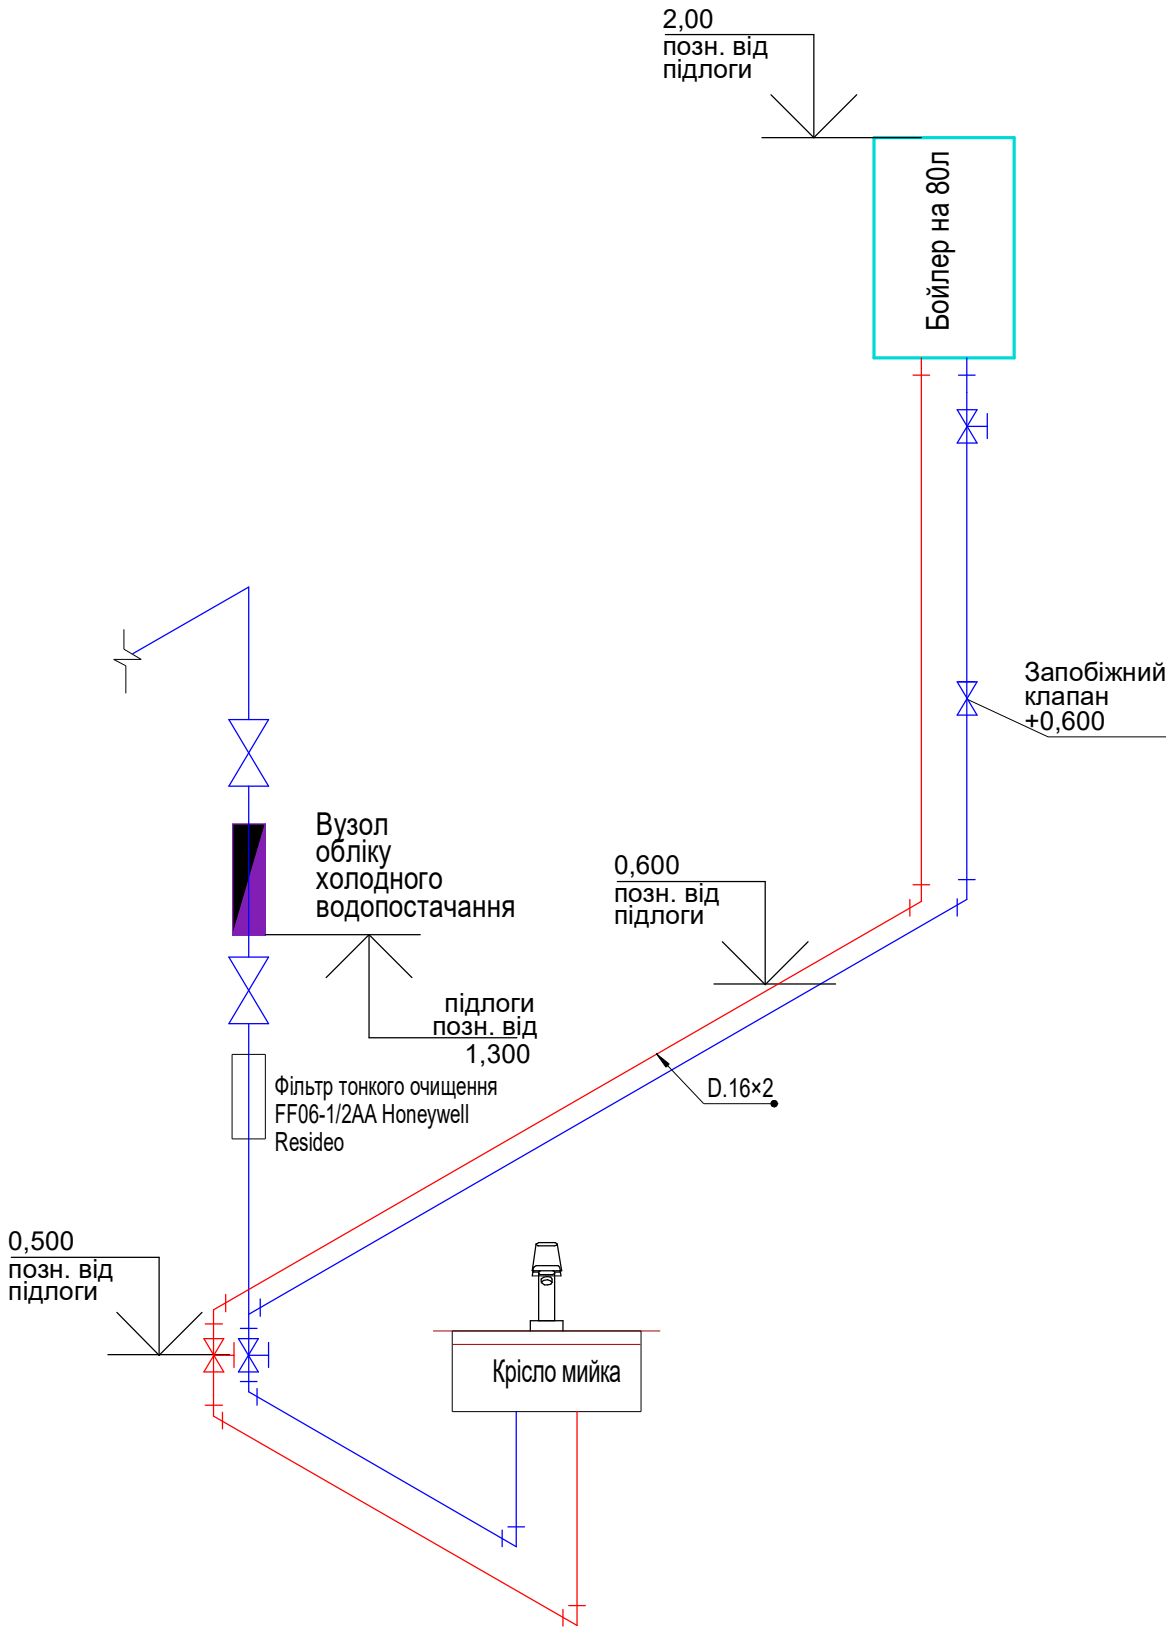


Схема підключення каналізації

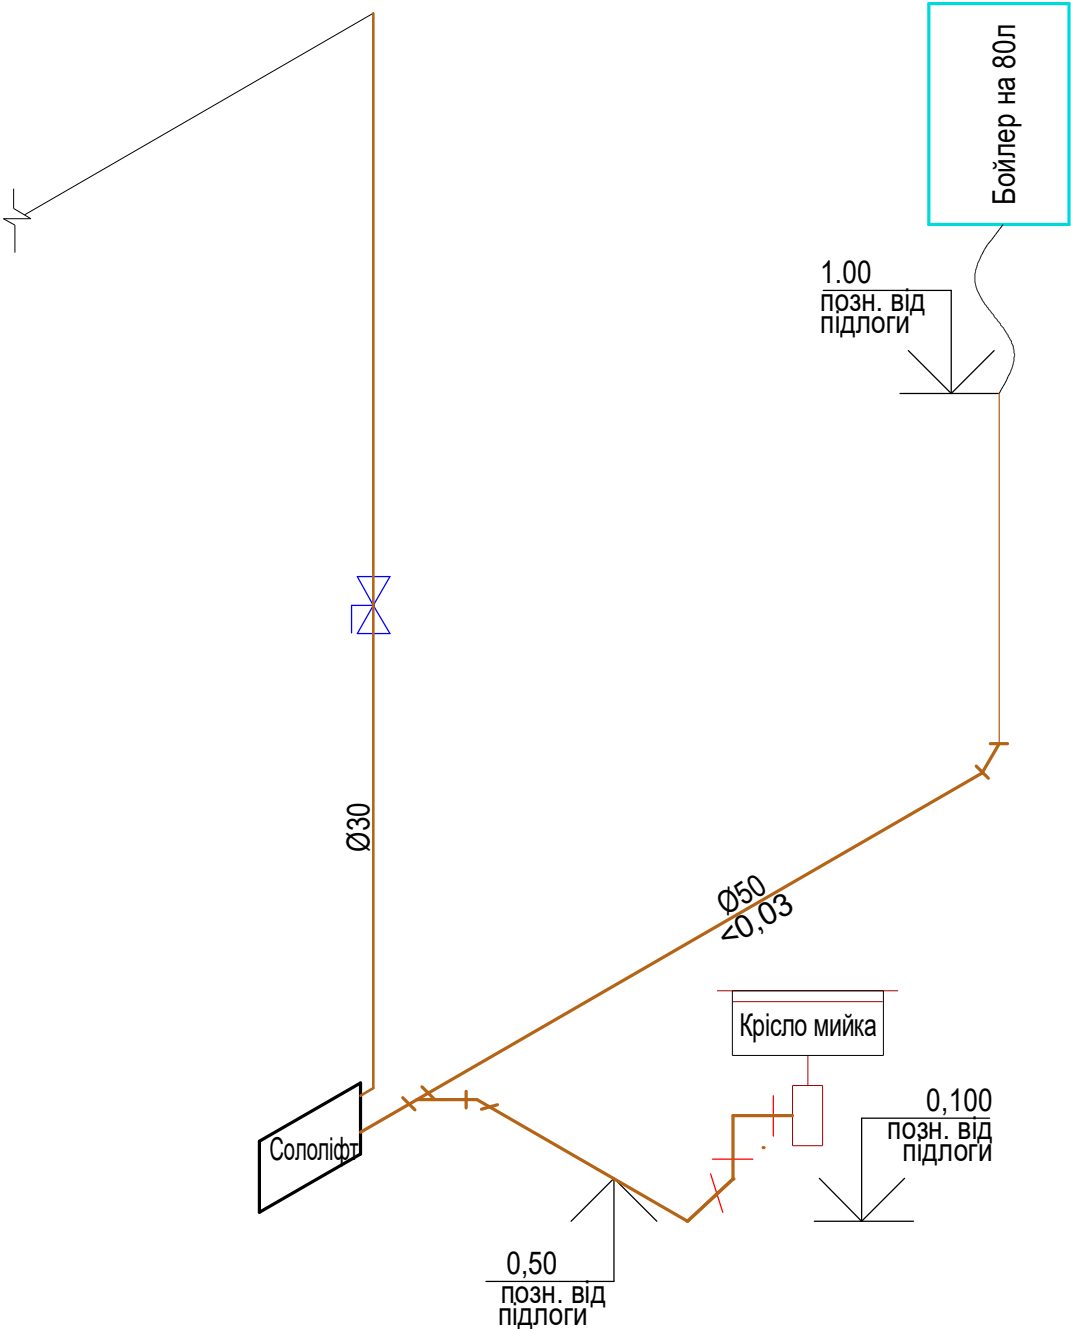

ПДЦАБ-25-34/1-03-ВК

Адаптація нежитлового приміщення лот 1145
в ТЦ "Oasis" під перукарню "ЕКСПРЕС СТРИЖКА"
за адресою м. Київ, проспект Оболонський 47/42

Зм	Кільк	Зам	Недок.	Підп.	Дата
ГІП		Кучер Р			
Розробив		Кучер Р			
Н.контроль		Кучер Р			

Громадська будівля

Схема підключення водопроводу та каналізації

Стадія	Аркуш	Аркушів
РП	4	4

067 277 40 95

Формат А3

Погоджено:

Зам. інв. №	
Підп. і дата	
Інв. № ориг.	

Позиція	Найменування і технічна характеристика	Тип, марка, позначення документу, опитний лист	Код обладнання, вибору матеріалів	Завод виробник	Одиниця вимірювання	Кількість	Вага одиниці, кг	Примітка
1	2	3	4	5	6	7	8	9
	Госпитний водопровод від стояка (В1)							
	Специфікація вузла обліку холодної води							
1	Електричний бойлер 80л, 2 кВт.		IV 80 4420/1h	ISTO	шт	1		
2	Фільтр тонкого очищення		FF06-1/2AA	Honeywell Resideo	шт	1		
3	Труба в ізоляції металопластикова Ø16x2 мм	VS0100237		"VALSIR mixal"	м	8		
4	Коліно Прес настінне 16×1/2"			Bonomi	шт.	4		
5	Кран кульовий 1/2"	76070004R		Bonomi	шт.	3		
6	Прес-фітінг куточок 16x16	VTm.251.N.001616		Fado	шт.	8		
7								
8								
9								
	Побутова каналізація від стояка (К1)							
1	Труби каналізаційні НТ Ø50 PP	DIN EN 1451		Ostendorf	м	2		
2	Труби каналізаційні НТ Ø32 PP	DIN EN 1451		Ostendorf	м	4		
3	Коліно Ø50x45°	DIN EN 1451		Ostendorf	шт	1		
4	Трійник каналізаційний 50x32x45	DIN EN 1451		Ostendorf	шт	1		
5	Трійник каналізаційний 50x50x45	DIN EN 1451		Ostendorf	шт	1		
6	Скотч термостійкий (+200 °с) алюмінієвий 50 мм х 50 м 30 мкм	DIN EN 1451		ukrizol	рулон	2		
7	Коліно Ø50x90°	DIN EN 1451		Ostendorf	шт	1		
8								
9								
10								

						ПДЦАБ-25-34/1-03-ВК.С				
						Адаптація нежитлового приміщення лот 1145 в ТЦ "Oasis" під перукарню "ЕКСПРЕС СТРИЖКА" за адресою м. Київ, проспект Оболонський 47/42				
Зм	Кільк	Зам	№док.	Підп.	Дата	Громадська будівля		Стадія	Аркуш	Аркушів
ГІП		Кучер Р						РП	1	1
Розробив		Кучер Р				Специфікація обладнання		067 277 40 95		
Н.контроль		Кучер Р								