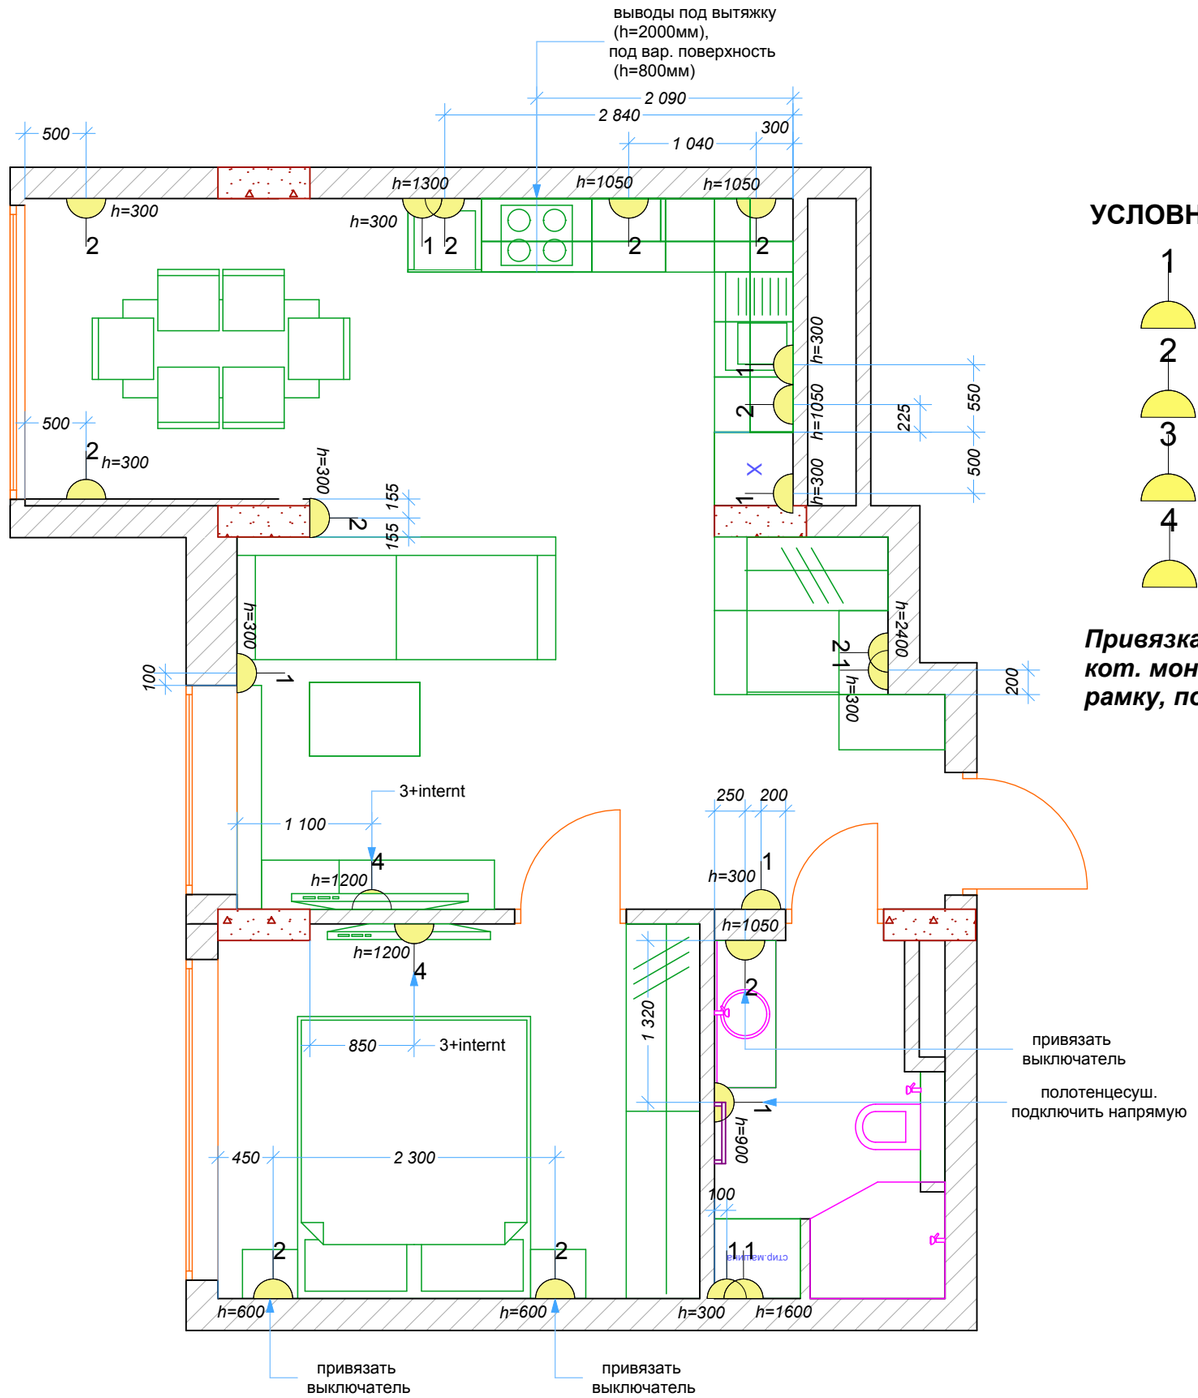

УСЛОВНЫЕ ОБОЗНАЧЕНИЯ

1 -розетка одинарная

2 -розетка двойная

3 -розетка тройная

4 -розетка четверная

Привязка розеток с выкл., кот. монтируются в одну рамку, показана от центра рамки

						Дизайн-проект квартиры		
Изм.	Кол.	Лист.	Док.	Подпись	Дата			
Разраб.		Ионеску В.				План размещения розеток М 1 : 50	Стадия	Лист	Листов
Пров.								12	
Утв.									