
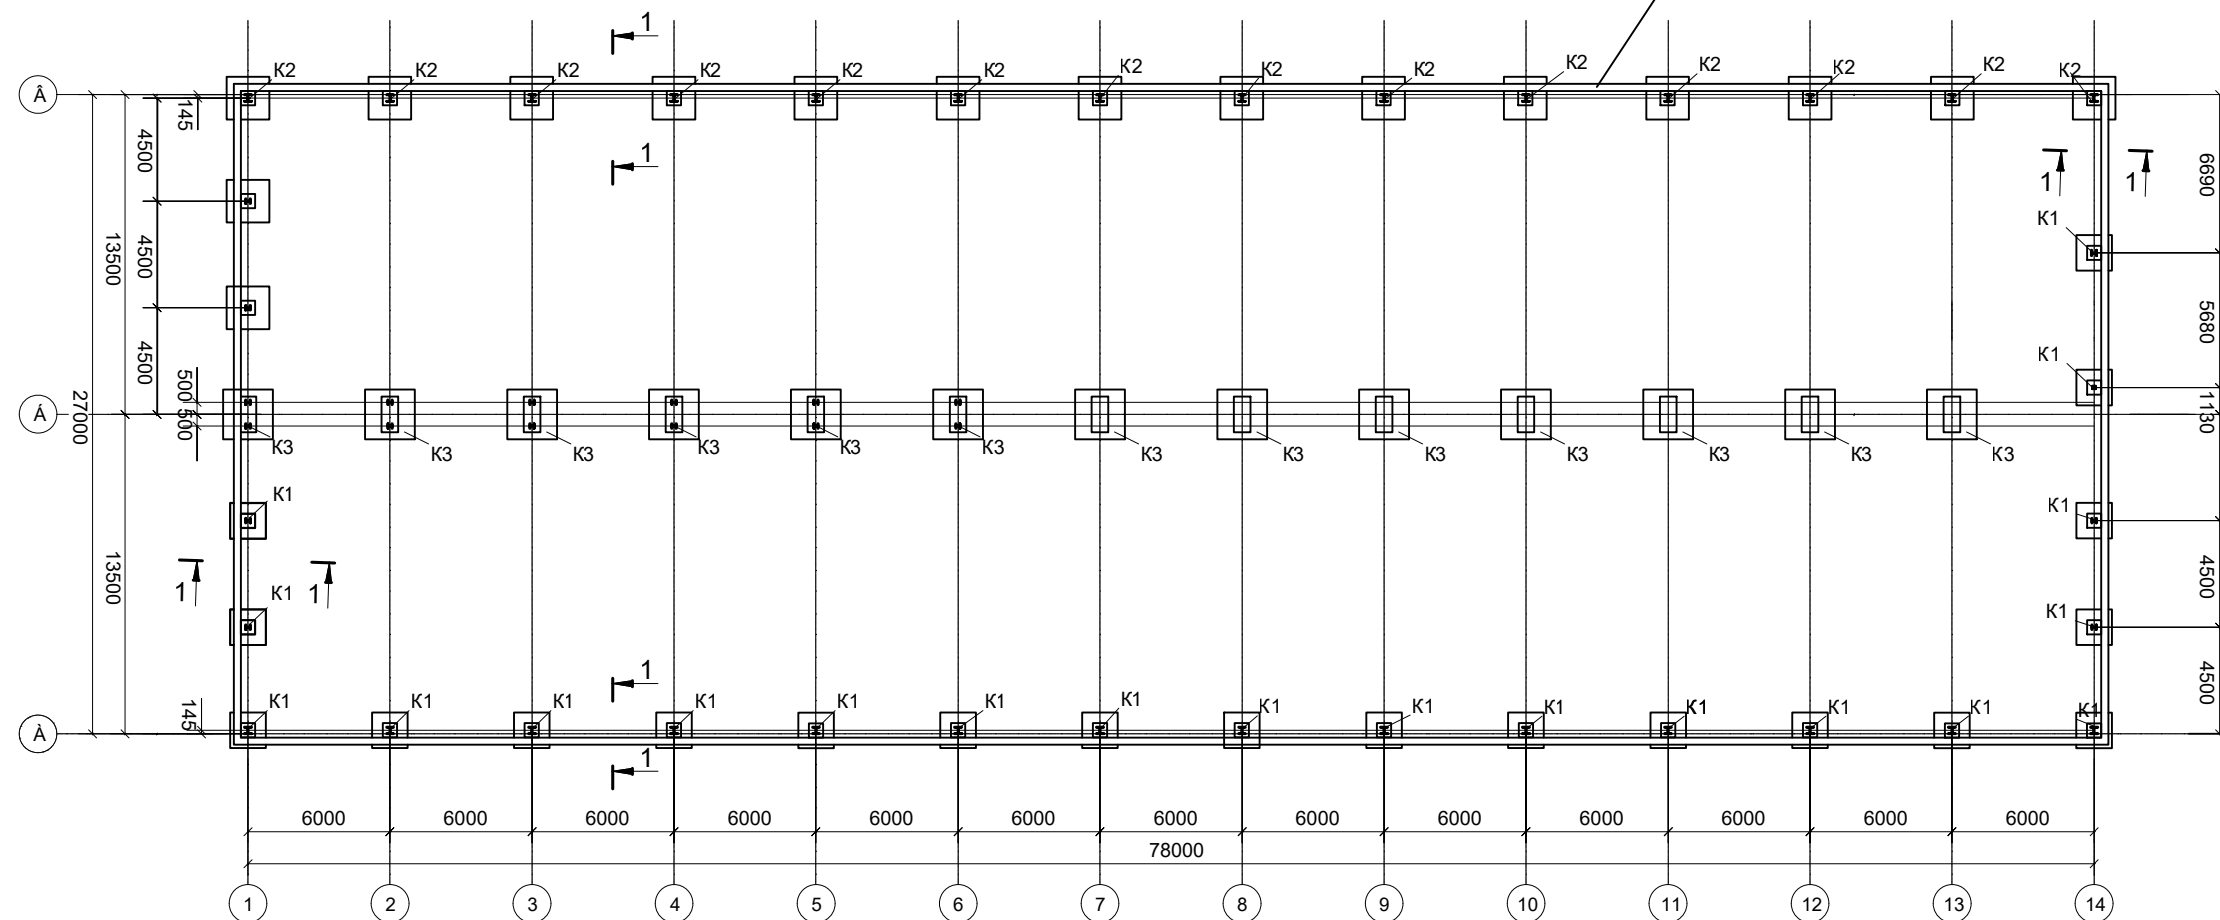


ФС (бетон В20)

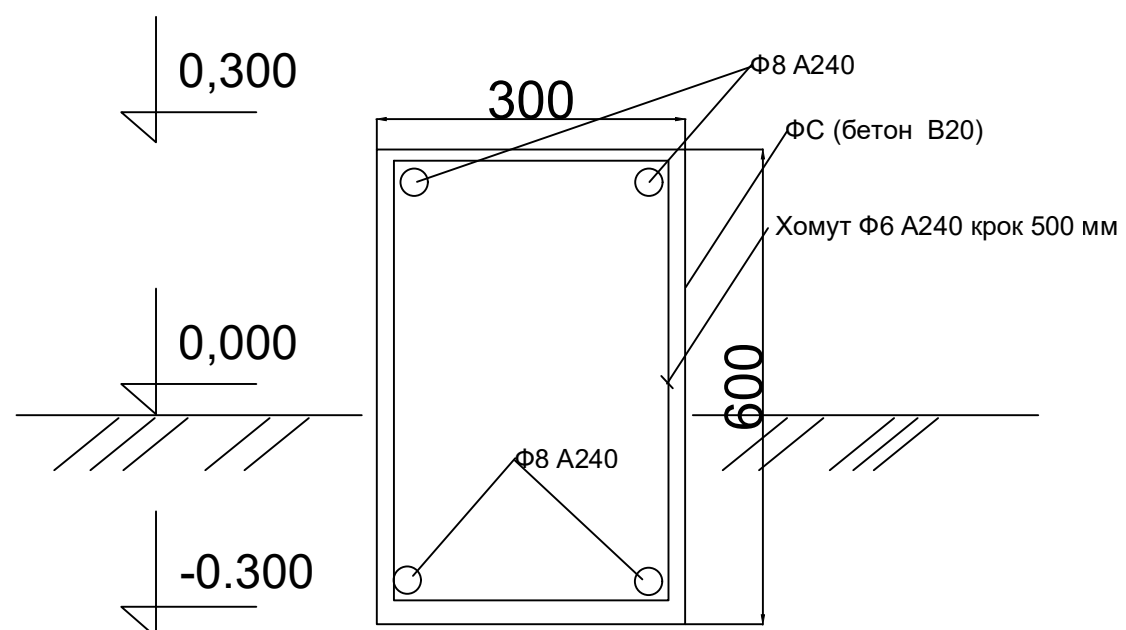

1-1

[illegible]