




Схема розташування фундаментів

 

1 - 1

2 - 2


1
2
1

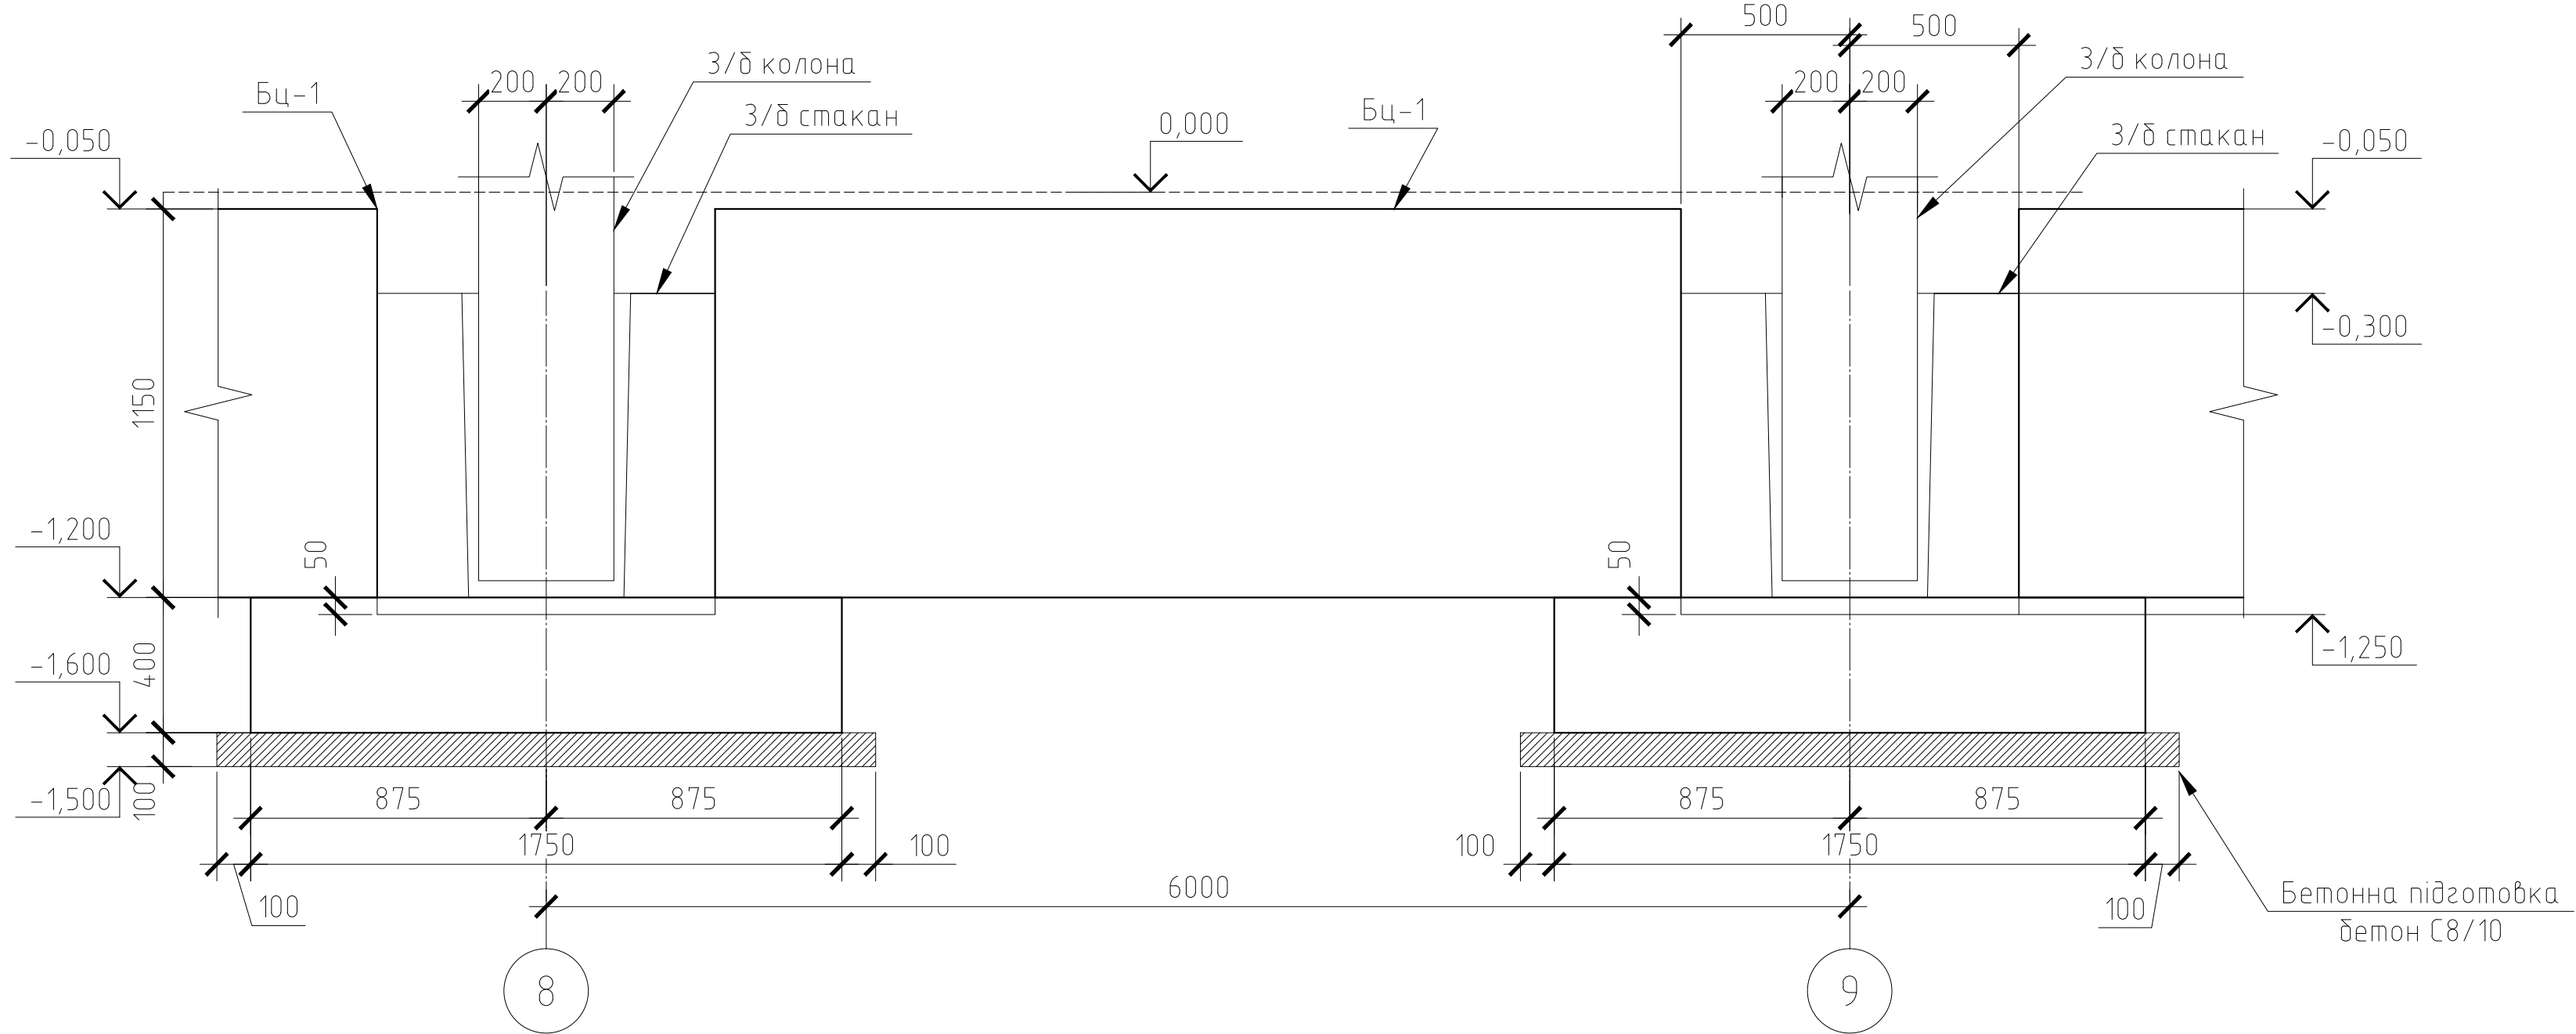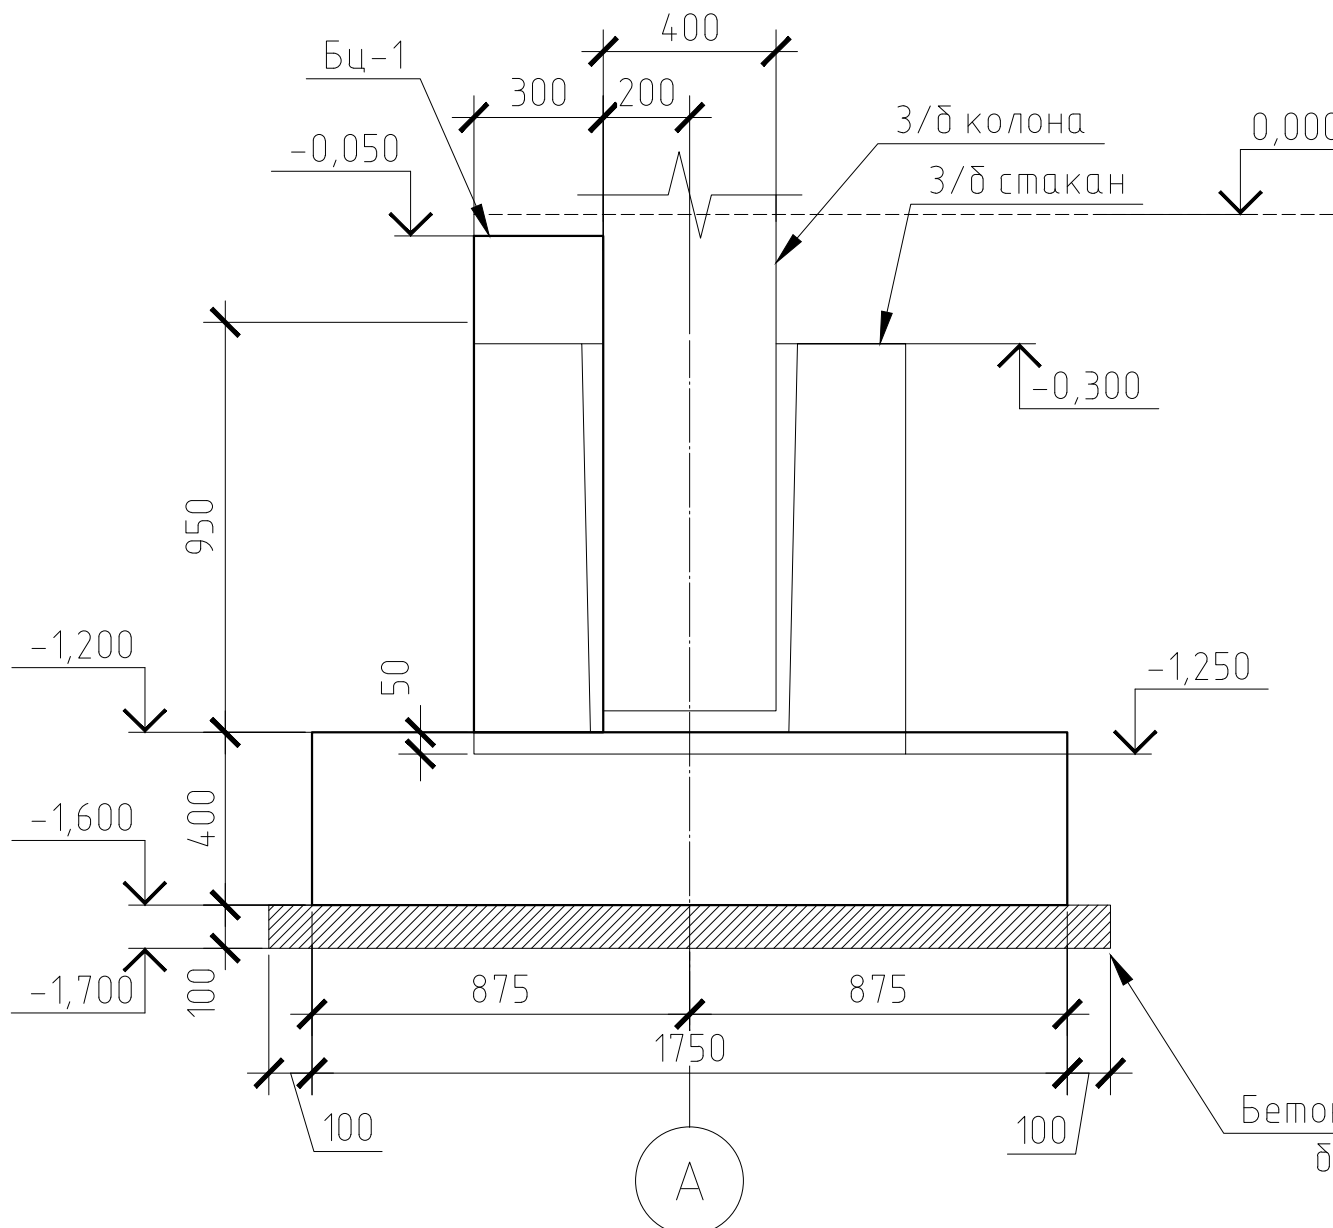


1. За умовні позначки +0,000 прийнято рівень чистої підлоги, що відповідає абс. позн. +132,650
2. Опалубочні бетонні та арматурні роботи виконувати у відповідності з ДБН А.3.2-2:2009 "Охорона праці і промислова безпека в будівництві", та СНиП 3.02.01-87* "Земляные сооружения"
З даного аркуша розглядати з аркушами 1

					1/2-07-25-К3-1		
					Наве будівництво торгівельно-складського комплексу на території Золочівської територіальної громади Бориспільського району Київської області		
Зм.	Кіл.	Арк.	Н.док.	Підпис	Дата	Стаття	Арк.
Разроб.		Солоха			07.25		2
					Торгівельно-складська будівля		
					Схема розташування фундаментів		
					ФІЗИЧНА ОСОБА ПІДПРИЄМЦЬ СОЛОХА ІГОР ОЛЕГОВИЧ Підпис: [Signature]		

Фундамент Фм-1

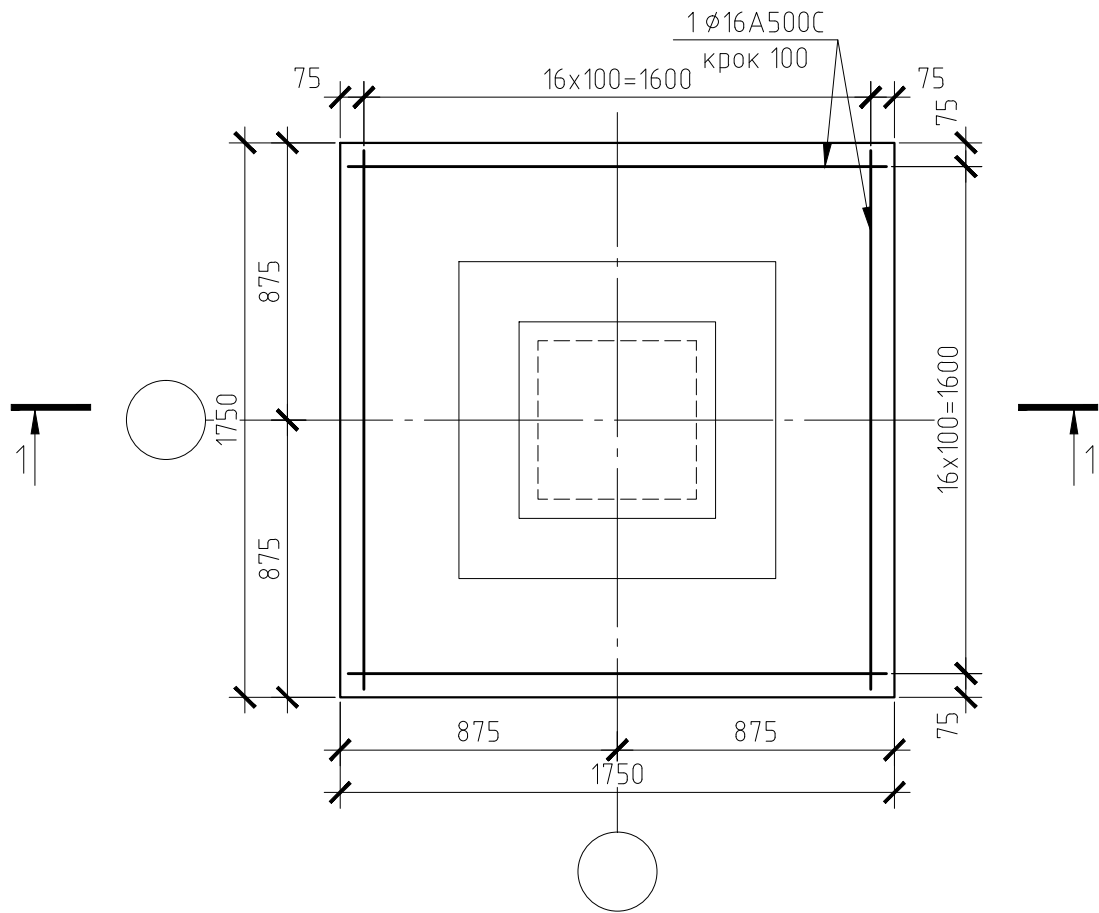

1 - 1

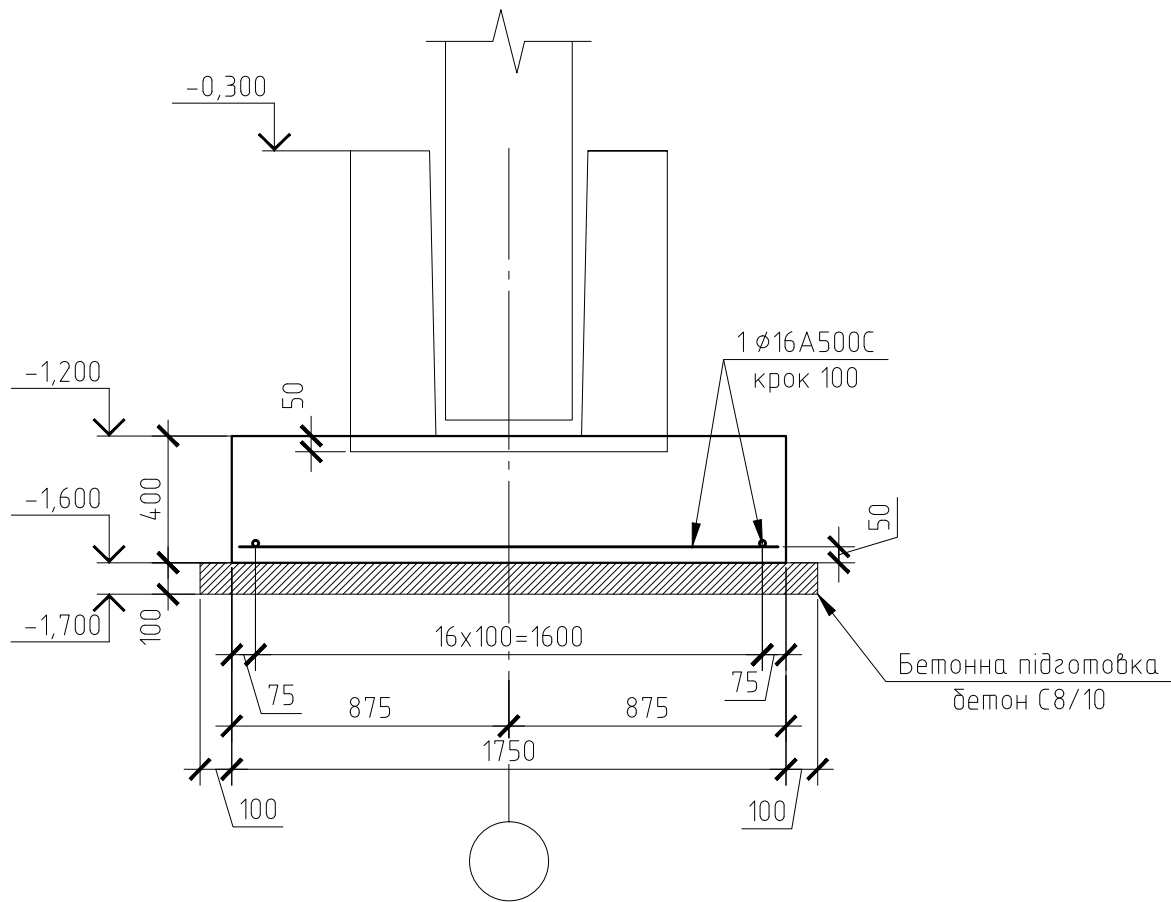


Специфікація елементів



Поз.	Позначення	Найменування	Кіл.	Маса од.,кг.	Примітка
		Фундамент Фм-1	48		
1	ДСТУ 3760-2006	Ø16 A500C L=1600	34	2.53	86.0
		Матеріали			
	ДСТУ Б.В.2.7-43-96	Бетон класу C20/25	1,23		м3
	ДСТУ Б.В.2.7-43-96	Бетон класу C8/10	0,4		м3

Відомість витрати сталі на елемент, кг.

Марка елемента	Вироби арматурні							
	Арматура класу			Арматура класу				Всього
	A240C			A500C				
	ДСТУ 3760-2006			ДСТУ 3760-2006				
	Ø8		Разом	Ø12	Ø16		Разом	
Фундамент Фм-1					86		86	86

- За умовну позначку ±0,000 прийнято рівень чистої підлоги, що відповідає абс. позн. +132,650
- Опалубочні бетонні та арматурні роботи виконувати у відповідності з ДБН А.3.2-2-2009. "Охорона праці і промислова безпека в будівництві", та СНиП 3.02.01-87* "Земляные сооружения"
- Бетонну підготовку виконувати з бетону класу міцності на стиск С8/10 товщиною 100 мм та на 100 мм більше розмірів фундаменту у плані.
- Перед початком бетонування з кожної партії необхідно відібрати бетонну суміш для випробувань. Відбирання проб виконувати згідно з ГОСТ 18105-86 "Бетоны. Правила контроля прочности" та ДСТУ Б. В.2.7-114-2002 "Суміші бетонні. Методи випробувань"
- На всіх бетонних поверхнях, що контактують з ґрунтом виконати обмазочну гідроізоляцію бітумною мастикою за два рази
- Даний аркуш розглядати з аркушами 1, 2

 						1/2-07-25-K3-1			
						Нове будівництво торгівельно-складського комплексу на території Золочівської територіальної громади Бориспільського району Київської області			
Зм.	Кіл.	Арк.	N док.	Підпис	Дата	Торгівельно-складська будівля	Стадія	Арк.	Аркушів
ГІП		Солоха			07.25		Р	З	
Розроб.		Солоха			07.25	Фундамент Фм-1 (Армування)	ФІЗИЧНА ОСОБА ПІДПРИЄМЕЦЬ СОЛОХА ІГОР ОЛЕГОВИЧ Кваліфікаційний сертифікат виконавця робіт пов'язаних із створенням об'єктів архітектури Серія АР №000093		

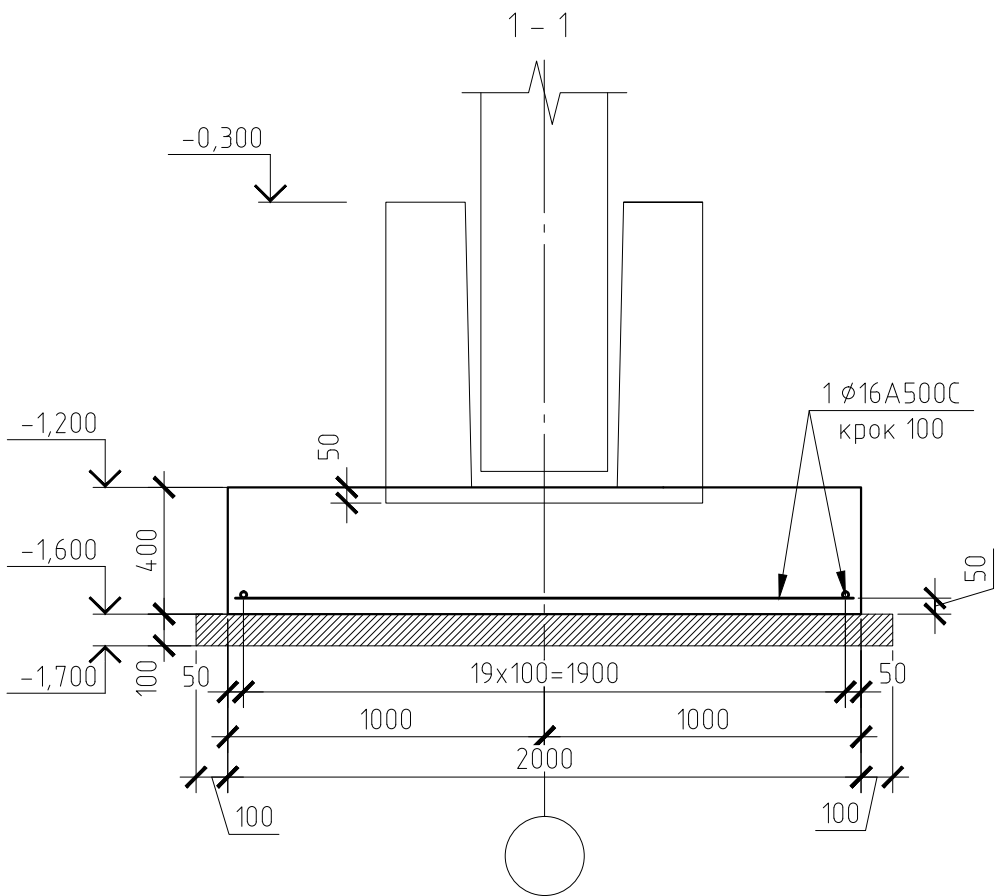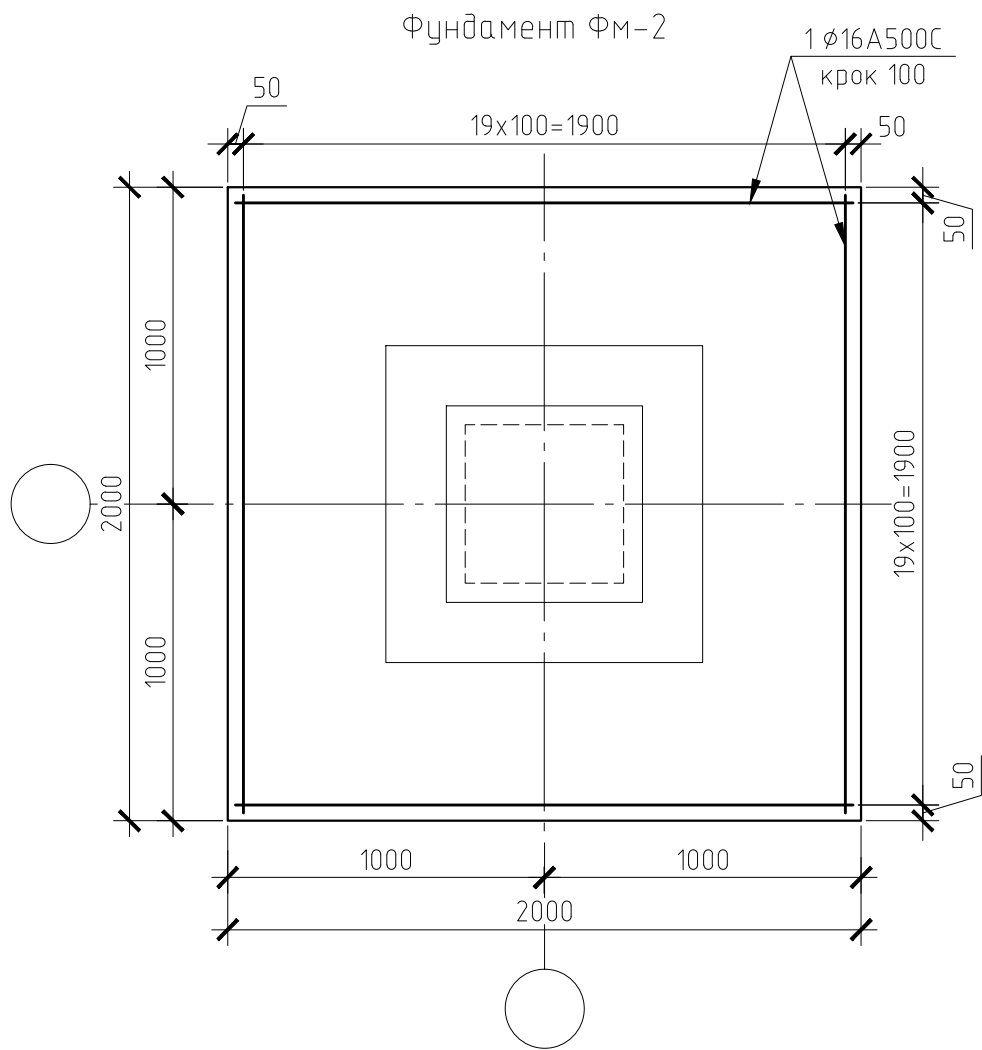

Специфікація елементів



Поз.	Позначення	Найменування	Кіл.	Маса од.,кг.	Примітка
		Фундамент Фм-2	32		
1	ДСТУ 3760-2006	Ø16 A500C L=1850	40	2.92	117
		Матеріали			
	ДСТУ Б.В.2.7-43-96	Бетон класу C20/25	1,6		м3
	ДСТУ Б.В.2.7-43-96	Бетон класу C8/10	0,48		м3

Відомість витрати сталі на елемент, кг.

Марка елемента	Вироби арматурні							
	Арматура класу			Арматура класу				Всього
	A240C			A500C				
	ДСТУ 3760-2006			ДСТУ 3760-2006				
	Ø8		Разом	Ø12	Ø16		Разом	
Фундамент Фм-2					117		117	117

- За умовну позначку $\pm 0,000$ прийнято рівень чистої підлоги, що відповідає абс. позн. $+132,650$
- Опалубочні бетонні та арматурні роботи виконувати у відповідності з ДБН А.3.2-2-2009. "Охорона праці і промислова безпека в будівництві", та СНиП 3.02.01-87* "Земляные сооружения"
- Бетонну підготовку виконувати з бетону класу міцності на стиск C8/10 товщиною 100 мм та на 100 мм більше розмірів фундаменту у плані.
- Перед початком бетонування з кожної партії необхідно відібрати бетонну суміш для випробувань. Відбирання проб виконувати згідно з ГОСТ 18105-86 "Бетоны. Правила контроля прочности" та ДСТУ Б. В.2.7-114-2002 "Суміші бетонні. Методи випробувань"
- На всіх бетонних поверхнях, що контактують з ґрунтом виконати обмазочну гідроізоляцію бітумною мастикою за два рази
- Даний аркуш розглядати з аркушами 1, 2

						1/2-07-25-K3-1		
						Нове будівництво торгівельно-складського комплексу на території Золочівської територіальної громади Бориспільського району Київської області		
Зм.	Кіл.	Арк.	N док.	Підпис	Дата	Торгівельно-складська будівля	Стадія	Арк.
ГІП		Солоха			07.25		Р	4
Розроб.		Солоха			07.25	Фундамент Фм-2 (Армування)	ФІЗИЧНА ОСОБА ПІДПРИЄМЕЦЬ СОЛОХА ІГОР ОЛЕГОВИЧ Кваліфікаційний сертифікат виконавця робіт пов'язаних із створенням об'єктів архітектури Серія АР №000093	

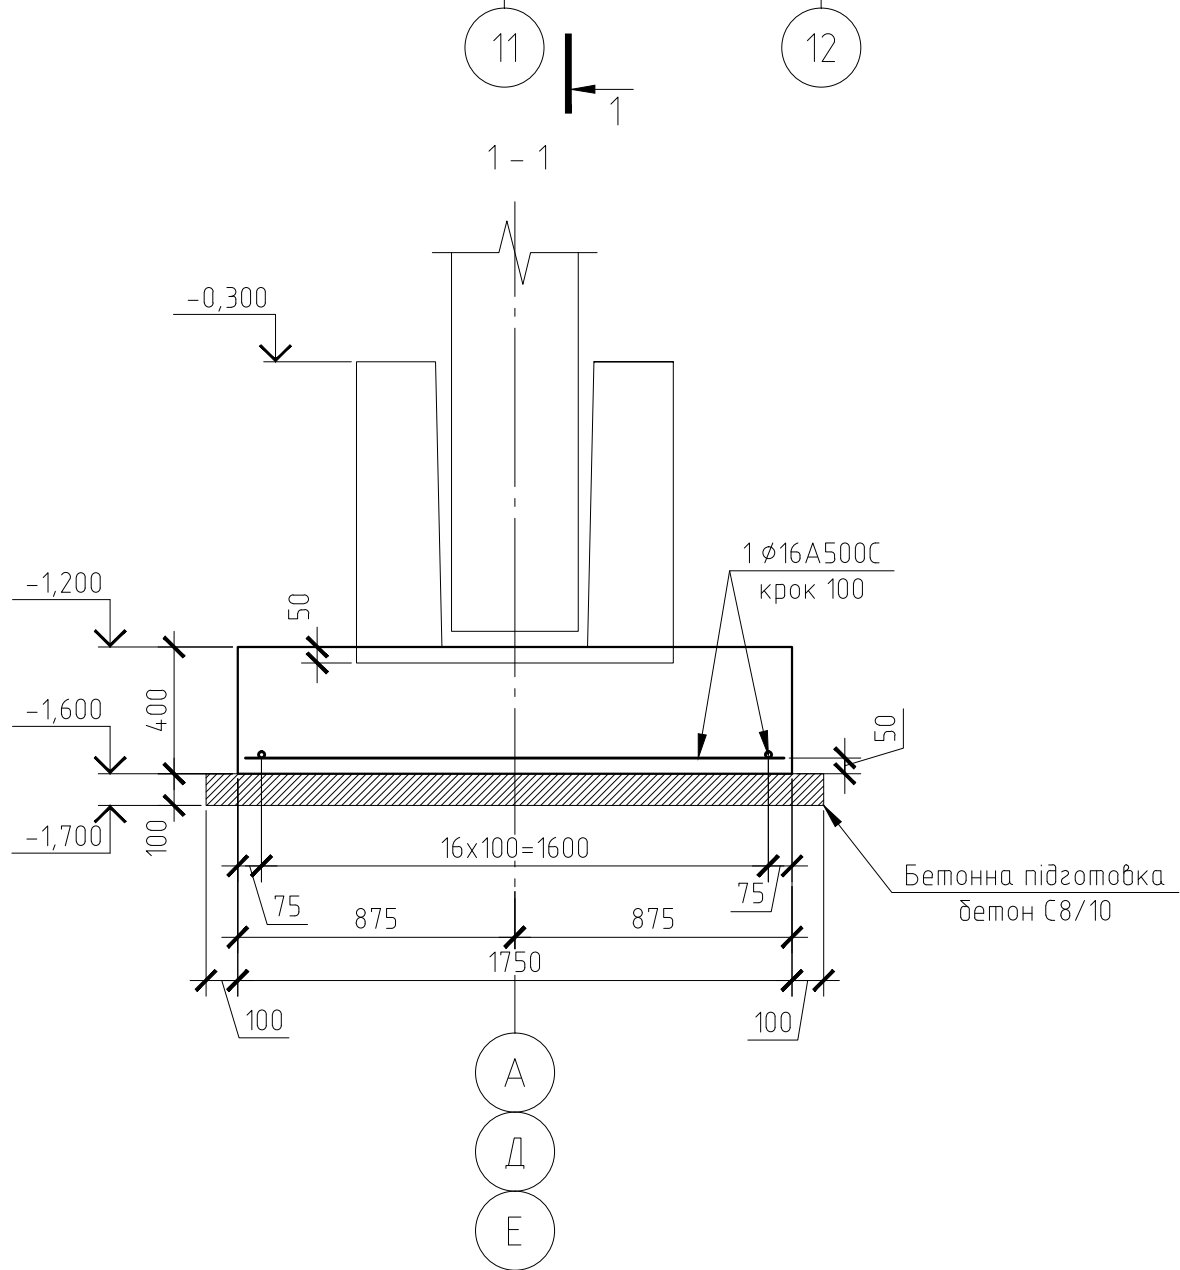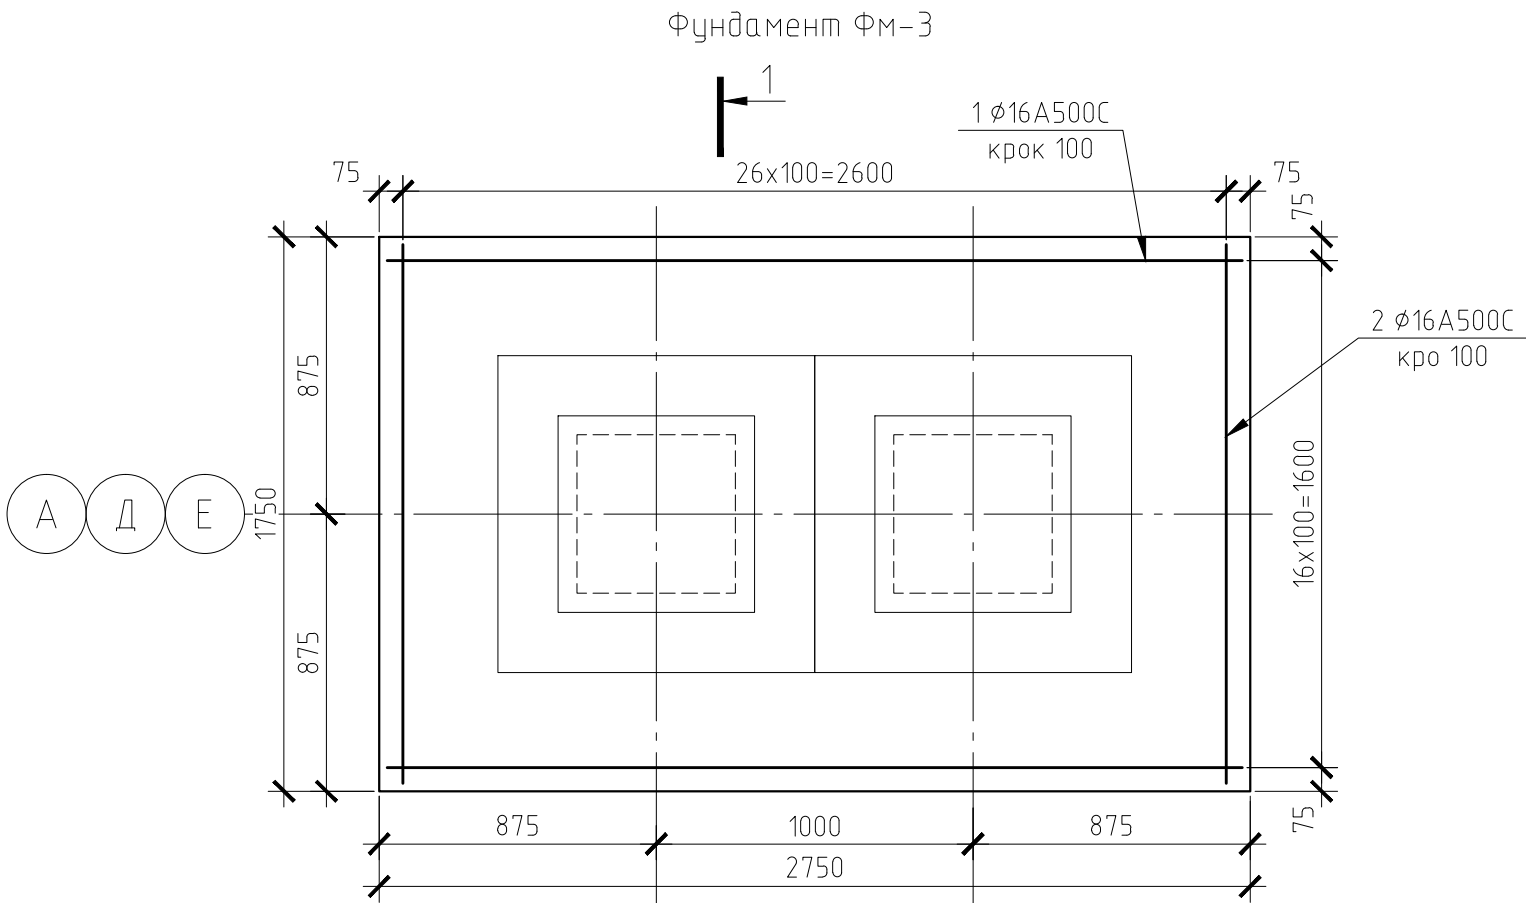

Специфікація елементів


Поз.	Позначення	Найменування	Кіл.	Маса од.,кг.	Примітка
		Фундамент ФМ-3	3		
1	ДСТУ 3760-2006	Ø16 A500C L=2700	17	4.27	72.6
2	ДСТУ 3760-2006	Ø16 A500C L=1600	27	2.53	68.3
		Матеріали			
	ДСТУ Б.В.2.7-43-96	Бетон класу C20/25	1,82		м3
	ДСТУ Б.В.2.7-43-96	Бетон класу C8/10	0,4		м3

Відомість витрати сталі на елемент, кг.

Марка елемента	Вироби арматурні							
	Арматура класу			Арматура класу				Всього
	A240C			A500C				
	ДСТУ 3760-2006			ДСТУ 3760-2006				
	Ø8		Разом	Ø12	Ø16		Разом	
Фундамент ФМ-3					140,9		140,9	140,9

- За умовну позначку $\pm 0,000$ прийнято рівень чистої підлоги, що відповідає абс. позн. +132,650
- Опалубочні бетонні та арматурні роботи виконувати у відповідності з ДБН А.3.2-2-2009. "Охорона праці і промислова безпека в будівництві", та СНиП 3.02.01-87* "Земляные сооружения"
- Бетонну підготовку виконувати з бетону класу міцності на стиск C8/10 товщиною 100 мм та на 100 мм більше розмірів фундаменту у плані.
- Перед початком бетонування з кожної партії необхідно відібрати бетонну суміш для випробувань. Відбирання проб виконувати згідно з ГОСТ 18105-86 "Бетоны. Правила контроля прочности" та ДСТУ Б. В.2.7-114-2002 "Суміші бетонні. Методи випробувань"
- На всіх бетонних поверхнях, що контактують з ґрунтом виконати обмазочну гідроізоляцію бітумною мастикою за два рази
- Даний аркуш розглядати з аркушами 1, 2

						1/2-07-25-K3-1		
						Нове будівництво торгівельно-складського комплексу на території Золочівської територіальної громади Бориспільського району Київської області		
Зм.	Кіл.	Арк.	N док.	Підпис	Дата	Торгівельно-складська будівля	Стадія	Арк.
ГІП		Солоха			07.25		Р	5
Розроб.		Солоха			07.25	Фундамент ФМ-3 (Армування)	ФІЗИЧНА ОСОБА ПІДПРИЄМЕЦЬ СОЛОХА ІГОР ОЛЕГОВИЧ Кваліфікаційний сертифікат виконавця робіт пов'язаних із створенням об'єктів архітектури Серія АР №000093	

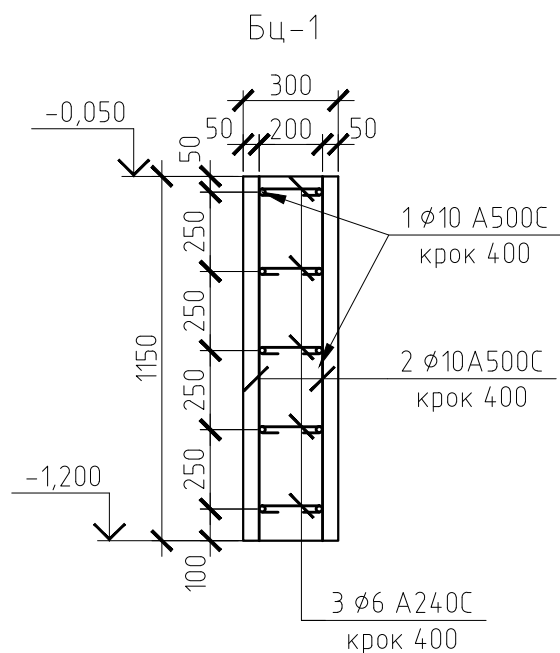


Поз.	Позначення	Найменування	Кільк.	Маса од. кг	Заг. маса кг
		Балка цокольна Бц-1	258,3	м.п.	
1	ДСТУ 3760-2006	Ø10 A500C м.п.	28413	0.617	1753
2	ДСТУ 3760-2006	Ø10 A500C L=1125	1292	0.69	891
3	ДСТУ 3760-2006	Ø6 A240C L=300	3230	0.07	226
	ДСТУ Б.В.2.7-43-96	Бетон класу C20/25	89,2		м3


Марка елемента	Вироби арматурні						
	Арматура класу			Арматура класу			Всього
	A240C			A500C			
	ДСТУ 3760-2006			ДСТУ 3760-2006			
	Ø6		Разом	Ø10		Разом	
Балка цокольна Бц-1	226		226	2645		2645	2871

Нове будівництво торгівельно-складського комплексу
на території Золочівської територіальної громади
Бориспільського району Київської області

ГІП	Солоха		07.25	Торгівельно-складська будівля	Стадія	Арк.	Аркушів
Розроб.	Солоха		07.25		Р	6	
				Балка цокольна Бц-1	ФІЗИЧНА ОСОБА ПІДПРИЄМЕЦЬ СОЛОХА ІГОР ОЛЕГОВИЧ Кваліфікаційний сертифікат виконавця робіт пов'язаних із створенням об'єктів архітектури Серія АР №000093		

 

Специфікація елементів

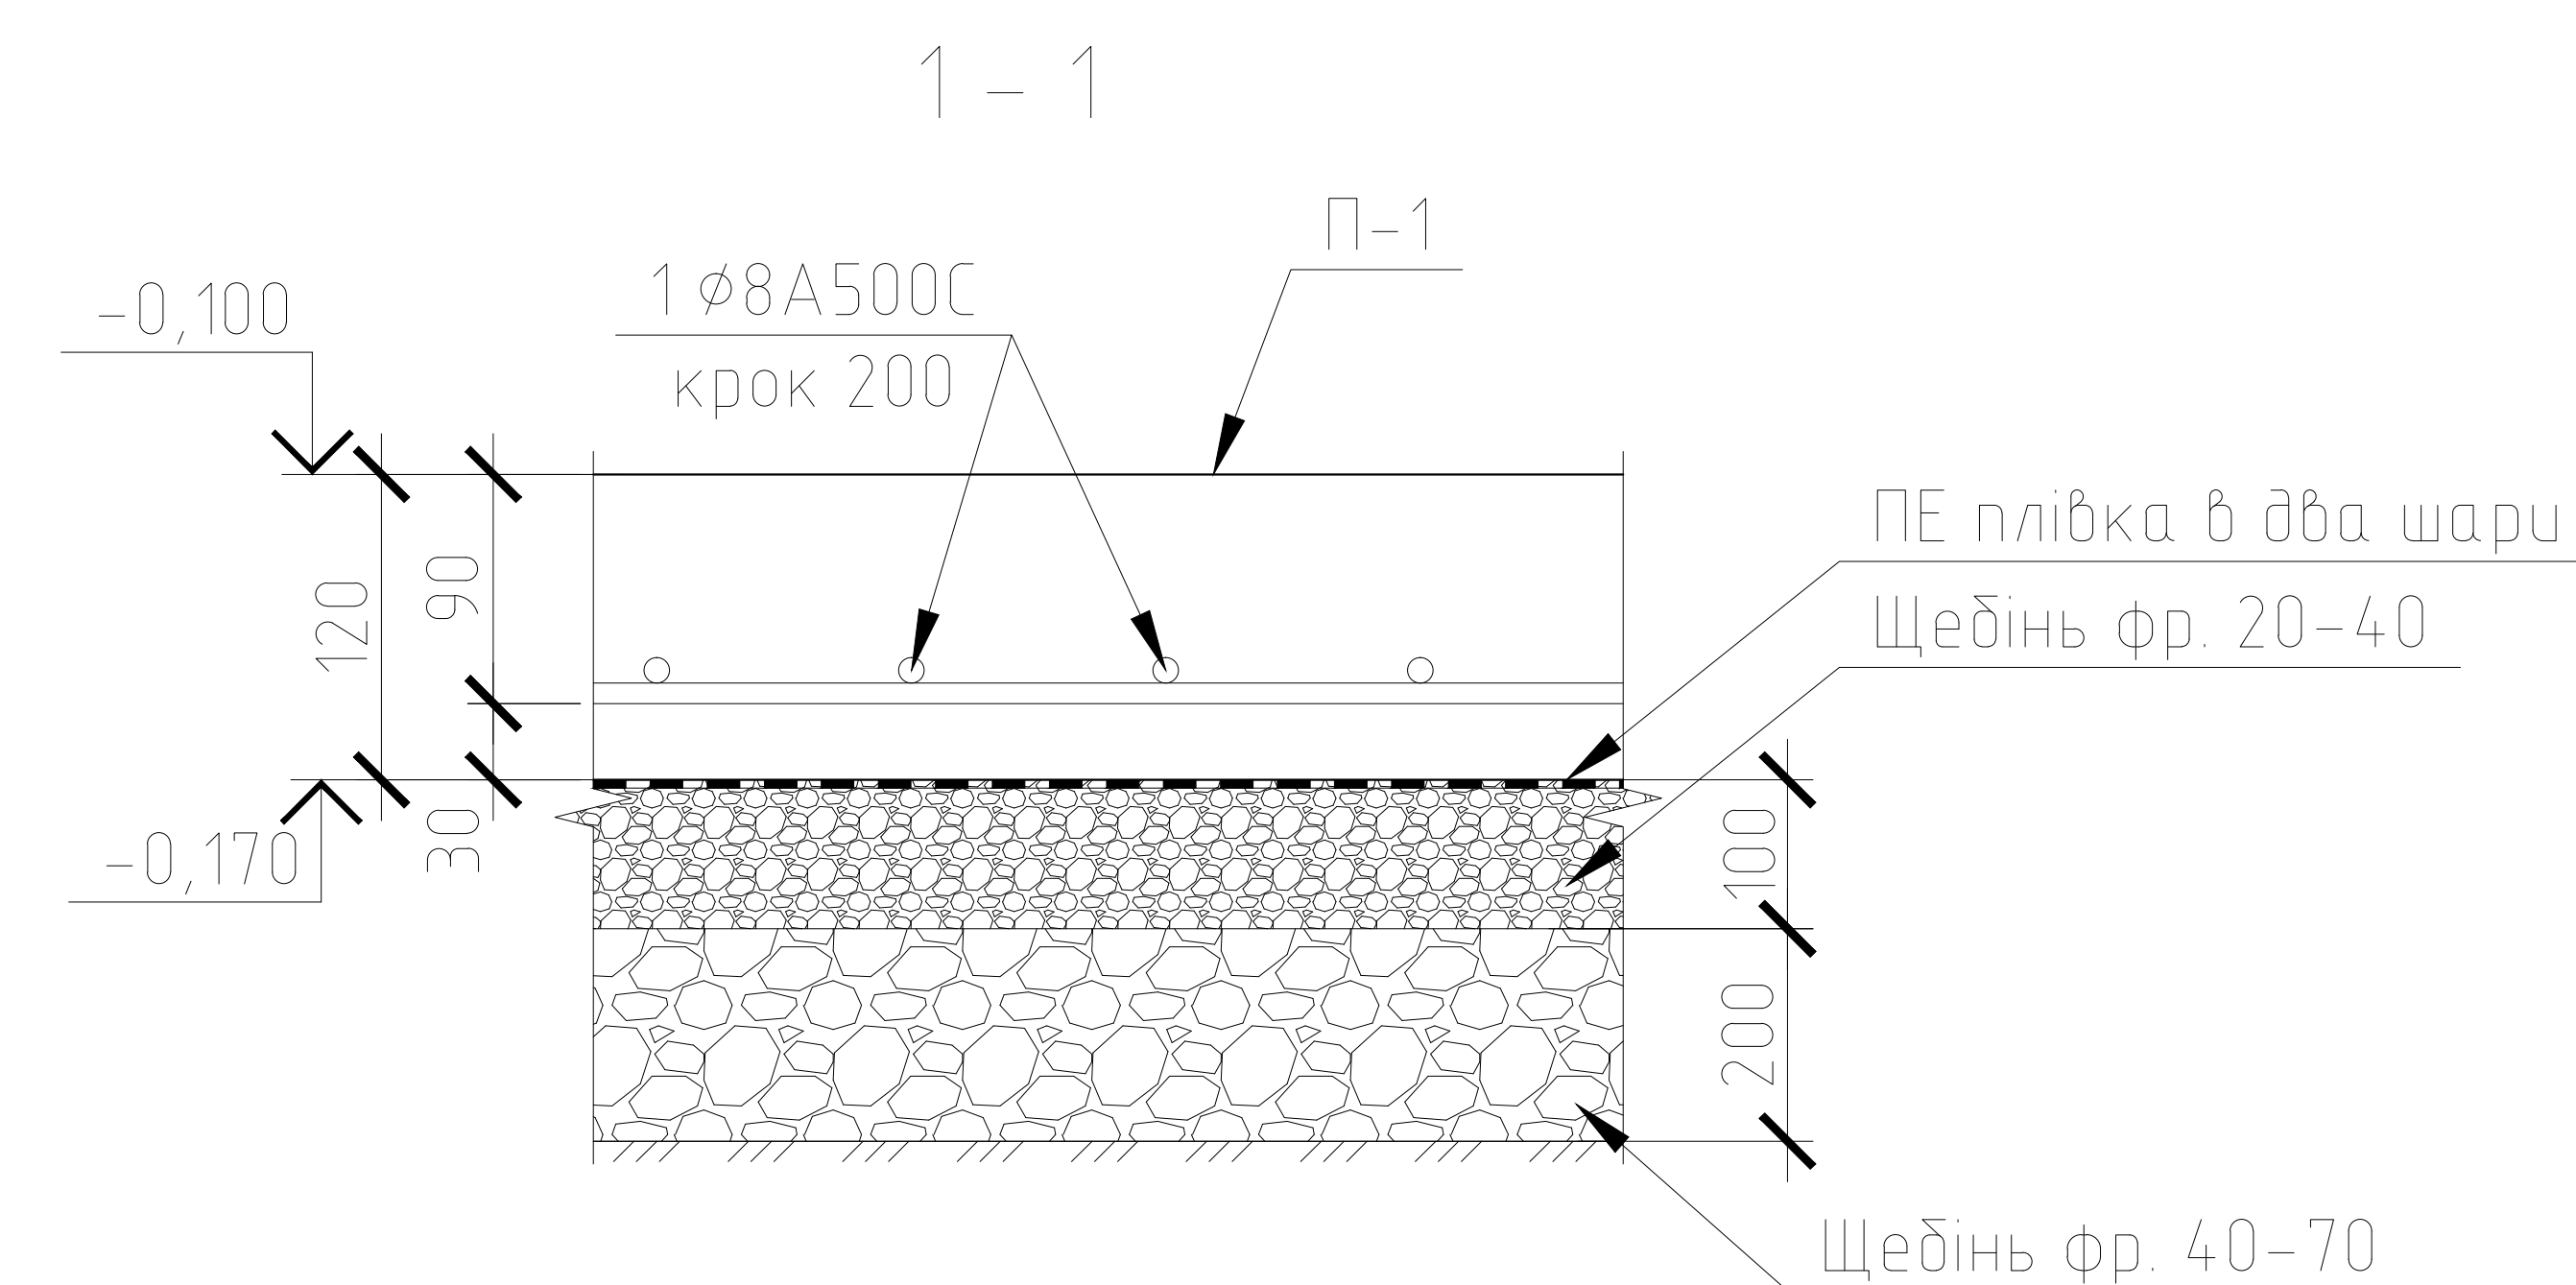

Поз.	Позначення	Найменування	Кіл.	Маса од.,кг.	Примітки
		Плита підлоги	3183,6	м2	
1	ДСТУ 3760-2006	Ø8 А500С м.п.	35019	0.395	13833
		Матеріали			
	ДСТУ Б В.2.7-43-96	Бетон класу С20/25	382		м3

						1/2-07-25-K3-1		
						Нове будівництво торгівельно-складського комплексу на території Золочівської територіальної громади Бориспільського району Київської області		
Зм.	Кіл.	Арк.	N док.	Підпис	Дата			
ГІП		Солоха			07.25	Торгівельно-складська будівля	Стадія	Арк.
Розроб.		Солоха			07.25		Р	7
						Плита підлоги	ФІЗИЧНА ОСОБА ПІДПРИЄМЕЦЬ СОЛОХА ІГОР ОЛЕГОВИЧ Кваліфікаційний сертифікат виконавця робіт пов'язаних із створенням об'єктів архітектури Серія АР №0000003	