


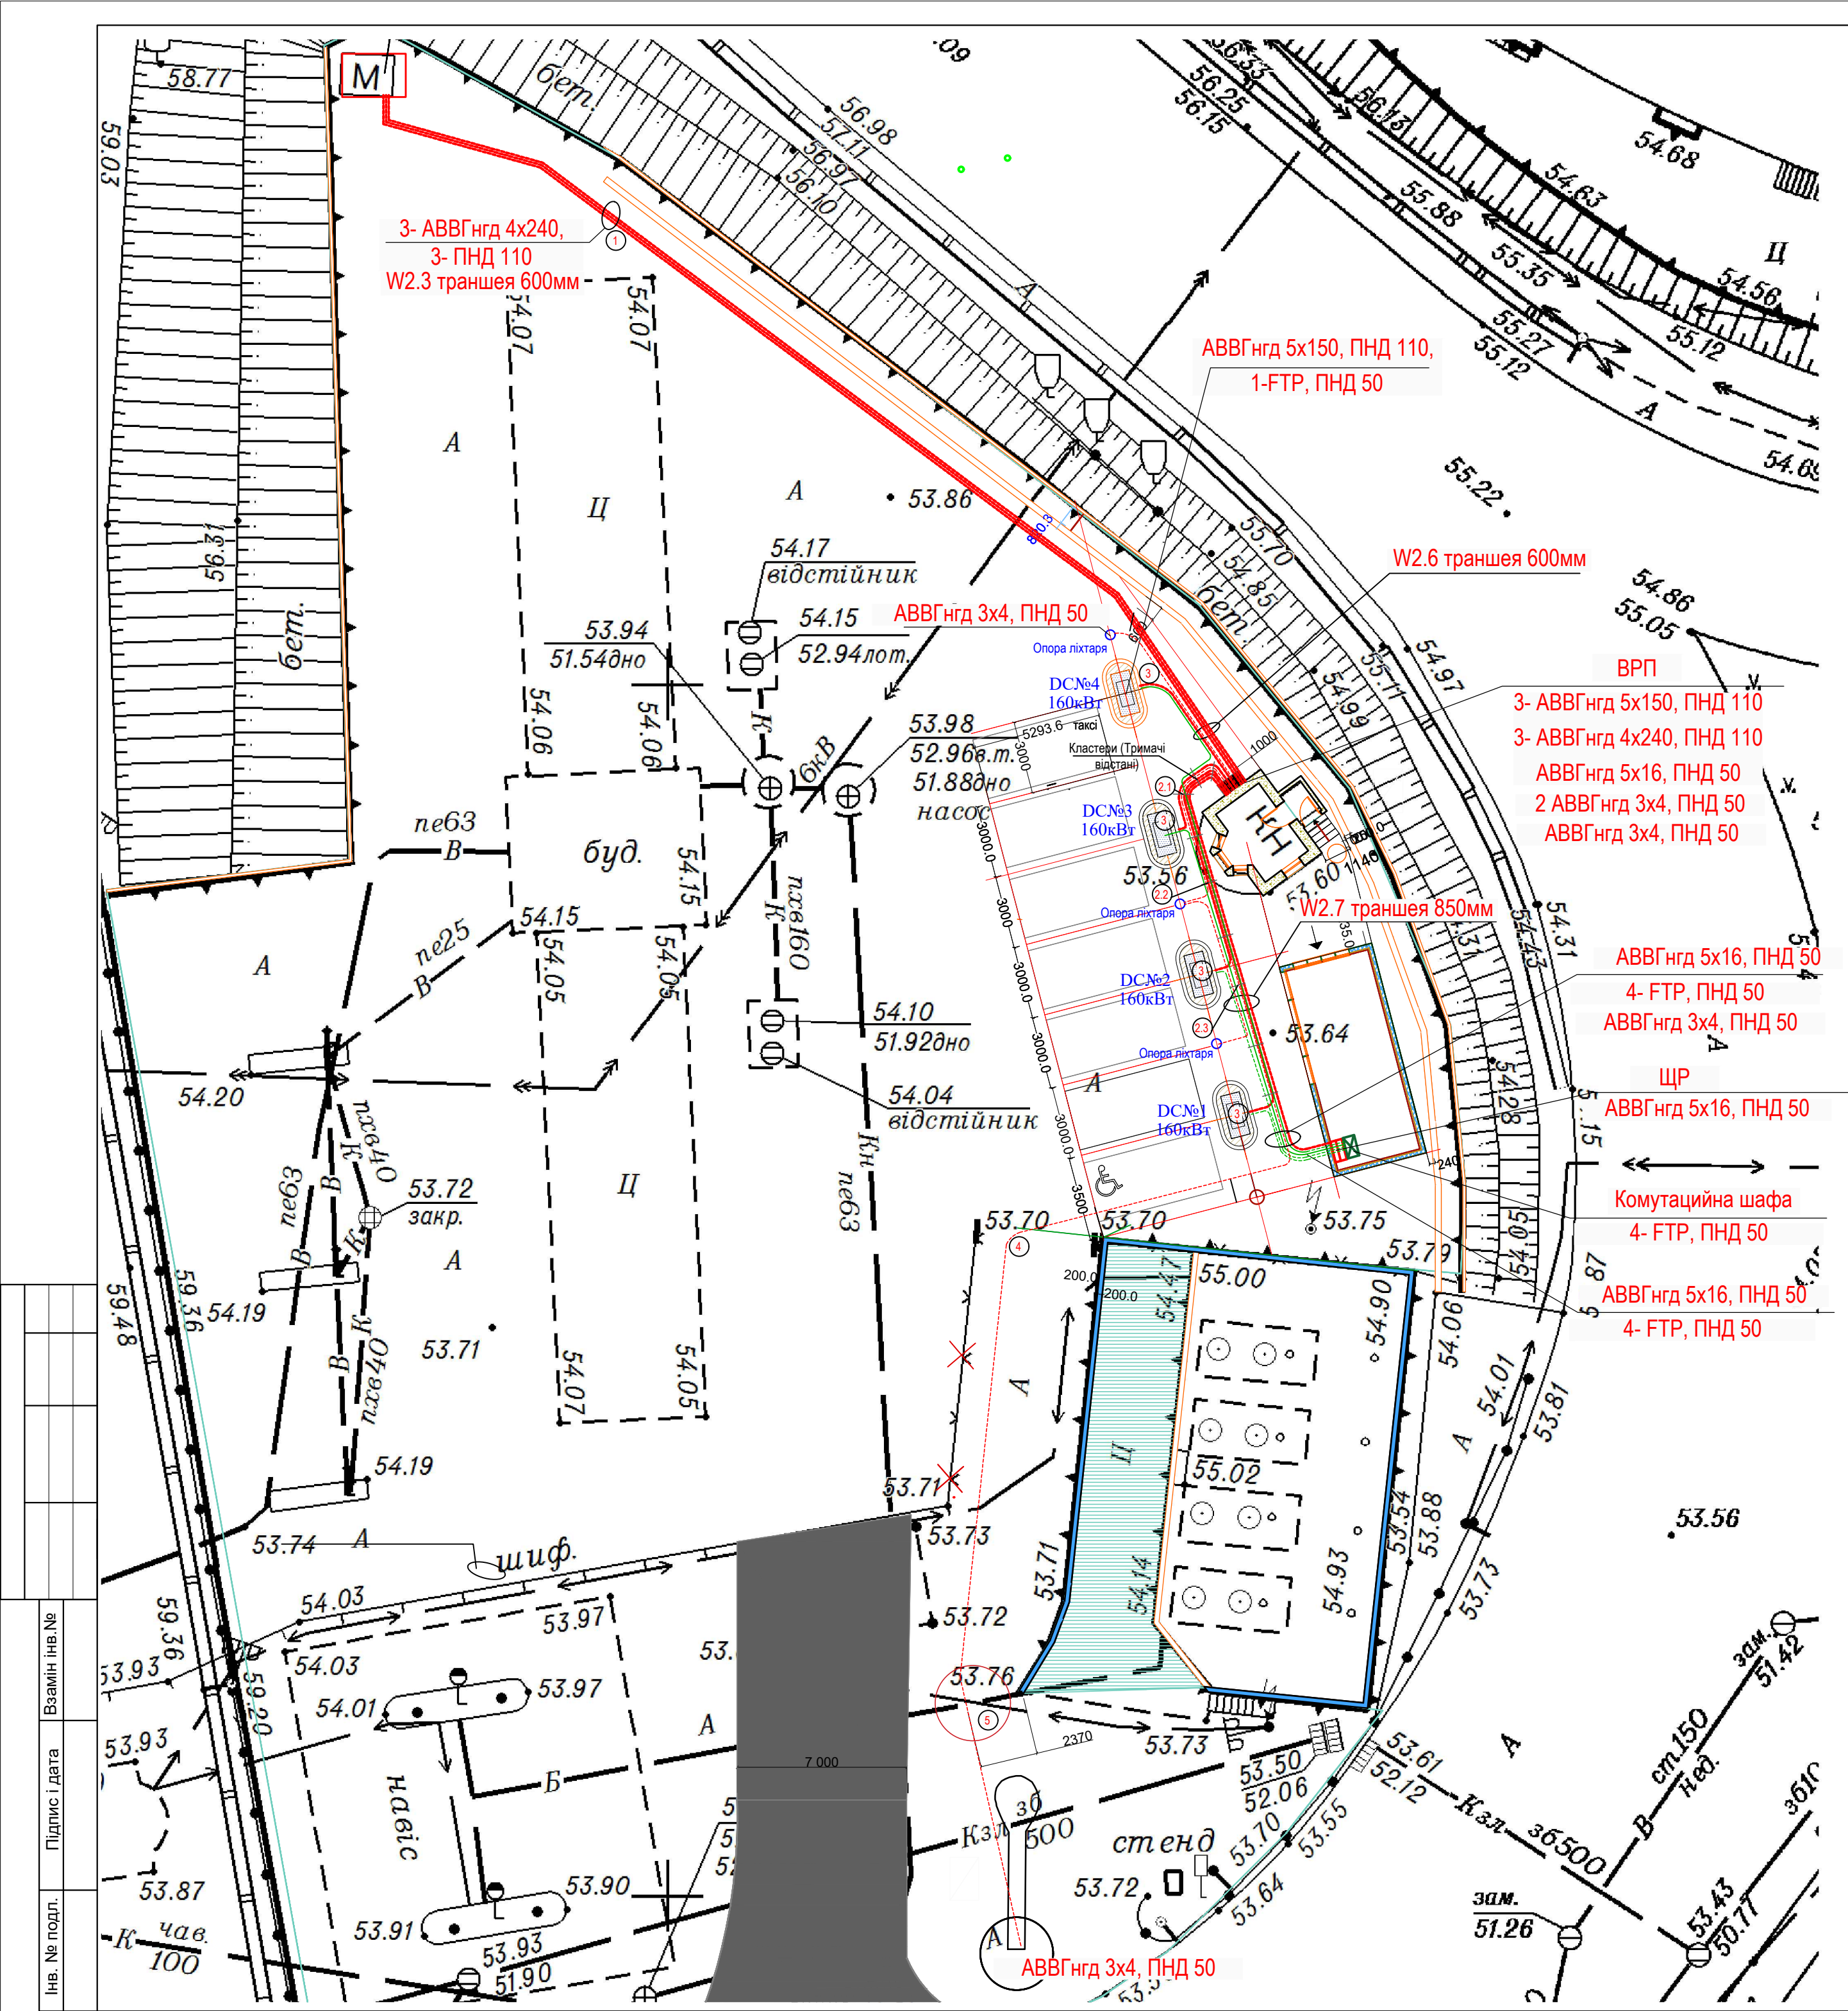

№ на плані	Найменування	Повер-ховість	Площа забудови, м²	Координати квадрату сітки
1	Операторська	1	-	проектована
2	Зарядна станція	-	-	проектована
3	Щитова	-	-	проектована
4	Місце зарядної станції для авто таксі	-	-	проектоване
5	Автомийка	-	-	існуюча
6	Банер	-	-	проектований

Система висот - Балтійська. Система координат - місцева.
Розміри на генплані дані в метрах без урахування рельєфу місцевості.

- Креслення розпланування розроблене на підставі топогеодезичної зйомки М 1:500, яка представлена замовником проекту.
- Згідно договору про приєднання до електричних мереж, для живлення електричних установок нежитлової будівлі, запроєктовано:
 - Приєднання зарядного комплексу до КТП 3-мя кабелями перетином 4х240, з алюмінієвою житловою;
 - у будові, що реконструюється, встановлюється розподільча шафа ЩР;
 - будується траншея КЛ-0,4кВ від КТП до ЩР.
- Вказівки з техніки безпеки при будівництві ЛЕП поблизу діючих об'єктів, що знаходяться під напругою, наведені в пояснювальній записці.
- Перед виконанням земляних робіт необхідно викликати представників експлуатуючих існуючі інженерні комунікації, що розташовані в безпосередній близькості від запроєктованих інженерних мереж і виконати їх вказівки по охороні існуючих мереж та споруд.
- Ввід в будову виконується в відрізках труб. При прокладанні кабелю в траншею він повинен мати знизу підсіпання, а зверху засипання шаром дрібної землі, що не містить каменів, будівельного сміття і шлаку. Прокладання кабелю виконати відповідно до вимог СНиП 3.05-06-85 "Електротехнические устройства" та ПУЕ.
- Розрахунковий питомий опір ґрунтів визначений по довідкових матеріалів на підставі даних обстеження і прийнятий 100 Ом м.

Мінімальні відстані від кабельної лінії
До сусіднього кабелю (за пунктом 2.3.86):
будь-яке (між контрольними кабелями – для вторинних мереж, наприклад, системи керування, сигналізації);
10 см (між силовим чи контрольним, або двома силовими);
50 см, якщо провідник «чужий» (сторонньої організації або приватної особи);

До будь-яких дачних об'єктів та будівель:
до фундаменту не менше 60 см, під фундаментом прокладання не допустиме (за пунктом 2.3.60);
до стволів дерев 1,5 м (за пунктом 2.3.62, якщо прокладати у трубі, то допустимо підкоп безпосередньо під деревом);
до чагарників 75 см;

До будь-яких трубопроводів:
до трубопроводу, водопроводу, каналізації, газопроводу не менше ніж 0,5 м (за пунктом 2.3.63);
до теплопроводу (гаряче водопостачання, опалення) не менше ніж 1 м (за пунктом 2.3.63);
у разі перетину КП напругою до 35 кВ трубопроводів, у тому числі нафтопроводів і газопроводів вертикальна відстань від крайніх кабелів до трубопроводу має бути не менше ніж 0,5 м. Дозволено зменшувати цю відстань до 0,15 м за умови прокладання кабелю в трубах на ділянці перетину.

У разі, коли зазначених умов дотриматися неможливо, дозволено виконувати один з наступних заходів: зменшувати заглиблення кабелів до 0,5 м замість 0,7

- Сигнальна стрічка повинна укладатися в траншеї над кабелями на відстані 250 мм. від їх зовнішнього покрову.
- Сигнальна стрічка повинна укладатися по осі кабелю, при двох та більше кабелях стрічка повинна виступати за крайні кабелі не менше чим на 50 мм.
- При укладанні по ширині траншеї більше за одну стрічку суміжні стрічки повинні прокладатися з нахльстуванням шириною не менше 50 мм.
- При застосуванні сигнальної стрічки прокладення кабелів в траншеї з облаштуванням подушки для кабелів, присипка кабелів першим шаром землі по усій довжині, повинна робитися у присутності електромонтажної організації і власника електромереж.

						- ЕП/БЗ		
						Будівництво зарядного комплексу для автомобілей в районі вулиці Михайла Коцюбинського в м. Дніпро Дніпропетровської області		
						Електропостачання		
						Траса КЛ-0,4кВ м 1:200		
						ТОВ КРАФТБІЛДІНГСЕРВІС		