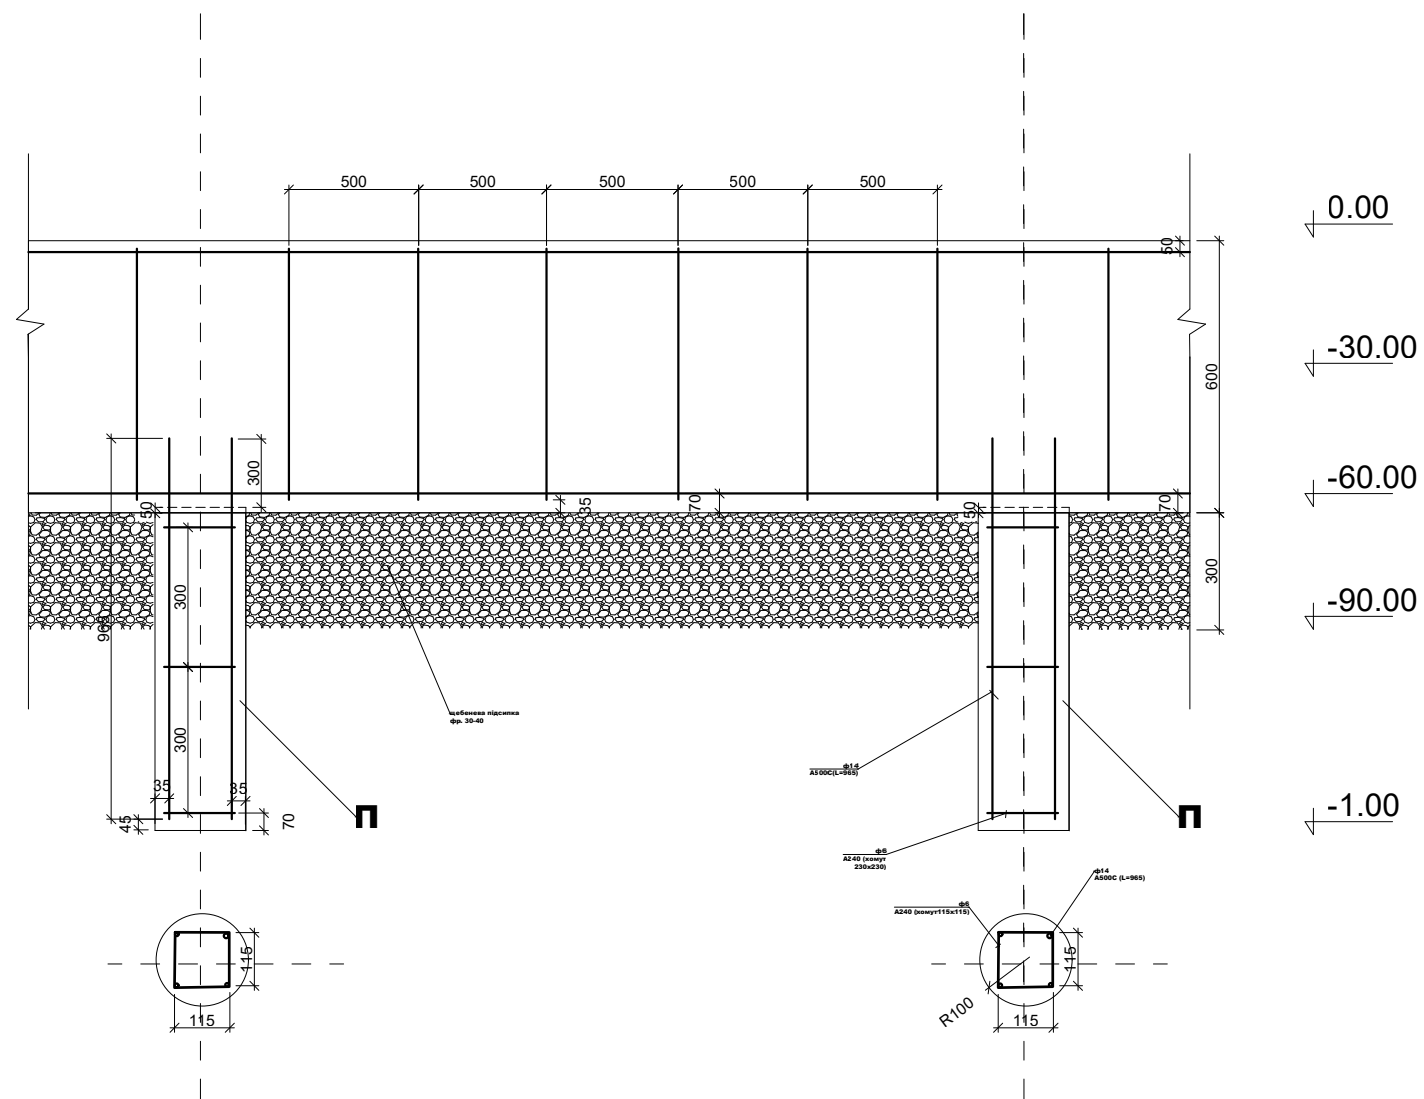
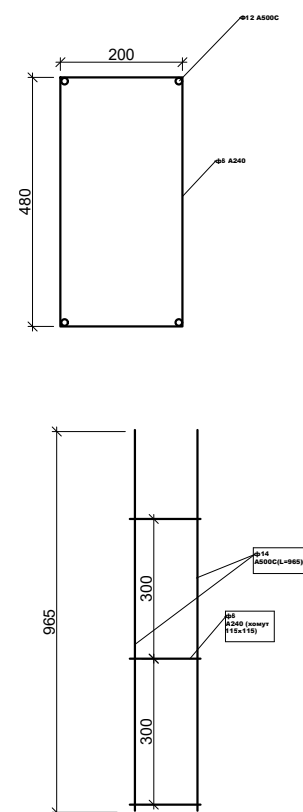


[illegible]

зм.	кільк.	арк.	Недок.	підпис	дата				
Керівник									
Н. контроль						Стадія		Аркуш	<i>Аркушів</i>
ГАП						РП			
Гол. констр.									
Перевірів						Конструкція фундаменту		ТОВ<ЛІДЕР ЕКСПОРТ ГРУП>	