
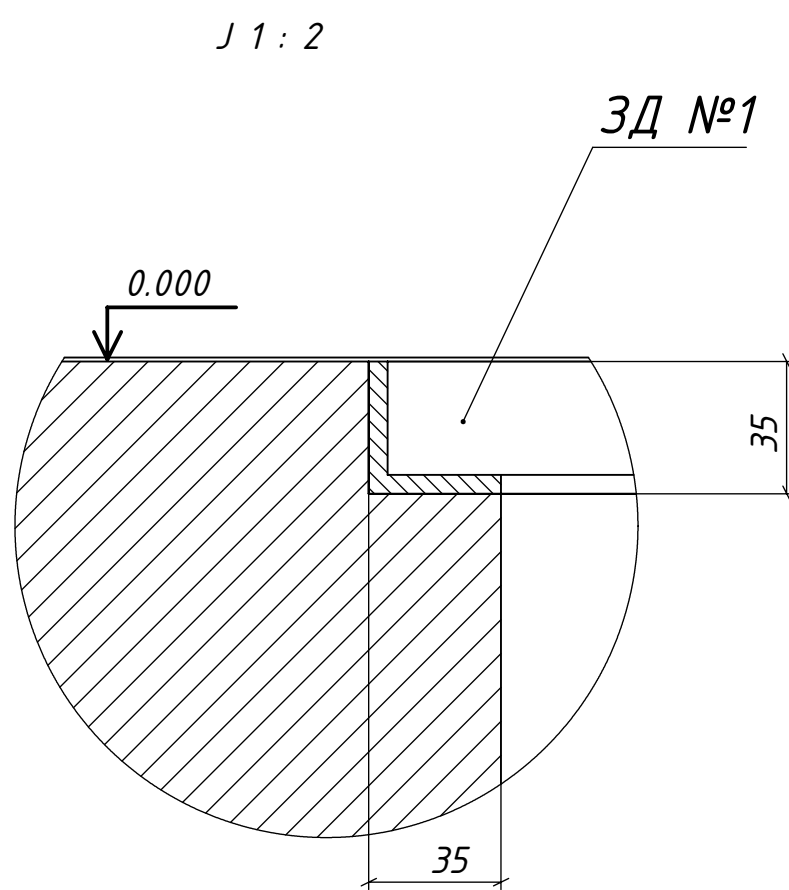
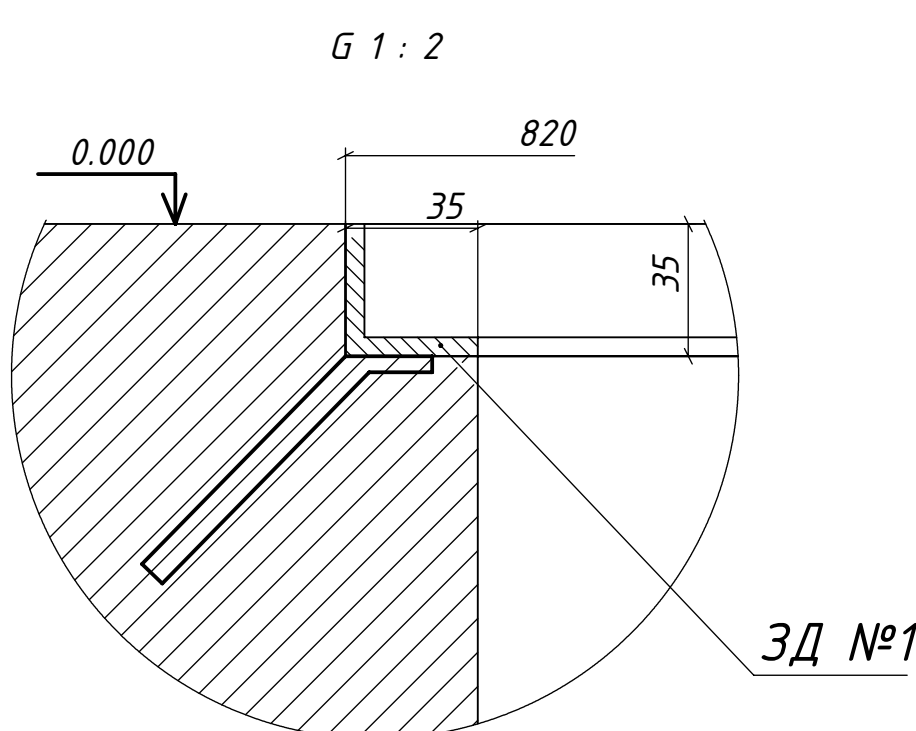
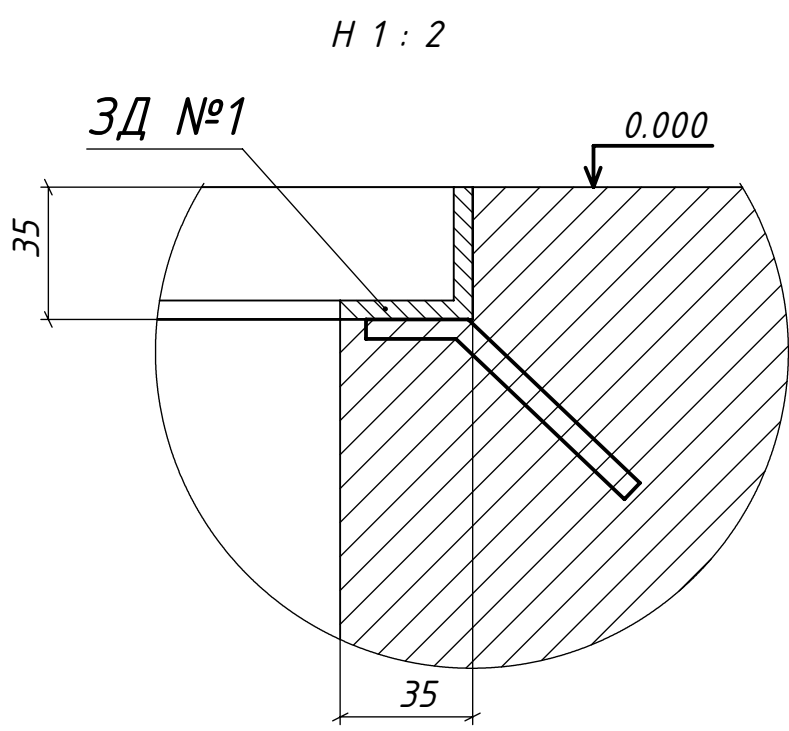


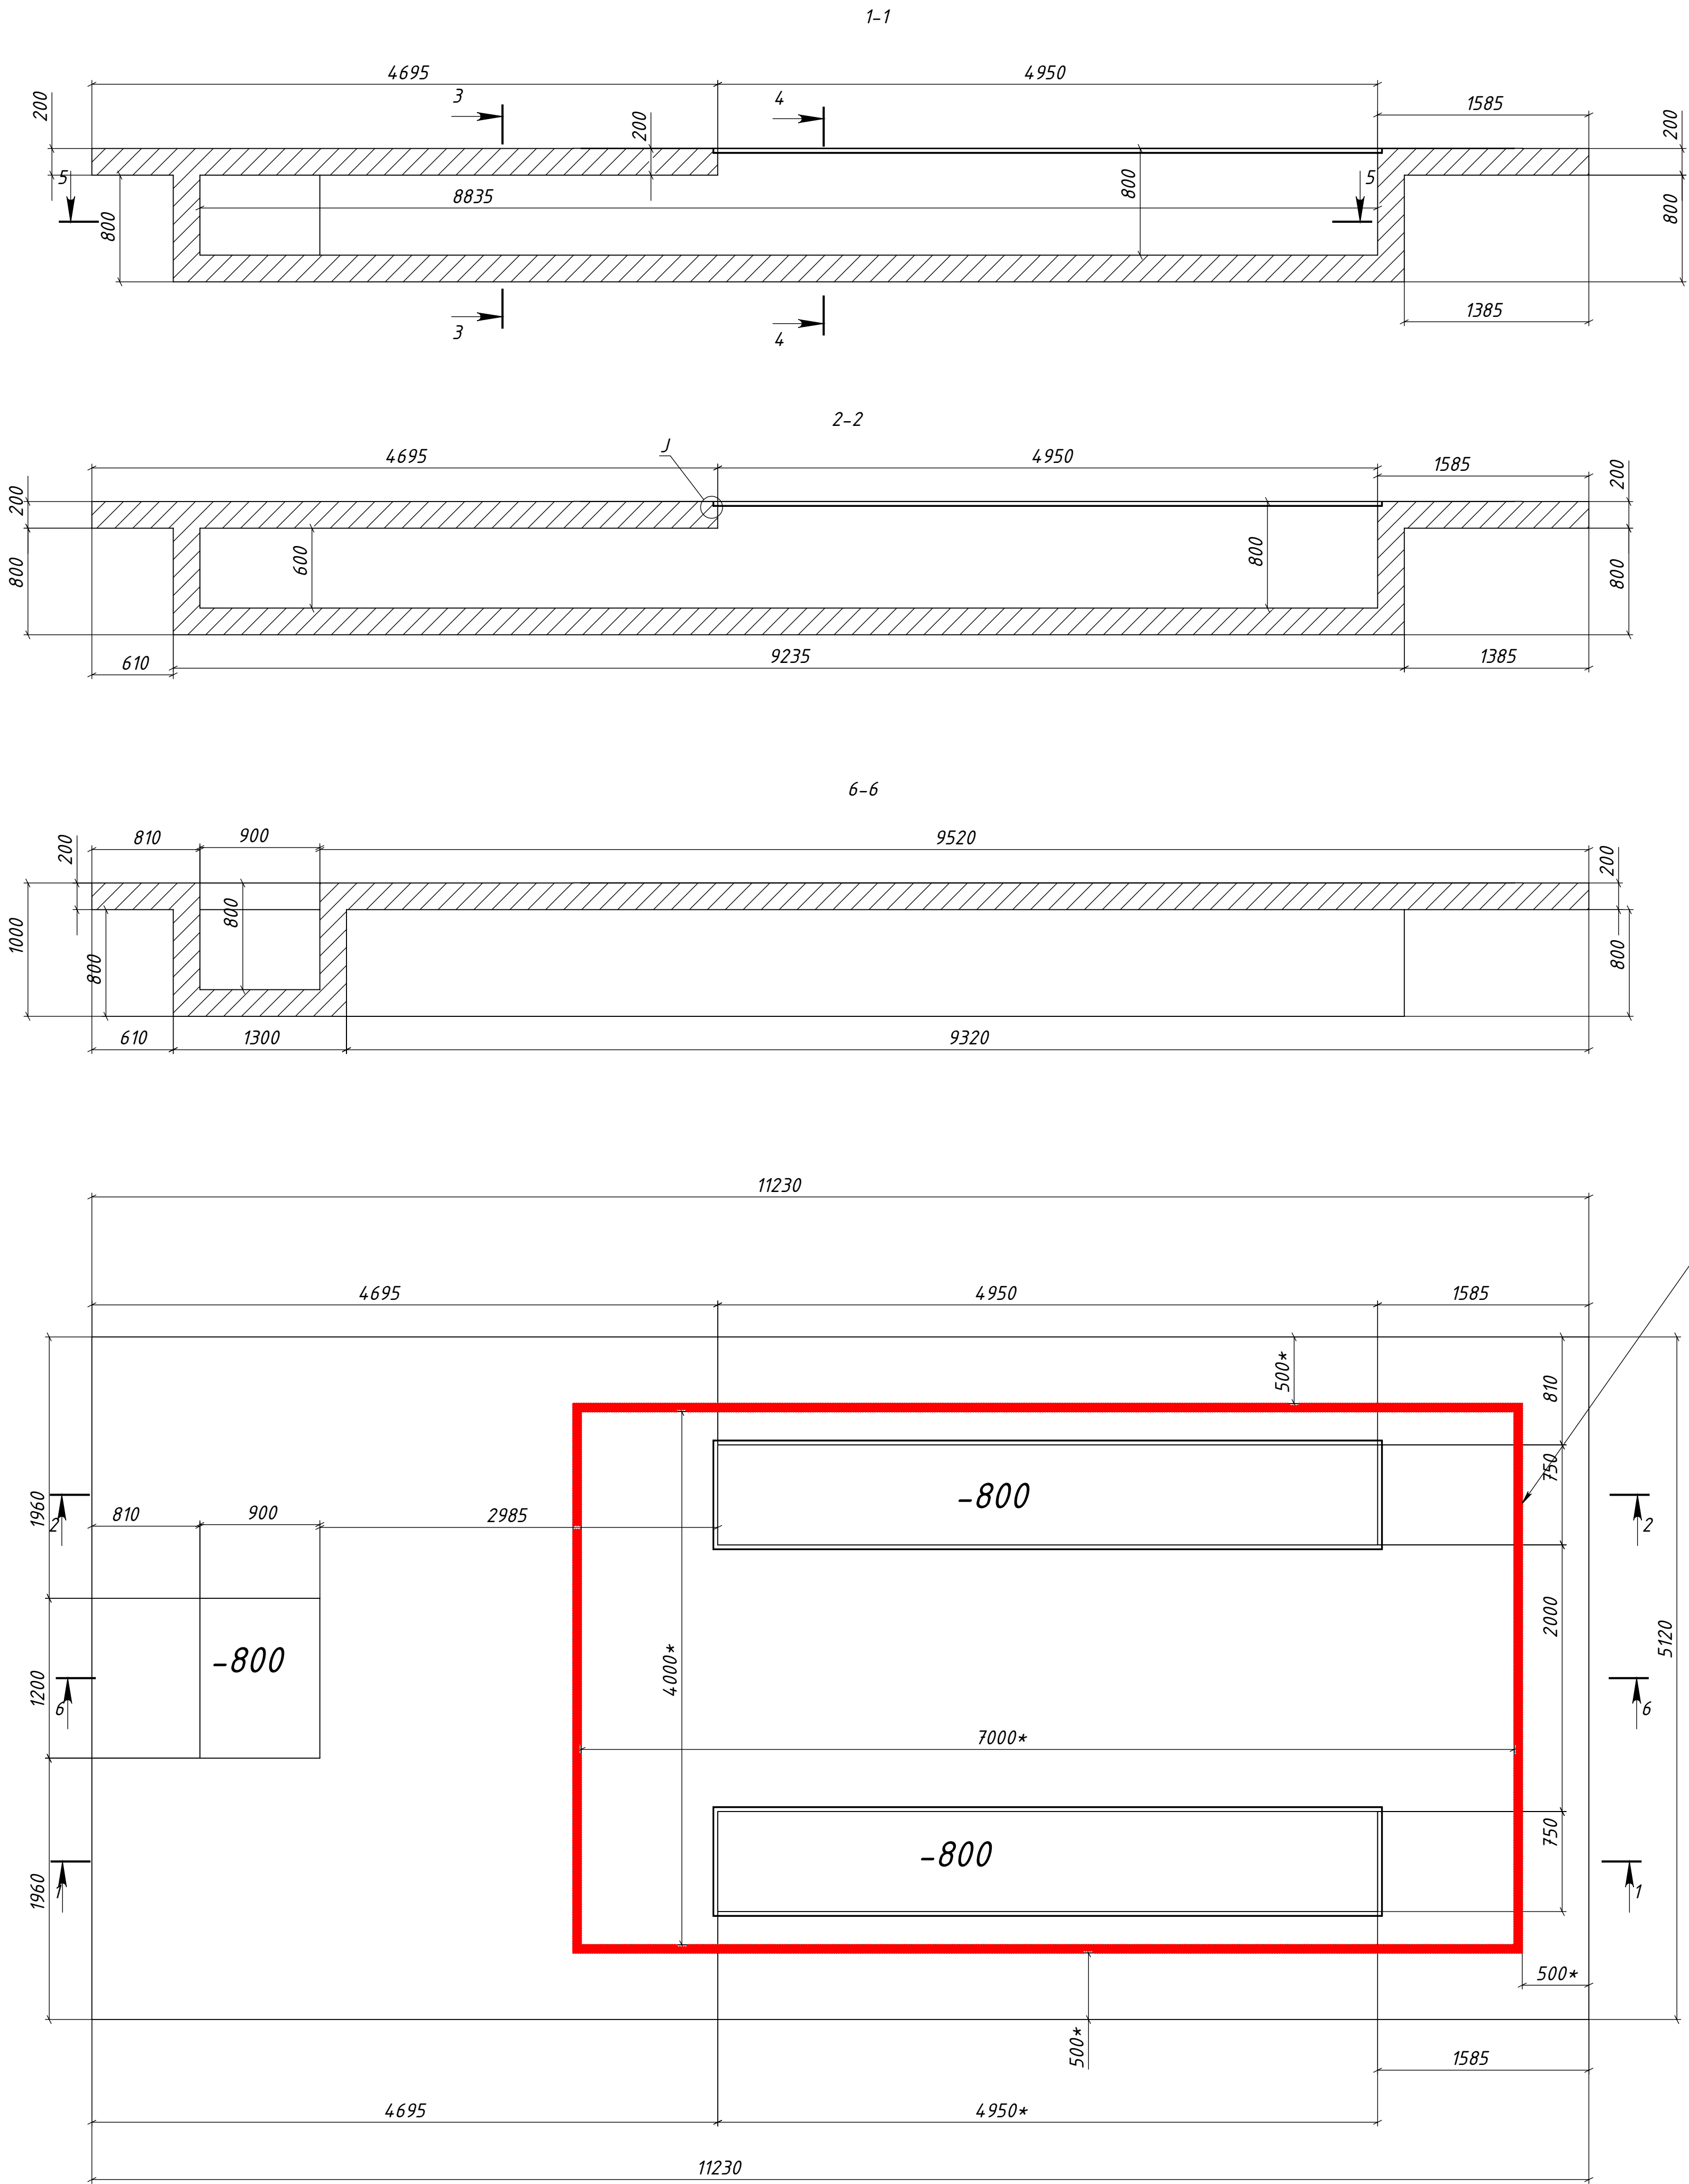


- *Размеры для довідок.
- За умовну "0" прийнято підлога ФСК.
- Усі розміри вказані у мм.
- Відхилення розмірів закладних деталей + 5, -2 мм
- Відхилення розмірів підлоги від умовної "0", у місцях встановлення стін kabіни, не більше ± 7 мм.
- Забезпечити гідроізоляцію каналів. Зовнішні поверхні стінок обмазати бітумом за 2 рази. Всередині стінки каналів пофарбувати. Підлога та канали в камері не повинні бути джерелом пилу!! (підлогу рекомендується зробити за технологією "наливна підлога")
- Периметр підземних каналів виконати стрічковим фундаментом завтовшки 200 мм (також можна виконати цегляною кладкою). Плитку під ОСК виконати завтовшки 200.
- Використовувати бетон класу В25.
- Армування фундаменту робити арматурою щонайменше $\varnothing$ 6 мм А3.

Специфікація закладних деталей

Форм	Позначення	Найме-нування	Кіл. шт.	Примітка
A4	ФРФ.00.00.100 Ф	ЗД№1	2	Рамка з кутника

СПЕКТР.00.00.000.Ф				Фундаментна основа			Лист 1	Маса	Масштаб
				Складальне креслення			Лист 1	Листов 3	1:30
							Техсервіс БЕКО		
							Копіював		
							Формат А1		

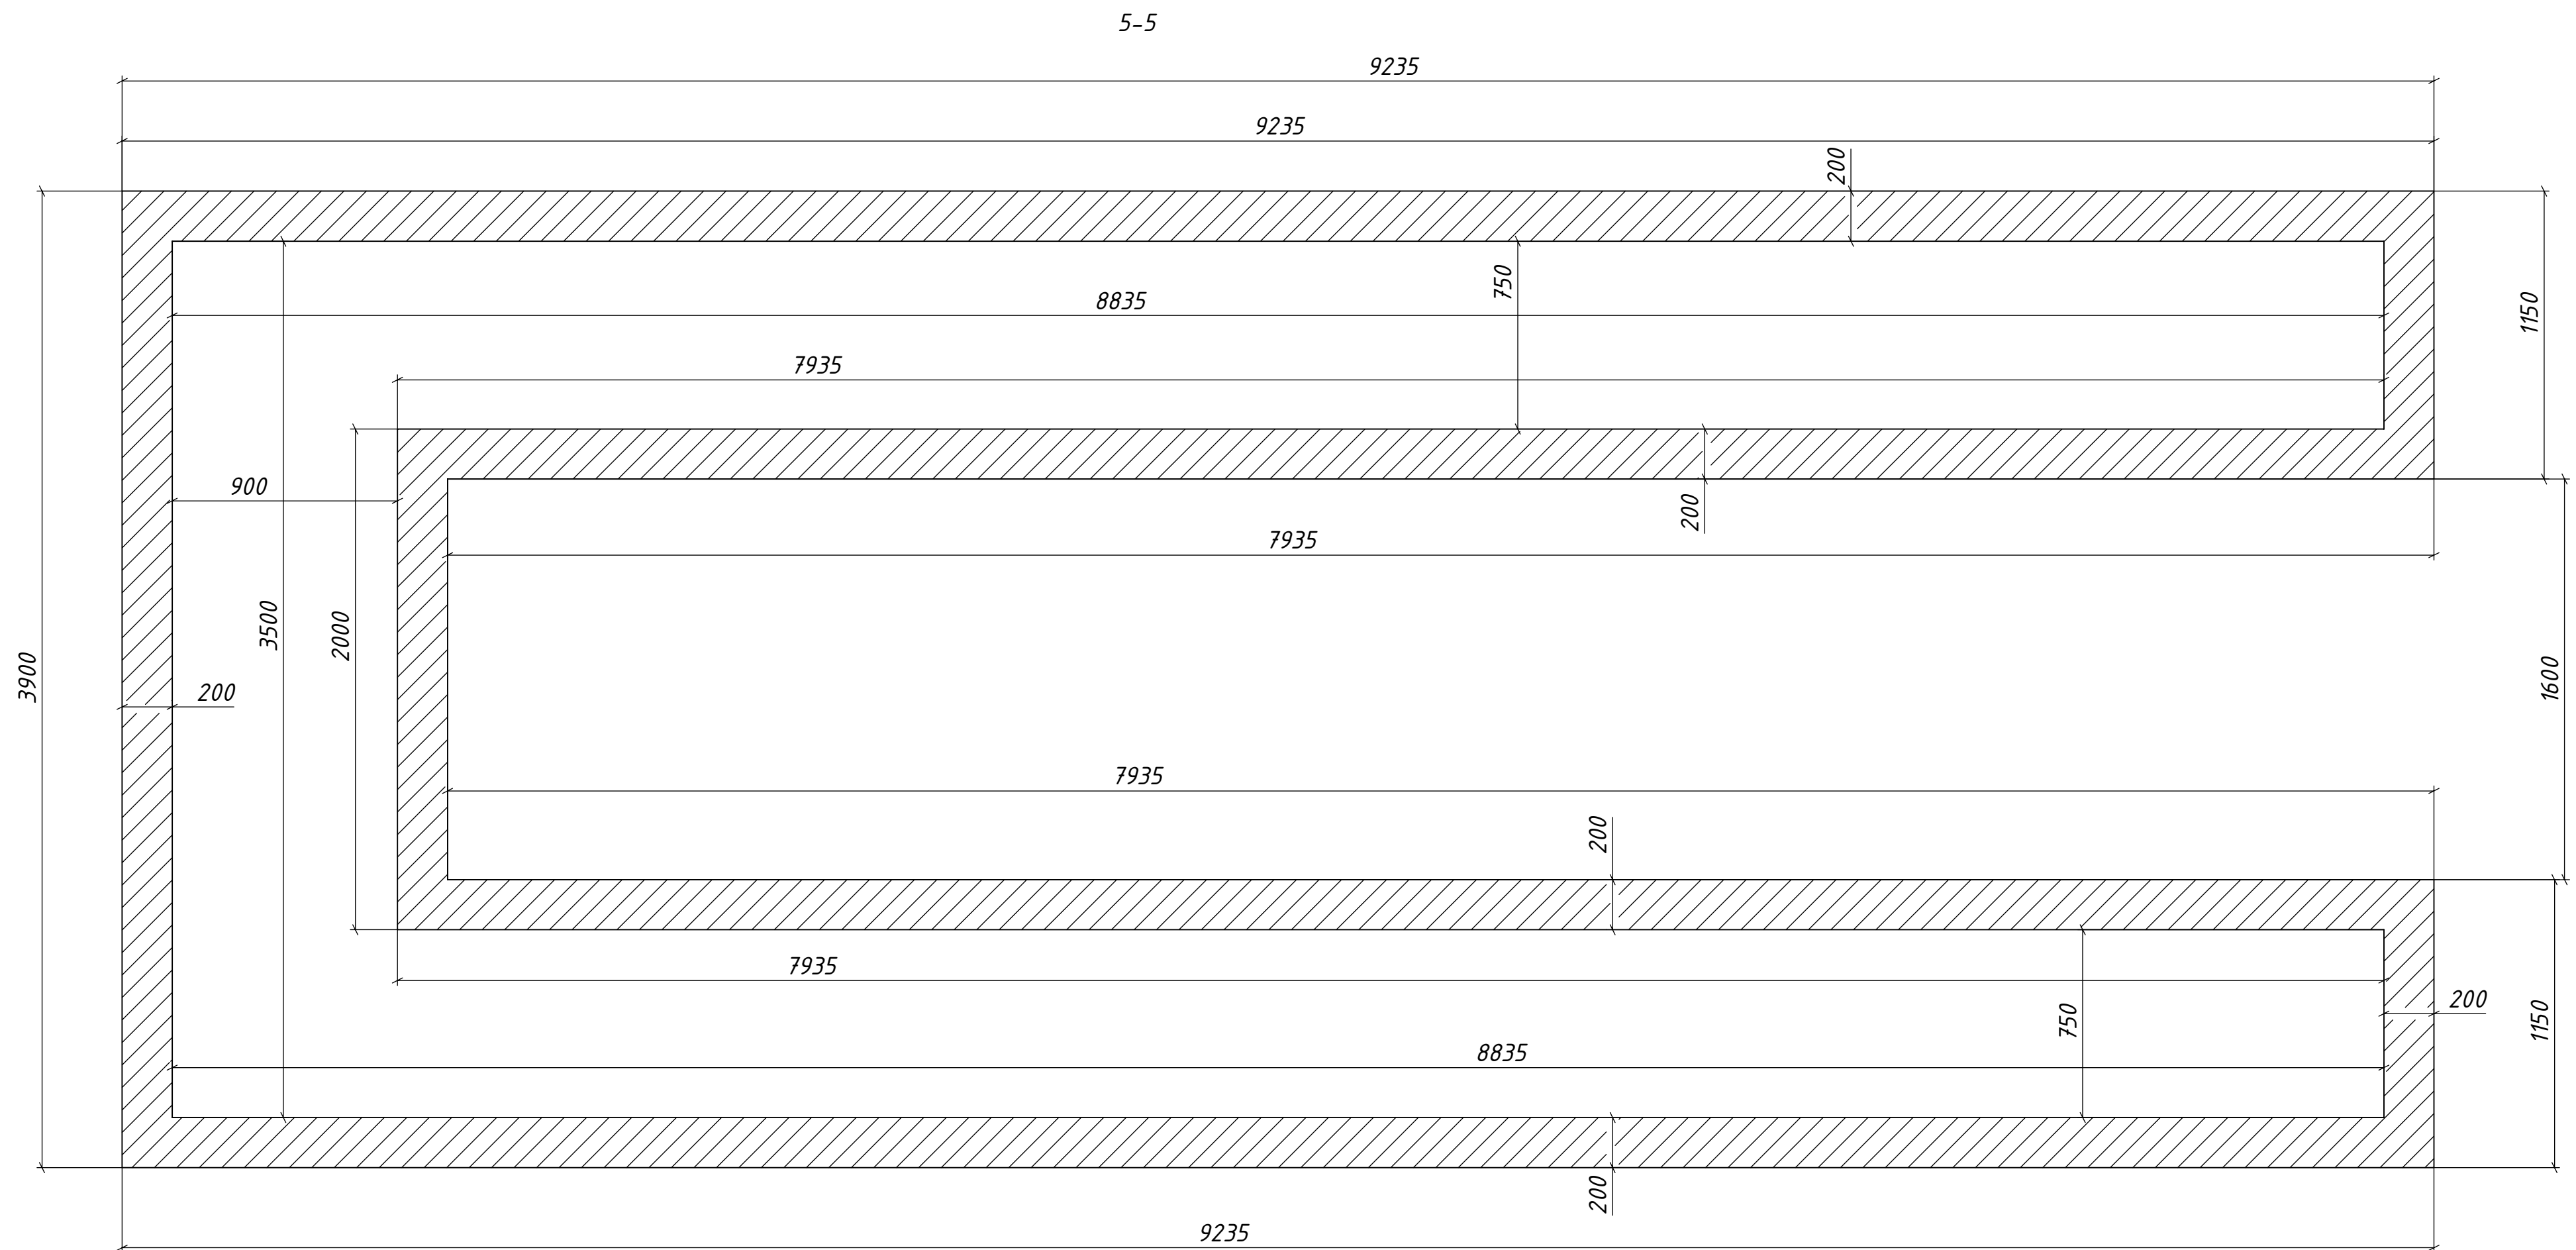

Прямок під термо-
вентиляційну шафу

Прямки під касети з фільтром

ЗД №1

ЗД №1

Изм.	Лист	№ докум.	Подп.	Дата

СПЕКТР.00.00.000 - Фундамент

СПЕКТР.00.00.000.Ф

Лист
3