




ФРАГМЕНТ ПЛАНУ ПОВЕРХУ

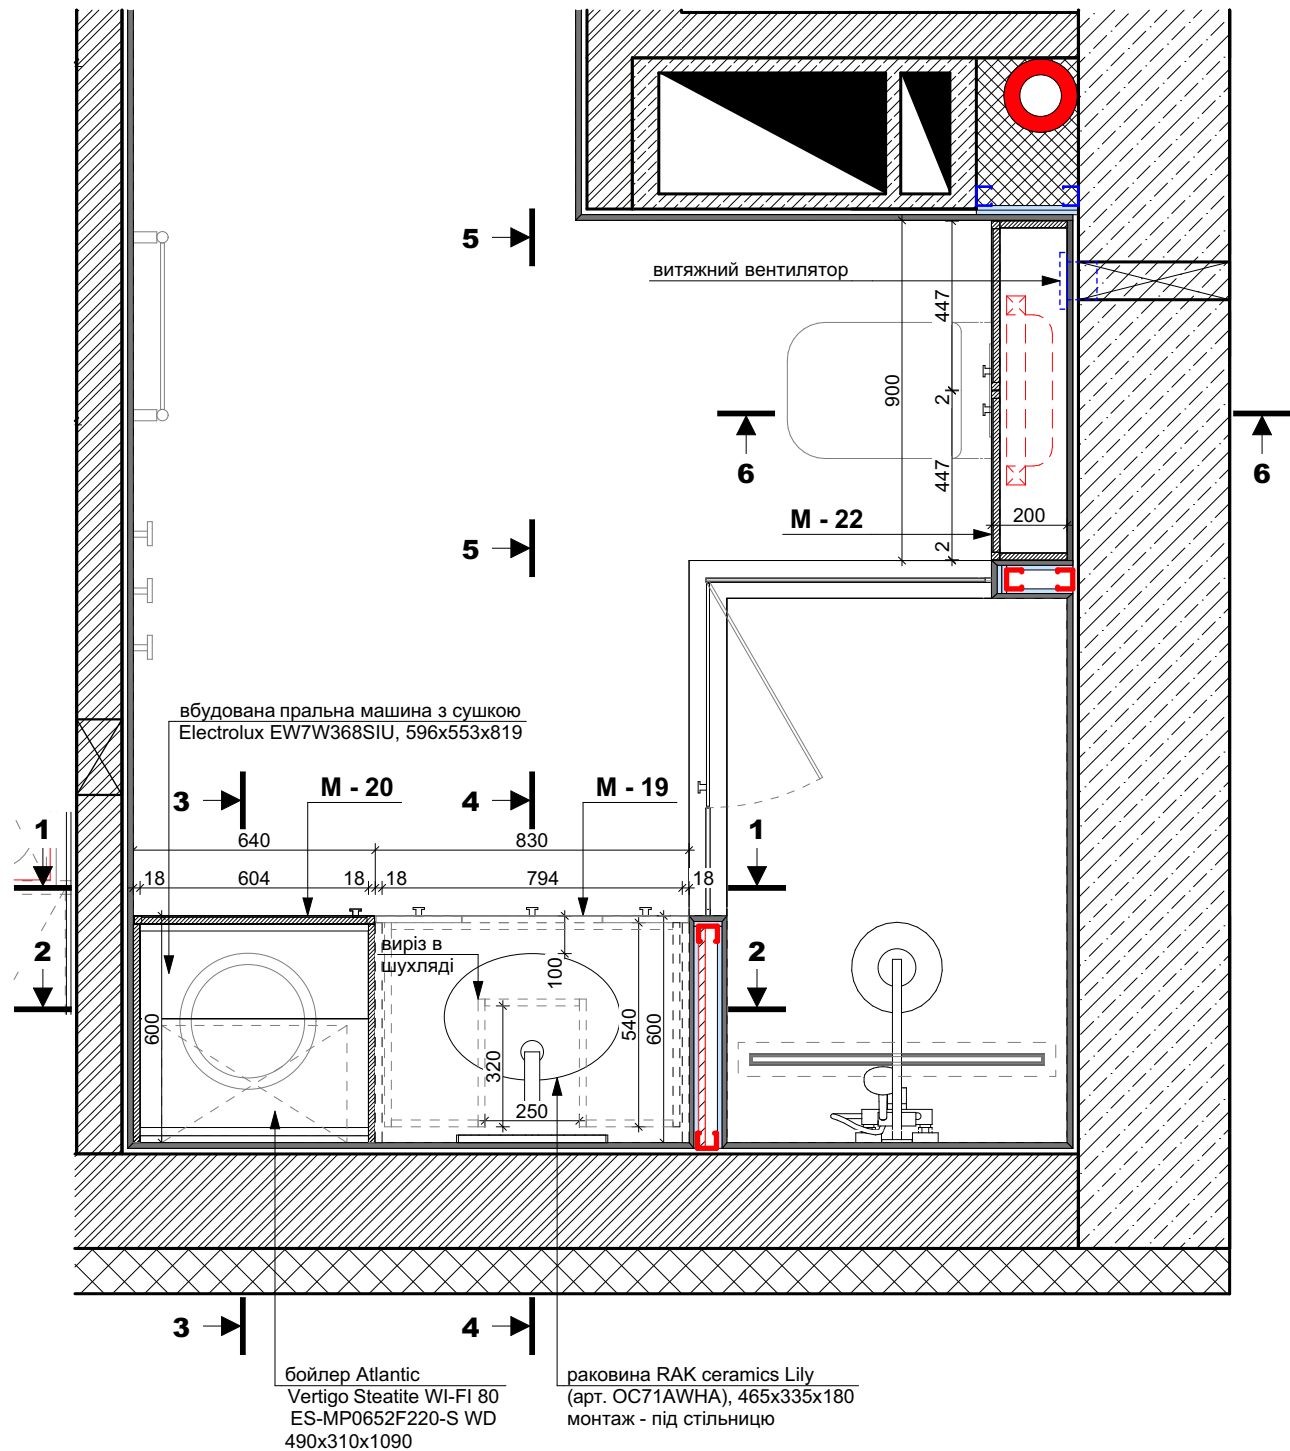


3 - 3

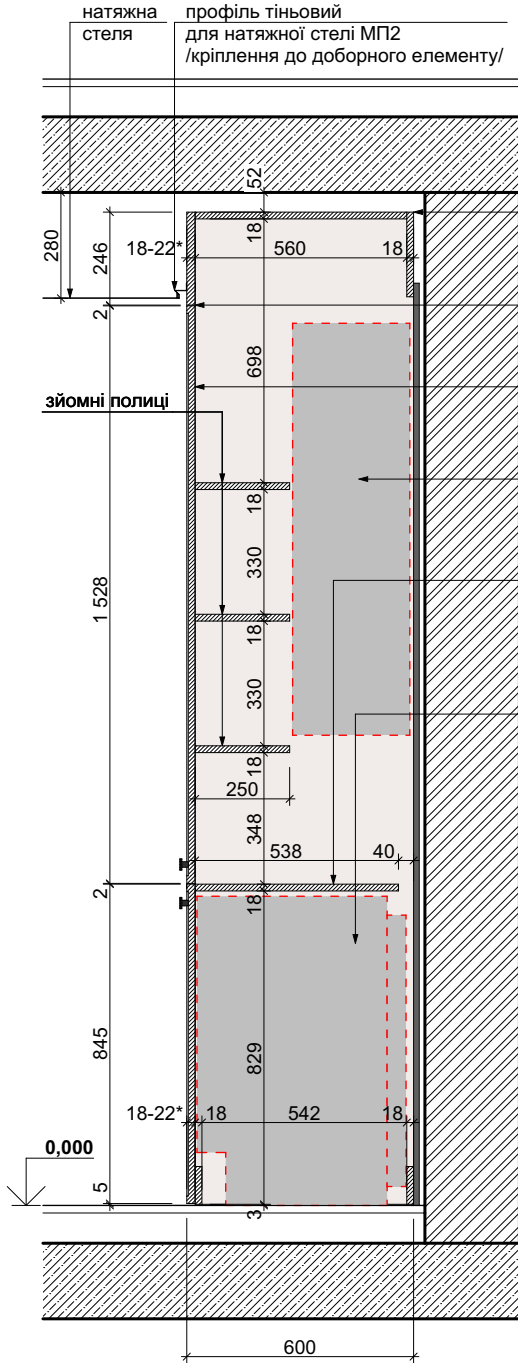


4 - 4

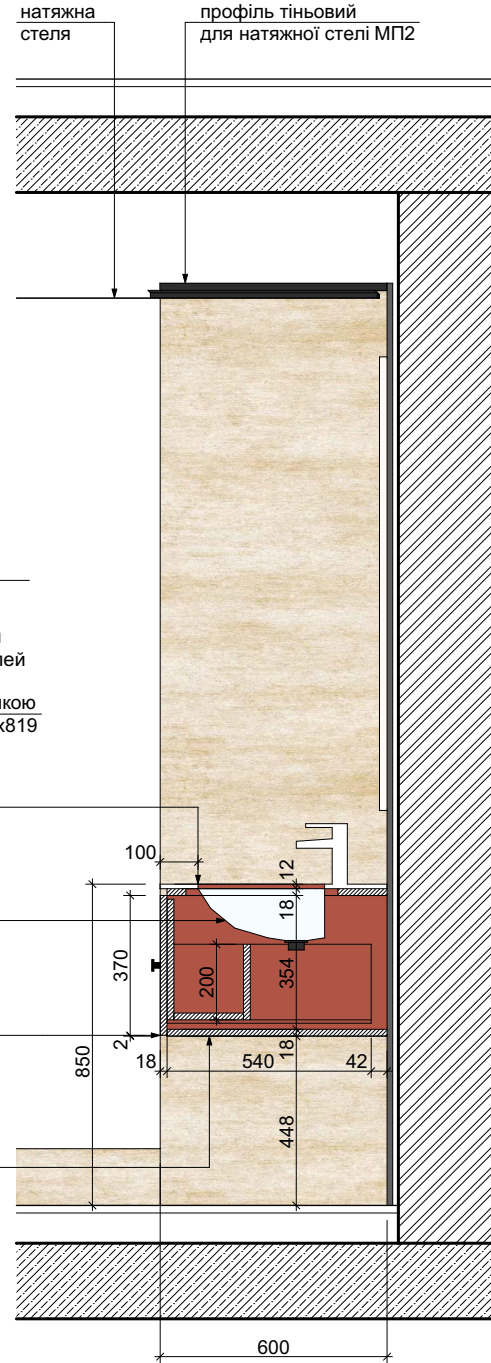


5 - 5

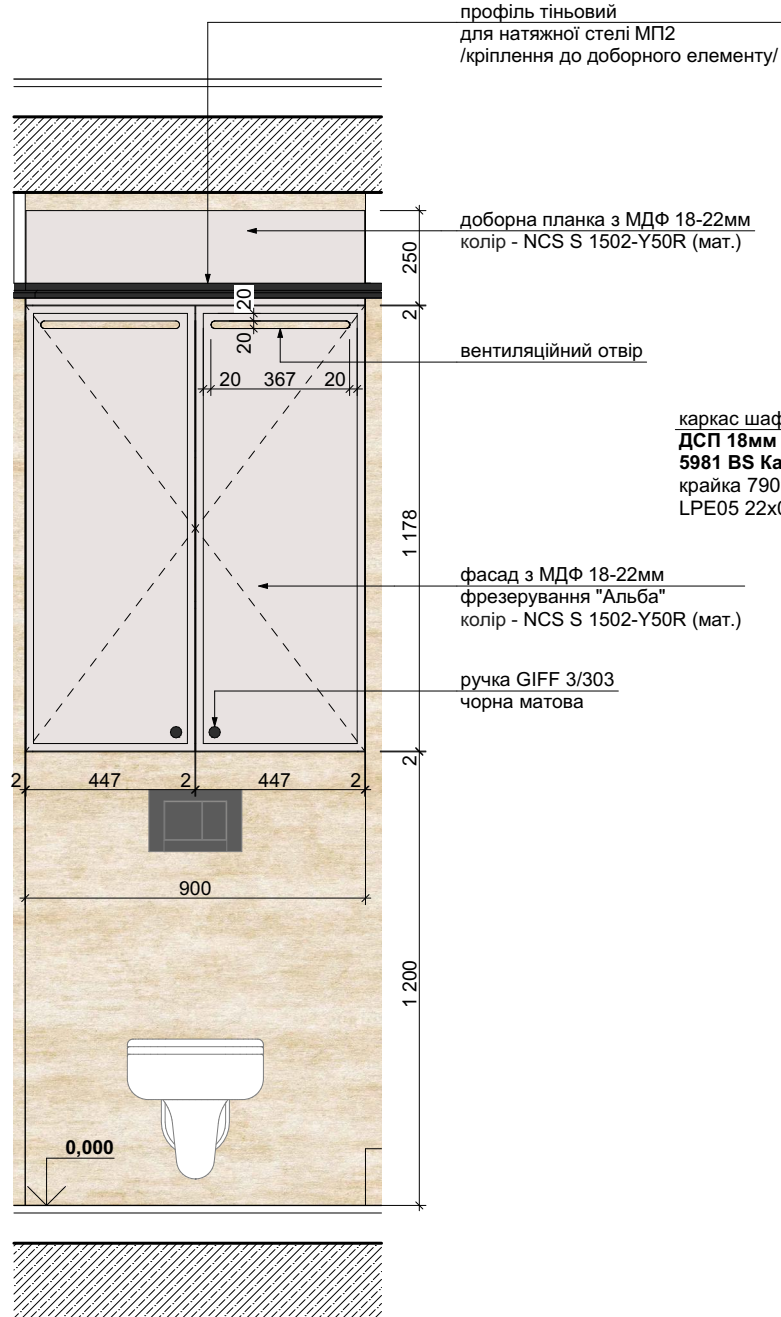


6 - 6

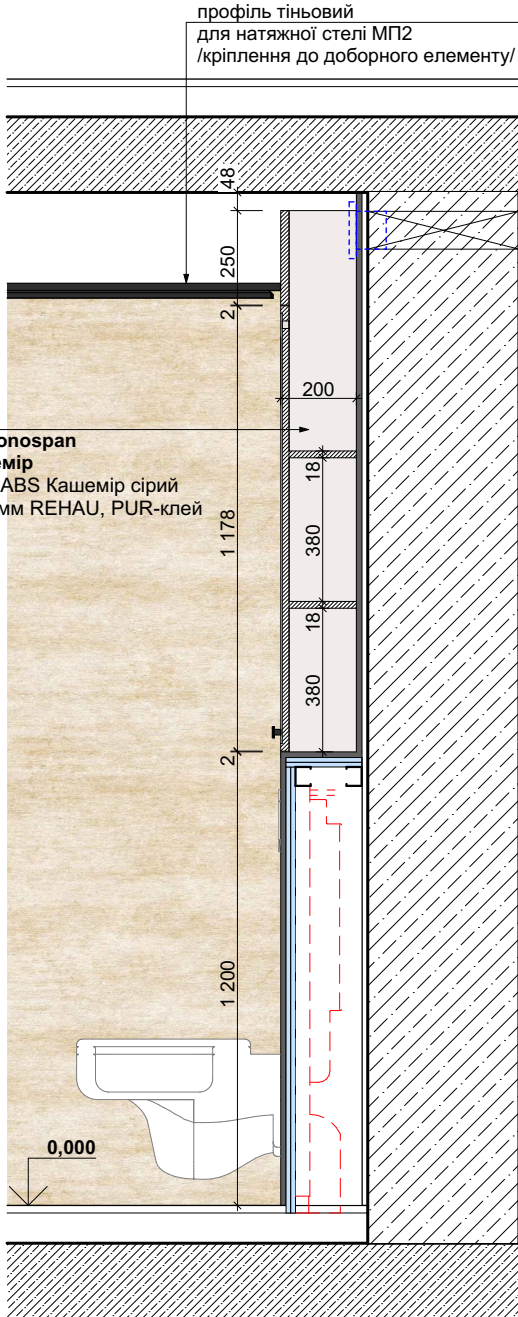

1 - 1

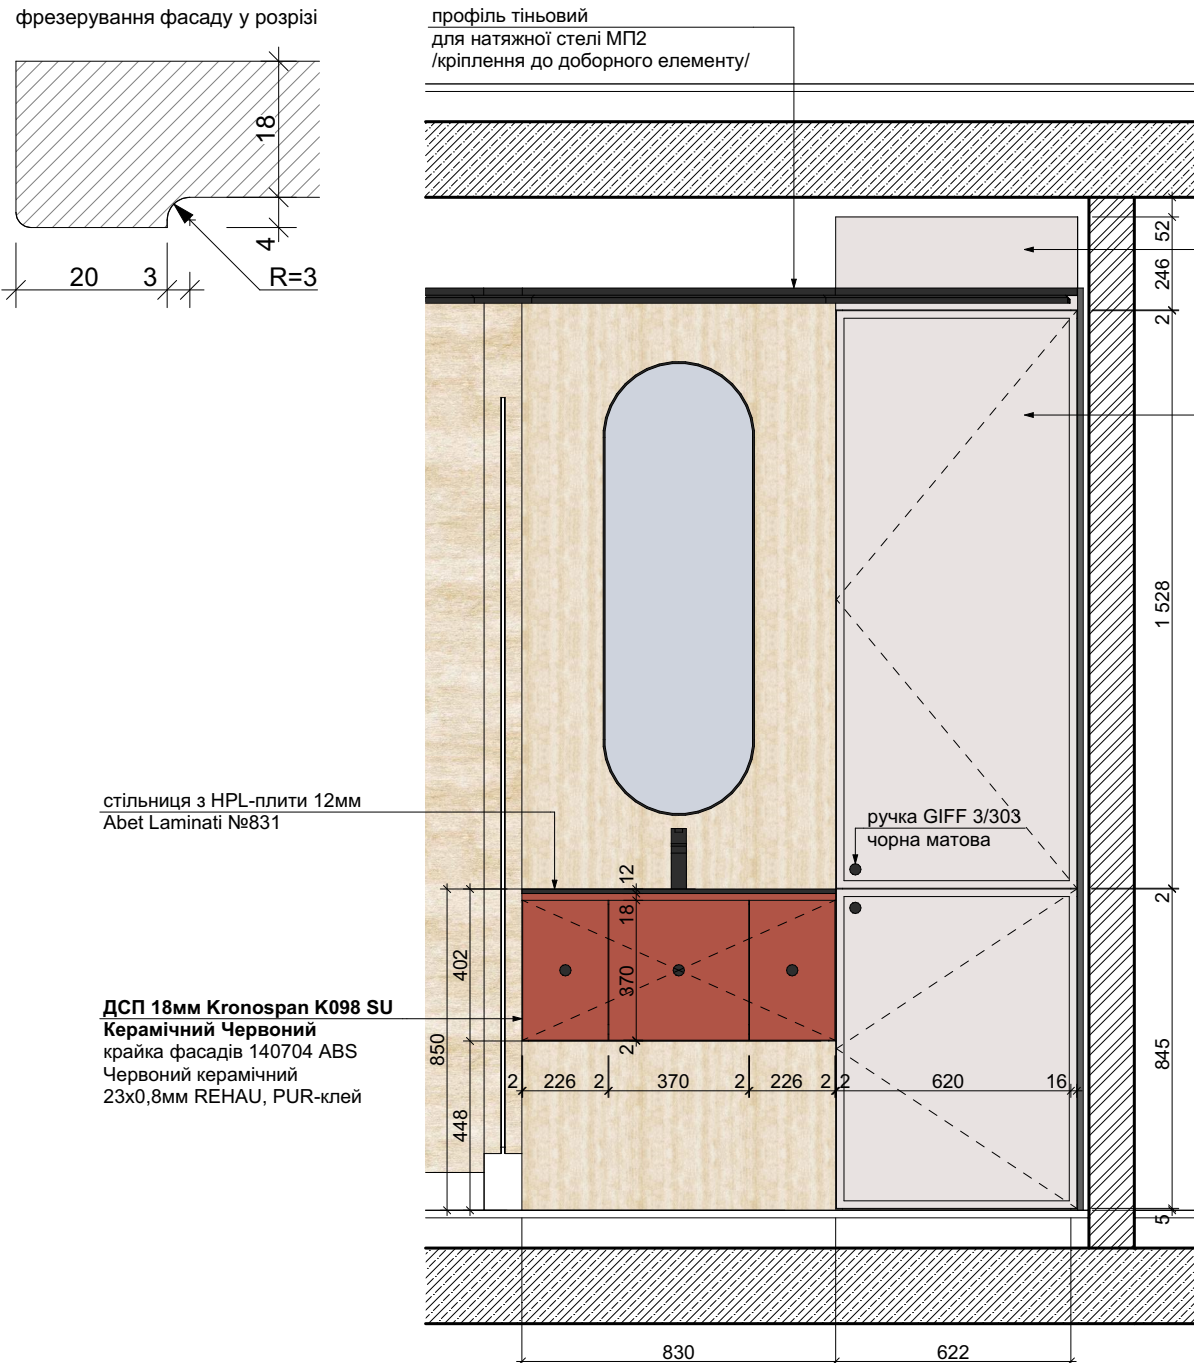

2 - 2

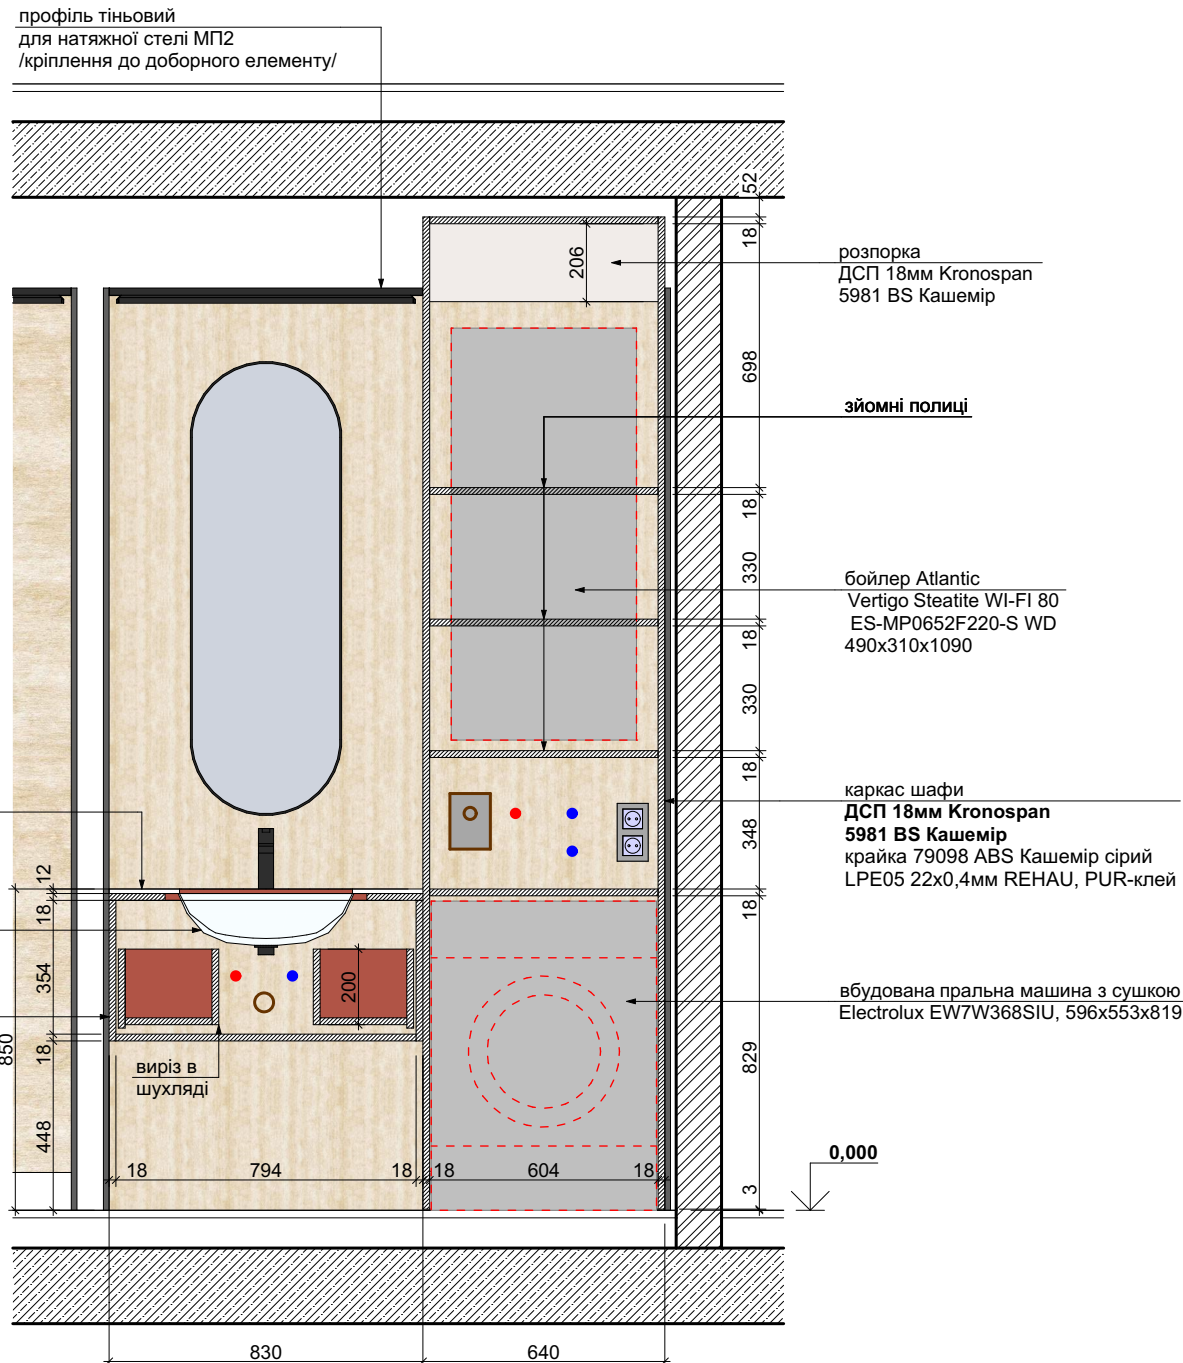

- ПРИМІТКИ:**
1. Робочі креслення та зразки матеріалів погодити з ГАПом. Заміна матеріалів (фурнітури, обладнання) дозволяється на аналогічні за умови попереднього погодження з ГАПом.
 2. Перед виготовленням виконати фактичні обміри приміщення після опорядження.
 3. Відхилення від проектних розмірів погодити з ГАПом.
 4. Всі розпашні фасади виконати на завісах Muller Clip-On з дотягувачем.
 5. Кількість виробів даного типу - 12.

ПБ-91-АІ					
Житловий будинок з підземним гаражем та об'єктами соціально-побутового призначення по просп. Перемоги, 55/2 у Солом'янському районі м. Києва					
Зм.	Кільк.	Арк.	№Док.	Підпис	Дата
ГАП	Чапенко				10.25
Розробив	Чапенко				10.25
Перевірив	Шелестов				10.25
Н.контр.	Чапенко				10.25
Дизайн-проект квартир № 28, 37, 46, 55, 64, 73, 82, 91, 100, 109, 118, 136 /6 ÷ 16, 18 поверхи/				Стадія	Аркуш
Завдання на розробку меблів санвузла М-19, М-20, М-22				Р	15
				ТОВ "БК" Міськбудінвест " м. Київ	