

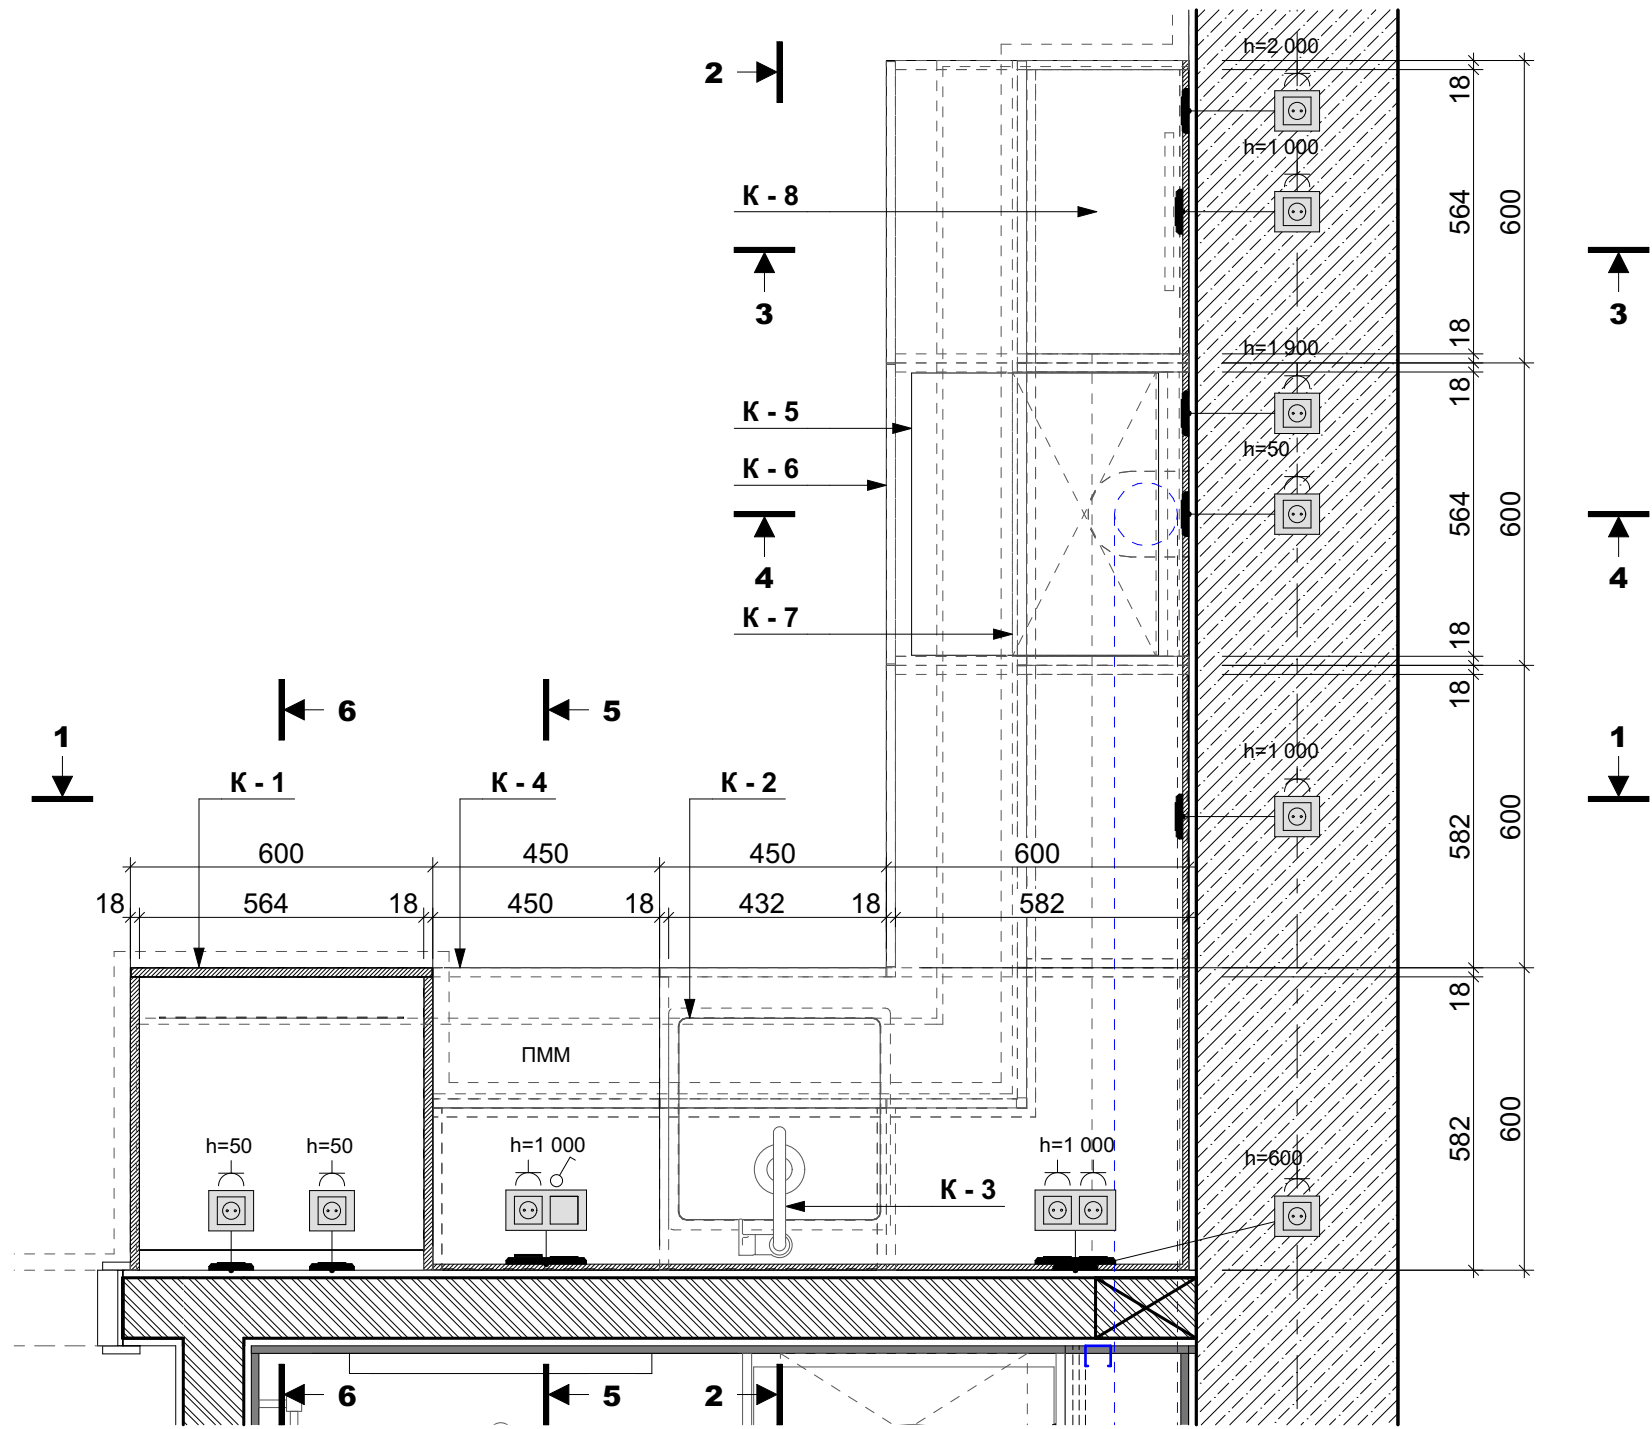
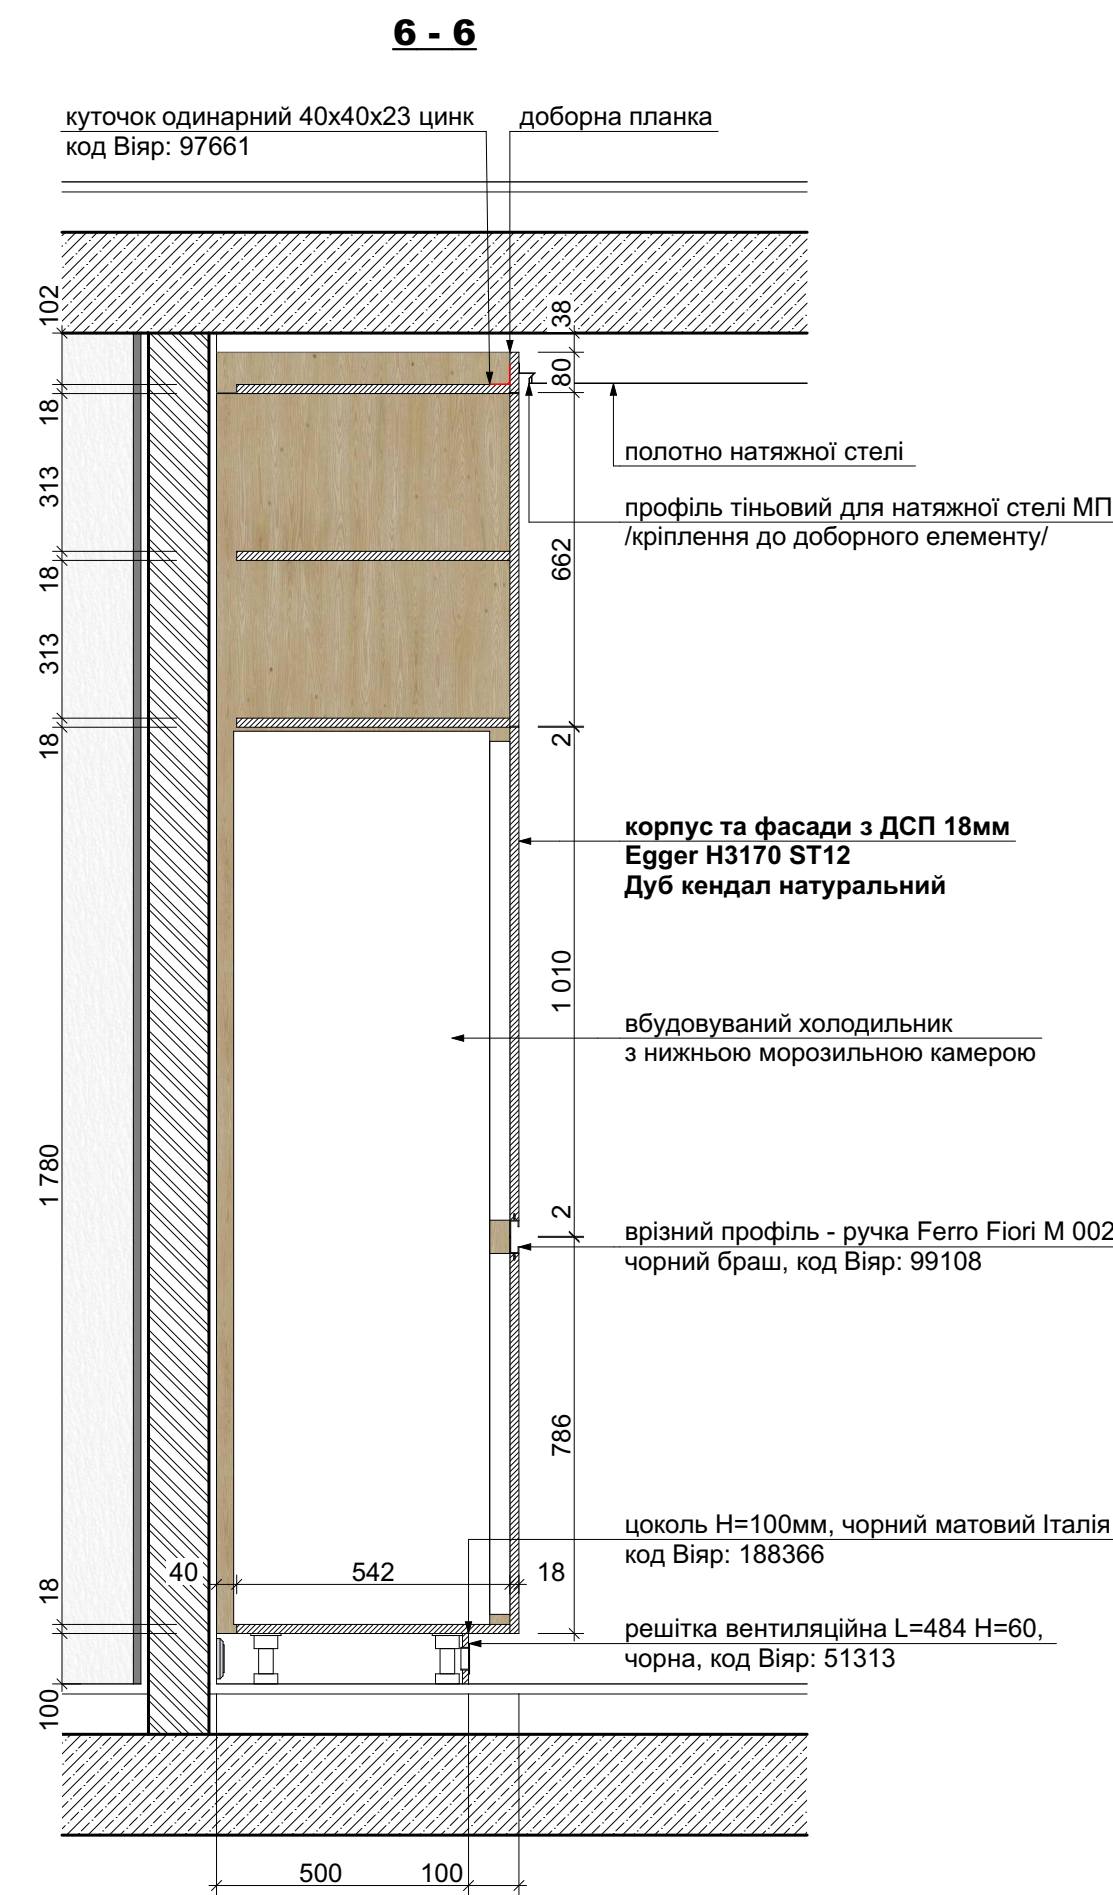
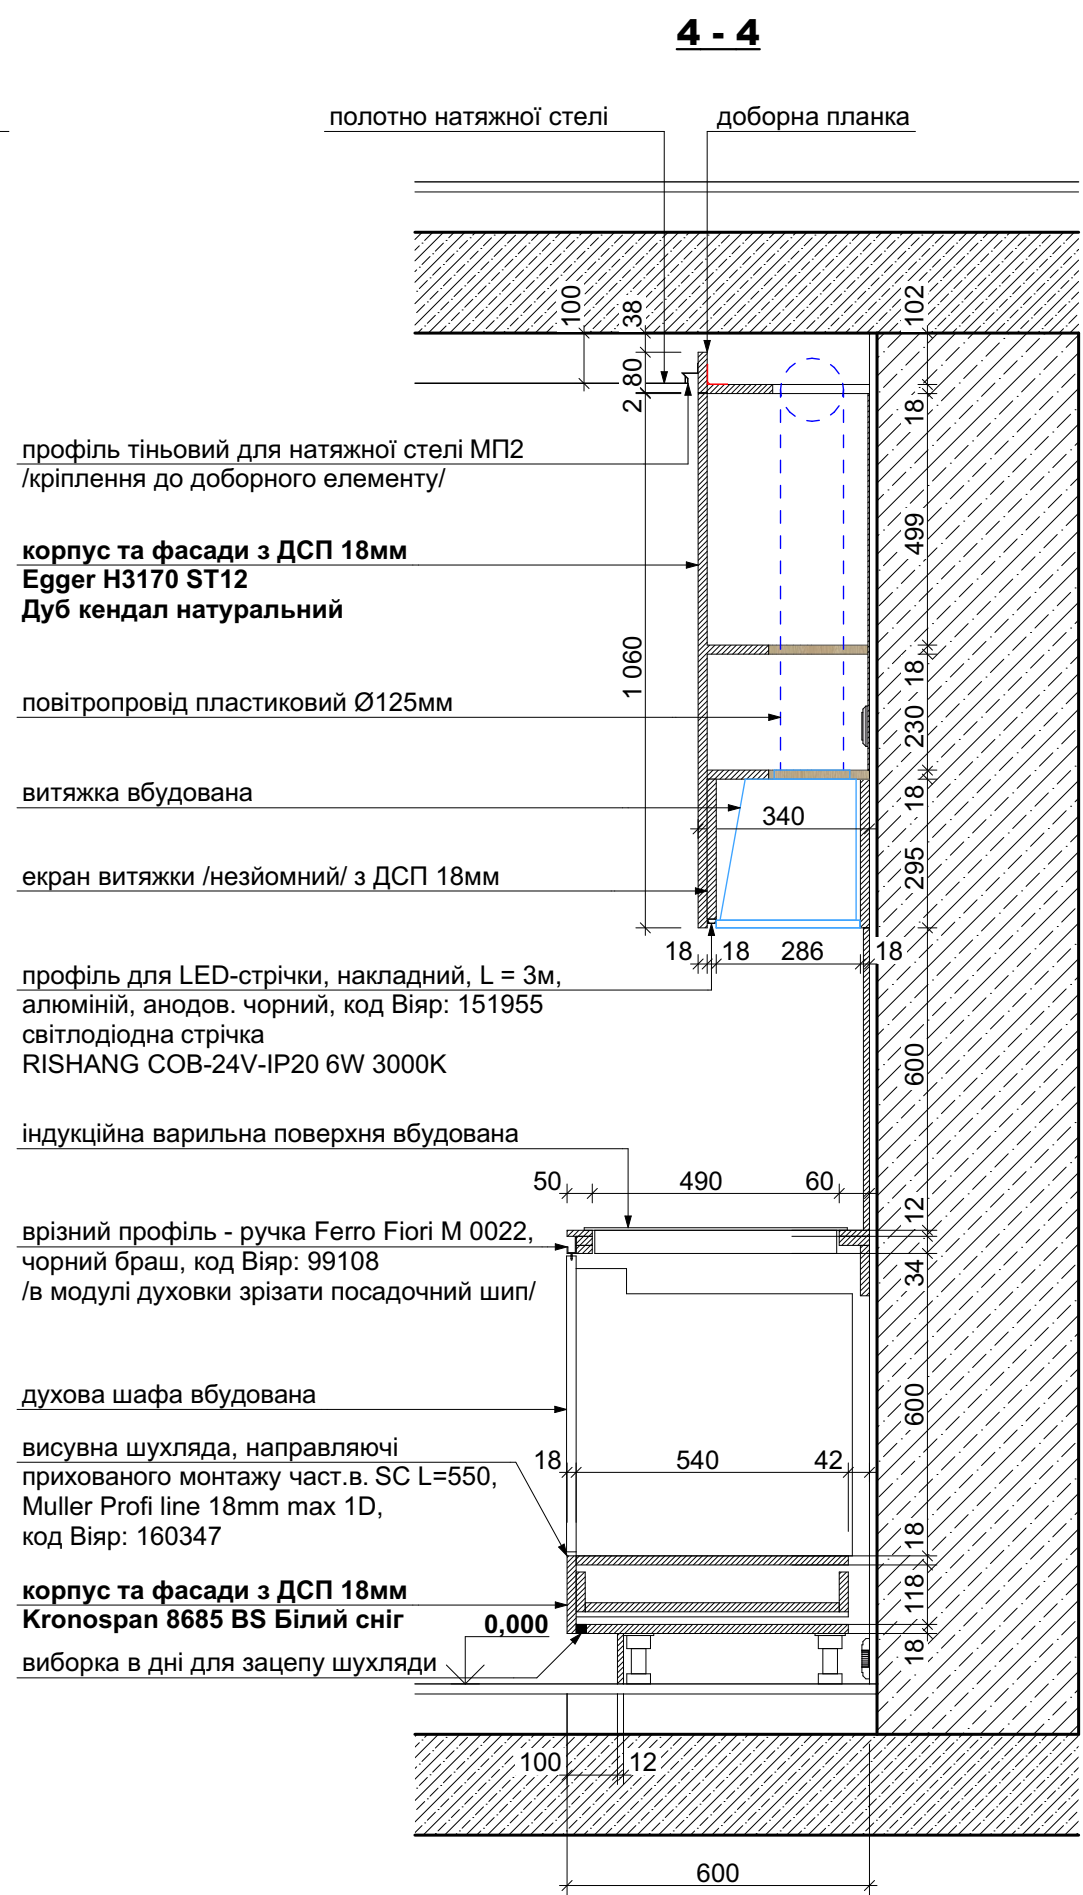
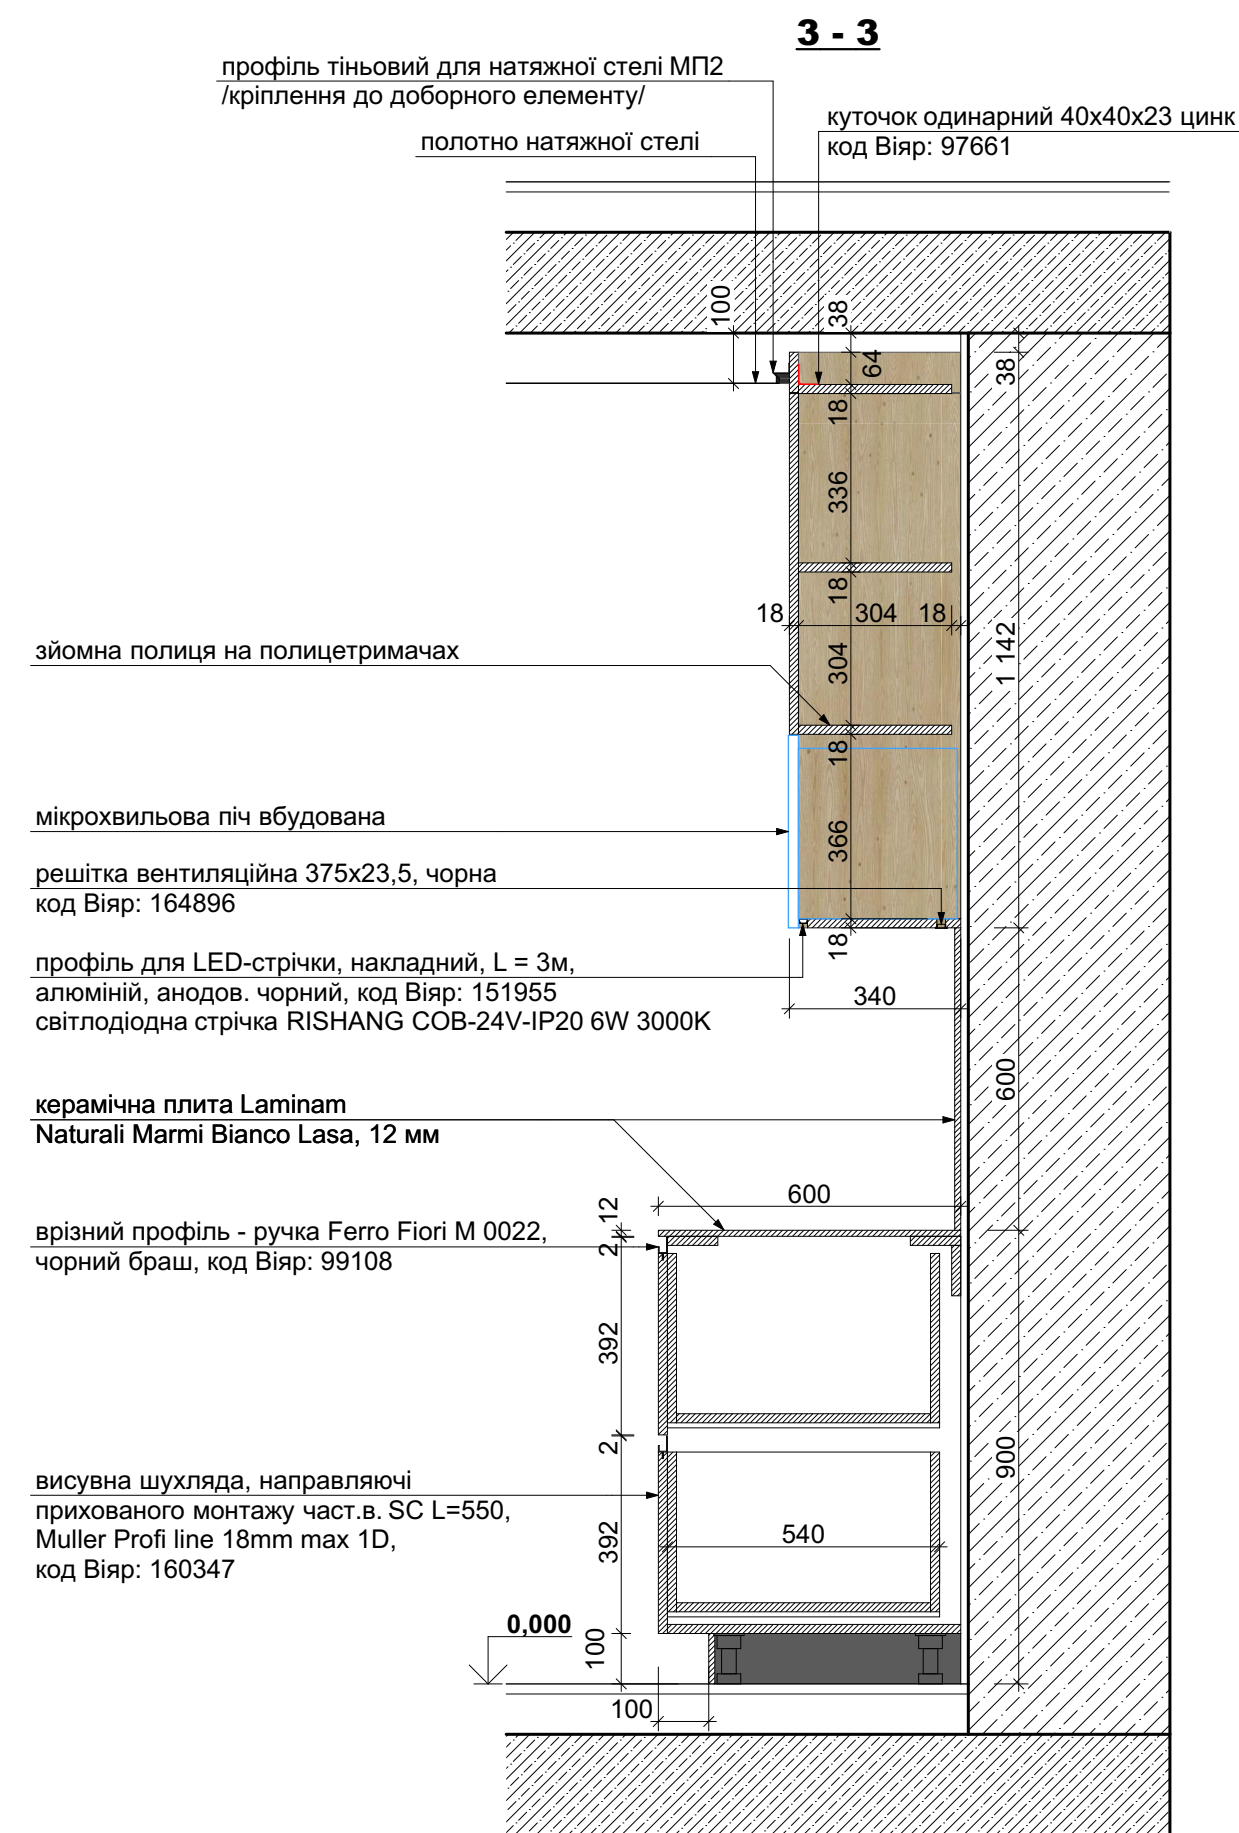


ФРАГМЕНТ ПЛАНУ ПОВЕРХУ

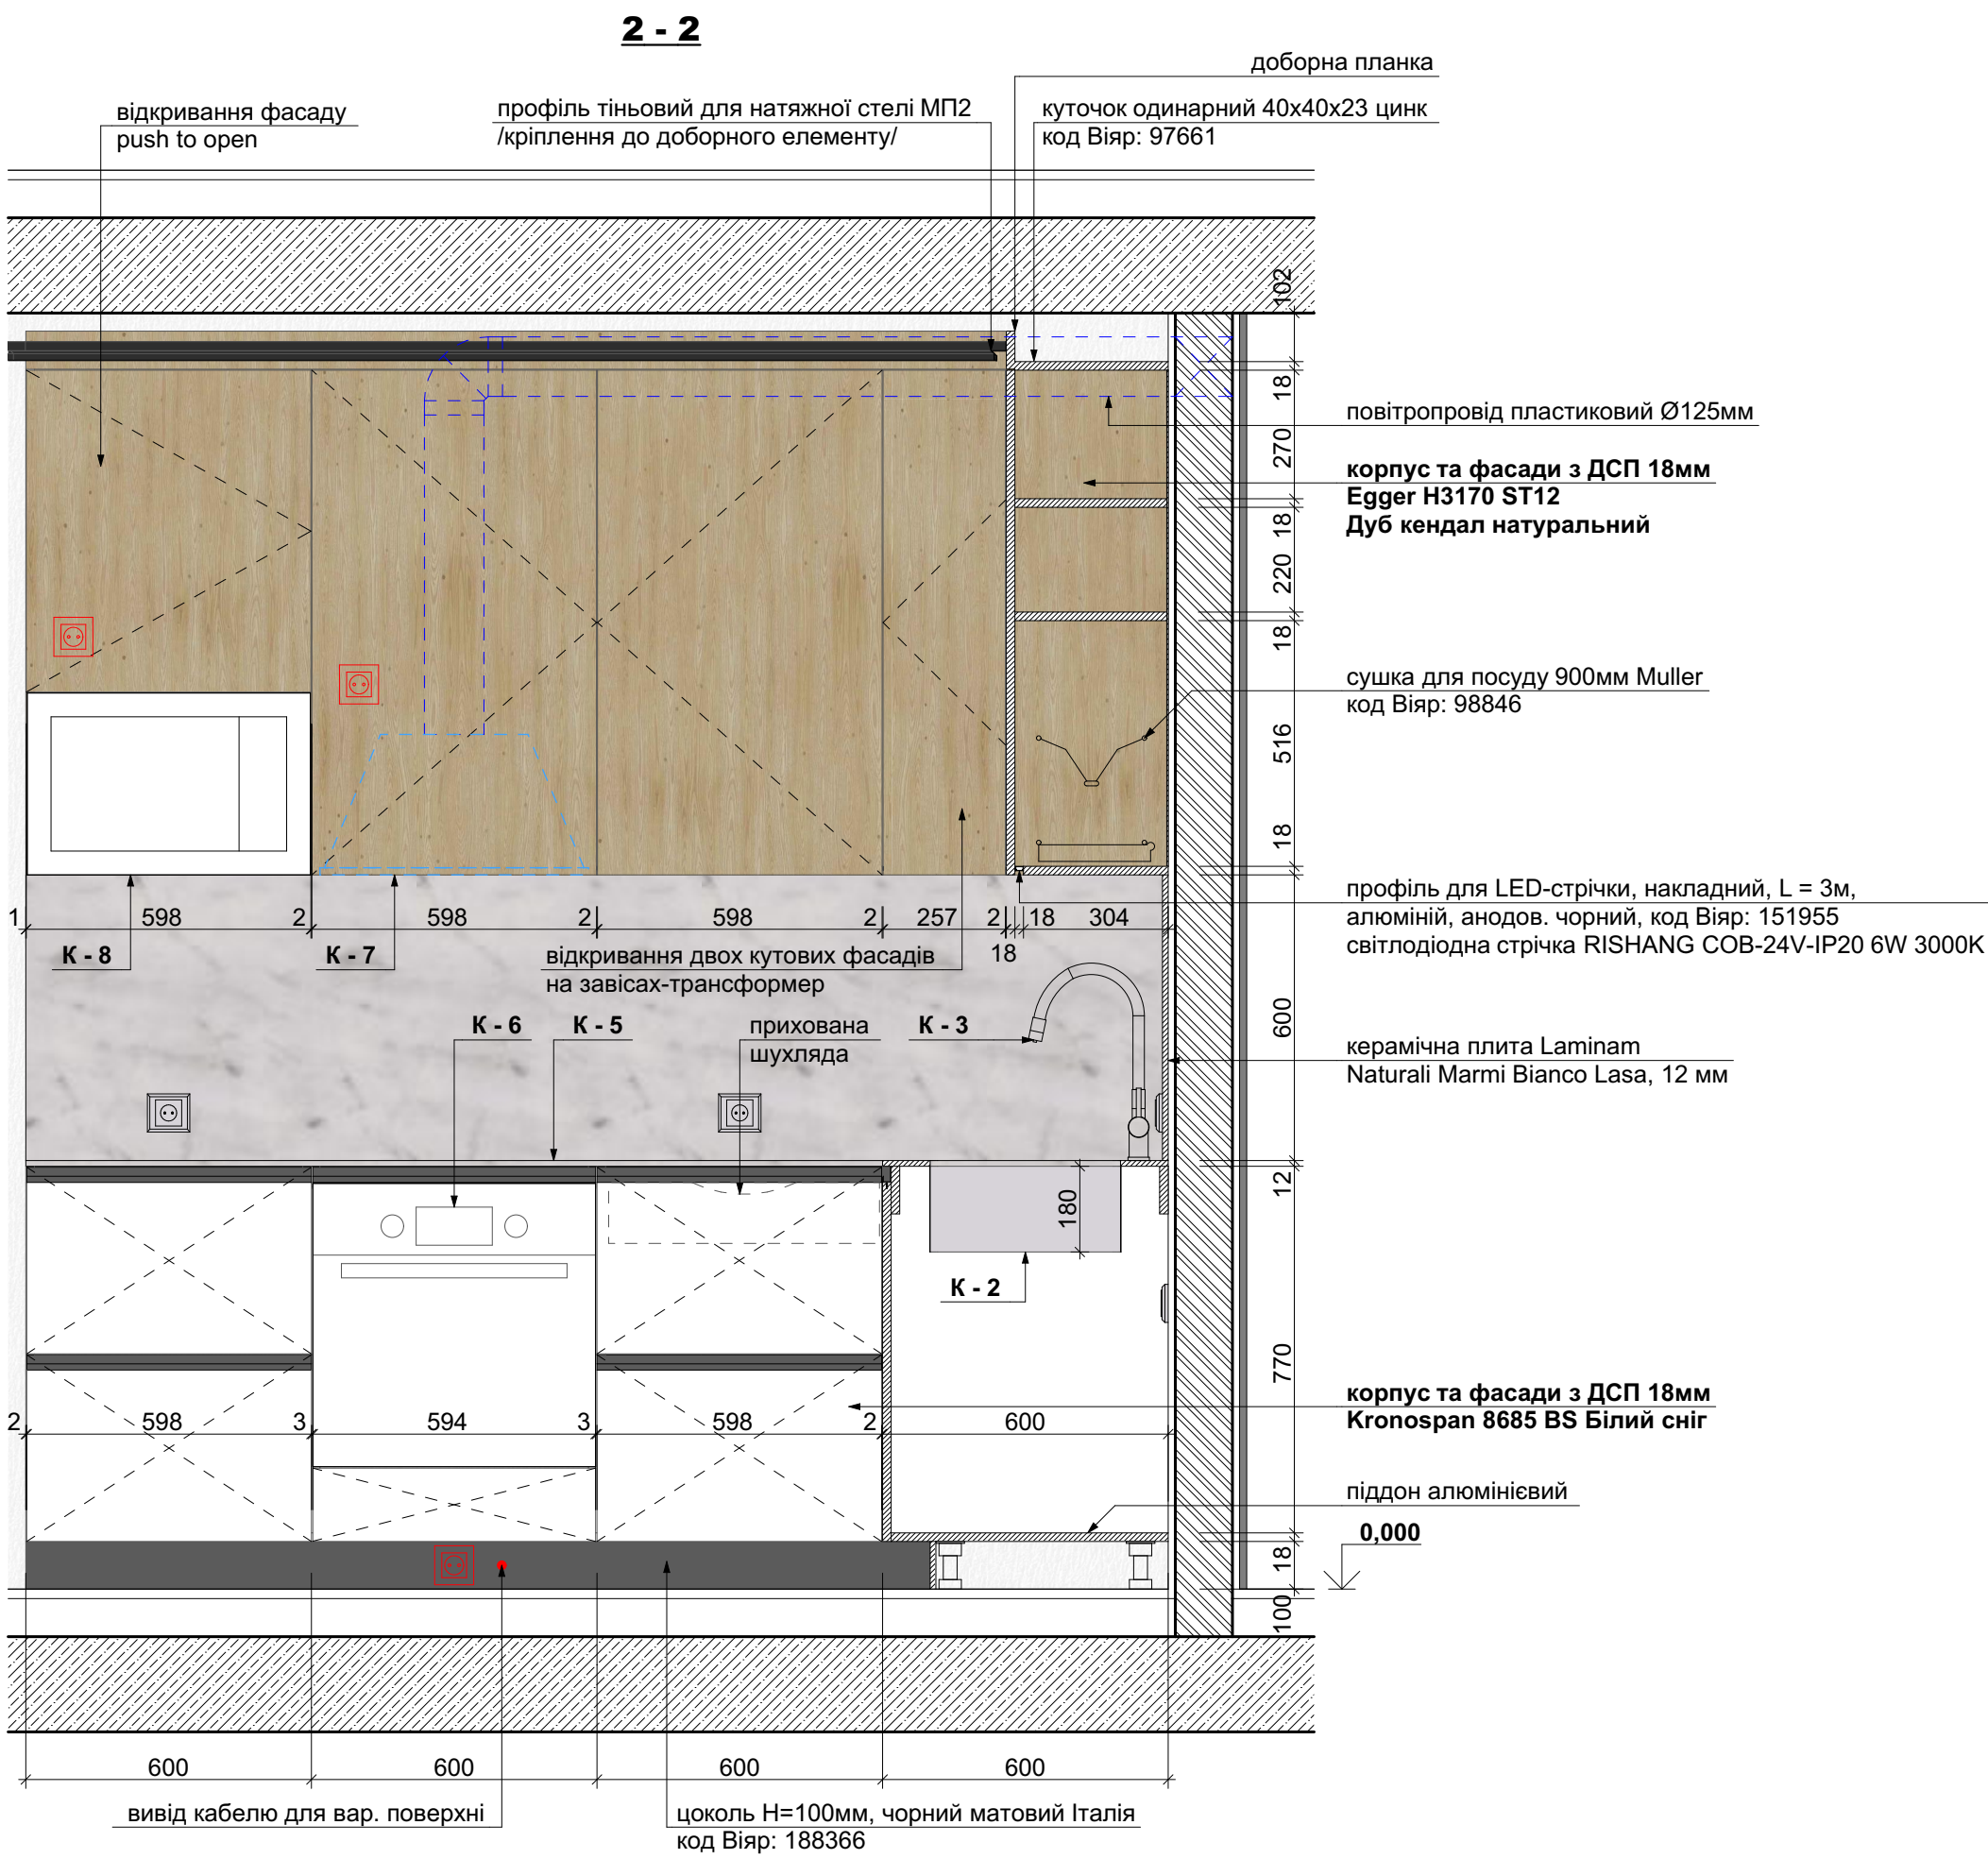

Специфікація кухонної техніки обладнання					
К - 1	Холодильник вбудований	541 x 548 x 1772	Bosch	1	(арт. KIV87NS306)
К - 2	Мийка кухонна	440 x 440 x 180	Franke	1	Maris MRX 110-40 (арт. 122.0598.646) інер. стал. (метал), монтаж - пов.сталину
К - 3	Змішувач кухонний	220 x 45 x 417	Koer	1	002: KB-72002-01, гнучкий, вихід для питної води
К - 4	Посудомийна машина	448 x 550 x 815	Bosch	1	(арт. SPV2IKX10K)
К - 5	Індукційна поверхня	592 x 522 x 51	Bosch	1	(арт. PUG61KAA5E)
К - 6	Духова шафа вбудована	594 x 548 x 595	Bosch	1	(арт. HBF512BS1T)
К - 7	Витяжка вбудована	564 x 285 x 295	Nortberg	1	Lando Glass Black, 1200м³/год, пульт ДУ
К - 8	Мікрохвильова піч вбуд.	595 x 335 x 382	Bosch	1	(арт. BEL623MD3)
К - 9	Фільтр зворотного осмосу	---	Ecosoft	1	Standard (MO500ECOSTD)

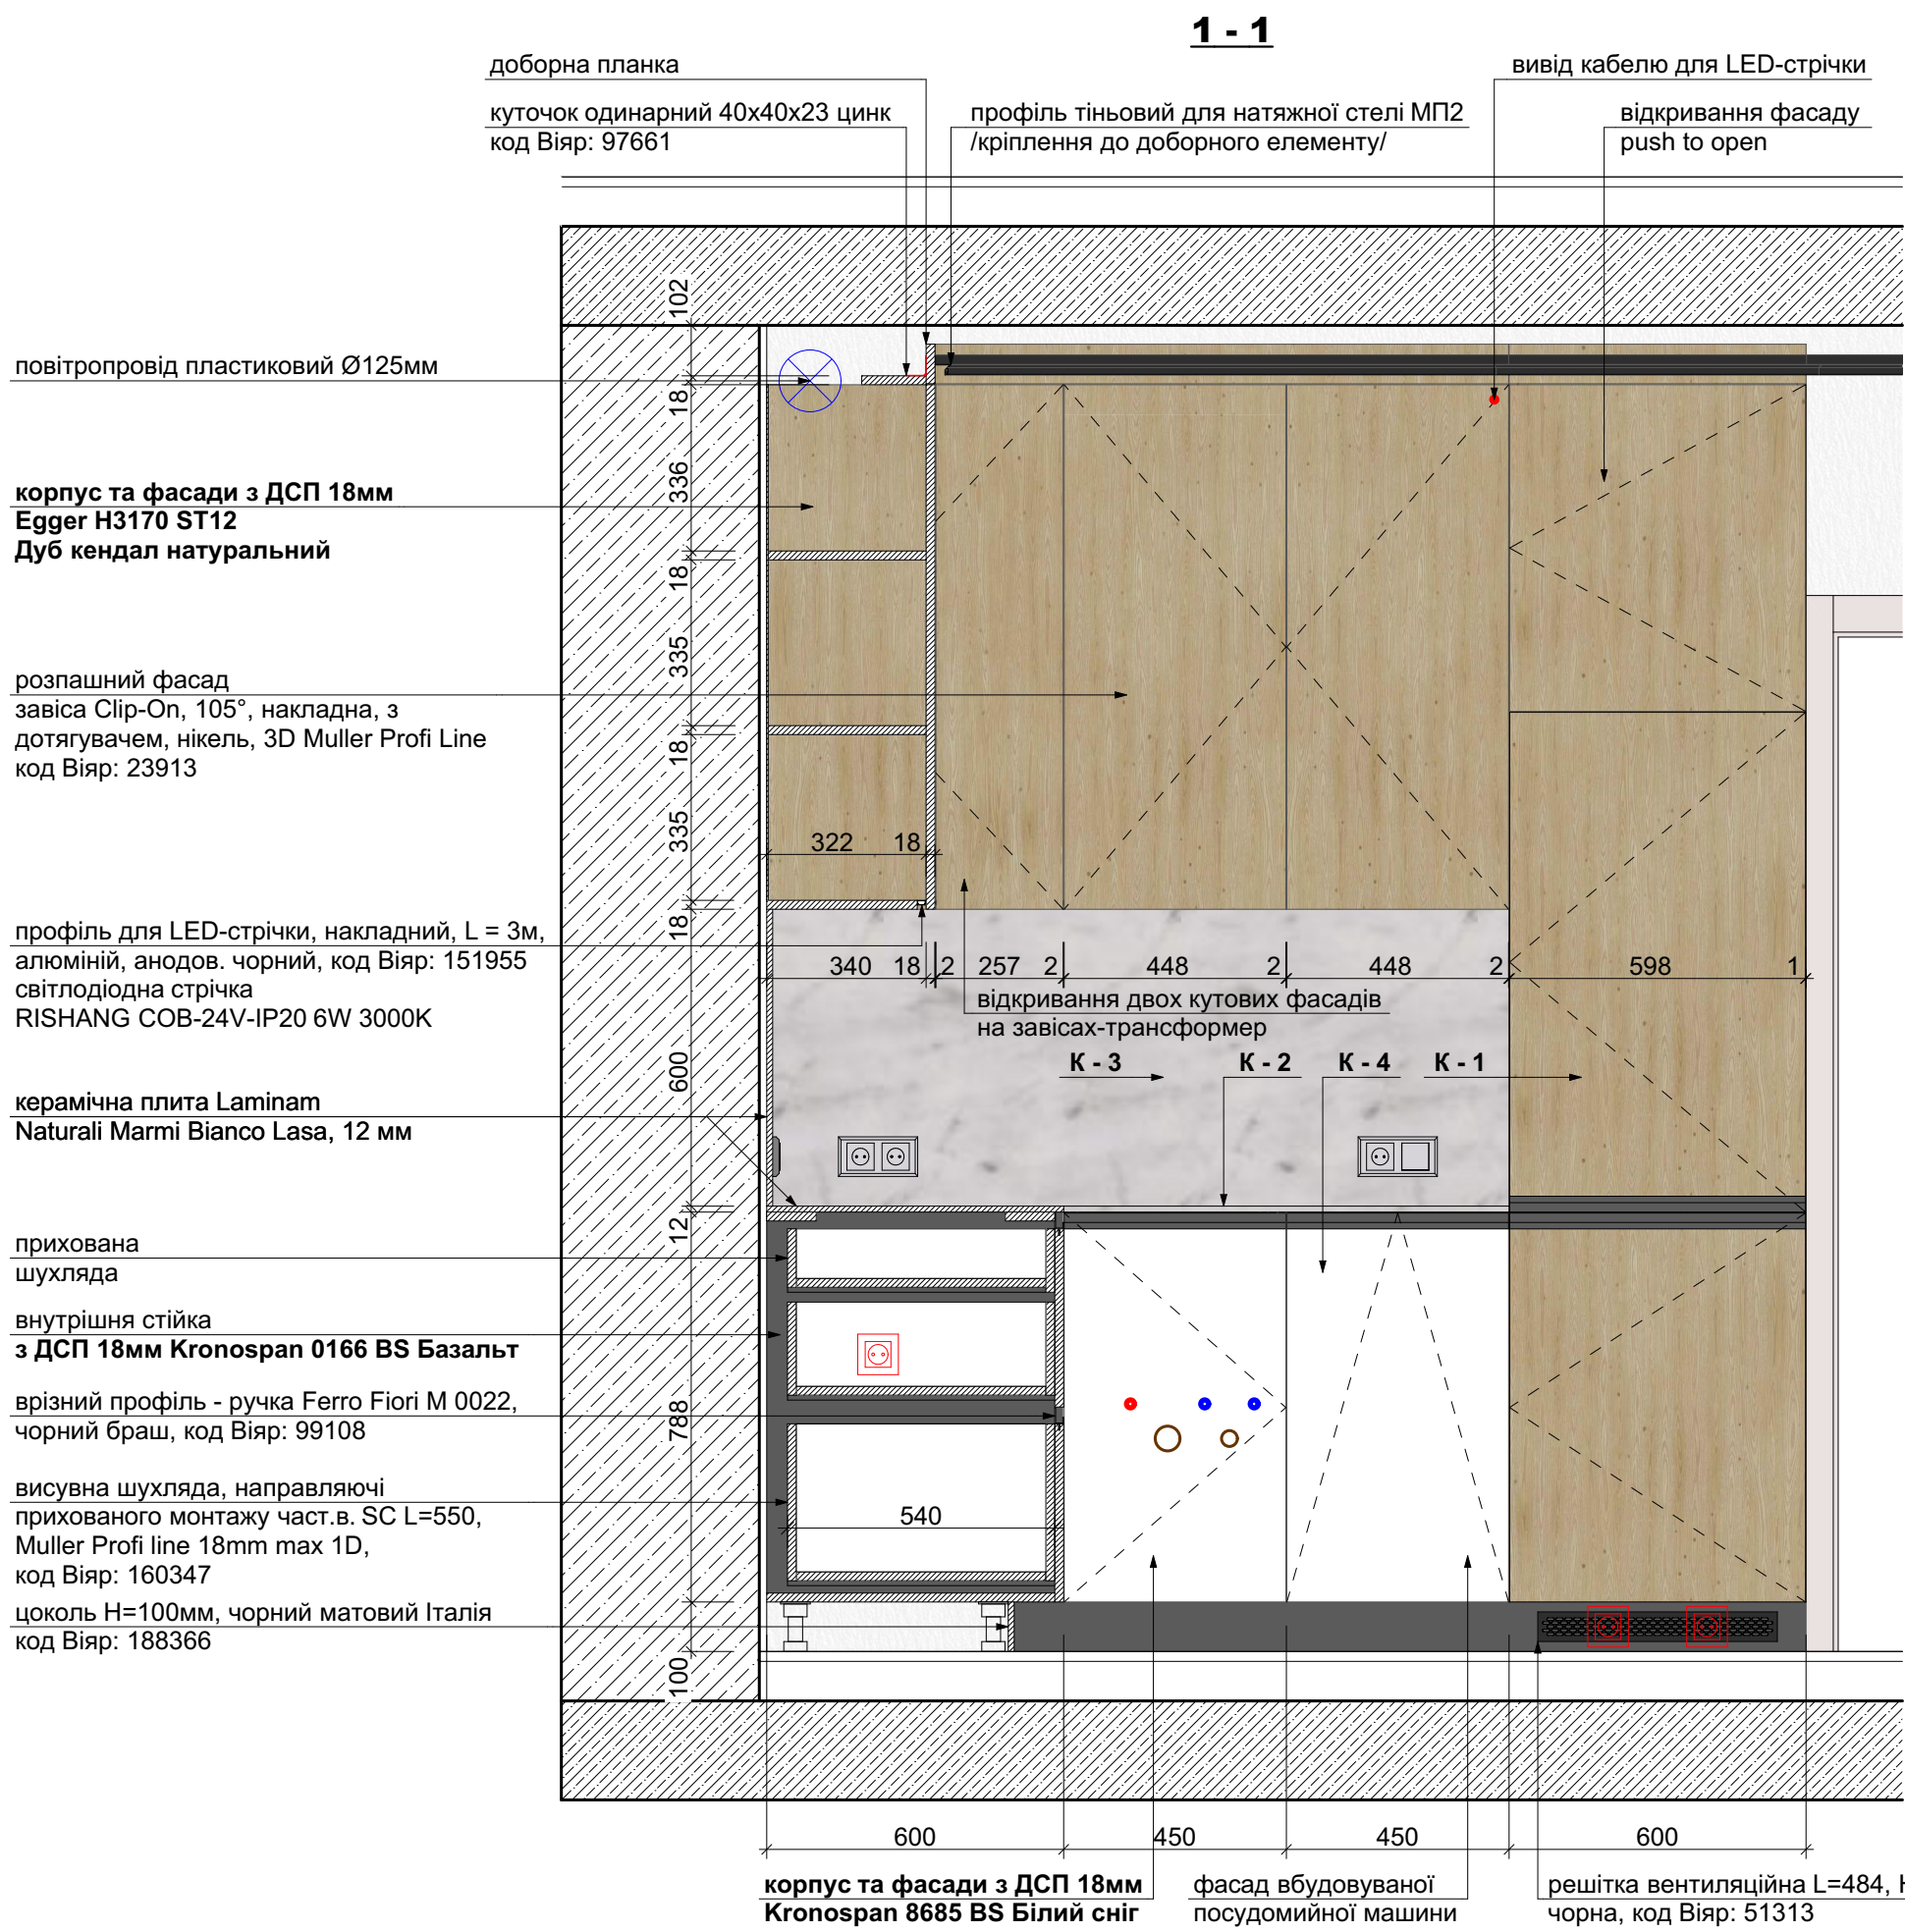

ПБ-91-АІ									
Житловий будинок з підземним гаражем та об'єктами соціально-побутового призначення по просп. Перемоги, 55/2 у Солом'янському районі м. Києва									
Зм.	Купів.	Арх.	Ніжк.	Підпис	Дата	Дизайн-проект квартир № 28А, 37А, 46А, 55А /6 + 9 поверхи/	Стадія	Аркуш	Аркушів
ГАП	Чаленю				07.25		Р	13	
Розробив	Дробот				07.25	Завдання на розробку кухні М-18-2	ТОВ "БК" Мисьбудінвест " м. Київ		
Перевірив	Шелестов				07.25				
Н.контр.	Чаленю				07.25				