

ДИЗАЙН-ПРОЕКТ

Інв. № об.	Підпис і дата	Змін. інв. №
АІ-1.1-		

Інв. № об.	Підпис і дата	Змін. інв. №
AI-1.1-1		






Відомість основних комплектів марки AI		
Поз.	Найменування	Примітки
AI-1.1	Вітрини орендарів	
AI-1.2	Стіни загальних зон	
AI-1.3	Двері загальних зон	
AI-1.4	Фризи загальних зон	
AI-1.5	Колони, пілони загальних зон	
AI-1.6	Огорожі загальних зон	
AI-1.7	Вертикальний транспорт загальних зон (ескалатори, травалатори та ліфти)	
AI-1.8	Пожежні шафи загальних зон	
AI-2	Підлоги загальних зон	
AI-3	Стелі загальних зон	
AI-4	Освітлення основне та декоративне загальних зон	
AI-5	Санвузли загальних зон	
AI-6.1	Меблі та МАФ загальних зон	
AI-6.2	Декоративні елементи загальних зон	
AI-7	Зведена відомість оздоблювальних матеріалів	

Примітки :

1. Проектна документація розроблена на підставі завдання від Замовника, отриманих вихідних даних та з взаємопоходженням рішень з суміжними розділами стадії "П".
2. За відм. 0.000 прийнято рівень чистої підлоги першого поверху (L01) відповідно до розділу AP.
3. Технічні рішення, прийняті у кресленнях альбому, відповідають діючим будівельним та санітарним нормам і правилам України та гарантують безпеку експлуатації об'єкту.

Інв. № об.	Підпис і дата	Змін. інв. №
АІ-1.1.2		

Аркуш	Найменування	Примітки
1	Загальні дані	
2	Відомість креслень	
3	Проектні зони відповідальності розділу АІ	
4	Відомість вітрин та ролет	
5	План вітрин поверху LB2 по відм. -9,000	
6	План вітрин поверху LB0 по відм. -3,000	
7	План вітрин поверху L01 по відм. +0,000/+0,550	
8	Фрагмент 1. План вітрин поверху L02 по відм. +6,150	
9	Фрагмент 2. План вітрин поверху L02 по відм. +6,150	
10	План вітрин поверху L03 по відм. +12,300	
11	План розміщення електровиводів на вітрини поверху LB2 на відм. -9,000	
12	План розміщення електровиводів на вітрини поверху LB0 на відм. -3,000	
13	План розміщення електровиводів на вітрини поверху на відм. +0,000/+0,550	
14	Фрагмент 1. План розміщення електровиводів на вітрини поверху на відм. +6,150	
15	Фрагмент 2. План розміщення електровиводів на вітрини поверху на відм. +6,150	
16	План розміщення електровиводів на вітрини поверху по відм. +12,300	
17	Схема влаштування ролет та вивіски орендаря	
18	Розрізи вітрин В-1, В-1.1, В-2	
19	Розрізи вітрин В-3, та В-1 на відм. +6,150	
20	3 Д вид вітрини	
21	Типові вузли вітрин	
22	Вузли примикання вітрин	
23	Вузли примикання вітрин	
24	Типові вузли монтажу вітрин	
25	Візуалізації	

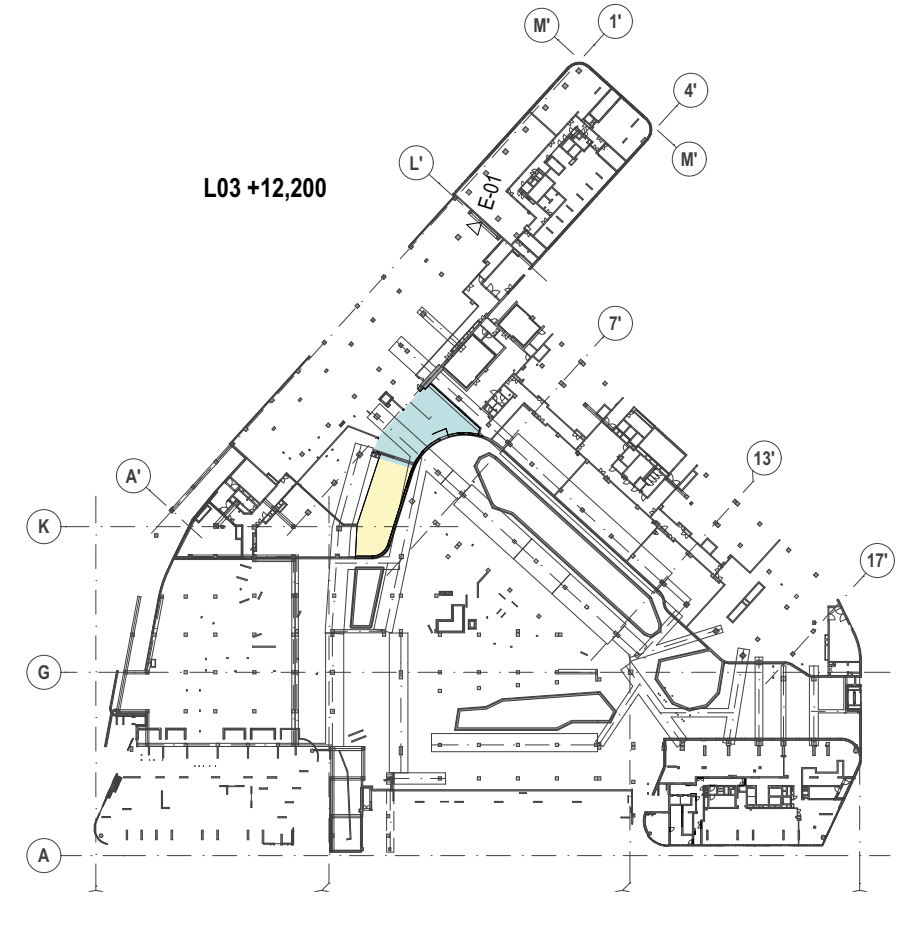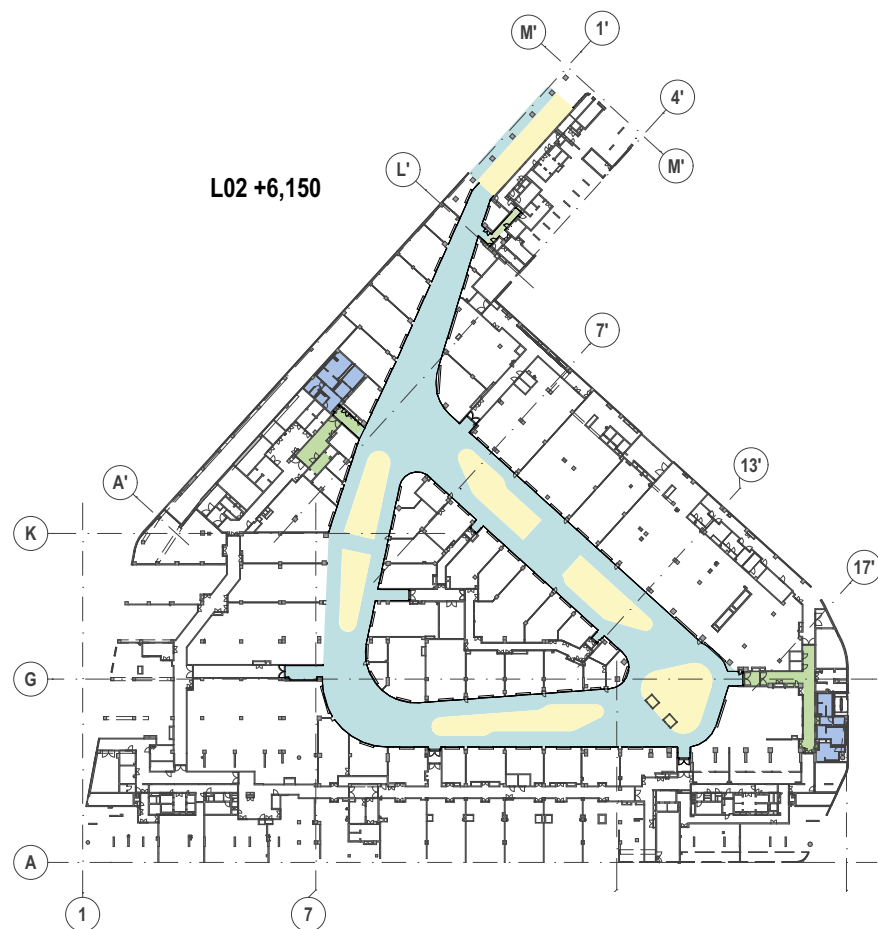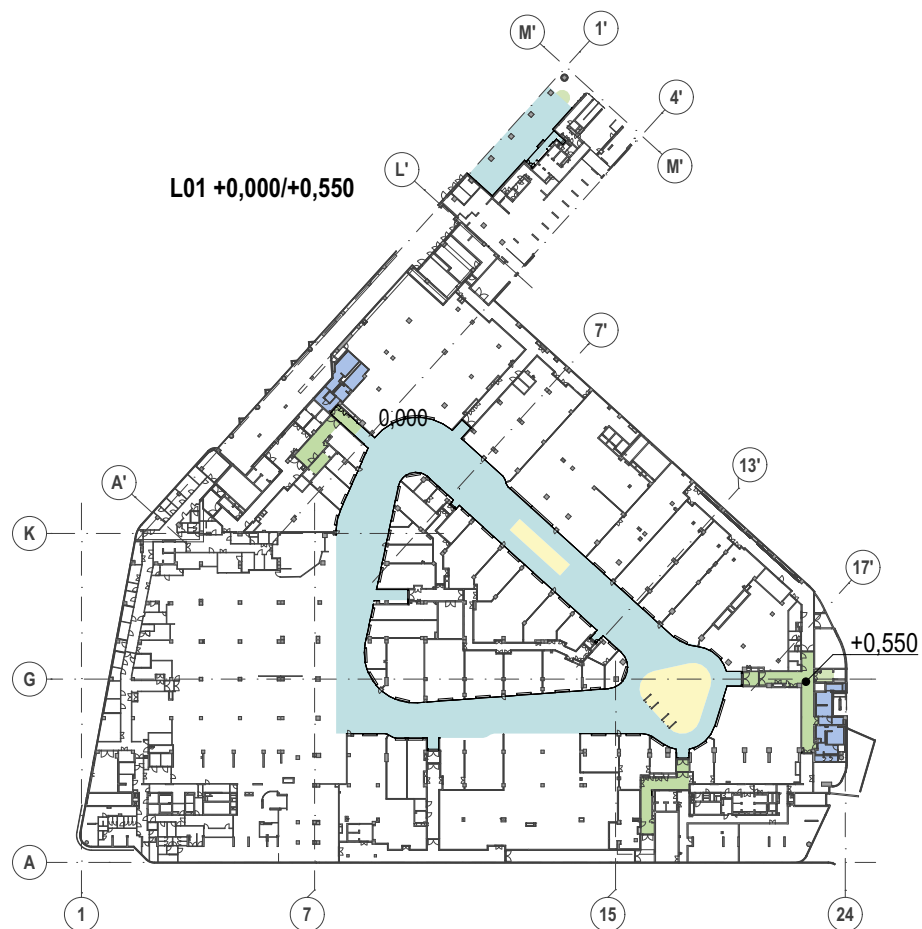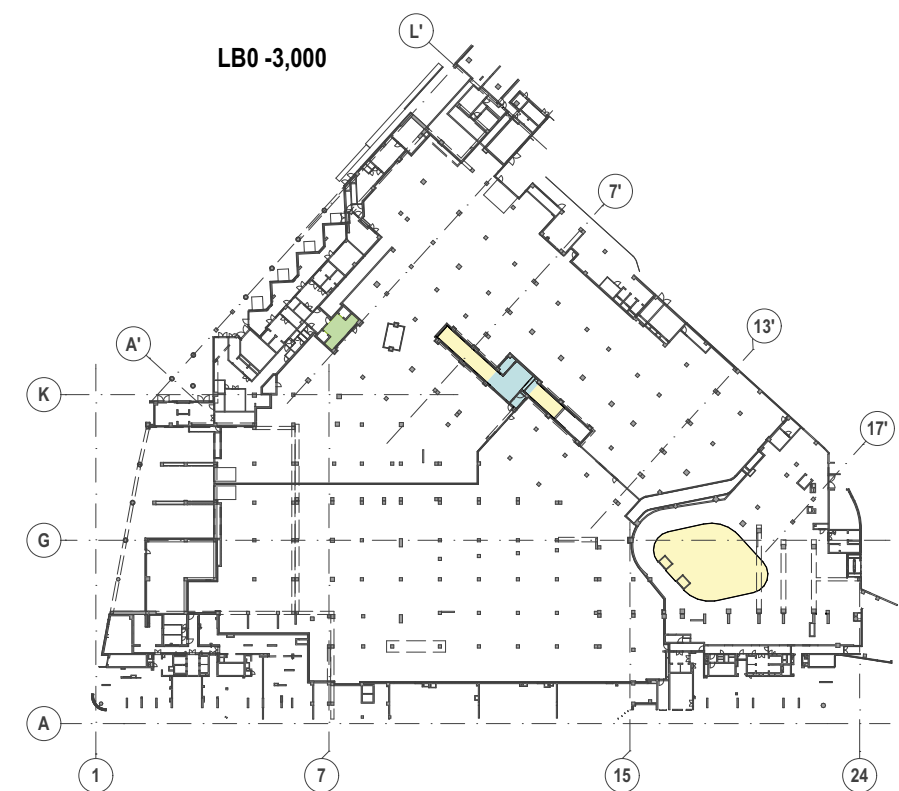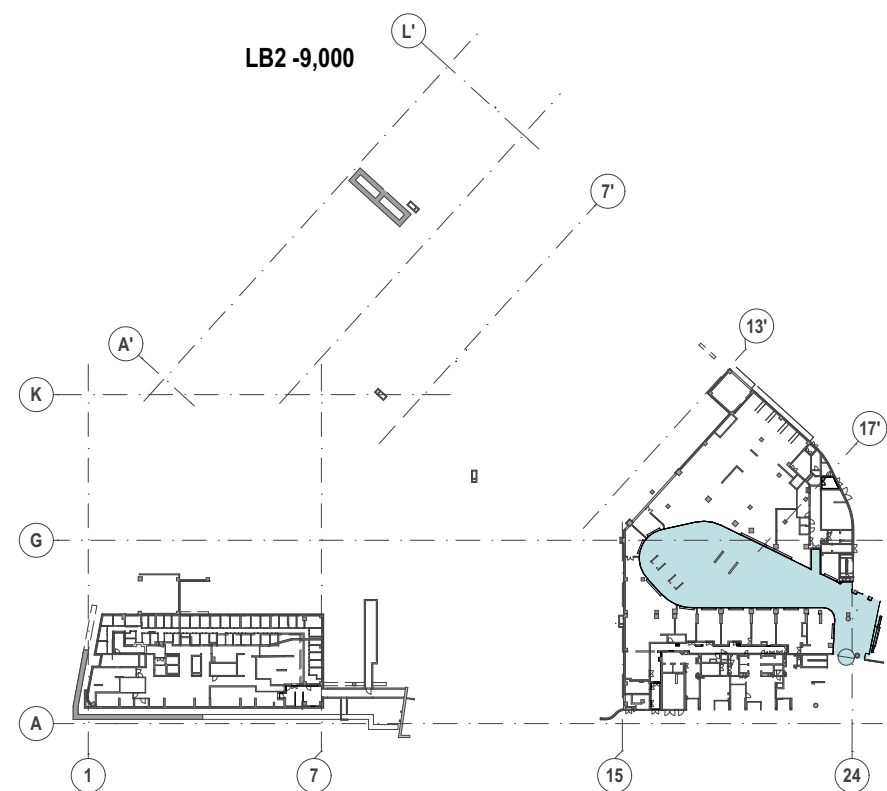

Загальна проектна площа розділу AI по об'єкту:	
Позн.	Найменування зони
	Атріуми та зони з другим світлом
	Галереї
	Санітарні вузли, кімнати матері та дитини
	Коридори, тамбури та ліфтові холи

Інв. № об.	Підпис і дата	Змін. інв. №
АІ-1.1-3		

Інв. № об.	Підпис і дата	Змін. інв. №
АІ-1.1-3		

Інв. № об.	Підпис і дата	Змін. інв. №
АІ-1.1-3		

АІ-1.1 Відомість вітрин							
Марка	Поверх	Висота, м	Довжина лінії вітрин, м	Довжина скління, м	Площа скління, м.кв.	Площа вітрини. 3 просмами	Примітки
В-1							
	L01 +0,000/+0,550*	4,5	249,03	127,22	578,95	1 122,20	
	L02 +6,150*	4,5	357,57	219,40	996,17	1 611,51	
В-1.1 (радіусне скло)							
	L01 +0,000/+0,550*	4,5	91,83	57,96	255,43	417,40	радіусне скло
	L02 +6,150*	4,5	76,99	47,15	212,89	350,98	радіусне скло
В-1.2							
	LB0 -3,000*	2,3	33,11	34,10	77,01	77,01	радіусне скло
В-1.3 (радіусне скло)							
	LB0 -3,000*	2,3	27,00	27,68	62,34	63,73	
В-2							
	LB2 -9,000*	4,2	54,80	29,57	125,08	230,22	
В-2.1							
	LB2 -9,000*	4,2	25,52	16,48	68,87	109,21	радіусне скло
В-3							
	L02 +6,150*	3,9	12,68	6,70	26,40	49,42	
В-4							
	L03 +12,200*	3,4	31,88	31,88	66,19	108,38	
			960,41 м	598,14 м	2 469,33 м²	4 140,06 м²	

АІ-1.1 Відомість ролет						
Марка	Поверх	Висота, м	Ширина, м	Площа, м.кв.	Кількість	Примітки
Р-01						
	L01 +0,000/+0,550*	4,5	3	13,50	30	
	L02 +6,150*	4,5	3	13,50	39	
Р-02						
	L01 +0,000/+0,550*	4,5	2	9,00	15	
	L02 +6,150*	4,5	2	9,00	2	
Р-03						
	LB2 -9,000*	4,2	3	12,60	10	
	L02 +6,150*	3,9	3	11,70	2	
Р-04						
	L01 +0,000/+0,550*	4,5	4,5	20,25	3	
Р-05						
	L01 +0,000/+0,550*	4,5	6	27,00	1	
	L02 +6,150*	4,5	6	27,00	6	
Р-07						
	L02 +6,150*	4,5	5	22,50	1	
Р-12						
	LB2 -9,000*	4,2	4,5	18,90	1	
Р-13						
	L01 +0,000/+0,550*	4,5	4	18,00	2	
Р-15						
	L02 +6,150*	4,5	7	31,50	1	
Р-19						
	L03 +12,300	3	7	21,00	1	
Р-20						
	L03 +12,300	3	6	18,00	1	
Р-21						
	L01 +0,000/+0,550*	4,5	5	22,50	2	
			380 м	1 676,55 м²	117	

АІ-1.1 Відомість ГКЛ-коробів для вивісок орендарів (без відм. +12,300)					
Марка	Покриття	Висота, м	Довжина загальна, м.п.	Площа, м.кв.	Примітки
ГКЛ - 2.0 м	0461 - ГКЛ пофарбування RAL 9004 мат.	1	34,00	73,89	
ГКЛ - 3.0 м	0461 - ГКЛ пофарбування RAL 9004 мат.	1	242,99	521,17	
ГКЛ - 4.0 м	0461 - ГКЛ пофарбування RAL 9004 мат.	1	8,00	17,20	
ГКЛ - 4.5 м	0461 - ГКЛ пофарбування RAL 9004 мат.	1	18,00	38,26	
ГКЛ - 5.0 м	0461 - ГКЛ пофарбування RAL 9004 мат.	1	15,02	32,18	
ГКЛ - 6.0 м	0461 - ГКЛ пофарбування RAL 9004 мат.	1	42,00	89,14	
ГКЛ - 7.0 м	0461 - ГКЛ пофарбування RAL 9004 мат.	1	7,00	14,96	
			367,01 м	786,80 м²	


АІ-1.1 Відомість опорядження торців стін орендарів				
Марка	Покриття	Довжина загальна, м.п.	Площа, м.кв.	Примітки
АКП	0504 - АКП RAL9004 мат.	23,57	105,21	
		23,57 м	105,21 м²	

АІ-1.1 Відомість ГКЛ фризів над вітринами (межі димової зони) (без відм. +12,300)						
Поверх	Марка	Покриття	Висота, мм	Довжина, м.п.	Площа , м.кв.	Примітки
LB2 -9,000*						
	ГК	---	850	108,76	74,25	
LB0 -3,000*						
	ГК	---	900	57,54	46,63	
L01 +0,000/+0,550*						
	ГК	---	1 300	509,13	538,63	
L02 +6,150*						
	ГК	---	750	27,15	19,60	
	ГК	---	1 250	582,36	517,37	
	ГК	---	1 850	20,45	36,18	
L04						
	ГК	---	950	13,45	11,12	
	ГК	---	1 150	18,66	21,46	
				1 337,50 м	1 265,24 м²	


АІ-1.1 Відомість опорядження торців стін орендарів				
Марка	Покриття	Довжина загальна, м.п.	Площа, м.кв.	Примітки
АКП	0504 - АКП RAL9004 мат.	23,57	105,21	SARAY Siyah Black S160 або аналог
		23,57 м	105,21 м²	

Примітки:

- Відомість протипожежного скла, фасадних вітражів та розсувних дверей тамбурів див. за розділом АР. Колір рам скління - чорний, RAL9004, матовий.
- Стойки ролет виконати з чорного металу з порошковим пофарбуванням, колір - чорний, RAL9004, матовий. Січення стійок прийняти за розрахунком підрядника.
- Колір направляючих ролет та ролетного полотна - чорний, RAL9004, матовий. Чарунку полотна ролет прийняти по каталогу підрядника та затвердити за реальним зразком з Дизайнером та Замовником.
- Підконструкції КМ вітрин та ролет розробляються підрядною організацією з урахуванням інженерних мереж. При конфлікті КМ з інженерними мережами виконати зведені креслення та погодити з Генпроектувальником, Дизайнером та Замовником.
- Товщину скла 10-12*мм визначити за розрахунком підрядної організації та погодити з Замовником.
- Тип прозорості скла Extra Clear погодити з Замовником.
- Колір клеменого профілю вітрин - чорний, RAL9004, матовий. Погодити за реальним зразком.
- ***Радіусні фрагменти лінії вітрин виконати з сегментованого молірованого скла після погодження з Замовником.
- За потреби погодити з замовником та додати відбійник, вздовж всього скління. Вузол кріплення відбійника на стр 21

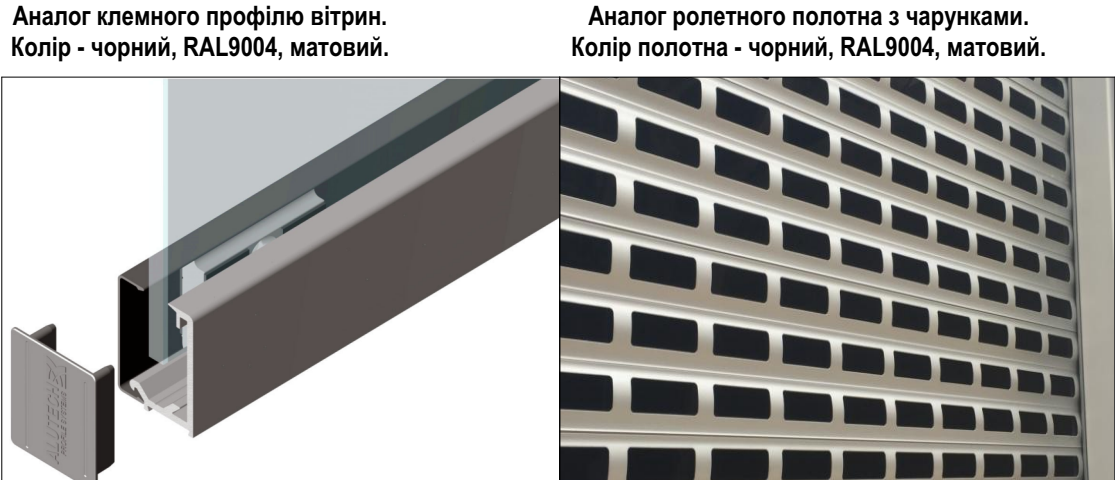

План вітрин поверху LB2 на відм.-9,000

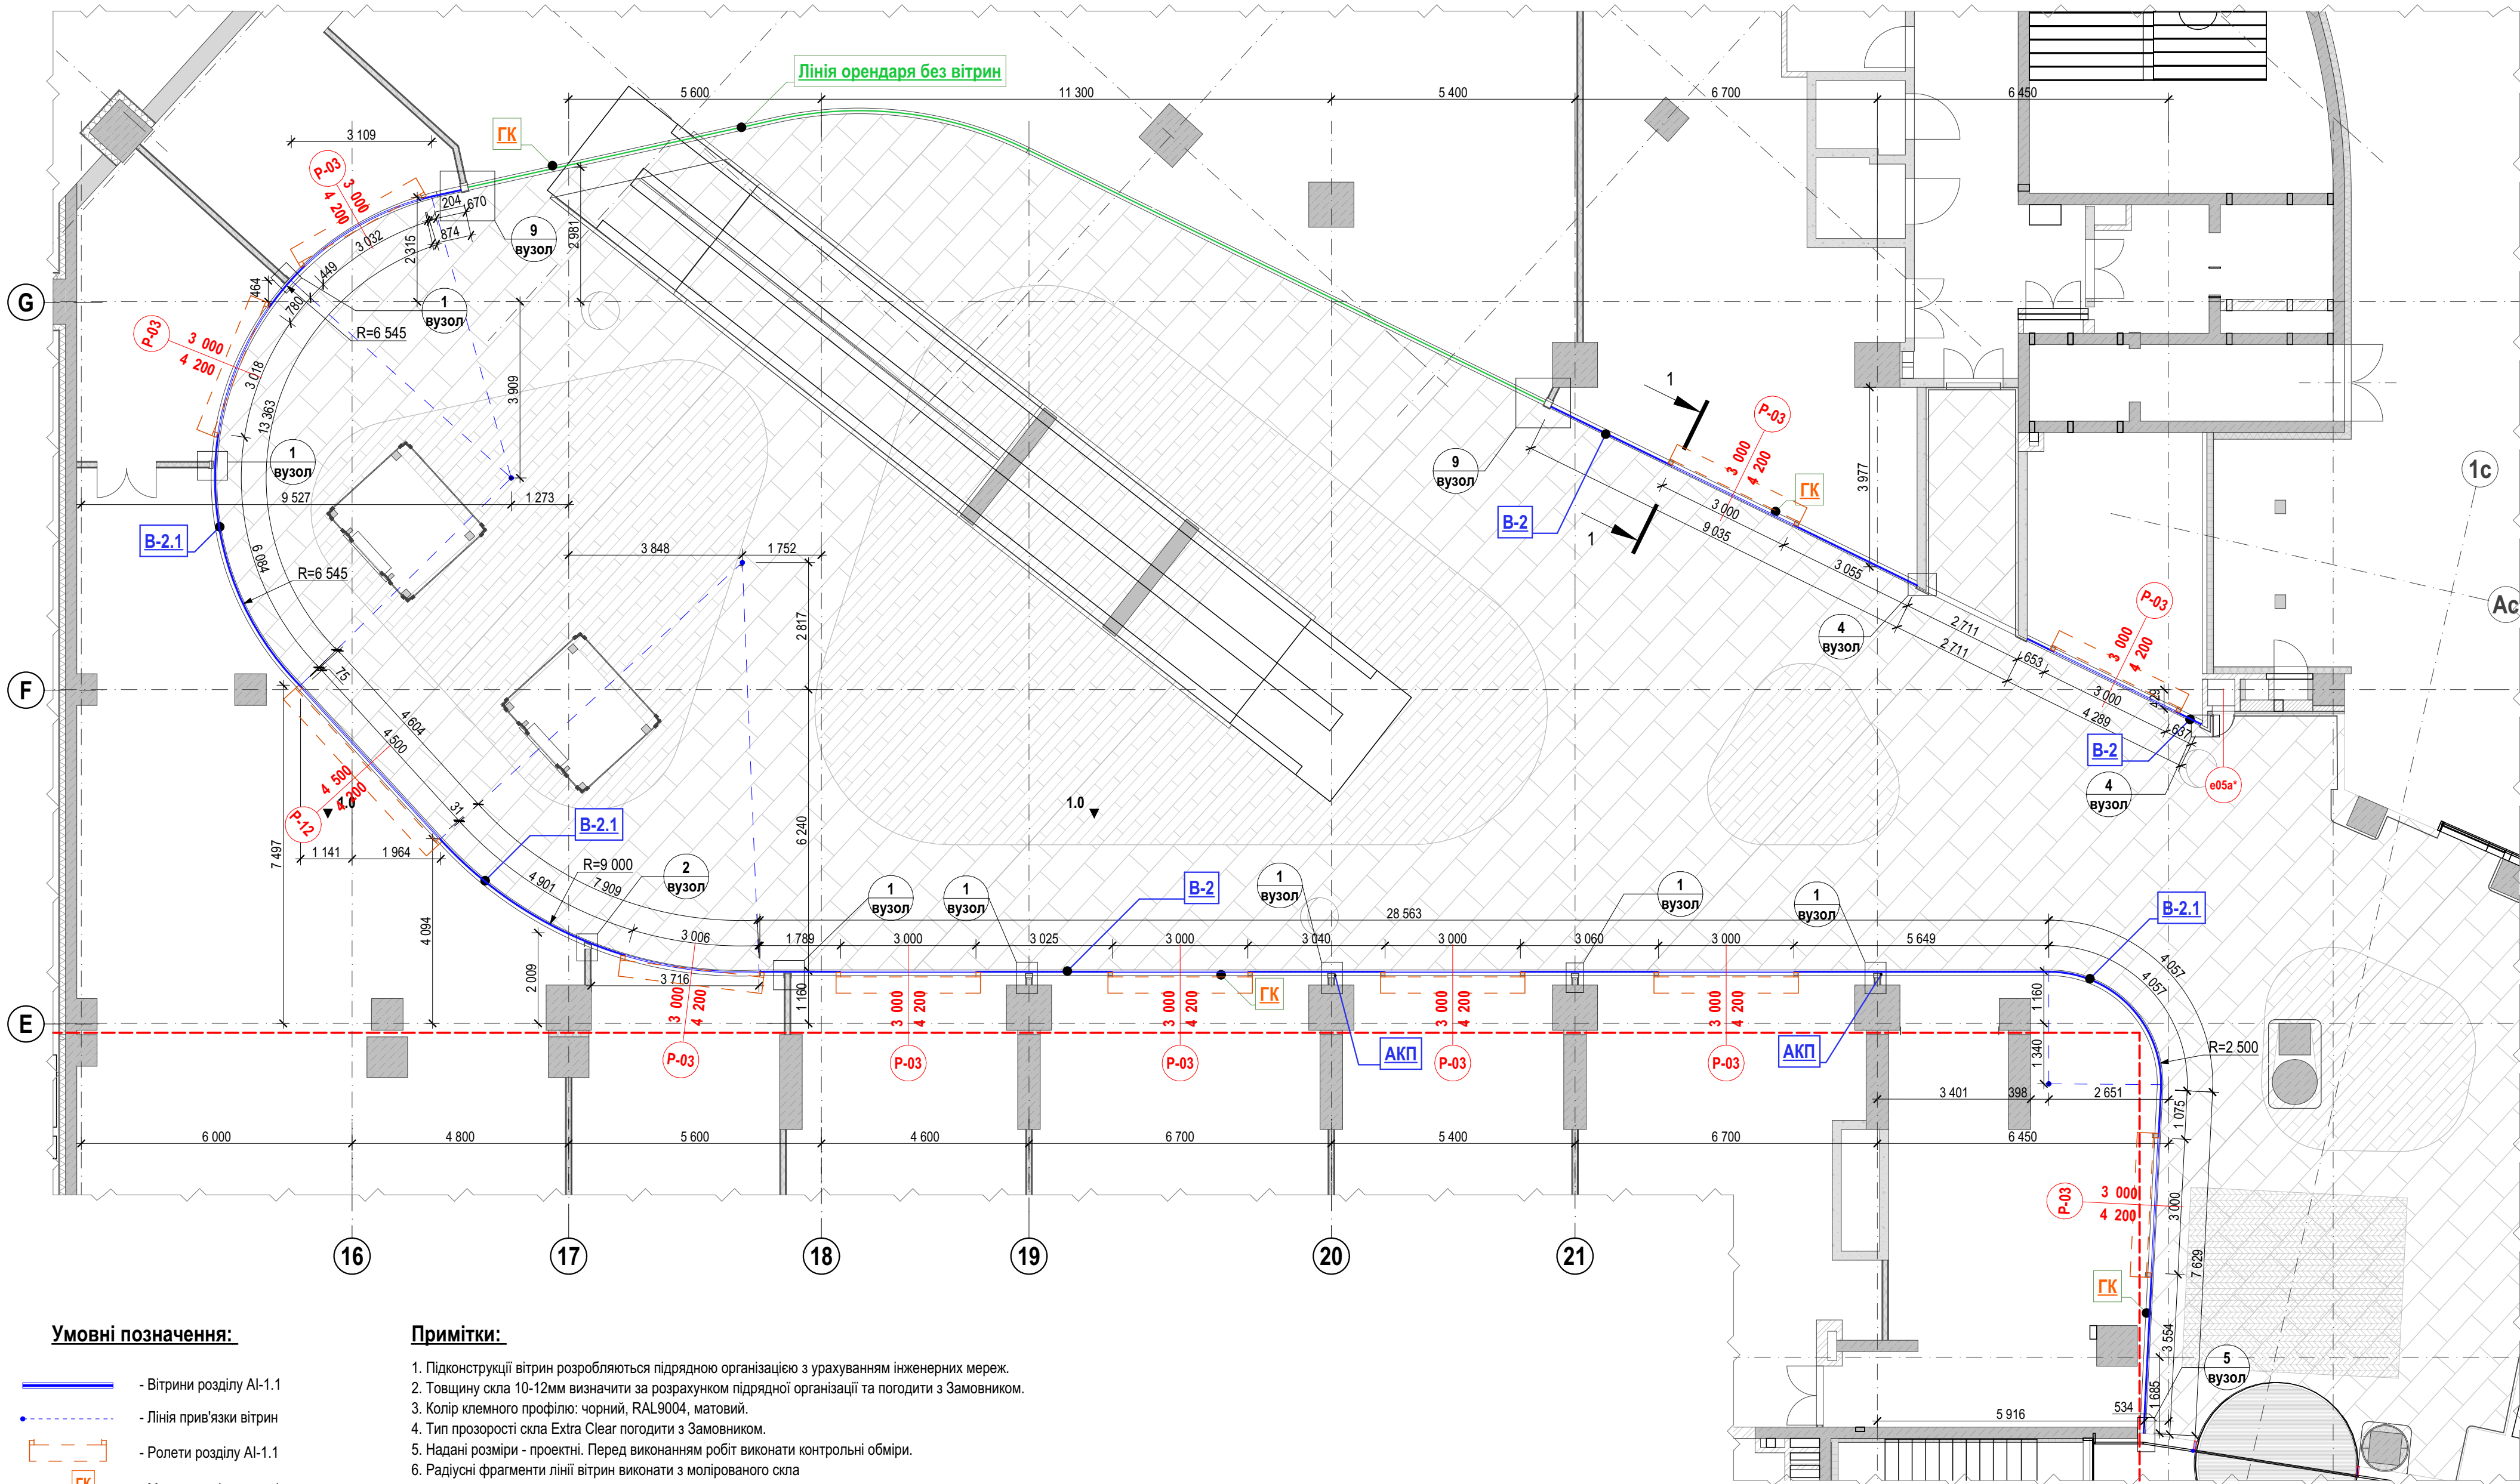

Умовні позначення:

- Вітрини розділу AI-1.1
- Лінія прив'язки вітрин
- Ролети розділу AI-1.1
- Марка надвітринного фризу
- Марка типу вітрин
- Колони та стіни згідно АР
- ГКП фриз (контури протидимної зони)


Р-1 3 000 4 500

Марка Ширина ролети
Висота ролети

Примітки:

1. Підконструкції вітрин розробляються підрядною організацією з урахуванням інженерних мереж.
2. Товщину скла 10-12мм визначити за розрахунком підрядної організації та погодити з Замовником.
3. Колір клеменного профілю: чорний, RAL9004, матовий.
4. Тип прозорості скла Extra Clear погодити з Замовником.
5. Надані розміри - проектні. Перед виконанням робіт виконати контрольні обміри.
6. Радіусні фрагменти лінії вітрин виконати з молірованого скла


План вітрин поверху LB0 на відм. -3,000*

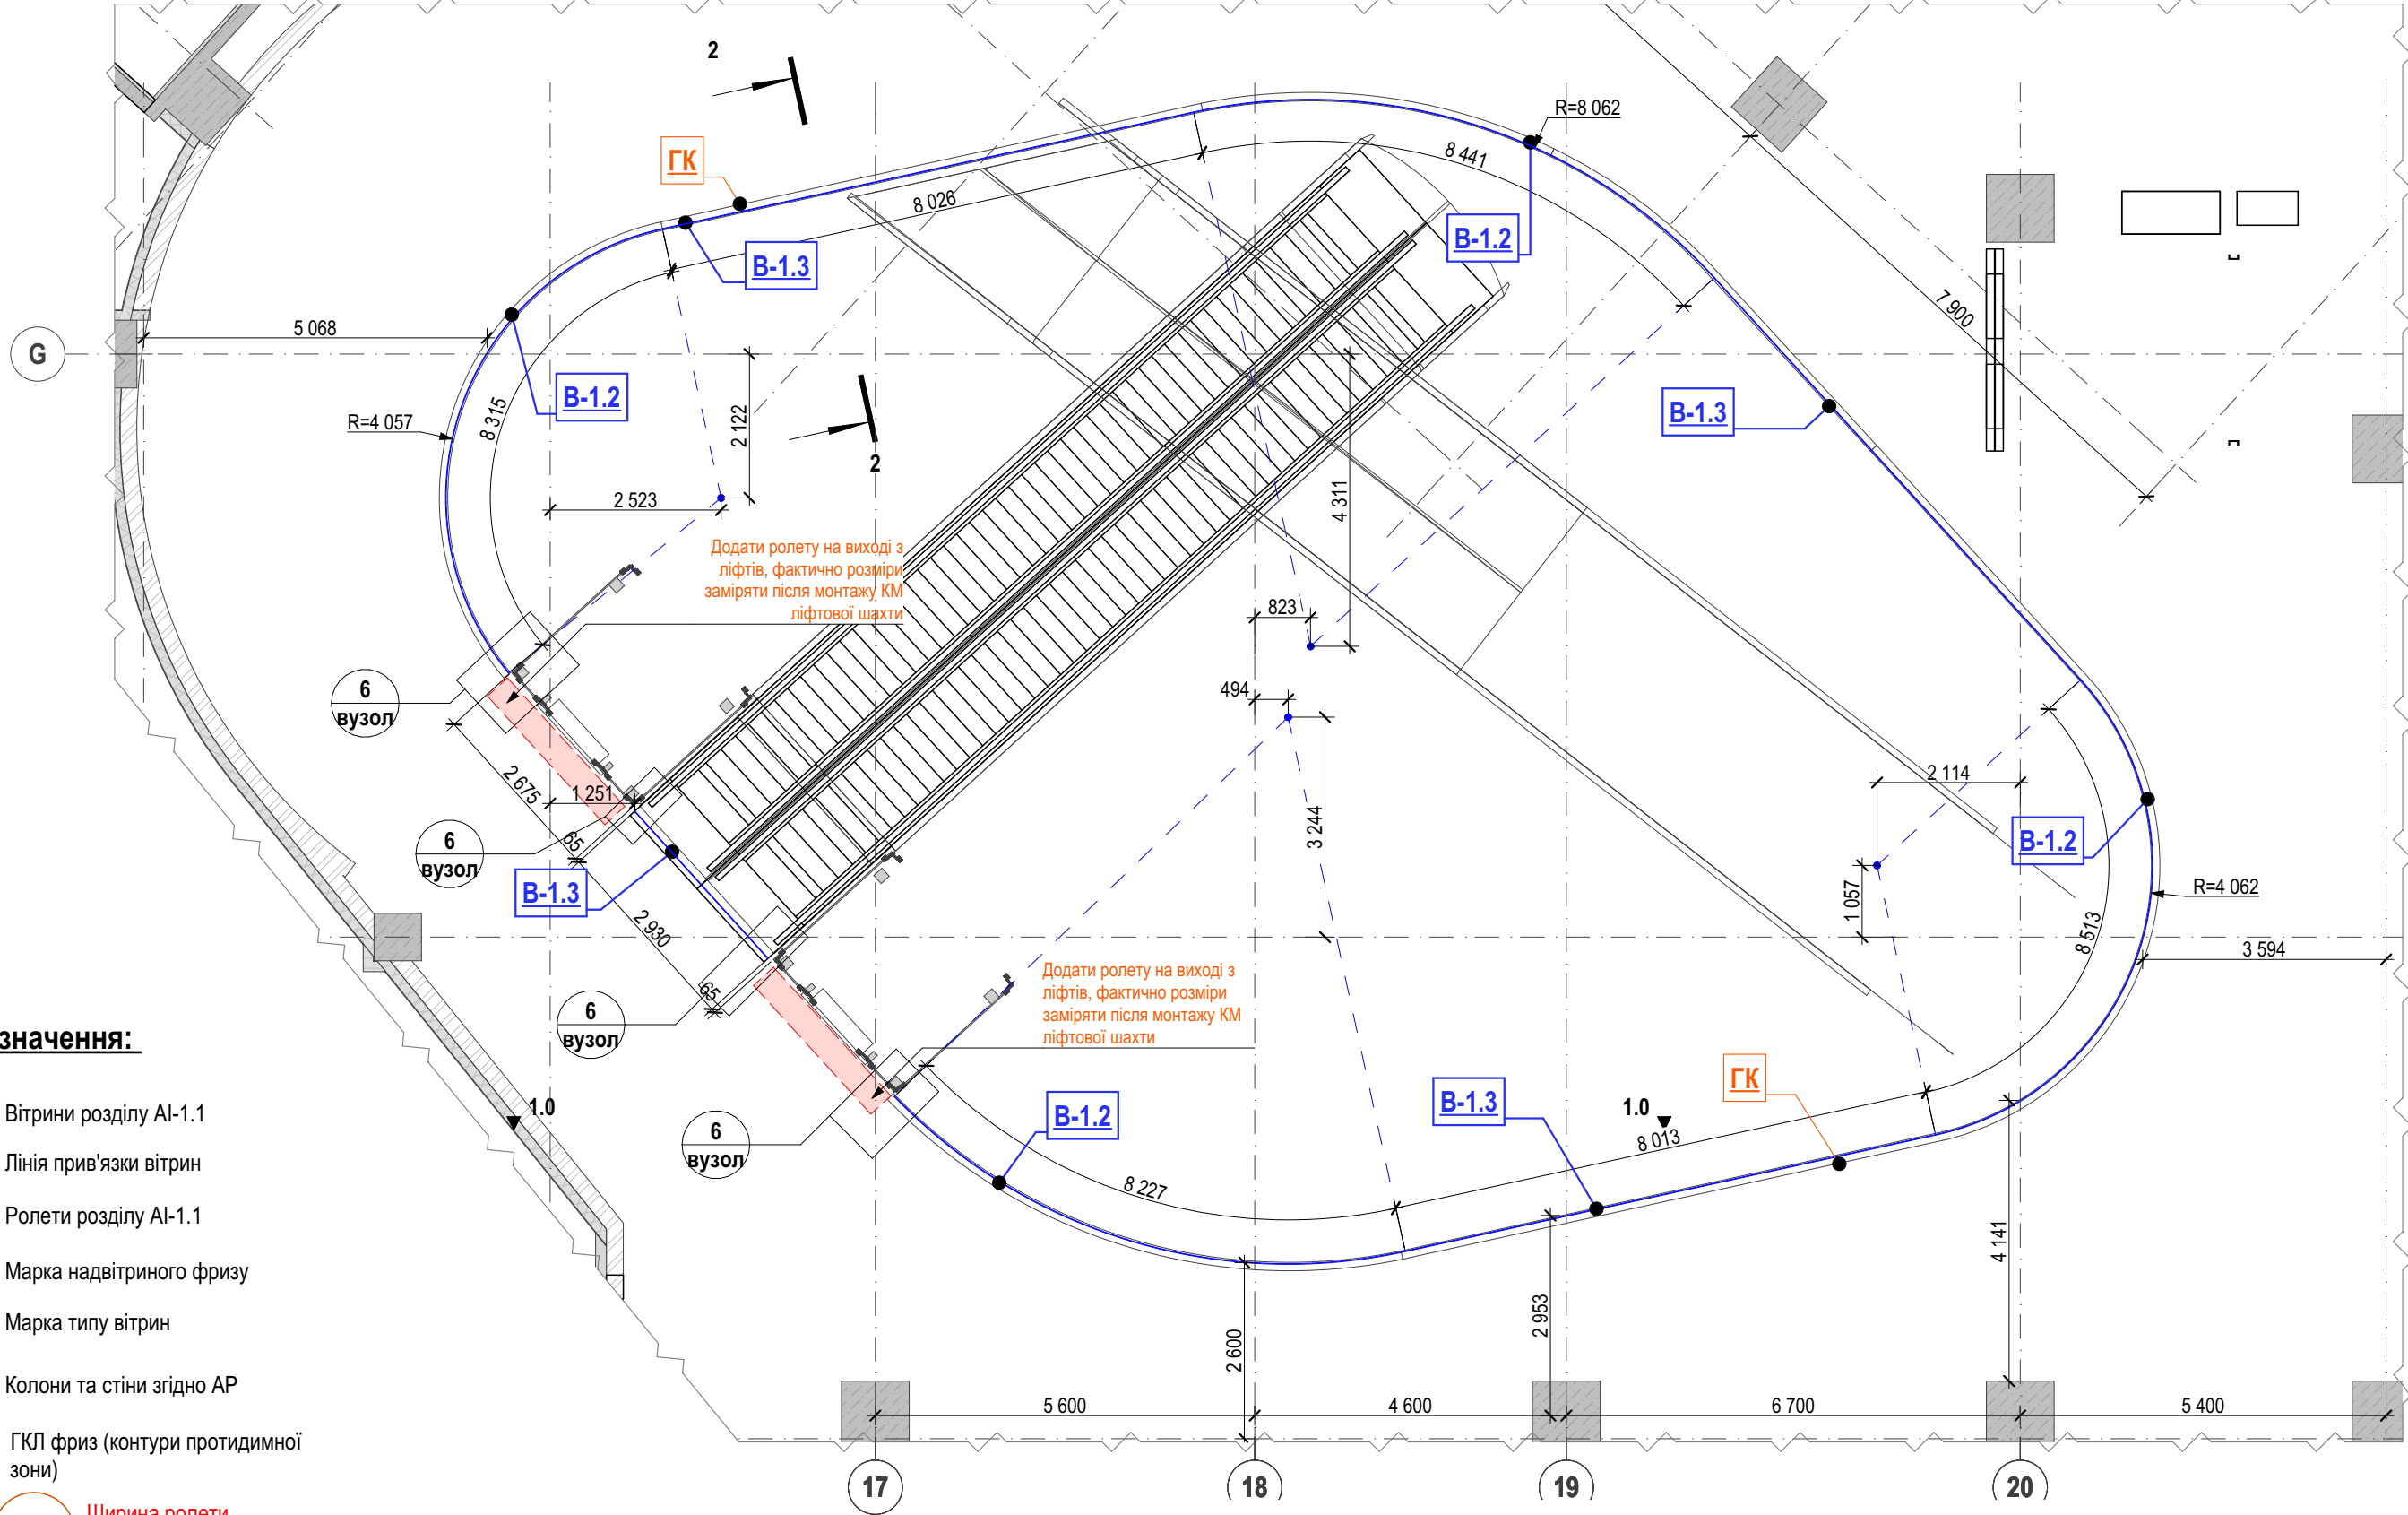

Примітки:

- Підконструкції вітрин розробляються підрядною організацією з урахуванням інженерних мереж.
- Товщину скла 10-12мм визначити за розрахунком підрядної організації та погодити з Замовником.
- Колір клеєного профілю: чорний, RAL9004, матовий.
- Тип прозорості скла Extra Clear погодити з Замовником.
- Надані розміри - проектні. Перед виконанням робіт виконати контрольні обміри.
- Радіусні фрагменти лінії вітрин виконати з молірованого скла

Інв. № об.	Змін. інв. №
AI-1.1.6	

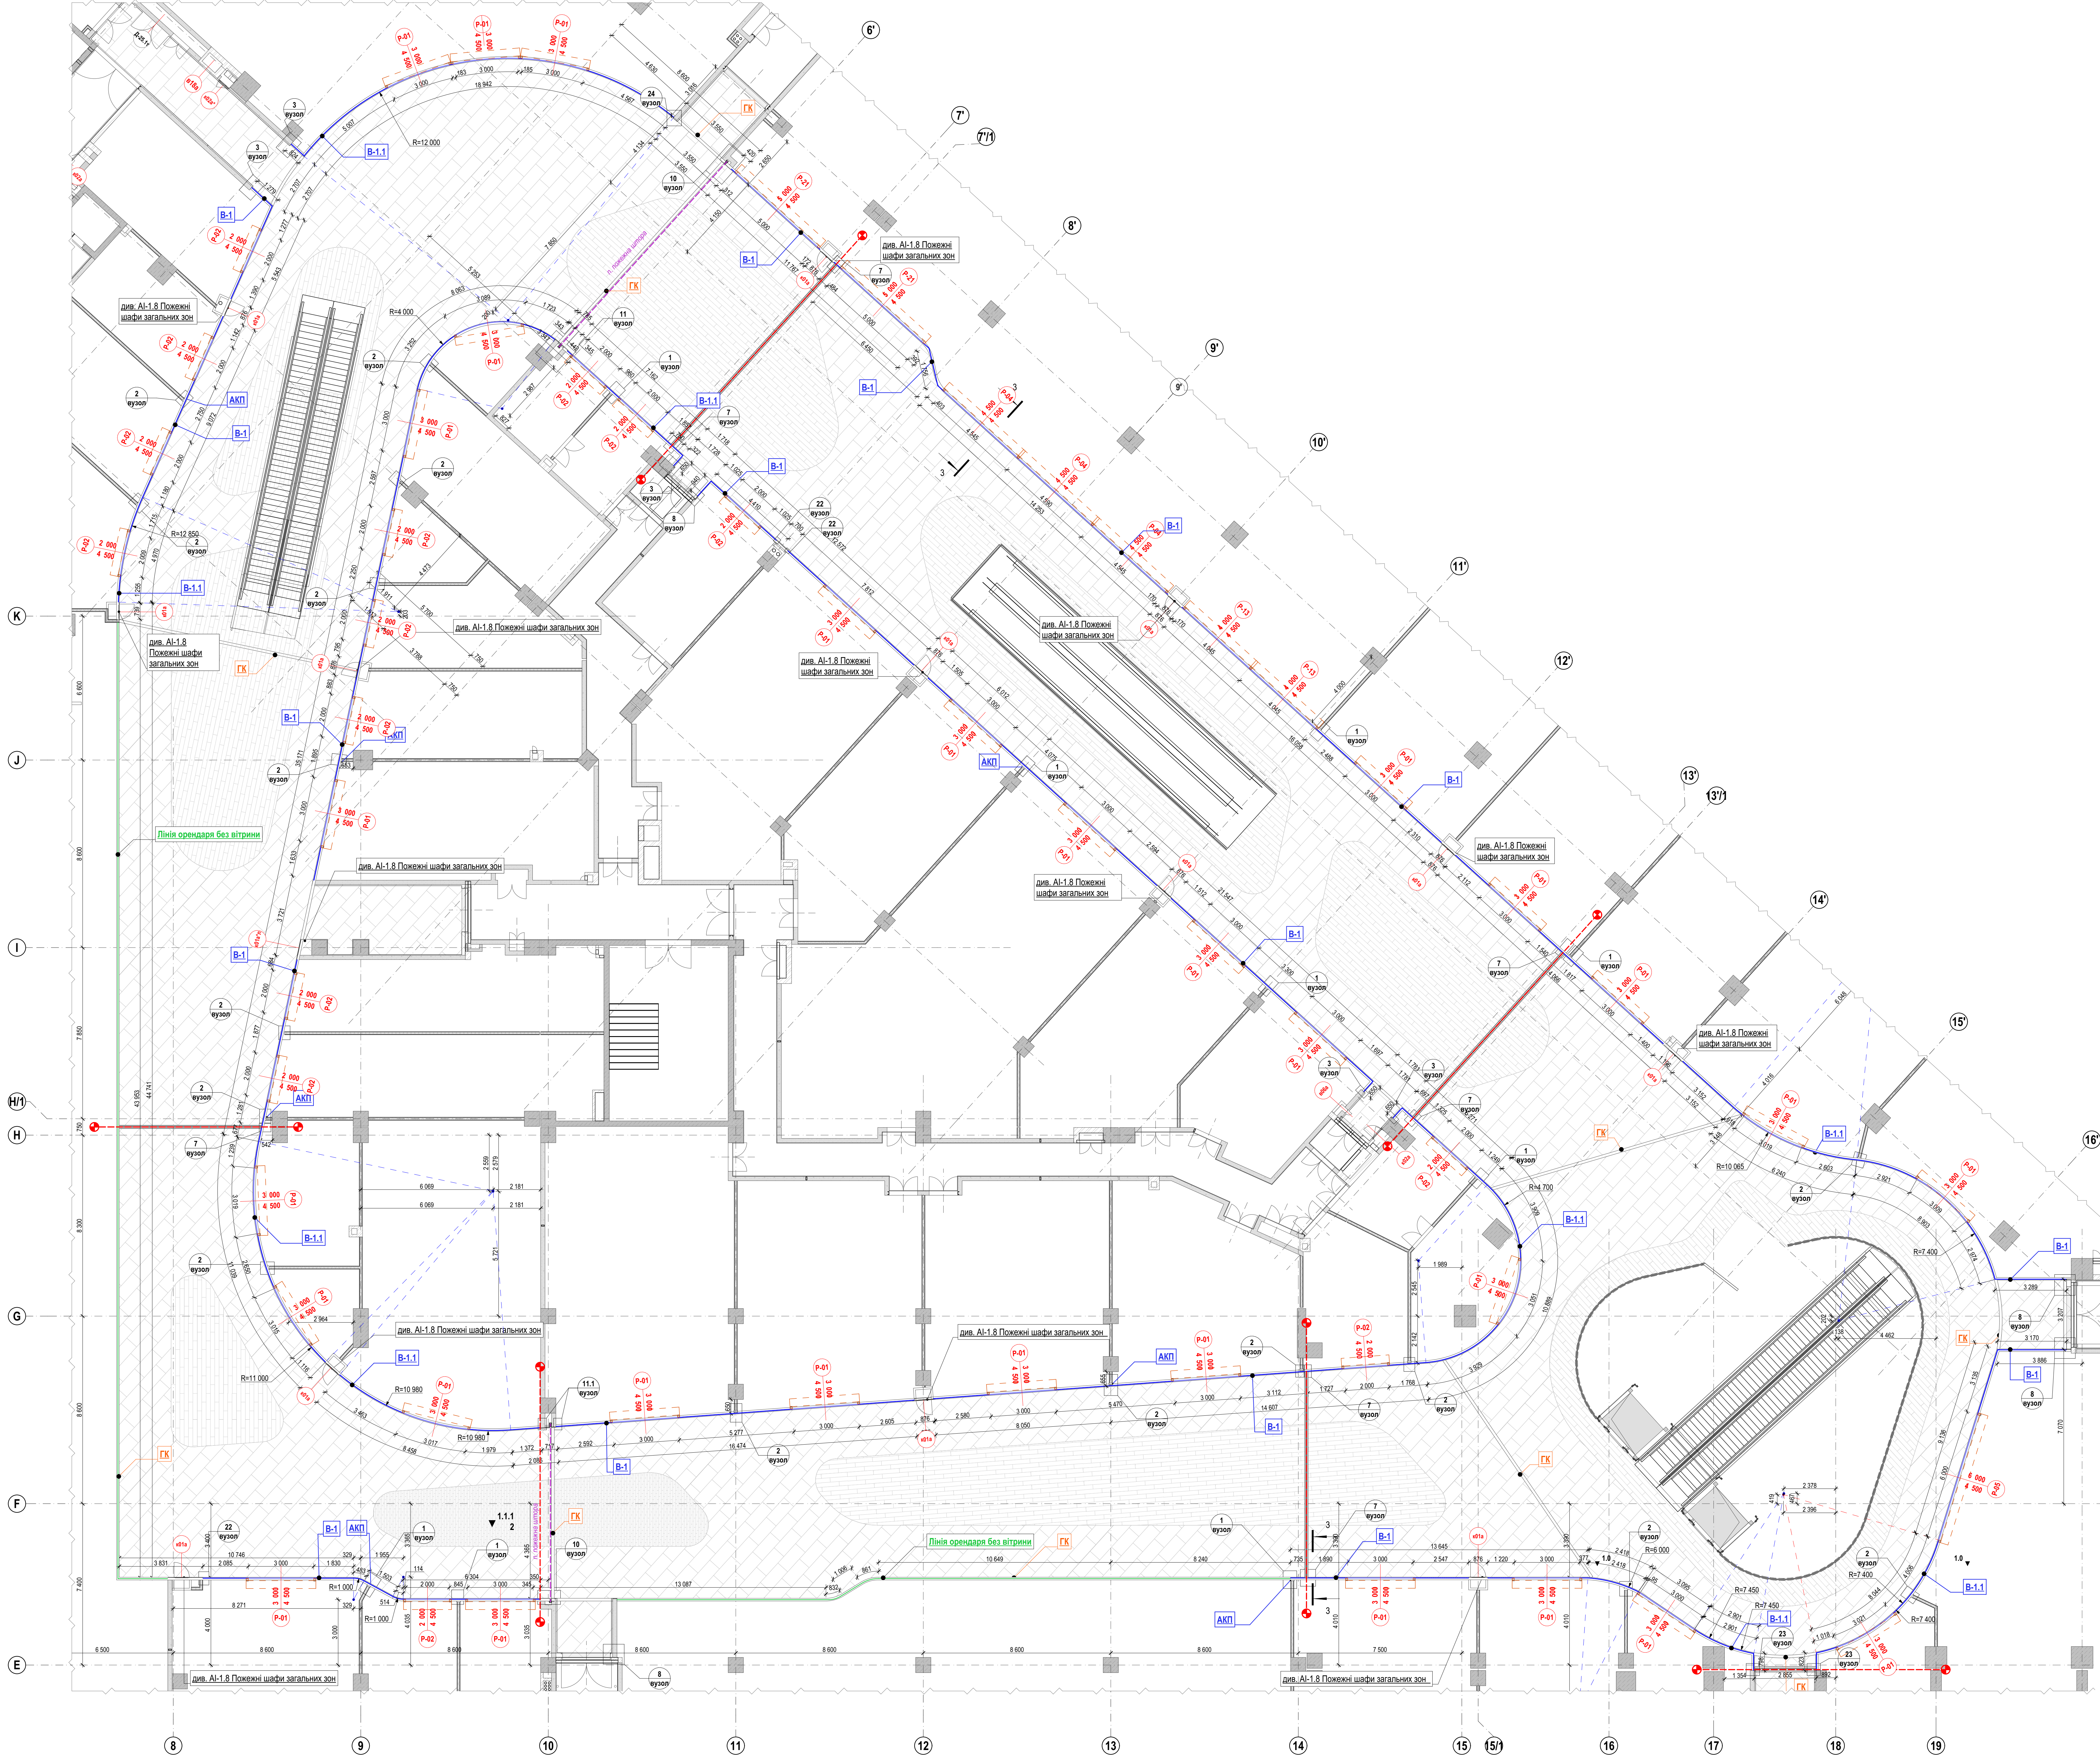

- Умовні позначення:
- Вітри розділу AI-1.1
 - Лінія прив'язки вітри
 - Розети розділу AI-1.1
 - Марка надвірного фризу
 - Марка типу вітри
 - Колонки та стіпи згідно АР
 - ГКЛ фриз (контури протидимних зон)
 - Ширина розети
 - Висота розети

Примітки:
1. Показані в плані позначення вітри розділу AI-1.1 з використанням загальних міток



Примітки:

1. Підюстунок вітрин розробляється підракою організацією з урахуванням інженерних мереж.
2. Товщину скла 10-12мм визначати за розрахунком підрайної організації та погодити з Замовником.
3. Колір клеєного профілю: чорний, RAL9004, матовий.
4. Тип прозорості скла Extra Clear погодити з Замовником.
5. Надати розміри - проекти. Перед виконанням робіт виконати контрольні обміри.
6. Радіусні фрагменти ліній вітрин виконати з молірованого скла

- Вітрини розділу AI-1.1
- Лінійна привязка вітрин
- Рошети розділу AI-1.1
- Марка надвітного фізису
- Марка типу вітрин
- Колони та стіни згідно АР
- ГЛП фізис (контури протидимної зони)


3 000
4 500

Марка


Ширина рошети
Висота рошети

1. Підструкції вітрин розробляються підрядною організацією з урахуванням інженерних мереж.
2. Товщину скла 10-12мм визначити за розрахунком підрядної організації та погодити з Замовником.
3. Копір кльового профілю: чорний, RAL9004, матовий.
4. Тип прозорості скла Extra Clear погодити з Замовником.
5. Надати розписи - проекти. Перед виконанням робіт виконати контрольні обміри.
6. Радіусні фрагменти ліній вітрин виконати з молірованого скла.

Фрагмент 3.План вітрин поверху L02 відм.+6,150

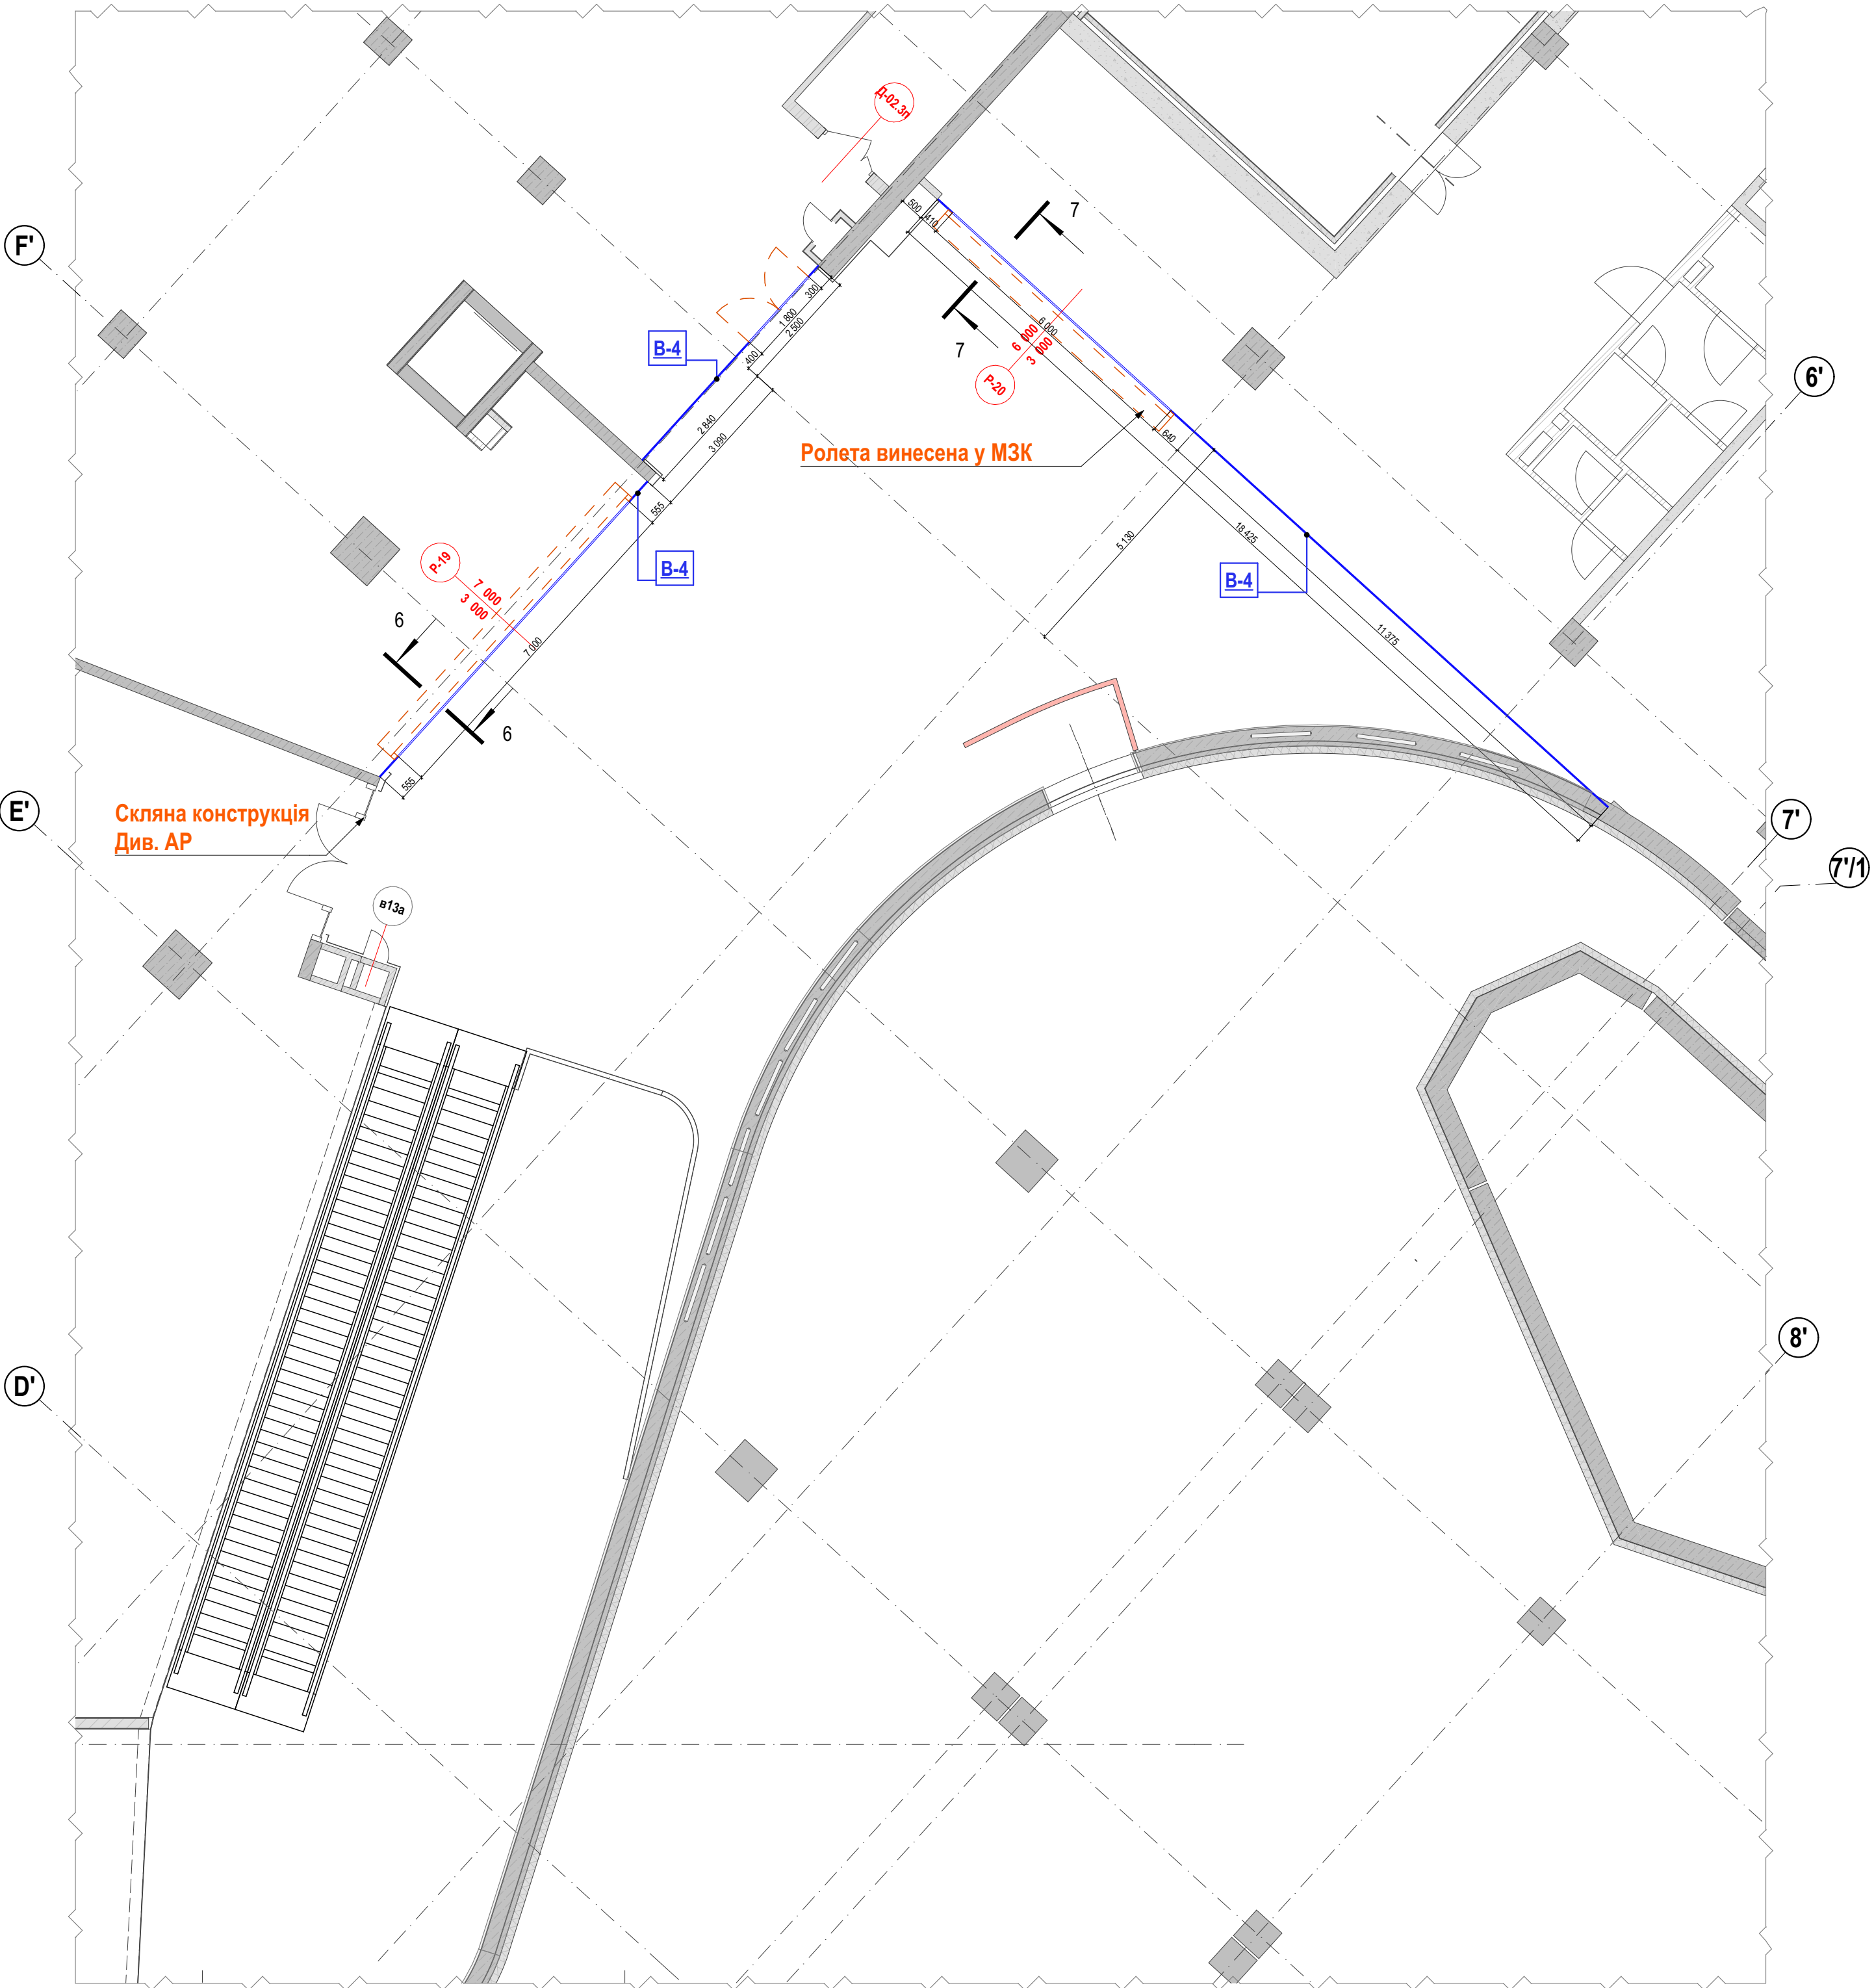

План поверху L03 по відм. +12,300

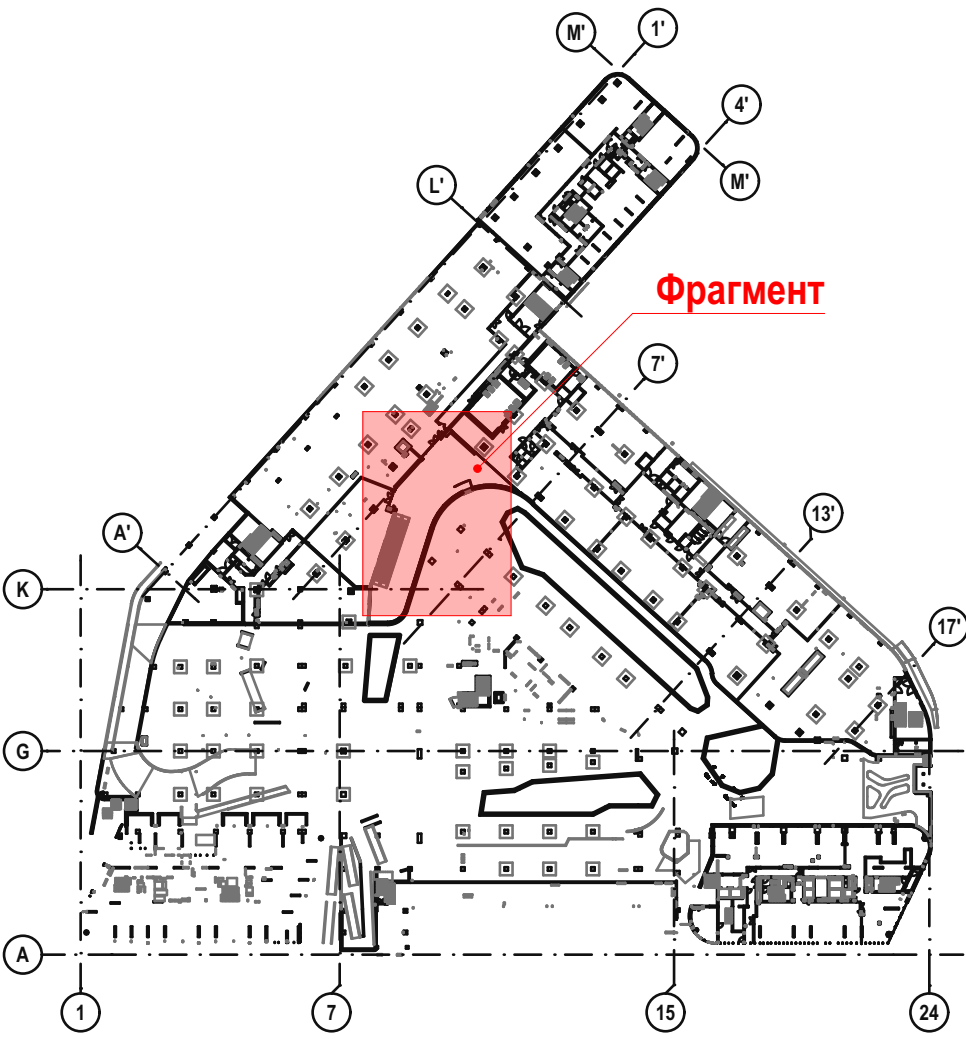

Умовні позначення:


- Вітрини розділу AI-1.1
- Лінія прив'язки вітрин
- Ролети розділу AI-1.1
- ГК - Марка надвітриного фризу
- В-2 - Марка типу вітрин
- Колони та стіни згідно АР
- ГКЛ фриз (контури протидимної зони)

Р-1 3 000 4 500

Марка Ширина ролети Висота ролети

Примітки:

- Підконструкції вітрин розробляються підрядною організацією з урахуванням інженерних мереж.
- Товщину скла 10-12мм визначити за розрахунком підрядної організації та погодити з Замовником.
- Колір клеменного профілю: чорний, RAL9004, матовий.
- Тип прозорості скла Extra Clear погодити з Замовником.
- Надані розміри - проектні. Перед виконанням робіт виконати контрольні обміри.
- Радіусні фрагменти лінії вітрин виконати з молірованого скла

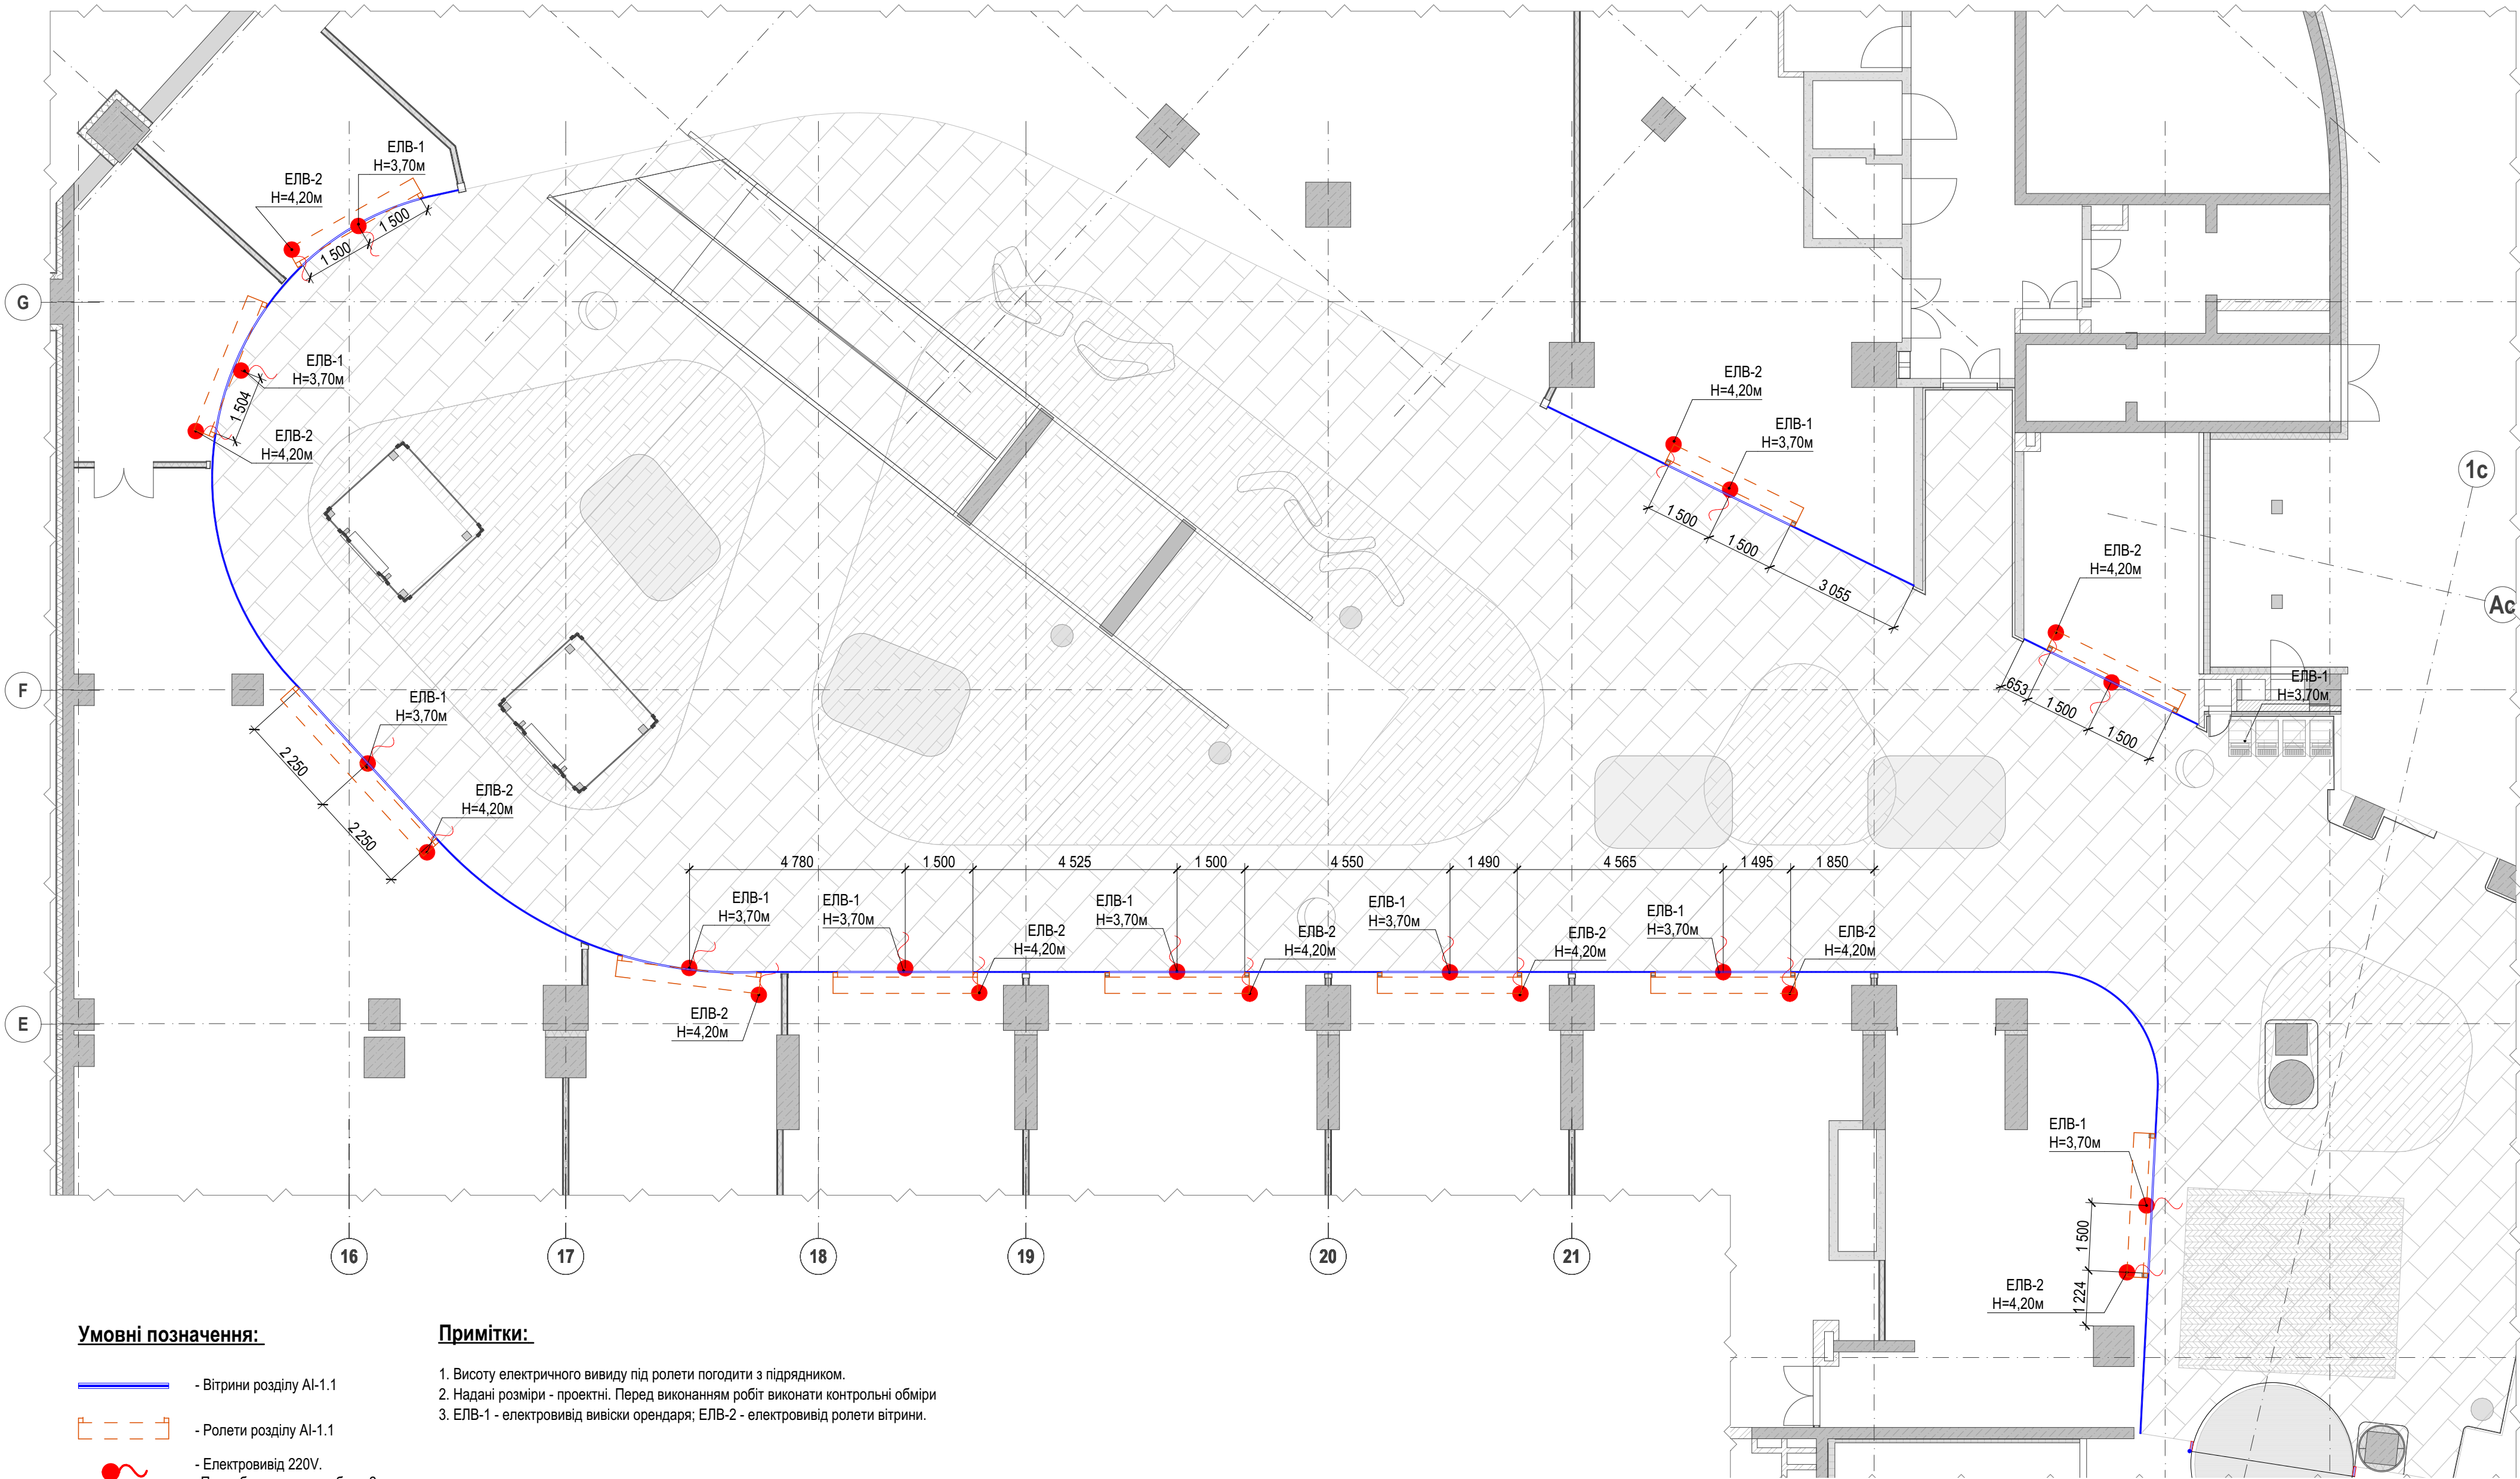


Умовні позначення:

- Вітрини розділу AI-1.1
- Ролети розділу AI-1.1
- Електровивід 220V.
Передбачити запас кабеля 2м.
- Колони та стіни згідно АР
- Підлоги розділу AI-2
- Деформаційний шов

Примітки:

- Висоту електричного виводу під ролети погодити з підрядником.
- Надані розміри - проектні. Перед виконанням робіт виконати контрольні обміри
- ЕЛВ-1 - електровивід вивіски орендаря; ЕЛВ-2 - електровивід ролети вітрини.

План розміщення електровиводів для вітрин на відм. LB0 -3.000

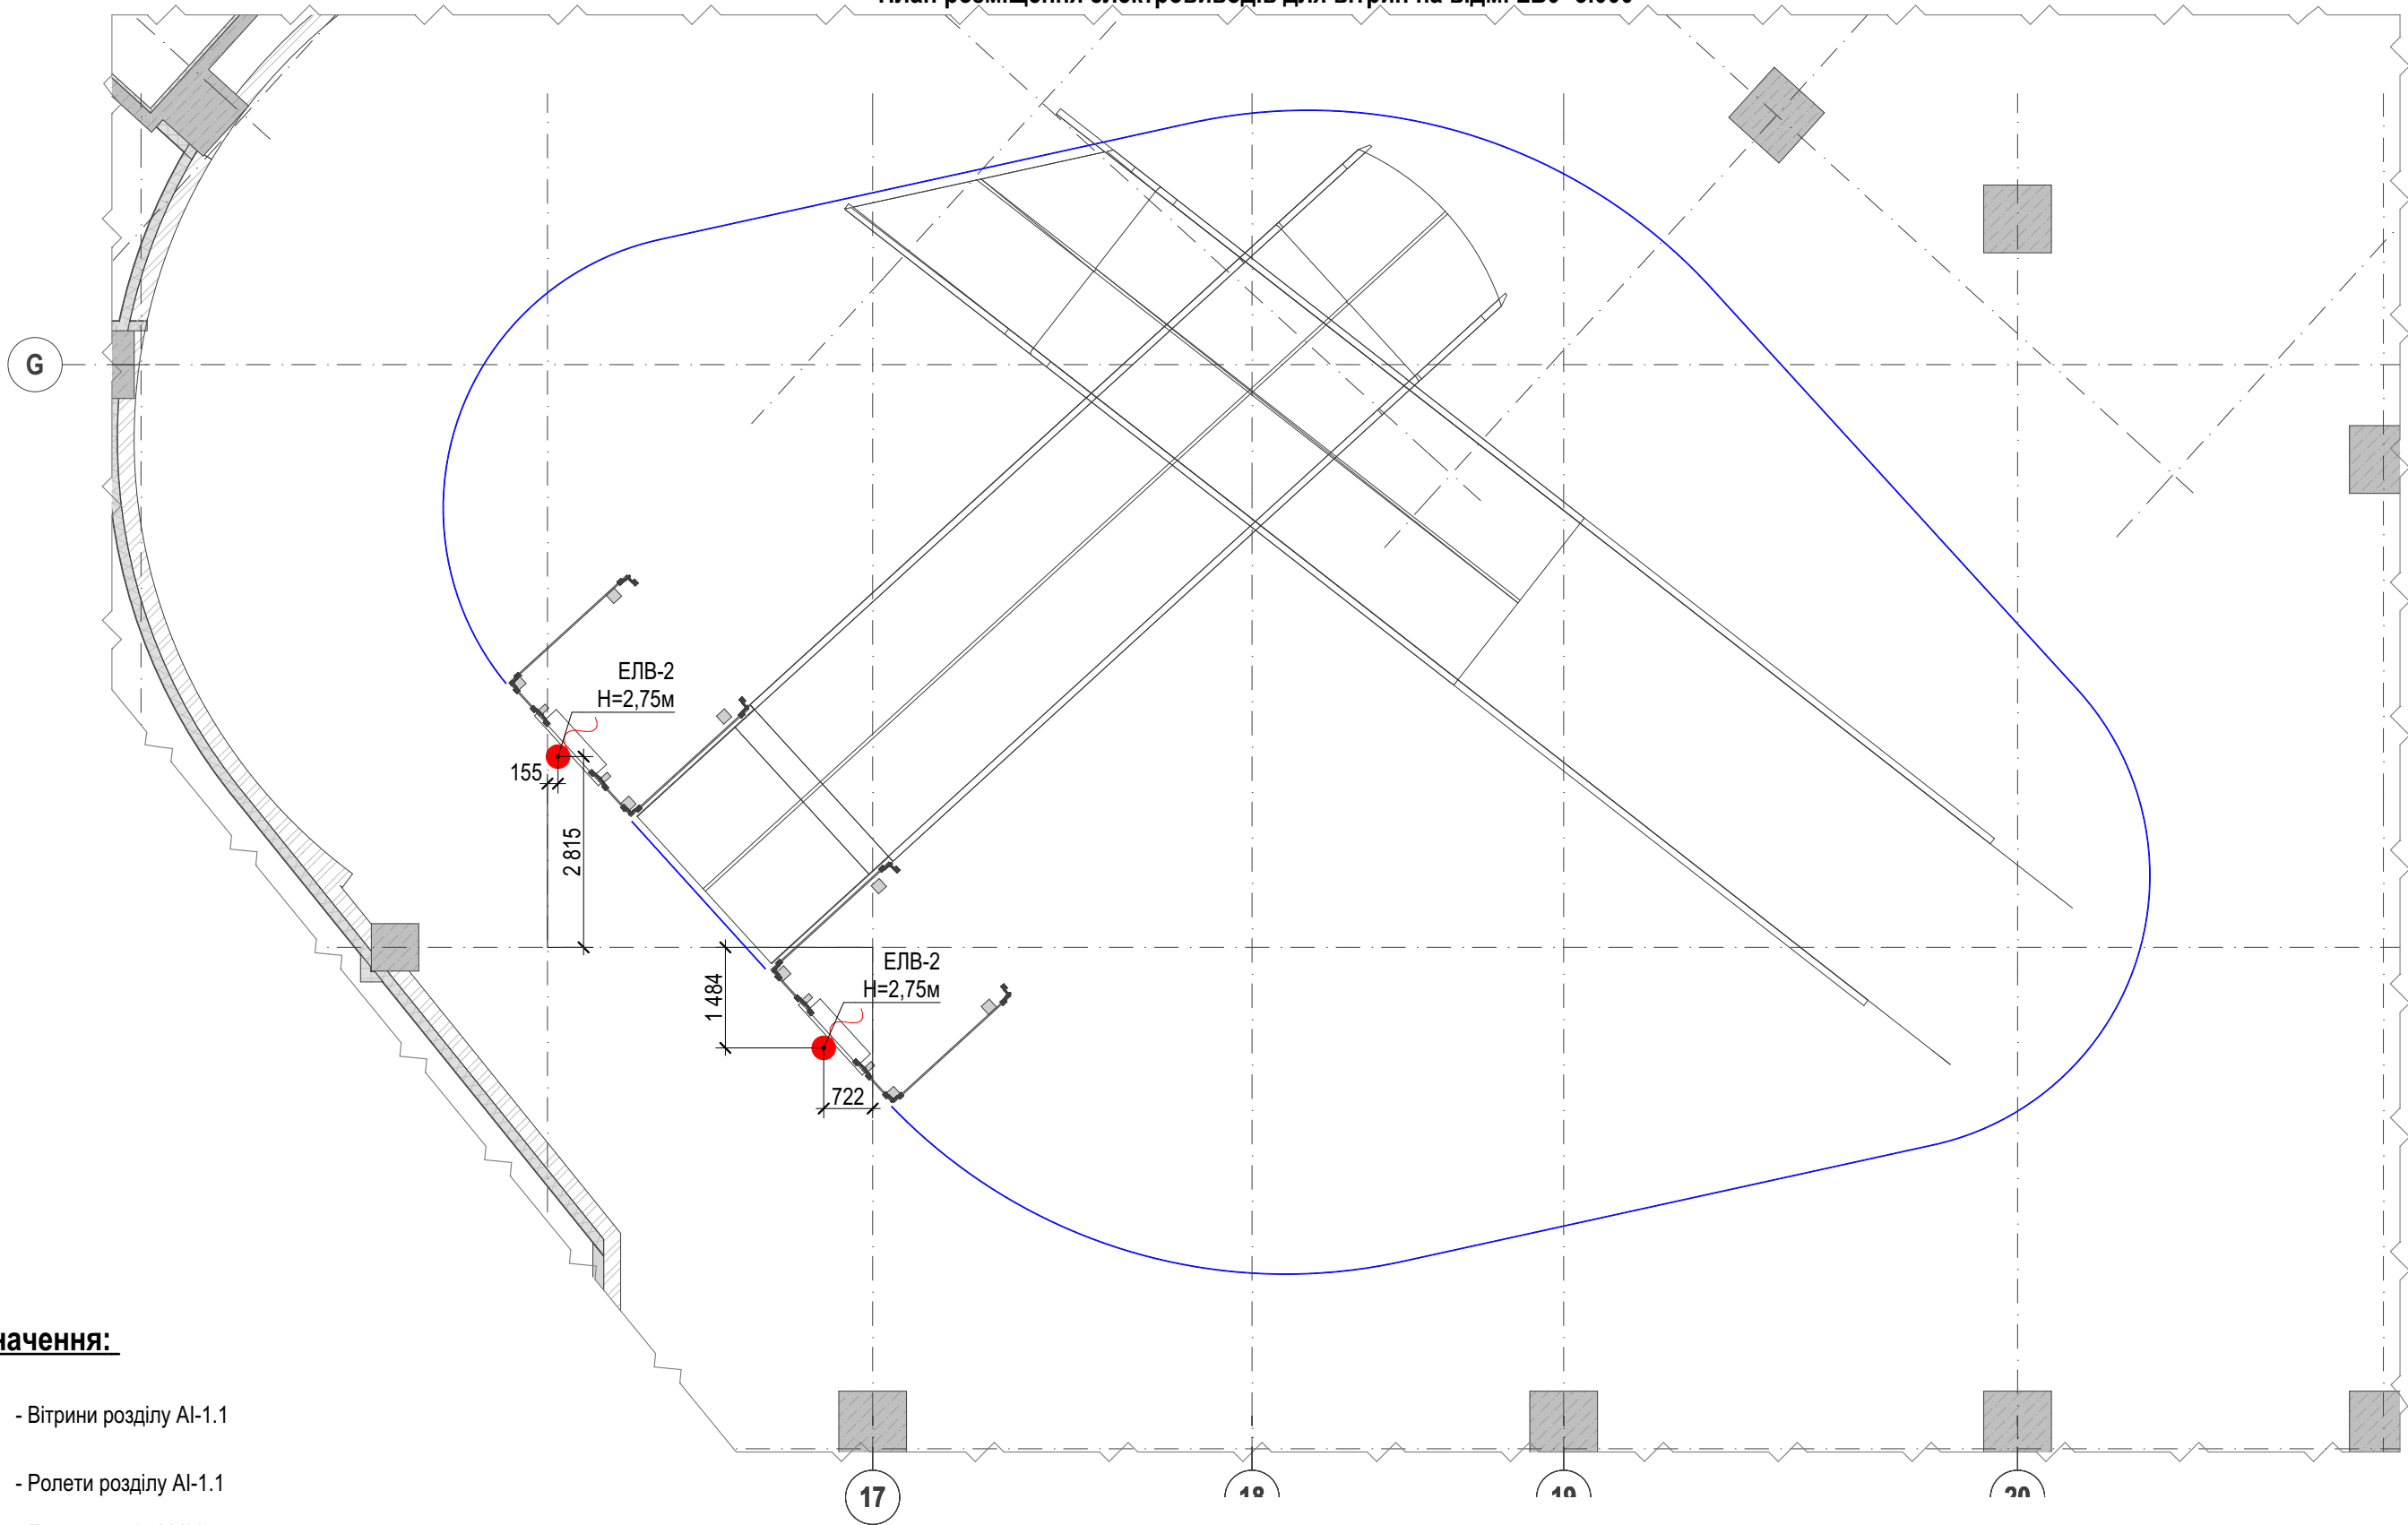


Умовні позначення:

- Вітрини розділу AI-1.1
- Ролети розділу AI-1.1
- Електровивід 220V.
Передбачити запас кабеля 2м.
- Колони та стіни згідно АР

Примітки:

- Висоту електричного вивиду під ролети погодити з підрядником.
- Надані розміри - проектні. Перед виконанням робіт виконати контрольні обміри
- ЕЛВ-1 - електровивід вивіски орендаря; ЕЛВ-2 - електровивід ролети вітрини.

Інв. № об.	Змін. інв. №
AI-1.1-12	
Підпис і дата	

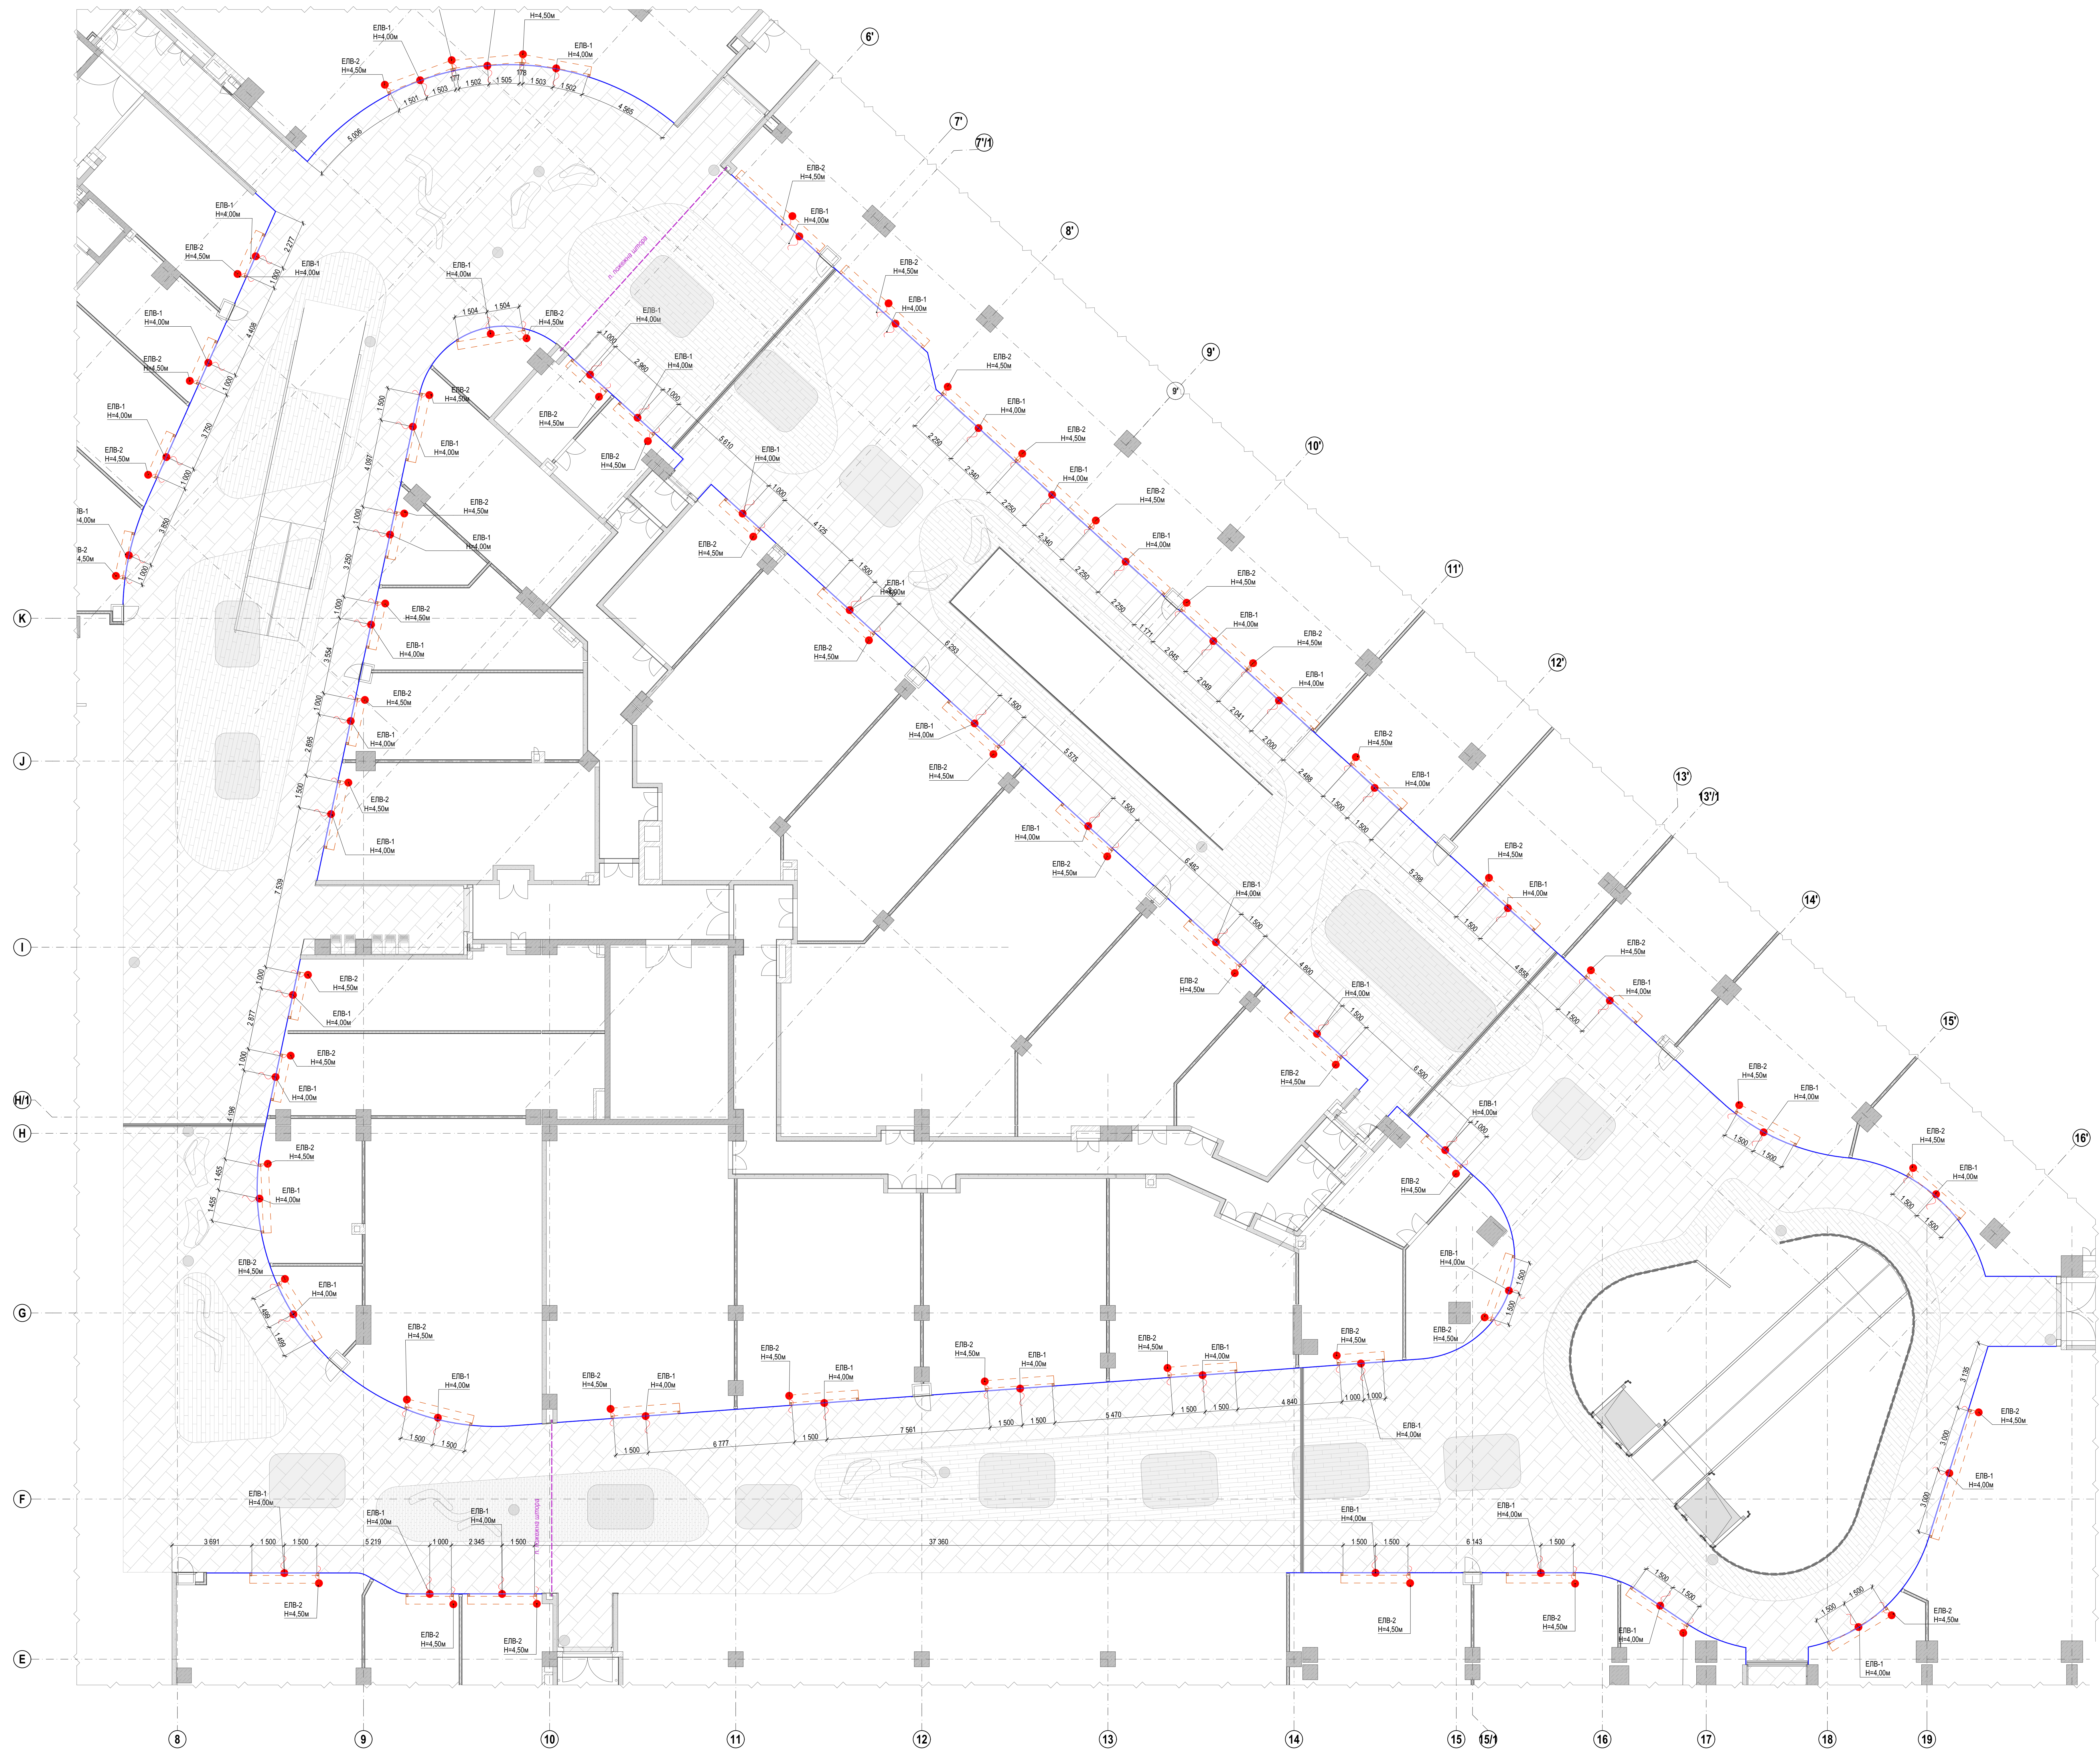

УМОВНІ ПОЗНАЧЕННЯ:

- Вітрини розділу АІ-1.1
- Ріплетти розділу АІ-1.1
- Електровивід 220V, Передабачити запис кабеля 2м.
- Колонни та стійки відносно АР
- Підлоги розділу АІ-2
- Деформаційний шов

План розміщення електропроводів для вітрин на відм. L02 +6,150"

- Вітрини розділу AI-1.1
- Ролети розділу AI-1.1
- Електровід 220V.
Передбачити запас кабеля 2м.
- Колонія та стіни згідно АР
- Підлога розділу AI-2
- Деформаційний шов


Фрагмент 2.План розміщення електровиводів поверху L02 відм.+6,150



Умовні позначення:

- Вітрини розділу АІ-1.1
- Ролети розділу АІ-1.1
- Електровивід 220V. Передбачити запас кабеля 2м.
- Колони та стіни згідно АР
- Підлоги розділу АІ-2
- Деформаційний шов


План поверху L02 по відм. +6,150

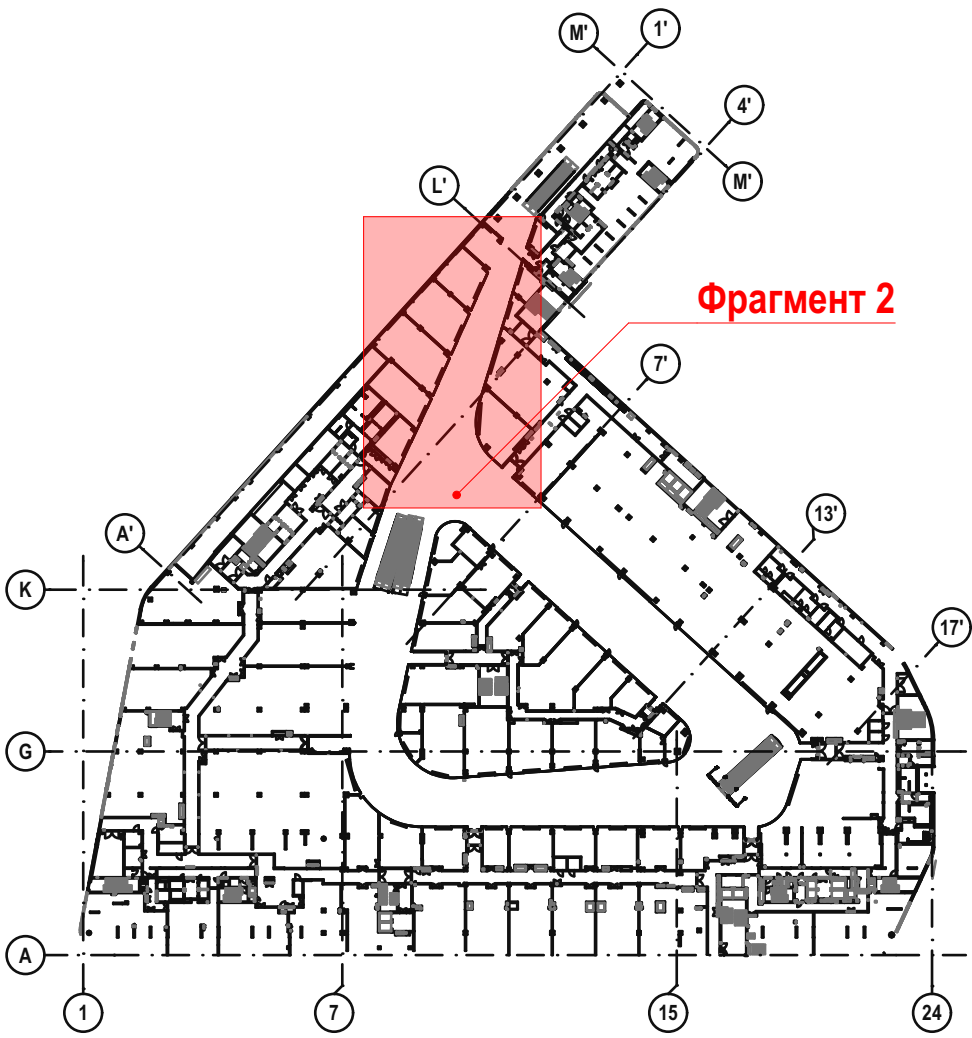


Примітки:

- Висоту електричного виводу під ролети погодити з підрядником.
- Надані розміри - проектні. Перед виконанням робіт виконати контрольні обміри
- ЕЛВ-1 - електровивід вивіски орендара; ЕЛВ-2 - електровивід ролети вітрини.

План розміщення електровиводів поверху L02 відм.+12.300

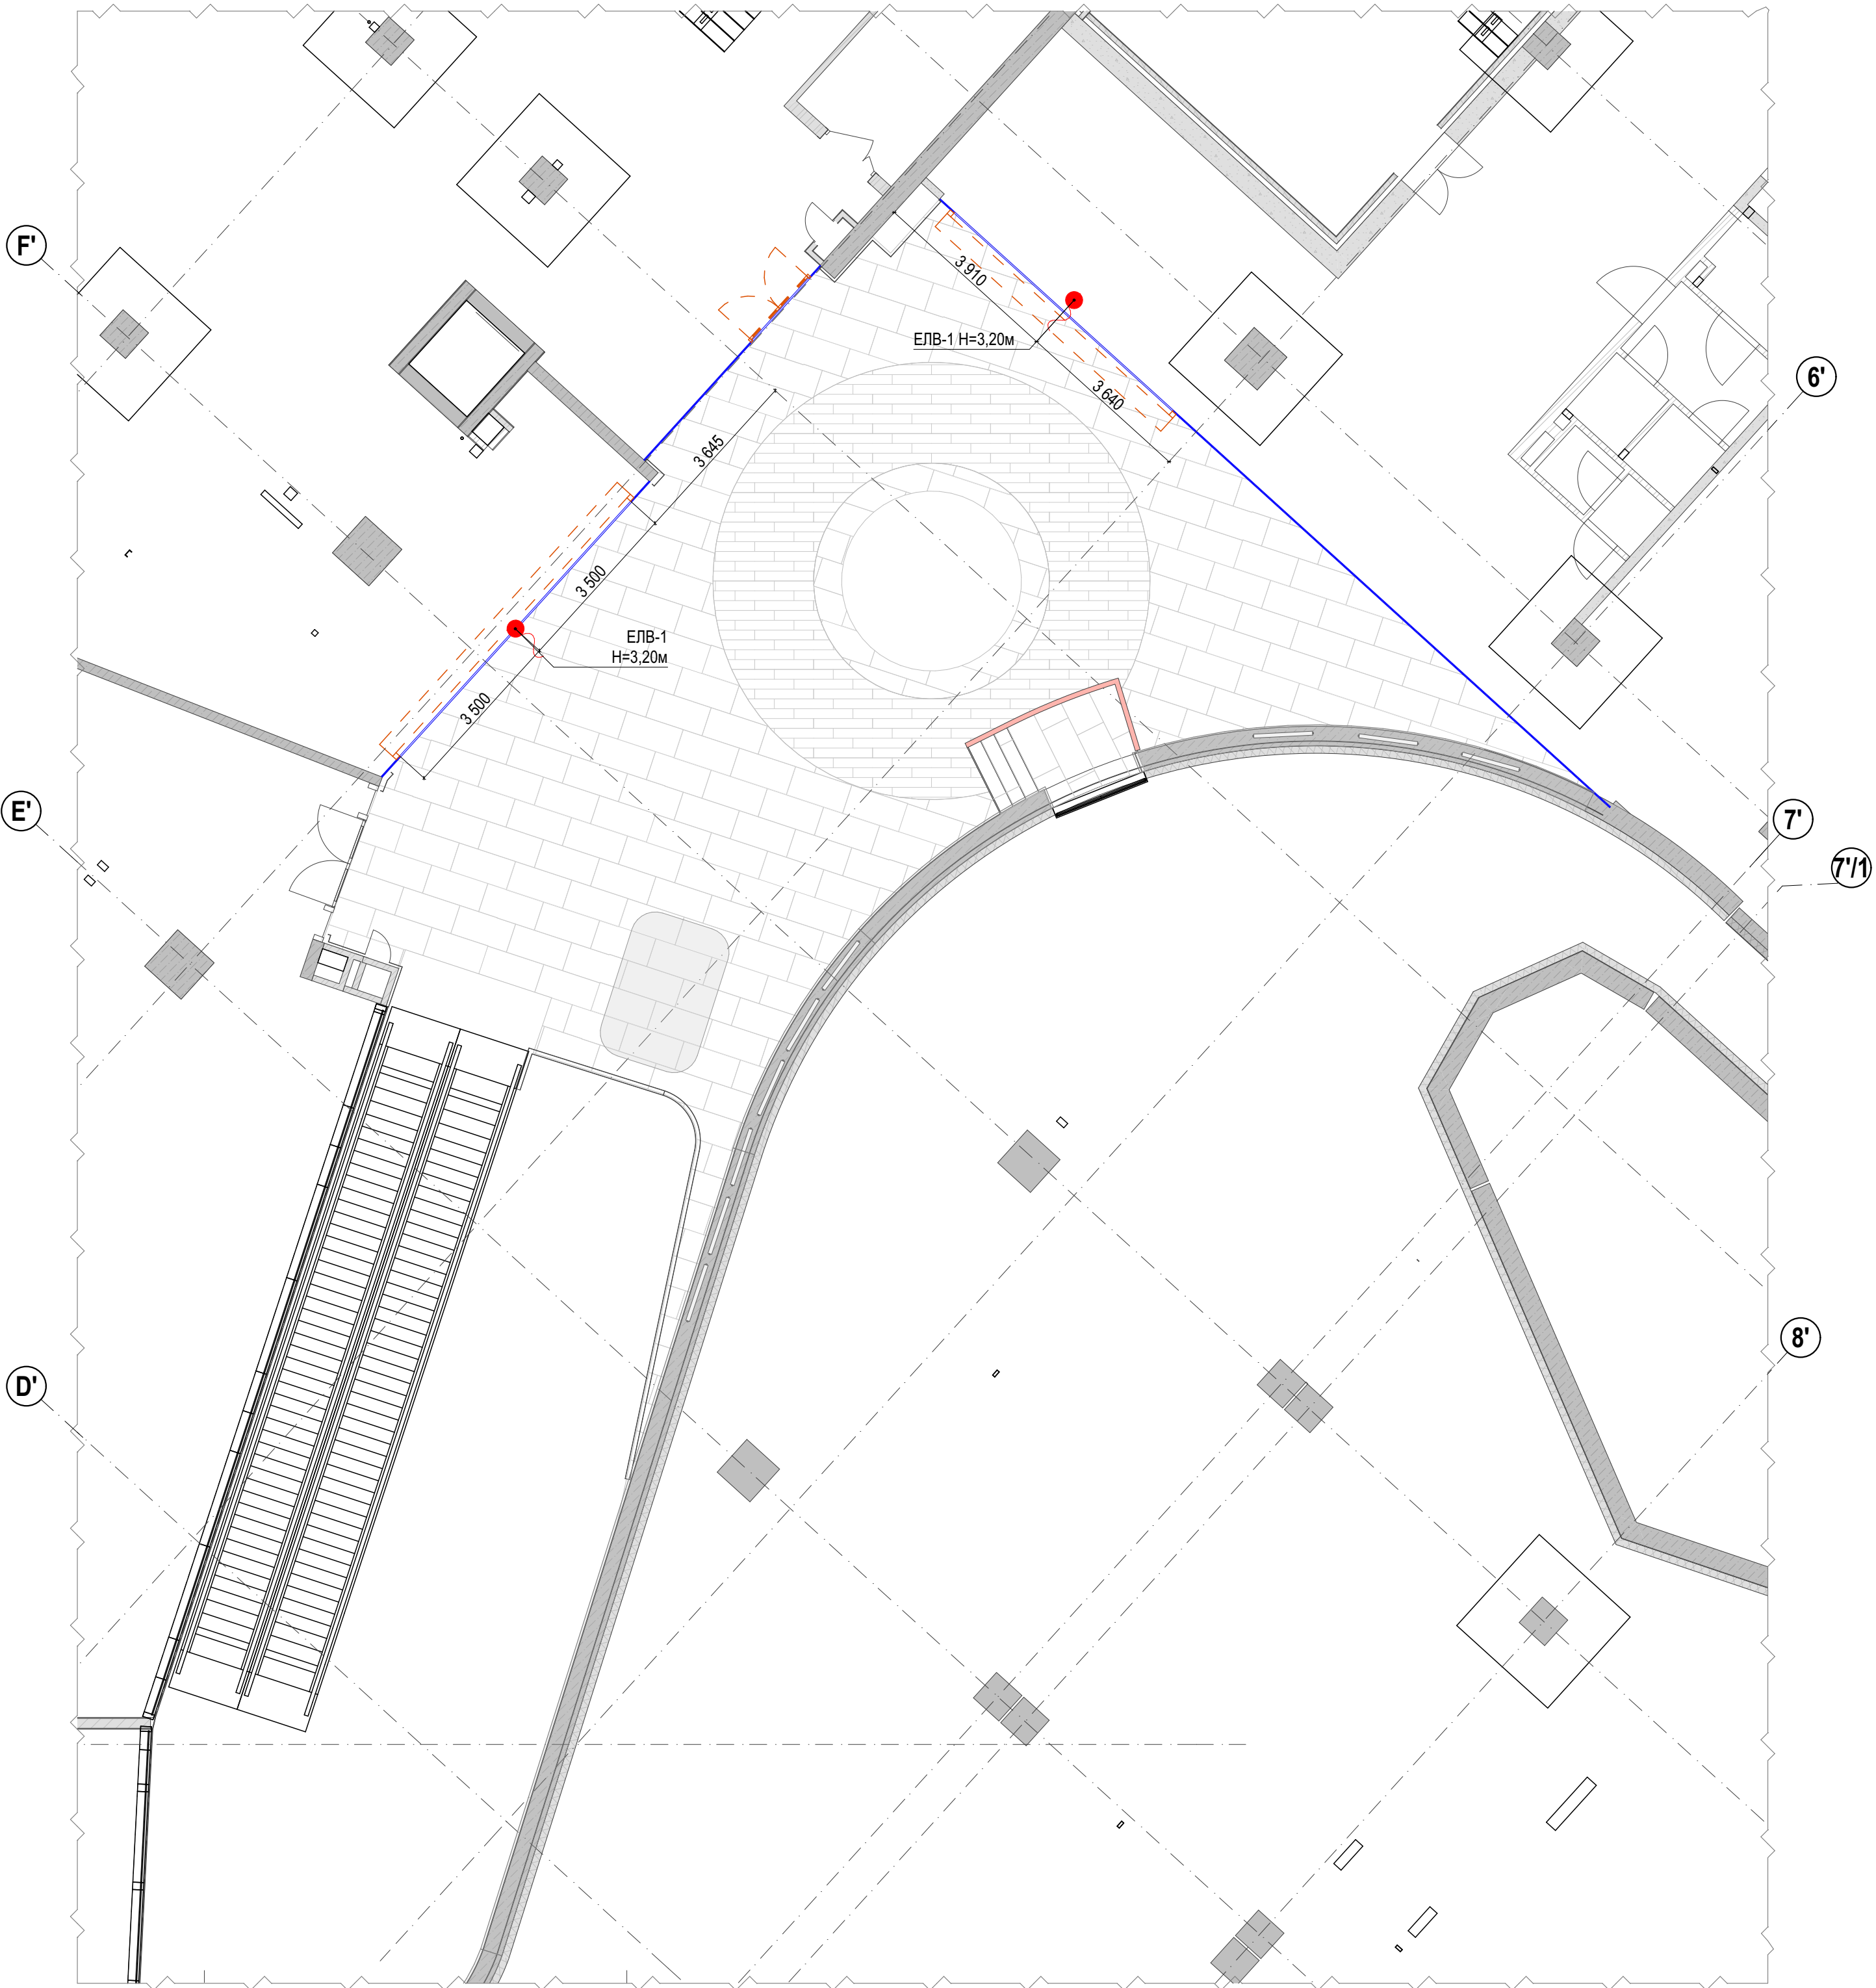

План поверху L03 по відм. +12,300


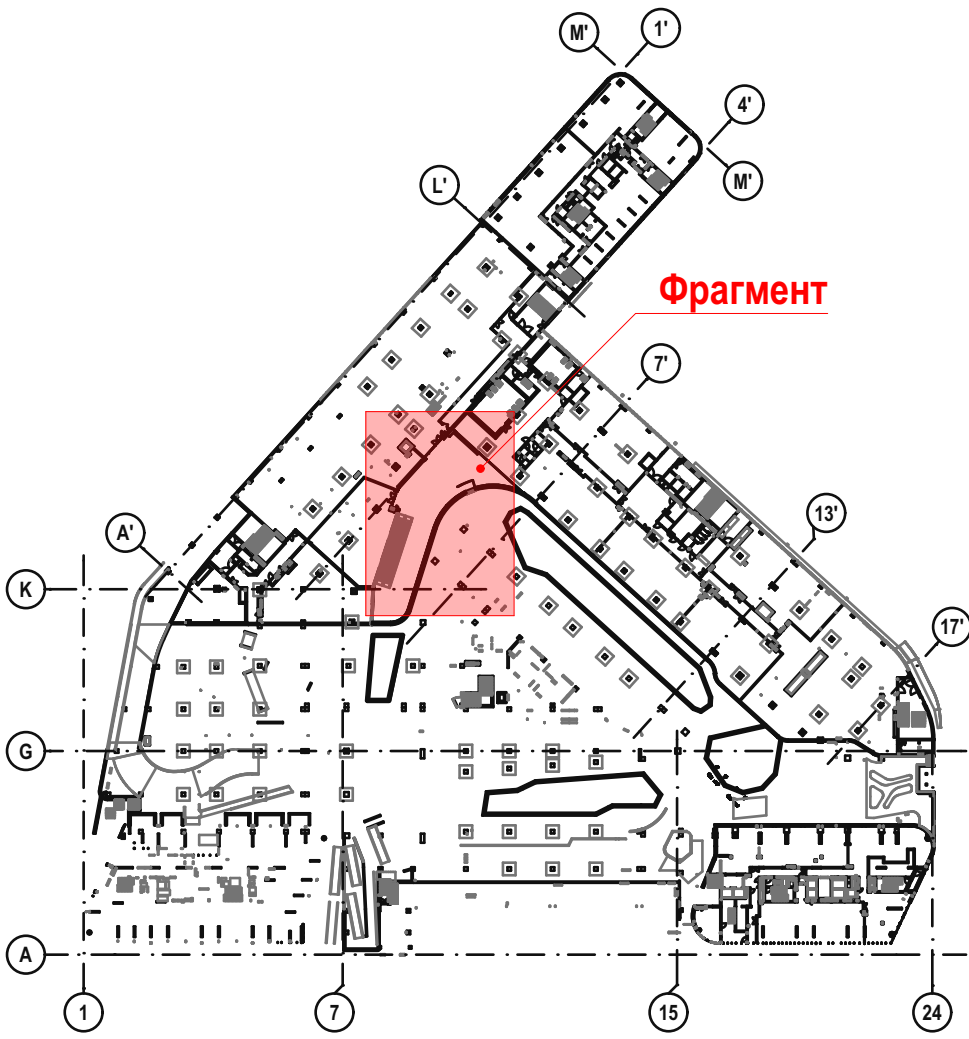


Умовні позначення:

- Вітрини розділу AI-1.1
- Ролети розділу AI-1.1
- Електровивід 220V.
Передбачити запас кабеля 2м.
- Колони та стіни згідно АР
- Підлоги розділу AI-2
- Деформаційний шов

Примітки:




- Висоту електричного вивиду під ролети погодити з підрядником.
- Надані розміри - проектні. Перед виконанням робіт виконати контрольні обміри
- ЕЛВ-1 - електровивід вивіски орендаря; ЕЛВ-2 - електровивід ролети вітрини.

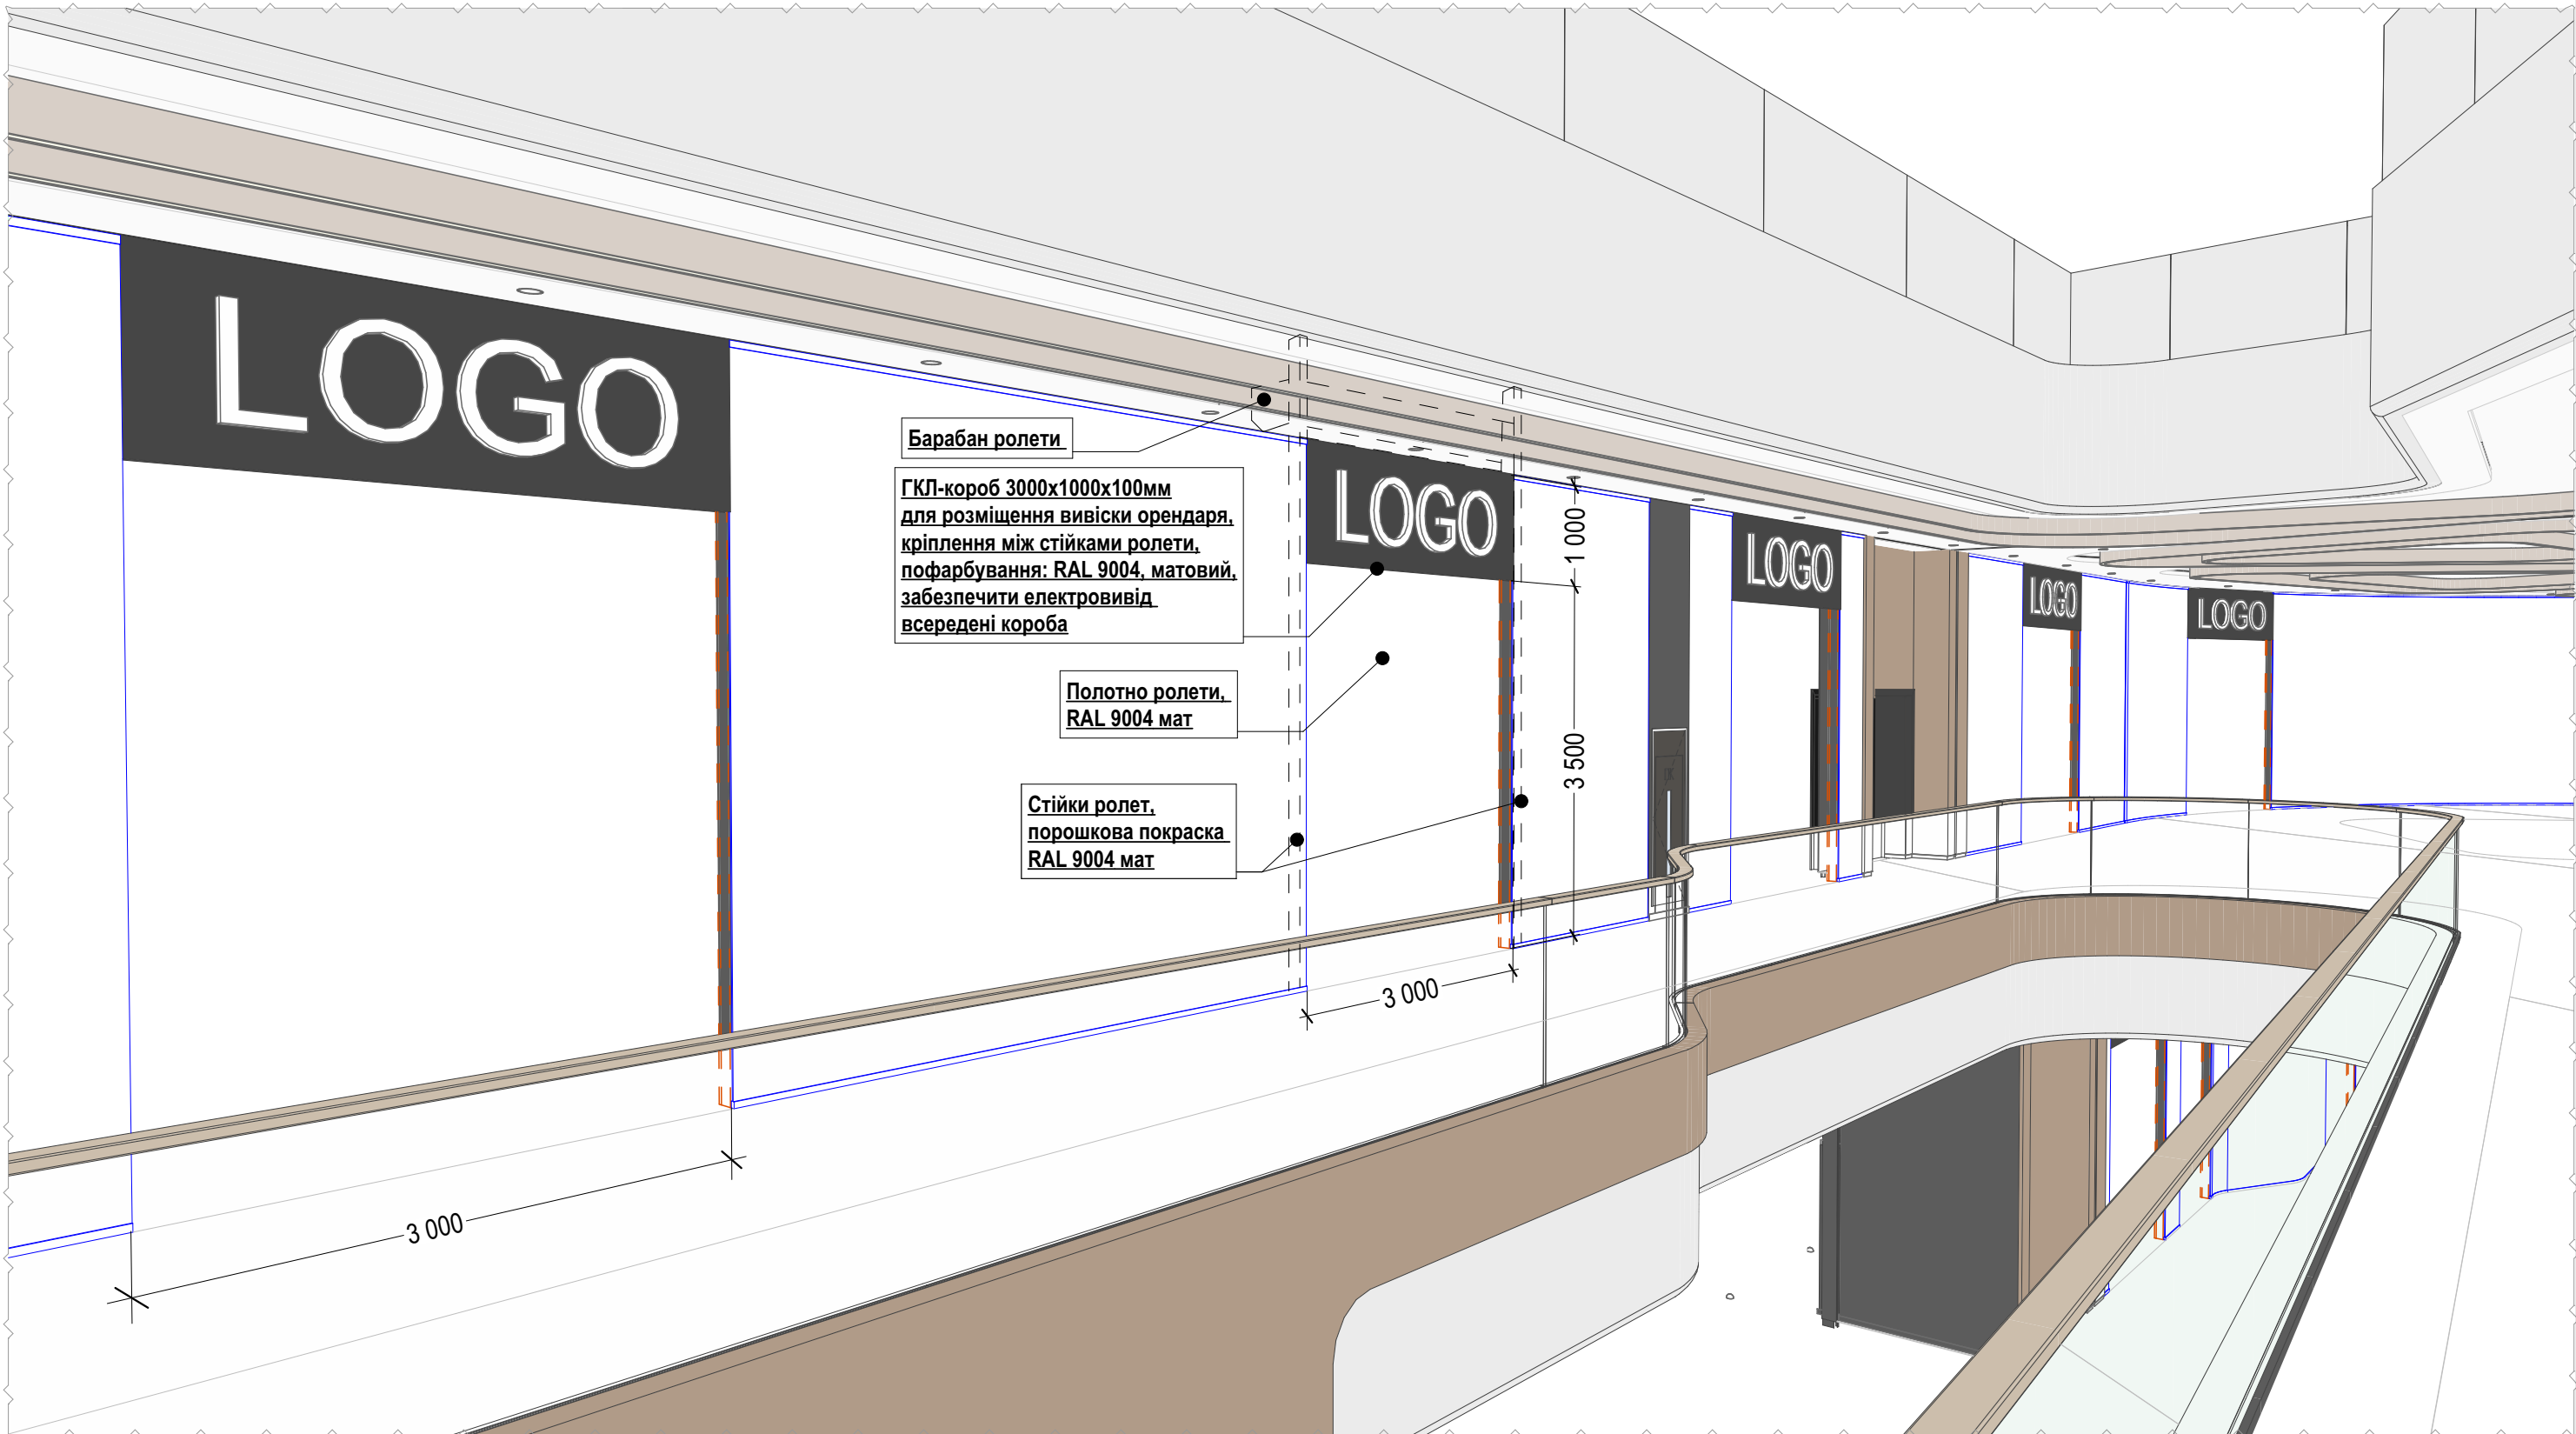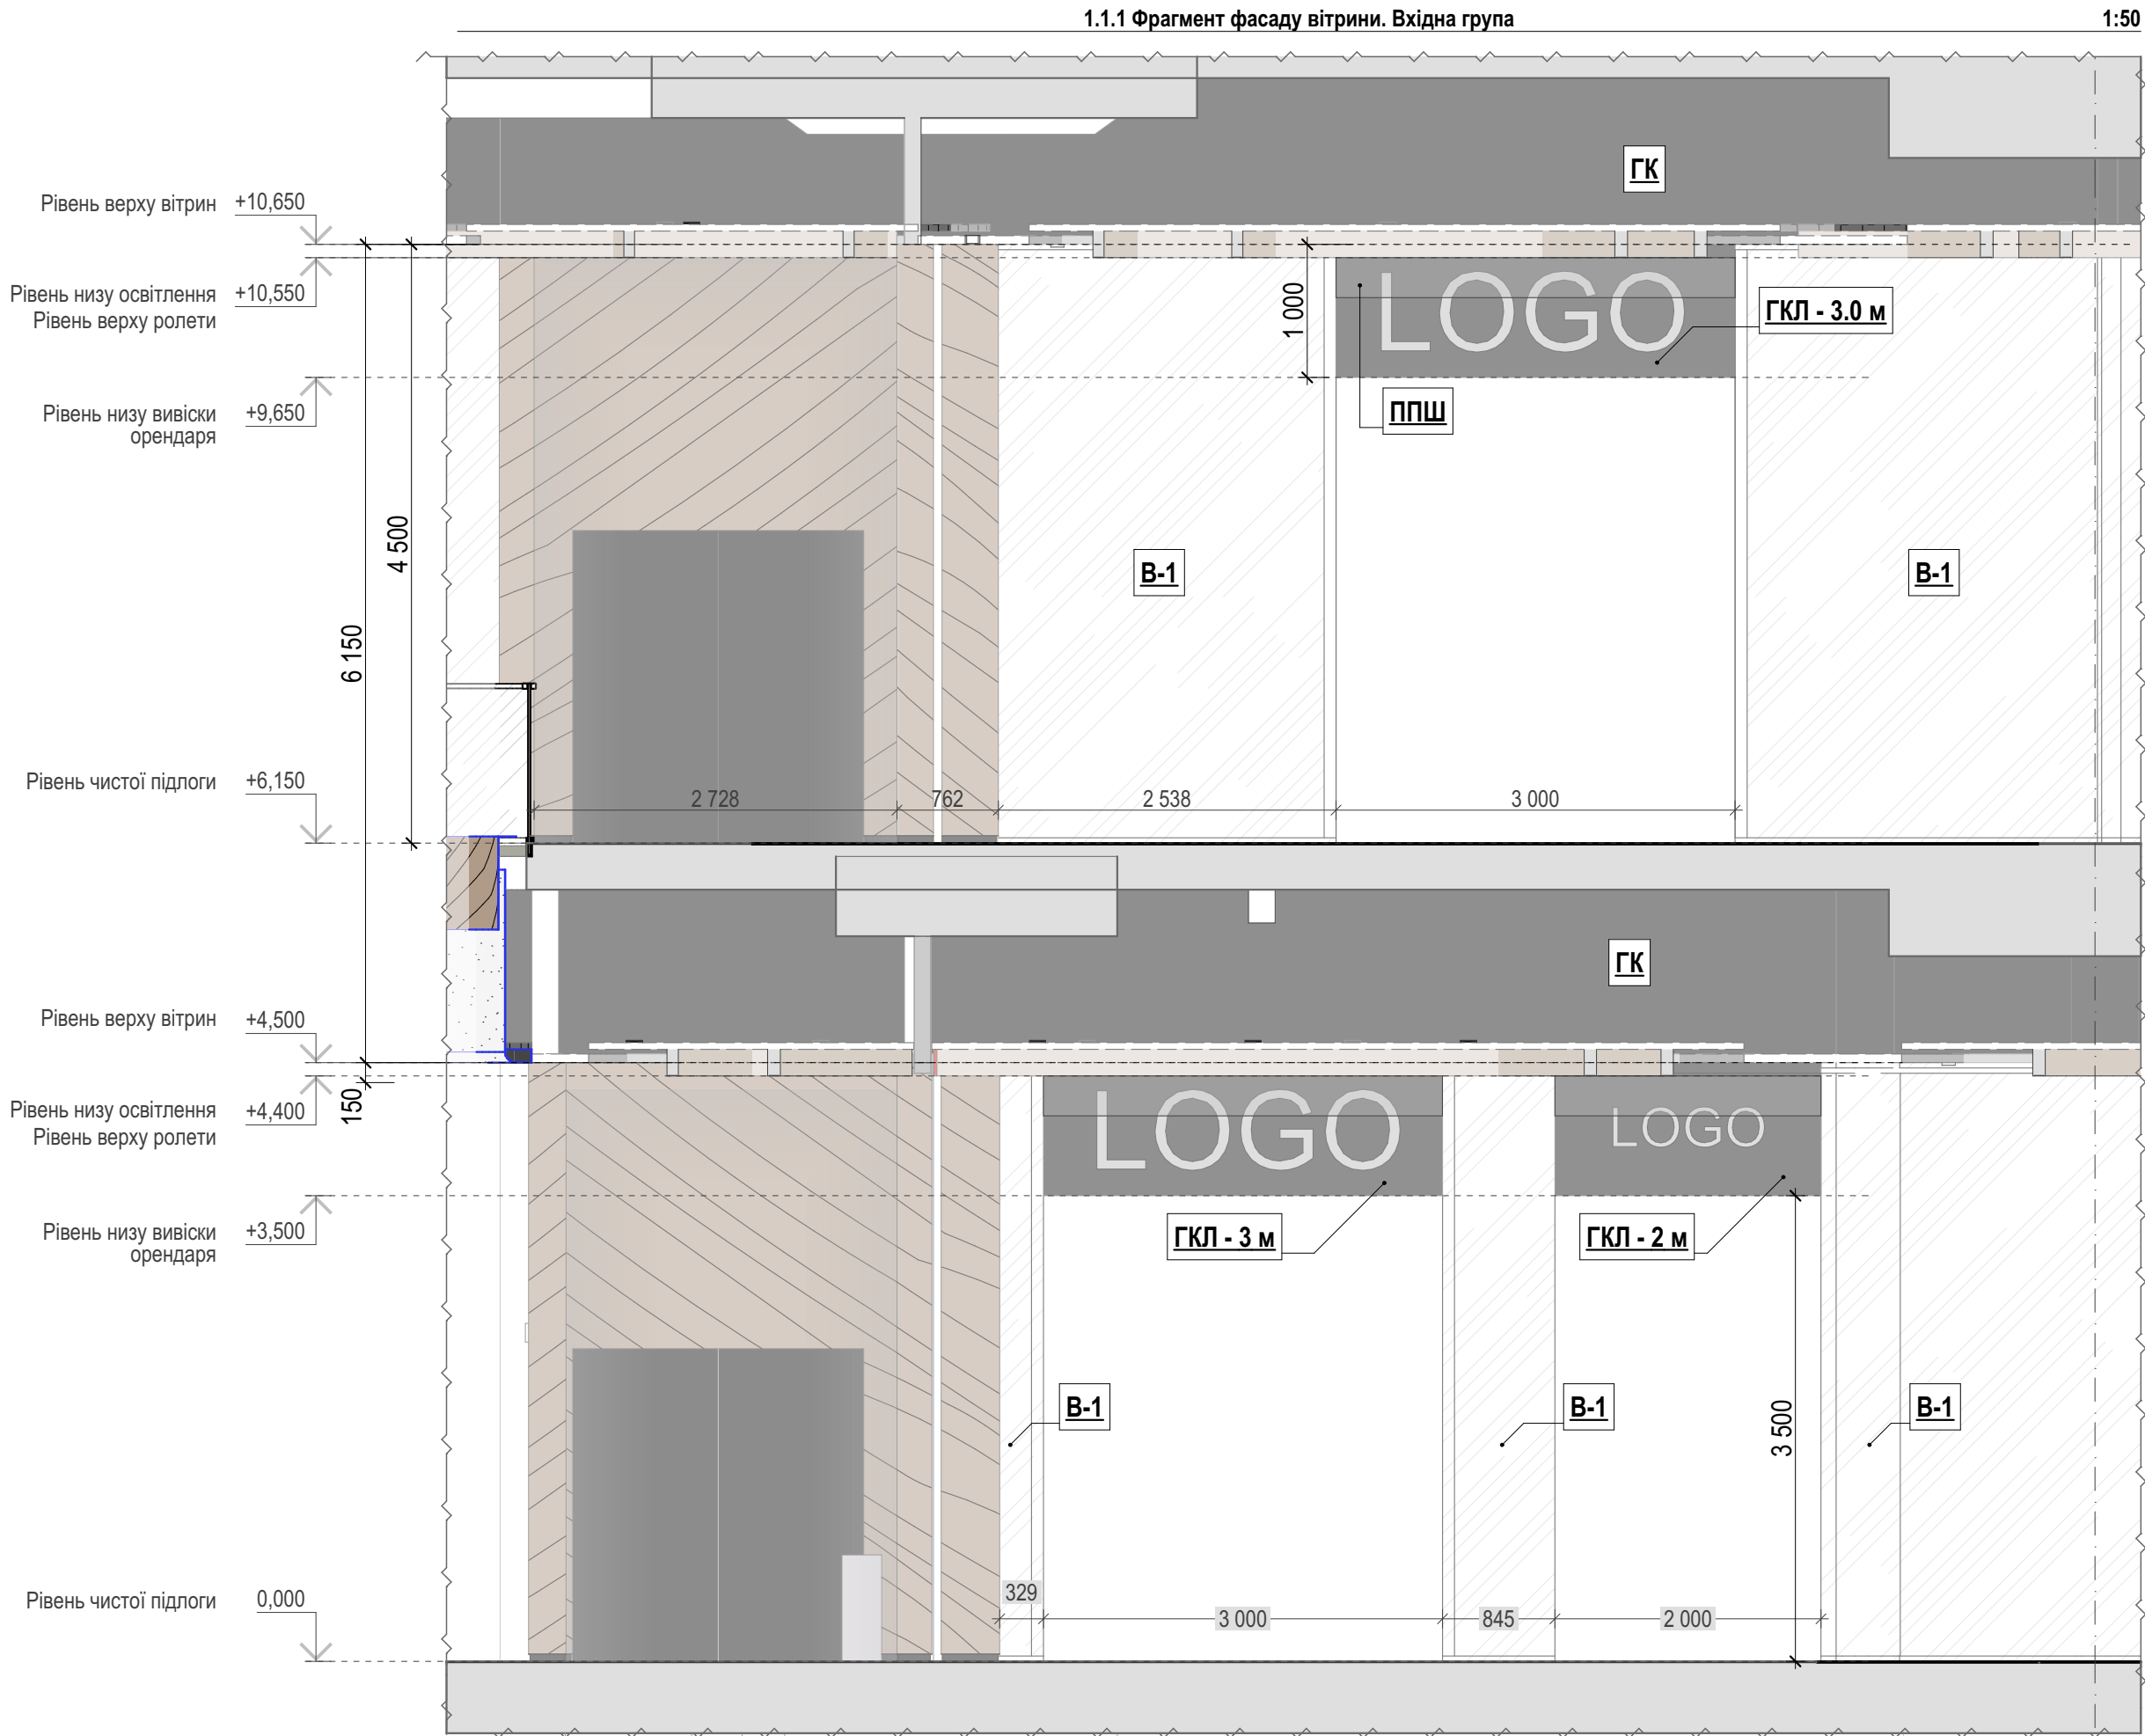





Примітки:

- Креслення КМ ролет розробляє підрядна організація за наданою схемою та погоджує з Дизайнером та Замовником.
При розробці креслень ув'язати розташування стійок та барабану з проектними інженерними комунікаціями.
При конфлікті КМ з інженерними мережами виконати зведені креслення та погодити з Генпроектувальником, Дизайнером та Замовником.

Інв. № об.	Змін. інв. №
АК-1.17	
Підпис і дата	

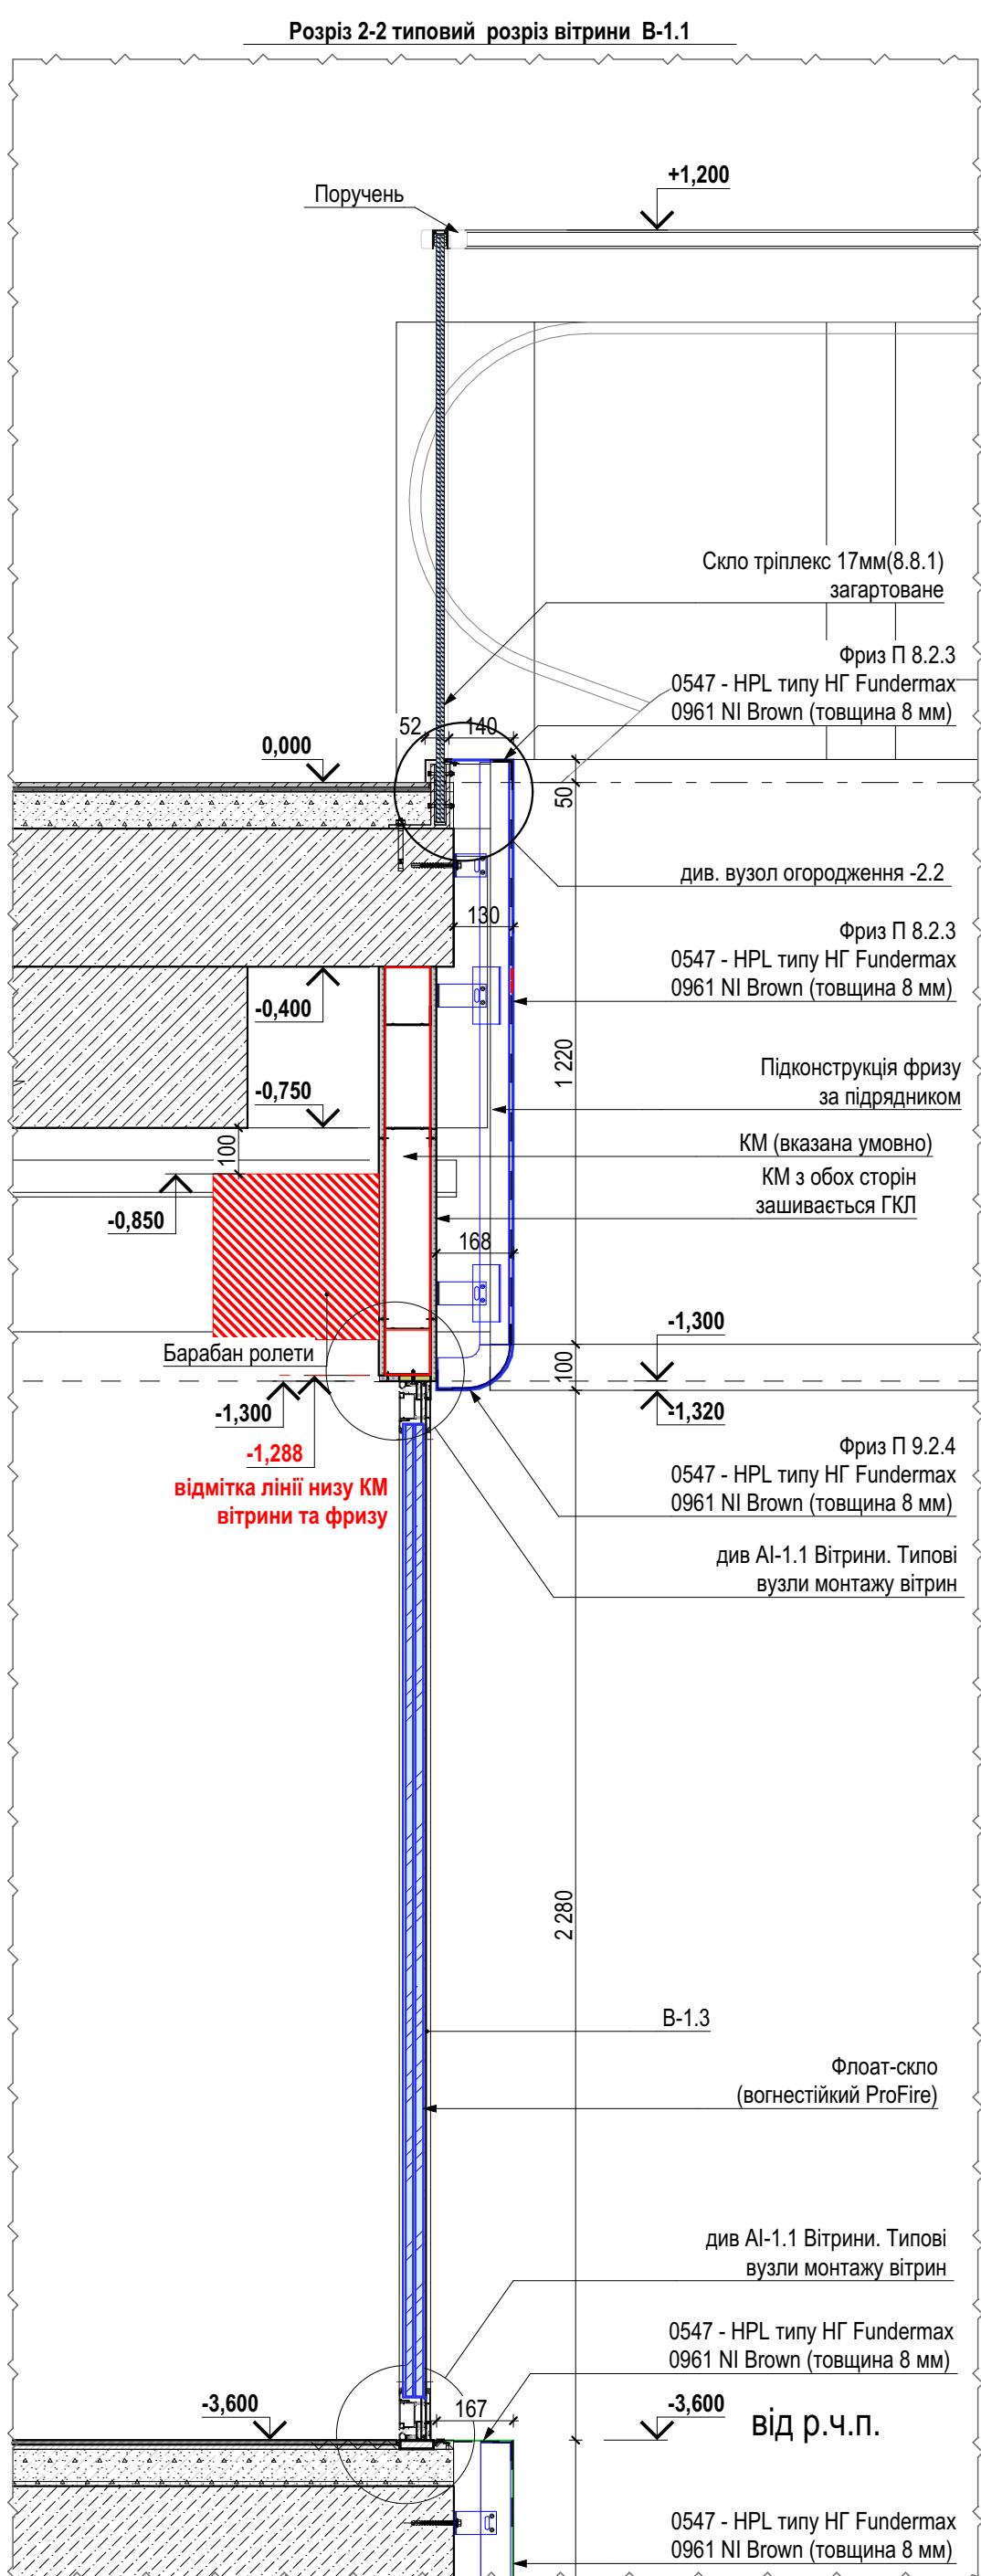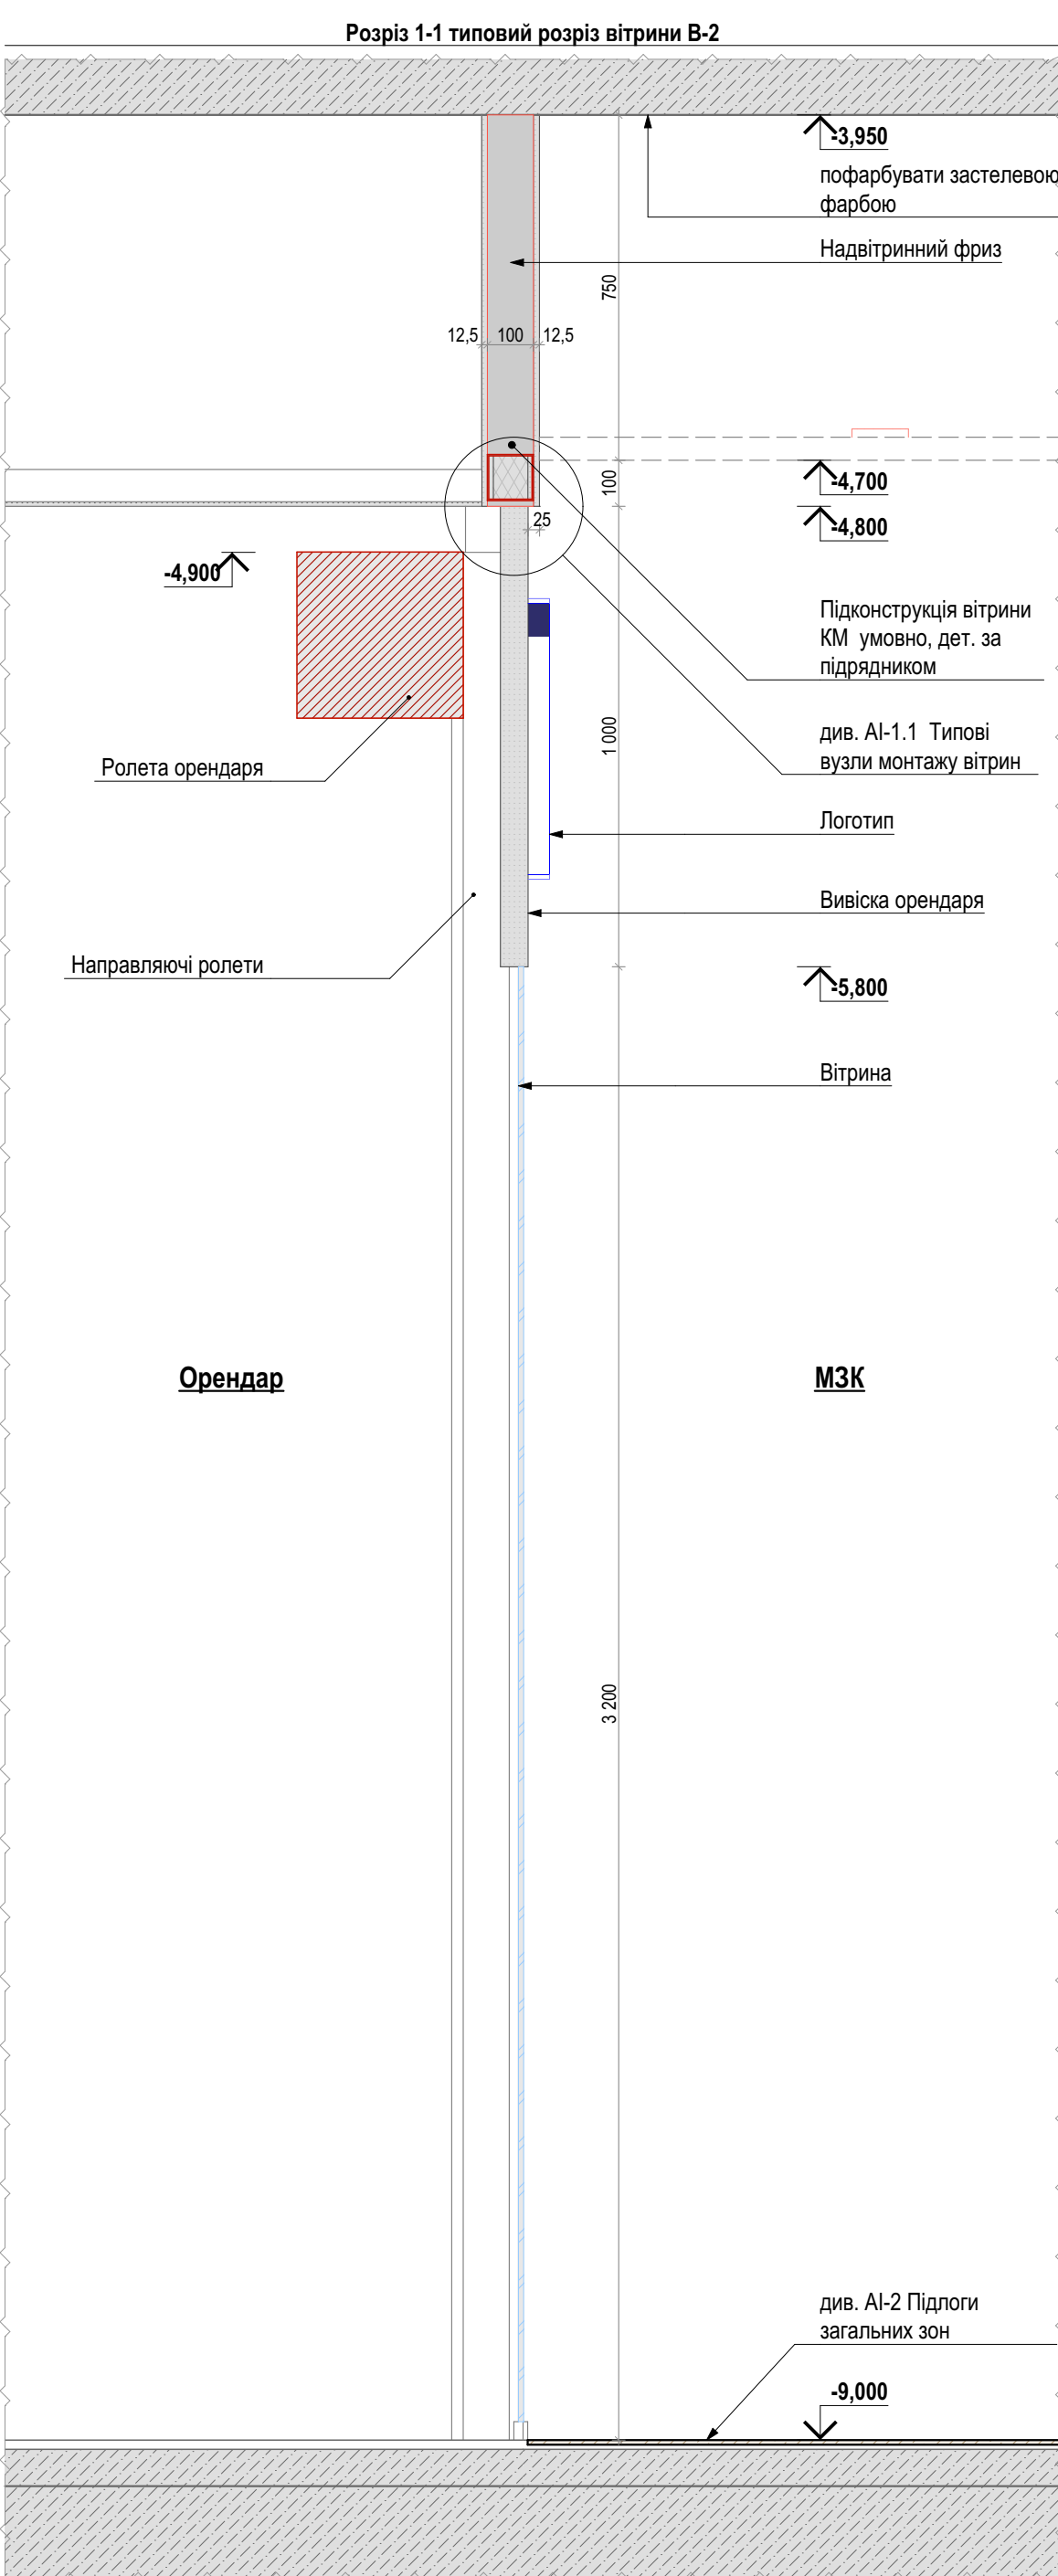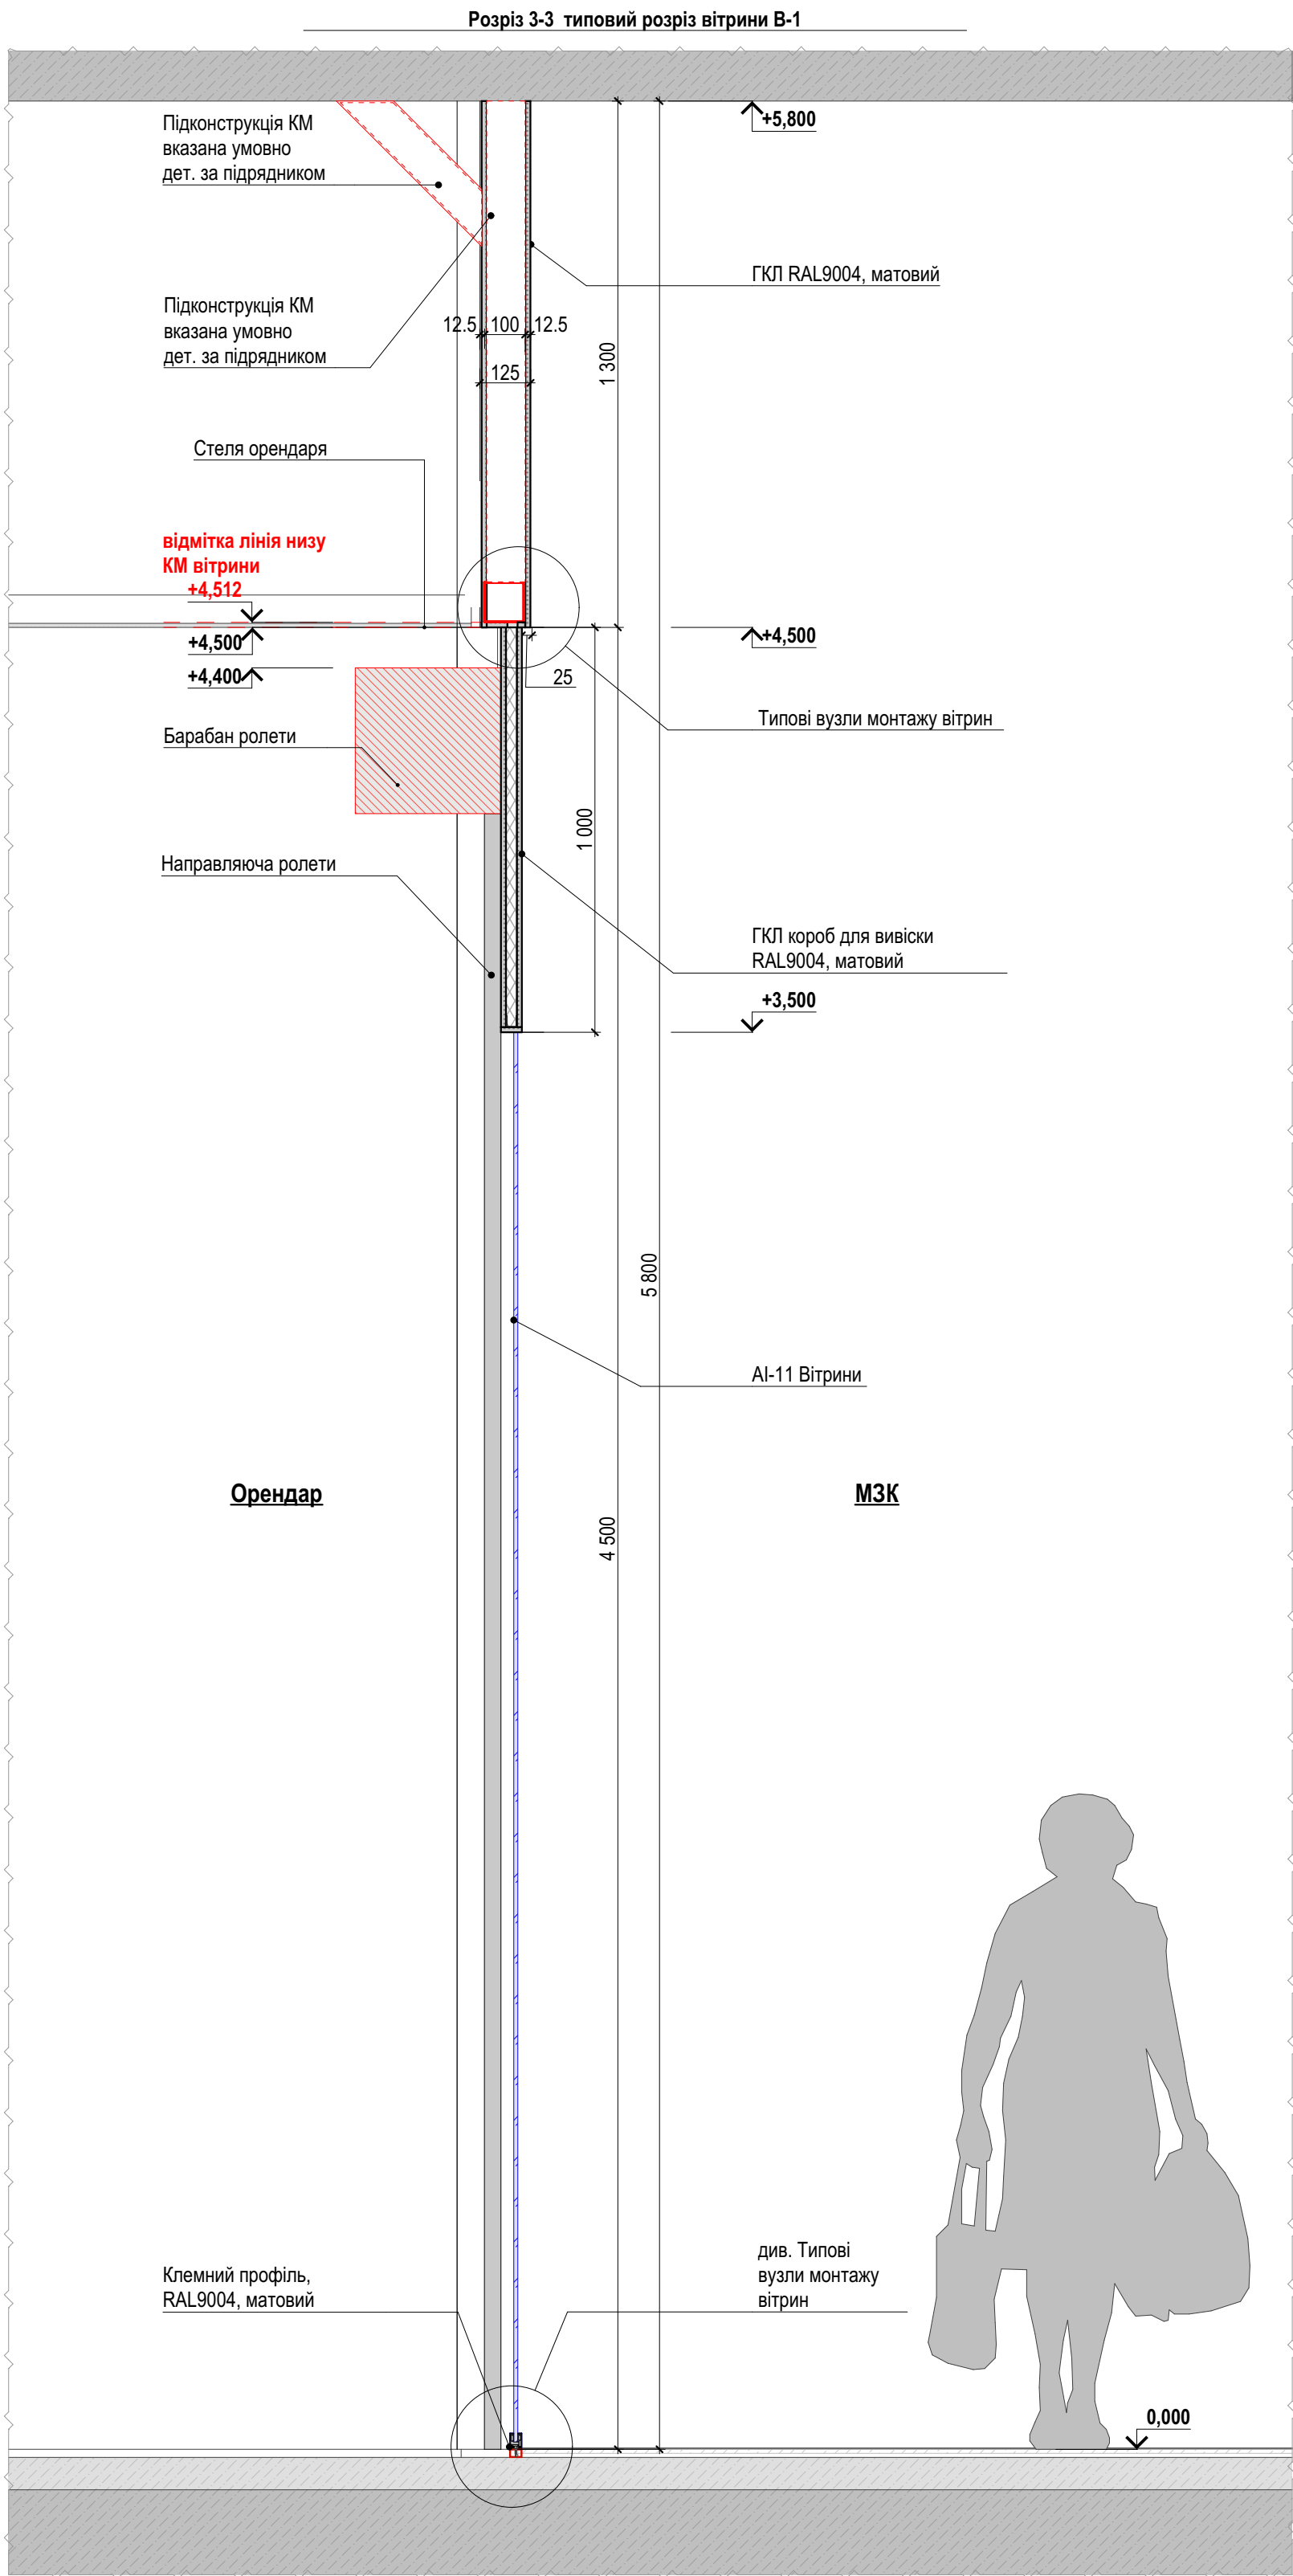



- Примітки:
- Підконструкції вітрин розробляються підрядною організацією з урахуванням інженерних мереж, за завданням від дизайнерів
 - Товщину скла 10-12мм визначити за розрахунком підрядної організації та погодити з Замовником.
 - Колір клеючого профілю: чорний, RAL9004, матовий.
 - Тип прозорості скла Extra Clear погодити з Замовником.
 - Ролета і місце під вивіску орендаря на розрізі показані умовно.

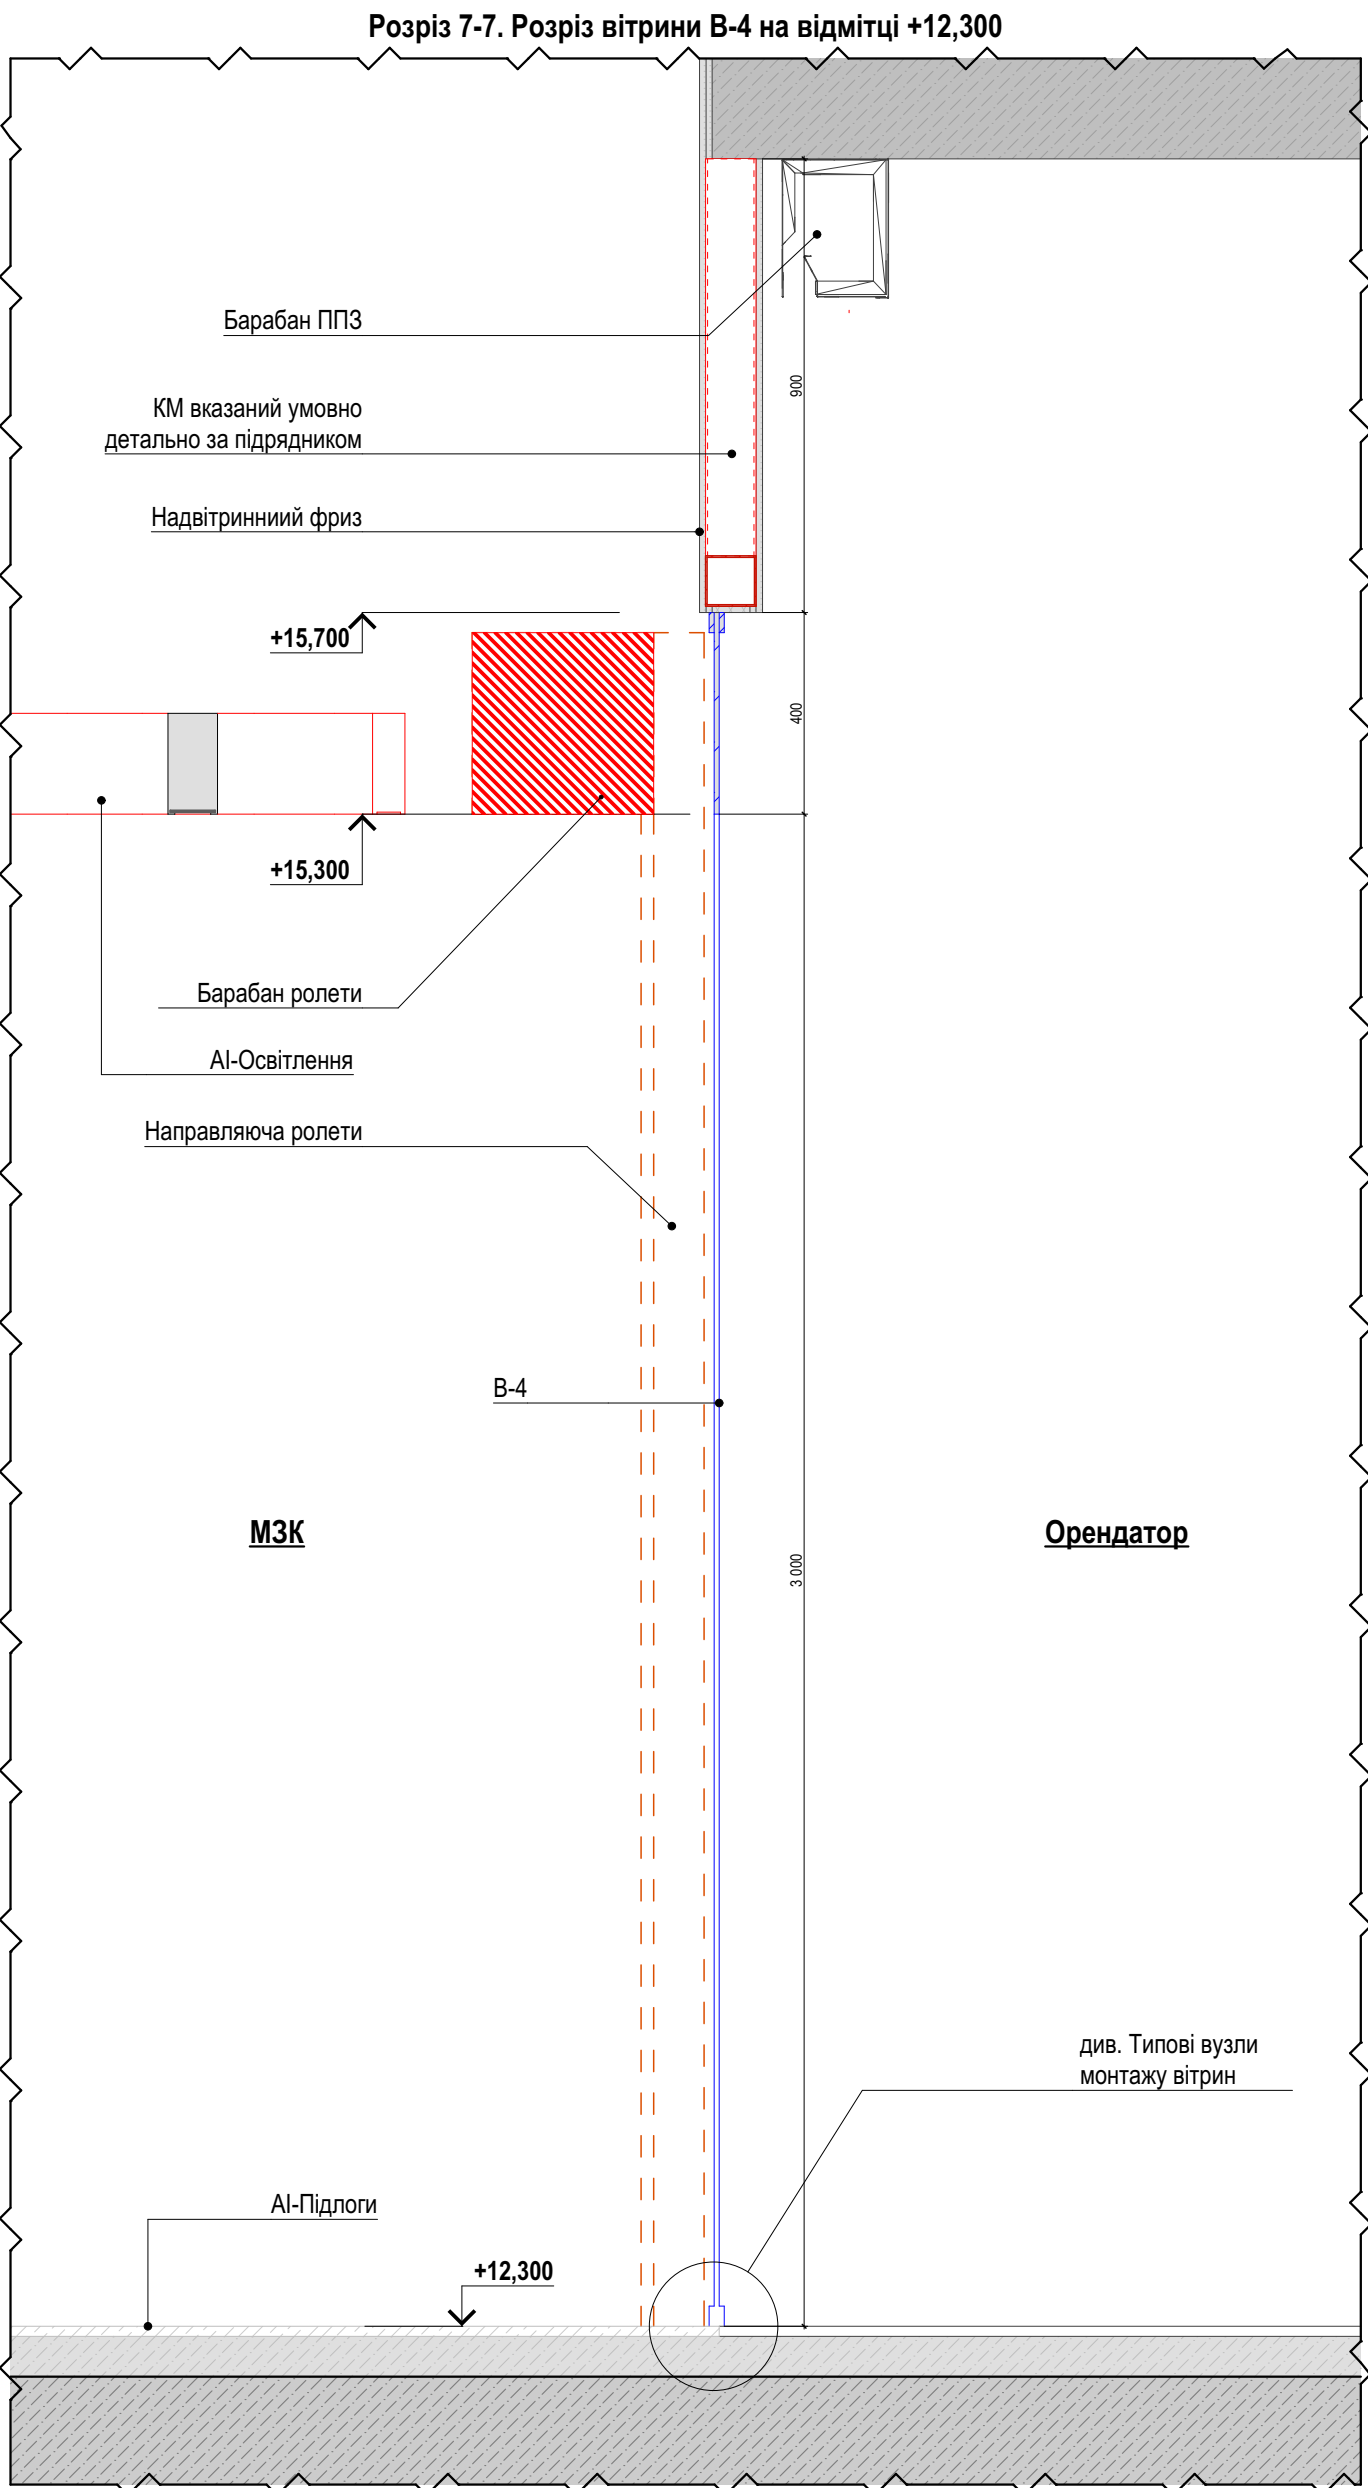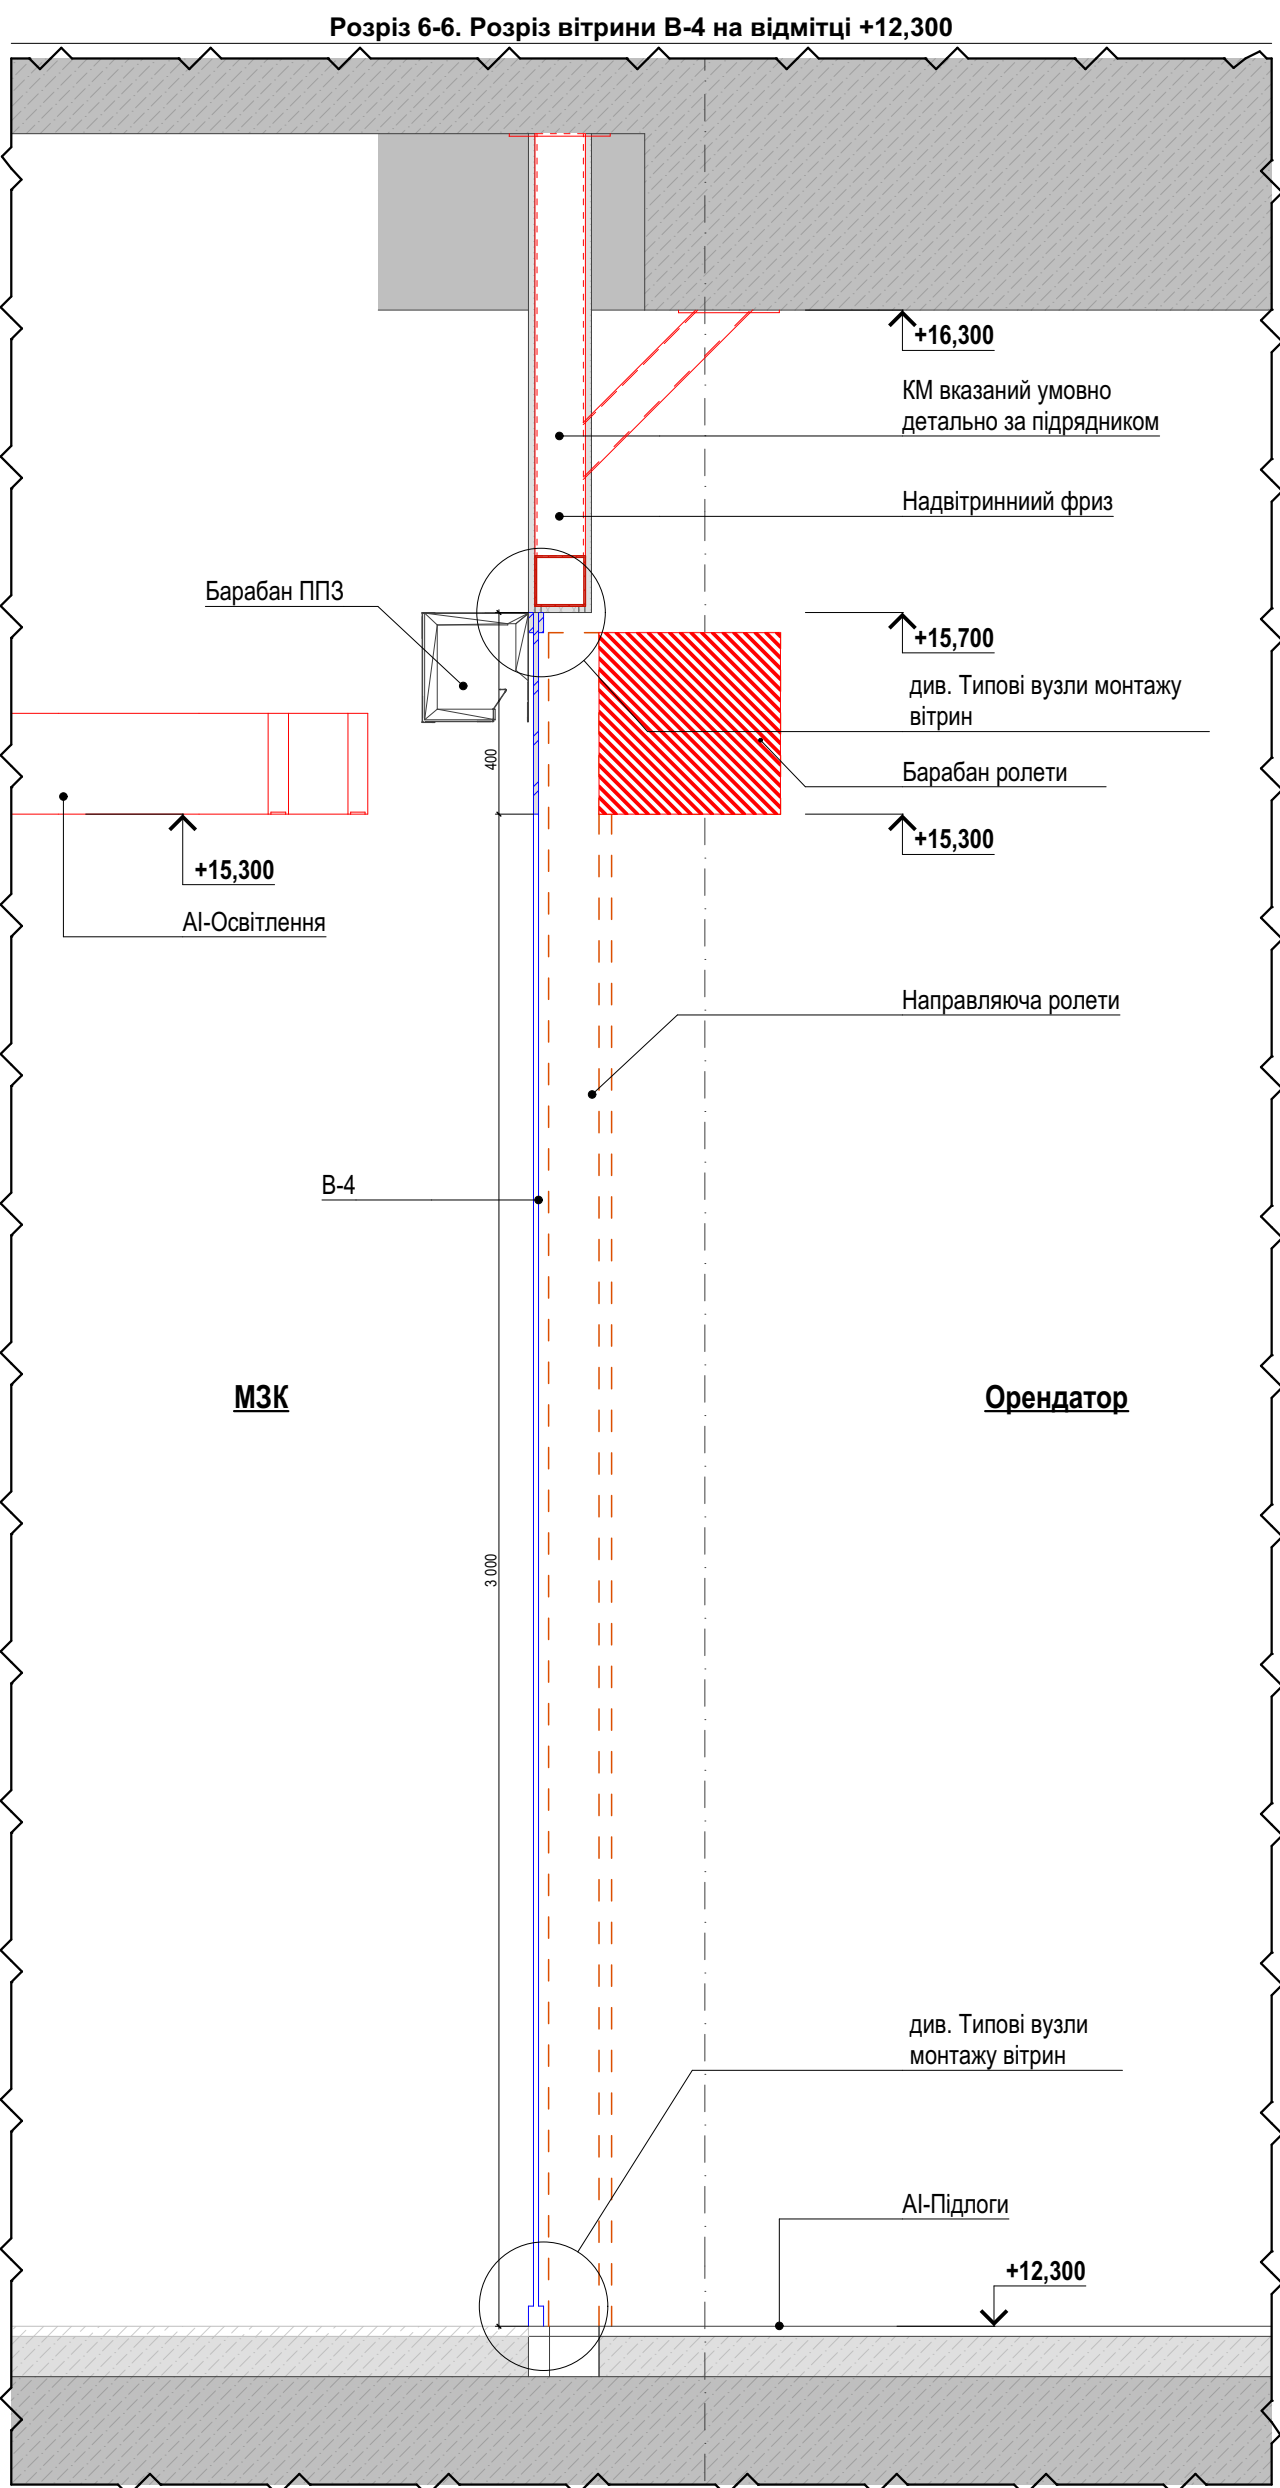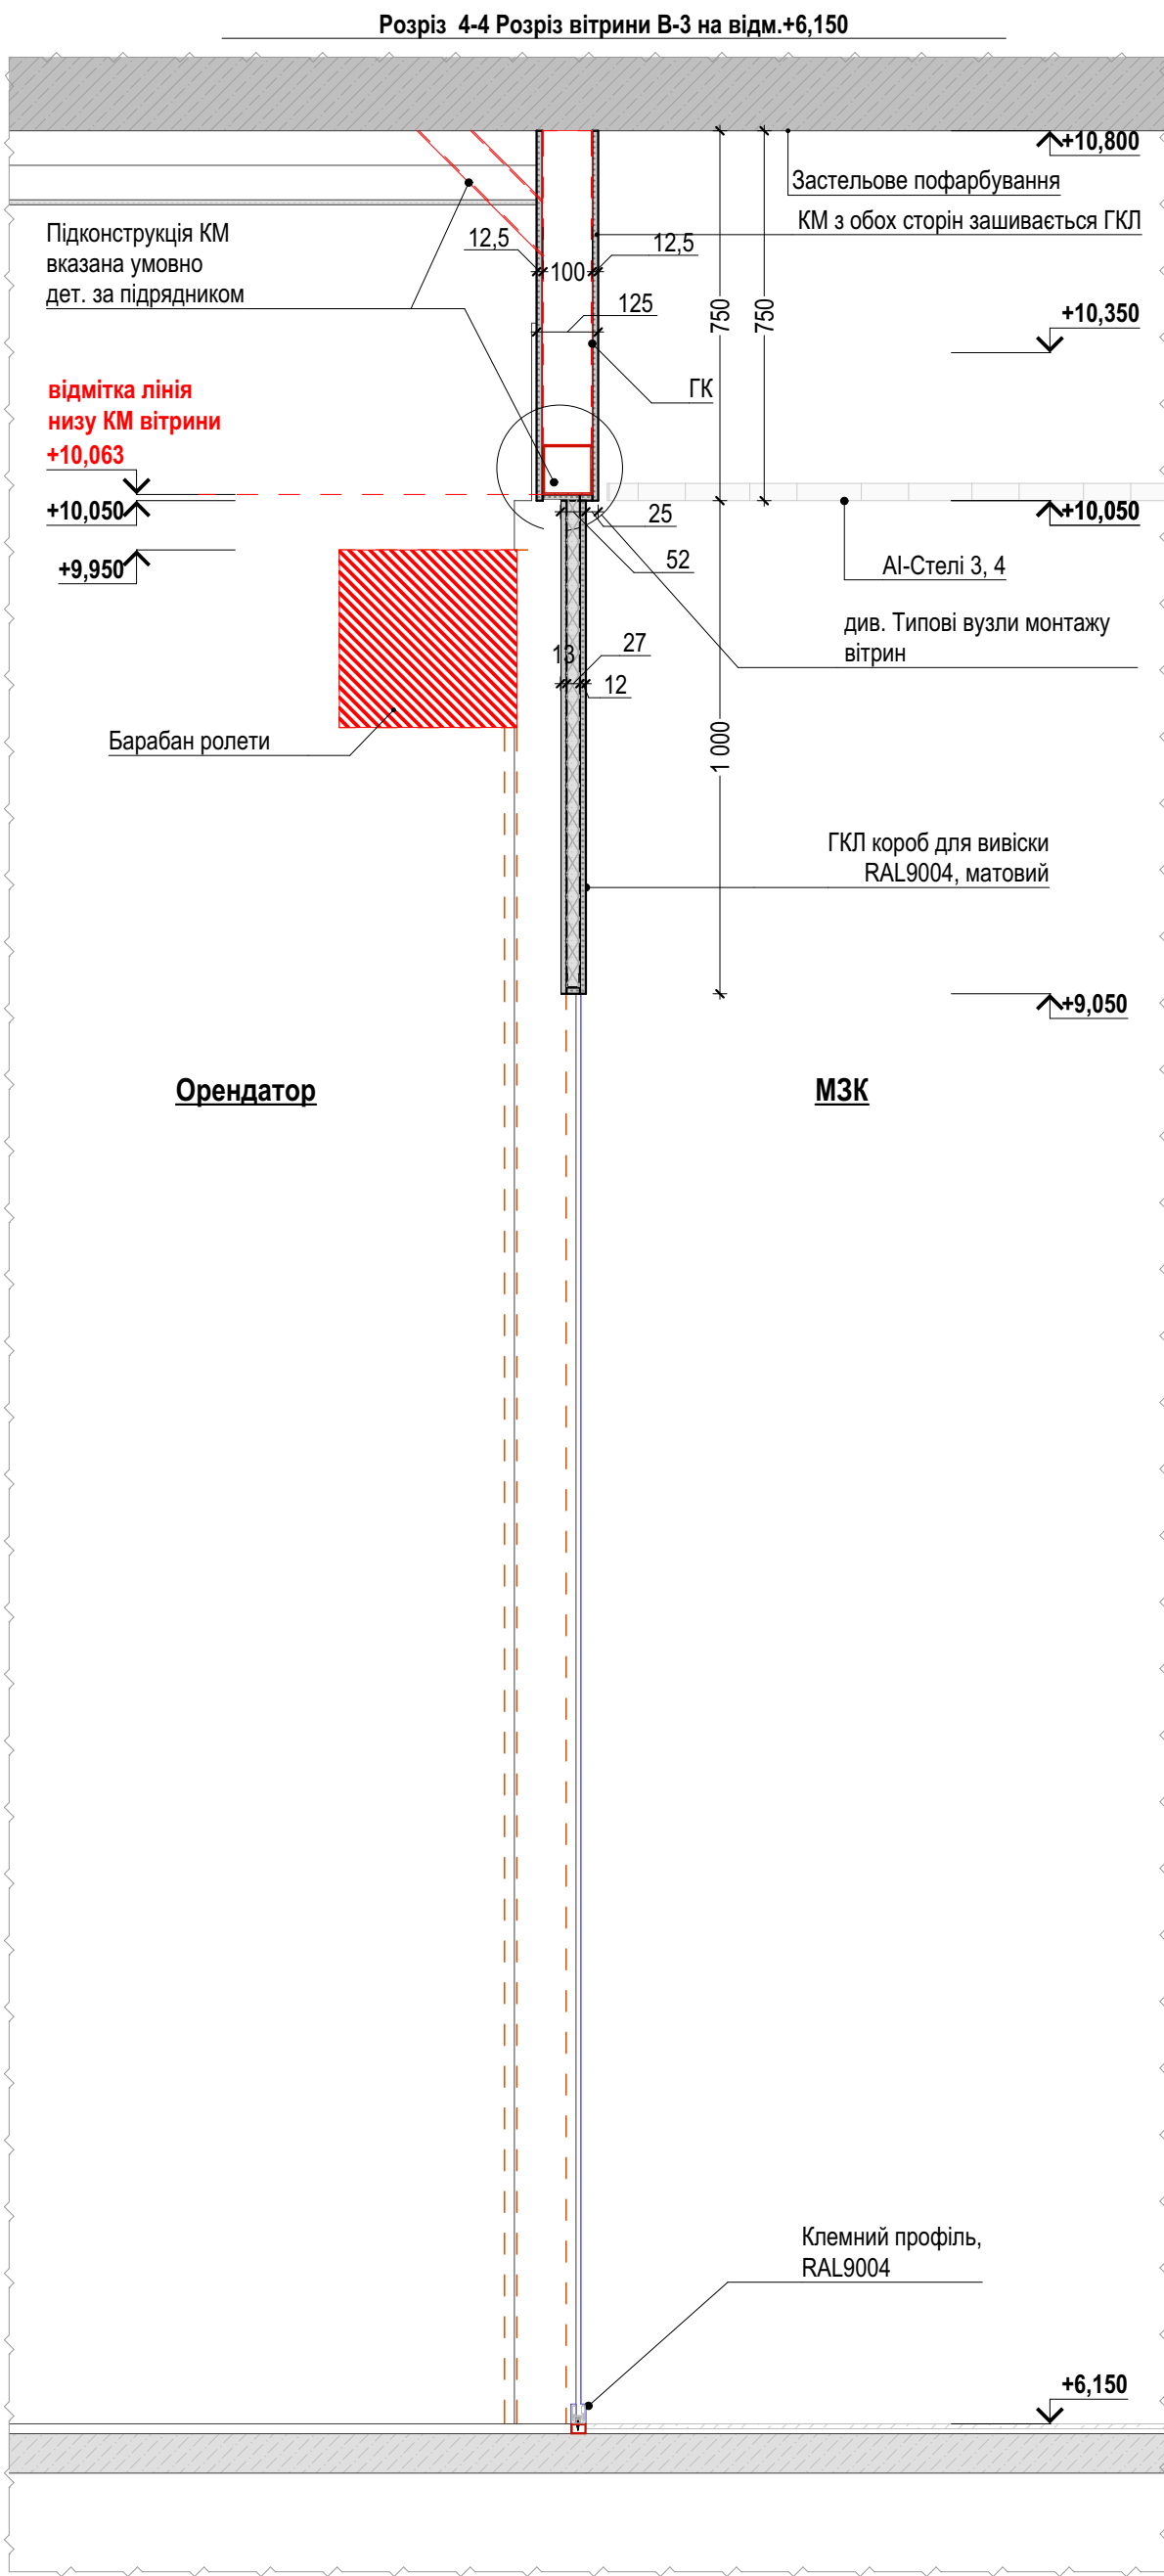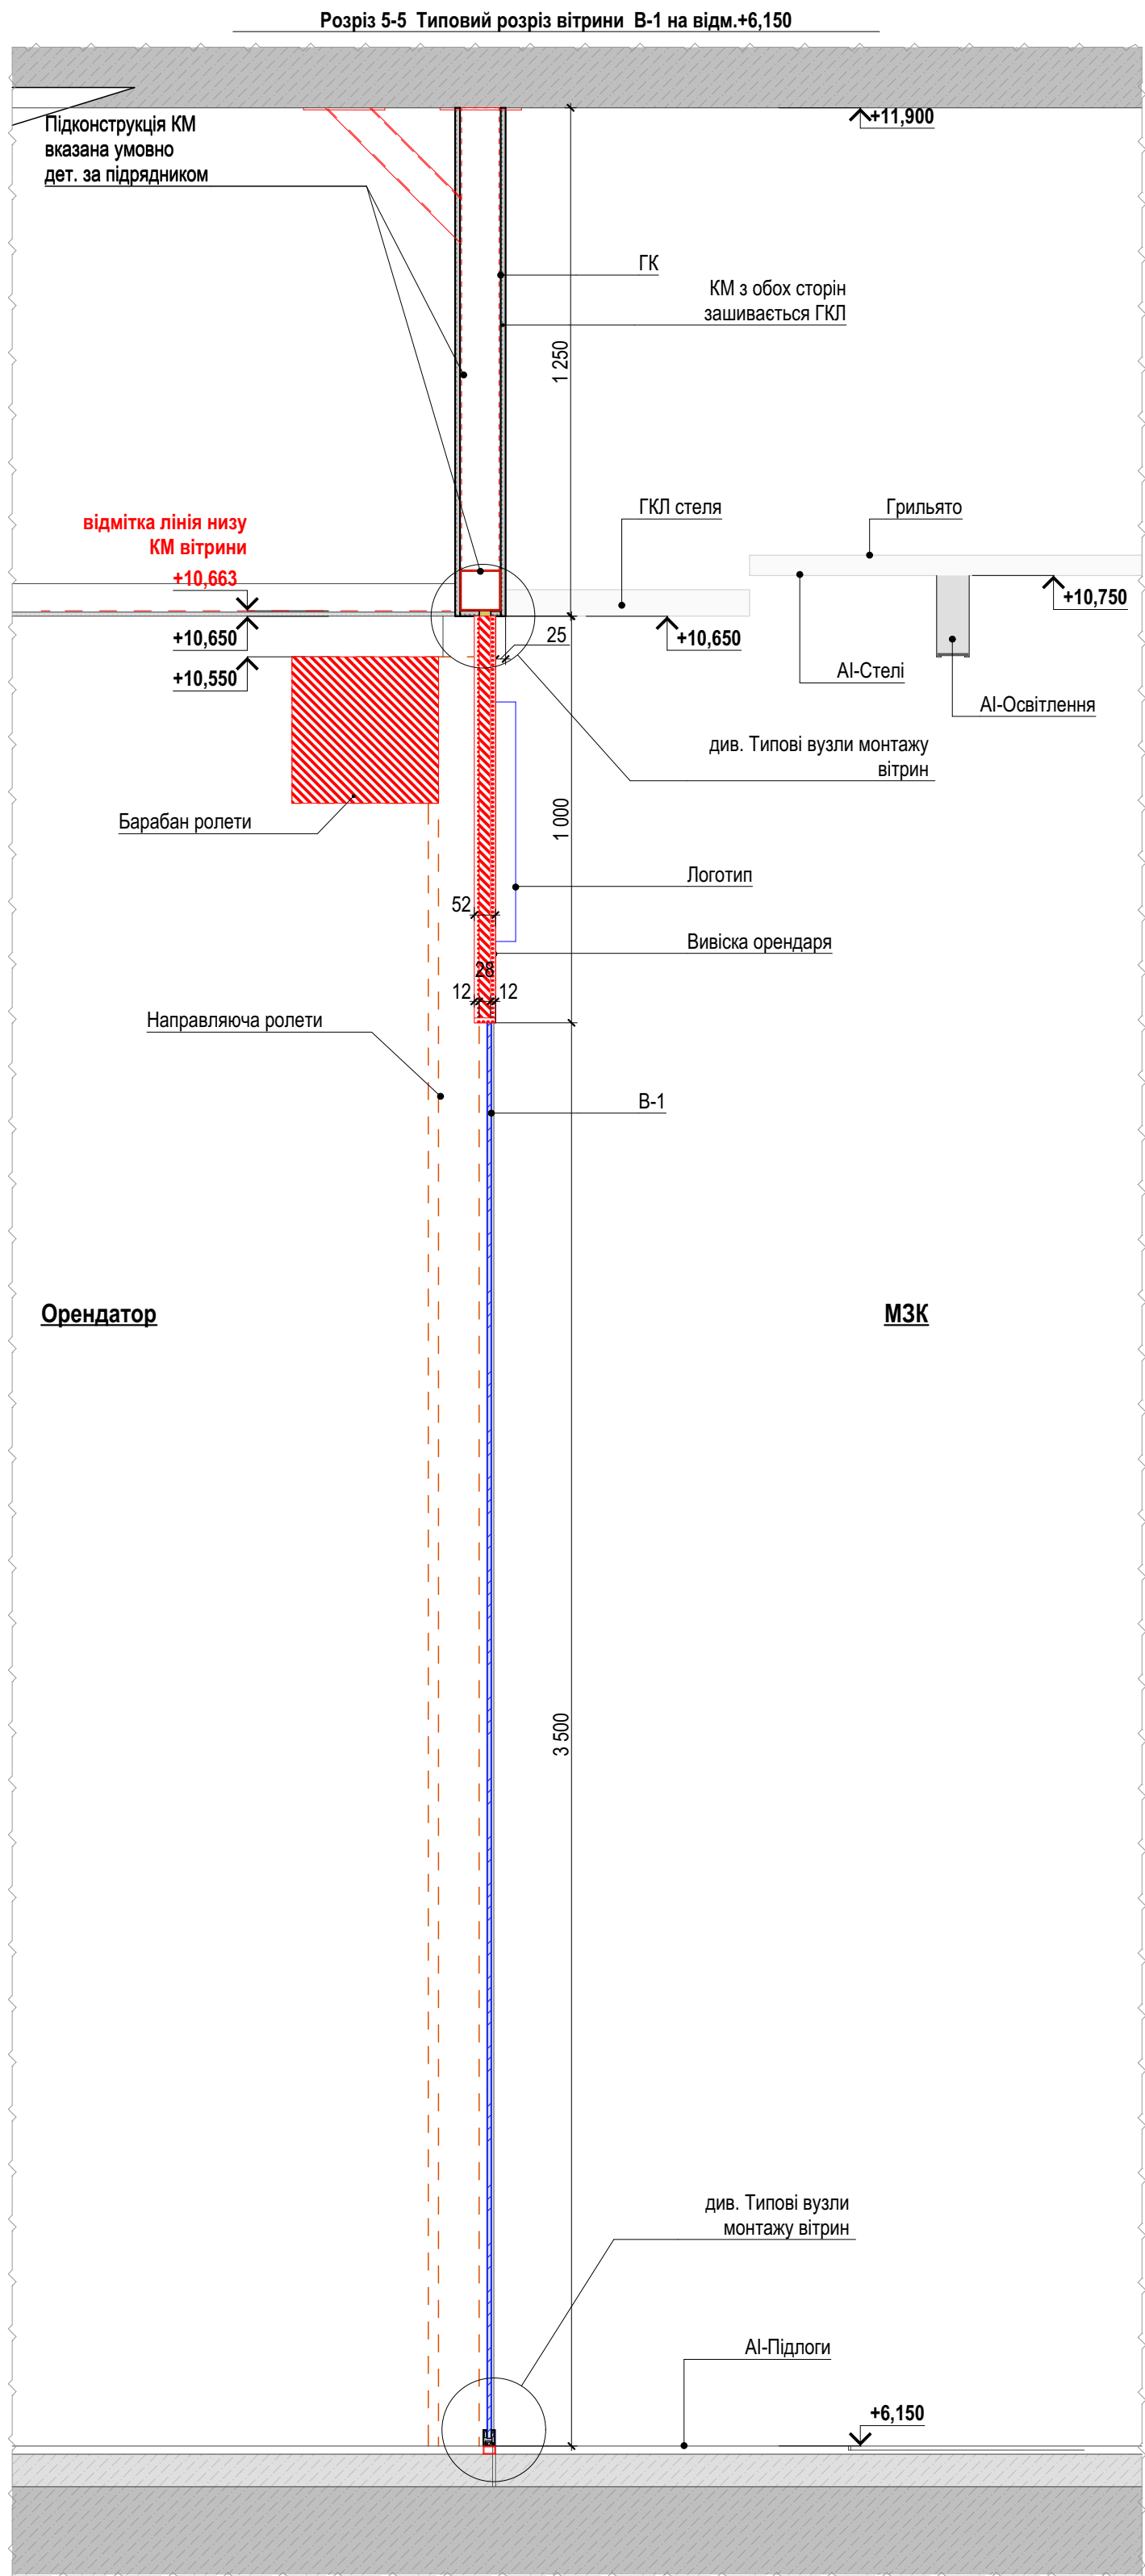


Примітки:

1. Підконструкції вітрин розробляються підрядною організацією з урахуванням інженерних мереж, за завданням від дизайнерів
2. Товщину скла 10-12мм визначити за розрахунком підрядної організації та погодити з Замовником.
3. Колір клемного профілю: чорний, RAL9004, матовий.
4. Тип прозорості скла Extra Clear погодити з Замовником.
5. Ролета і місце під вивіску орендаря на розрізі показані умовно.


Інв. № об.	Змін. інв. №
АІ-1.1.20	
Підпис і дата	

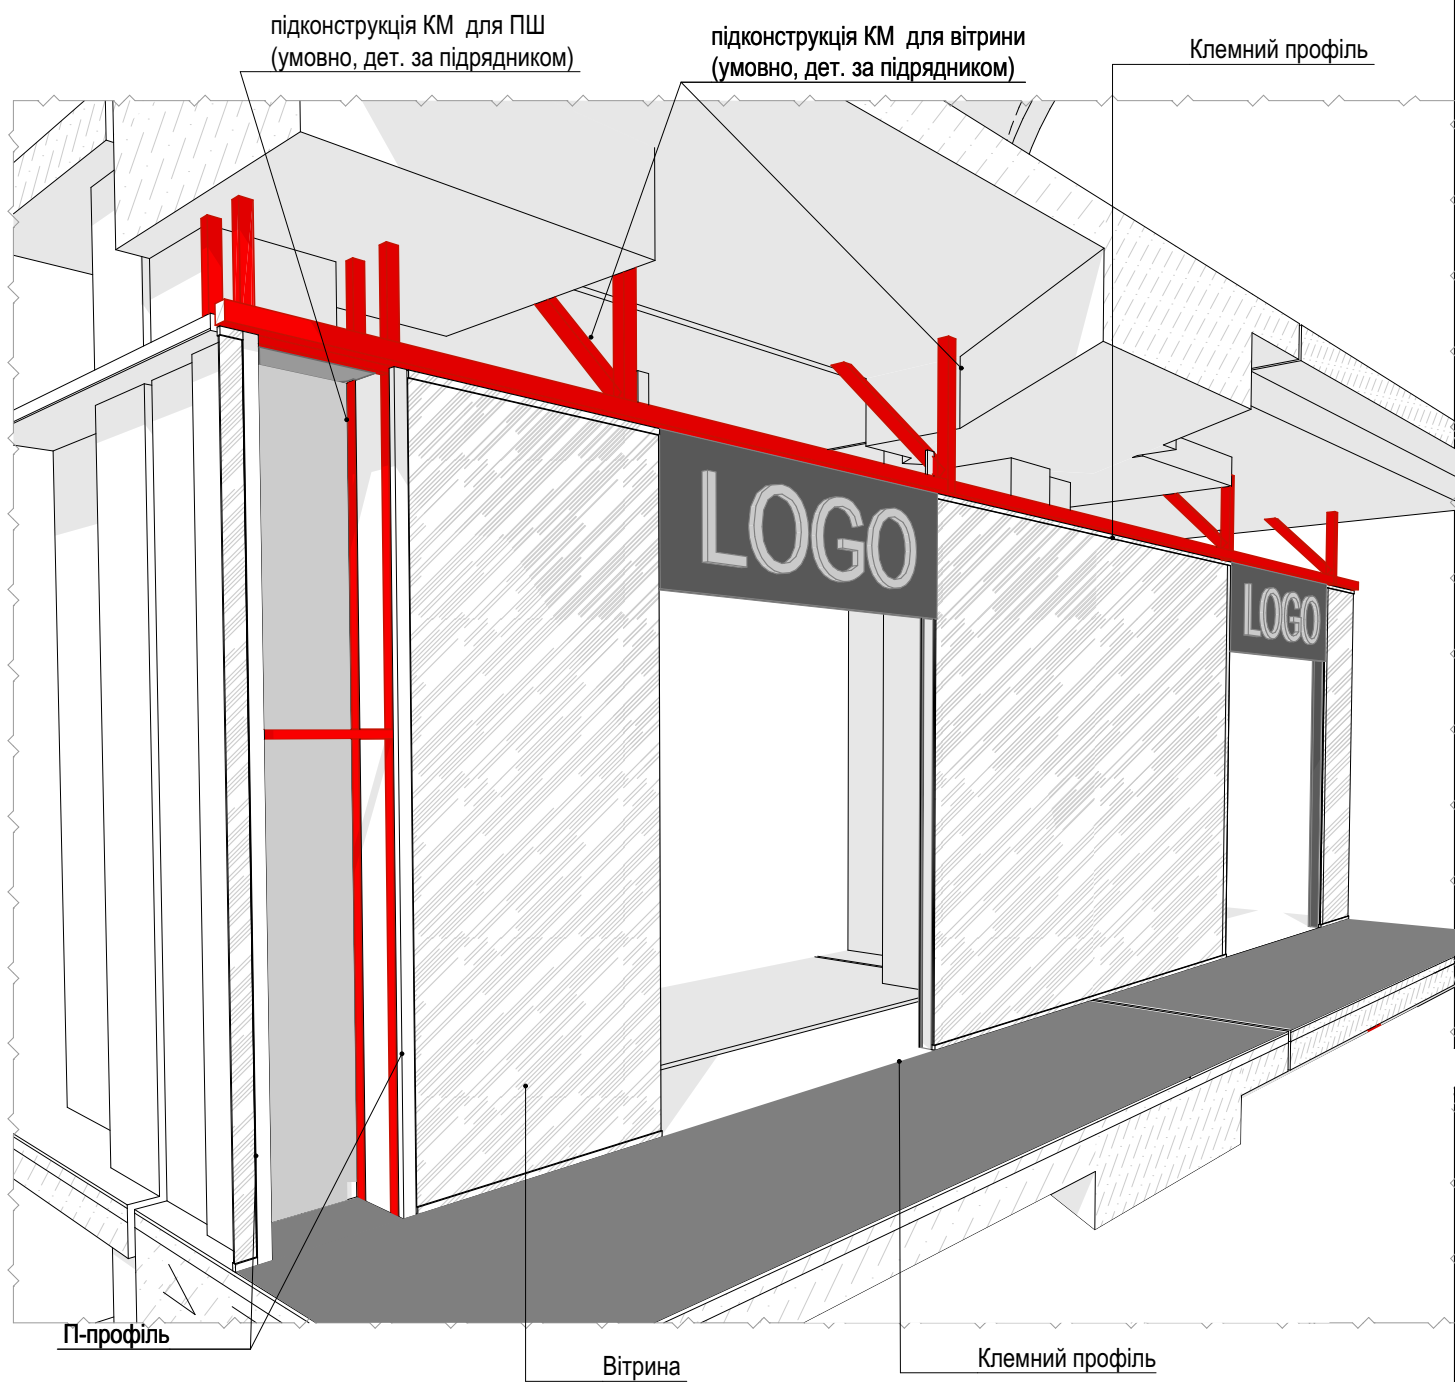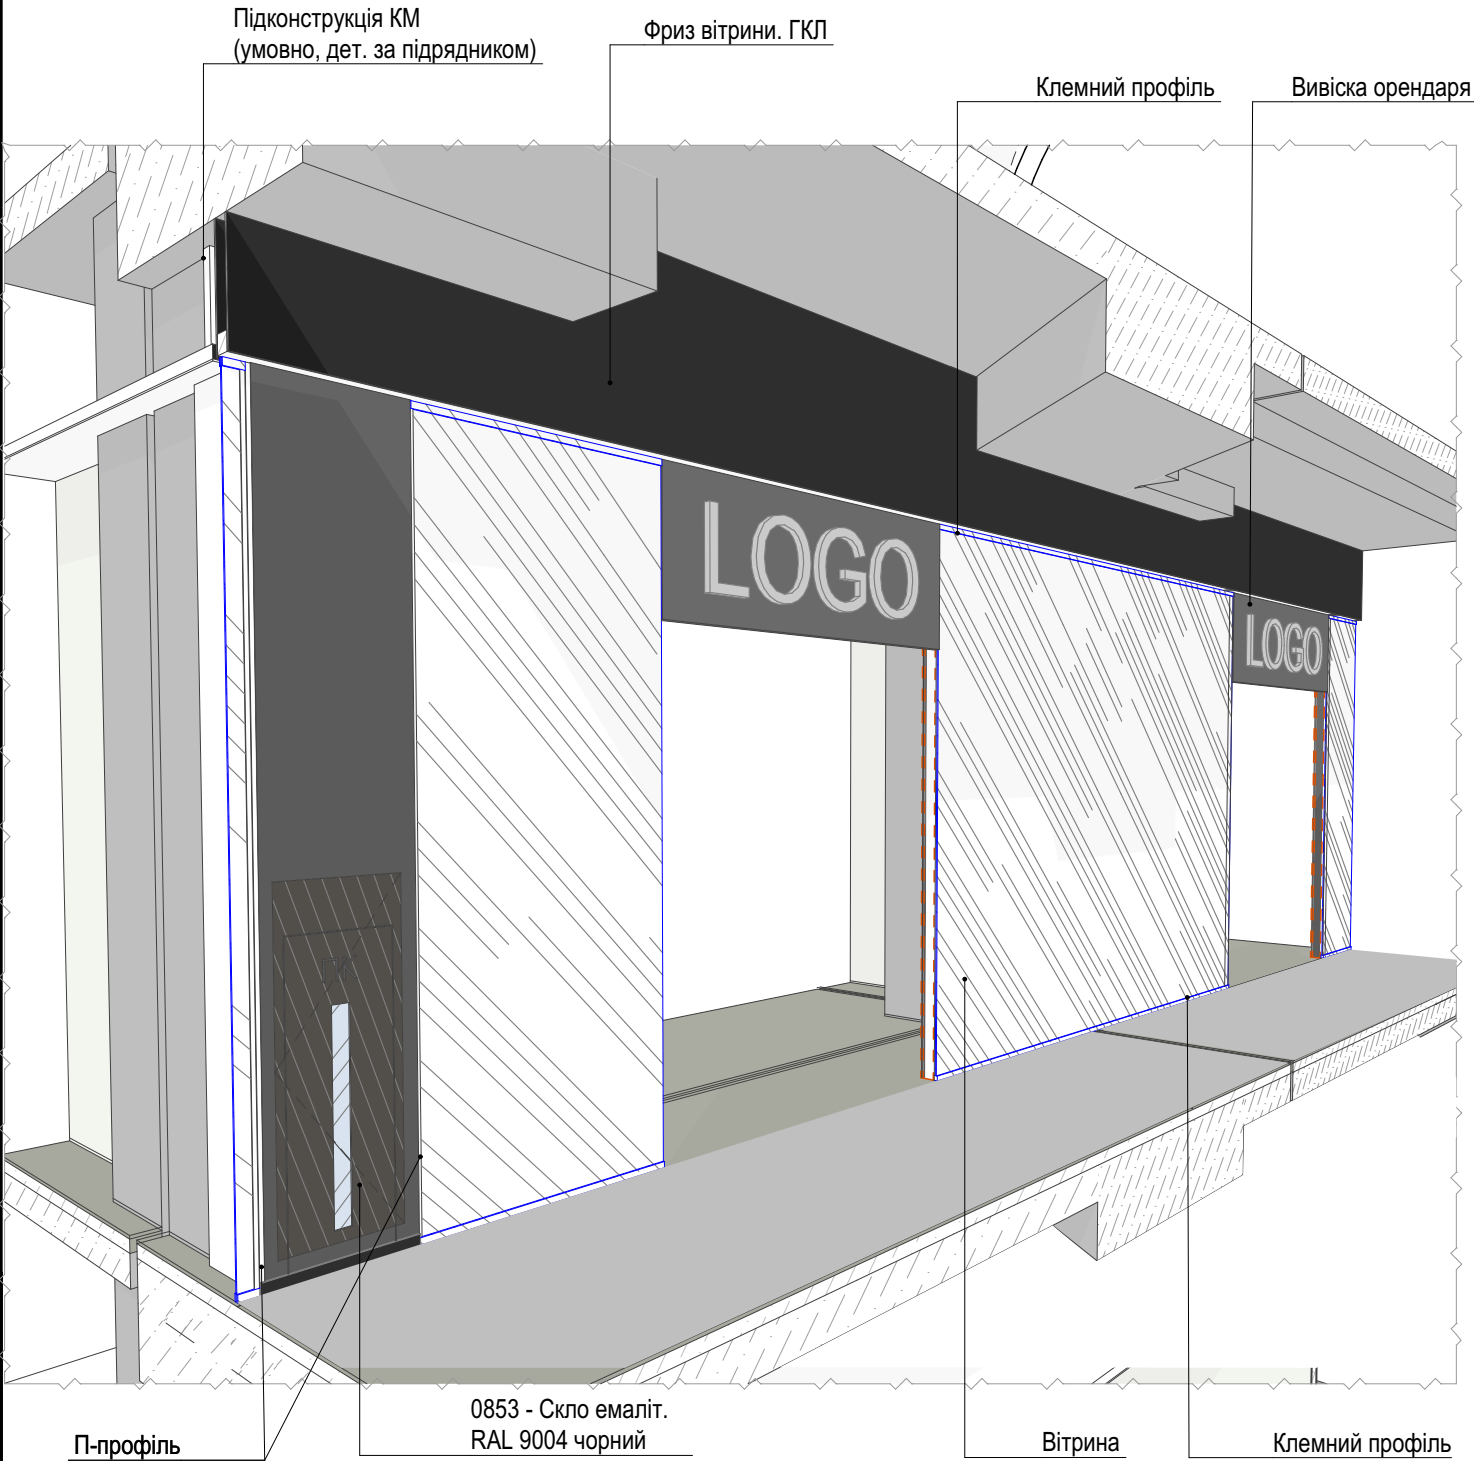


Вузол 1. Типовий вузол виконання елементів оздоблення торців стін орендарів

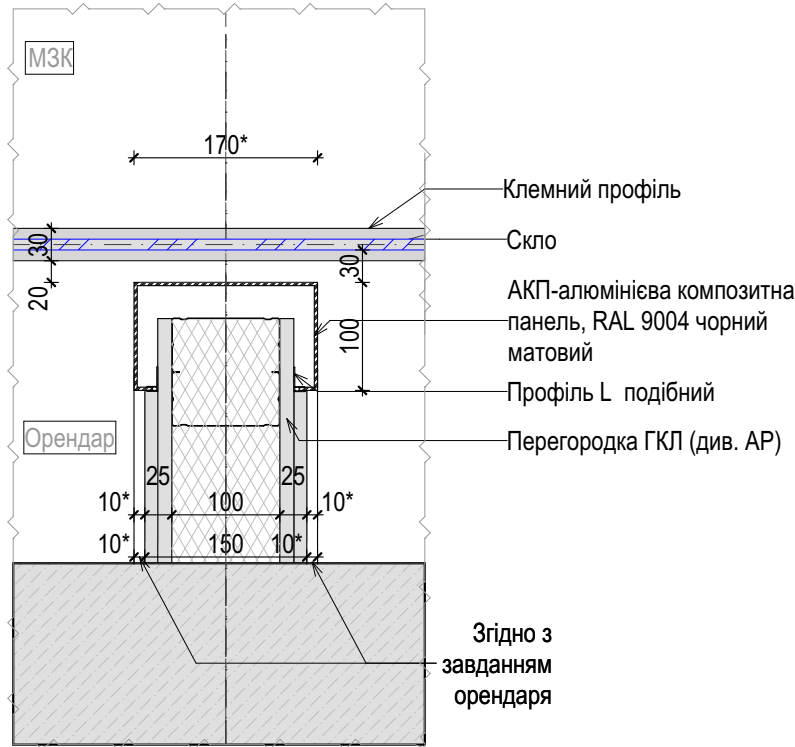

Вузол 2. Типовий вузол виконання елементів оздоблення торців стін орендарів









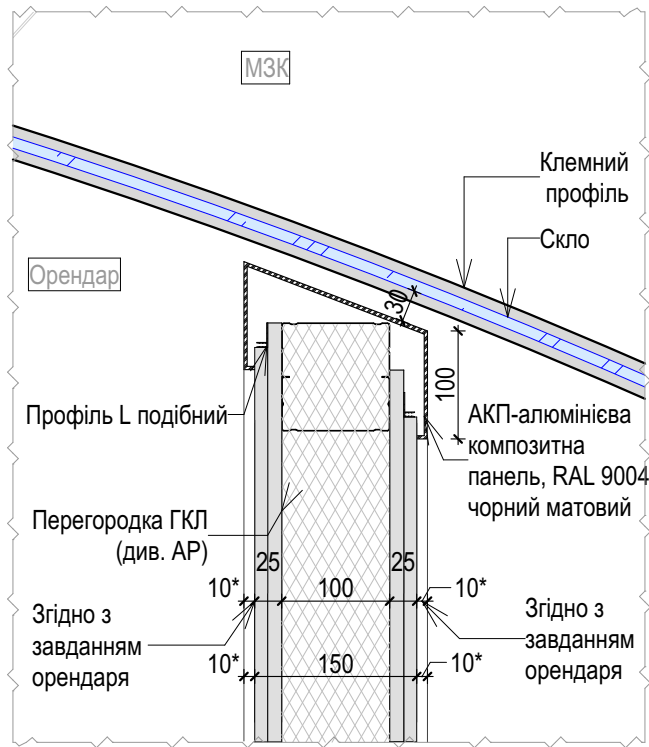


Влаштування відбійника










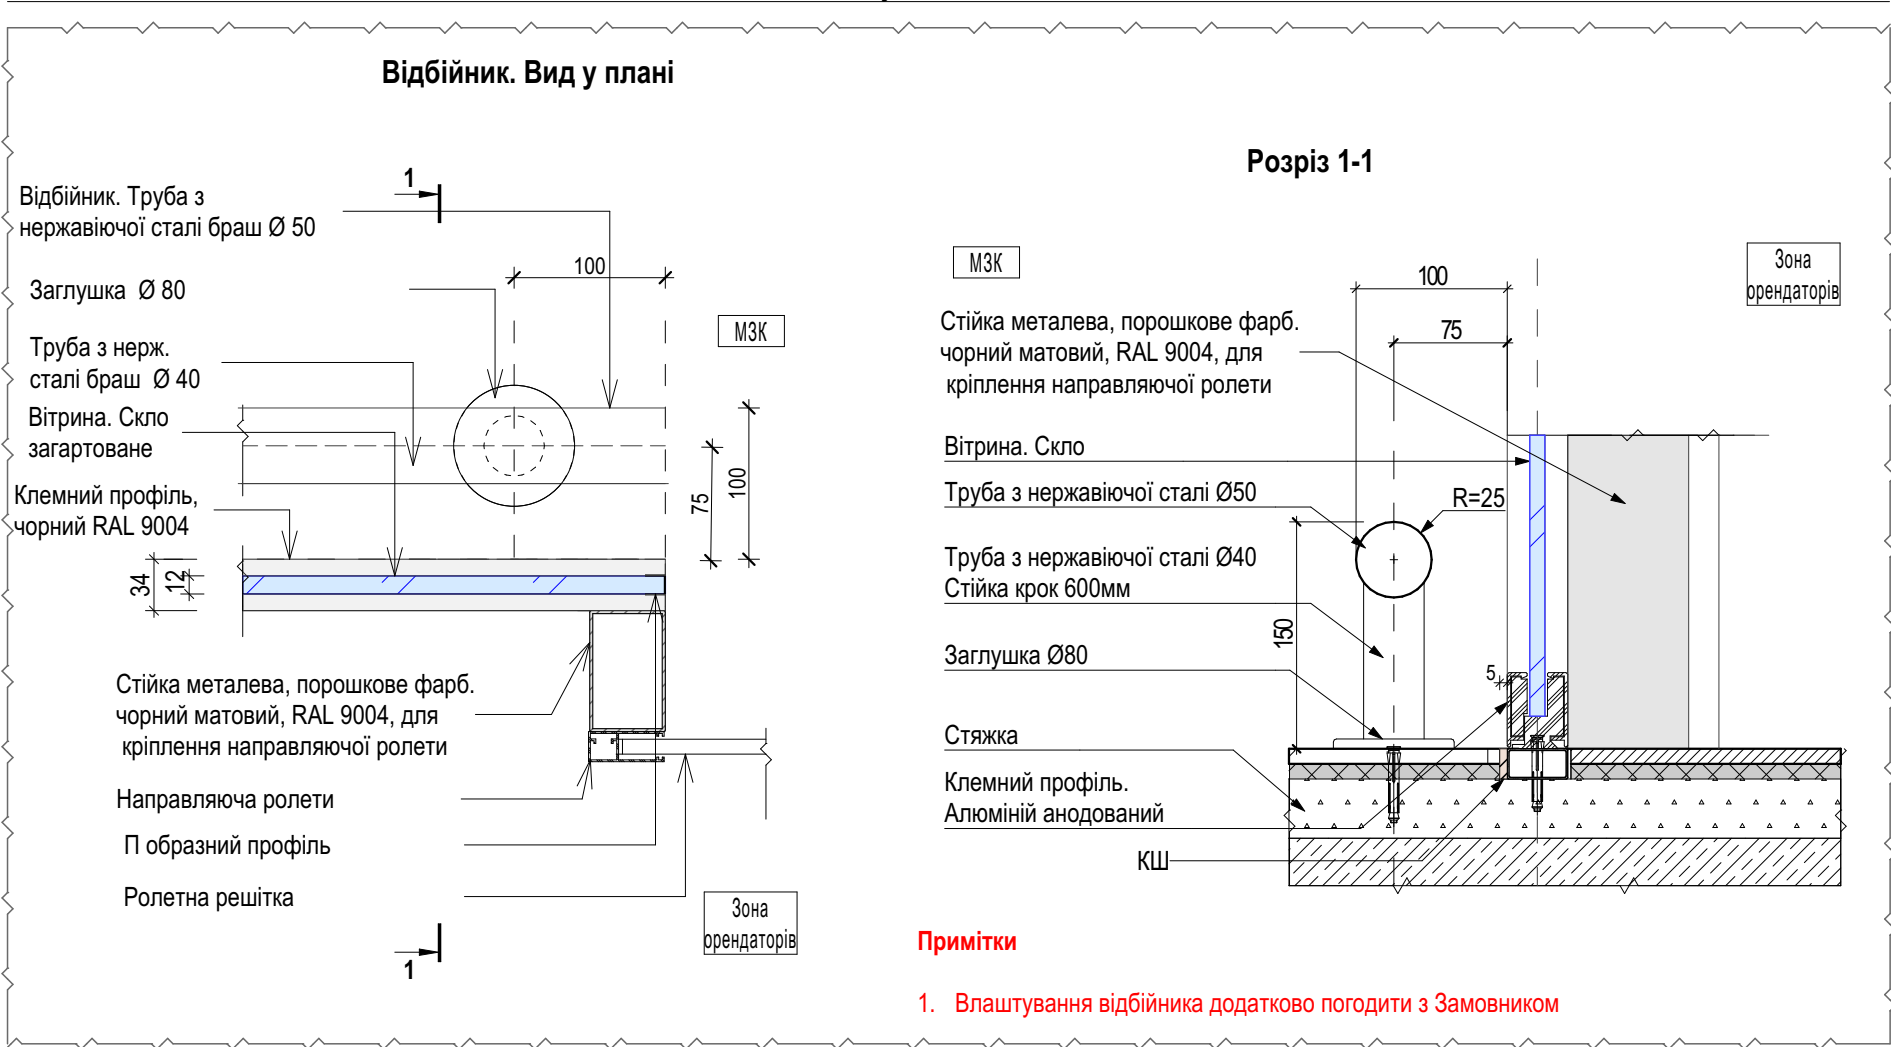


Примітки

1. Стійки ролет виконати з чорного металу з порошковим пофарбуванням, колір - чорний, RAL9004, матовий. Січення стійок прийняти за розрахунком підрядника.
2. За потреби погодити з замовником та додати відбійник, вздовж всього скління.
3. Колір направляючих ролет та ролетного полотна - чорний, RAL9004, матовий. Чарунку полотна ролет прийняти по каталогу підрядника та затвердити за реальним зразком з Дизайнером та Замовником.
4. Підконструкції КМ вітрин та ролет розробляються підрядною організацією з урахуванням інженерних мереж. При конфлікті КМ з інженерними мережами виконати зведені креслення та погодити з Генпроектувальником, Дизайнером та Замовником.
5. Товщину скла 10-12*мм визначити за розрахунком підрядної організації та погодити з Замовником.
6. Колір клемного профілю вітрин - чорний, RAL9004, матовий. Погодити за реальним зразком.

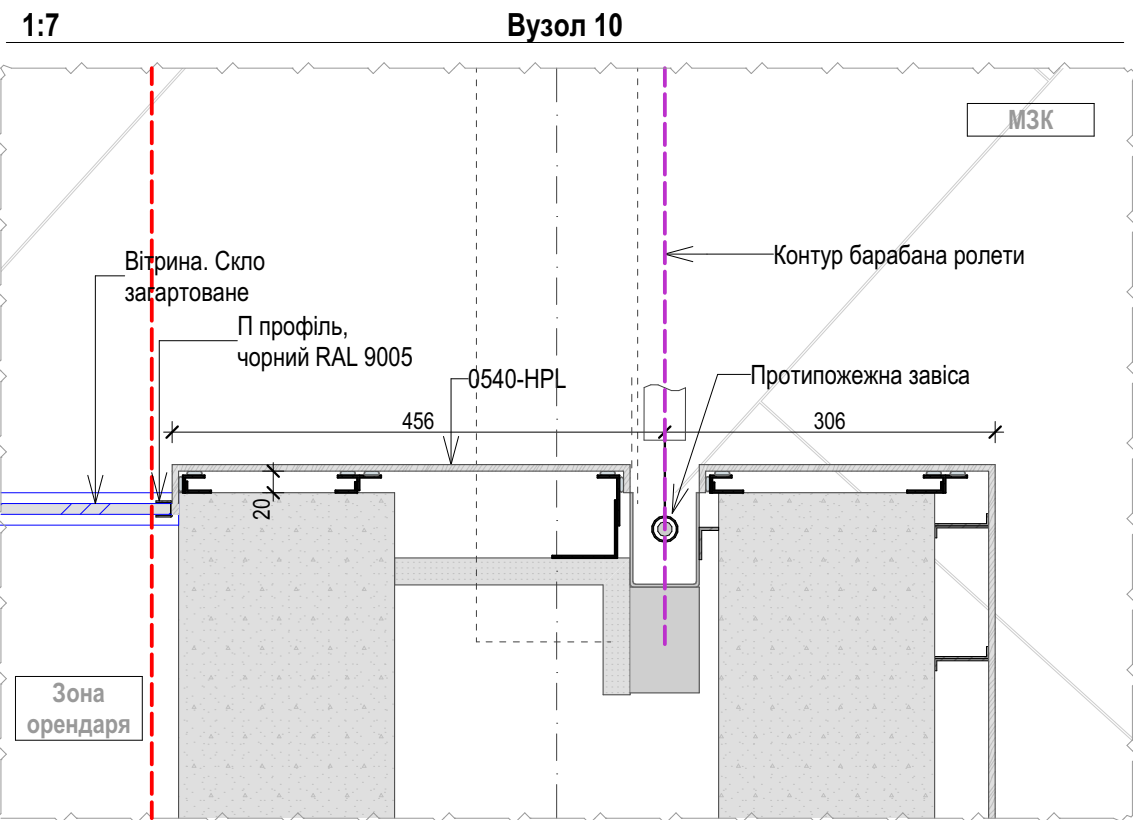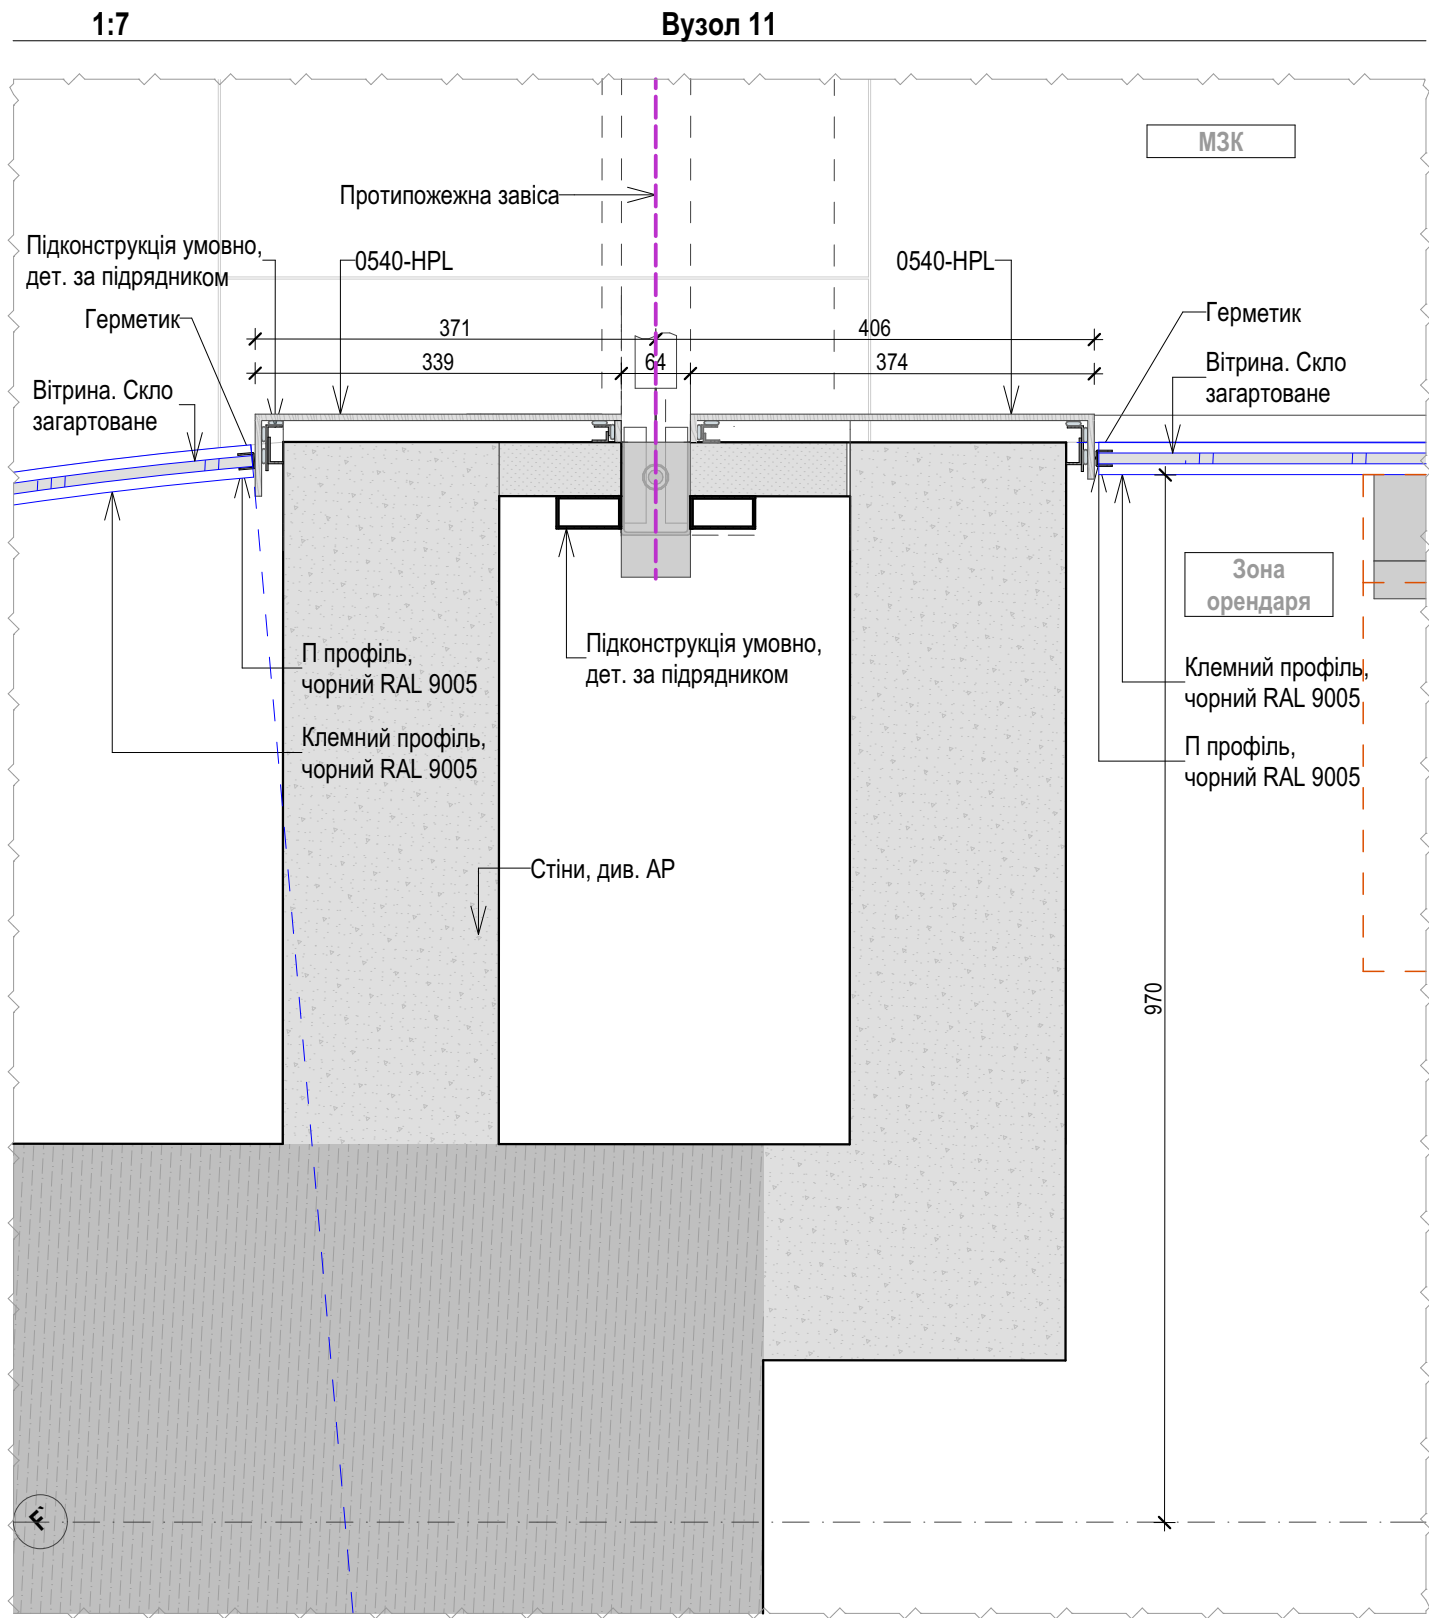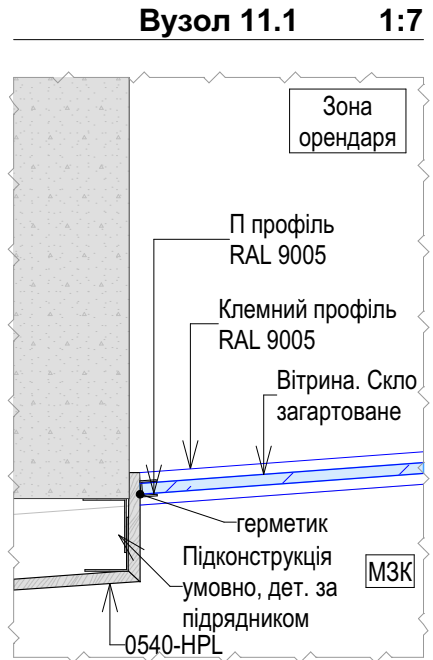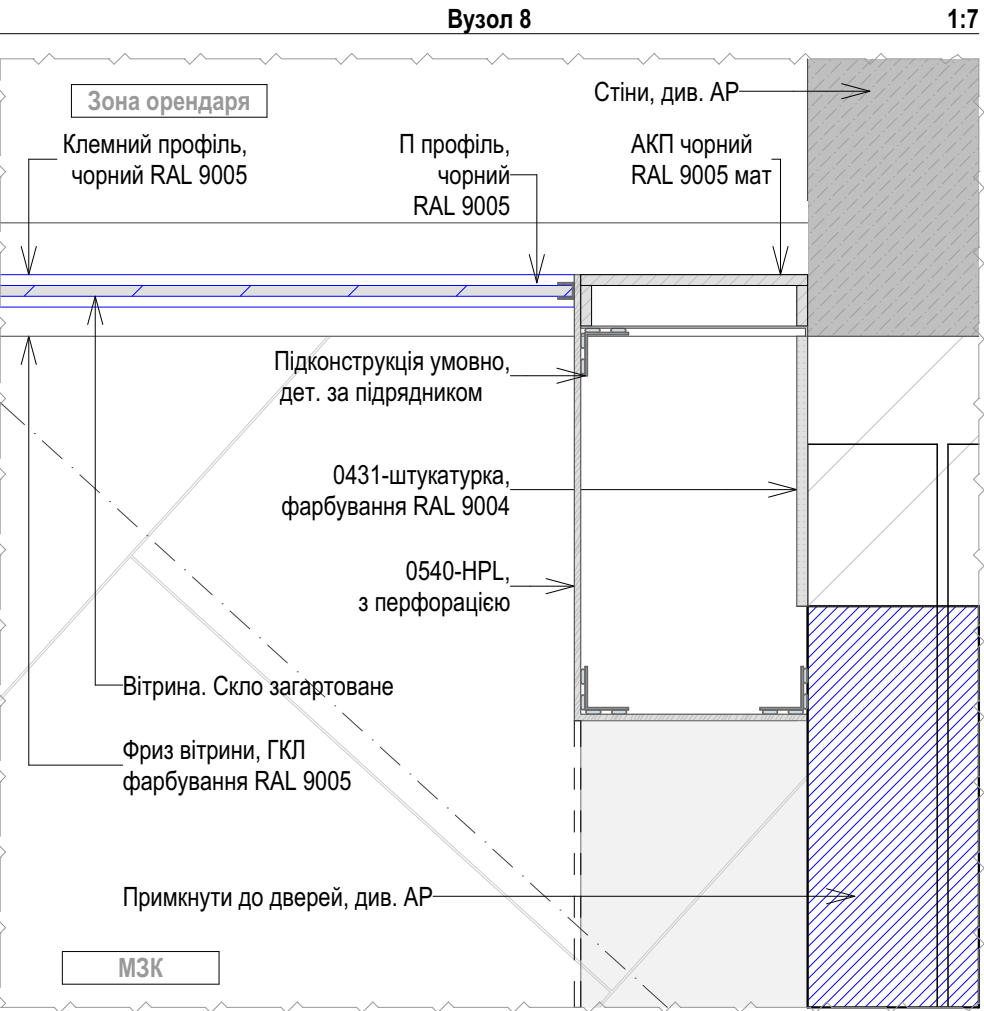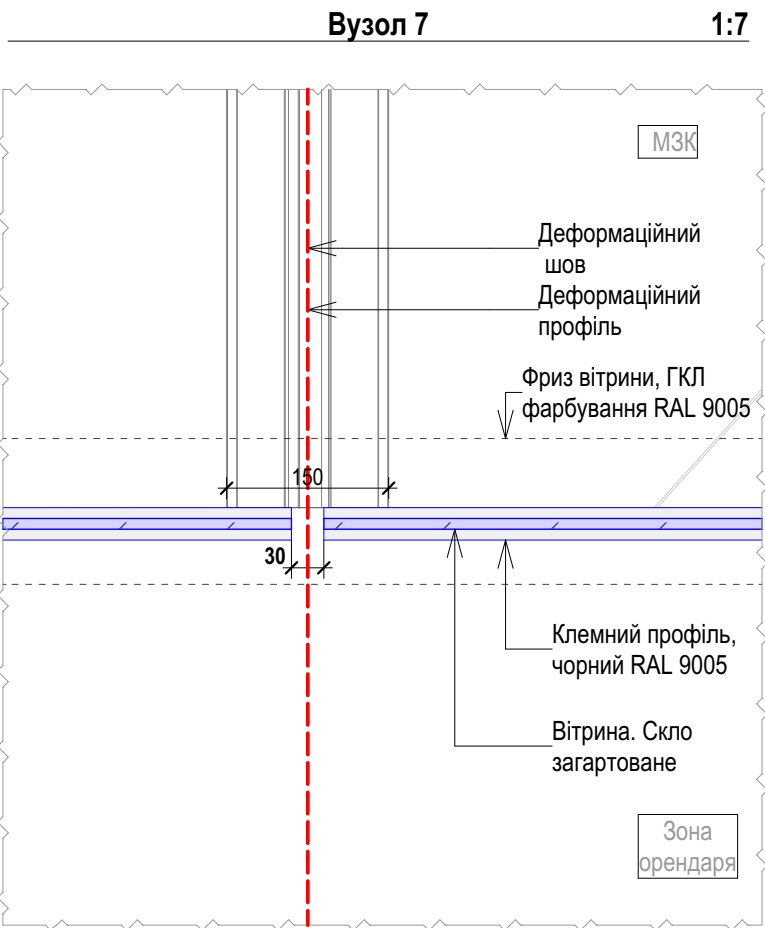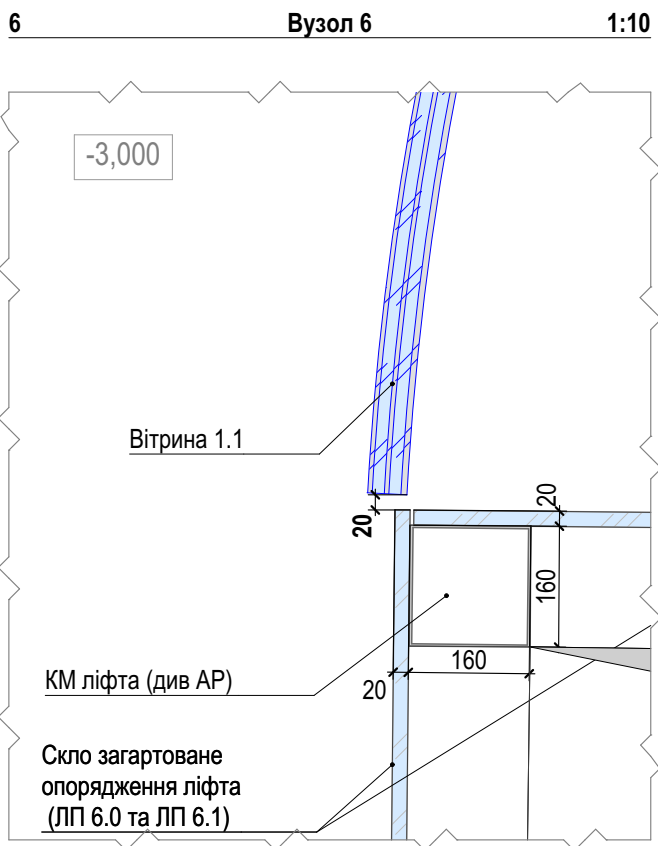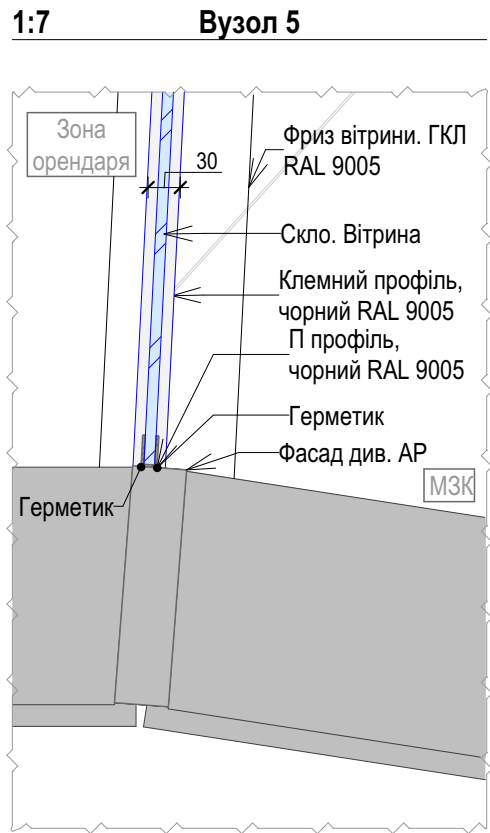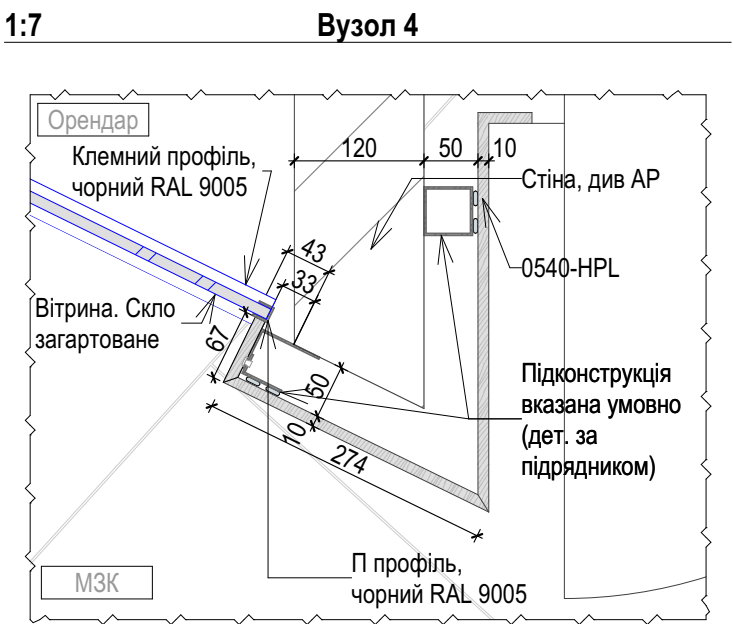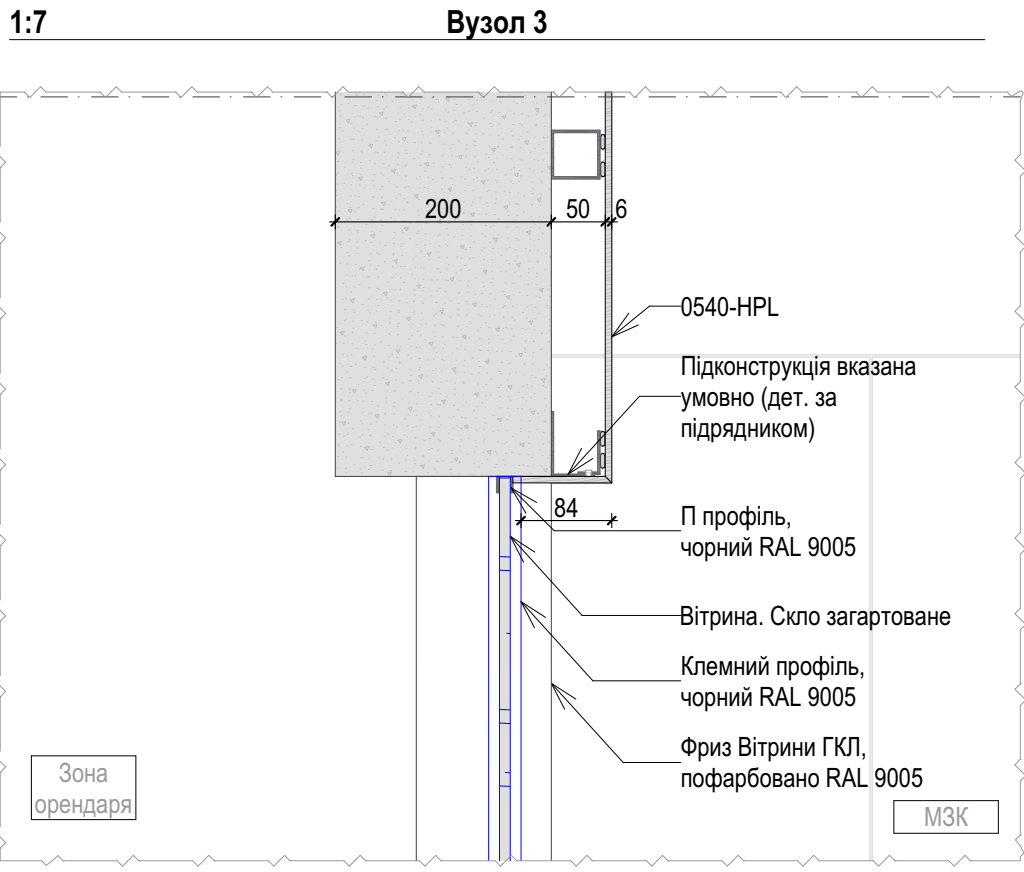


- Примітки:**
1. Підконструкції вітрин, стін розробляються підрядною організацією. Всі розміри та габарити підконструкції залежать від монтажних підконструкцій підрядника.
 2. Підконструкцію кріплення пожежної штори погодити з підрядником додатково.
 3. Перед виконання монтажних робіт погодити з архітектором.
 4. Колір клемного профілю чорний RAL 9005.
 5. П профілю чорний RAL 9005.
 5. Для облицювання торця стін орендаря, використати АКП чорного кольору.

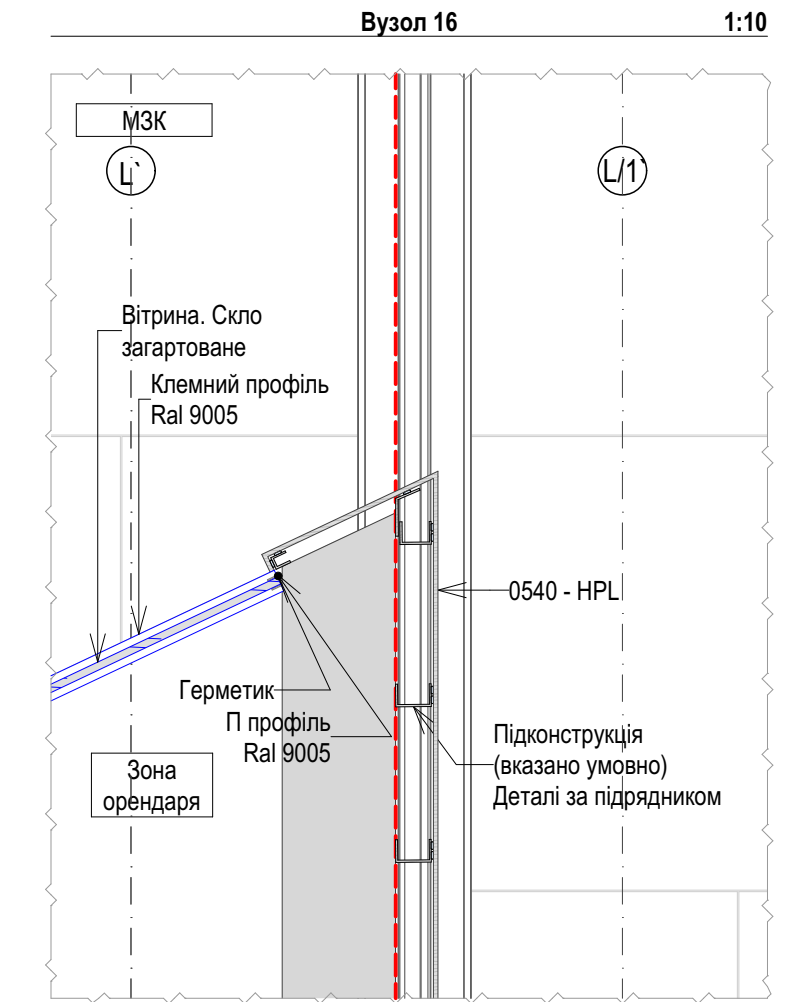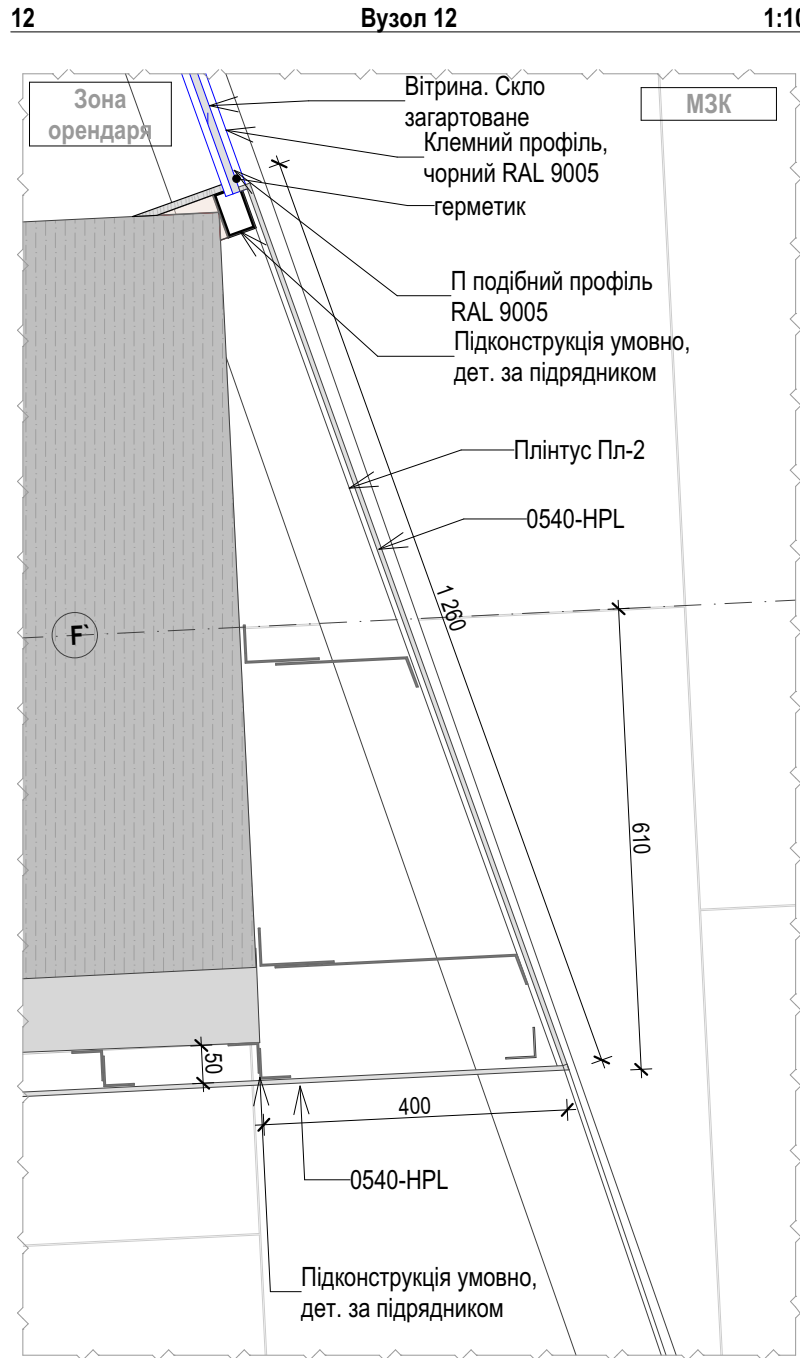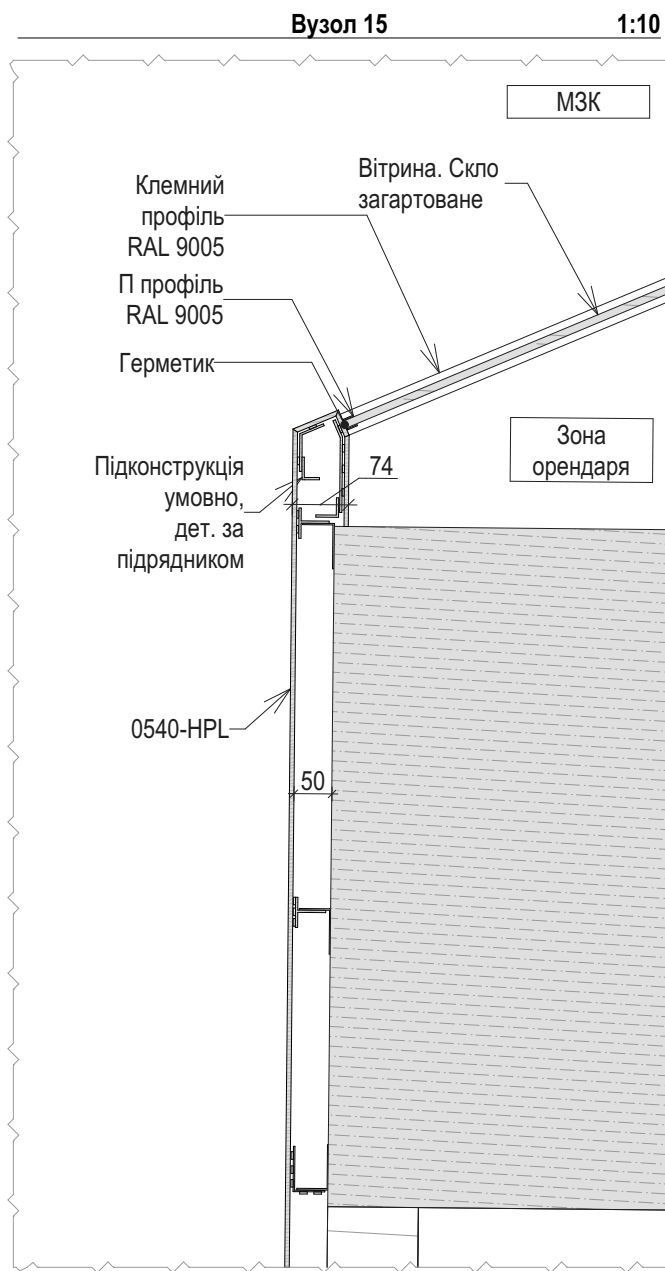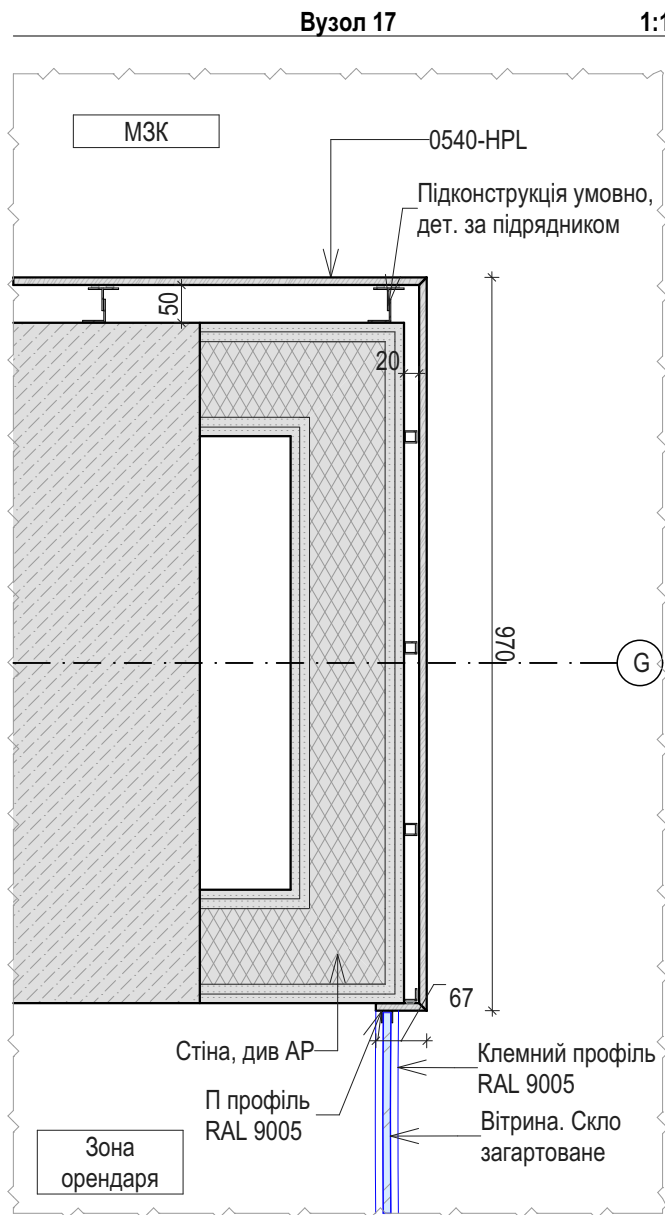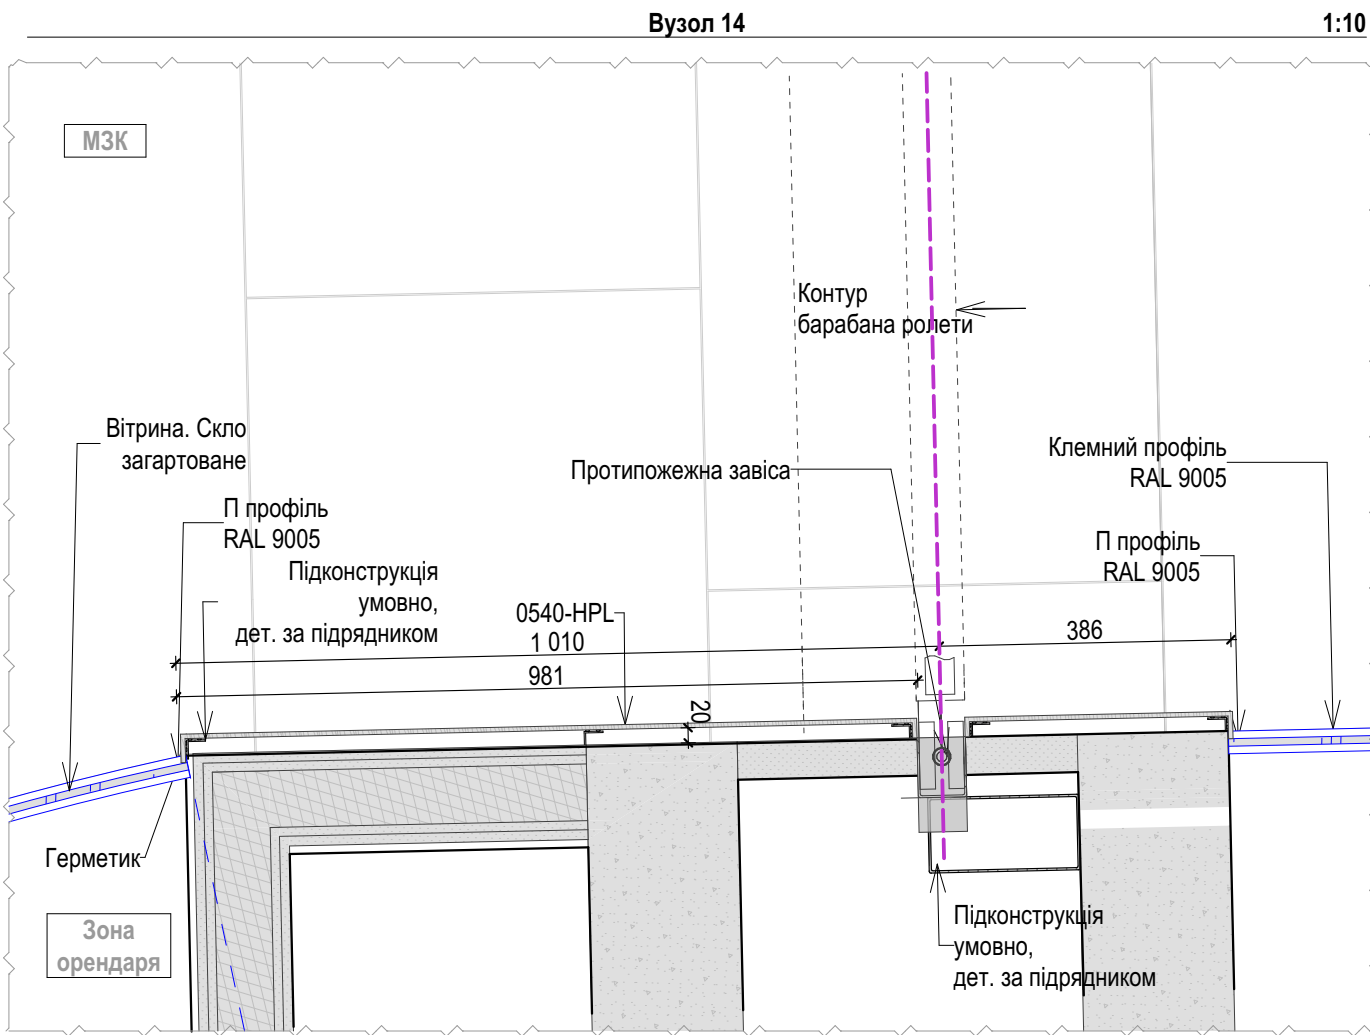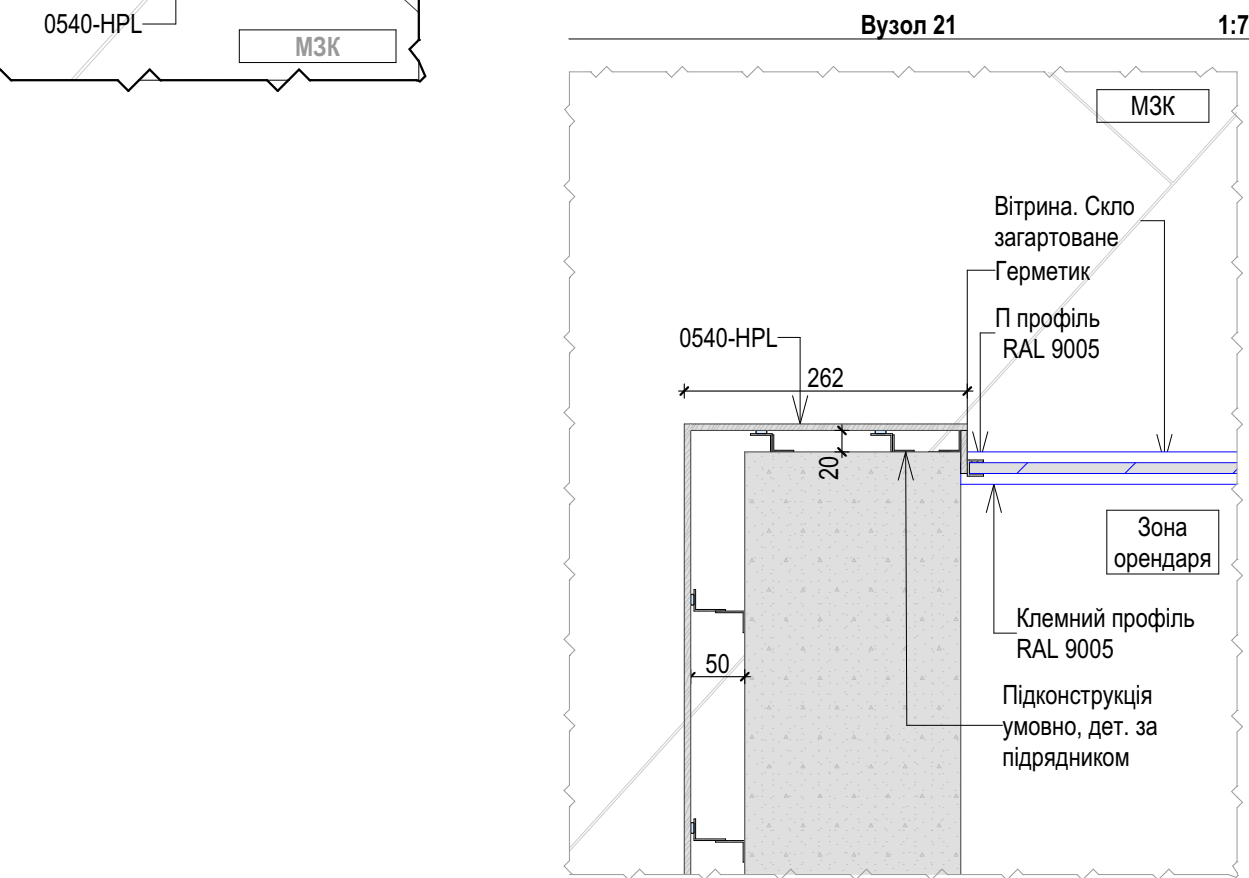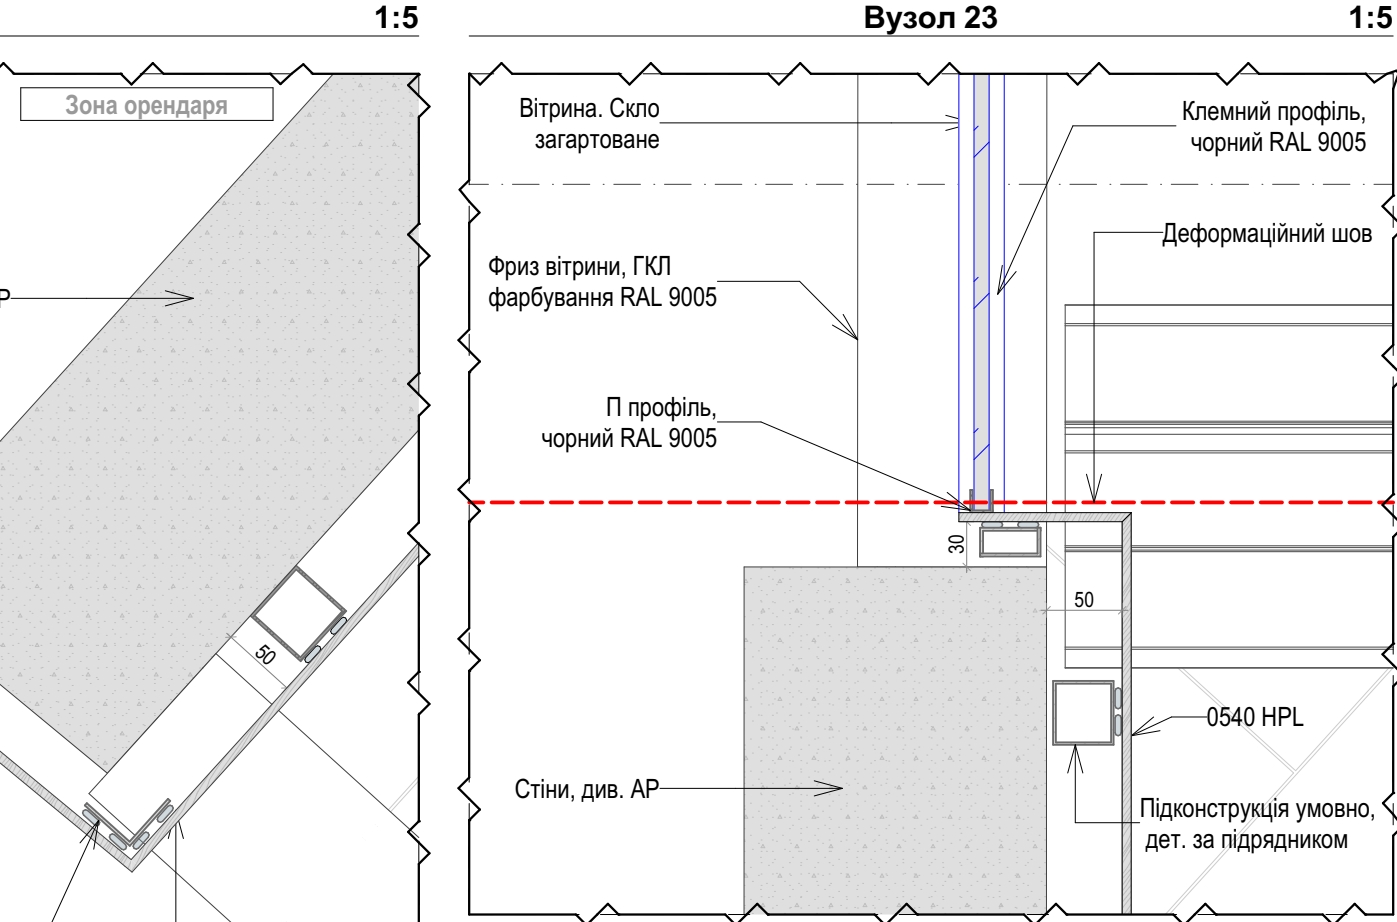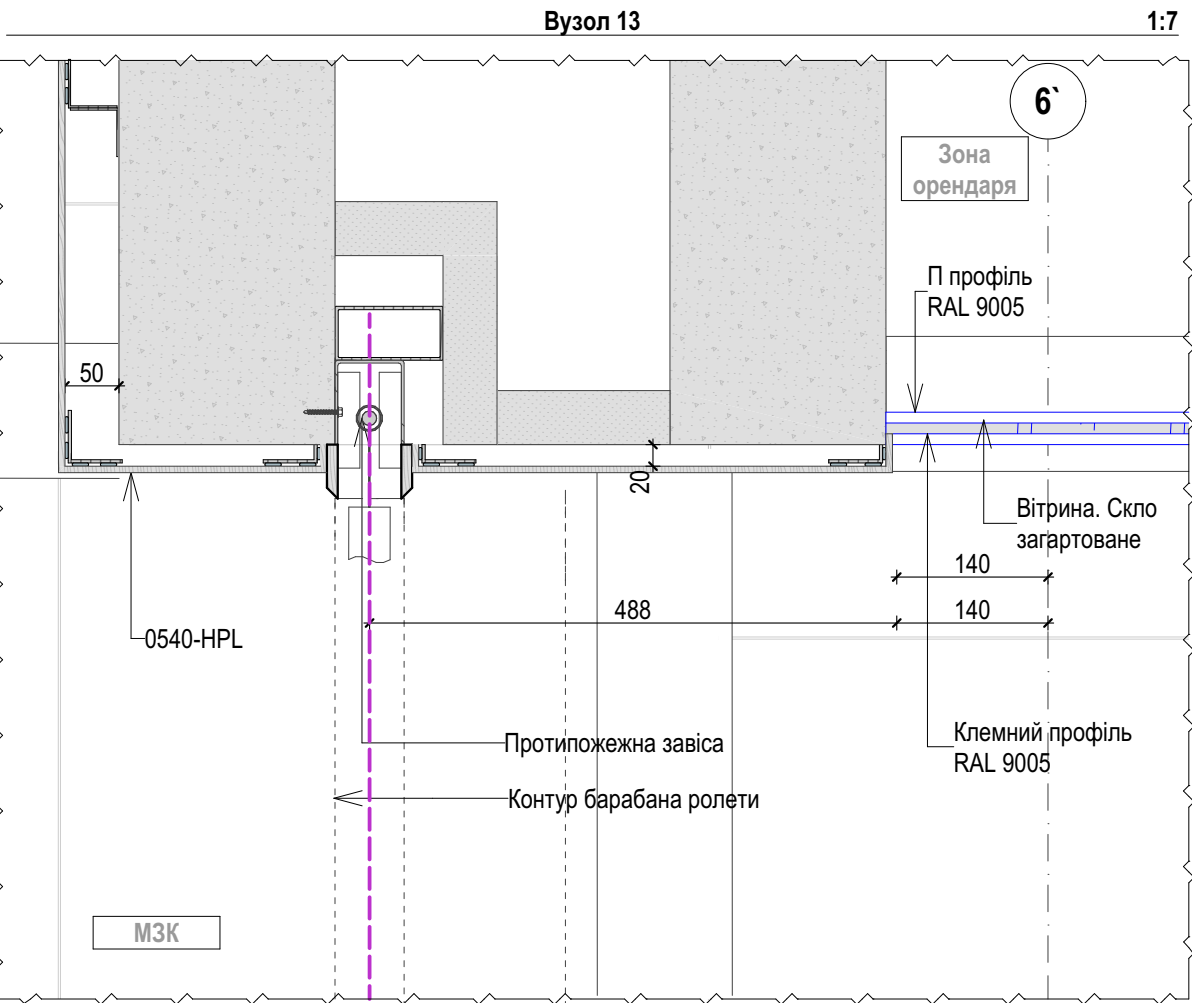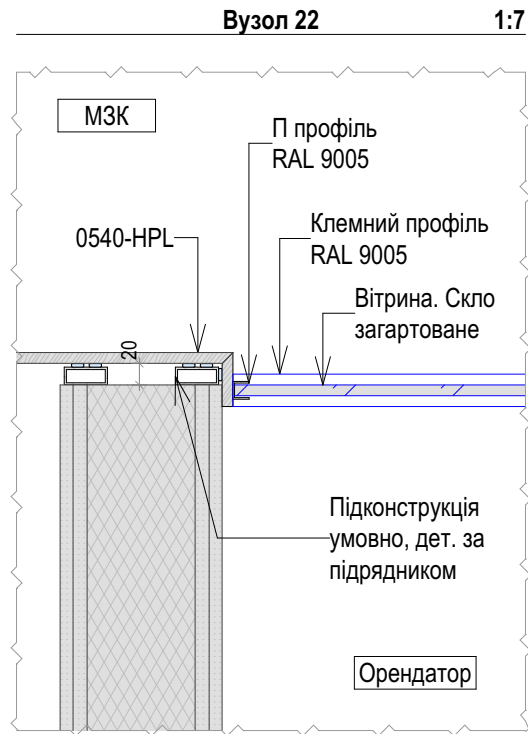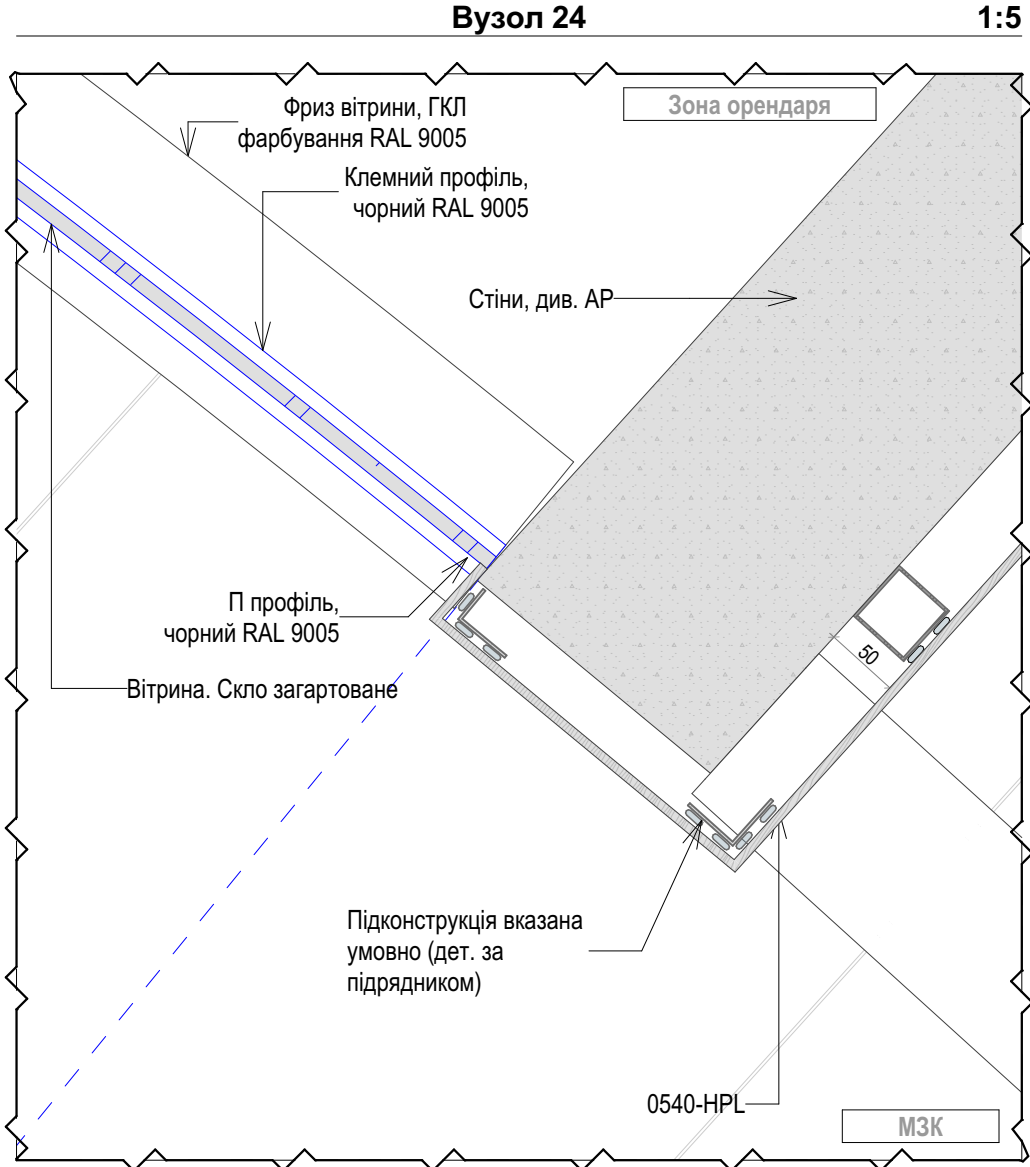


Примітки:
1. Підконструкції вітрин, стін розробляються підрядною організацією. Всі розміри та габарити підконструкції залежать від монтажних підконструкцій підрядника.
2. Кріплення направляючої стійки протипожежної штори показані умовно, дет. за підрядником.
3. Підконструкція умовно, дет. за підрядником.

Типовий вузол монтажу верхнього клеменного профілю вітрин В-1, В-2, В-3, В-4

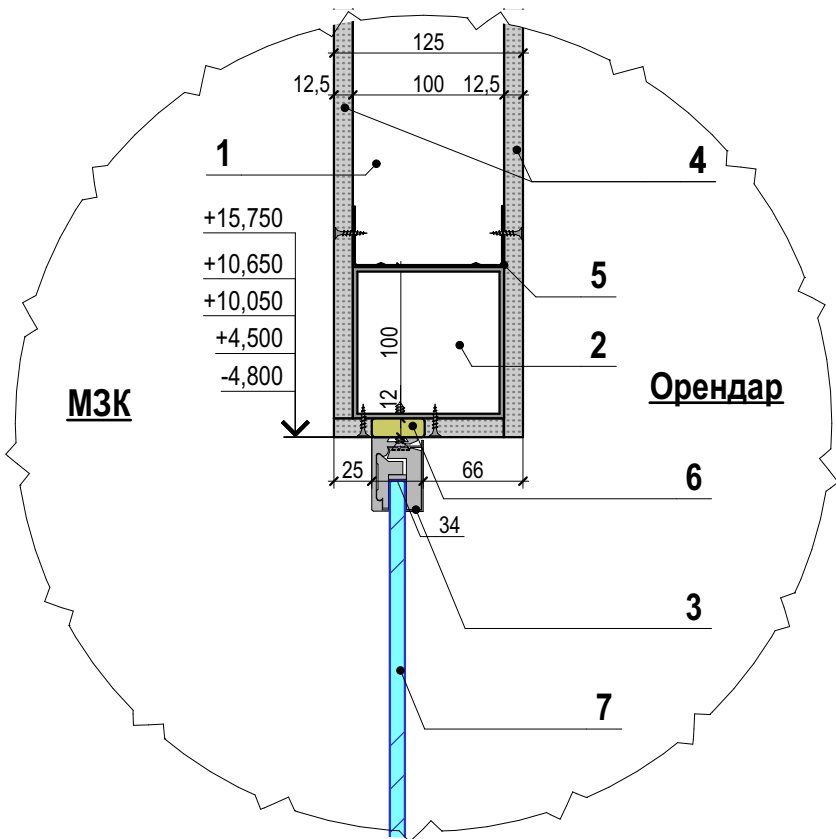


1. Підконструкція вітрин, вертикальна труба 100х100х3*мм; Див. КМ
2. Підконструкція вітрин, горизонтальна труба 100х100х3*мм; Див. КМ
3. Клемний профіль, чорний, RAL 9004, матовий;
4. ГКЛ (див. вимоги пож.концепції), фарбування: чорний, RAL 9004, матовий;
5. Профіль Кнауф;
6. Комплекуюча прокладка (за підрядником);
7. Скло вітрин орендаря, 12* мм

Типовий вузол монтажу вітрин В-1.1

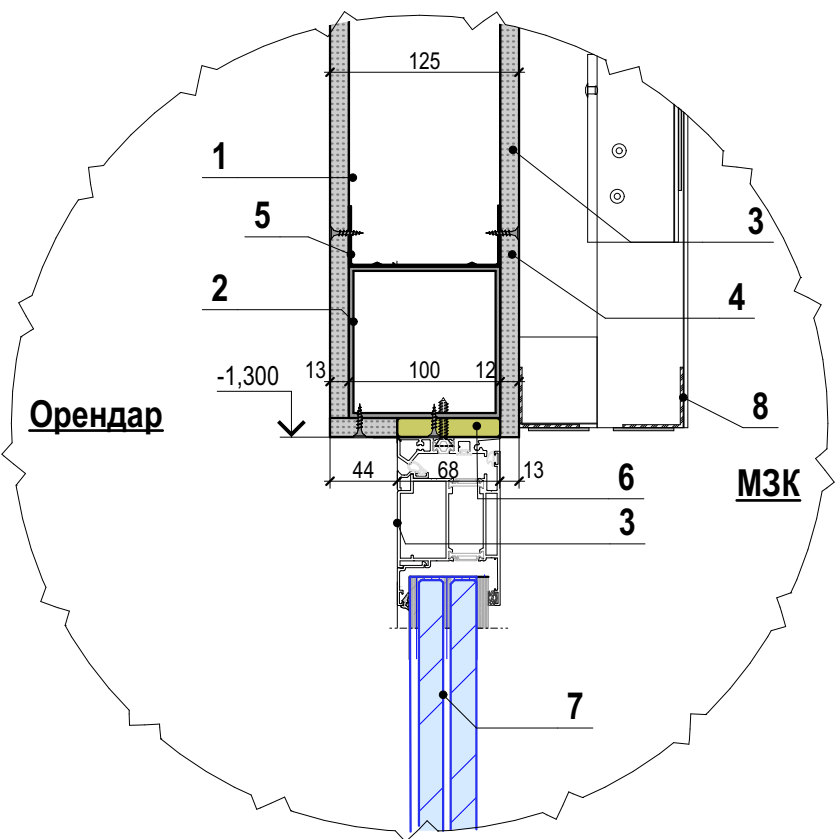


1. Підконструкція вітрин, вертикальна труба 100х100х3*мм; Див. КМ
2. Підконструкція вітрин, горизонтальна труба 100х100х3*мм; Див. КМ
3. Профіль, чорний, RAL 9004, матовий;
4. ГКЛ (див. вимоги пож.концепції), фарбування: чорний, RAL 9004, матовий;
5. Профіль Кнауф ;
6. Комплекуюча прокладка (за підрядником);
7. Скло вогнотійке (огороження атриуму)
8. Фриз

Типовий вузол монтажу вивіски вітрин В-1, В-2, В-3, В-4

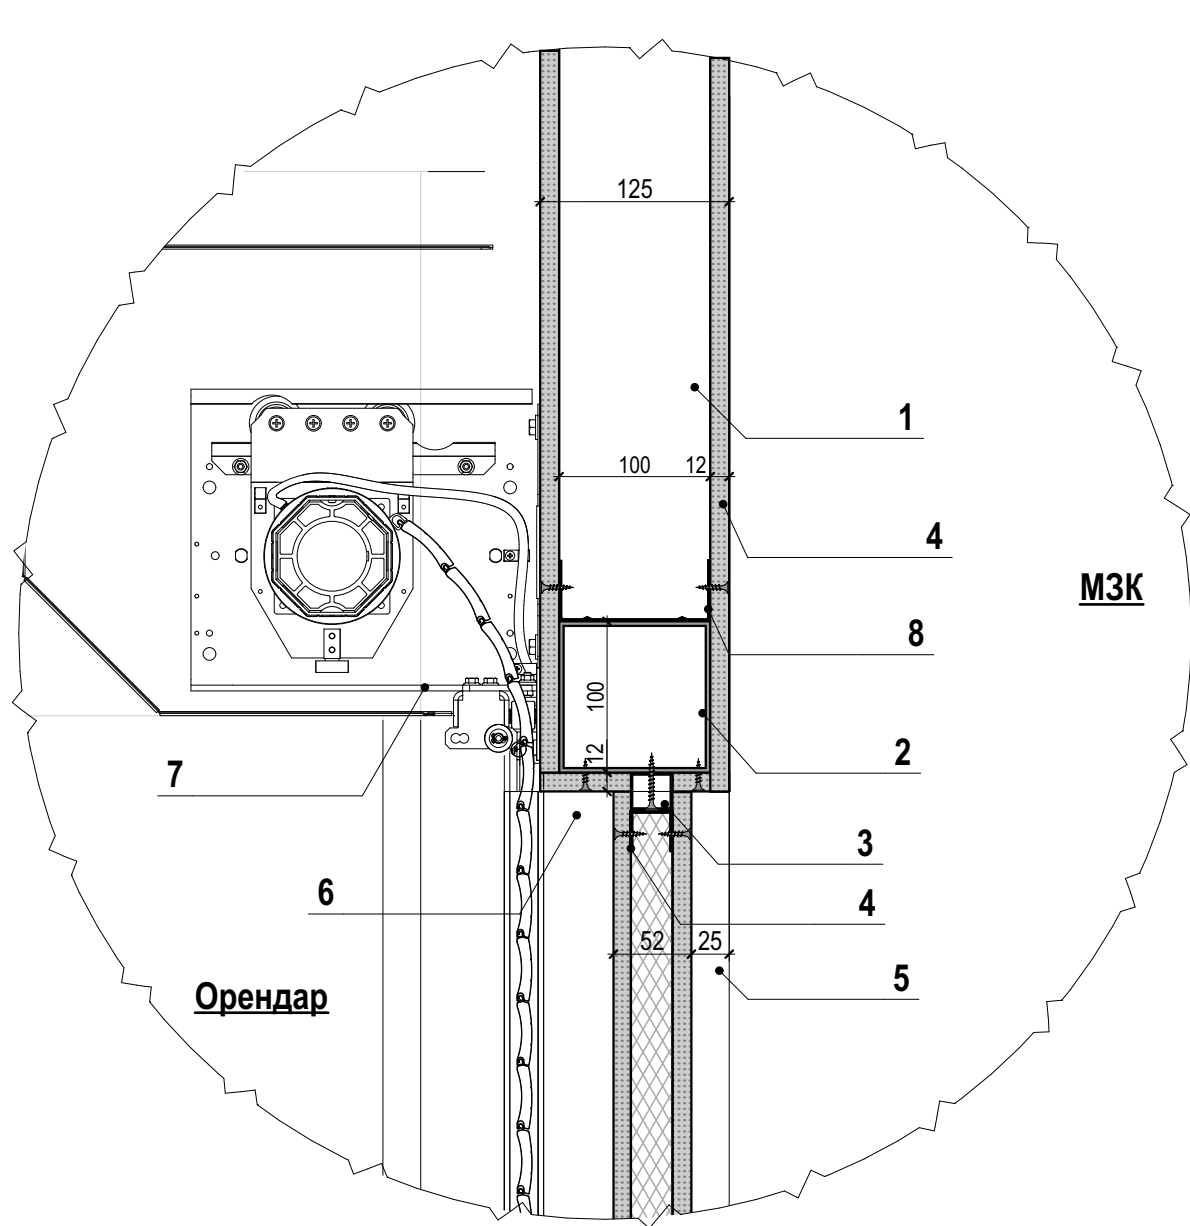


1. Підконструкція вітрин, вертикальна труба 100х100х3*мм; Див. КМ
2. Підконструкція вітрин, горизонтальна труба 100х100х3*мм; Див. КМ
3. Підконструкція для вивіски ГКЛ коробу, горизонтальна труба 25х25мм;
4. Профіль для гіпсокартону UD 27;
5. ГКЛ 1 лист (див. вимоги пож.концепції), фарбування: чорний, RAL 9004, матовий;
6. Стійки вітрини порошкове фарбування чорний, RAL 9004, матовий;
7. Ролет вітрини чорний, RAL 9005, матовий; (розташування умовне)
8. Профіль для гіпсокартону UW 100

Типовий вузол монтажу нижнього клеменного профілю вітрин В-1, В-2, В-3, В-4


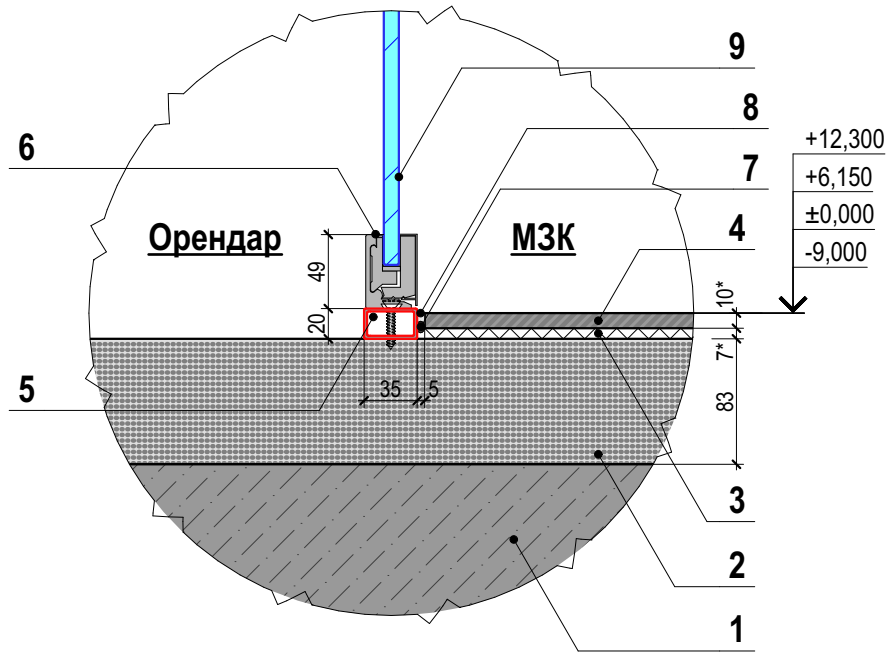


1. Існуючий бетон (див. АР та КЖ);
2. Шліфована цементно-піщана стяжка (див. АР та КЖ);
3. Клейова суміш CM-117 про 4-7* мм (або аналог);
4. Керамограніт (див. АІ-2 Підлоги);
5. Закладна під клеменний профіль, труба 20х35х3*мм;
6. Клемний профіль, чорний, RAL 9004, матовий;
7. Ущільнювач з пінополістеролу Ø6;
8. Герметик Dow Corning (або аналог);
9. Скло вітрин орендаря, 10-12* мм

Типовий вузол монтажу вітрин В-1.1

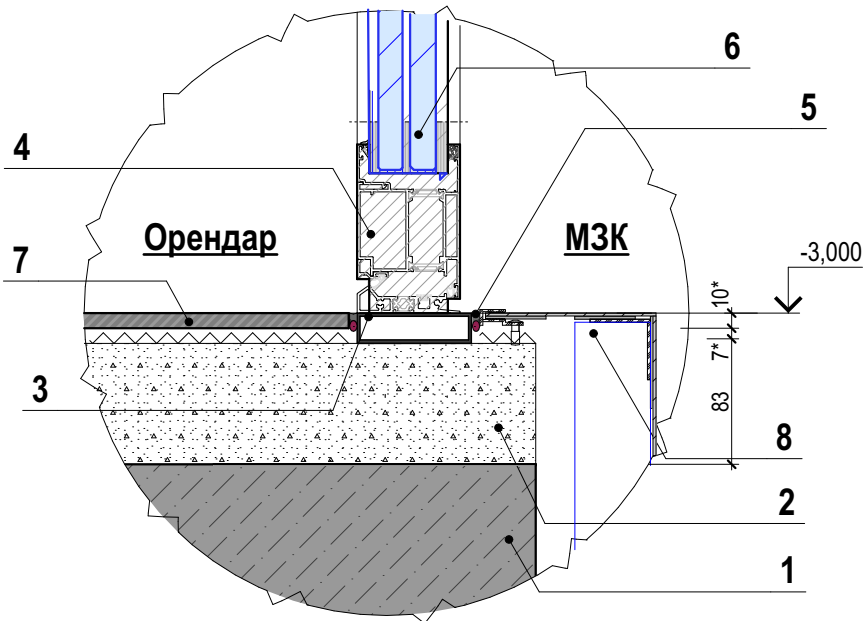

1. Існуючий бетон (див. АР)
2. Шліфована цементно-піщана стяжка (див. АР);
3. Закладна під профіль, труба ;
4. Профіль, чорний, RAL 9004, матовий;
5. Герметик ;
6. Скло вітрини В-1.1
7. Облицювання підлоги за орендарем
8. Фриз

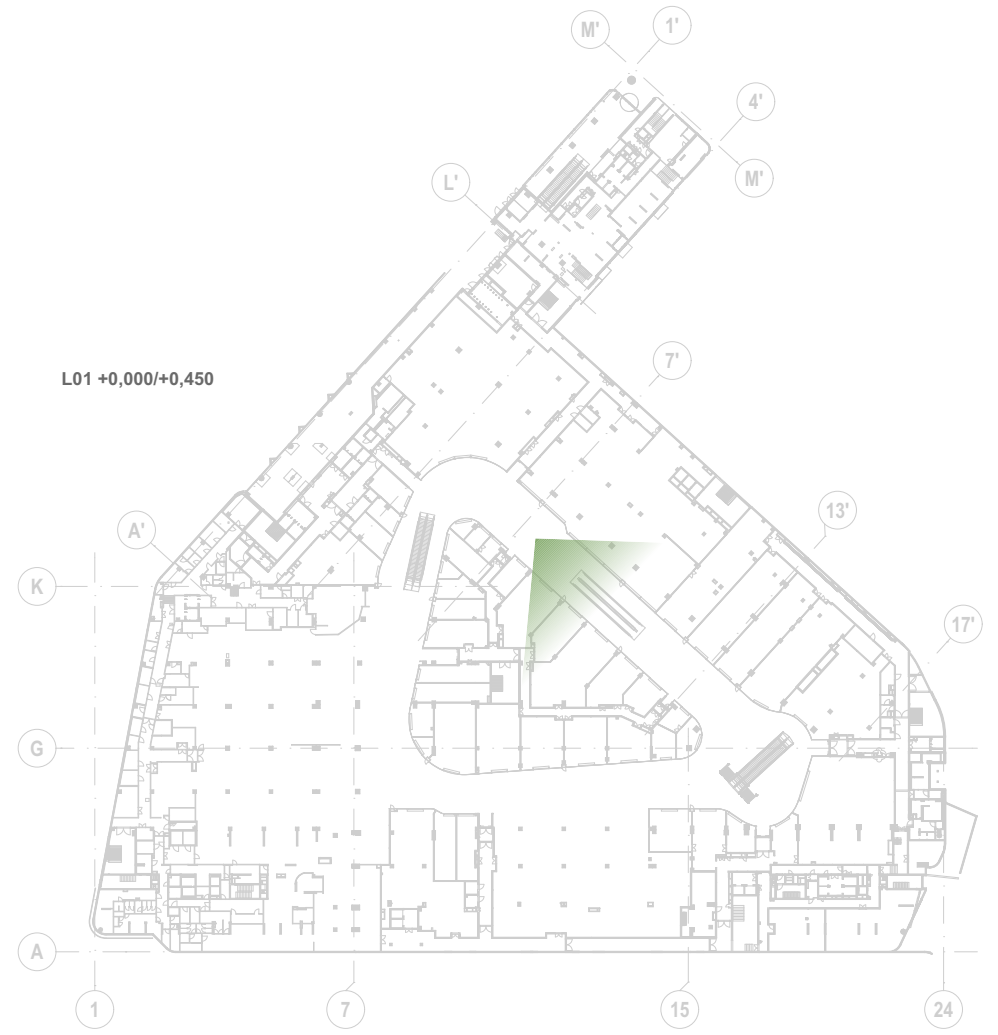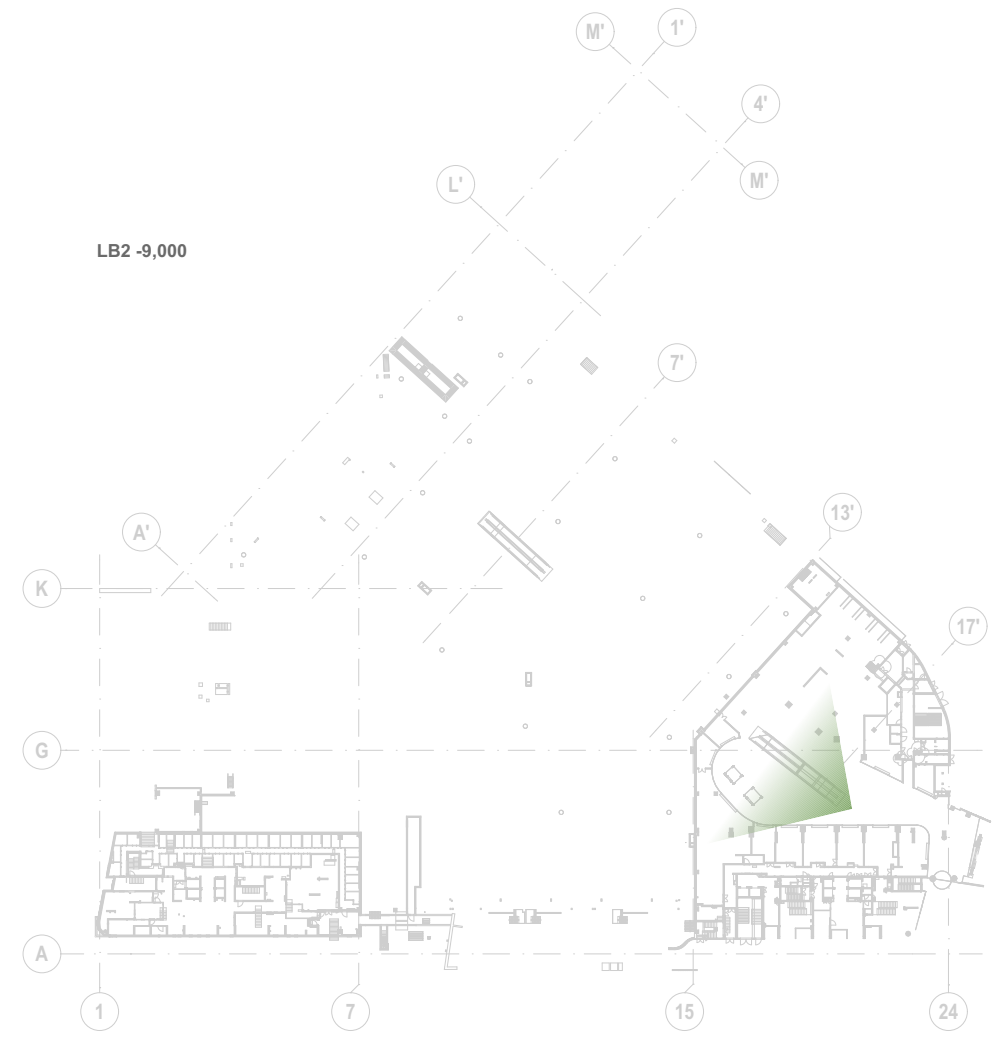

Примітки:

1. Візуалізація відображає концептуальні рішення та може не співпадати з фінальними кресленнями та реалізацією.