


Відомість креслень

№ п/п	Найменування	Примітки	№ п/п	Найменування	Примітки
1	Відомість креслень		17	Схема підлогового покриття М1:50	
2	Обмірний план М1:50		18	Розрахунок плінтусів М1:50	
3	Схема демонтажу перегородок М1:50		19	Схема оздоблення приміщень М1:50	
4	Схема монтажу перегородок М1:50		20	Розгортка по кухні М1:50	
5	Схема монтажу конструкцій М1:50		21	Схема розкладки плитки ванної кімнати М1:50	
6	Схема розміщення меблів М1:50		22	Розгортка стін ванної кімнати М1:50	
7	Схема відкриття дверей М1:50		23	Розгортка стіни прихожої 1 М1:20	
8	План сан. технічних виводів М1:50		24	Розгортка стіни прихожої 2 М1:20	
9	Схема розміщення радіаторів М1:50		25	Розгортка стіни прихожої 3 М1:20	
10	Схема геометрії стелі М1:50		26	Розгортка стіни кухні М1:20	
11	Розрізи по стелі		27	Розгортка стіни спальні 1 М1:20	
12	Схема розміщення освітлювальних приладів М1:50		28	Розгортка стіни спальні 2 М1:20	
13	Схема розміщення груп вимикачів М1:50		29	Розгортка стіни спальні 3 М1:20	
14	Специфікація вимикачів		30	Специфікація оздоблювальних матеріалів по приміщенням	
15	Схема розміщення груп розеток М1:50		31	Специфікація підлогового покриття	
16	Схема розміщення розеток кухні М1:50		32-33	Специфікація освітлювальних приладів	

Розробив	Загребельний Д.		Однокімнатна квартира	"DD-Studio"	
Перевірив	Башинська А.				
№проекта			Відомість креслень	Аркушів	33
				Аркуш	1

Обмірний план М1:50

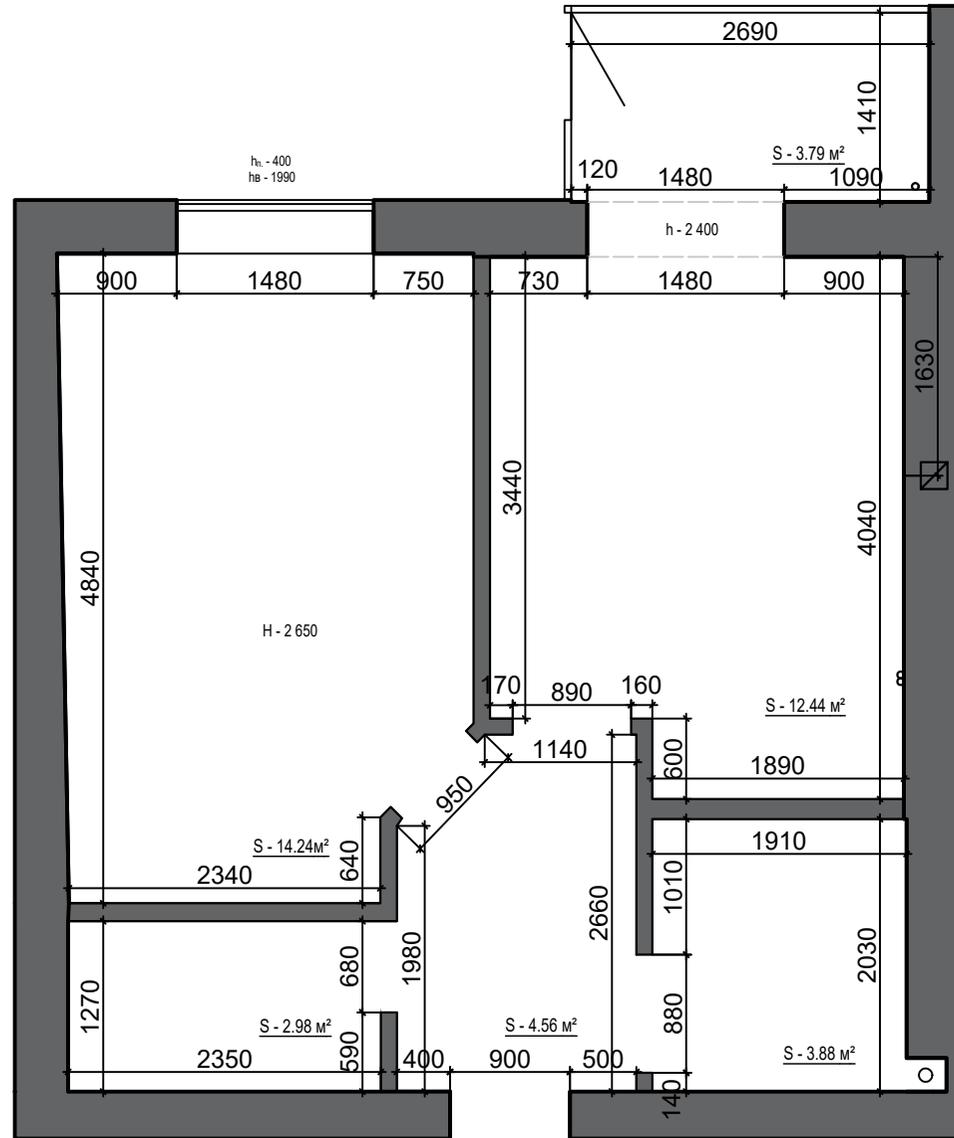


Загальна площа - 41.98 м²

Примітка:

- не користуватись масштабом. Тільки чисельні дані можуть бути взяті з данного креслення.
- креслення є руководством для того виду робіт, для якого воно виконане
- креслення розглядати комплексно
- внесення змін до будь - якої частини неможливе без узгодження з виконавцем проекту.
- При внесенні змін, відповідальність несе виконавця.
- у випадку, коли розміри на кресленні не співпадають з розмірами на об'єкті - ця інформація має бути донесена до проєктанта, який перевірів, чи тягне це за собою зміни в проєкті.

Розробив	Лазарева А.		Однокімнатна квартира	"DD-Studio"
Перевірів	Башинська А.			
№проєкта			Обмірний план М1:50	Аркушів 33 Аркуш 2

Схема демонтажу перегородок М1:50

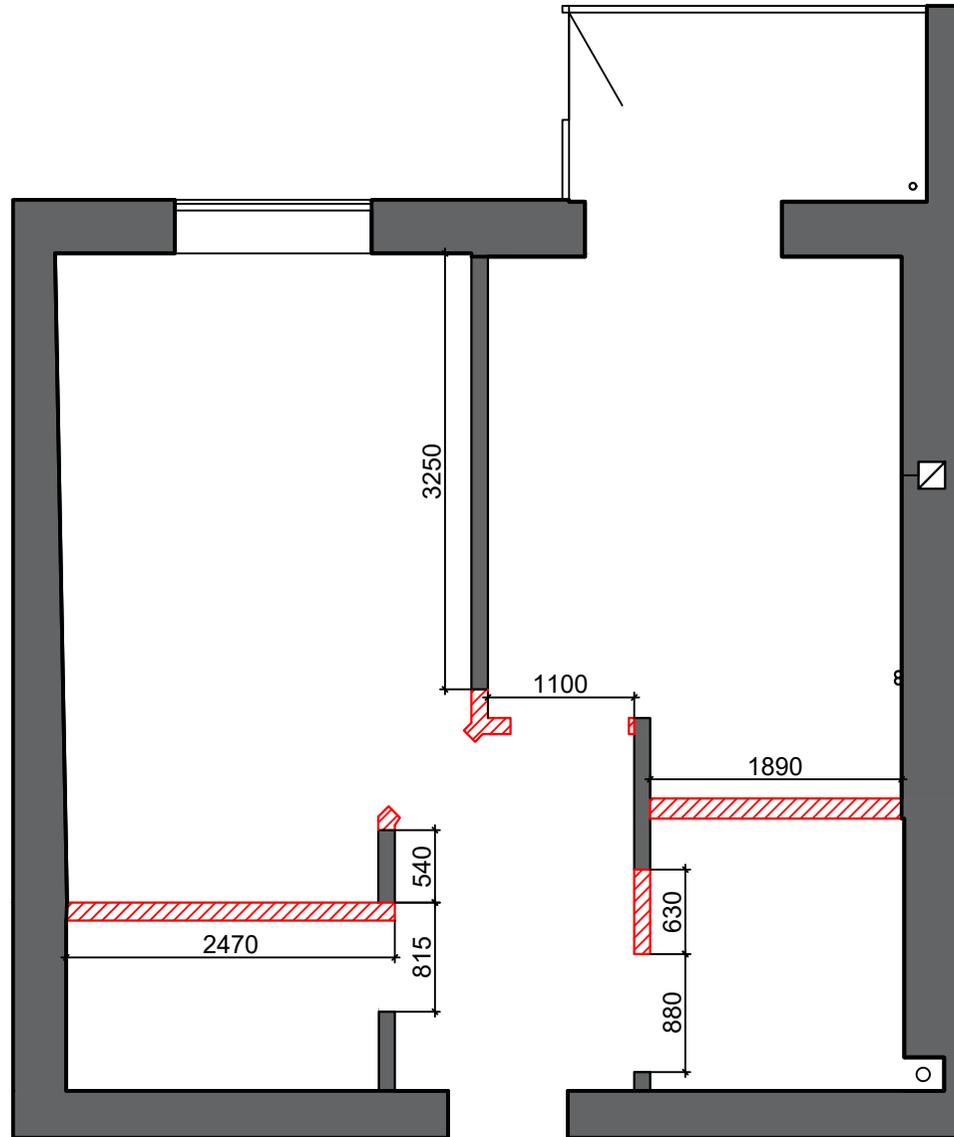


Умовні позначення:



- перегородки, що демонтуються

Розробив	Лазарева А.		Однокімнатна квартира	"DD-Studio"	
Перевірив	Башинська А.			Аркушів	33
№проекта			Схема демонтажу перегородок М1:50	Аркуш	3

Схема монтажу перегородок М1:50

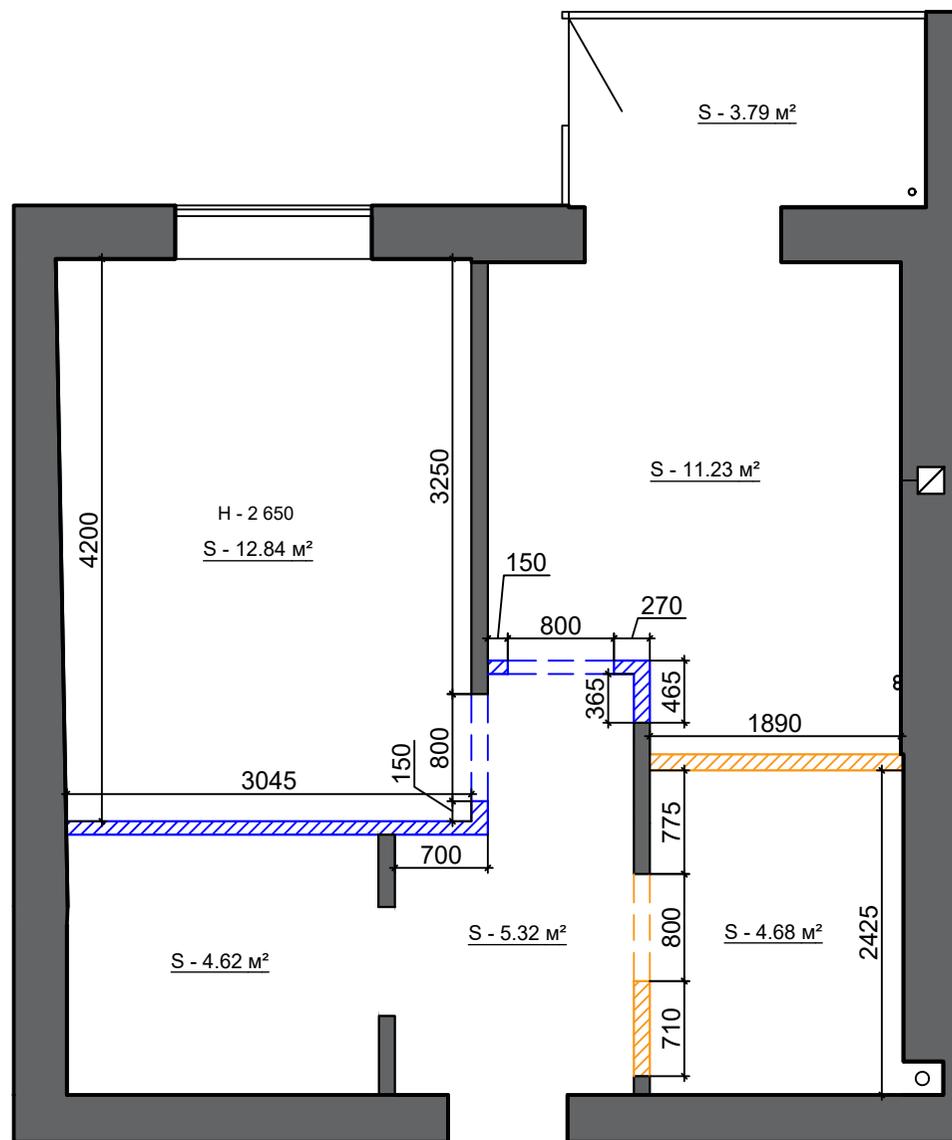

Умовні позначення:




- перегородки, що монтуються піноблок 100 мм



- перегородки, що монтуються цегла 120 мм

Розробив	Лазарева А.		Однокімнатна квартира		"DD-Studio"	
Перевірив	Башинська А.					
№проекта			Схема монтажу перегородок М1:50		Аркушів	33
					Аркуш	4

Схема монтажу конструкцій М1:50

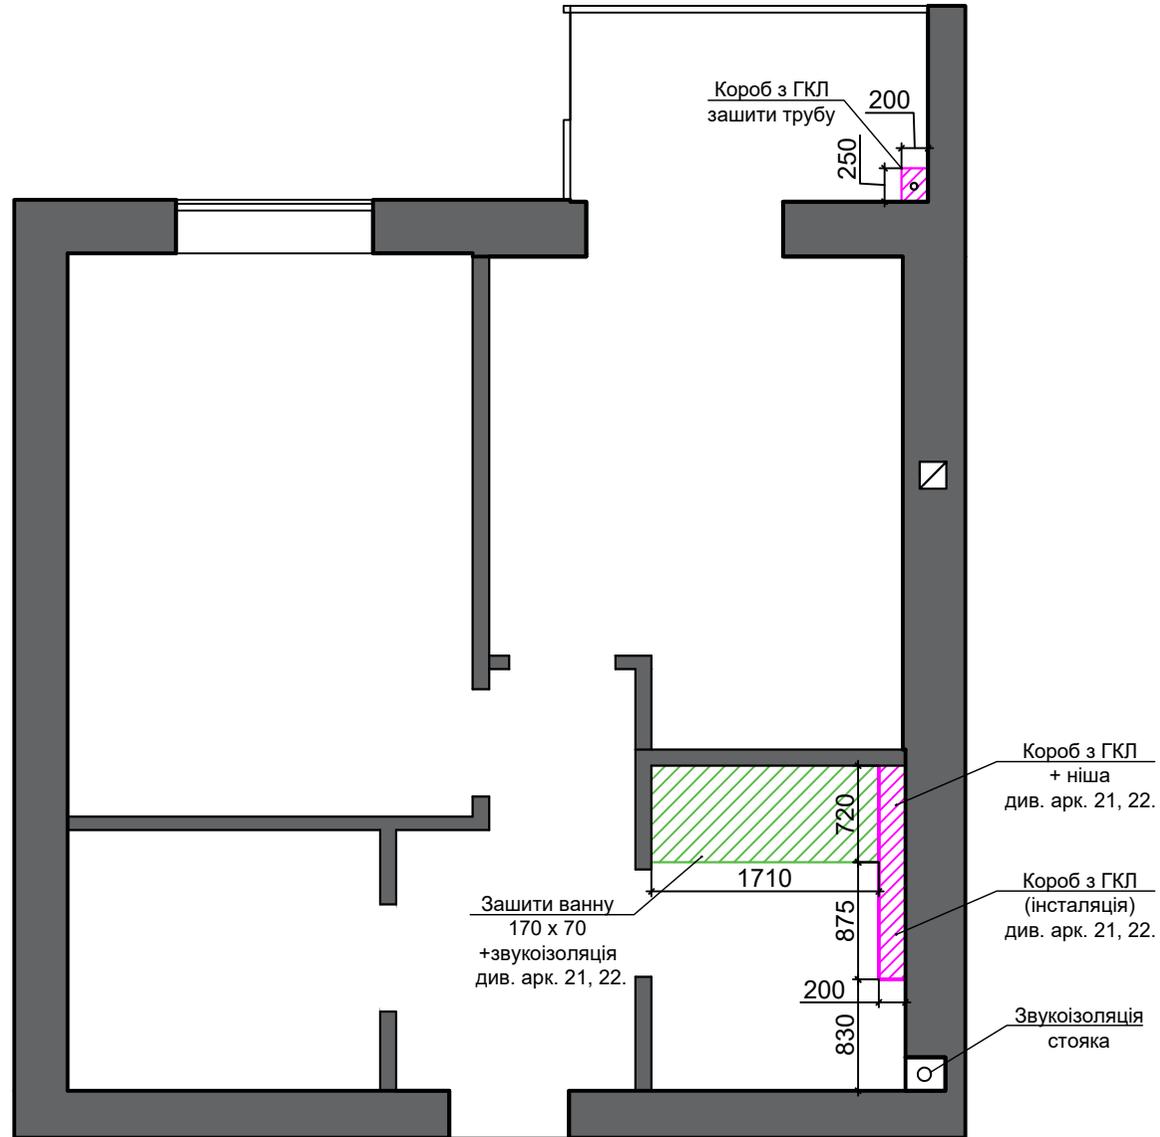

Умовні позначення:




- конструкції, що монтуються

Примітки:

1. Додатково див. візуалізації.

Розробив	Загребельний Д.		Однокімнатна квартира		"DD-Studio"	
Перевірів	Башинська А.					
№проекта			Схема монтажу конструкцій М1:50		Аркушів	33
					Аркуш	5

Схема розміщення меблів М1:50

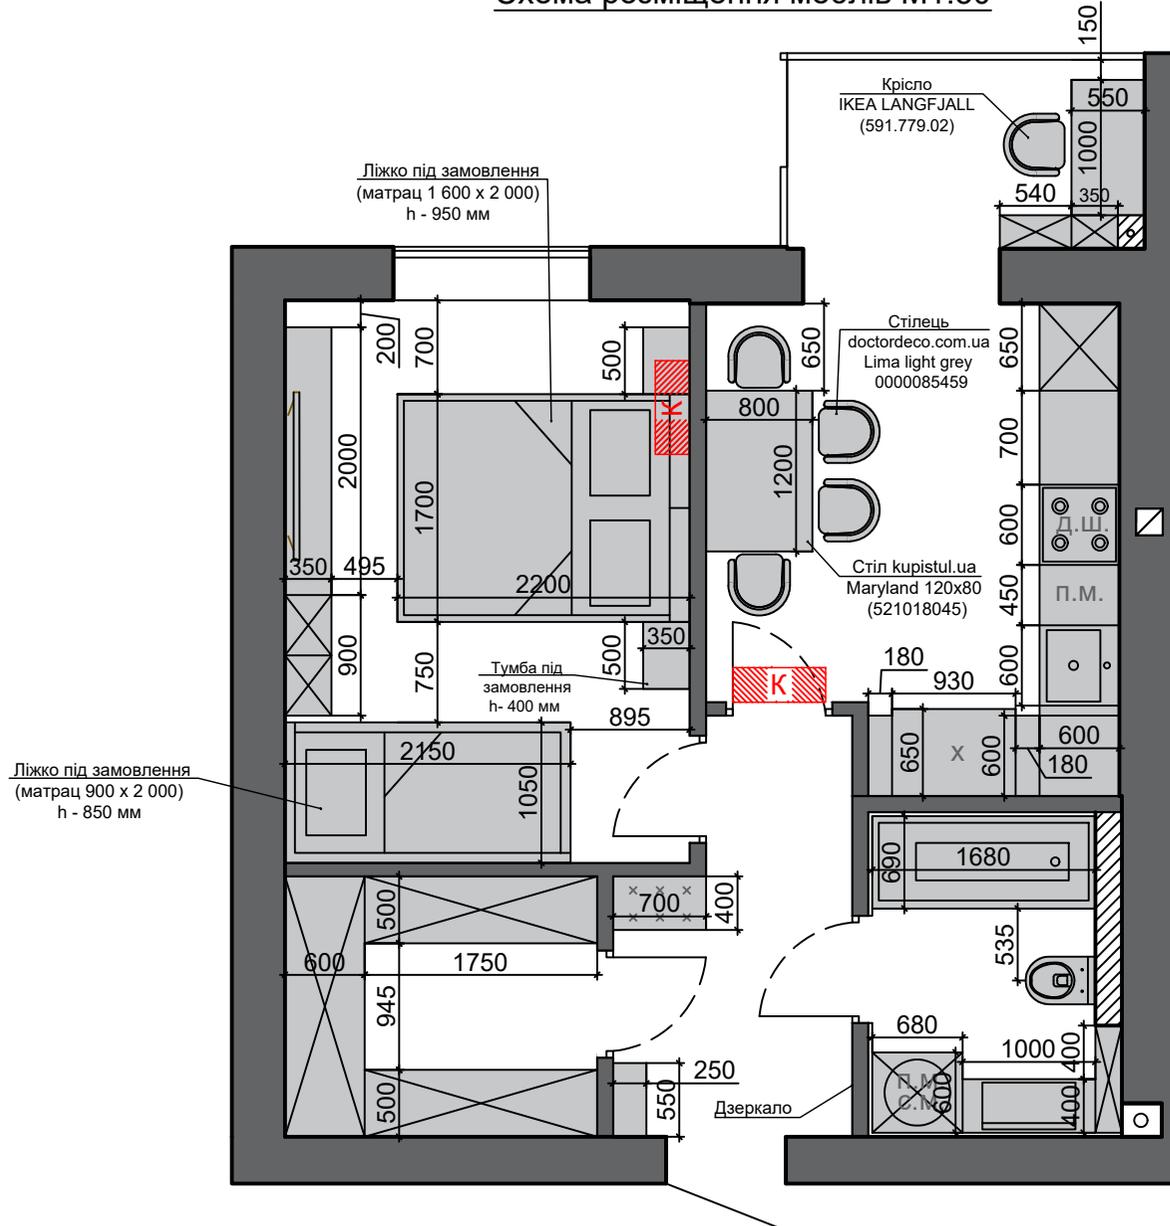


Примітки:

1. Зовнішній вигляд та колір меблів проектується при розробці візуалізацій.
2. Розміри дані в міліметрах, після розробки проекту можуть коливатись незначною мірою від заданих.
3. Розгортку по кухні див. арк. 20.
4. Розкладку плитки та розгортку стін ванної кімнати див. арк. 21, 22.

Розробив	Загребельний Д.	Однокімнатна квартира	"DD-Studio"	
Перевірив	Башинська А.		Аркушів	33
№проекта		Схема розміщення меблів М1:50	Аркуш	6

Схема відкриття дверей М1:50

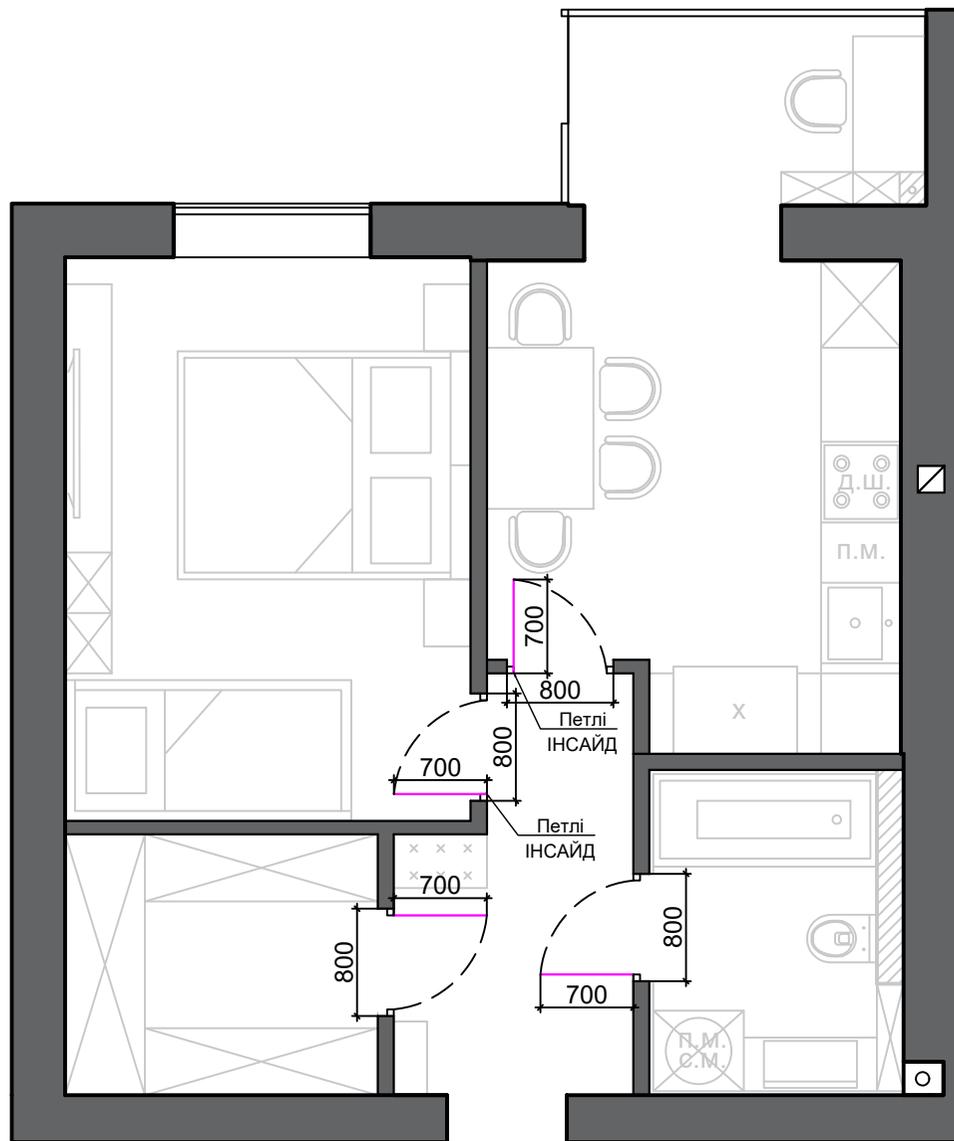

Умовні позначення:


- - Вхідні двері.
- - Двері міжкімнатні "HYGGE ARVIKA Eris LUXWhite Premium".

Примітка:

1. Провести контрольний обмір дверних прорізів перед замовленням дверей.

Розробив	Загребельний Д.		Однокімнатна квартира	"DD-Studio"
Перевірив	Башинська А.			
Непроекта			Схема відкриття дверей М1:50	
				Аркушів 33
				Аркуш 7

План сан. технічних виводів М1:50

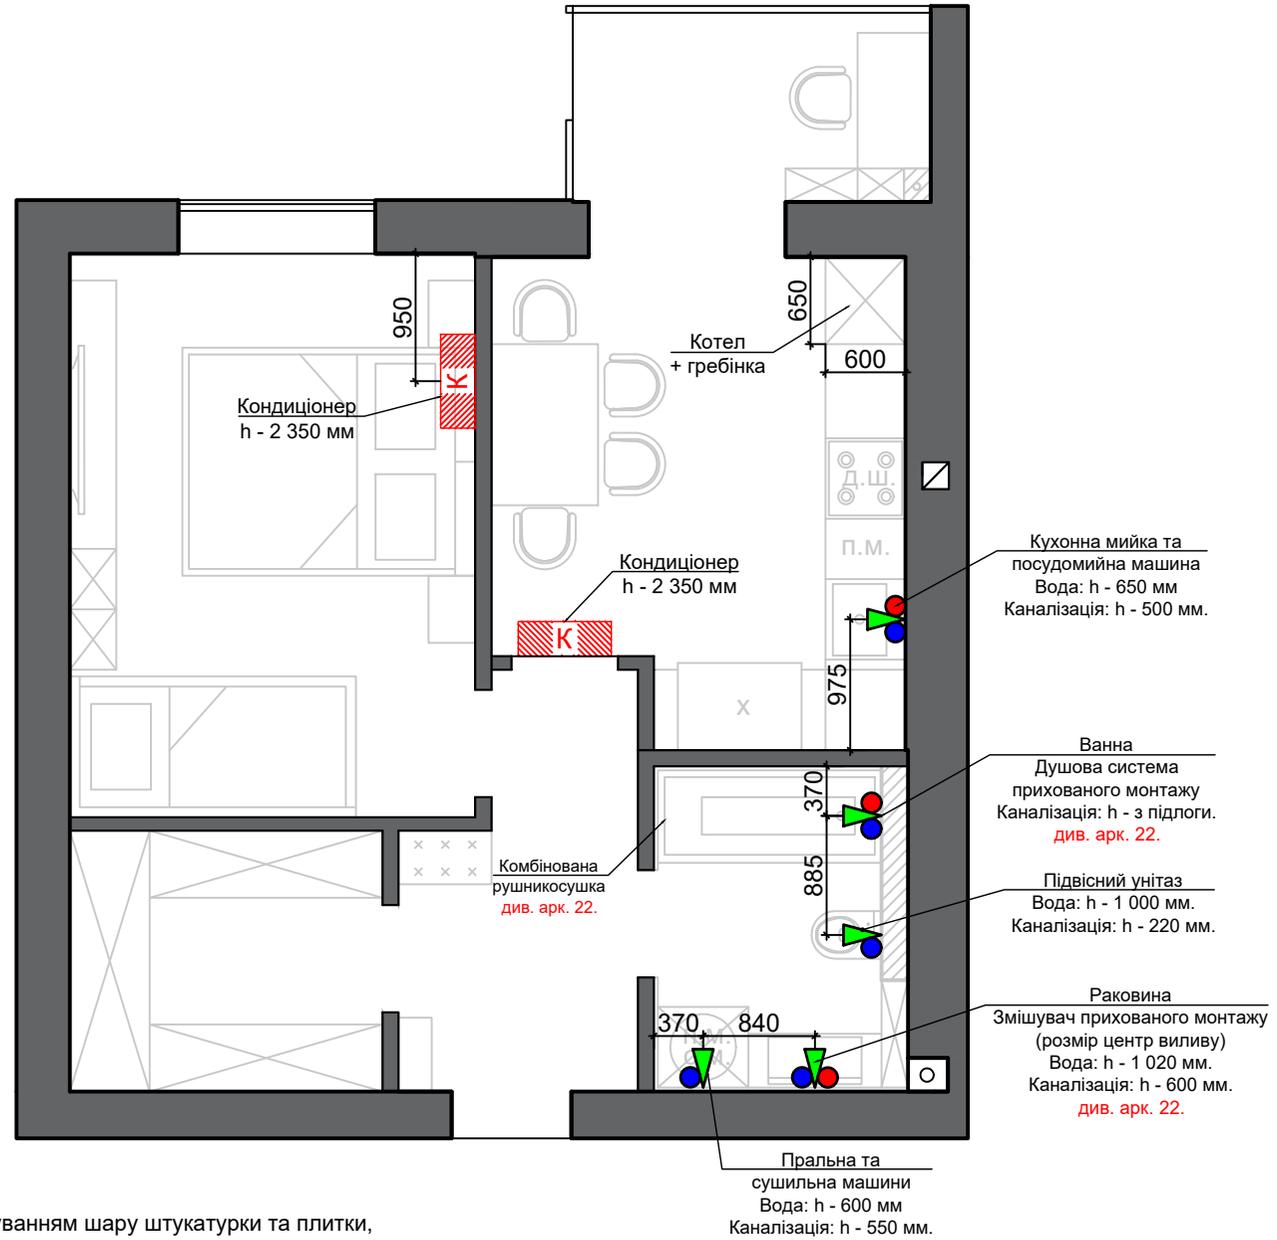

Умовні позначення:


- ▶ - Відвід для каналізації.
- - Відвід для холодної води.
- - Відвід для гарячої води.

Примітка:

1. Розміри у ванній кімнаті вказано з урахуванням шару штукатурки та плитки, який прийнято - 30 мм, шар клею та плитки прийнято - 15 мм;
2. За 0.000 прийнято рівень чистої підлоги;

Розробив	Загребельний Д.	Однокімнатна квартира	"DD-Studio"	
Перевірив	Башинська А.		Аркушів	33
№проекта		План сан. технічних виводів М1:50	Аркуш	8

Схема розміщення радіаторів М1:50

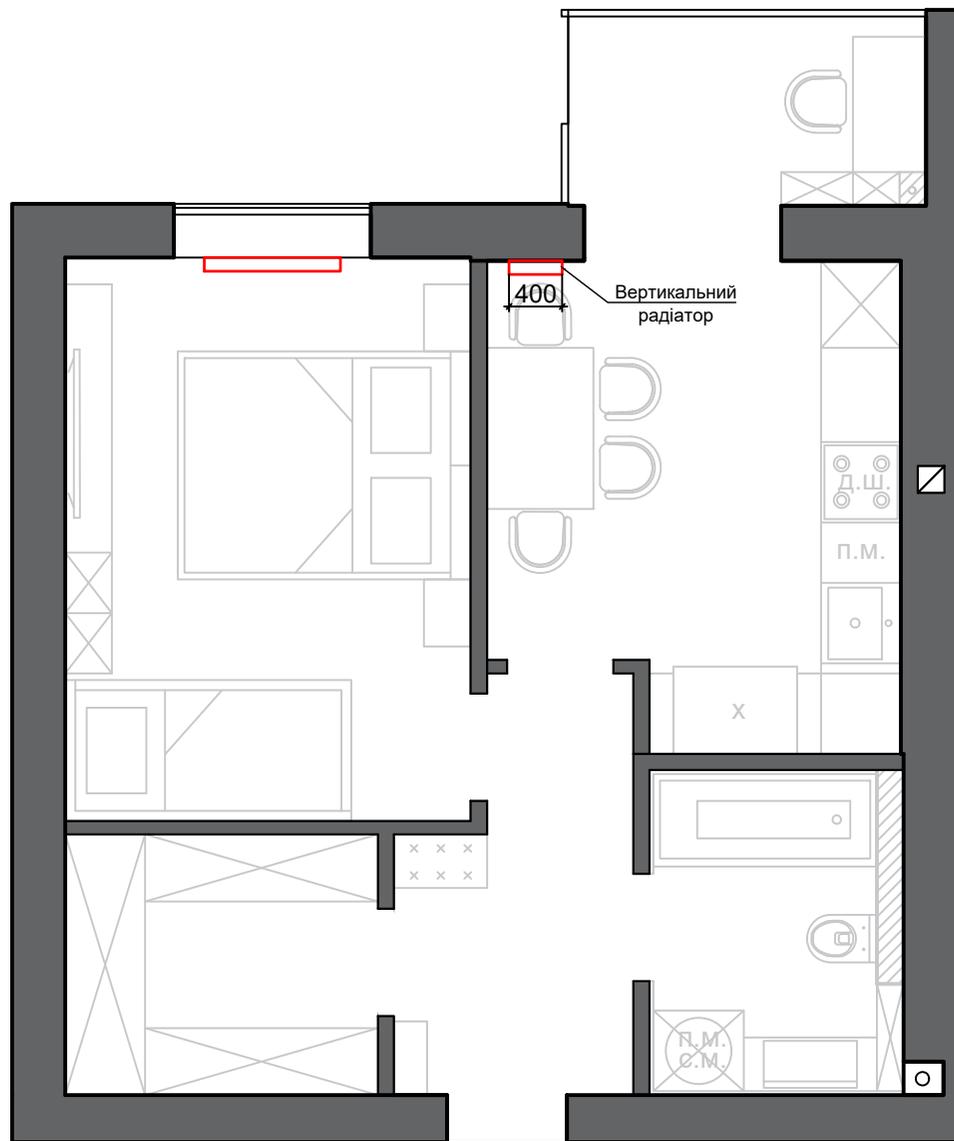


Умовні позначення:

- Радіатор.

Розробив	Загребельний Д.		Однокімнатна квартира		"DD-Studio"	
Перевірив	Башинська А.					
№проекта			Схема розміщення радіаторів М1:50		Аркушів	33
					Аркуш	9

Схема геометрії стелі M1:50

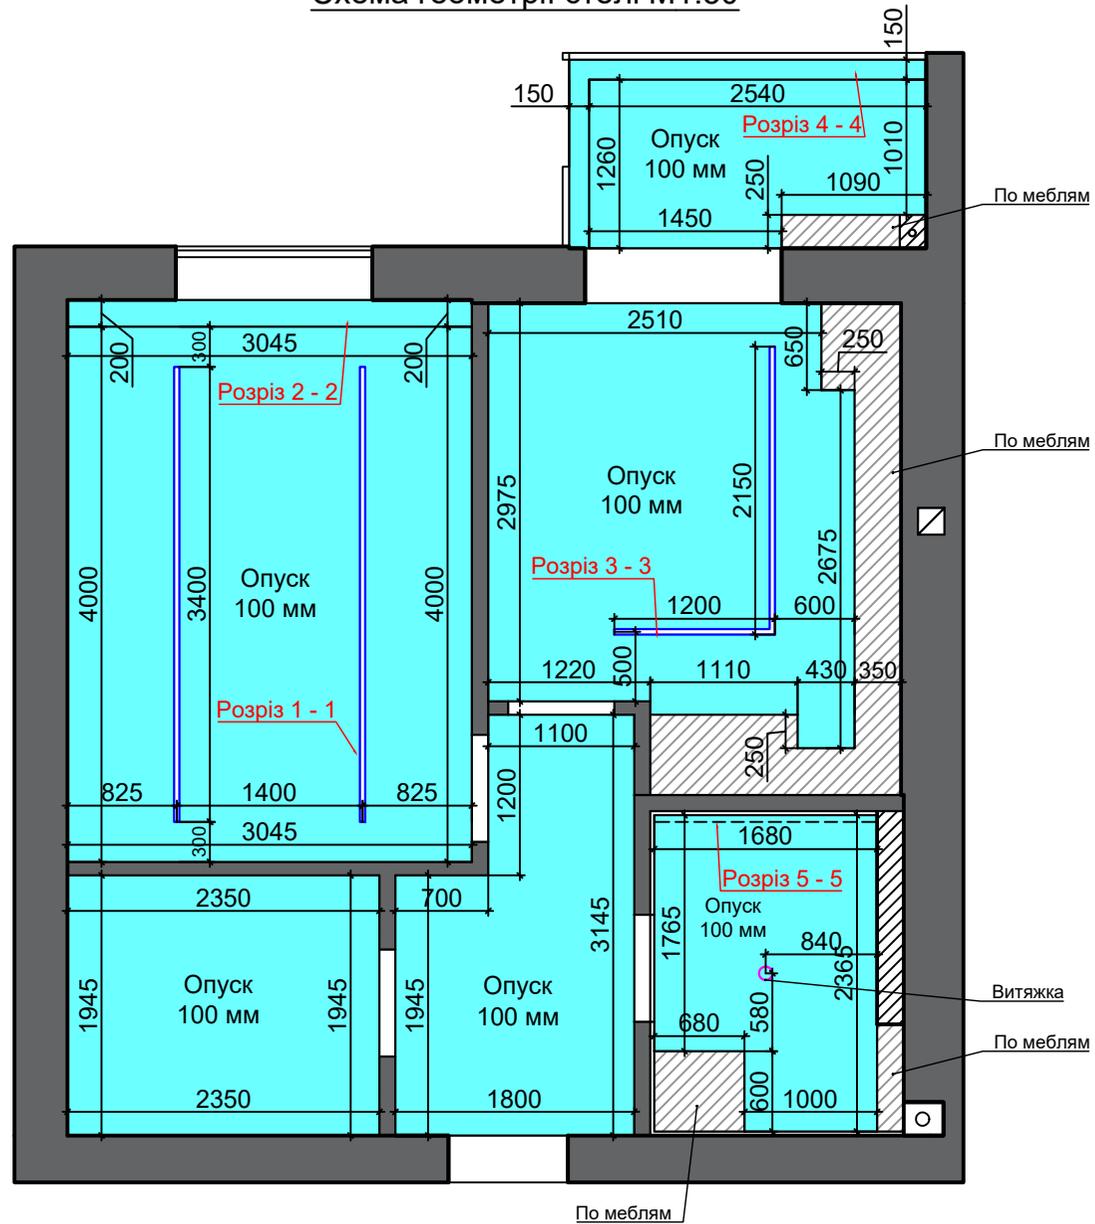

Умовні позначення:

- натяжна матова стеля.
- місце розміщення магнітних шинопроводів.
- лінія LED-підсвітки по стелі.


Примітки:

1. Розрізи по стелі див. арк. 11.


Розробив	Загребельний Д.		Однокімнатна квартира	"DD-Studio"
Перевірив	Башинська А.			
№проекта			Схема геометрії стелі M1:50	
			Аркушів	33
			Аркуш	10

Розрізи по стелі


Розріз 1 - 1 (спальня)

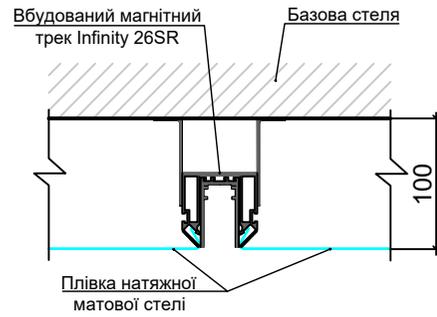


Розріз 2 - 2 (спальня)

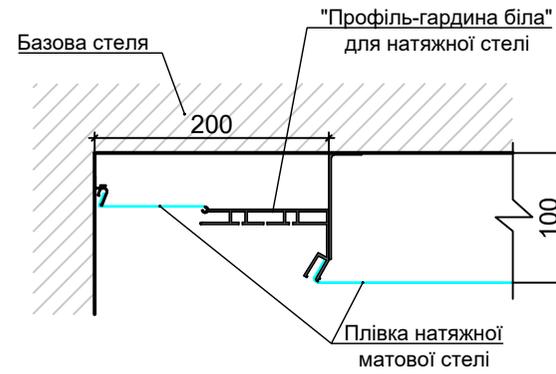


Розріз 3 - 3 (кухня)

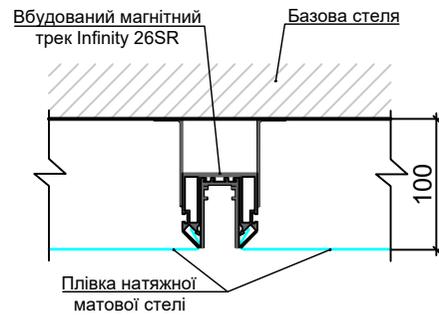

Розріз 4 - 4 (кухня)

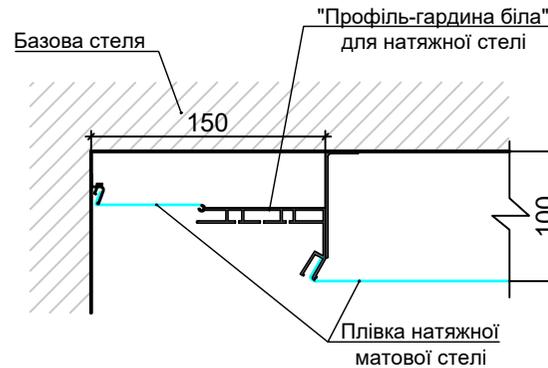


Розріз 5 - 5 (ванна кімната)

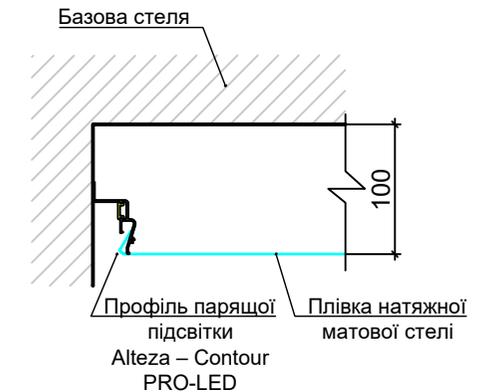

Розробив	Загребельний Д.	Однокімнатна квартира	"DD-Studio"	
Перевірив	Башинська А.		Аркушів	33
Непроекта			Розрізи по стелі	Аркуш

Схема розміщення освітлювальних приладів М1:50

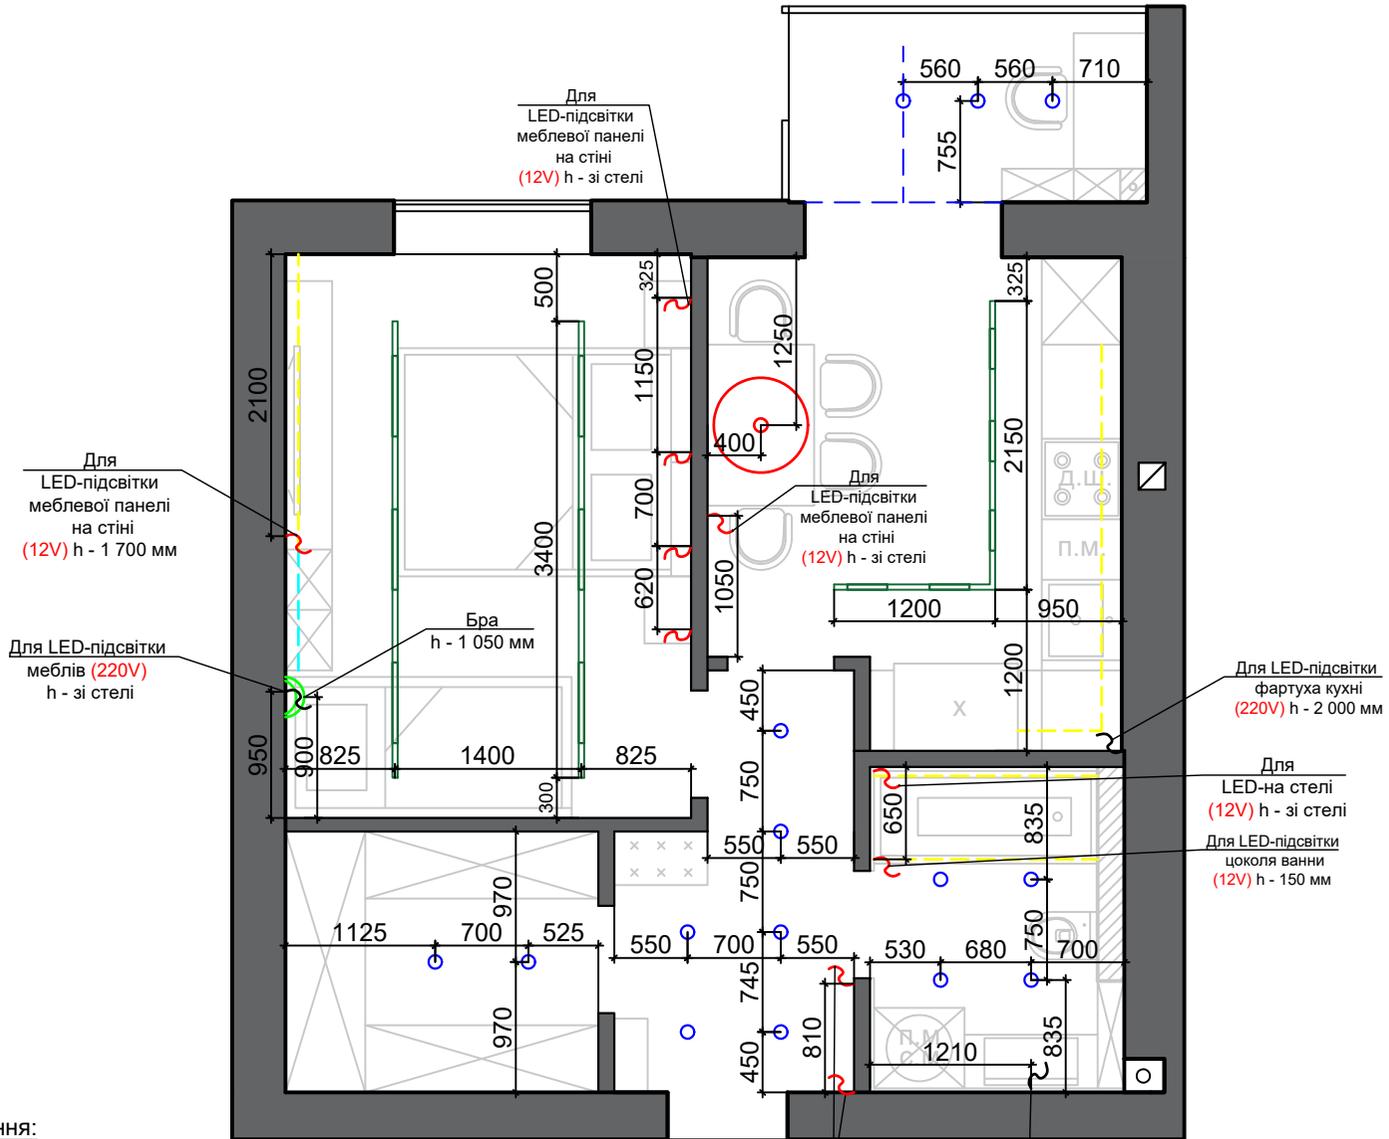

Умовні позначення:

○ - врізний точковий світильник

⊙ - люстра

— — — — — магнітний трековий шинопровід з світильниками

⤿ - бра

~ - вивід кабелю (12V)

- - - - - LED-підсвітка


~ - вивід кабелю (220V)

Примітки:

1. За 0.000 прийнято рівень чистої підлоги;
2. Передбачити спільне місце для розміщення блоків живлення LED-стрічки.
3. Вивід кабелю 12 V вказано безпосередньо в місці розміщення LED-стрічки.
4. Специфікацію освітлювальних приладів див. арк. 32-33.

Розробив	Загребельний Д.	Однокімнатна квартира		"DD-Studio"	
Перевірив	Башинська А.				
Схема розміщення освітлювальних приладів М1:50		Аркушів	33		
		Аркуш	12		

Схема розміщення груп вимикачів M1:50

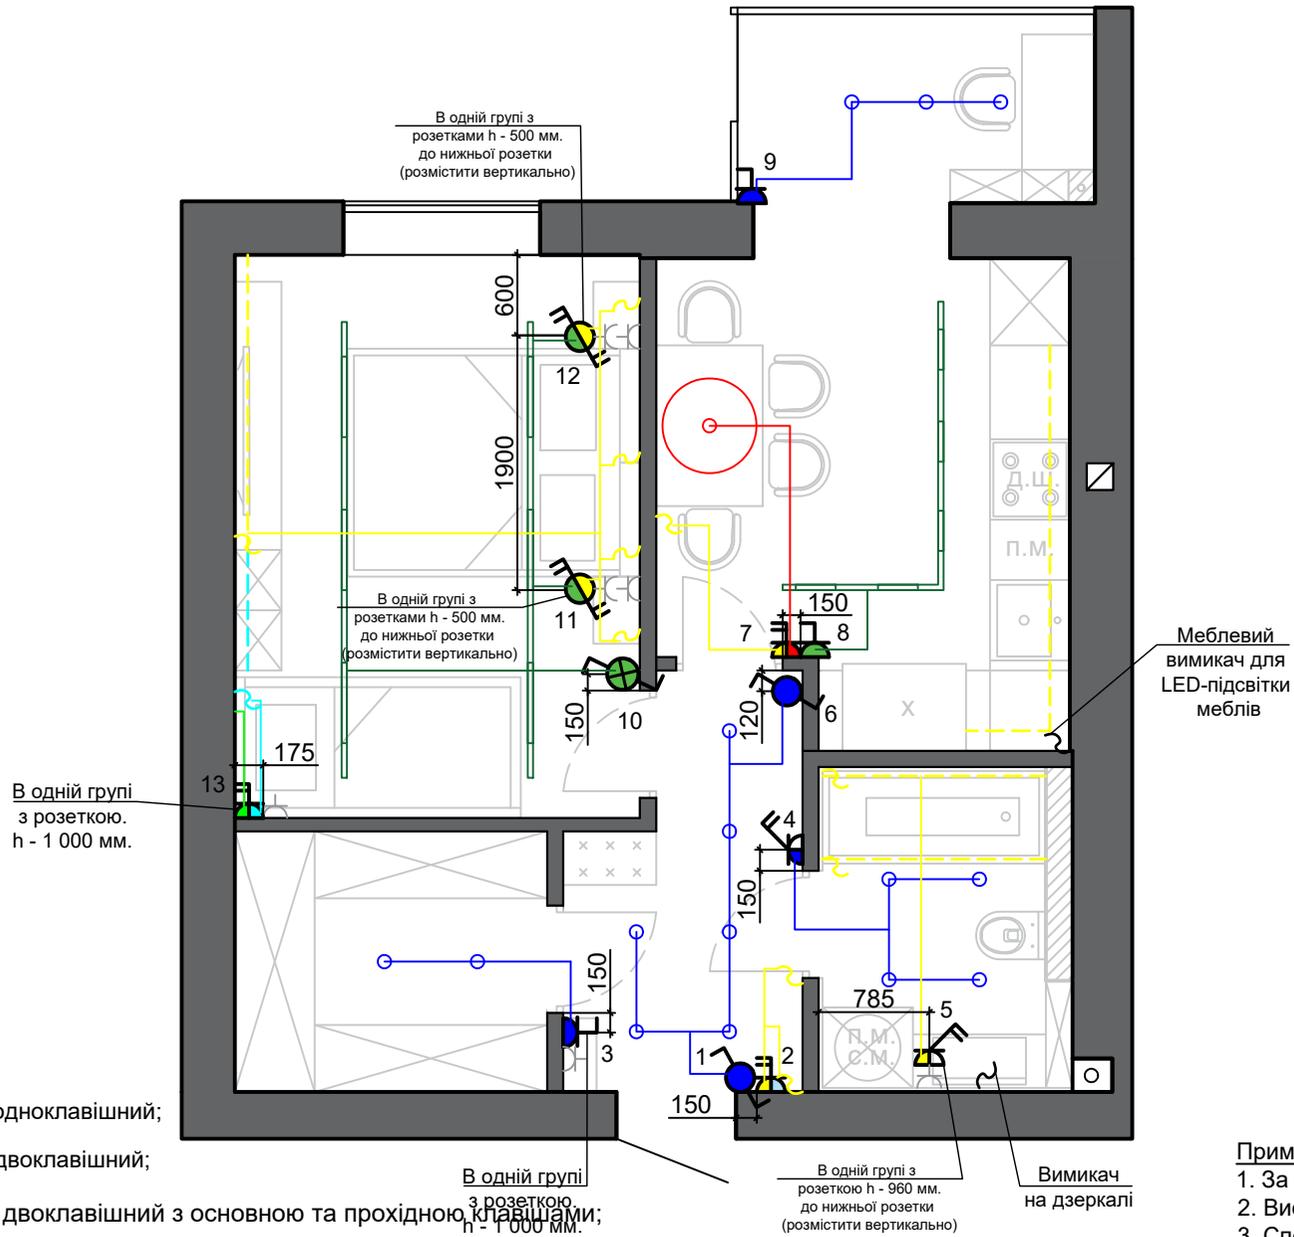

Умовні позначення:

-  - Вимикач одноклавішний;
-  - Вимикач двоклавішний;
-  - Вимикач двоклавішний з основною та прохідною клавішами;
-  - Вимикач двоклавішний прохідний;
-  - Вимикач одноклавішний прохідний;
-  - Перехресний вимикач;

Примітки:

1. За 0.000 прийнято рівень чистої підлоги;
2. Висота вимикачів без виносів - 900 мм;
3. Специфікацію вимикачів див. арк. 14.


Розробив	Загребельний Д.	Однокімнатна квартира	"DD-Studio"	
Перевірив	Башинська А.			
№проекта		Схема розміщення груп вимикачів M1:50	Аркушів	33
			Аркуш	13

Специфікація вимикачів

- | | | |
|----|---|---|
| 1 |  | Вимикач одноклавішний прохідний для врізних точкових світильників прихожої |
| 2 |  | Вимикач двоклавішний для LED-підсвітки дзеркала прихожої та клавішою майстер вимикач |
| 3 |  | Вимикач одноклавішний для врізних точкових світильників гардеробу |
| 4 |  | Вимикач двоклавішний з основною клавішою для врізних точкових світильників та прохідною клавішою для примусової вентиляції ванної кімнати |
| 5 |  | Вимикач двоклавішний з основною клавішою для LED-підсвіток ванної кімнати та прохідною клавішою для примусової вентиляції ванної кімнати |
| 6 |  | Вимикач одноклавішний прохідний для врізних точкових світильників прихожої |
| 7 |  | Вимикач двоклавішний для люстри та LED-підсвітки меблевої панелі на стіні кухні |
| 8 |  | Вимикач одноклавішний для магнітних трекових світильників кухні |
| 9 |  | Вимикач одноклавішний для врізних точкових світильників балкону кухні |
| 10 |  | Перехресний вимикач одноклавішний для магнітних трекових світильників спальні |
| 11 |  | Вимикач двоклавішний прохідний для магнітних трекових світильників та LED-підсвітки меблевих панелей спальні |
| 12 |  | Вимикач двоклавішний прохідний для магнітних трекових світильників та LED-підсвітки меблевих панелей спальні |
| 13 |  | Вимикач двоклавішний для бра та LED-підсвітки меблів біля дитячого ліжка |


Розробив	Загребельний Д.		Однокімнатна квартира	"DD-Studio"	
Перевірив	Башинська А.				
Непроекта			Специфікація вимикачів	Аркушів	33
				Аркуш	14

Схема розміщення груп розеток M1:50

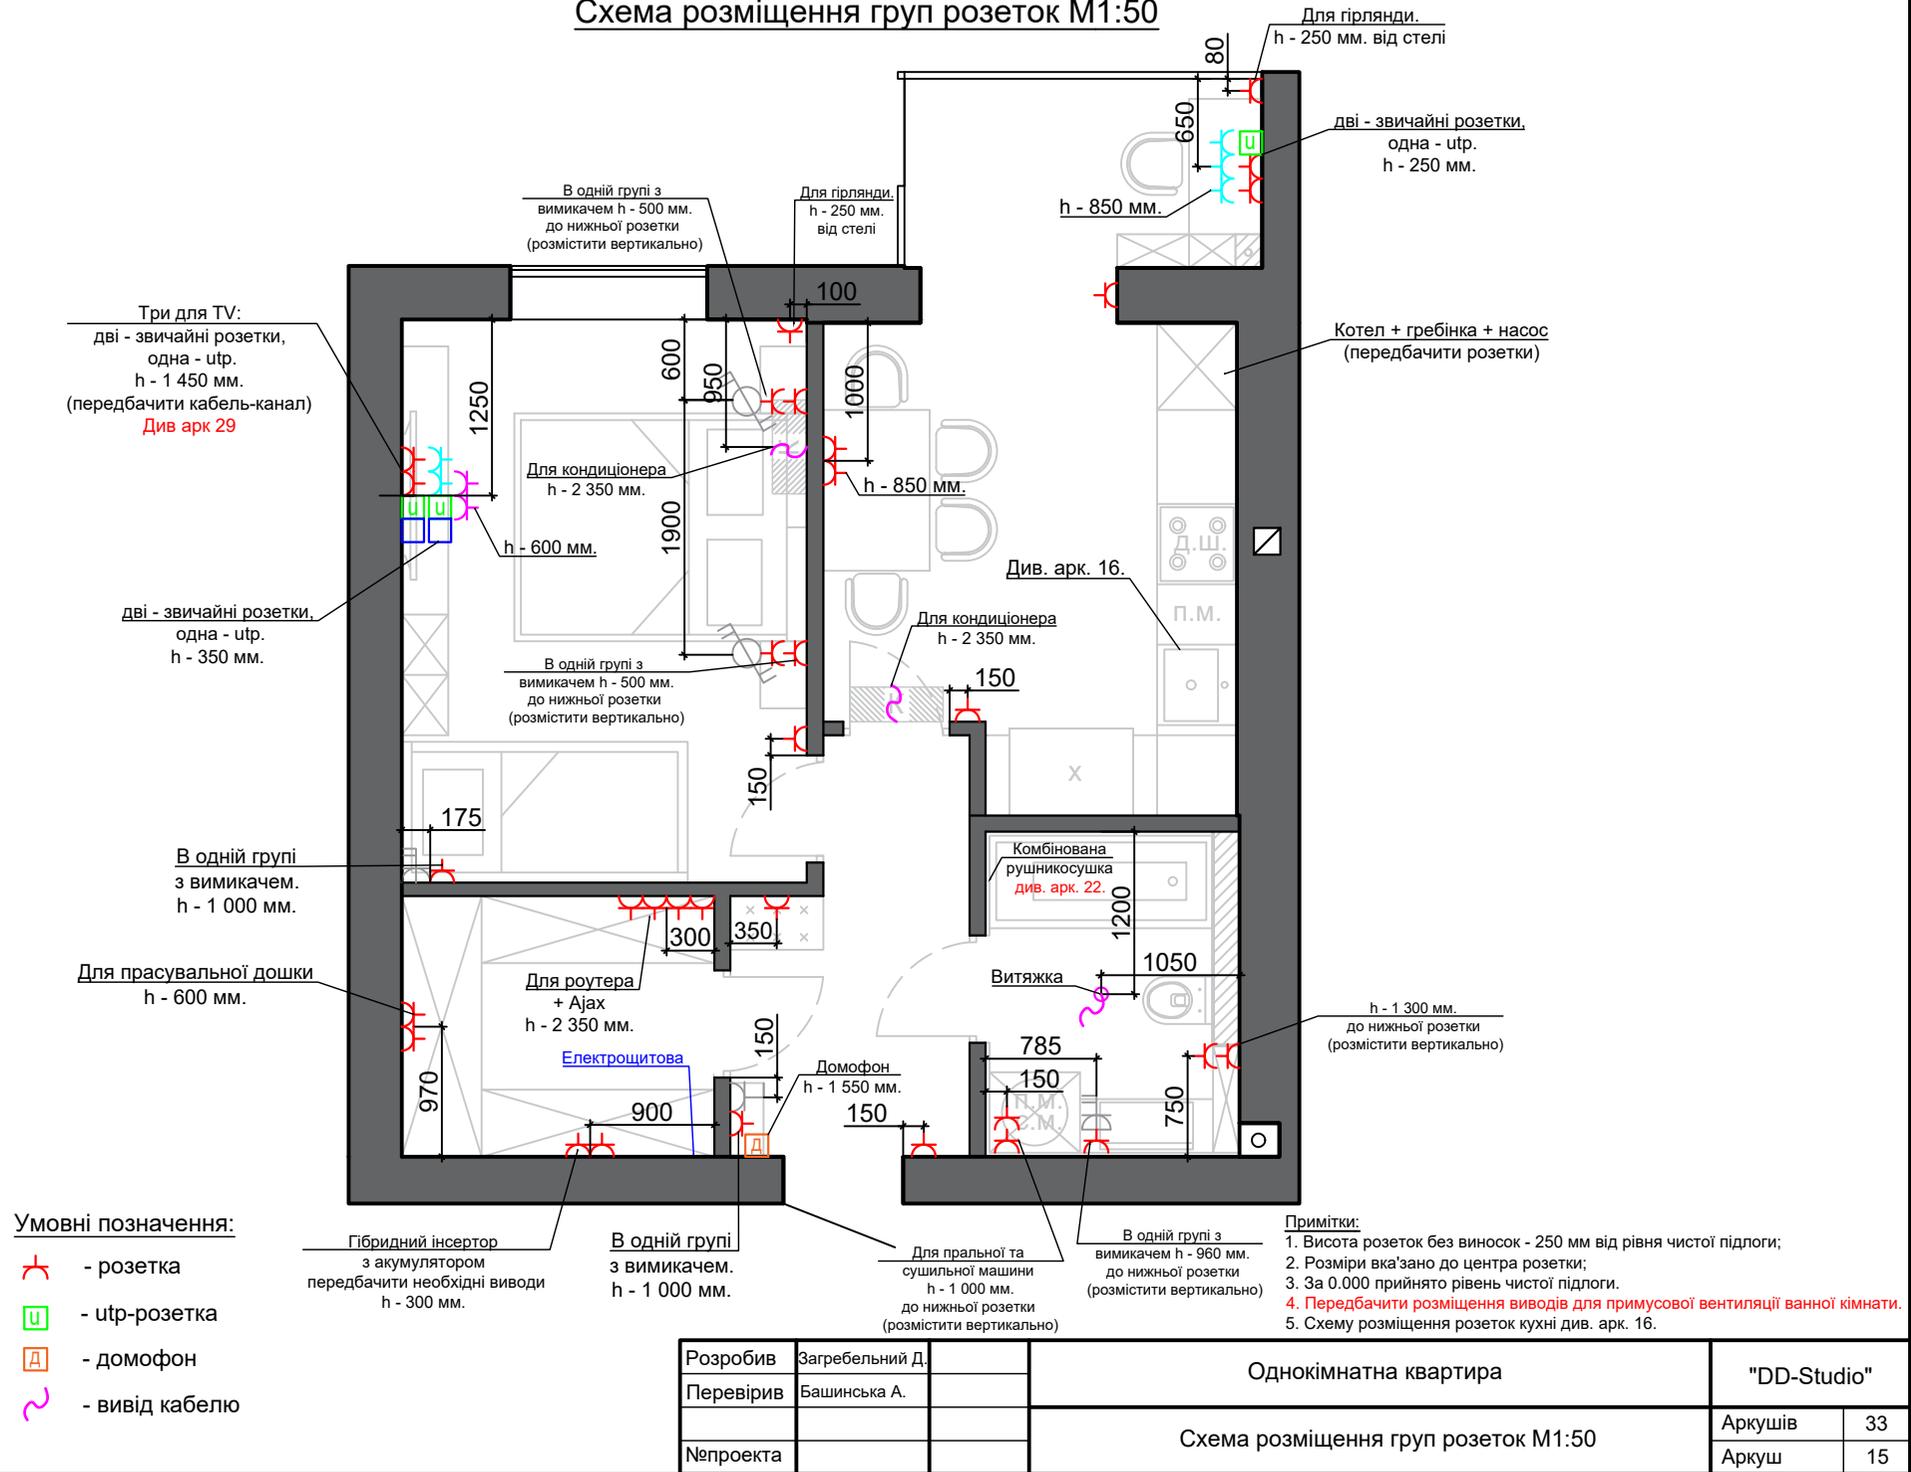

Розробив	Загребельний Д.	Однокімнатна квартира		"DD-Studio"	
Перевірив	Башинська А.	Схема розміщення груп розеток M1:50		Аркушів	33
№проекта				Аркуш	15

Схема розміщення розеток кухні М1:50

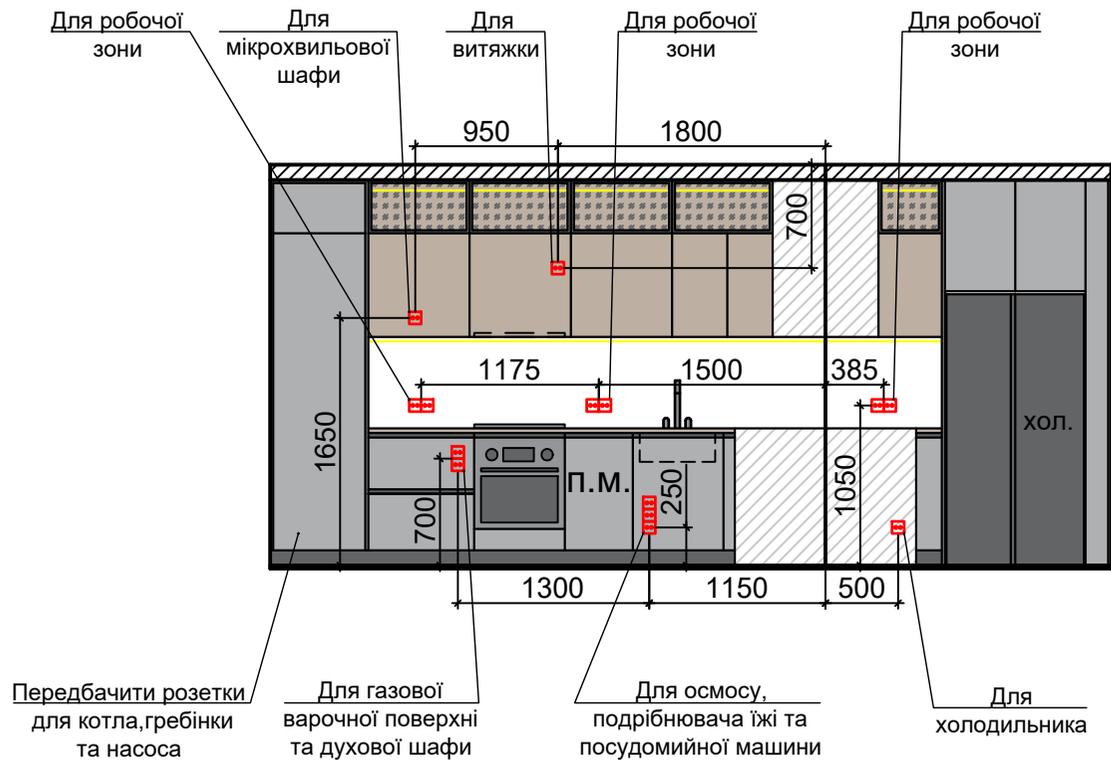

Умовні позначення:


■ - розетка

Примітки:

1. Розмір вказано до центра розетки;
2. За 0.000 прийнято рівень чистої підлоги.

Розробив	Загребельний Д.	Однокімнатна квартира	"DD-Studio"	
Перевірив	Башинська А.		Аркушів	33
Непроекта		Схема розміщення розеток кухні М1:50	Аркуш	16

Схема підлогового покриття М1:50

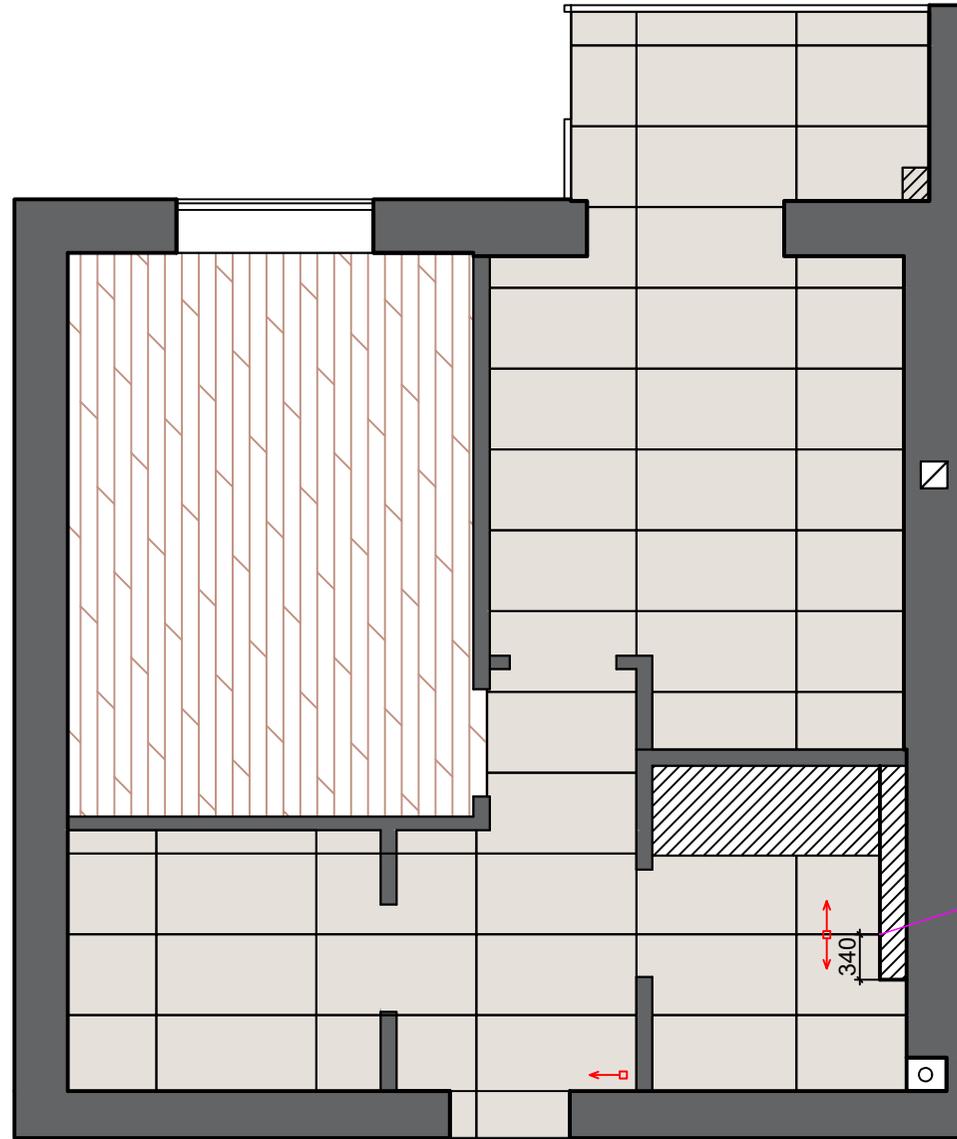

Умовні позначення:

1.  - Вініл - 12.88 м²

2.  - Керамограніт Tubadzin Grand Cave ivory STR
598 x 1 198 мм - 46 шт. (32.95 м²)


 - Початок розкладки плитки

Примітки:

1. Порізки закладати разом з майстром.
2. Специфікацію підлогового покриття див. арк. 31.

Розробив	Загребельний Д.		Однокімнатна квартира	"DD-Studio"	
Перевірив	Башинська А.				
Непроекта			Схема підлогового покриття М1:50	Аркушів	33
				Аркуш	17

Розрахунок плінтусів М1:50

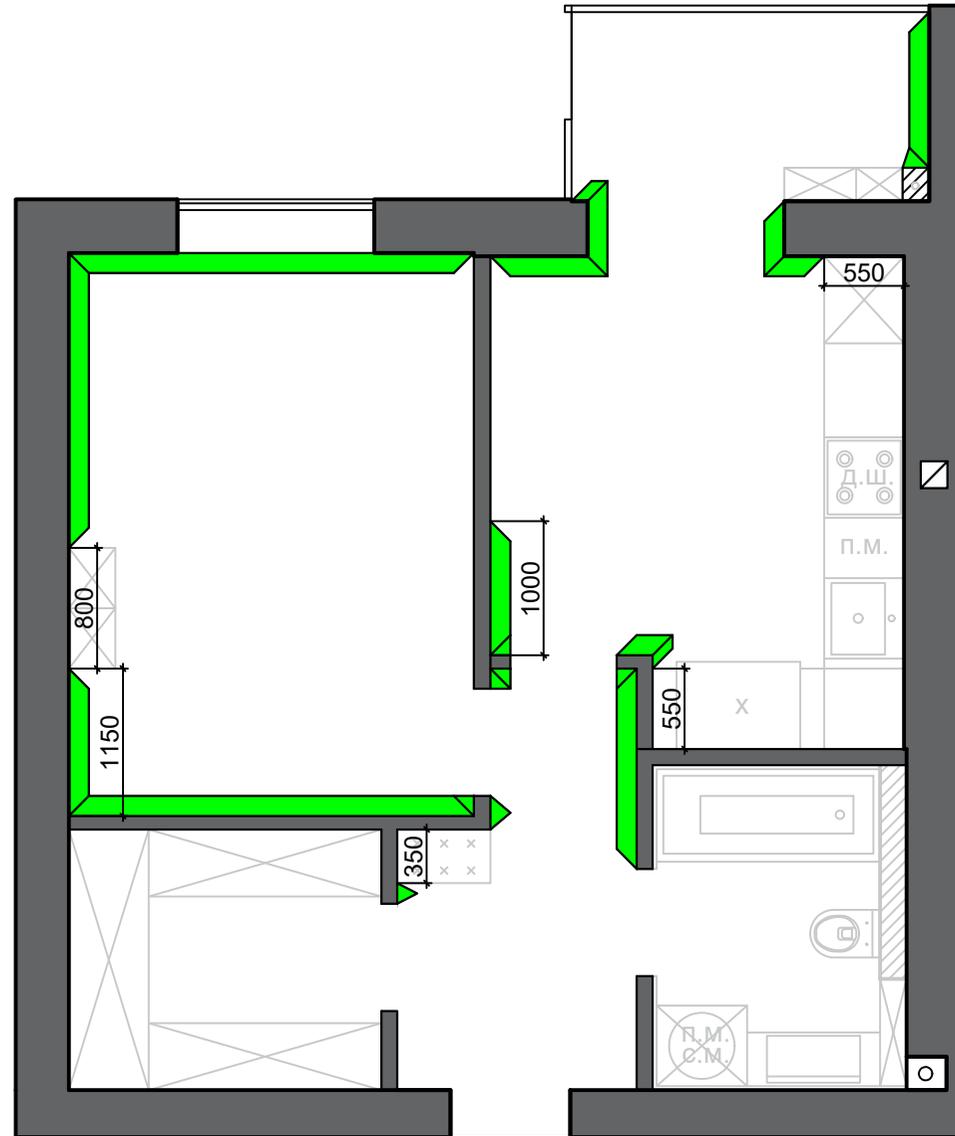

Умовні позначення:


- Плінтус "Profiras WP-402" h - 40 мм - 16.85 м.п. (7 шт.)

Примітки:

1. Розміри вказані по периметру монтажу.
2. Довжина плінтусу "Profiras WP-402" - 2 700 мм.

Розробив	Загребельний Д.		Однокімнатна квартира	"DD-Studio"
Перевірив	Башинська А.			Аркушів 33
Напроекта			Розрахунок плінтусів М1:50	Аркуш 18

Схема оздоблення приміщень М1:50

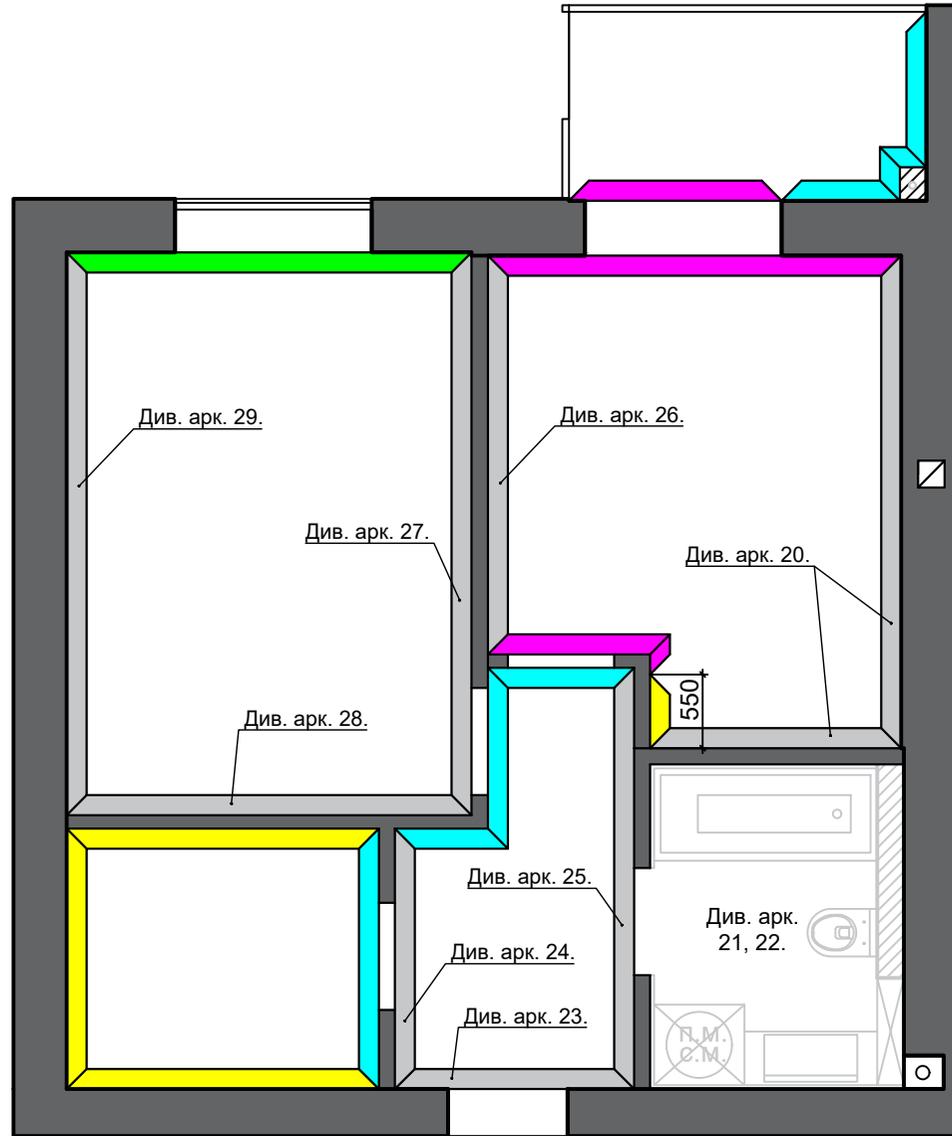

Умовні позначення:

- Пофарбування. Колір - Spiver 168A01.
- Пофарбування. Колір - Spiver 2WA01.
- Декоративна штукатурка Caravaggio. Колір - Spiver 168A01.
- Замеблеве пофарбування.
- Докладно див. розгортки.

Примітки:

1. При реалізації площа може коливатись від заданої.
2. Перед нанесенням кольорової фарби на стіни, обов'язково виконати викраску кольорів для їх узгодження.
3. Перед замовленням декоративних елементів та меблів, обов'язково провести контрольні обміри стіни на яку вони будуть монтуватись.
4. Специфікацію оздоблювальних матеріалів див. арк. 30.

Розробив	Загребельний Д.		Однокімнатна квартира	"DD-Studio"
Перевірив	Башинська А.			
Непроекта			Схема оздоблення приміщень М1:50	
				Аркушів 33
				Аркуш 19

Розгортка по кухні М1:50

Примітки:

- після виконання опоряджувальних робіт - провести контрольні обміри;
- конструкцію стелі кухні прийнято - 100 мм;
- конструкцію підлоги кухні прийнято - 20 мм;


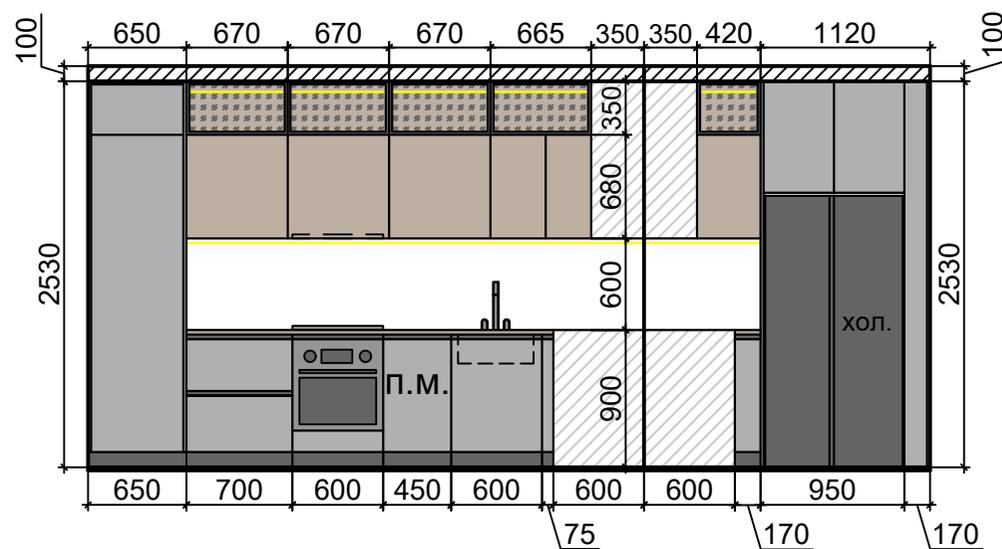


Схема оздоблення кухні М1:50


Умовні позначення:

-  - Керамограніт Teo Ceramics Leon Grey F P Mat 600 x 1 200 мм - 4 шт. (5.04 м²)
-  - Замеблеве пофарбування.
-  - Початок розкладки плитки

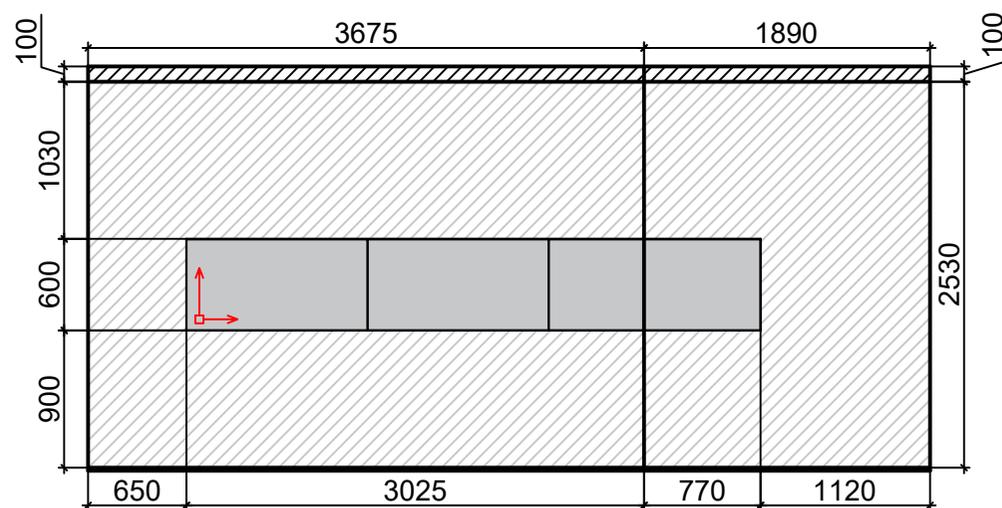



Розробив	Загребельний Д.	Однокімнатна квартира	"DD-Studio"	
Перевірив	Башинська А.		Аркушів	33
Непроекта		Розгортка по кухні М1:50	Аркуш	20

Схема розкладки плитки ванної кімнати М1:50

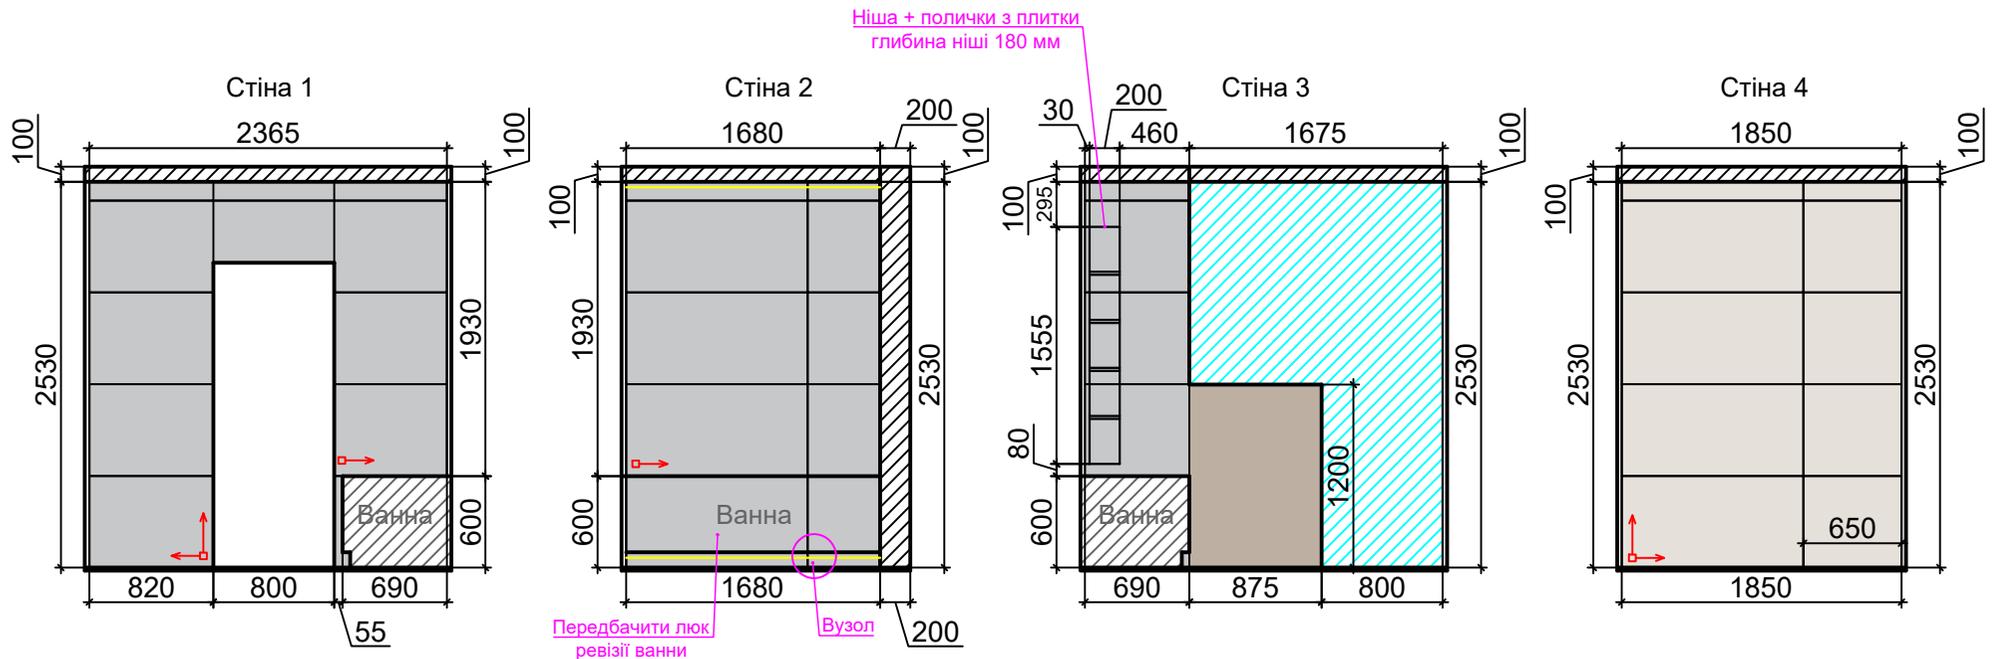

Умовні позначення:

-  - Керамограніт Tubadzin Grand Cave brown STR
598 x 1 198 мм - 20 шт. (14.33 м²)
-  - Керамограніт Tubadzin Grand Cave ivory STR
598 x 1 198 мм - 9 шт. (6.45 м²)
-  - Меблева панель - (1.05 м²)
-  - Замеблеве пофарбування вологостійкою фарбою - (3.20 м²)
-  - Напрямок розкладки плитки

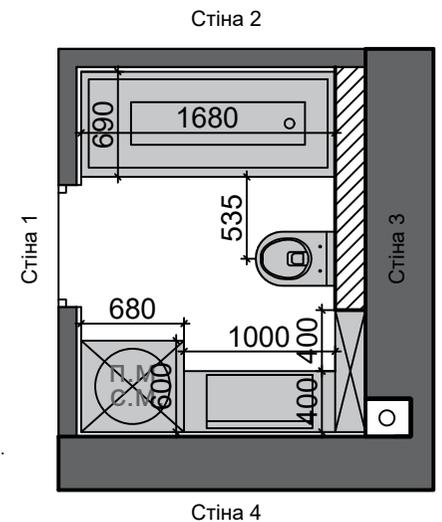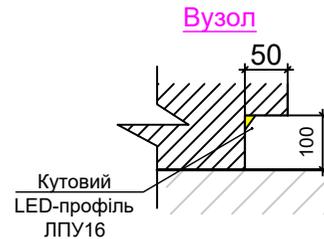


Примітки:

1. Розмір вказано від шару штукатурки та плитки, який прийнято - 30 мм.
2. Шар штукатурки - 15 мм.
3. При зміні розмірів кількість плитки може змінитись.
4. Чистова глибина коробка інсталяції - 200 мм.
5. Розгортку стін ванної кімнати див. арк. 22.

Розробив	Загребельний Д.		Однокімнатна квартира		"DD-Studio"	
Перевірив	Башинська А.				Аркушів	33
Непроекта			Схема розкладки плитки ванної кімнати М1:50		Аркуш	21

Розгортка стін ванної кімнати М1:50

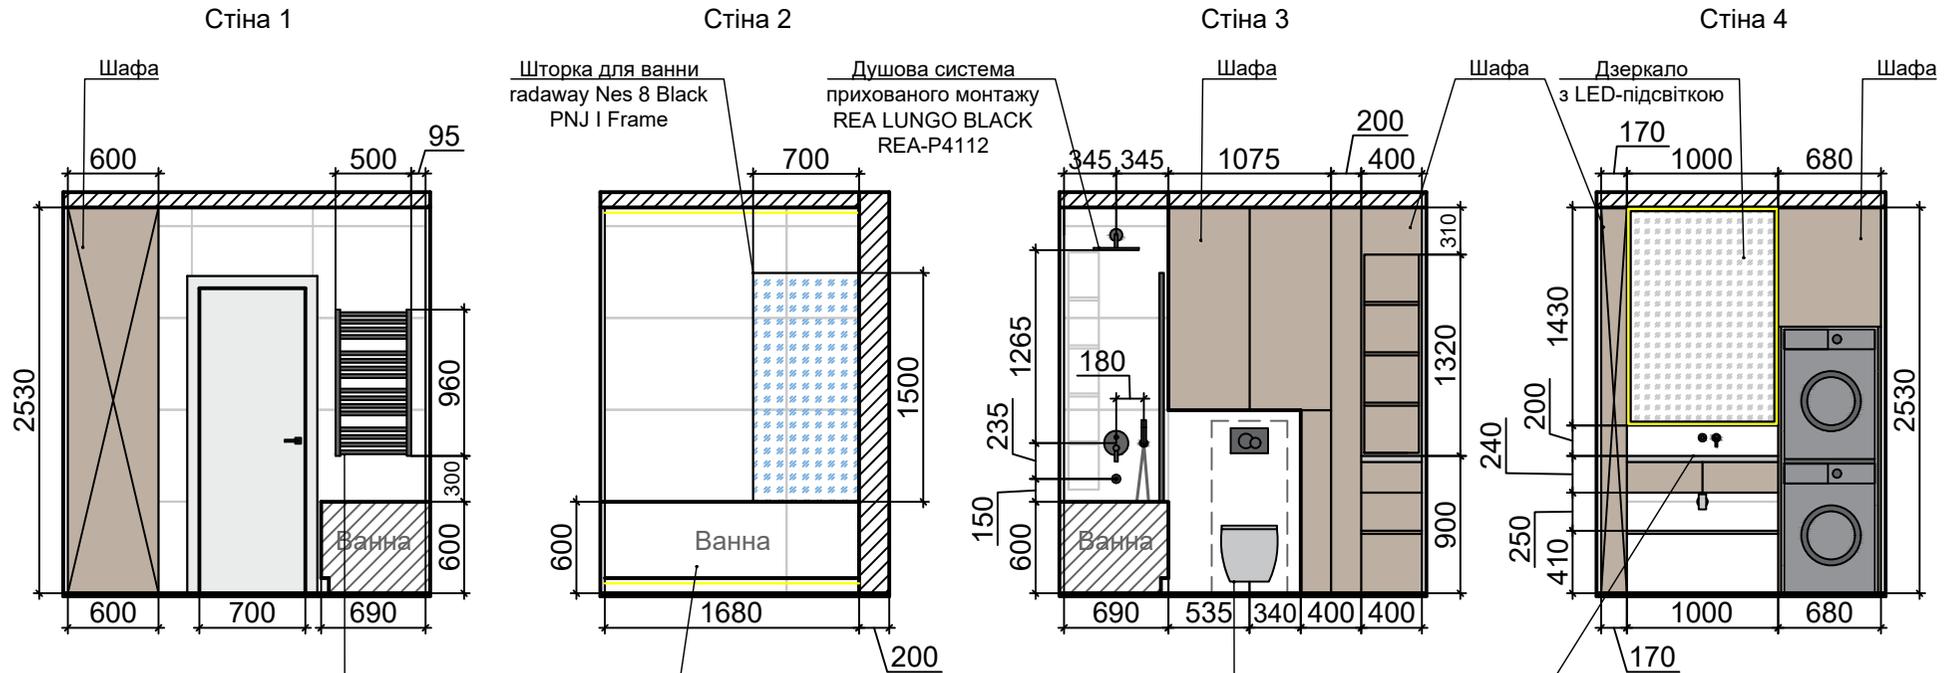

Комбінована рушникосушка
Terma Marta 960x500
(приховане підключення)

Ванна Radaway Mia Eco
170x70
WA1-55-170x070


Комплект інсталяції
Geberit Duofix Sigma 111.300.00.5
+ Клавіша змиву Geberit Sigma 01
(115.770.DW.5)
+ Підвісний унітаз
Artceram FILE 2.0, 36 x 52
TheReel (FLV006 01; 00)

Раковина літа
під замовлення
+ Змішувач
прихованого монтажу
REA LUNGO LONG
BLACK REA-B0371
+ Сифон VBI BLACK
VBI-059100BL




Примітки:

1. Розмір вказано від шару штукатурки та плитки, який прийнято - 30 мм.
2. Схему розкладки плитки ванної кімнати див. арк. 21.

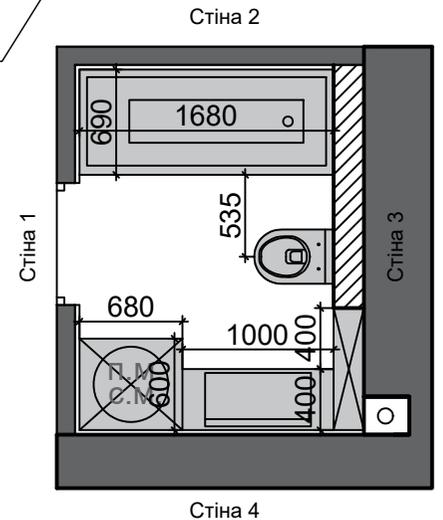

Розробив	Загребельний Д.	Однокімнатна квартира		"DD-Studio"	
Перевірів	Башинська А.			Аркушів	33
Непроекта		Розгортка стін ванної кімнати М1:50		Аркуш	22

Розгортка стіни прихожої 1 М1:20

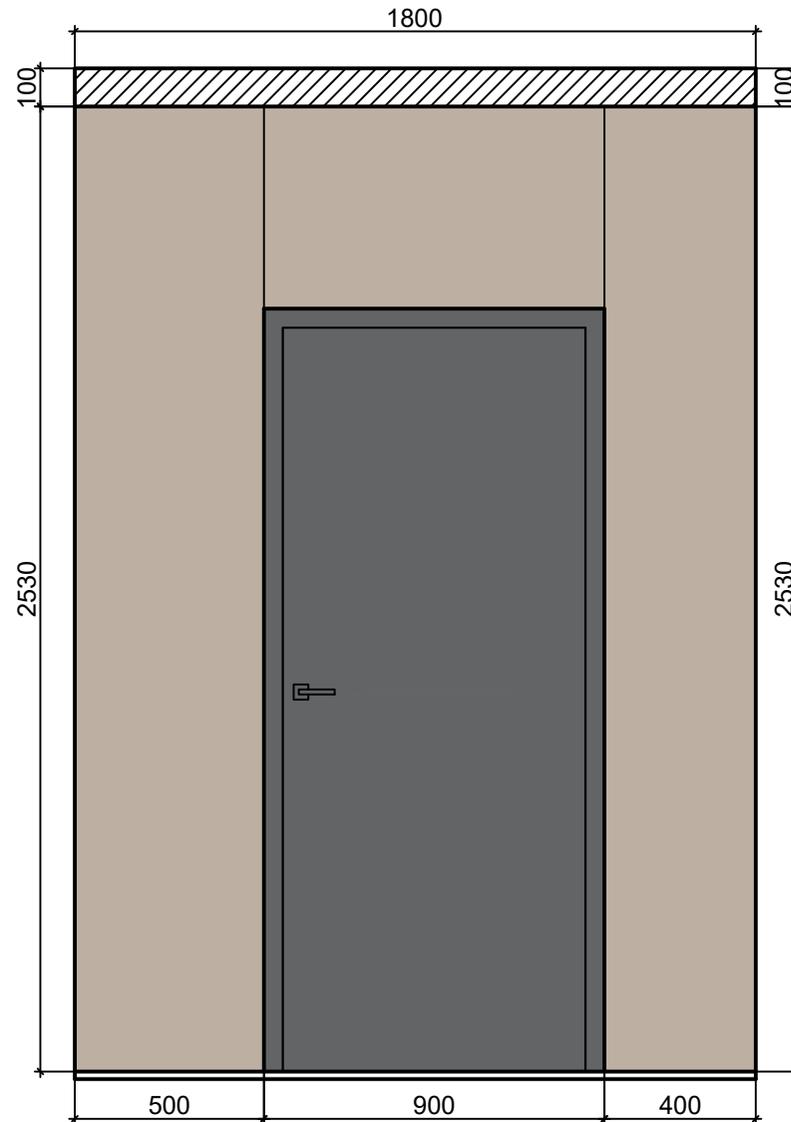


Умовні позначення:

 - Меблева панель.

Примітки:
1. Детально див. візуалізації.

Розробив	Загребельний Д.	Однокімнатна квартира	"DD-Studio"	
Перевірив	Башинська А.		Аркушів	33
Непроекта		Розгортка стіни прихожої 1 М1:20	Аркуш	23

Розгортка стіни прихожої 2 М1:20

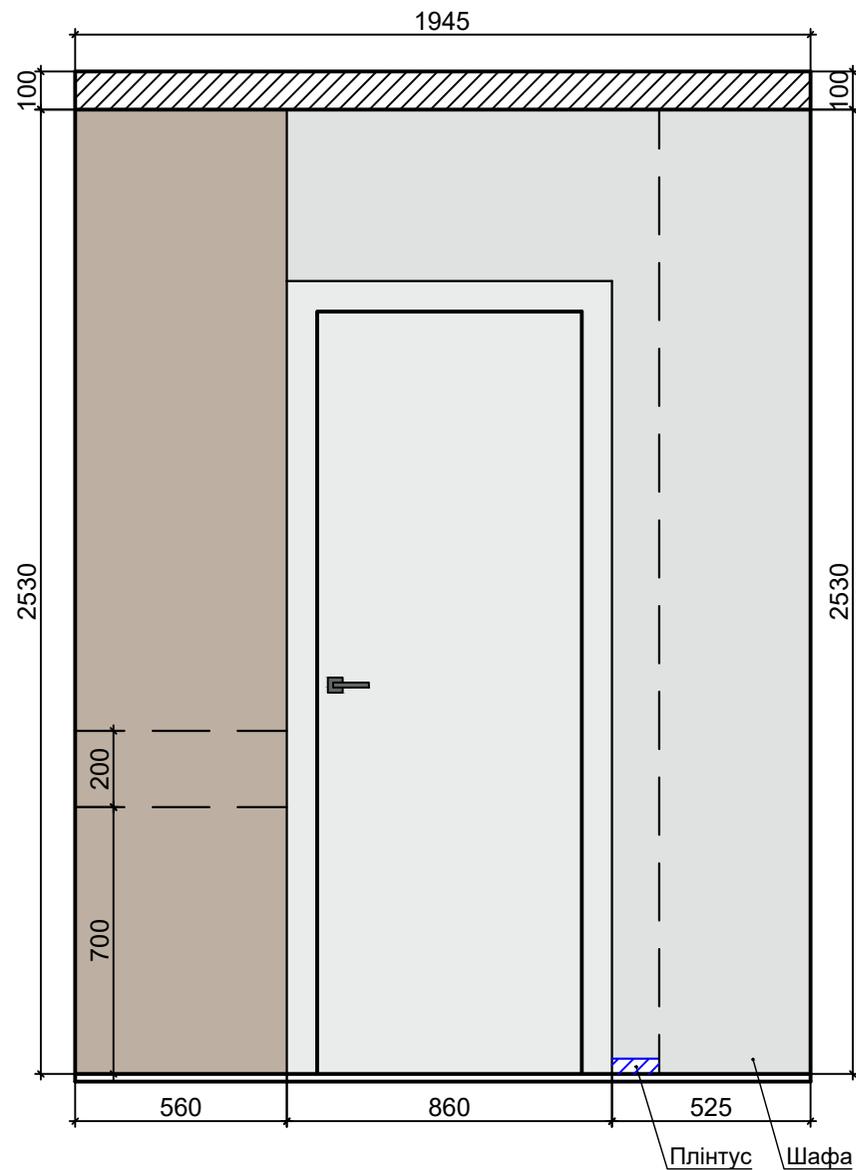

Умовні позначення:



- Пофарбування. Колір - Spiver 168A01.




- Меблева панель.

Примітки:

1. Детально див. візуалізації.

Розробив	Загребельний Д.		Однокімнатна квартира		"DD-Studio"	
Перевірів	Башинська А.					
Непроекта			Розгортка стіни прихожої 2 М1:20		Аркушів	33
					Аркуш	24

Розгортка стіни прихожої 3 М1:20

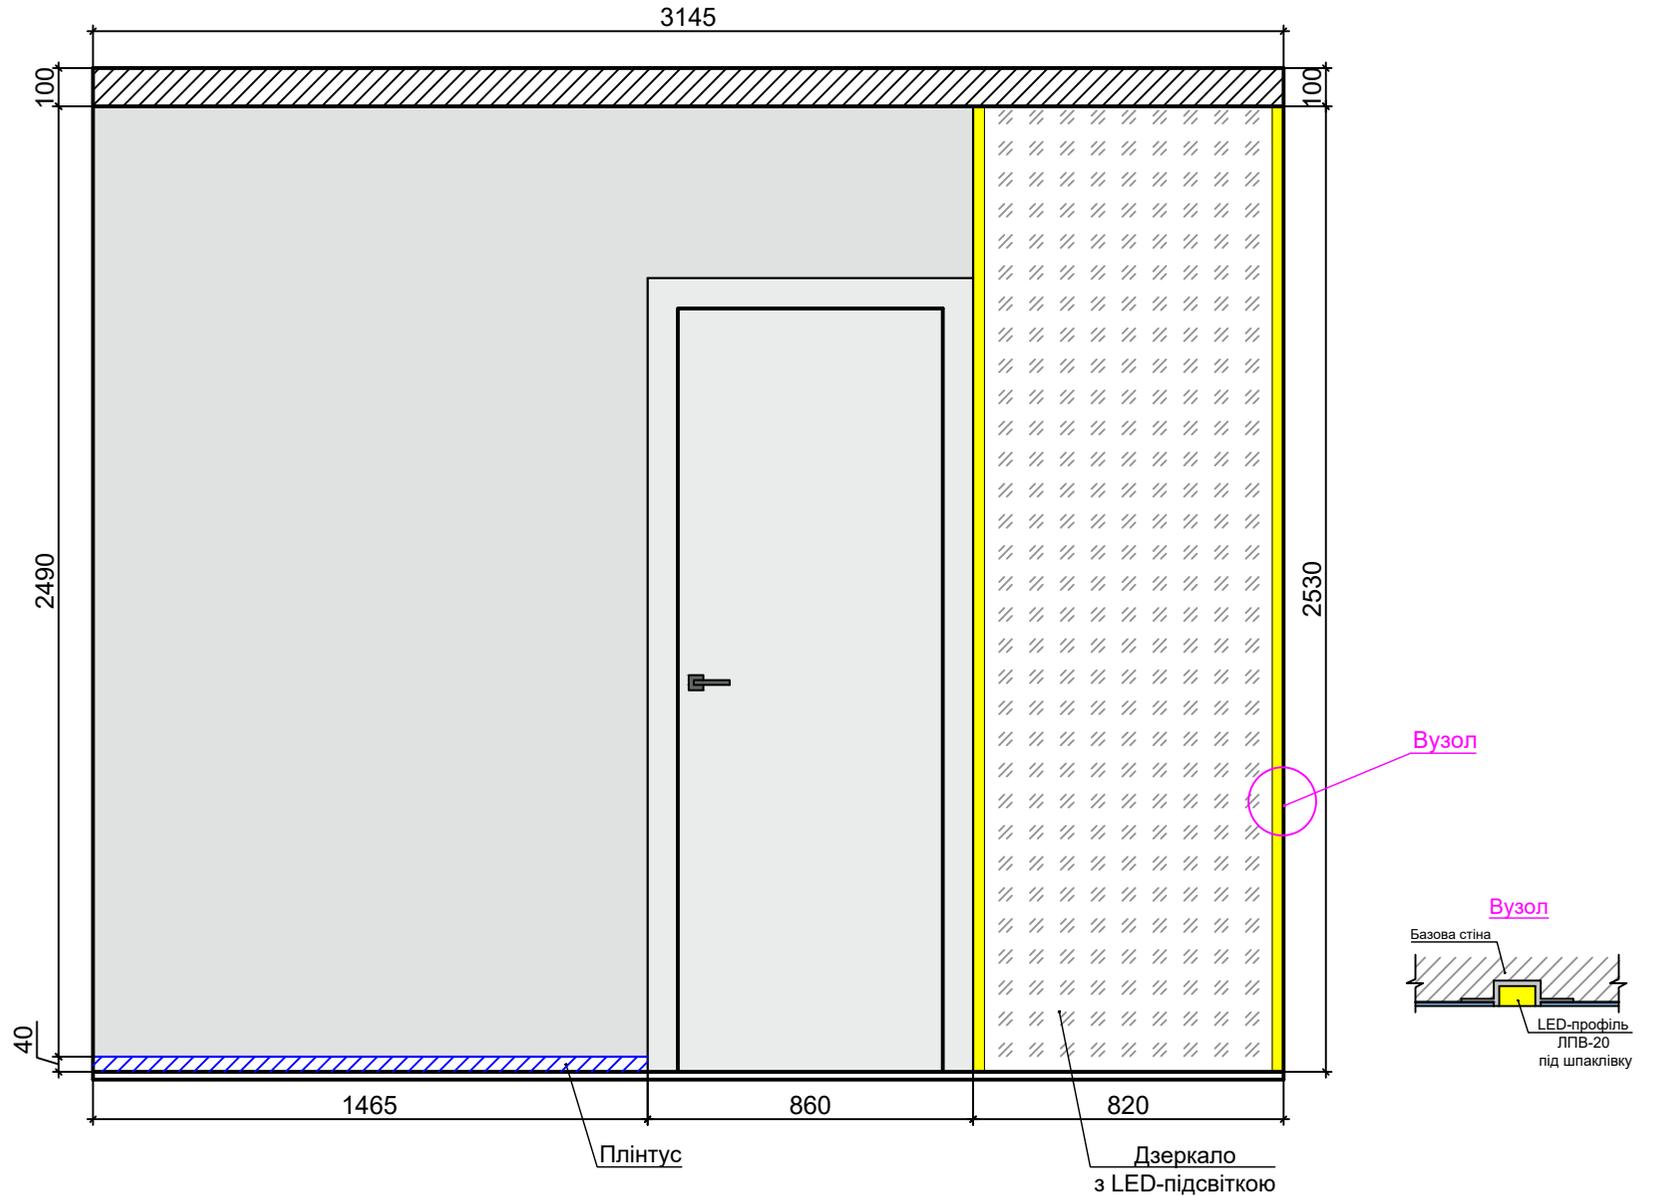


Умовні позначення:

- Пофарбування. Колір - Spiver 168A01.

Примітки:
1. Детально див. візуалізації.

Розробив	Загребельний Д.		Однокімнатна квартира	"DD-Studio"
Перевірів	Башинська А.			
Непроекта			Розгортка стіни прихожої 3 М1:20	Аркушів 33 Аркуш 25

Розгортка стіни кухні M1:20

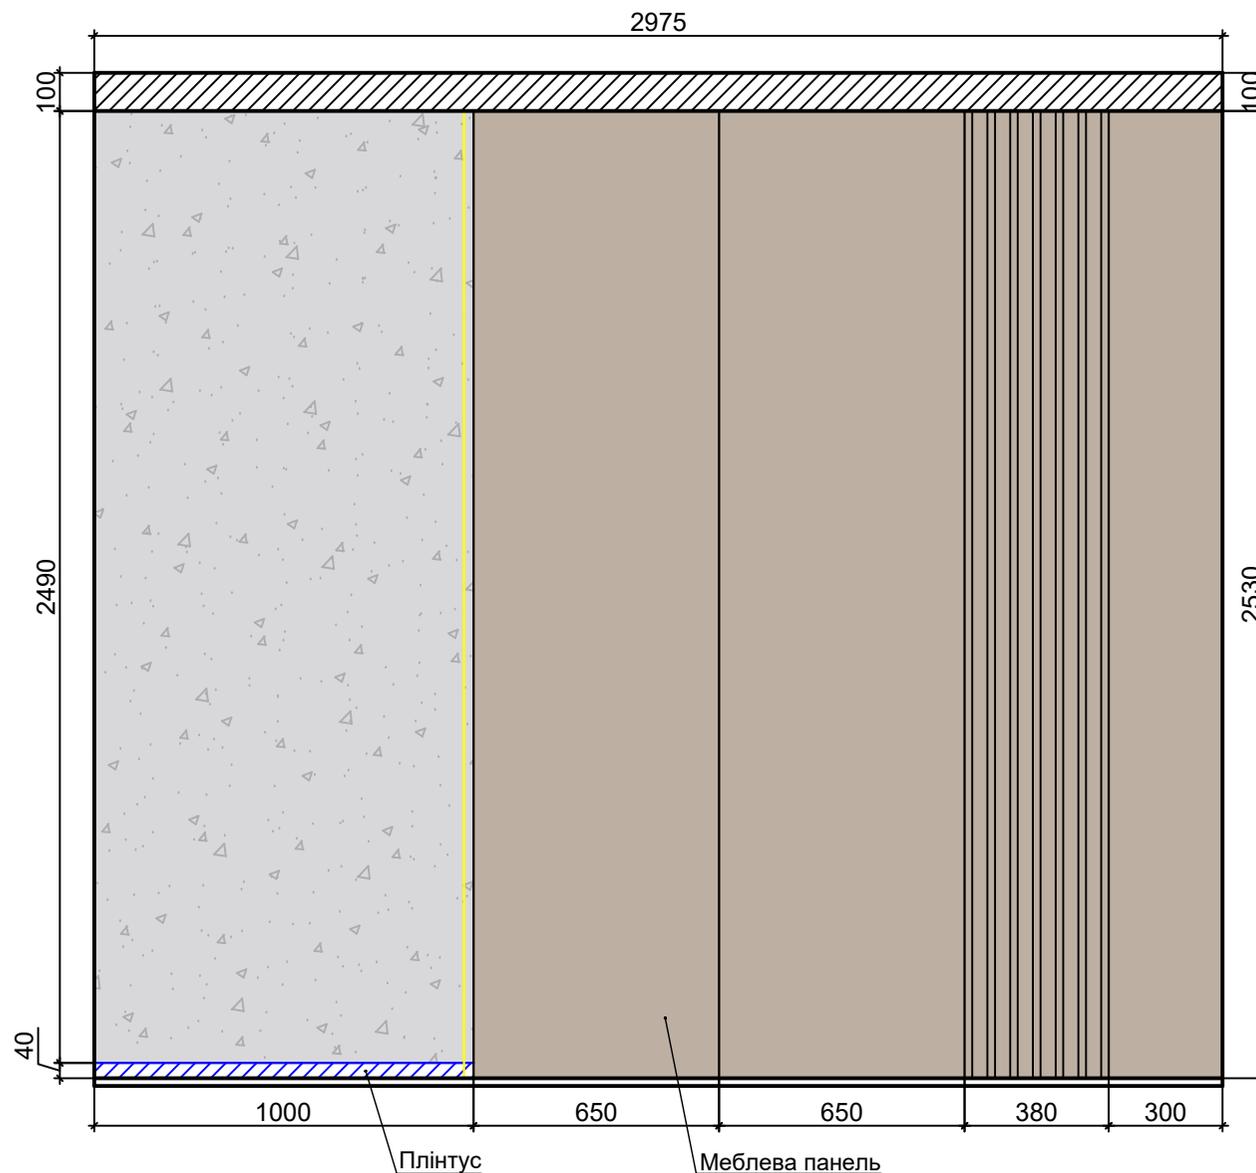


Умовні позначення:

-  - Декоративна штукатурка Caravaggio. Колір - Spiver 168A01.
-  - Меблева панель.

Примітки:
1. Детально див. візуалізації.

Розробив	Загребельний Д.	Однокімнатна квартира	"DD-Studio"	
Перевірив	Башинська А.			
Непроекта		Розгортка стіни кухні M1:20	Аркушів	33
			Аркуш	26


Розгортка стіни спальні 1 М1:20

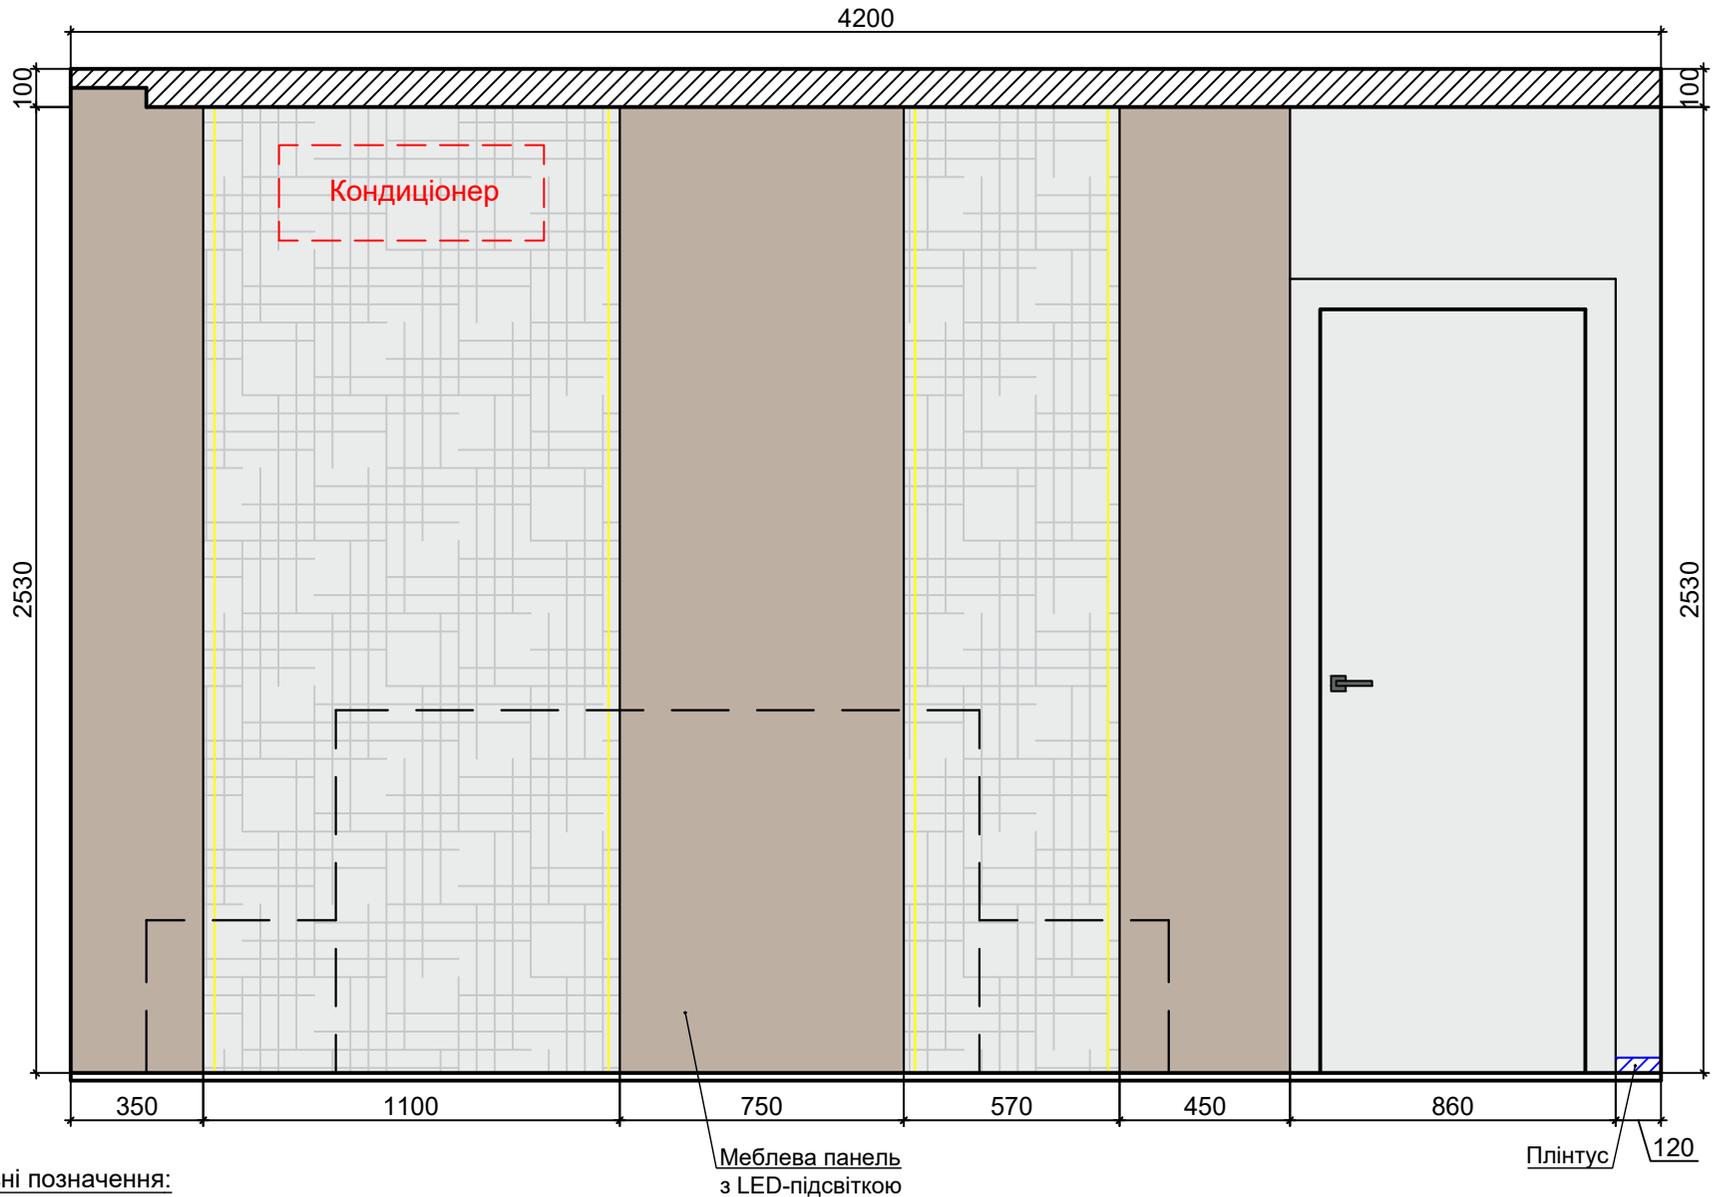

Умовні позначення:



- Пофарбування. Колір - Spiver 2WA01.

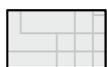


- Декоративна штукатурка скеля.

Примітки:

1. Детально див. візуалізації.

Розробив	Загребельний Д.		Однокімнатна квартира		"DD-Studio"	
Перевірів	Башинська А.				Аркушів	33
Непроекта			Розгортка стіни спальні 1 М1:20		Аркуш	27

Розгортка стіни спальні 2 М1:20

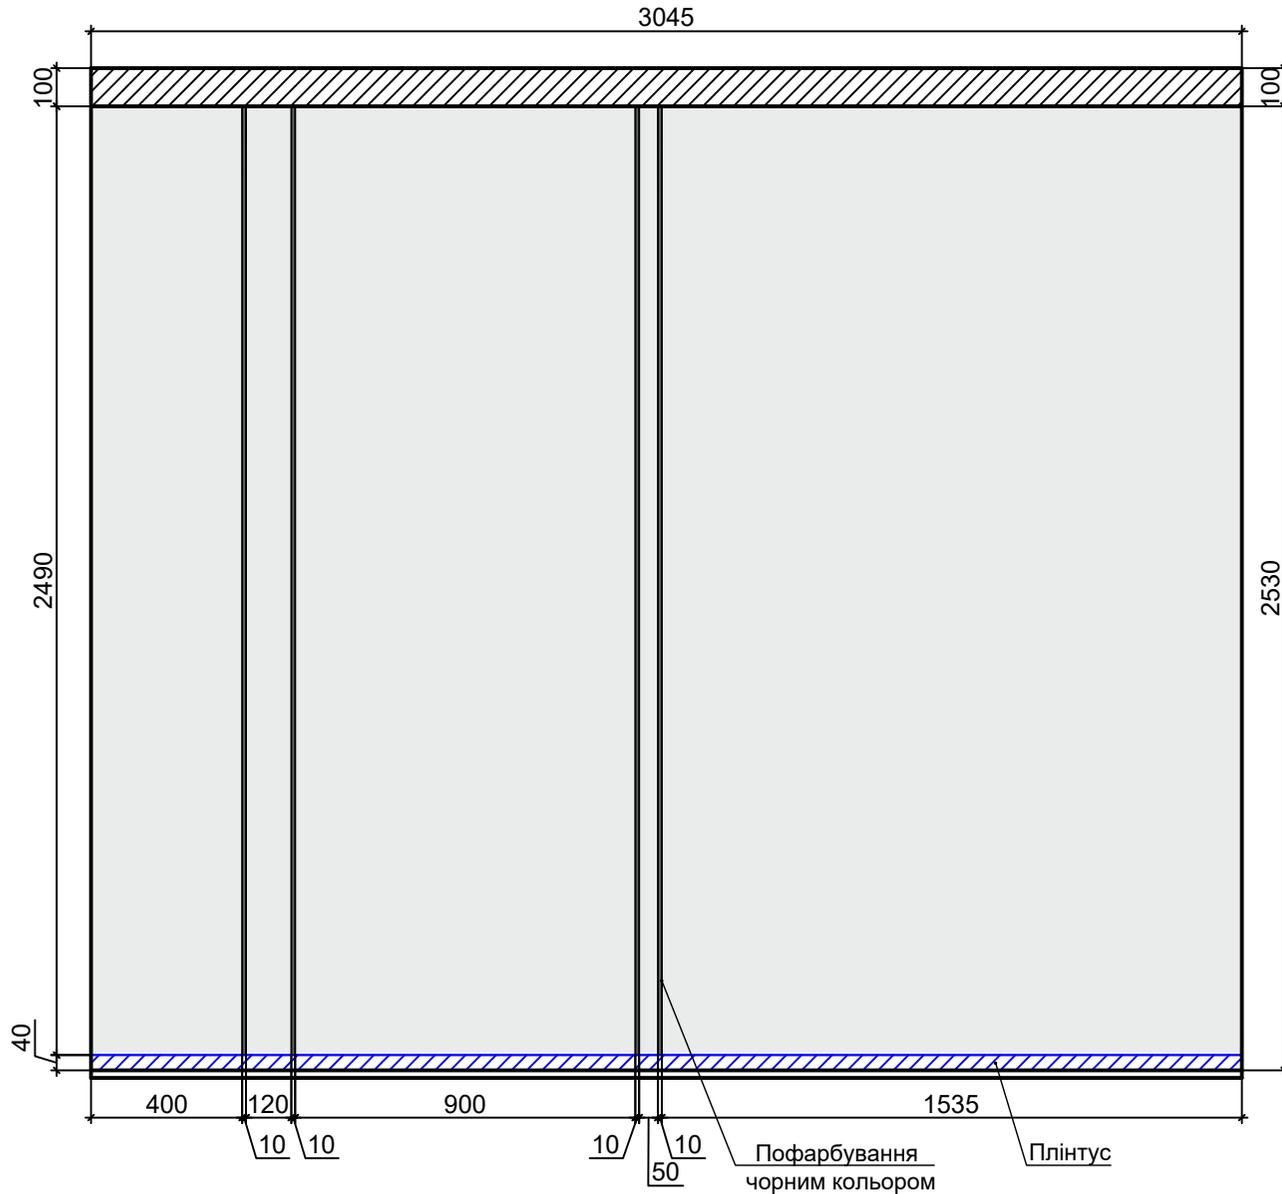


Умовні позначення:

- Пофарбування. Колір - Spiver 2WA01.

Примітки:
1. Детально див. візуалізації.

Розробив	Загребельний Д.		Однокімнатна квартира	"DD-Studio"	
Перевірив	Башинська А.			Аркушів	33
Непроекта			Розгортка стіни спальні 2 М1:20	Аркуш	28

Розгортка стіни спальні 3 М1:20

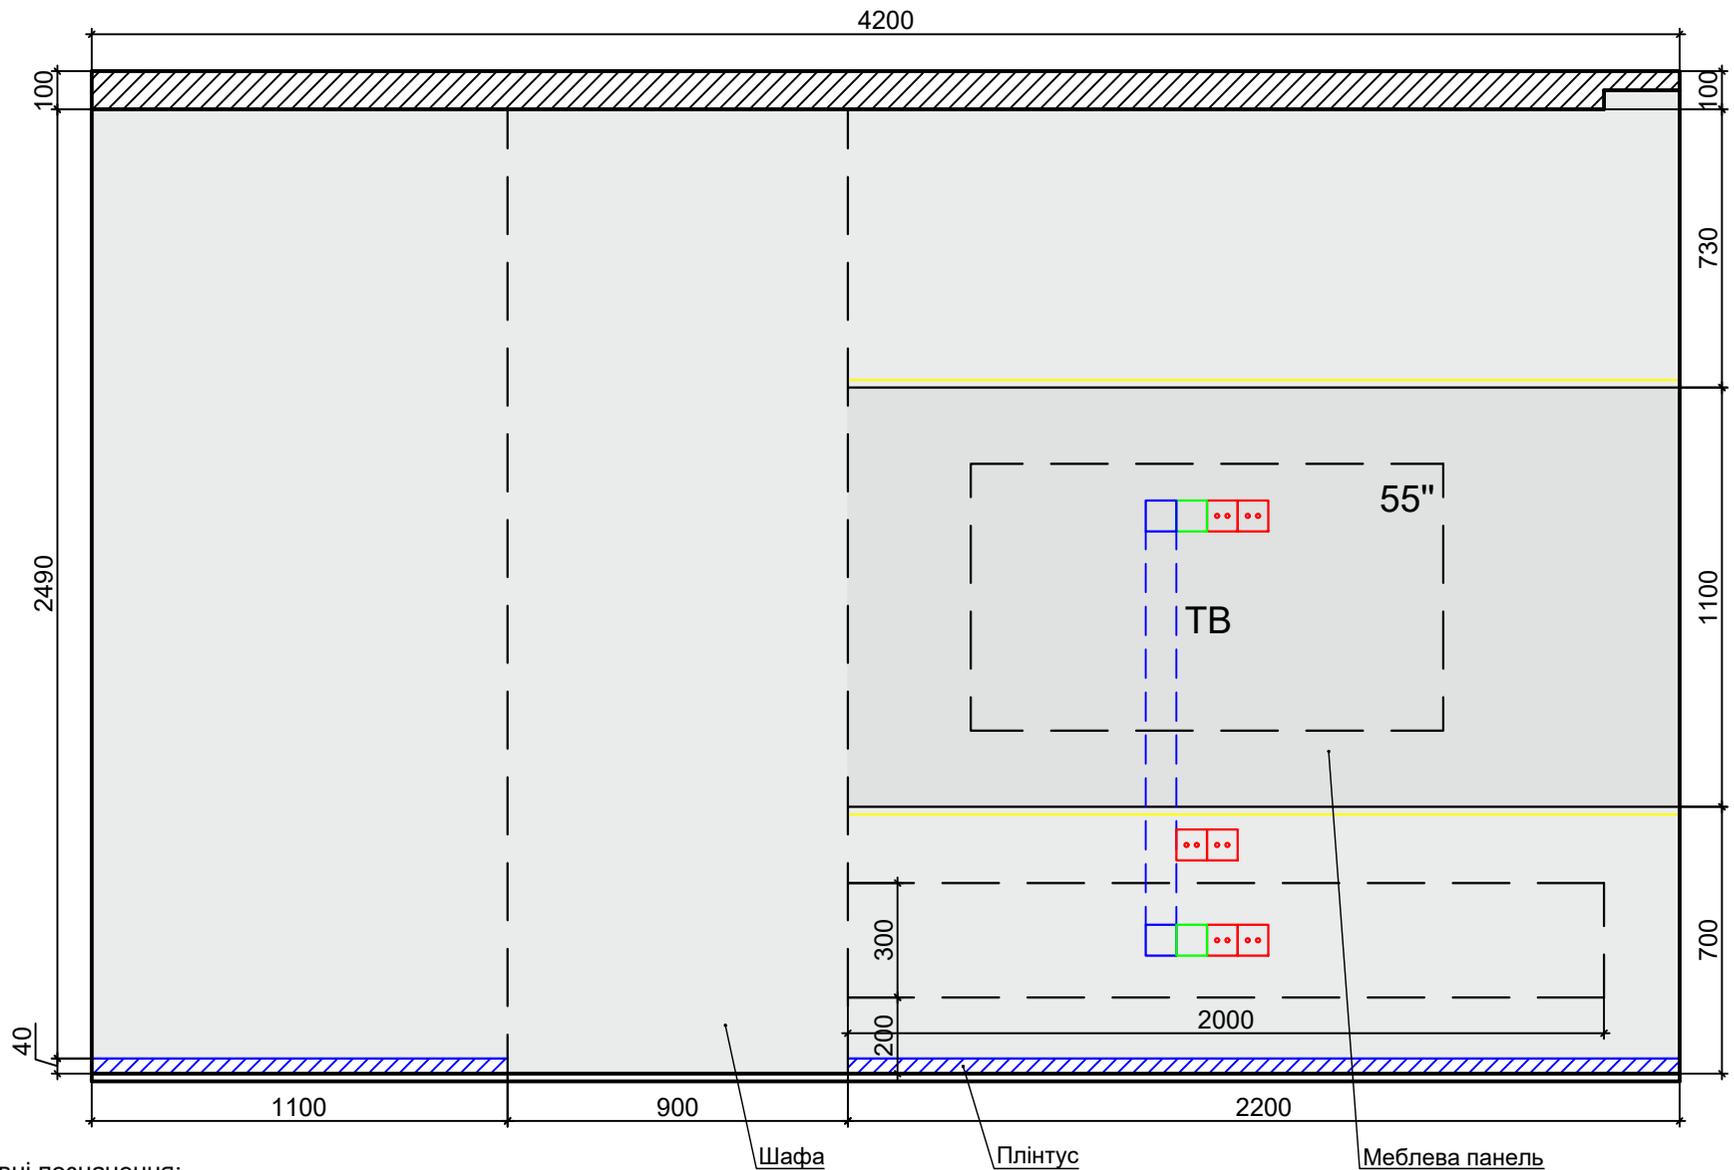

Умовні позначення:

- Пофарбування. Колір - Spiver 2WA01.

Шафа

Плінтус

Меблева панель з LED-підсвіткою

Примітки:
1. Детально див. візуалізації.

Розробив	Загребельний Д.		Однокімнатна квартира		"DD-Studio"	
Перевірив	Башинська А.					
Непроекта			Розгортка стіни спальні 3 М1:20		Аркушів	33
					Аркуш	29

Специфікація оздоблювальних матеріалів по приміщенням

Вид оздоблення/Приміщення	Площа, м ²	Примітки	Вид оздоблення/Приміщення	Площа, м ²	Примітки
Прихожа			Душова кімната		
Пофарбування. Колір - Spiver 168A01.	10.73 м ² + 8.00 м.п.	Див. арк. 24, 25.	Керамограніт Tubadzin Grand Cave brown STR 598 x 1 198 мм	14.33 м ²	Див. арк. 21, 22.
Меблеві панелі.	4.69 м ²	Див. арк. 23, 24.	Керамограніт Tubadzin Grand Cave ivory STR 598 x 1 198 мм	6.45 м ²	
Дзеркало.	2.03 м ²	Див. арк. 25.	Меблева панель.	1.05 м ²	
Кухня - балкон			Замеблеве пофарбування вологостійкою фарбою.	3.20 м ²	
Пофарбування. Колір - Spiver 168A01.	5.15 м ² + 5.00 м.п.		Гардероб		
Декоративна штукатурка Caravaggio. Колір - Spiver 168A01.	7.50 м ² + 18.20 м.п.	Див. арк. 26.	Пофарбування. Колір - Spiver 168A01.	3.90 м ²	
Меблеві панелі.	5.00 м ²		Замеблеве пофарбування.	16.82 м ²	
Керамограніт Тео Ceramics Leon Grey F P Mat 600 x 1 200 мм.	5.04 м ²	Див. арк. 20.			
Замеблеве пофарбування.	10.47 м ²				
Спальня					
Пофарбування. Колір - Spiver 2WA01.	23.02 м ² + 5.00 м.п.	Див. арк. 27, 28, 29.			
Пофарбування чорним кольором (лінії).	9.96 м.п.	Див. арк. 28.			
Декоративна штукатурка скеля.	4.23 м ²	Див. арк. 27.			
Меблеві панелі.	3.04 м ²				
Меблева панель.	2.42 м ²	Див. арк. 29.			
Пофарбування відкосів вікна.	5.45 м.п.				

Примітки:

- схему оздоблення приміщень див. арк. 19.

Розробив	Загребельний Д.		Однокімнатна квартира		"DD-Studio"	
Перевірив	Башинська А.				Аркушів	33
Непроекта			Специфікація оздоблювальних матеріалів по приміщенням		Аркуш	30

Специфікація підлогового покриття

№ п/п	Тип підлоги	Виробник	Розміри	Площа	Примітки
1	Вініл	Узгодити з Замовником	-	12.88 м ²	-
2	Керамограніт	Tubadzin Grand Cave ivory STR	598 x 1 198	32.95 м ²	Прихожа Кухня Ванна кімната

Примітки:

- схему підлогового покриття див. арк. 17.

Розробив	Загребельний Д.		Однокімнатна квартира	"DD-Studio"	
Перевірив	Башинська А.				
			Специфікація підлогового покриття	Аркушів	33
Непроекта				Аркуш	31