

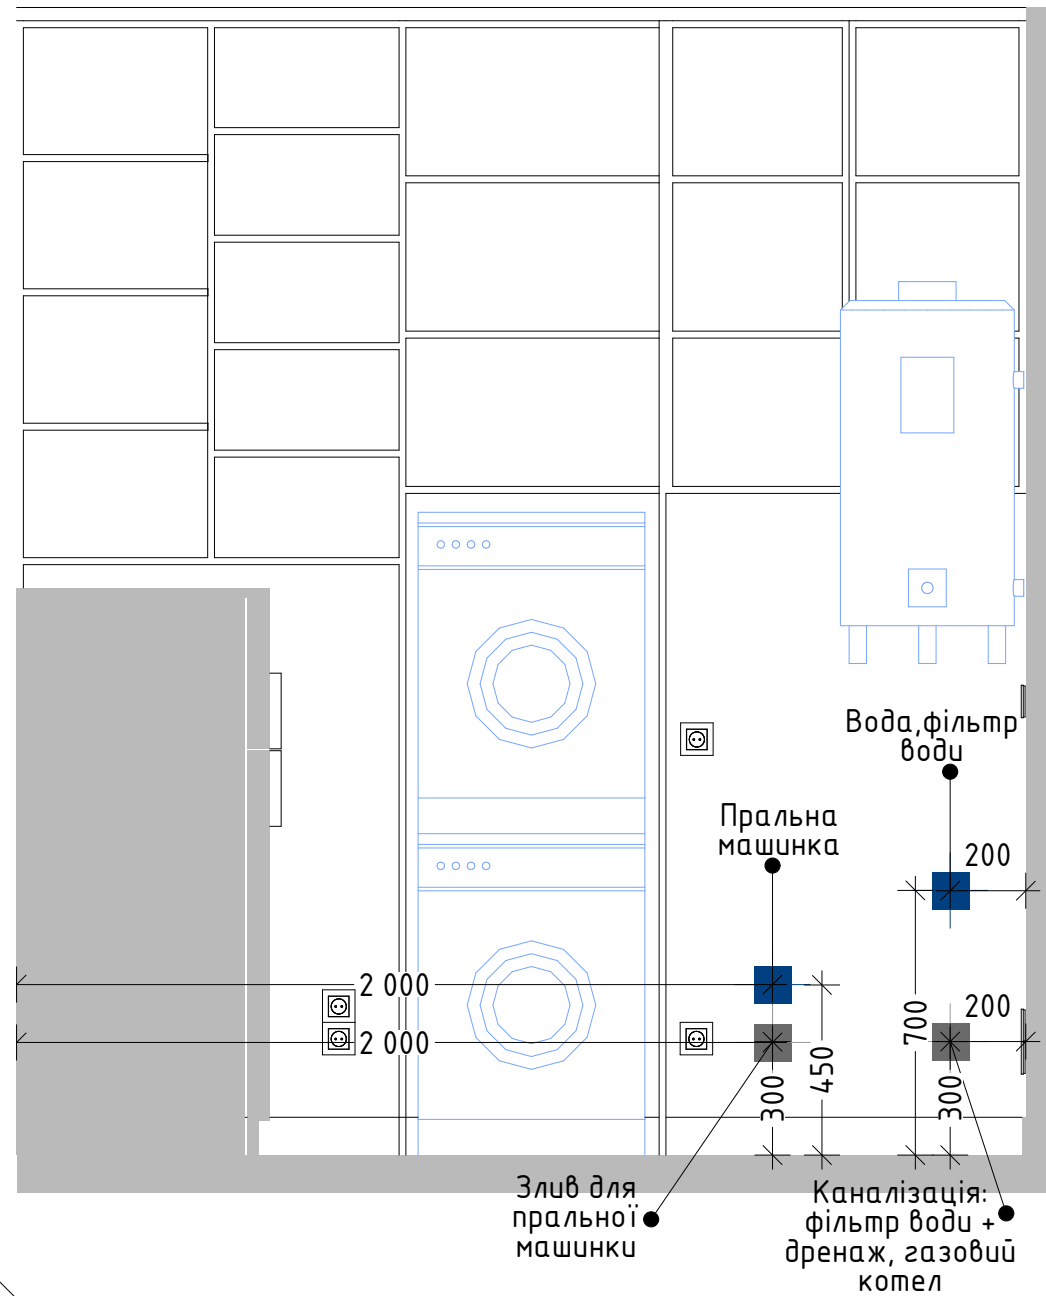


Розгортка 3.1

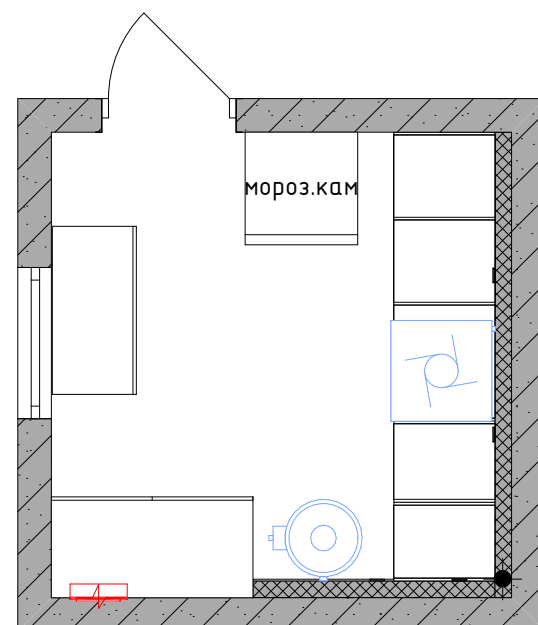

Розгортка 3.2

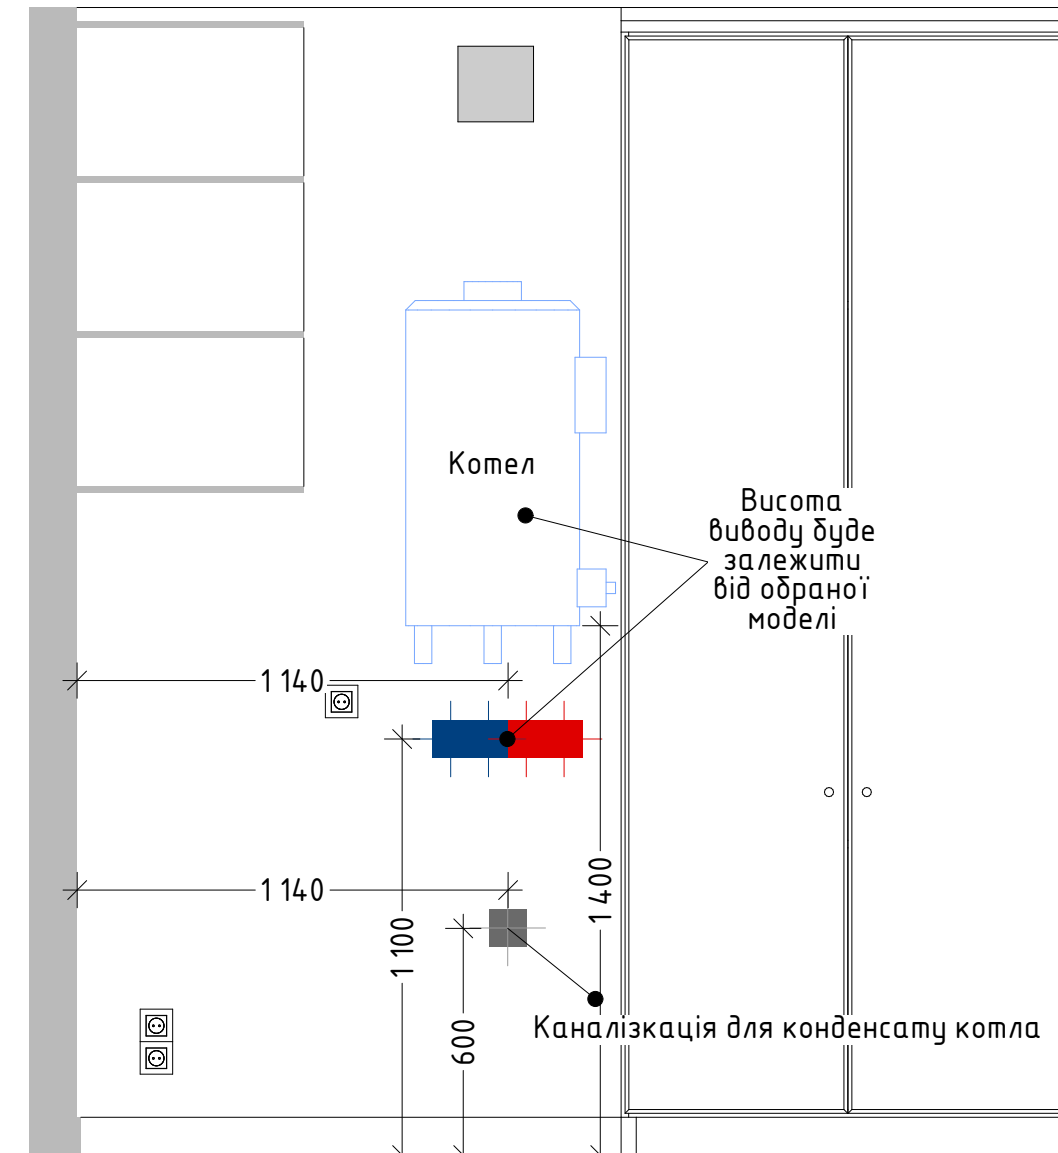


Умовні позначення



- Газобетон
- Монолітний залізобетон
- Електрощитова
- Каналізація
- Водовідведення
- Гаряче водопостачання
- Холодне водопостачання
- Маркування сантехнічних приладів

1. Всі труби повинні мати необхідний ухил для зливу.
2. Під час монтажу використовувати герметики, стійкі до вологу, та забезпечувати гідроізоляцію.
3. Одов'язковий тест системи водопостачання та каналізації після монтажу.
4. Всі розміри уточнити по місцю.
5. Всі розміри вказані з урахуванням оздоблювальних матеріалів.
6. Всі висоти надані від чистового рівня підлоги.
7. Перед монтажем ознайомитись із характеристиками та схемами сантехнічного обладнання.

Розгортка 4.1

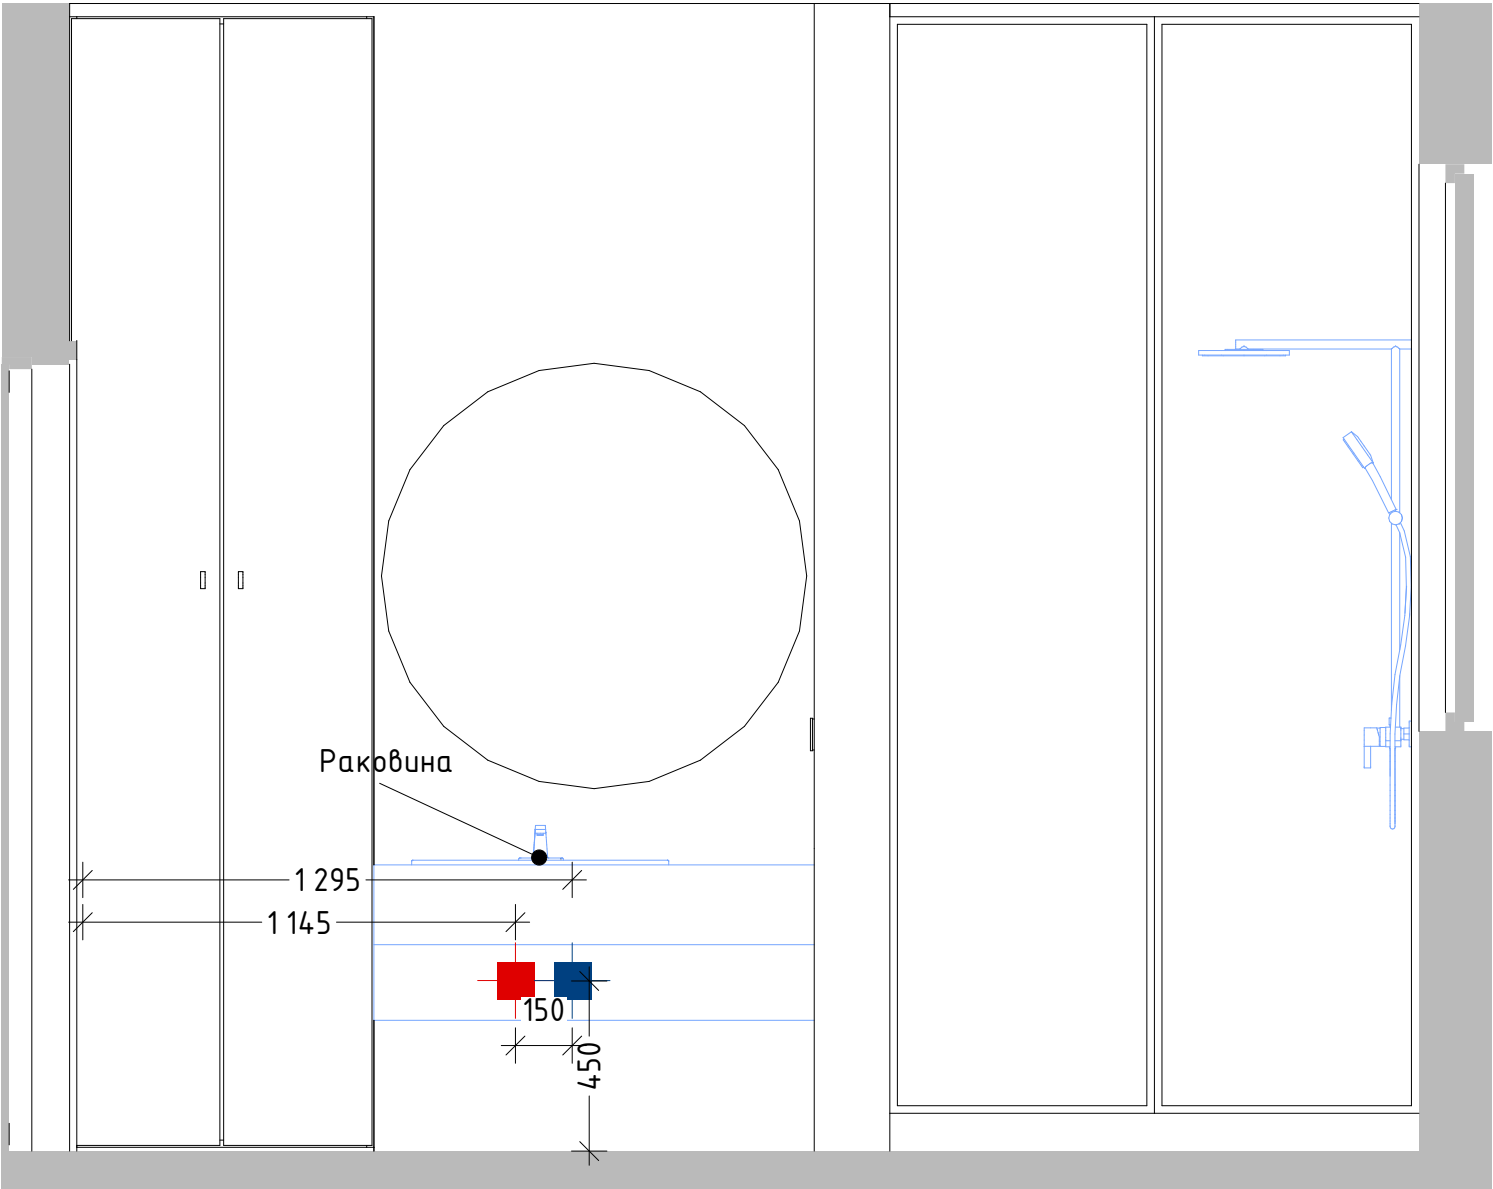

Розгортка 4.2.1

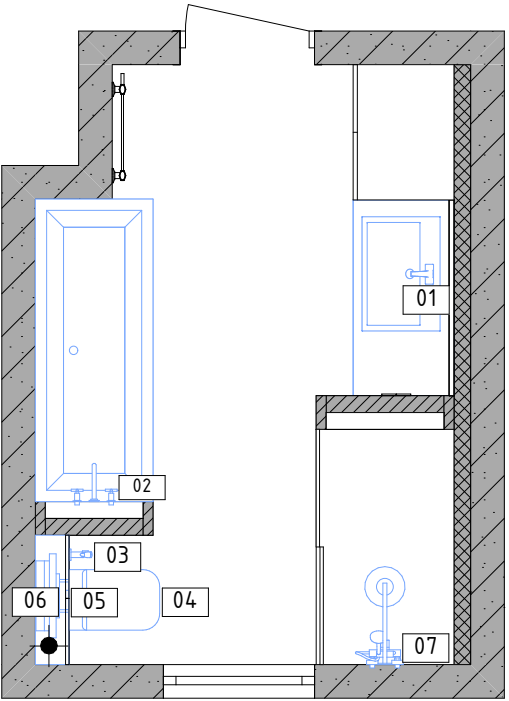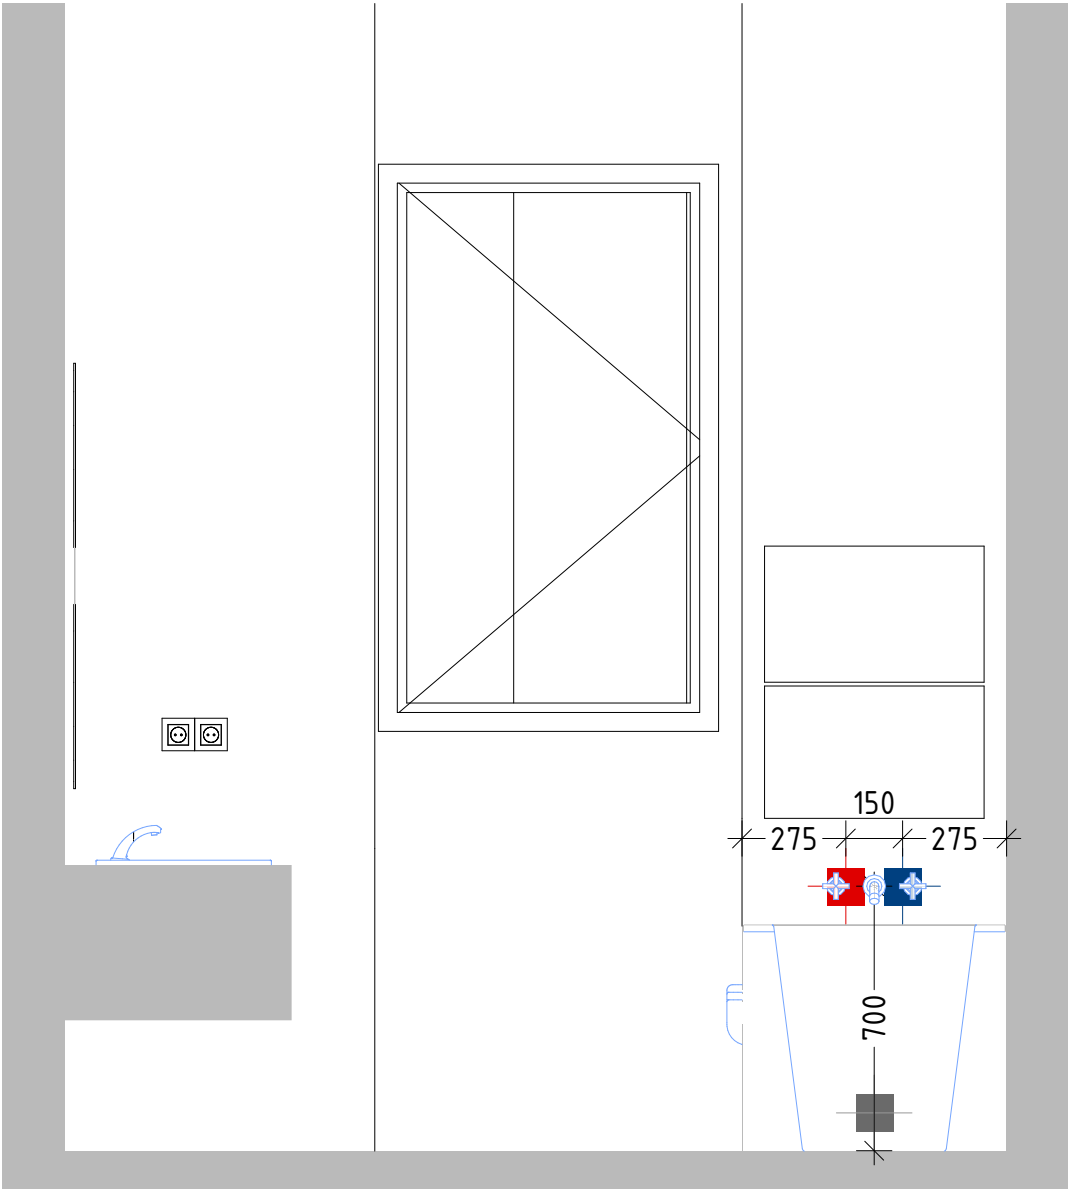


Умовні позначення



- Газобетон
- Монолітний залізобетон
- Електрощитова
- Каналізація
- Водовідведення
- Гаряче водопостачання
- Холодне водопостачання
- Маркування сантехнічних приладів

- Всі труби повинні мати необхідний ухил для зливу.
- Під час монтажу використовувати герметики, стійкі до вологу, та забезпечувати гідроізоляцію.
- Одов'язковий тест системи водопостачання та каналізації після монтажу.
- Всі розміри уточнити по місцю.
- Всі розміри вказані з урахуванням оздоблювальних матеріалів.
- Всі висоти надані від чистового рівня підлоги.
- Перед монтажем ознайомитись із характеристиками та схемами сантехнічного обладнання.

Розгортка 4.2

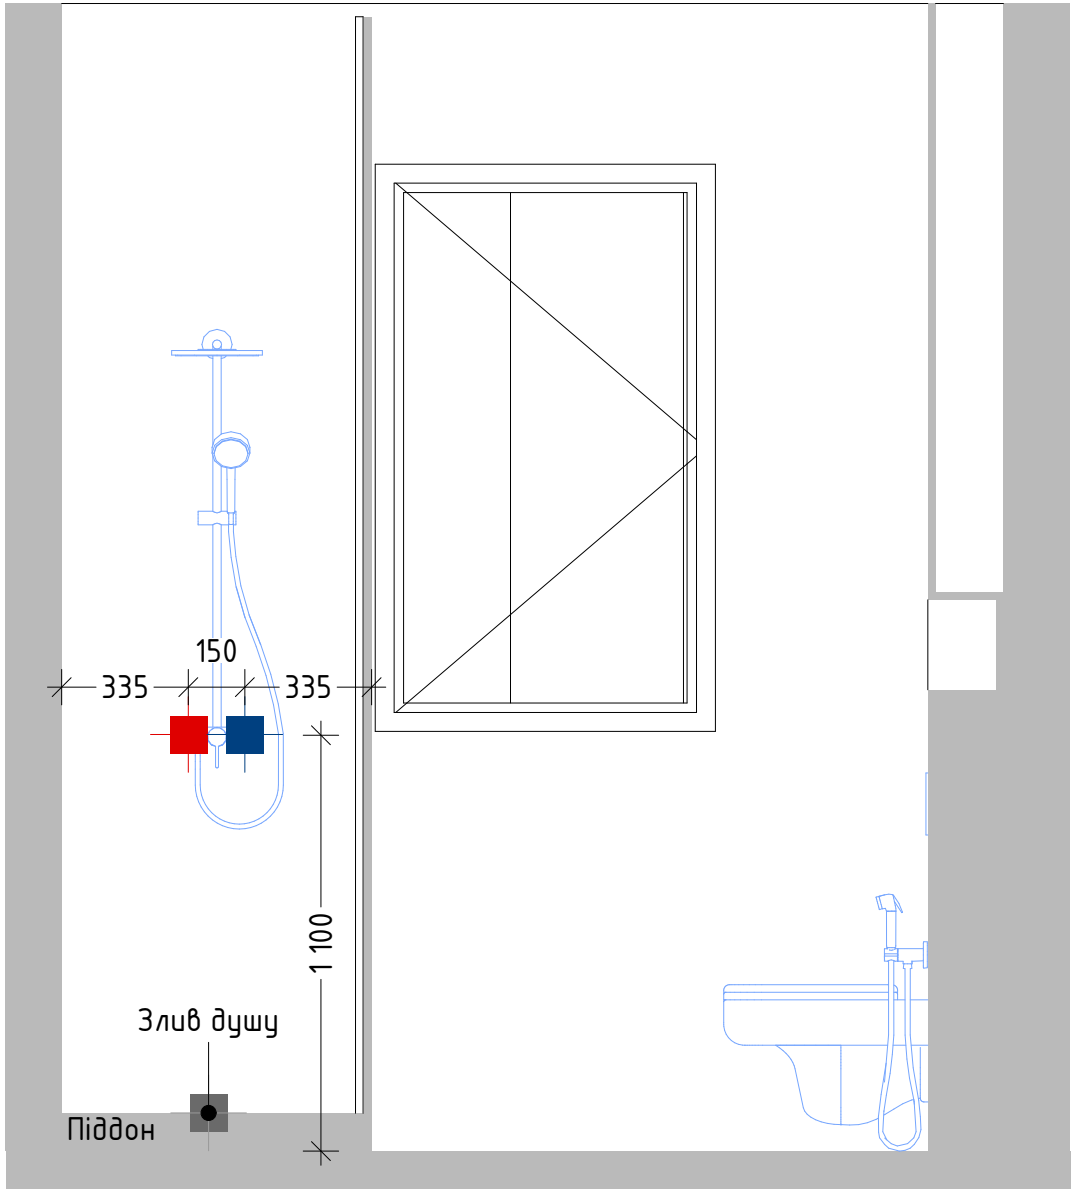



Розгортка 4.3

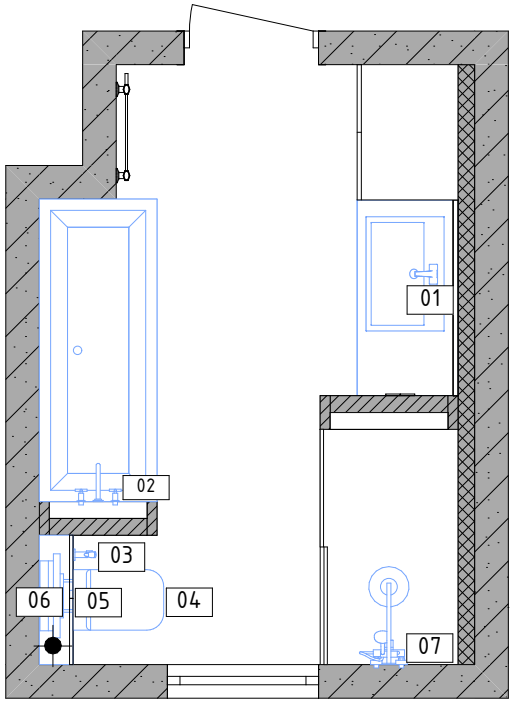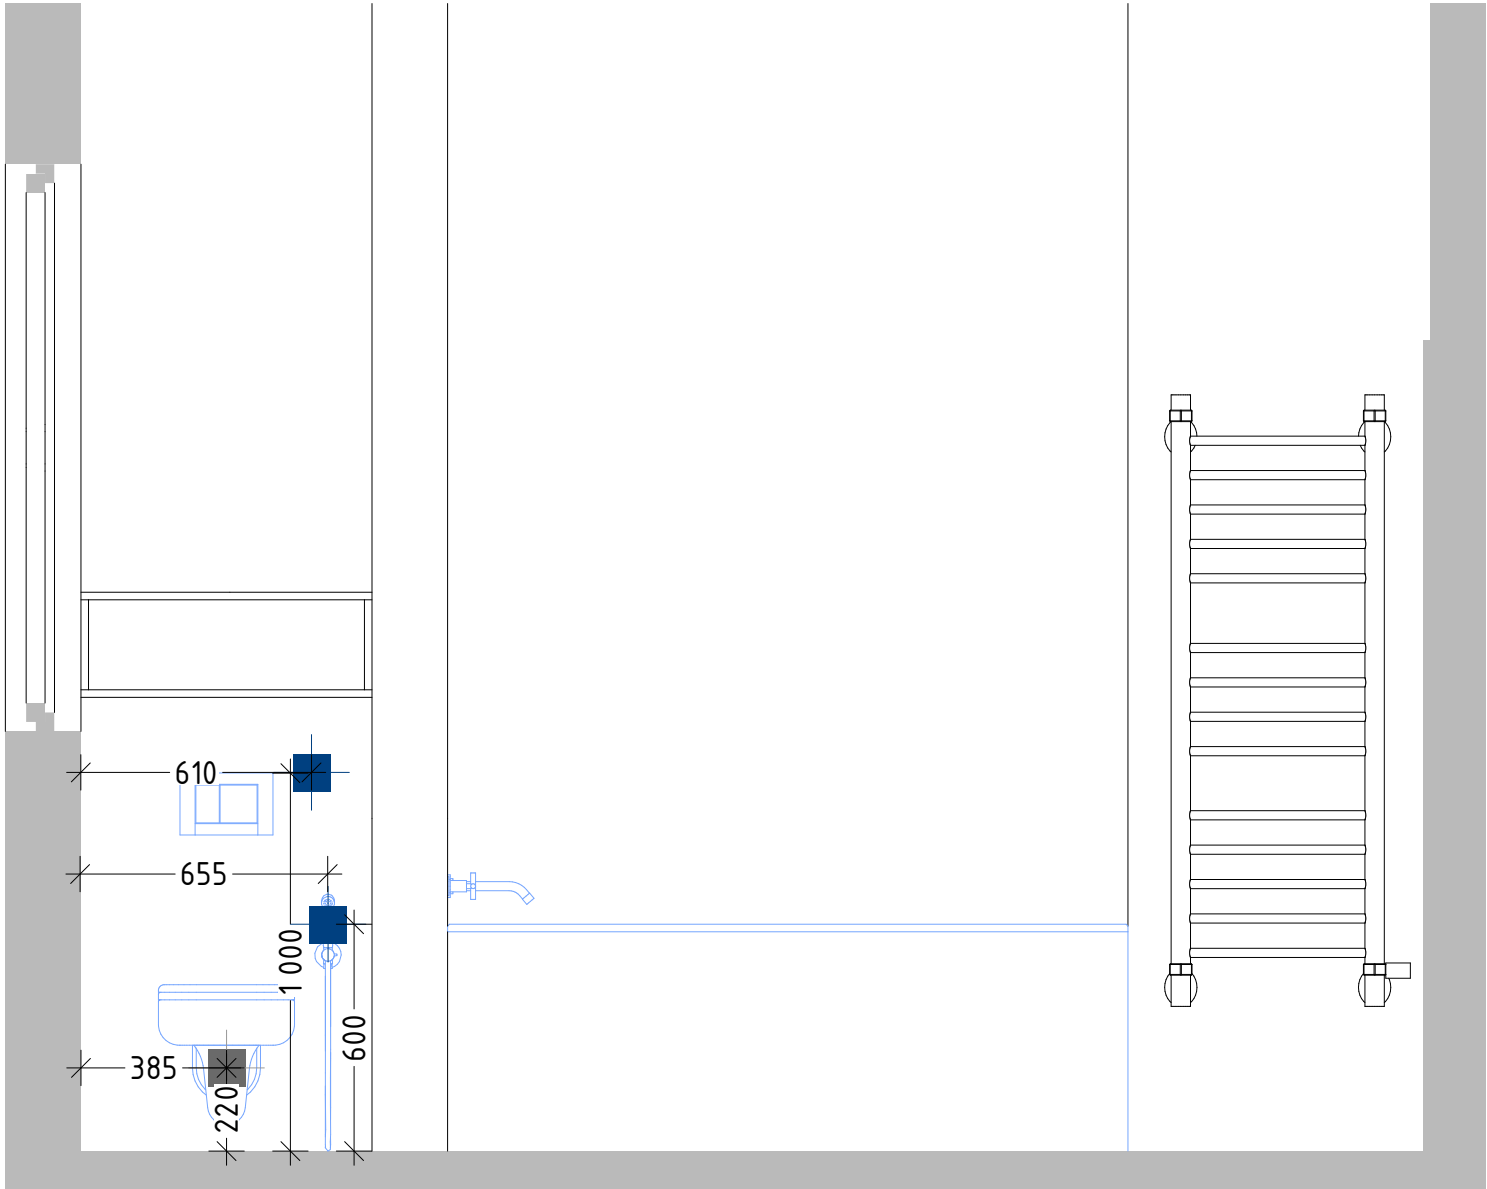

- Умовні позначення**
- Газобетон
 - Монолітний залізобетон
 - Електрощитова
 - Каналізація
 - Водовідведення
 - Гаряче водопостачання
 - Холодне водопостачання
 - Маркування сантехнічних приладів

- Всі труби повинні мати необхідний ухил для зливу.
- Під час монтажу використовувати герметики, стійкі до вологу, та забезпечувати гідроізоляцію.
- Одов'язковий тест системи водопостачання та каналізації після монтажу.
- Всі розміри уточнити по місцю.
- Всі розміри вказані з урахуванням оздоблювальних матеріалів.
- Всі висоти надані від чистового рівня підлоги.
- Перед монтажем ознайомитись із характеристиками та схемами сантехнічного обладнання.

Розгортка 2.1

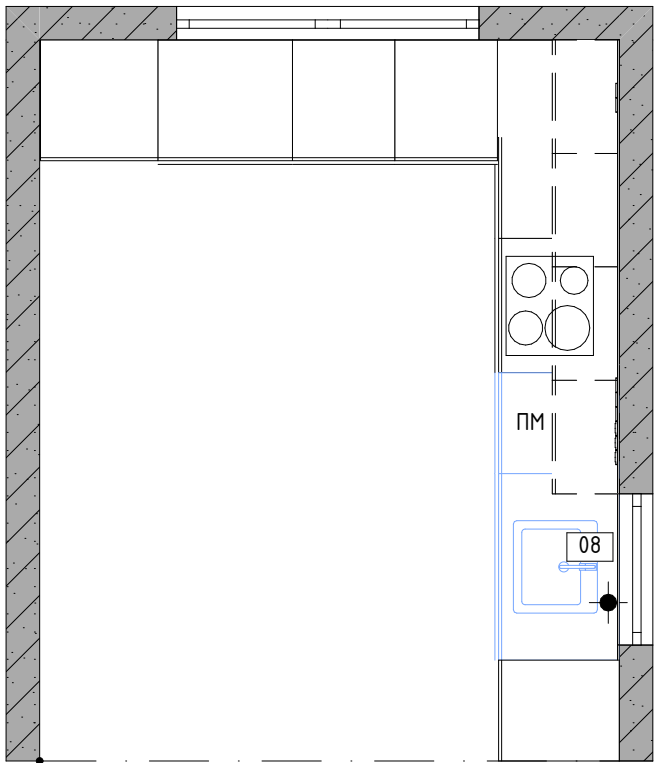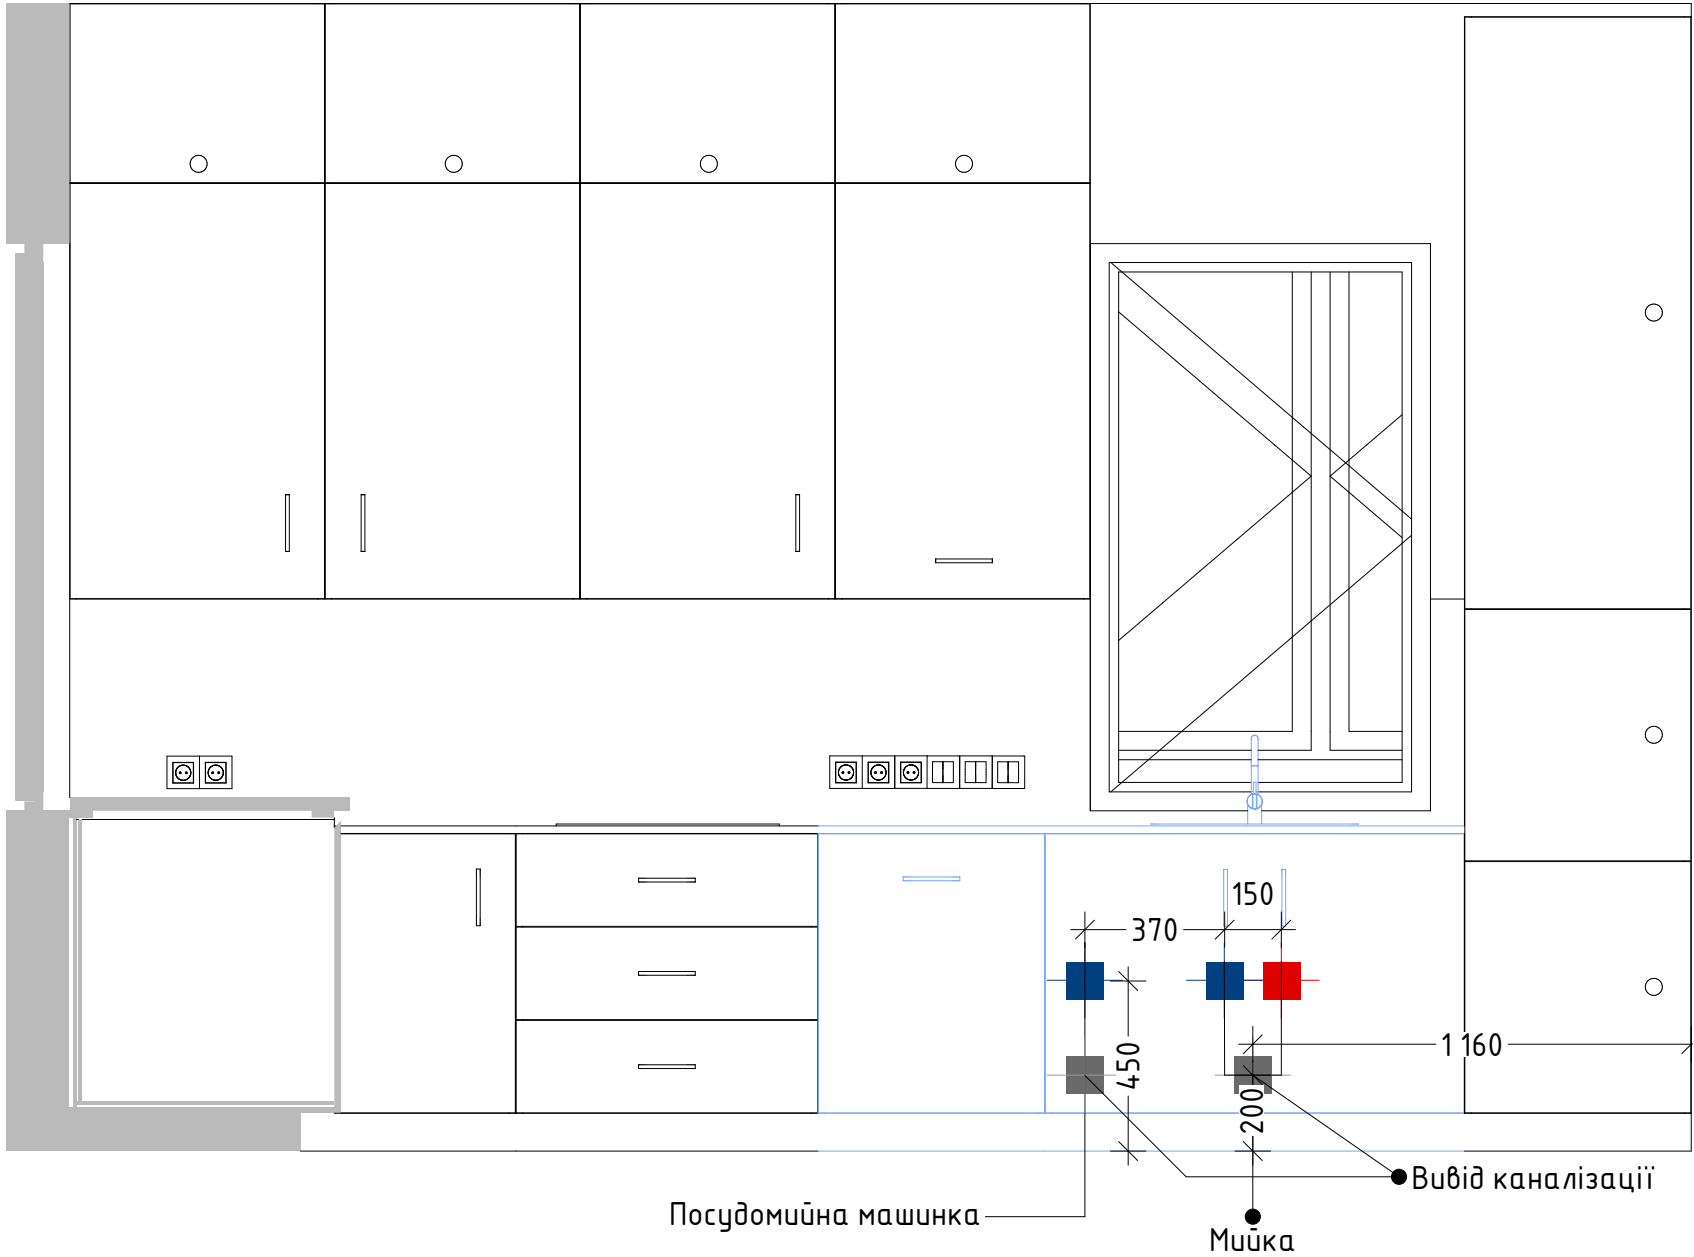

Умовні позначення

- Газобетон
- Монолітний залізобетон
- Електрощитова
- Каналізація
- Водовідведення
- Гаряче водопостачання
- Холодне водопостачання
- 01 - Маркування сантехнічних приладів

- 1. Всі труби повинні мати необхідний ухил для зливу.
- 2. Під час монтажу використовувати герметики, стійкі до вологу, та забезпечувати гідроізоляцію.
- 3. Одов'язковий тест системи водопостачання та каналізації після монтажу.
- 4. Всі розміри уточнити по місцю.
- 5. Всі розміри вказані з урахуванням оздоблювальних матеріалів.
- 6. Всі висоти надані від чистового рівня підлоги.
- 7. Перед монтажем ознайомитись із характеристиками та схемами сантехнічного обладнання.