


ЕСКІЗНИЙ ПРОЕКТ

додаток до договору № 1749.3.3

Менеджер Ізмайлова І.
Конструктор Котусенко А.

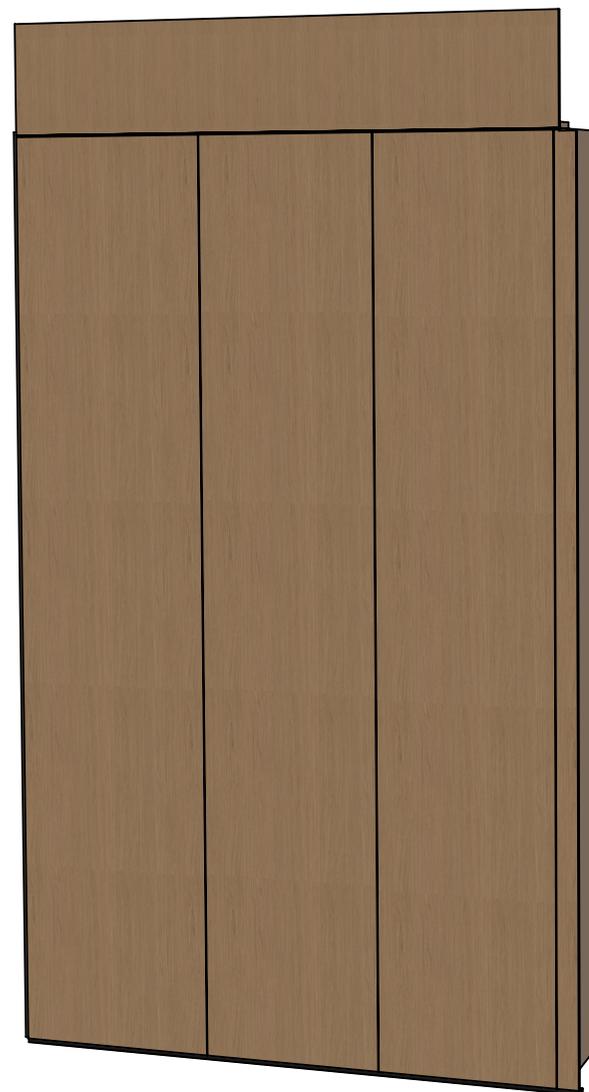

Фасад та Зовнішні панелі - МДФ 18мм + шпон Alpi 12.36

Корпус - ДСП Kronospan 7166 BS Лате

Завіси Blum - онікс

Підсвітка - Неон-стрічка, SMD 2835, 9,6Вт, 24В, IP20, 5 000*4*10 мм, тепле світло, 3000*12*12мм.

Опори- торцеві ніжки Samat та Опора для шафи Samat.


06.11.2025

Лист 1 Листів 8


ЕСКІЗНИЙ ПРОЕКТ

додаток до договору № 1749.3.3


Менеджер Ізмайлова І.
Конструктор Котусенко А.

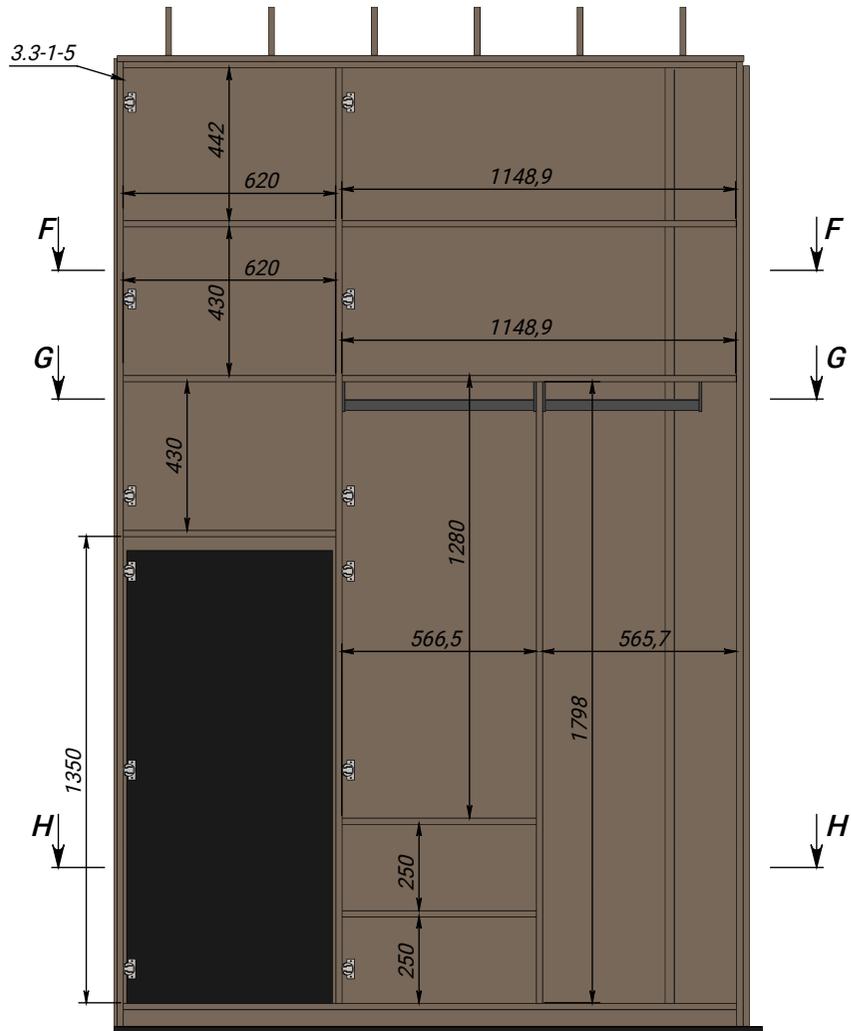


F-F (1 : 22)

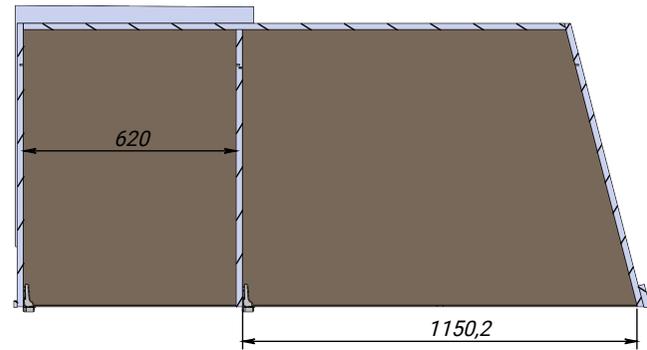

G-G (1 : 22)

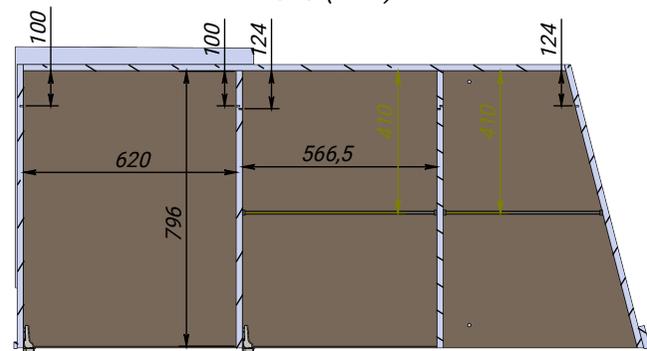

H-H (1 : 22)


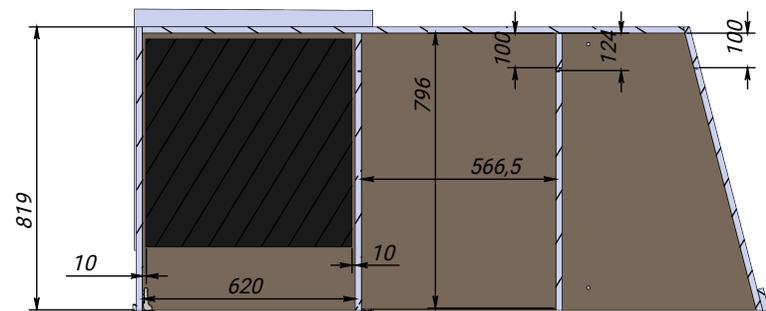


ЕСКІЗНИЙ ПРОЕКТ


додаток до договору № 1749.3.3

Менеджер Ізмайлова І.
Конструктор Котусенко А.


N-N (1 : 28)

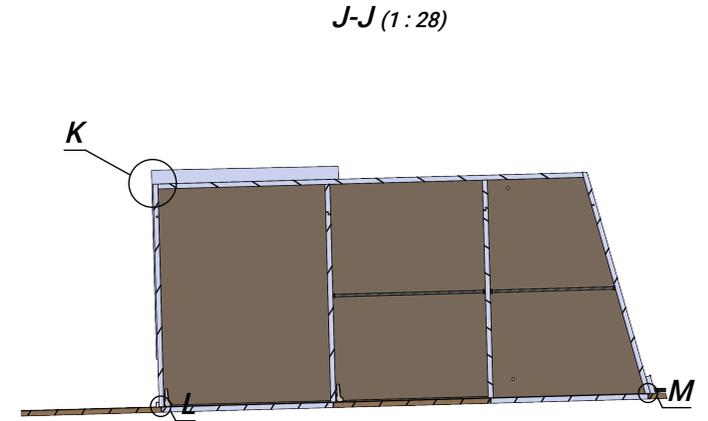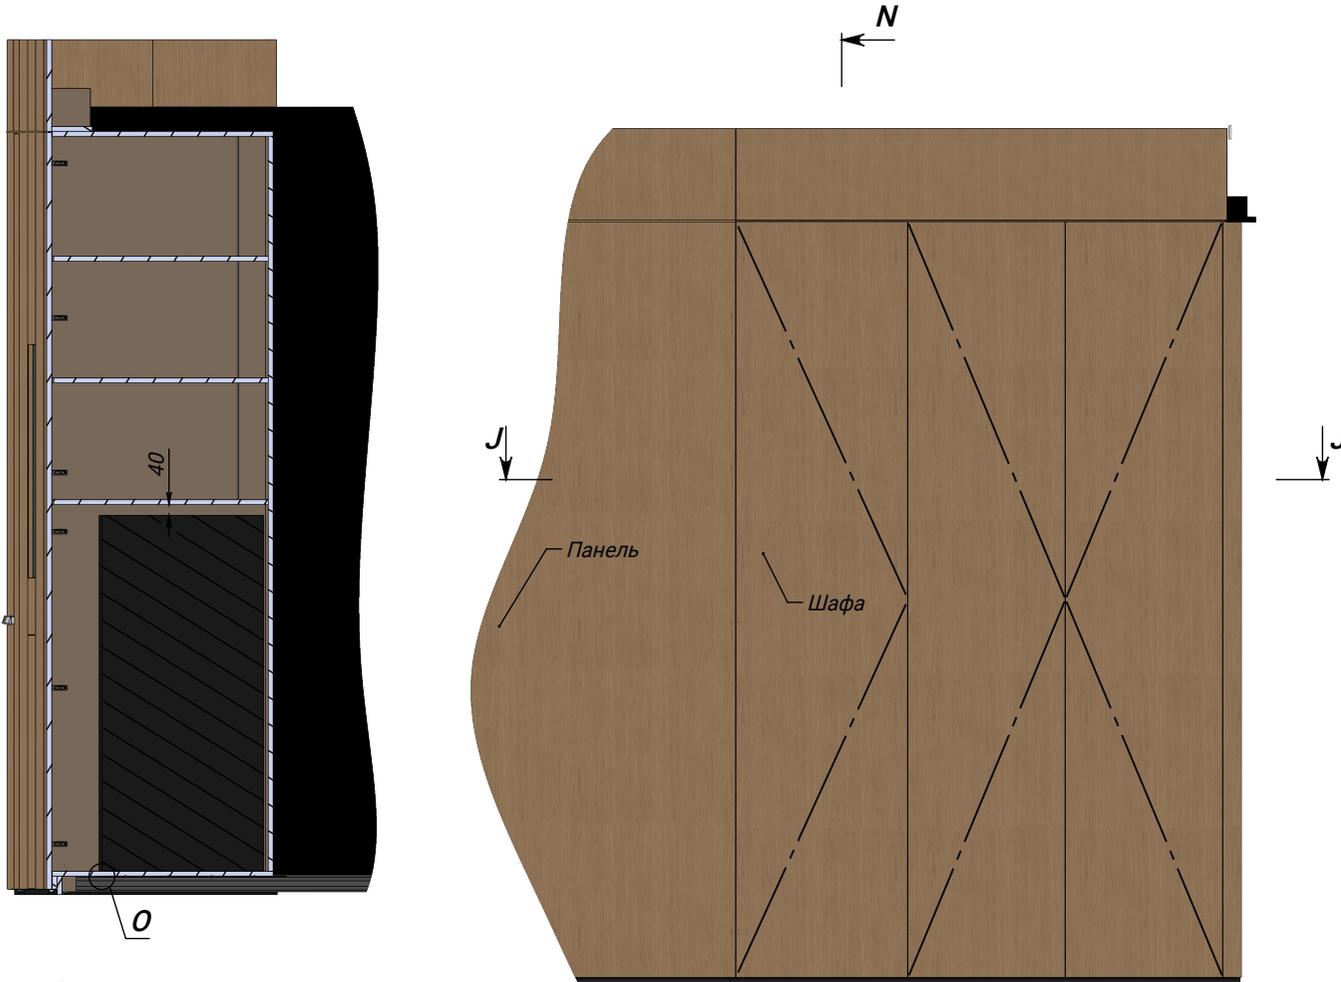


L (1 : 2)

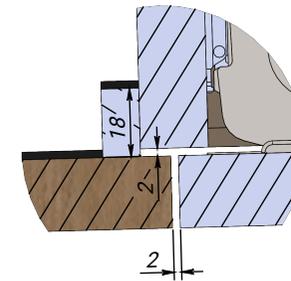


K (1 : 5)

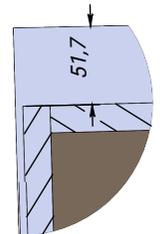

M (1 : 2)

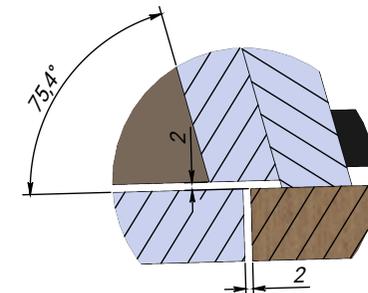



O (1 : 3)

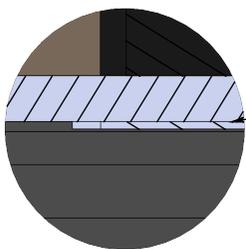

Підкладка ХДФ 3мм під дно на подіум, через велике навантаження і можливі нерівності бетону під час встановлення сейфу, може призвести до руйнування шафи. Рекомендовано замовнику надати резину листову, яка більш ефективно допоможе вирівняти можливі нерівності

06.11.2025

Лист 4 Листів 8

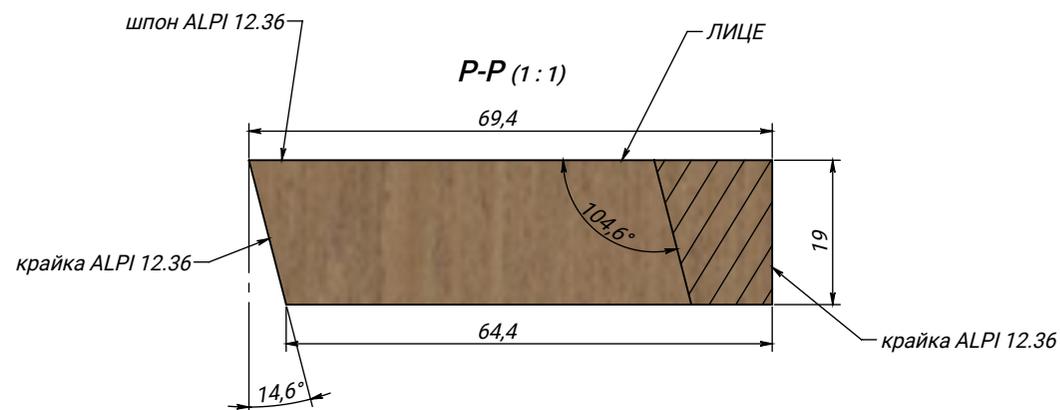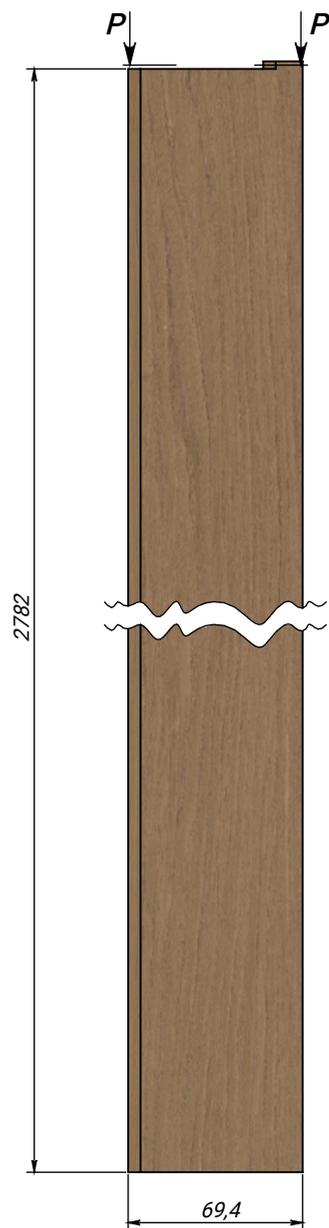

№ деталі: 3.3-1-4 **


Матеріал: МДФ 18мм шліфоване

Примітки:


Фарбування: лице - ; тил -

06.11.2025

Лист 5 Листів 8

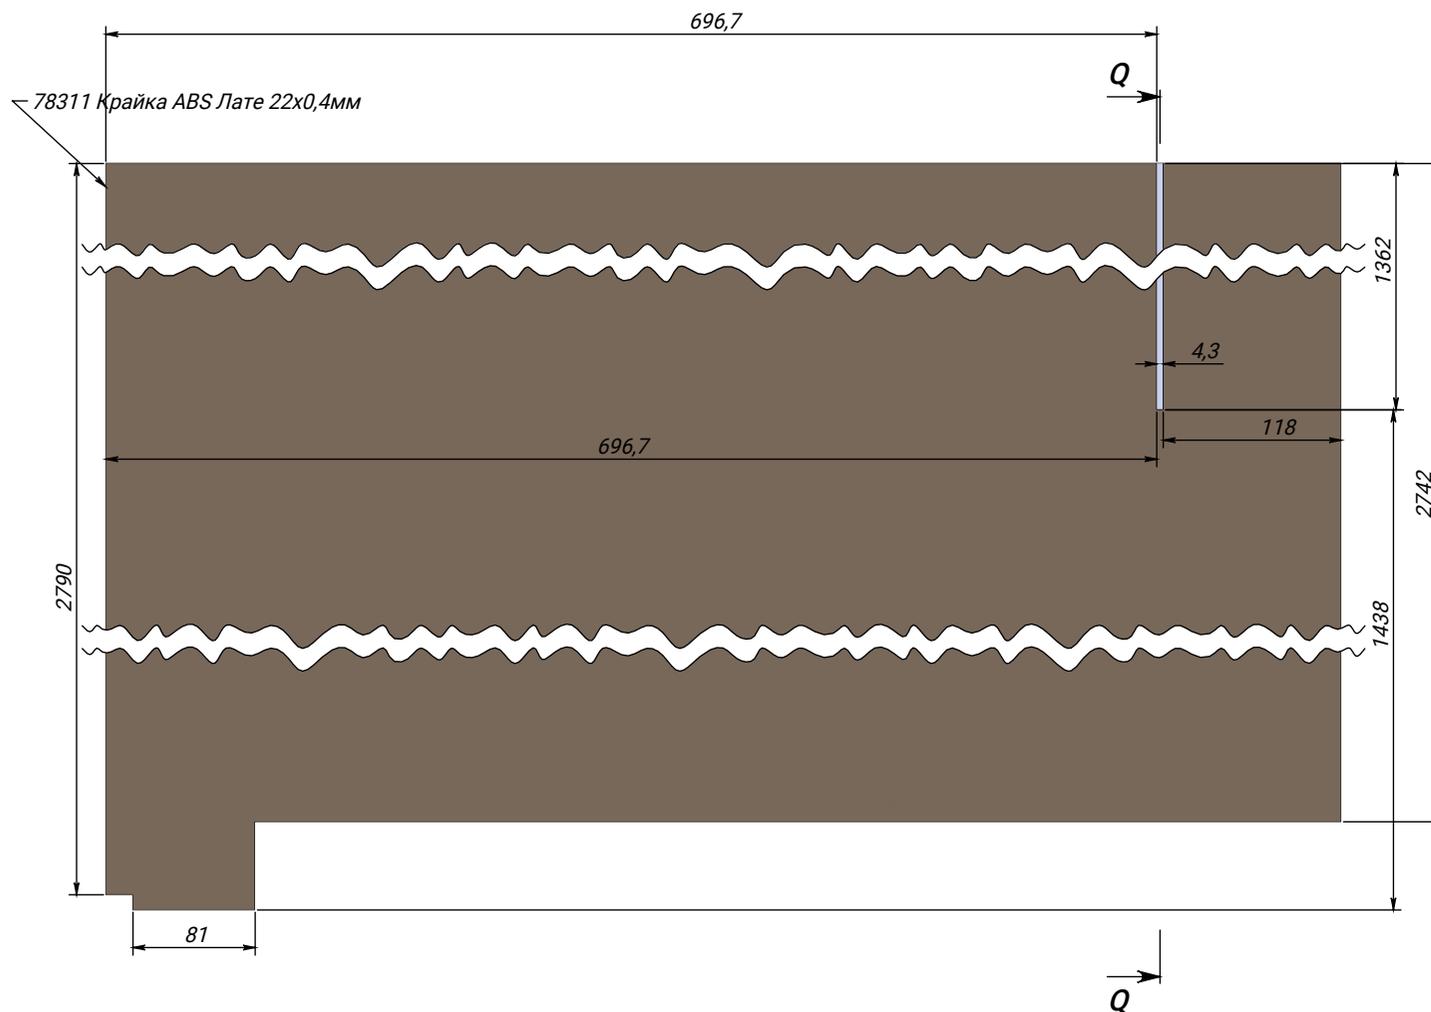

Q-Q (1:5)

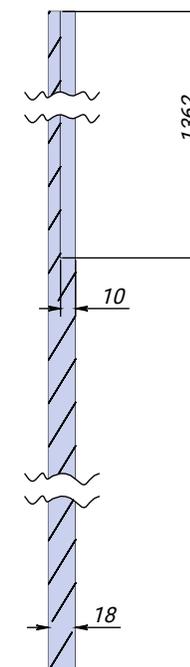

№ деталі: 3.3-1-5

Матеріал: ДСП Kronospan 7166 BS Лате




Примітки:

Фарбування: лице - ; тил -

06.11.2025

Лист 6

Листів 8

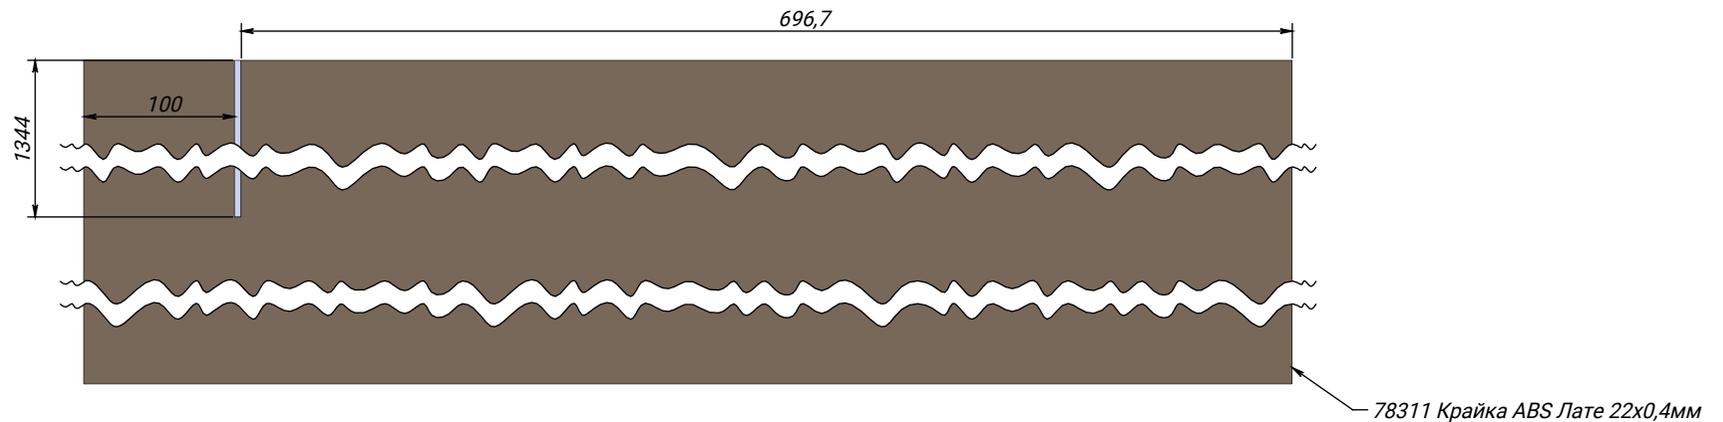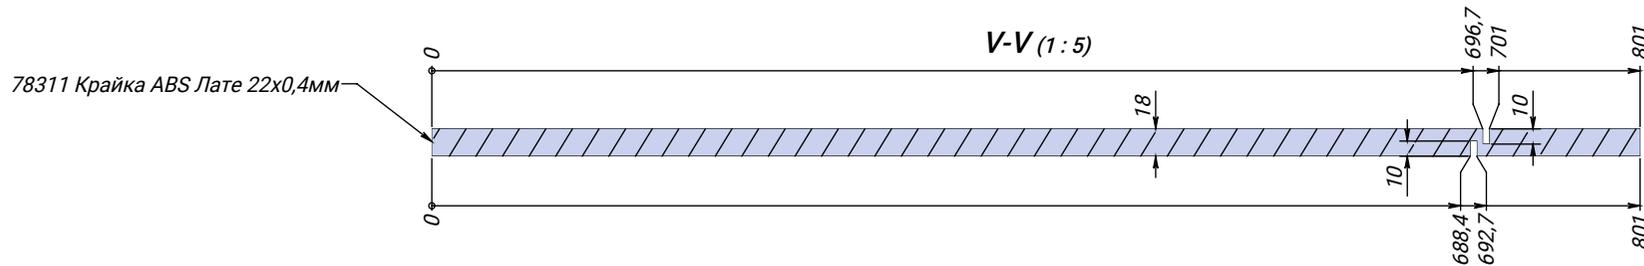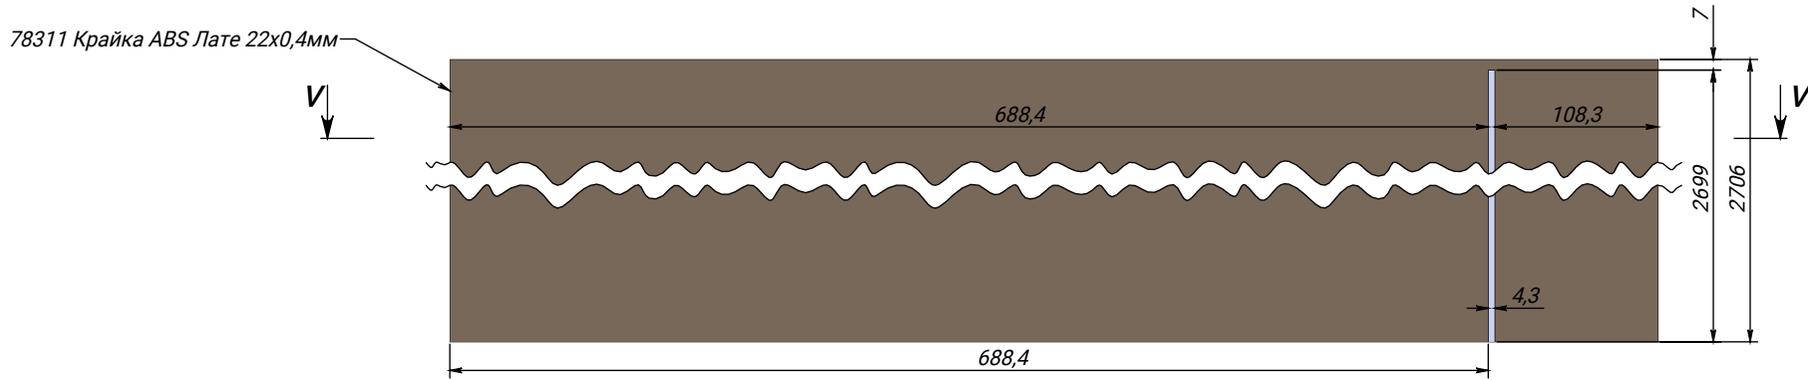

№ деталі: 3.3-1-6 F


Матеріал: ДСП Kronospan 7166 BS Лате

Примітки: Креслення

Фарбування: лице - ; тил -

06.11.2025

Лист 7 Листів 8

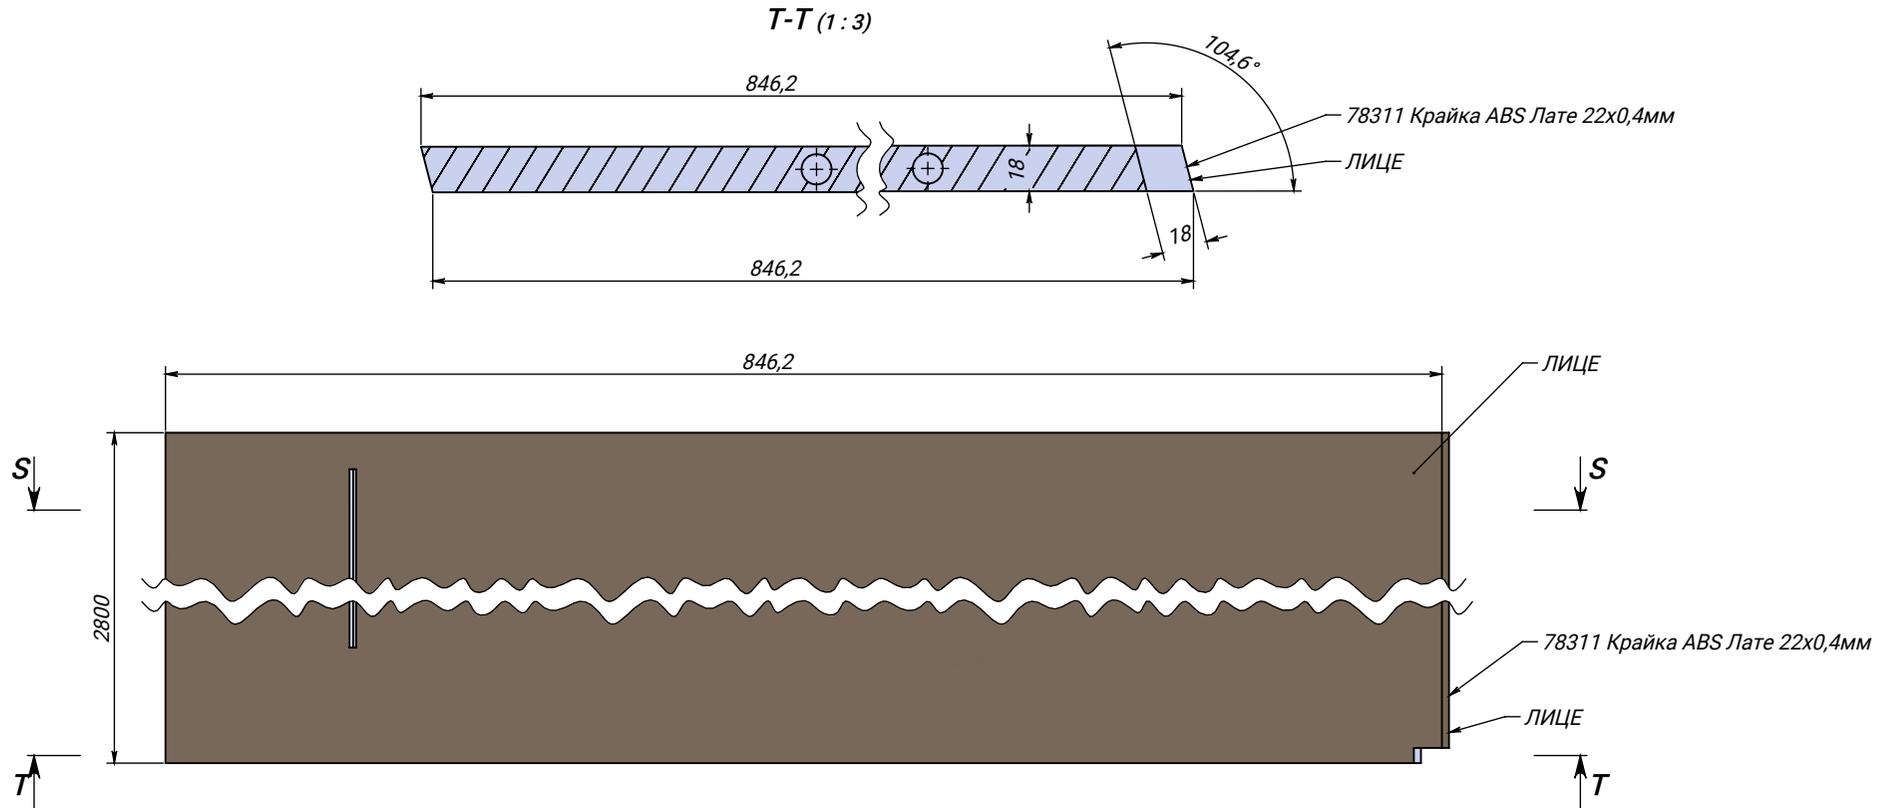

№ деталі: 3.3-1-7 FP
Матеріал: ДСП Kronospan 7166 BS Лате
Примітки: Креслення
Фарбування: лице - ; тил -