

Дизайн проект  
двокімнаткої квартири у Київській області  
за адресою: вулиця Озерна 27а  
ЖК Озерний

Стукота Н.С.  
Наумов Б.М.

Київ 2026


Naumov Interiors

## ЗМІСТ

Обмірний план, М 1 : 50.....	4
План Демонтажу, М 1:50.....	5
План Монтажу, М 1:50.....	6
План Розташування меблів та обладнання, М 1:50.....	7
План виводів води та каналаізації, М 1:50.....	8
План розеток та вимикачів, М 1:50.....	9
План освітлювальних приладів та специфікація світильників, М 1:50.....	10
План прив'язки освітлювальних приладів до вимикачів, М 1:50.....	11
План покриттів підлоги, М 1:50.....	12
План стелі, М 1:50.....	13
План маркування розгортки, М 1:50.....	14
Паспорт оздоблювальних матеріалів, М 1:50.....	15
Розгортки Кухні-вітальні, М 1:50.....	16
Розгортки Кухні-вітальні, М 1:50.....	17
Розгортки Санвузла, М 1:50.....	18
Розгортки Дитячої, М 1:50.....	19
Розгортки Майстер Спальні, М 1:50.....	20
Розгортки Балкону, М 1:50.....	21
Специфікація меблів.....	22
Специфікація обладнання.....	23

## ЗМІСТ

Візуалізації передпокою-вітальні.....	24-26
Візуалізації кухні-передпокою.....	27-29
Візуалізації санвузлу.....	30-31
Візуалізація дитячої.....	32-34
Візуалізація майстер спальні.....	35-39
Візуалізація балкону.....	39-40

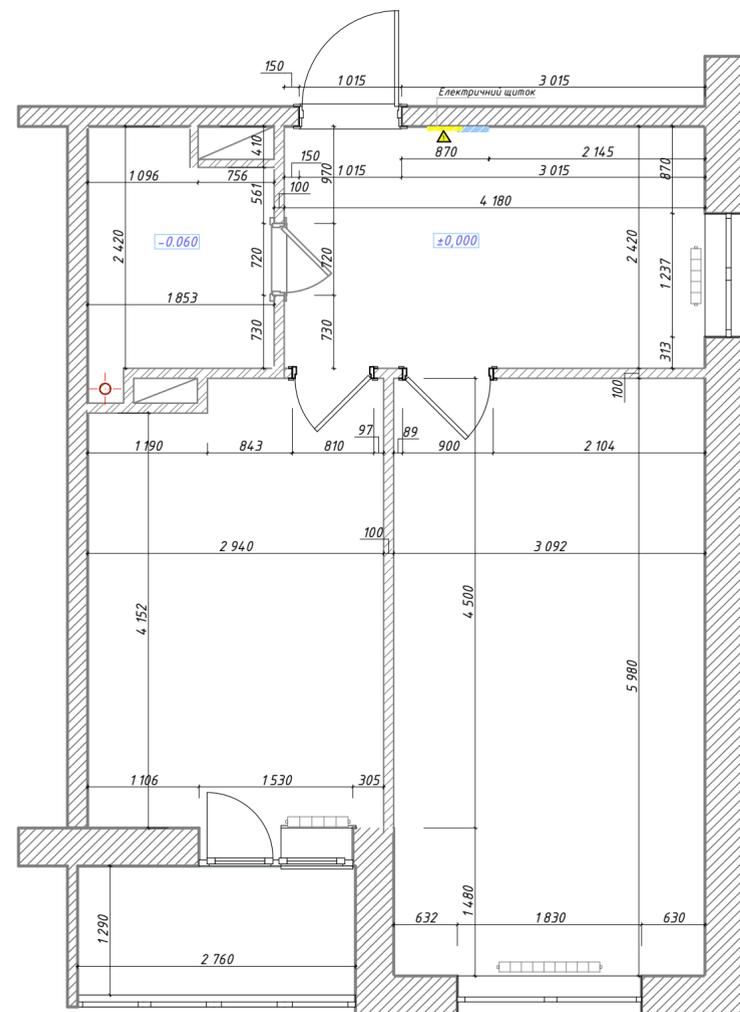

**Примітки:**

1. Не змінюйте масштаб креслення.
2. Перевірте всі розміри, рівні та існуючі особливості на місці.
3. Перед початком робіт на місці ознайомтеся з усіма іншими архітектурними кресленнями, кресленнями інженерів-будівельників, інженерів, фахівців та субпідрядників.
4. Всі розміри меблів на замовлення на кресленнях вказані поперечно. Кінцеві обміри для меблів на замовлення виконує підрядник по меблям після закінчення всіх чистових оздоблювальних робіт.
5. Вся інформація, надана на цьому кресленні, підлягає затвердженню в установленому порядку будівельним контролем та відповідними підрядниками.

**Проект:**

Проект двокімнатної квартири 48,93м<sup>2</sup>, за адресою Новосілки, Київська область, вул. Озерна 27а

**Клієнт:**

Коваль Дмитро та Коваль Наталія

**Назва креслення:**

План обмірний, М 1:50

**Масштаб:**

1:50

**Правки:**


**Формат:**

A3

**Дата:**

**Naumov interiors**

mob: +380683850008  
naumov221998@gmail.com  
@naumov\_interiors

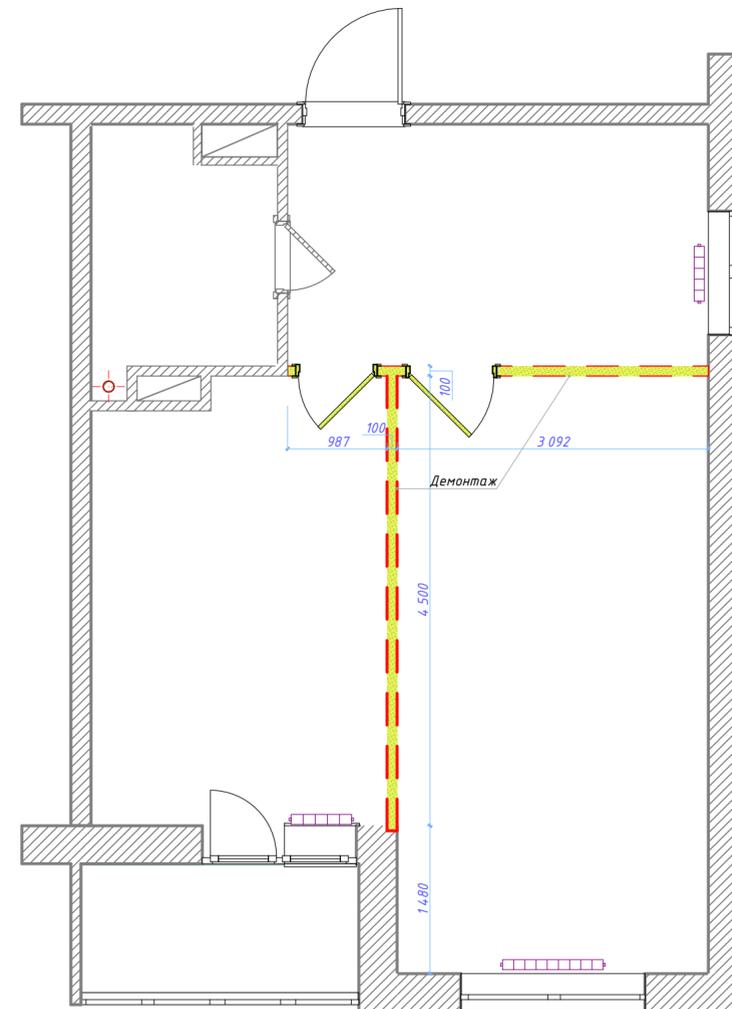

**Умовні позначення**

Номер	Штриховка	Назва
1		Демонтовані елементи

**Примітки:**

1. Не змінюйте масштаб креслення.
2. Перевірте всі розміри, рівні та існуючі особливості на місці.
3. Перед початком робіт на місці ознайомтеся з усіма іншими архітектурними кресленнями, кресленнями інженерів-будівельників, інженерів, фахівців та субпідрядників.
4. Всі розміри меблів на замовлення на кресленнях вказані поперечно. Кінцеві обміри для меблів на замовлення виконує підрядник по меблям після закінчення всіх чистових оздоблювальних робіт.
5. Вся інформація, надана на цьому кресленні, підлягає затвердженню в установленому порядку будівельним контролем та відповідними підрядниками.

**Проект:**

Проект двокімнатної квартири 48,93м<sup>2</sup>, за адресою Новосілки, Київська область, вул. Озерна 27а

**Клієнт:**

Коваль Дмитро та Коваль Наталія

**Назва креслення:**

План демонтажу, М 1:50

**Масштаб:**

1:50

**Правки:**


**Формат:**

A3

**Дата:**

**Naumov interiors**

mob: +380683850008  
naumov221998@gmail.com  
@naumov\_interiors

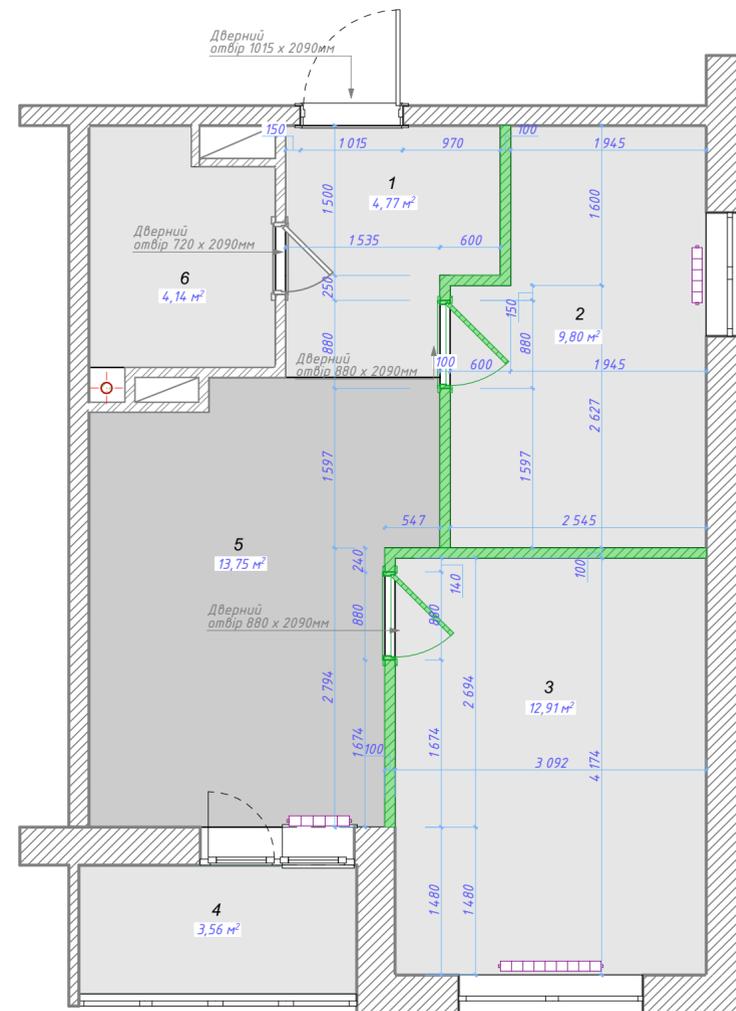

Умовні позначення		
Номер	Штриховка	Назва
1		Монтаж

**Примітки:**

1. Всі розміри уточнити по місцю.
2. Всі висоти надані від чорнового рівня підлоги.
3. Площа приміщень вказана від чорнових стін.

**Експлікація приміщень:**

1. Передпокій - 4,77 м<sup>2</sup>
2. Дитяча спальня - 9,8 м<sup>2</sup>
3. Майстер спальня - 12,91 м<sup>2</sup>
4. Балкон - 3,56 м<sup>2</sup>
5. Кухня-вітальня - 13,75 м<sup>2</sup>
6. Санвузол - 4,14 м<sup>2</sup>

Загальна площа - 48,93 м<sup>2</sup>

**Примітки:**

1. Не змінюйте масштаб креслення.
  2. Перевірте всі розміри, рівні та існуючі особливості на місці.
- Перед початком будівництва повідомте про будь-які розбіжності дизайнеру інтер'єру.
3. Перед початком робіт на місці ознайомтеся з усіма іншими архітектурними кресленнями, кресленнями інженерів-будівельників, інженерів, фахівців та субпідрядників.
  4. Всі розміри меблів на замовлення на кресленнях вказані поперечно. Кінцеві обміри для меблів на замовлення виконує підрядник по меблям після закінчення всіх чистових оздоблювальних робіт.
  5. Вся інформація, надана на цьому кресленні, підлягає затвердженню в установленому порядку будівельним контролем та відповідними підрядниками.

**Проект:**

Проект двокімнатної квартири 48,93м<sup>2</sup>, за адресою Новосілки, Київська область, вул. Озерна 27а

**Клієнт:**

Коваль Дмитро та Коваль Наталія

**Назва креслення:**

План монтажу, М 1:50

**Масштаб:**

1:50

**Правки:**


**Формат:**

A3

**Дата:**

**Naumov interiors**

mob: +380683850008  
naumov221998@gmail.com  
@naumov\_interiors

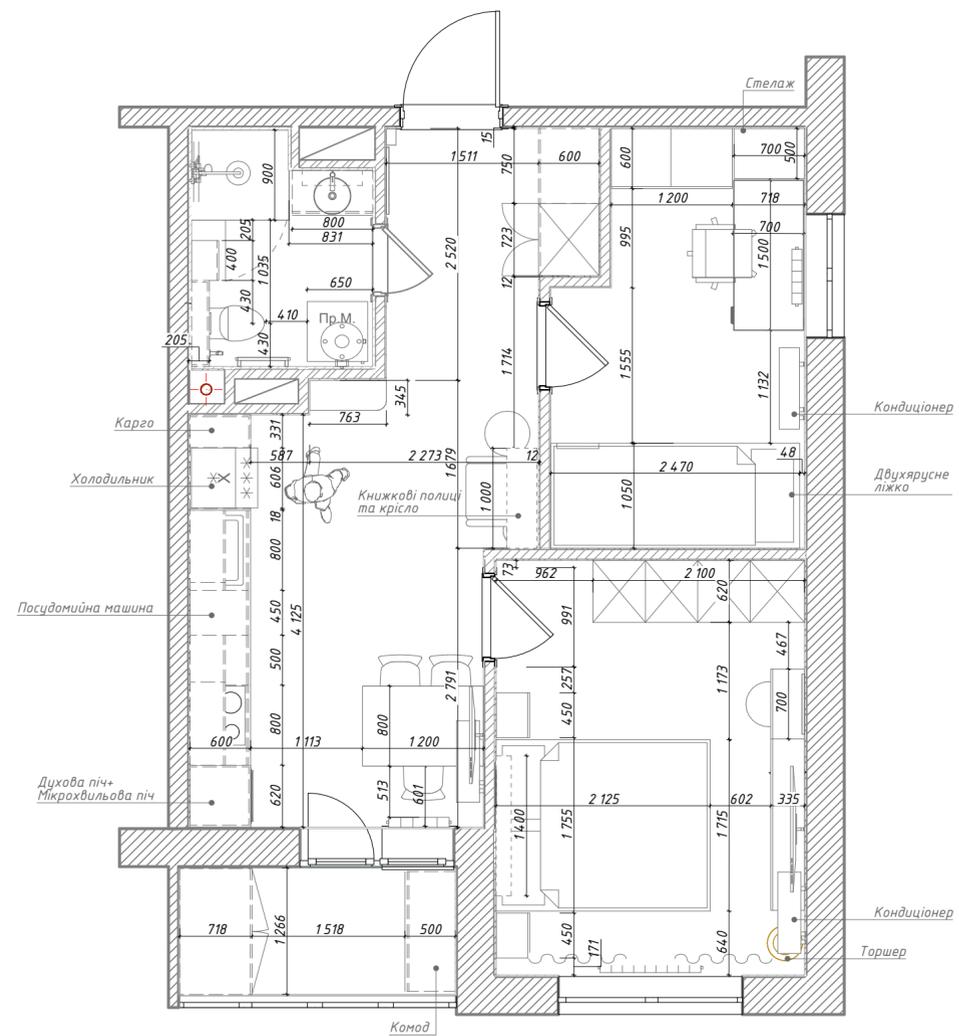

**Примітки:**

1. Не змінюйте масштаб креслення.
  2. Перевірте всі розміри, рівні та існуючі особливості на місці.
- Перед початком будівництва повідомте про будь-які розбіжності дизайнеру інтер'єру.
3. Перед початком робіт на місці ознайомтеся з усіма іншими архітектурними кресленнями, кресленнями інженерів-будівельників, інженерів, фахівців та субпідрядників.
  4. Всі розміри меблів на замовлення на кресленнях вказані поперечно. Кінцеві обміри для меблів на замовлення виконує підрядник по меблям після закінчення всіх чистових оздоблювальних робіт.
  5. Вся інформація, надана на цьому кресленні, підлягає затвердженню в установленому порядку будівельним контролем та відповідними підрядниками.

**Проект:**

Проект двокімнатної квартири 48,93м<sup>2</sup>, за адресою Новосілки, Київська область, вул. Озерна 27а

**Клієнт:**

Коваль Дмитро та Коваль Наталія

**Назва креслення:**

План розташування меблів та обладнання, М 1:50

**Масштаб:**

1:50

**Правки:**

**Формат:**

A3


**Дата:**

**Naumov interiors**

mob: +380683850008  
naumov221998@gmail.com  
@naumov\_interiors



№	Назва	Бренд/модель	Приміщення	познач.	кільк.
1	Точковий світильник VASMAR 53359	VASMAR	передпокій	⊗	33
2	Бра FRANCA Nordlux 2312561035	Nordlux	майстер спальня	⊗	2
3	Підвісний світильник білий квітка	D-30cm E27 White Flower 250719-100005709	кухня	⊕	1
4	Вивід LED підсвітки	-	майстер спальня, кухня, передпокій, св	● h=300	5
5	Спот настінний Nordlux 45761001 Eik	Nordlux	дитяча	⊗	2
6	Sera Floor lamp Brass	Nordlux	майстер спальня	⊙	1
7	Світильник 2018154003 Sponge LED 1x6.8W 2700K 450Lm IP65 чорний	Nordlux	кухня	⊙	1
8	Вивід живлення для кондиціонера	-	майстер спальня, кухня, дитяча	⬅ h=2200	3

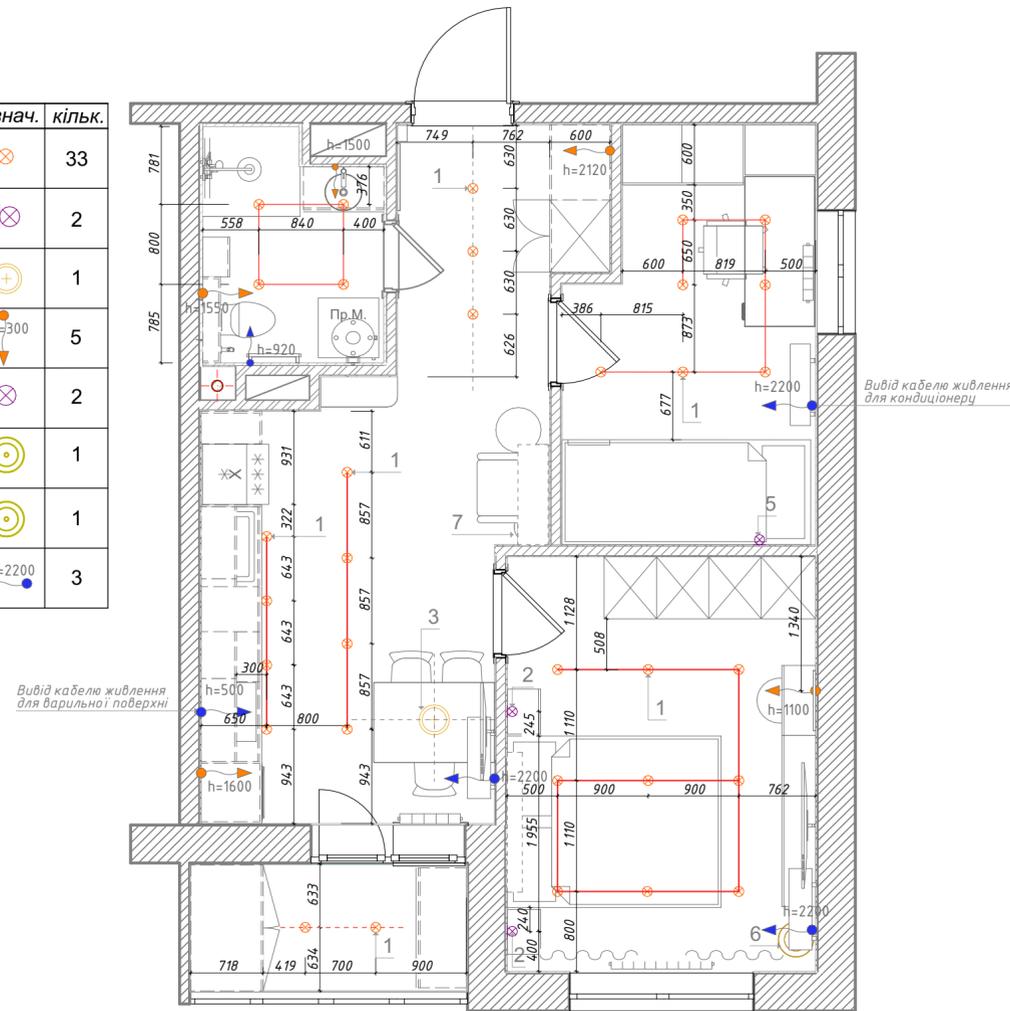

#### Примітки:

- Не змінюйте масштаб креслення.
  - Перевірте всі розміри, рівні та існуючі особливості на місці.
- Перед початком будівництва повідомте про будь-які розбіжності дизайнеру інтер'єру.
- Перед початком робіт на місці ознайомтеся з усіма іншими архітектурними кресленнями, кресленнями інженерів-будівельників, інженерів, фахівців та субпідрядників.
  - Всі розміри меблів на замовлення на кресленнях вказані поперечно. Кінцеві обміри для меблів на замовлення виконує підрядник по меблям після закінчення всіх чистових оздоблювальних робіт.
  - Вся інформація, надана на цьому кресленні, підлягає затвердженню в установленому порядку будівельним контролем та відповідними підрядниками.

#### Проект:

Проект двокімнатної квартири 48,93м<sup>2</sup>, за адресою Новосілки, Київська область, вул. Озерна 27а

#### Клієнт:

Коваль Дмитро та Коваль Наталія

#### Назва креслення:

План розташування освітлювальних приладів, М 1:50

#### Специфікація світильників

#### Масштаб:

1:50

#### Правки:


#### Формат:

A3

#### Дата:

**Naumov interiors**

mob: +380683850008  
naumov221998@gmail.com  
@naumov\_interiors

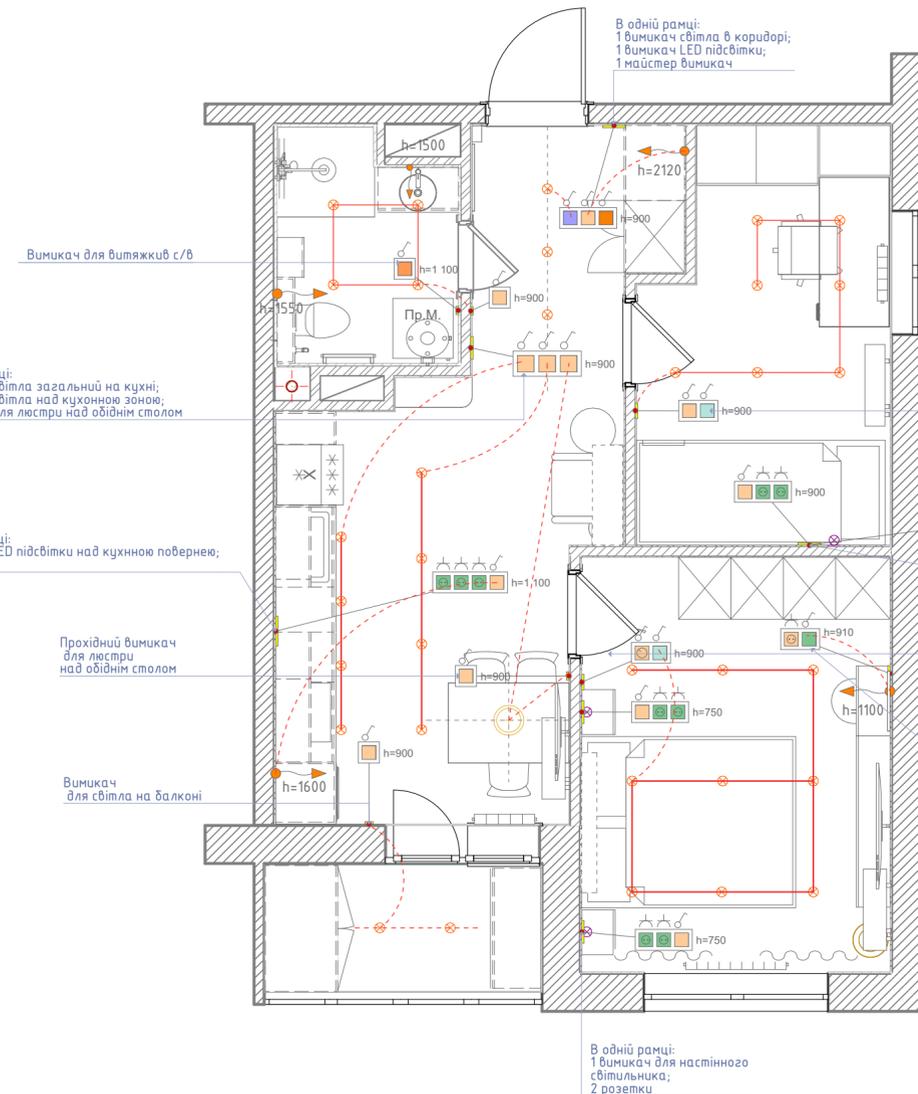

#### Примітки:

- Всі розміри уточнити по місцю.
- Всі висоти надані від чистового рівня підлоги.

#### Примітки:

- Не змінюйте масштаб креслення.
  - Перевірте всі розміри, рівні та існуючі особливості на місці.
- Перед початком будівництва повідомте про будь-які розбіжності дизайнеру інтер'єру.
- Перед початком робіт на місці ознайомтеся з усіма іншими архітектурними кресленнями, кресленнями інженерів-будівельників, інженерів, фахівців та субпідрядників.
  - Всі розміри меблів на замовлення на кресленнях вказані поперечно. Кінцеві обміри для меблів на замовлення виконує підрядник по меблям після закінчення всіх чистових оздоблювальних робіт.
  - Вся інформація, надана на цьому кресленні, підлягає затвердженню в установленому порядку будівельним контролем та відповідними підрядниками.

#### Проект:

Проект двокімнатної квартири 48,93м<sup>2</sup>, за адресою Новосілки, Київська область, вул. Озерна 27а

#### Клієнт:

Коваль Дмитро та Коваль Наталія

#### Назва креслення:

План прив'язки освітлювальних приладів до вимикачів, М 1:50

#### Масштаб:

1:50

#### Правки:


#### Формат:

A3

#### Дата:

**Naumov interiors**

mob: +380683850008  
naumov221998@gmail.com  
@naumov\_interiors

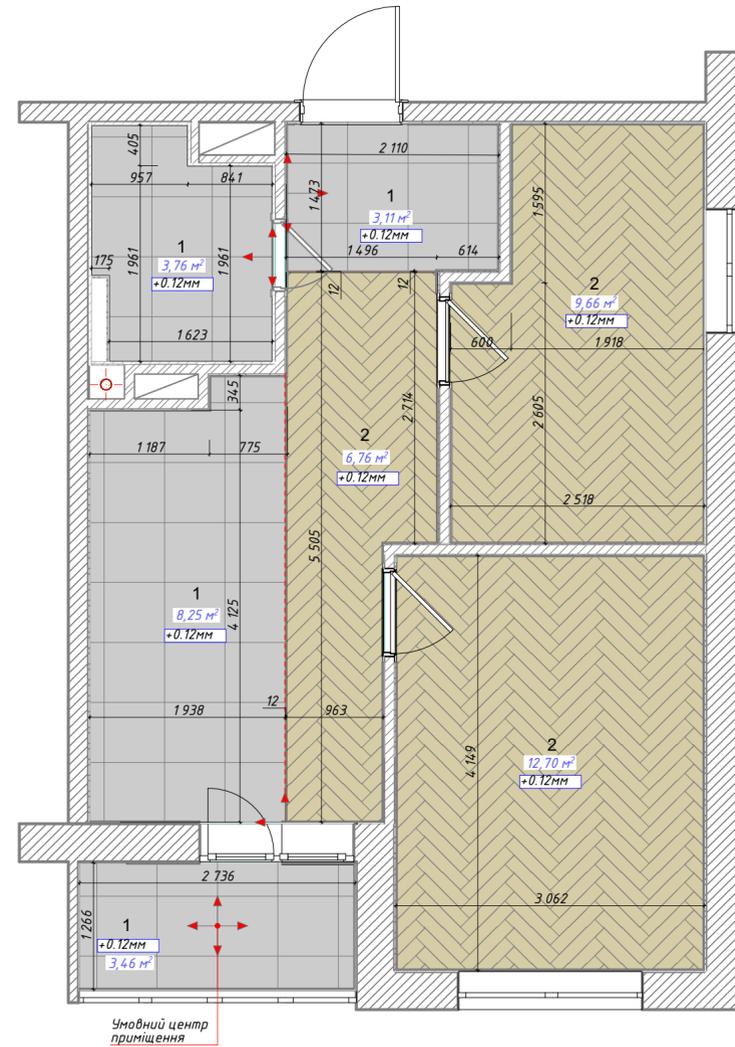

- Умовні позначення**
- 1  Керамограніт Ceramika Gres Gres Viper White Rect 59,7x59,7 см
  - 2  Ламінат Kaindl Herringbone 8.0 32675 Oak Edinburgh

**Примітки:**

- Не змінюйте масштаб креслення.
- Перевірте всі розміри, рівні та існуючі особливості на місці.
- Перед початком робіт на місці ознайомтеся з усіма іншими архітектурними кресленнями, кресленнями інженерів-будівельників, інженерів, фахівців та субпідрядників.
- Всі розміри меблів на замовлення на кресленнях вказані поперечно. Кінцеві обміри для меблів на замовлення виконує підрядник по меблям після закінчення всіх чистових оздоблювальних робіт.
- Вся інформація, надана на цьому кресленні, підлягає затвердженню в установленому порядку будівельним контролем та відповідними підрядниками.

**Проект:**  
Проект двокімнатної квартири 48,93м<sup>2</sup>, за адресою Новосілки, Київська область, вул. Озерна 27а

**Клієнт:**  
Коваль Дмитро та Коваль Наталія


**Назва креслення:**  
План видів покриттів підлоги, М 1:50

**Масштаб:** 1:50  
**Правки:**

**Формат:** А3  
**Дата:**

**Naumov interiors**

mob: +380683850008  
naumov221998@gmail.com  
@naumov\_interiors

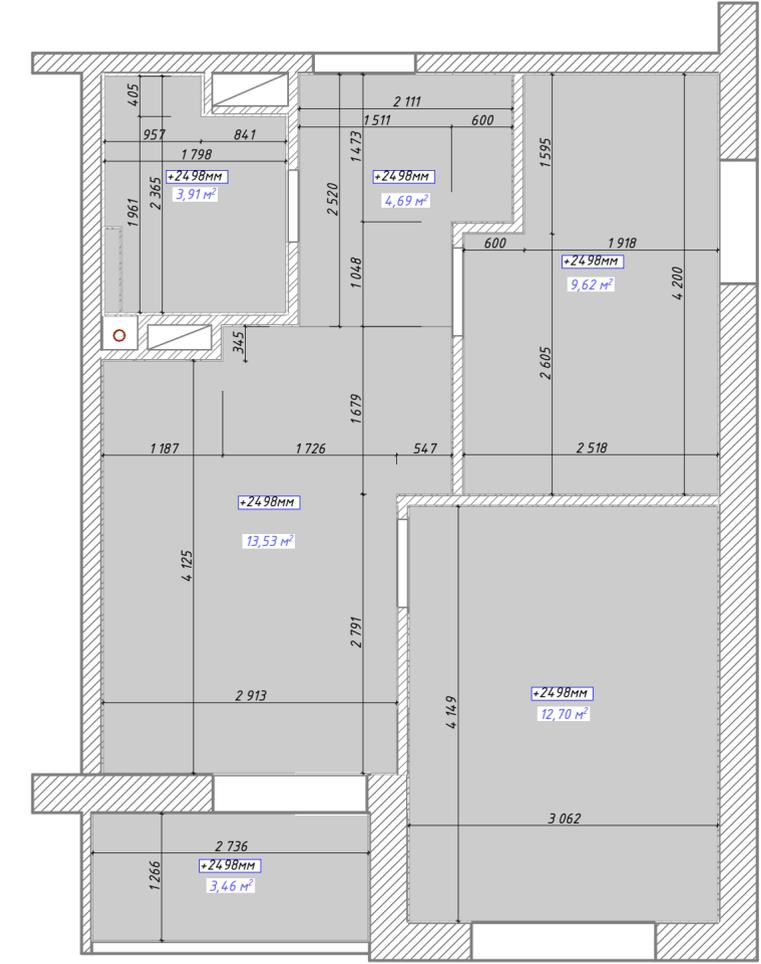

**Примітки:**

- Не змінюйте масштаб креслення.
- Перевірте всі розміри, рівні та існуючі особливості на місці.
- Перед початком робіт на місці ознайомтеся з усіма іншими архітектурними кресленнями, кресленнями інженерів-будівельників, інженерів, фахівців та субпідрядників.
- Всі розміри меблів на замовлення на кресленнях вказані поперечно. Кінцеві обміри для меблів на замовлення виконує підрядник по меблям після закінчення всіх чистових оздоблювальних робіт.
- Вся інформація, надана на цьому кресленні, підлягає затвердженню в установленому порядку будівельним контролем та відповідними підрядниками.

**Проект:**  
Проект двокімнатної квартири 48,93м<sup>2</sup>, за адресою Новосілки, Київська область, вул. Озерна 27а

**Клієнт:**  
Коваль Дмитро та Коваль Наталія


**Назва креслення:**  
План стелі, М 1:50

**Масштаб:** 1:50  
**Правки:**

**Формат:** А3  
**Дата:**

**Naumov interiors**

mob: +380683850008  
naumov221998@gmail.com  
@naumov\_interiors

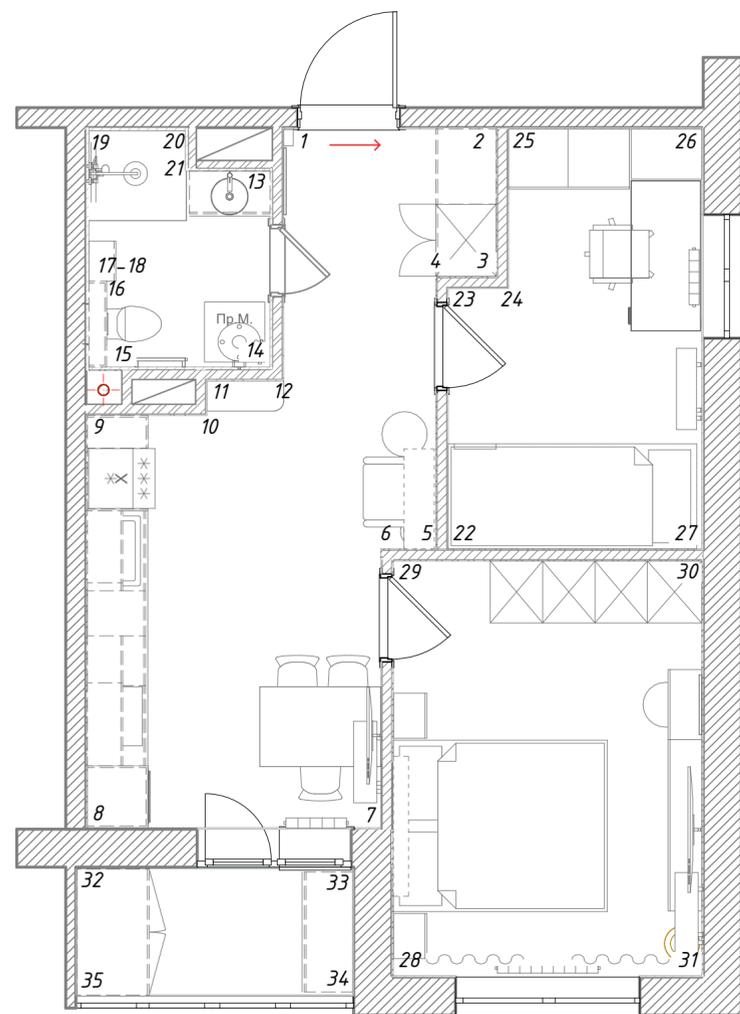

**Примітки:**

1. Не змінюйте масштаб креслення.
  2. Перевірте всі розміри, рівні та існуючі особливості на місці.
- Перед початком будівництва повідомте про будь-які розбіжності дизайнеру інтер'єру.
3. Перед початком робіт на місці ознайомтеся з усіма іншими архітектурними кресленнями, кресленнями інженерів-будівельників, інженерів, фахівців та субпідрядників.
  4. Всі розміри меблів на замовлення на кресленнях вказані попередньо. Кінцеві обміри для меблів на замовлення виконує підрядник по меблям після закінчення всіх чистових оздоблювальних робіт.
  5. Вся інформація, надана на цьому кресленні, підлягає затвердженню в установленому порядку будівельним контролем та відповідними підрядниками.

**Проект:**

Проект двокімнатної квартири 48,93м<sup>2</sup>, за адресою Новосілки, Київська область, вул. Озерна 27а

**Клієнт:**

Коваль Дмитро та Коваль Наталія

**Назва креслення:**

План маркерів розгортки стін, М 1:50

**Масштаб:**

1:50

**Правки:**

**Формат:**

A3

**Дата:**

**Naumov interiors**

mob: +380683850008  
naumov221998@gmail.com  
@naumov\_interiors

№	Назва	Зображ.	Заст.	м <sup>2</sup>
1	Керамограніт Ceramika Gres Gres Viper White Rect 59,7x59,7 см		підлога кухня/св /коридор/балкон	18,58м <sup>2</sup>
2	Ламінат Kaindl Herringbone 8.0 32675 Oak Edinburgh		підлога кухня/спальня	29,11м <sup>2</sup>
3	Плитка Mainzu Fondant Brave 20x20		стіни кухня	1,52 м <sup>2</sup>
4	Декоративна фарба TIEPOLO SATINATO		стіни кухня	6,52 м <sup>2</sup>
5	Шпалери Marburg LOFT SUPERIOR 59601		стіни кухня/коридор	24,82м <sup>2</sup>
6	Шпалери Khroma Summer SUM202		стіни майстер спальня	7,67 м <sup>2</sup>
7	Шпалери Caselio Imagination		стіни дитяча	6,3 м <sup>2</sup>
8	Шпалери Rasch Florentine III		стіни дитяча/ м.спальня	47,6 м <sup>2</sup>
9	Плитка Ceramika Deseo Ec.Pool Green 31,6x60 см		стіни с/в	12,18м <sup>2</sup>
10	Керамограніт Almera Ceramica (Spain) Victoria 200 blanc 20x20 см		стіни с/в	6,05 м <sup>2</sup>
11	HPL панелі "МДФ Sand Oak 1814 "		с/в	-
12	Пліттус підлоговий Orac Decor SX183 75мм на 13мм		Всюди окрім с/в	45,139м
13	Декоративна фарба для дверей та плінтусів: NCS- S 0603-G80Y; RAL 9001		Міжкімнатні двері, плінтуси	-

**Примітка:**

1. Вся квадратура оздоблювальних матеріалів наведена попередньо. Необхідно уточнити кількість оздоблювальних матеріалів після закінчення вирівнювання стін.

**Примітки:**

1. Не змінюйте масштаб креслення.
  2. Перевірте всі розміри, рівні та існуючі особливості на місці.
- Перед початком будівництва повідомте про будь-які розбіжності дизайнеру інтер'єру.
3. Перед початком робіт на місці ознайомтеся з усіма іншими архітектурними кресленнями, кресленнями інженерів-будівельників, інженерів, фахівців та субпідрядників.
  4. Всі розміри меблів на замовлення на кресленнях вказані попередньо. Кінцеві обміри для меблів на замовлення виконує підрядник по меблям після закінчення всіх чистових оздоблювальних робіт.
  5. Вся інформація, надана на цьому кресленні, підлягає затвердженню в установленому порядку будівельним контролем та відповідними підрядниками.

**Проект:**

Проект двокімнатної квартири 48,93м<sup>2</sup>, за адресою Новосілки, Київська область, вул. Озерна 27а

**Клієнт:**

Коваль Дмитро та Коваль Наталія

**Назва креслення:**

Паспорт оздоблювальних матеріалів

**Масштаб:**

1:50

**Правки:**

**Формат:**



A3

**Дата:**


**Naumov interiors**

mob: +380683850008  
naumov221998@gmail.com  
@naumov\_interiors


Шпалери Marburg  
LOFT SUPERIOR 59601

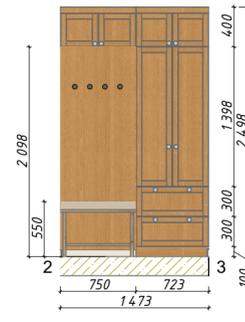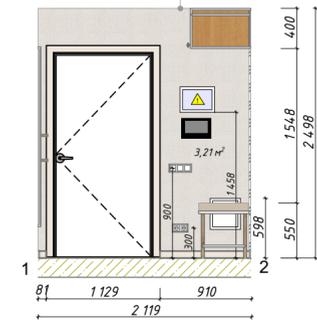


Шпалери Marburg  
LOFT SUPERIOR 59601

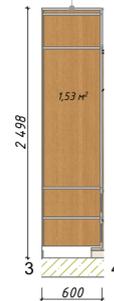


Шпалери Marburg  
LOFT SUPERIOR 59601

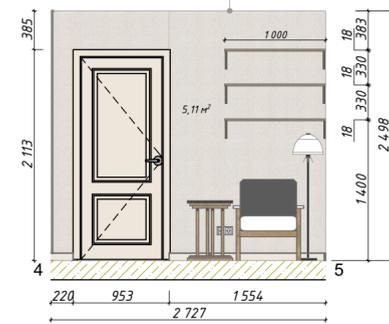

Декоративна фарба  
TIEPOLO SATINATO

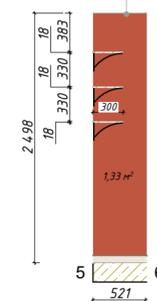

Декоративна фарба  
TIEPOLO SATINATO

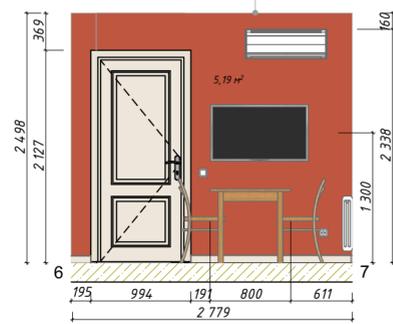

Колір для міжкімнатних дверей  
та підлогового плінтуса

R 238  
G 230  
B 219

**Примітки:**

- Не змінюйте масштаб креслення.
- Перевірте всі розміри, рівні та існуючі особливості на місці.
- Перед початком будівництва повідомте про будь-які розбіжності дизайнеру інтер'єру.
- Перед початком робіт на місці ознайомтеся з усіма іншими архітектурними кресленнями, кресленнями інженерів-будівельників, інженерів, фахівців та субпідрядників.
- Всі розміри меблів на замовлення на кресленнях вказані поперечно. Кінцеві обміри для меблів на замовлення виконує підрядник по меблям після закінчення всіх чистових оздоблювальних робіт.
- Вся інформація, надана на цьому кресленні, підлягає затвердженню в установленому порядку будівельним контролем та відповідними підрядниками.

**Проект:**

Проект двокімнатної квартири 48,93м<sup>2</sup>, за адресою Новосілки, Київська область, вул. Озерна 27а

**Клієнт:**

Коваль Дмитро та Коваль Наталія

**Назва креслення:**

Розгортки стін передпокою-вітальні, М 1:50

Масштаб:  
1:50

Правки:


Формат:  
А3

Дата:

**Naumov interiors**

mob: +380683850008  
naumov221998@gmail.com  
@naumov\_interiors


Шпалери Marburg  
LOFT SUPERIOR 59601

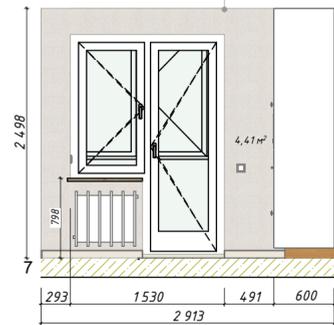


Шпалери Marburg  
LOFT SUPERIOR 59601




Шпалери Marburg  
LOFT SUPERIOR 59601

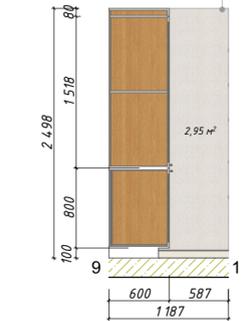


Шпалери Marburg  
LOFT SUPERIOR 59601

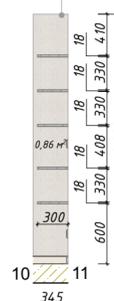

Шпалери Marburg  
LOFT SUPERIOR 59601

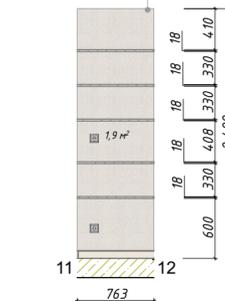

Шпалери Marburg  
LOFT SUPERIOR 59601

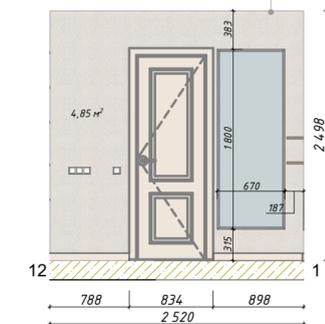

**Примітки:**

- Не змінюйте масштаб креслення.
- Перевірте всі розміри, рівні та існуючі особливості на місці.
- Перед початком будівництва повідомте про будь-які розбіжності дизайнеру інтер'єру.
- Перед початком робіт на місці ознайомтеся з усіма іншими архітектурними кресленнями, кресленнями інженерів-будівельників, інженерів, фахівців та субпідрядників.
- Всі розміри меблів на замовлення на кресленнях вказані поперечно. Кінцеві обміри для меблів на замовлення виконує підрядник по меблям після закінчення всіх чистових оздоблювальних робіт.
- Вся інформація, надана на цьому кресленні, підлягає затвердженню в установленому порядку будівельним контролем та відповідними підрядниками.

**Проект:**

Проект двокімнатної квартири 48,93м<sup>2</sup>, за адресою Новосілки, Київська область, вул. Озерна 27а

**Клієнт:**

Коваль Дмитро та Коваль Наталія

**Назва креслення:**

Розгортки стін кухні-передпокою, М 1:50

Масштаб:  
1:50








Правки:

Формат:  
А3

Дата:

**Naumov interiors**

mob: +380683850008  
naumov221998@gmail.com  
@naumov\_interiors

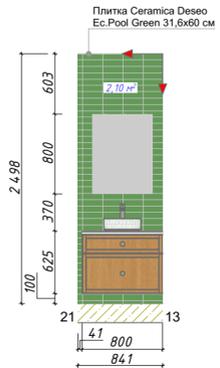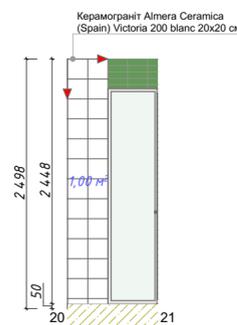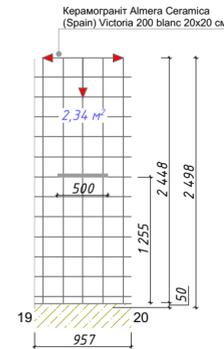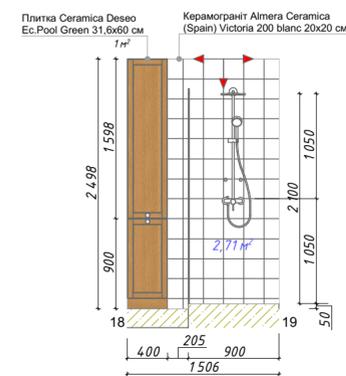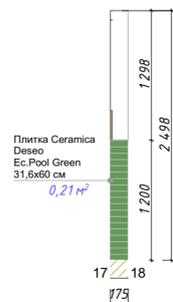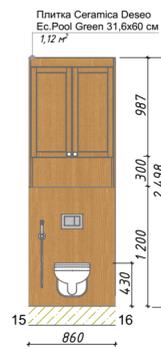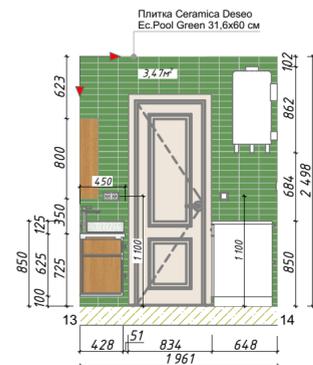

**Примітки:**

1. Не змінюйте масштаб креслення.
  2. Перевірте всі розміри, рівні та існуючі особливості на місці.
- Перед початком будівництва повідомте про будь-які розбіжності дизайнеру інтер'єру.
3. Перед початком робіт на місці ознайомтеся з усіма іншими архітектурними кресленнями, кресленнями інженерів-будівельників, інженерів, фахівців та субпідрядників.
  4. Всі розміри меблів на замовлення на кресленнях вказані поперечно. Кінцеві обміри для меблів на замовлення виконує підрядник по меблям після закінчення всіх чистових оздоблювальних робіт.
  5. Вся інформація, надана на цьому кресленні, підлягає затвердженню в установленому порядку будівельним контролем та відповідними підрядниками.

**Проект:**

Проект двокімнатної квартири 48,93м², за адресою Новосілки, Київська область, вул. Озерна 27а

**Клієнт:**

Коваль Дмитро та Коваль Наталія

**Назва креслення:**

Розгортки стін санузлу, М 1:50

Масштаб:  
1:50






Правки:

Формат:  
A3

Дата:

**Naumov interiors**

mob: +380683850008  
naumov221998@gmail.com  
@naumov\_interiors

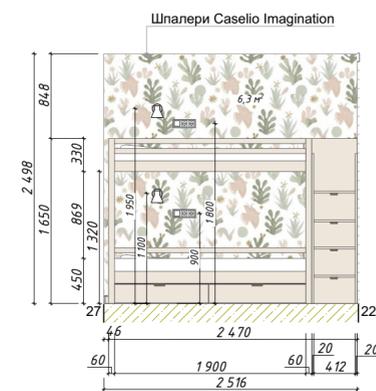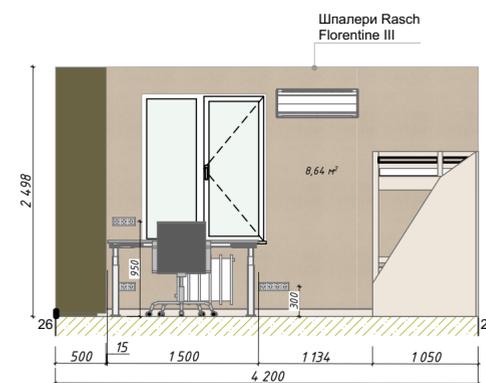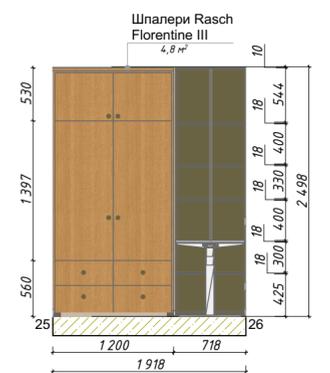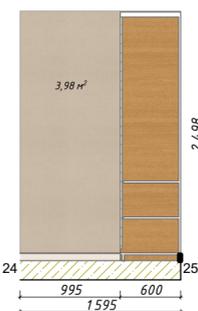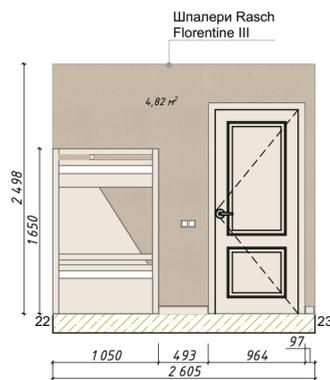

**Примітки:**

1. Не змінюйте масштаб креслення.
  2. Перевірте всі розміри, рівні та існуючі особливості на місці.
- Перед початком будівництва повідомте про будь-які розбіжності дизайнеру інтер'єру.
3. Перед початком робіт на місці ознайомтеся з усіма іншими архітектурними кресленнями, кресленнями інженерів-будівельників, інженерів, фахівців та субпідрядників.
  4. Всі розміри меблів на замовлення на кресленнях вказані поперечно. Кінцеві обміри для меблів на замовлення виконує підрядник по меблям після закінчення всіх чистових оздоблювальних робіт.
  5. Вся інформація, надана на цьому кресленні, підлягає затвердженню в установленому порядку будівельним контролем та відповідними підрядниками.

**Проект:**

Проект двокімнатної квартири 48,93м², за адресою Новосілки, Київська область, вул. Озерна 27а

**Клієнт:**

Коваль Дмитро та Коваль Наталія

**Назва креслення:**

Розгортки стін дитячої, М 1:50

Масштаб:  
1:50





Правки:

Формат:  
A3

Дата:

**Naumov interiors**

mob: +380683850008  
naumov221998@gmail.com  
@naumov\_interiors

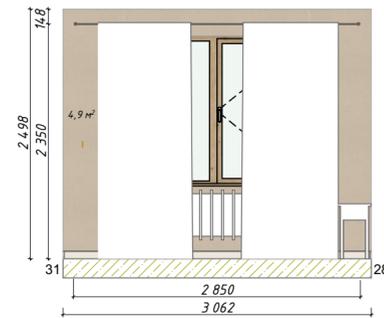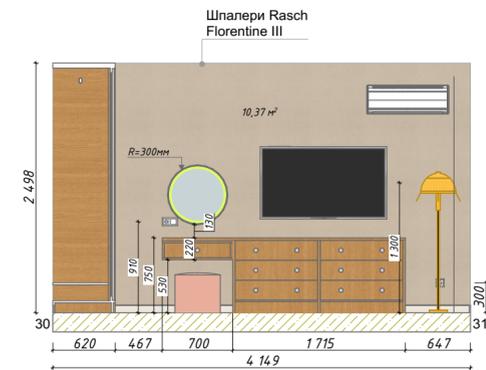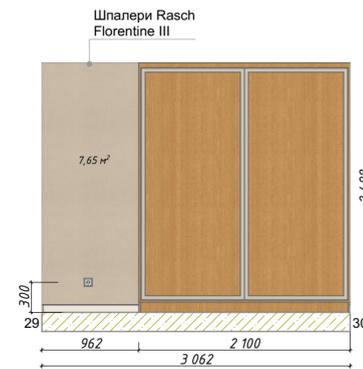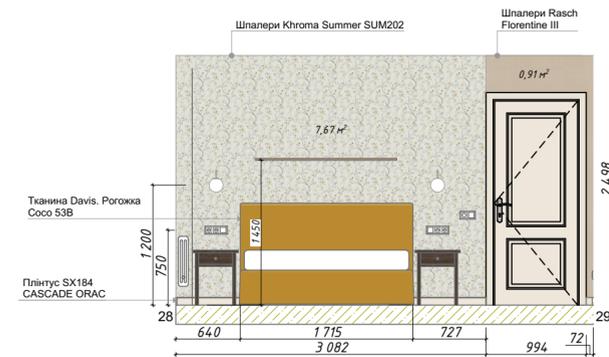

**Примітки:**

1. Не змінюйте масштаб креслення.
2. Перевірте всі розміри, рівні та існуючі особливості на місці.
3. Перед початком робіт на місці ознайомтеся з усіма іншими архітектурними кресленнями, кресленнями інженерів-будівельників, інженерів, фахівців та субпідрядників.
4. Всі розміри меблів на замовлення на кресленнях вказані поперечно. Кінцеві обміри для меблів на замовлення виконує підрядник по меблям після закінчення всіх чистових оздоблювальних робіт.
5. Вся інформація, надана на цьому кресленні, підлягає затвердженню в установленому порядку будівельним контролем та відповідними підрядниками.

**Проект:**

Проект двокімнатної квартири 48,93м², за адресою Новосілки, Київська область, вул. Озерна 27а

**Клієнт:**

Коваль Дмитро та Коваль Наталія

**Назва креслення:**

Розгортки стін спальні,  
М 1:50

**Масштаб:**

1:50





**Правки:**

Формат:  
A3

Дата:

**Naumov interiors**

mob: +380683850008  
naumov221998@gmail.com  
@naumov\_interiors

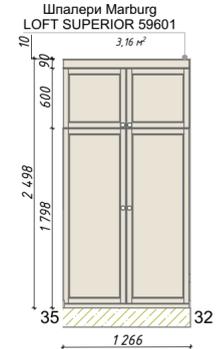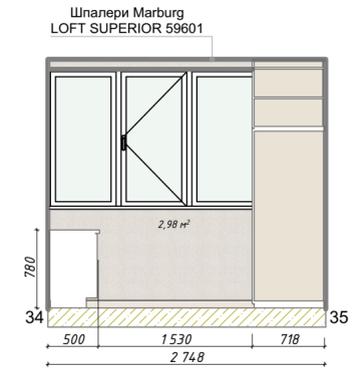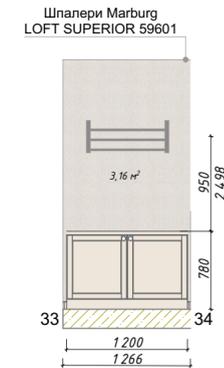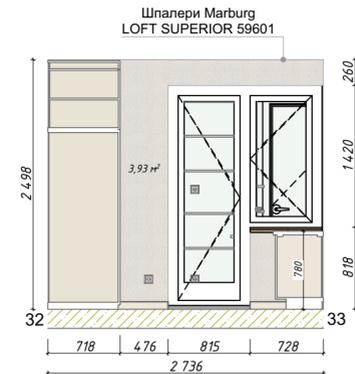

**Примітки:**

1. Не змінюйте масштаб креслення.
2. Перевірте всі розміри, рівні та існуючі особливості на місці.
3. Перед початком робіт на місці ознайомтеся з усіма іншими архітектурними кресленнями, кресленнями інженерів-будівельників, інженерів, фахівців та субпідрядників.
4. Всі розміри меблів на замовлення на кресленнях вказані поперечно. Кінцеві обміри для меблів на замовлення виконує підрядник по меблям після закінчення всіх чистових оздоблювальних робіт.
5. Вся інформація, надана на цьому кресленні, підлягає затвердженню в установленому порядку будівельним контролем та відповідними підрядниками.

**Проект:**

Проект двокімнатної квартири 48,93м², за адресою Новосілки, Київська область, вул. Озерна 27а

**Клієнт:**

Коваль Дмитро та Коваль Наталія

**Назва креслення:**

Розгортки стін балкону,  
М 1:50

**Масштаб:**

1:50

**Правки:**

Формат:  
A3

Дата:

**Naumov interiors**

mob: +380683850008  
naumov221998@gmail.com  
@naumov\_interiors

№	Назва	Бренд/модель	Приміщення	кільк.
1	Шафа для одягу	на замовлення	передпокій	1
2	Банкетка	на замовлення	передпокій	1
3	Дзеркало ростове 180-67 см	на замовлення	передпокій	1
4	Книжкові полиці	на замовлення	коридор	3
5	Книжкові полиці	на замовлення	кухня	5
6	Крісло UDSBJERG сірий тканина/дуб	JYSK	коридор	1
7	Розкладний стіл обідній з масиву дерева (бук)–Marci P	Lamella	кухня	1
8	Стільці Flora Wood Chair	Sandalyeci	кухня	4
9	Шафа для одягу	на замовлення	дитяча	1
10	Стеллаж	на замовлення	дитяча	1
11	Стіл регульований SVANEKE 70x140см білий	JYSK	дитяча	1
12	Конференційне крісло з підлокітниками. LÅNGFJÄLL ЛОНГФ'ЄЛЛЬ	IKEA	дитяча	1
13	Ліжко дитяче двоюрисне FeliFam Classic Конструктор FC-502W Білий	FeliFam	дитяча	1
14	Ліжко 2-спальне Кобо (160) 1715 - 2125мм	Frankof Davis. Pогожка Coco 53B	майстер спальня	1
15	Тумба приліжкова HOKKSUND темний дуб	JYSK	майстер спальня	2
16	Шафа для одягу	на замовлення	майстер спальня	1
17	Столик для макіяжу	на замовлення	майстер спальня	1
18	Пуф КОТІ Моно 3	Frankof	майстер спальня	1
19	Комод	на замовлення	майстер спальня	1
20	Шафа	на замовлення	балкон	1
21	Комод	на замовлення	балкон	1
22	Дзеркальна шафа з LED підсвіткою L Сан-Ремо 600x800 мм	L Сан-Ремо	с/в	1

<b>Примітки:</b>	
<p>1. Не змінюйте масштаб креслення.</p> <p>2. Перевірте всі розміри, рівні та існуючі особливості на місці.</p> <p>Перед початком будівництва повідомте про будь-які розбіжності дизайнеру інтер'єру.</p> <p>3. Перед початком робіт на місці ознайомтеся з усіма іншими архітектурними кресленнями, кресленнями інженерів-будівельників, інженерів, фахівців та субпідрядників.</p> <p>4. Всі розміри меблів на замовлення на кресленнях вказані поперечно. Кінцеві обміри для меблів на замовлення виконує підрядник по меблях після закінчення всіх чистових оздоблювальних робіт.</p> <p>5. Вся інформація, надана на цьому кресленні, підлягає затвердженню в установленому порядку будівельним контролем та відповідними підрядниками.</p>	
Проект:	
Проект двокімнатної квартири 48,93м², за адресою Новосілки, Київська область, вул. Озерна 27а	
Клієнт:	
Коваль Дмитро та Коваль Наталія	
Назва креслення:	
Специфікація меблів	
Масштаб:	Правки:
1:50	
Формат:	Дата:
A3	
<b>Naumov interiors</b>	
mob: +380683850008 naumov221998@gmail.com @naumov_interiors	

№	Назва	Бренд/модель	Приміщення	кільк.
1	Змішувач для кухні Grohe Blue Pure Eurosmart 30583000	Grohe	кухня	1
2	Мийка кухонна	на замовлення	кухня	1
3	Змішувач для раковини Kludi Bozz 382860576 хром	Kludi	с/в	1
4	Душова система Kludi Logo Dual 680830500	Kludi	с/в	1
5	Гігієнічний душ Kludi Bozz 389990576 зі змішувачем	Kludi	с/в	1
6	Унітаз підвісний Kludi Resa D 24WCW0243 безобідковий, білий глянець	Kludi	с/в	1
7	Водонагрівач Atlantic Steatite Genius WI-FI VM 080 D400S-3E-CW	Atlantic	с/в	1
8	Прально-сушильна машина LG F4V7VG1W	LG	с/в	1
9	Духова шафа Bosch HVG572ES3	Bosch	кухня	1
10	Мікрохвильова піч (НВЧ) вбудована Bosch BEL554MS0	Bosch	кухня	1
11	Варильна поверхня електрична Bosch RUE611BB5E	Bosch	кухня	1
12	Холодильник Bosch KGN39VL316	Bosch	кухня	1
13	Посудомийна машина вбудована Bosch SPV2XMX01K	Bosch	кухня	1
14	Витяжка BOSCH DLN53AA70	Bosch	кухня	1
15	Полічка Bemeta Omega 600 мм з відкидним бортиком (104102212)	Bemeta	с/в	1
16	Сушка для рушників електрична Lima П12 500x800 Deffi нержавіюча сталь (Хром, JD04, Праве підключення)	Deffi	с/в	1

<b>Примітки:</b>	
<p>1. Не змінюйте масштаб креслення.</p> <p>2. Перевірте всі розміри, рівні та існуючі особливості на місці.</p> <p>Перед початком будівництва повідомте про будь-які розбіжності дизайнеру інтер'єру.</p> <p>3. Перед початком робіт на місці ознайомтеся з усіма іншими архітектурними кресленнями, кресленнями інженерів-будівельників, інженерів, фахівців та субпідрядників.</p> <p>4. Всі розміри меблів на замовлення на кресленнях вказані поперечно. Кінцеві обміри для меблів на замовлення виконує підрядник по меблях після закінчення всіх чистових оздоблювальних робіт.</p> <p>5. Вся інформація, надана на цьому кресленні, підлягає затвердженню в установленому порядку будівельним контролем та відповідними підрядниками.</p>	
Проект:	
Проект двокімнатної квартири 48,93м², за адресою Новосілки, Київська область, вул. Озерна 27а	
Клієнт:	
Коваль Дмитро та Коваль Наталія	
Назва креслення:	
Специфікація обладнання	
Масштаб:	Правки:
1:50	
Формат:	Дата:
A3	
<b>Naumov interiors</b>	
mob: +380683850008 naumov221998@gmail.com @naumov_interiors	

















