


Схема розташування ростверків

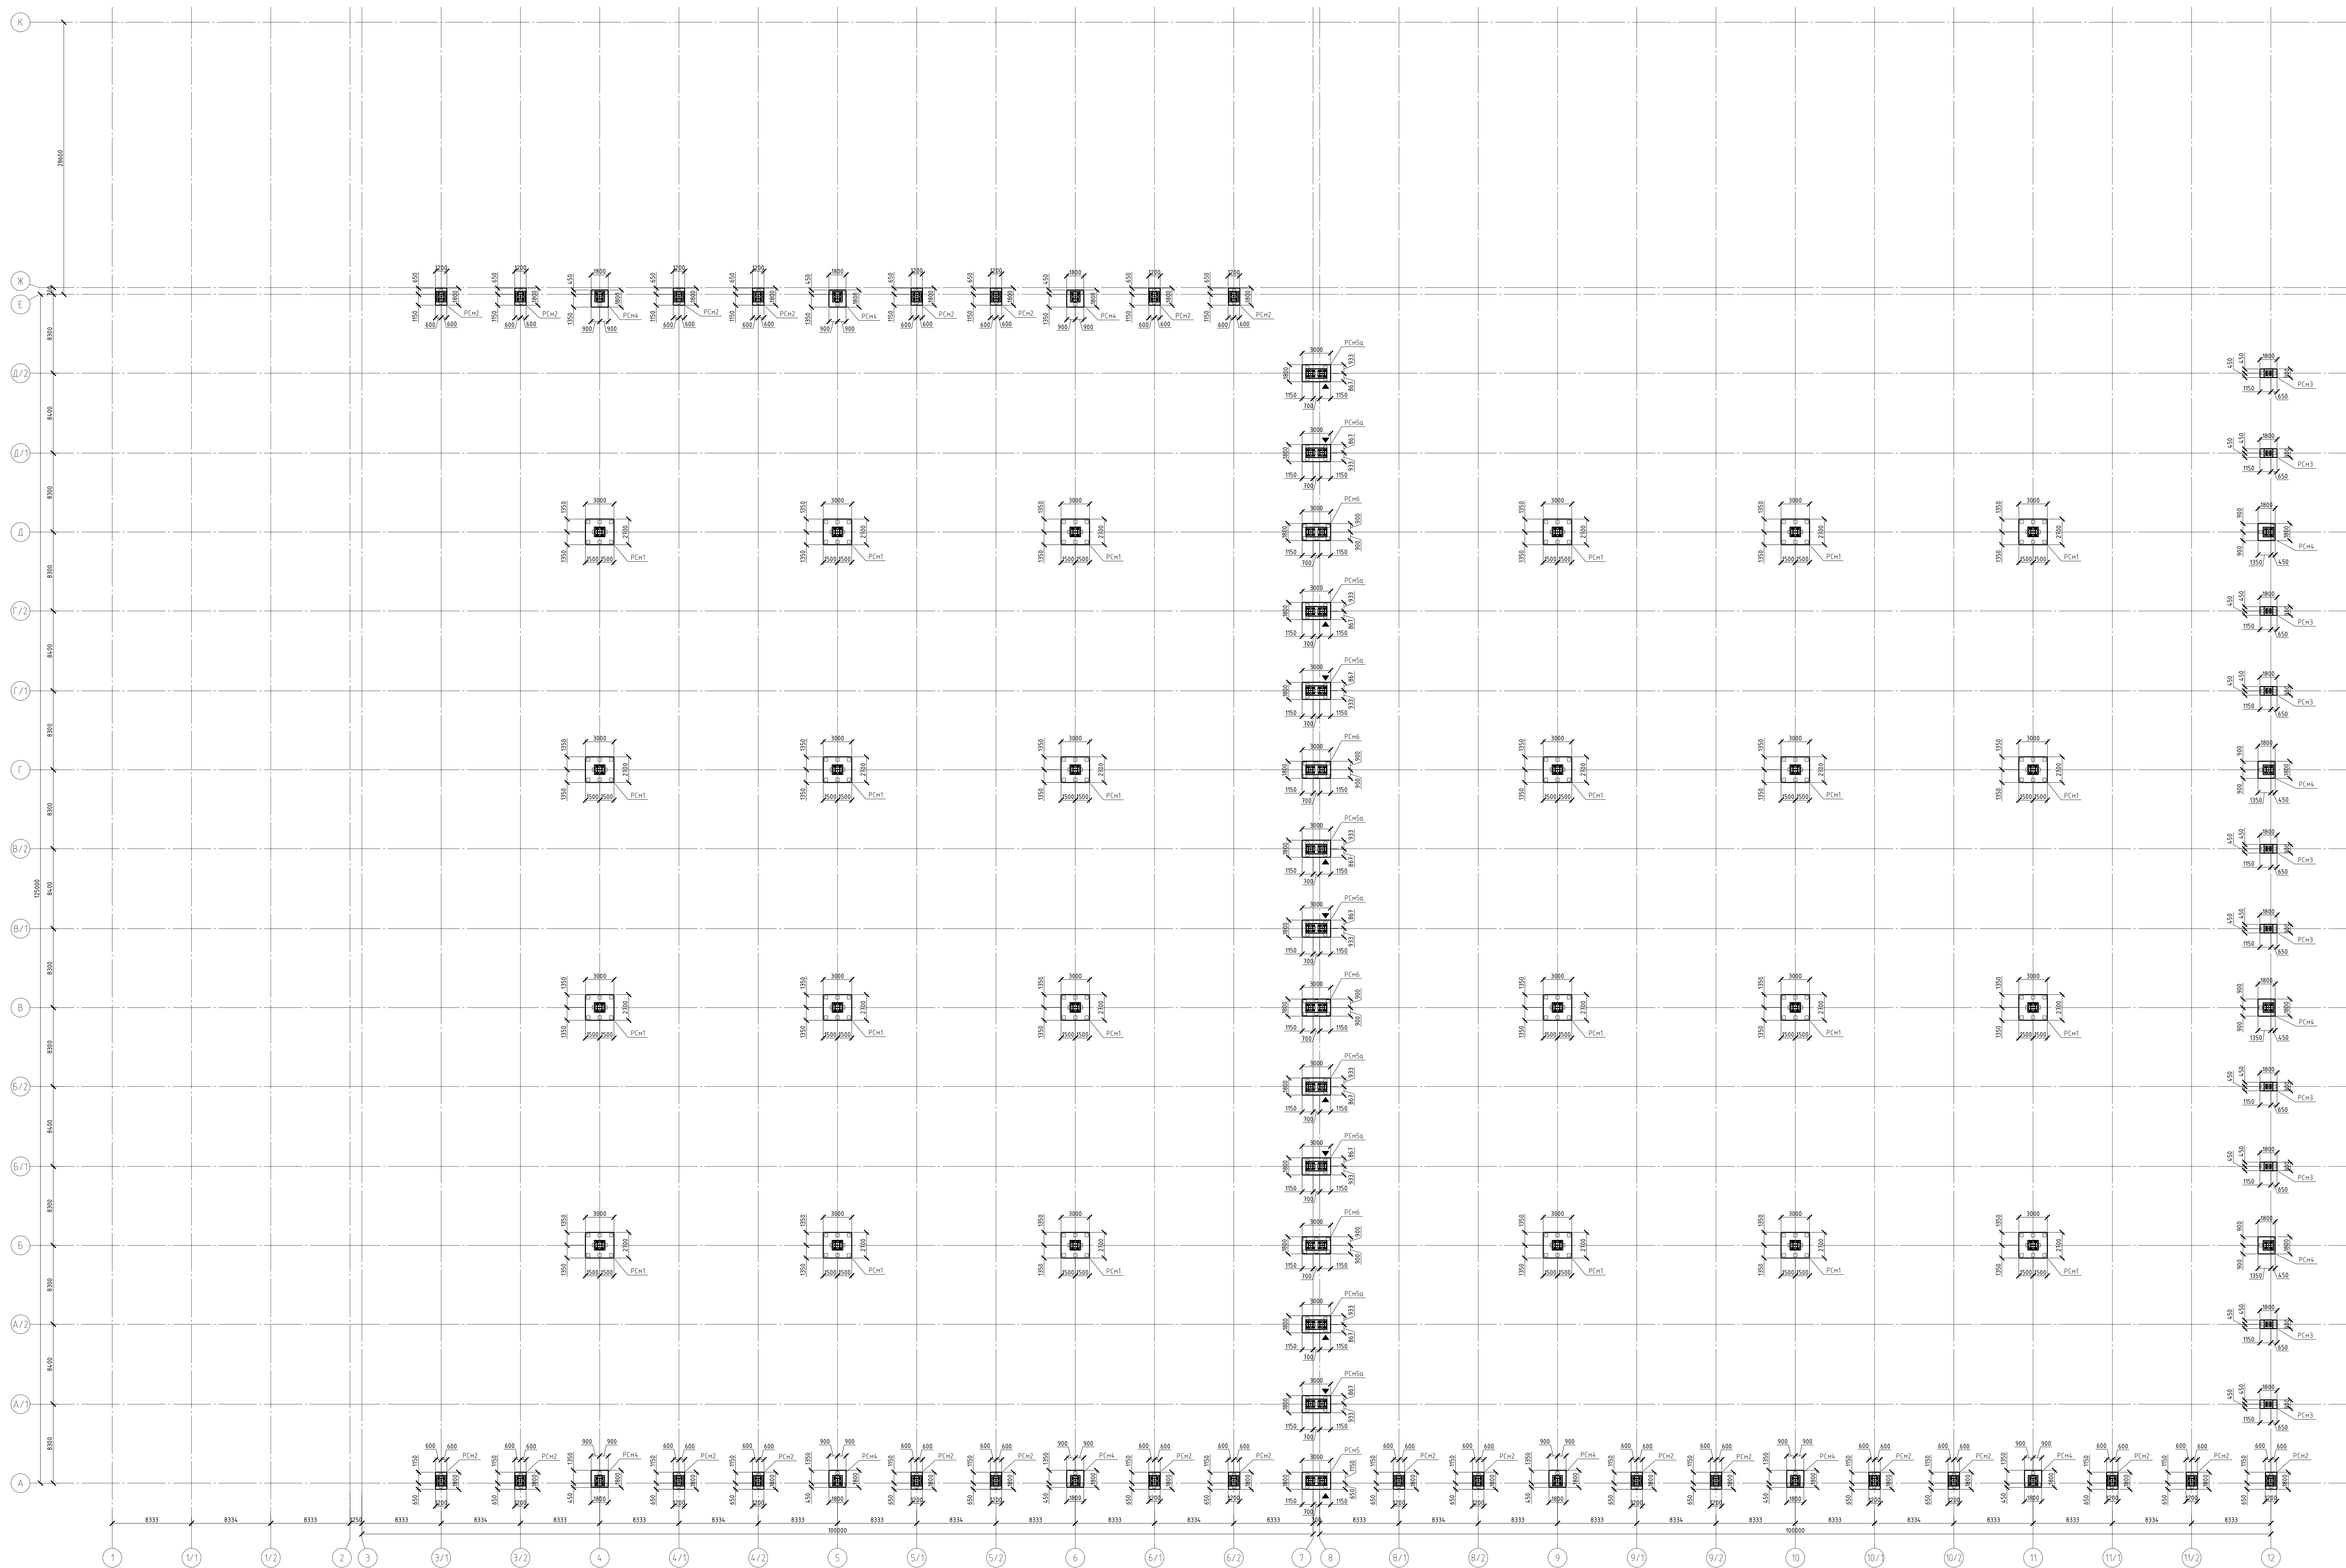

Спецификация					
Роз.	Позиция	Наименование	Роз.	Материал	Примеч.

▲ Знак орієнтації

1. За відносну відмітку 0,000 прийнятий рівень чистої підлоги будівлі, що відповідає абсолютній відм. 105,000 по генплану.
2. Під розетку виконати підготовку з бетону класу С8/10 (В7,5) товщиною 100мм, що виходить за межі конструкції на 100мм.

[illegible]