| Експлікація приміщень, 1й поверх | | |
|---|---|---|
| № | Назва | Площа |
| 1 | Передпокій | 6,27 |
| 2 | Гардеробна | 3,66 |
| 3 | Кухня-вітальня | 52,14 |
| 4 | Санвузол(спа зона) | 6,39 |
| 6 | Душова(спа зона) | 2,61 |
| 7 | Санвузол(спа зона) | 1,10 |
| 8 | Сауна | 8,10 |
| 9 | Спа зона | 29,02 |
| 10 | Тераса | 20,72 |
| 11 | Топочна | 4,52 |
| | | 134,53 м² |

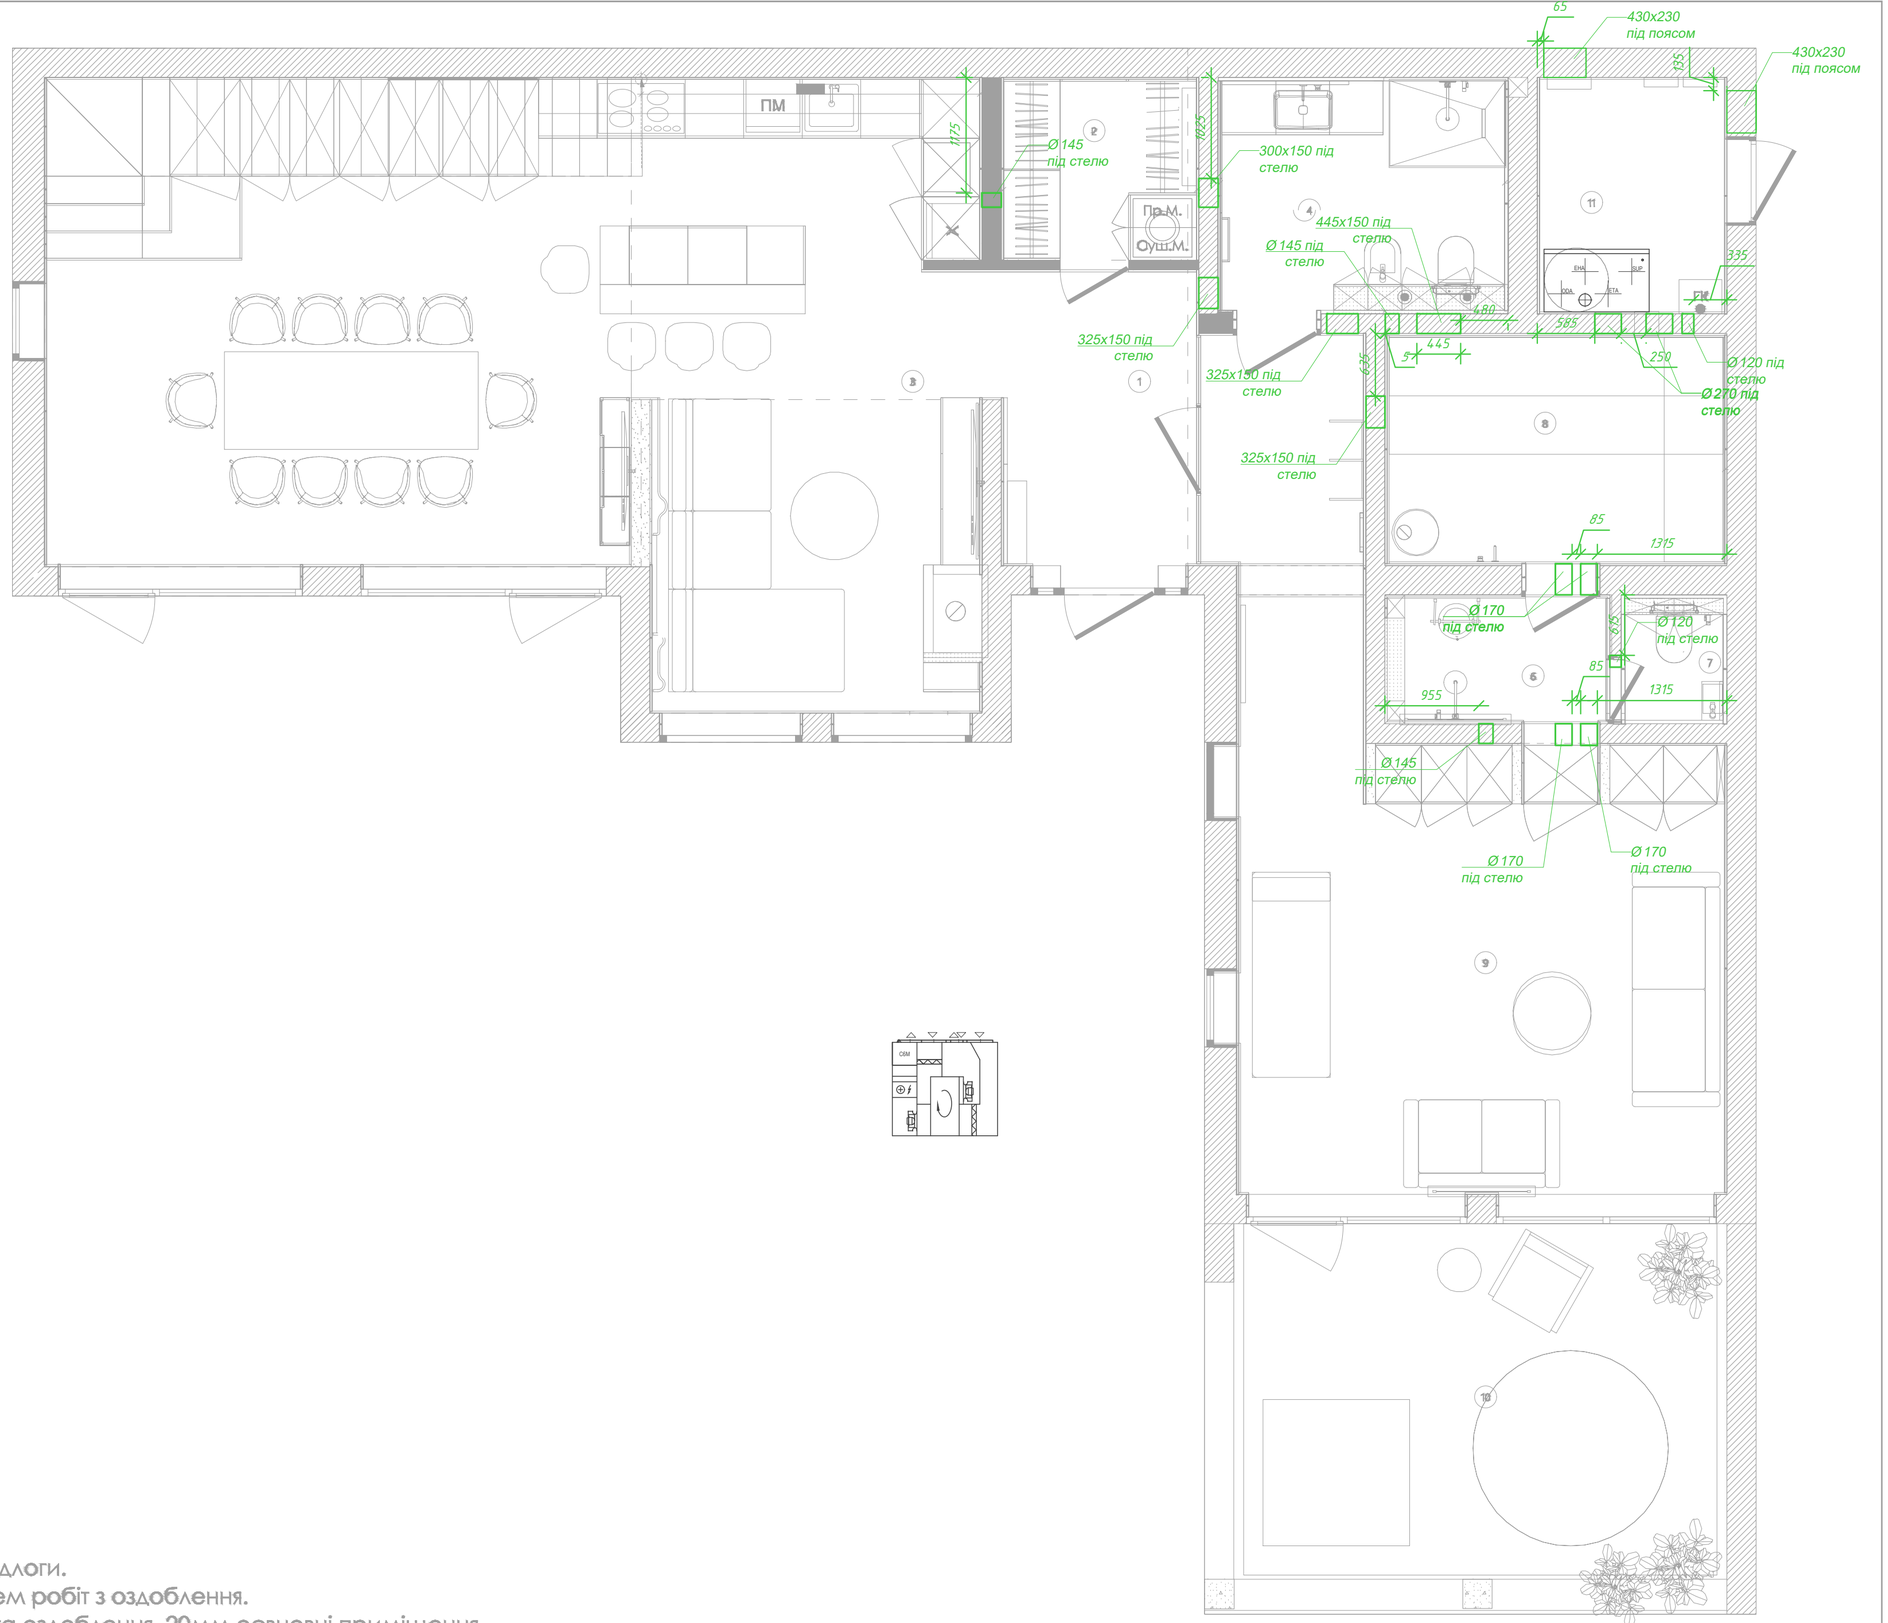


Примітка :
1. За позначку +0.000 приймається позначка "чистої" підлоги.
2. Відмітка рівня чистої підлоги уточнюється з виконавцем робіт з оздоблення.
3. Усі розміри дані від стін з урахуванням штукатурки та оздоблення, 20мм освновні приміщення, 35мм санвузли.
4. Усі розміри є проектними та потребують уточнення за місцем.
5. Розведення систем електропостачання виконувати відповідно до чинними нормами ДБН та ін. нормативними документами
6. Забезпечити заземлення всіх електроприладів.
7. Кондиціонери інвенторні.

| | | | | | |
|---|---|---|---|---|---|
| Виконав | | Будинок с.Погреби, Київсь обл. | | | |
| Виконав | | | | | |
| Виконав | | План опалення, вентиляції та кодиціонування, 1й поверх | Стадія | Аркуш | Аркушів |
| Виконав | | | ДП | | |
| Перевірив | | | | | |