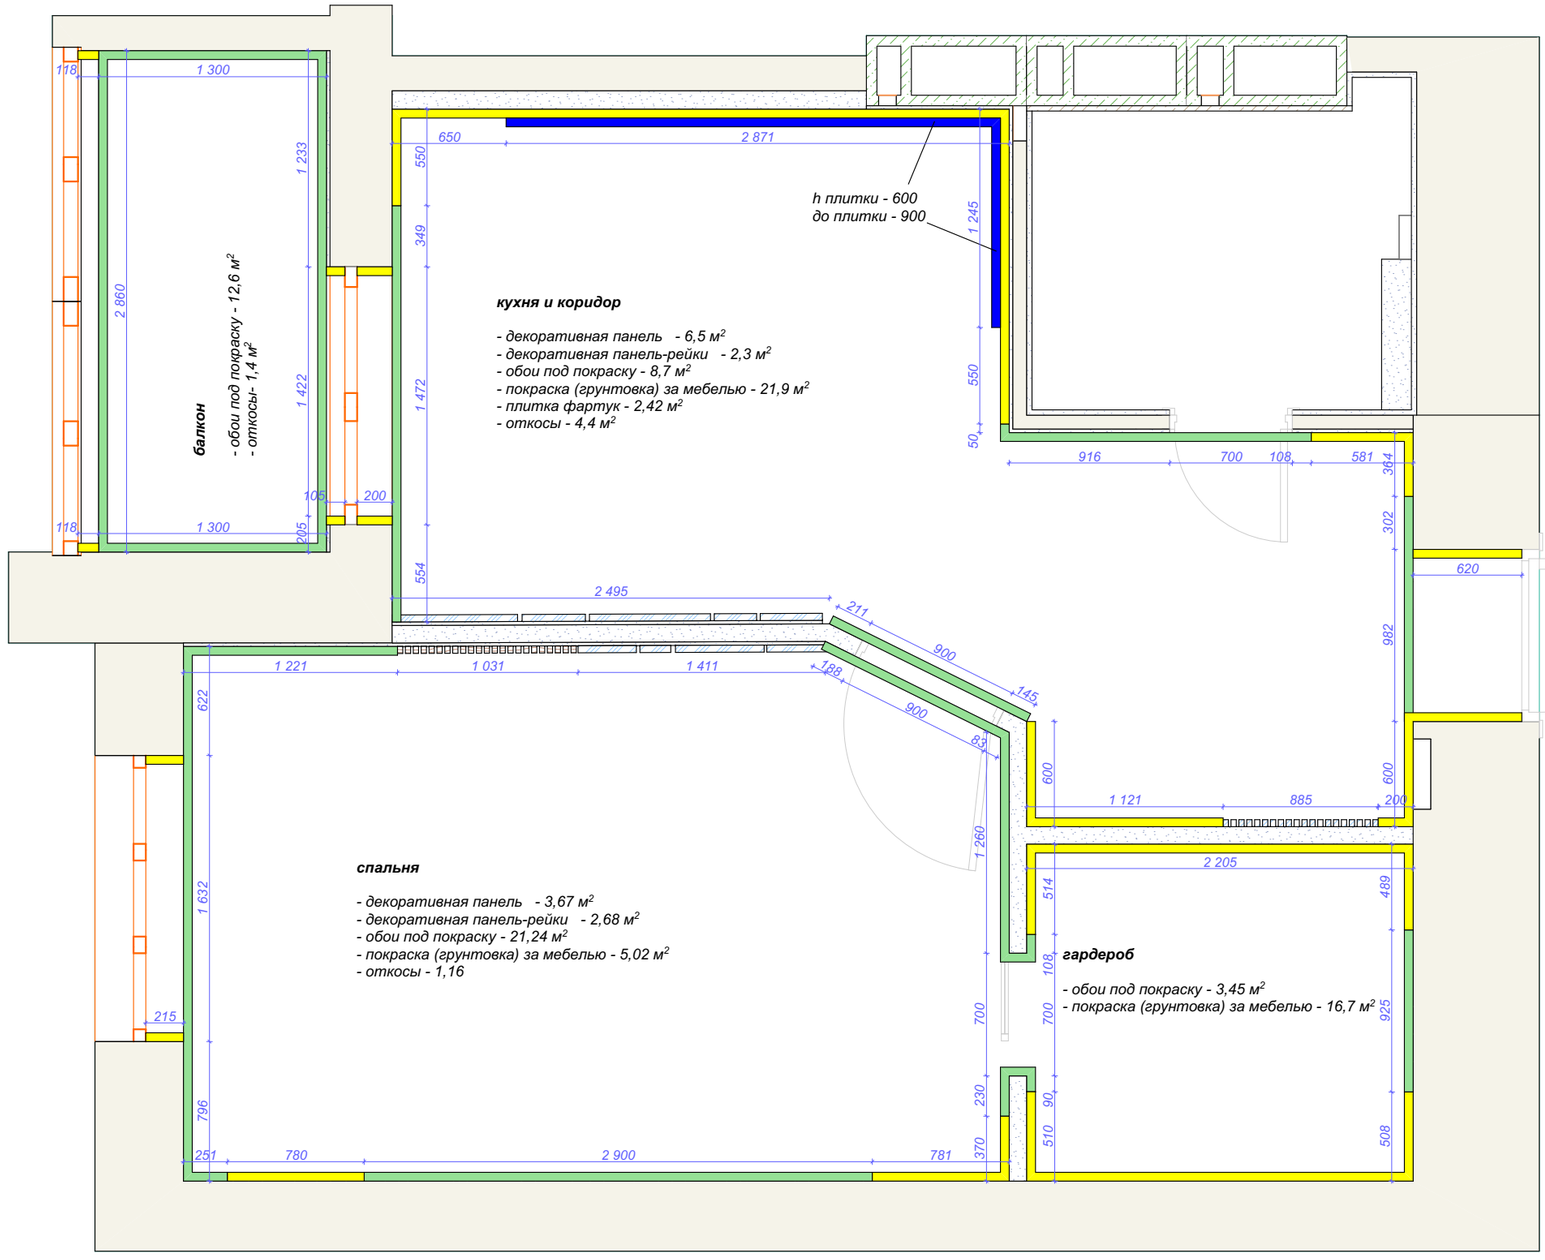

Условные обозначения и объемы

- декоративная панель ДСП S=10,2 м²
- обои под покраску S = 46,0 м²
- покраска (грунтовка) за мебелью S = 43,6 м²
- плитка фартук кухня 600х1200 - S =2,42 м² - 4 плитки
- откосы S=7,0 м²

Количество материалов указано без учета запаса и подрезки

				проект СБ Чубинского 8Б			
					РД	17	М1:35
Разработал	Рубан Ю.А.						
				План отделки стен			
					Ruban Interior Design		