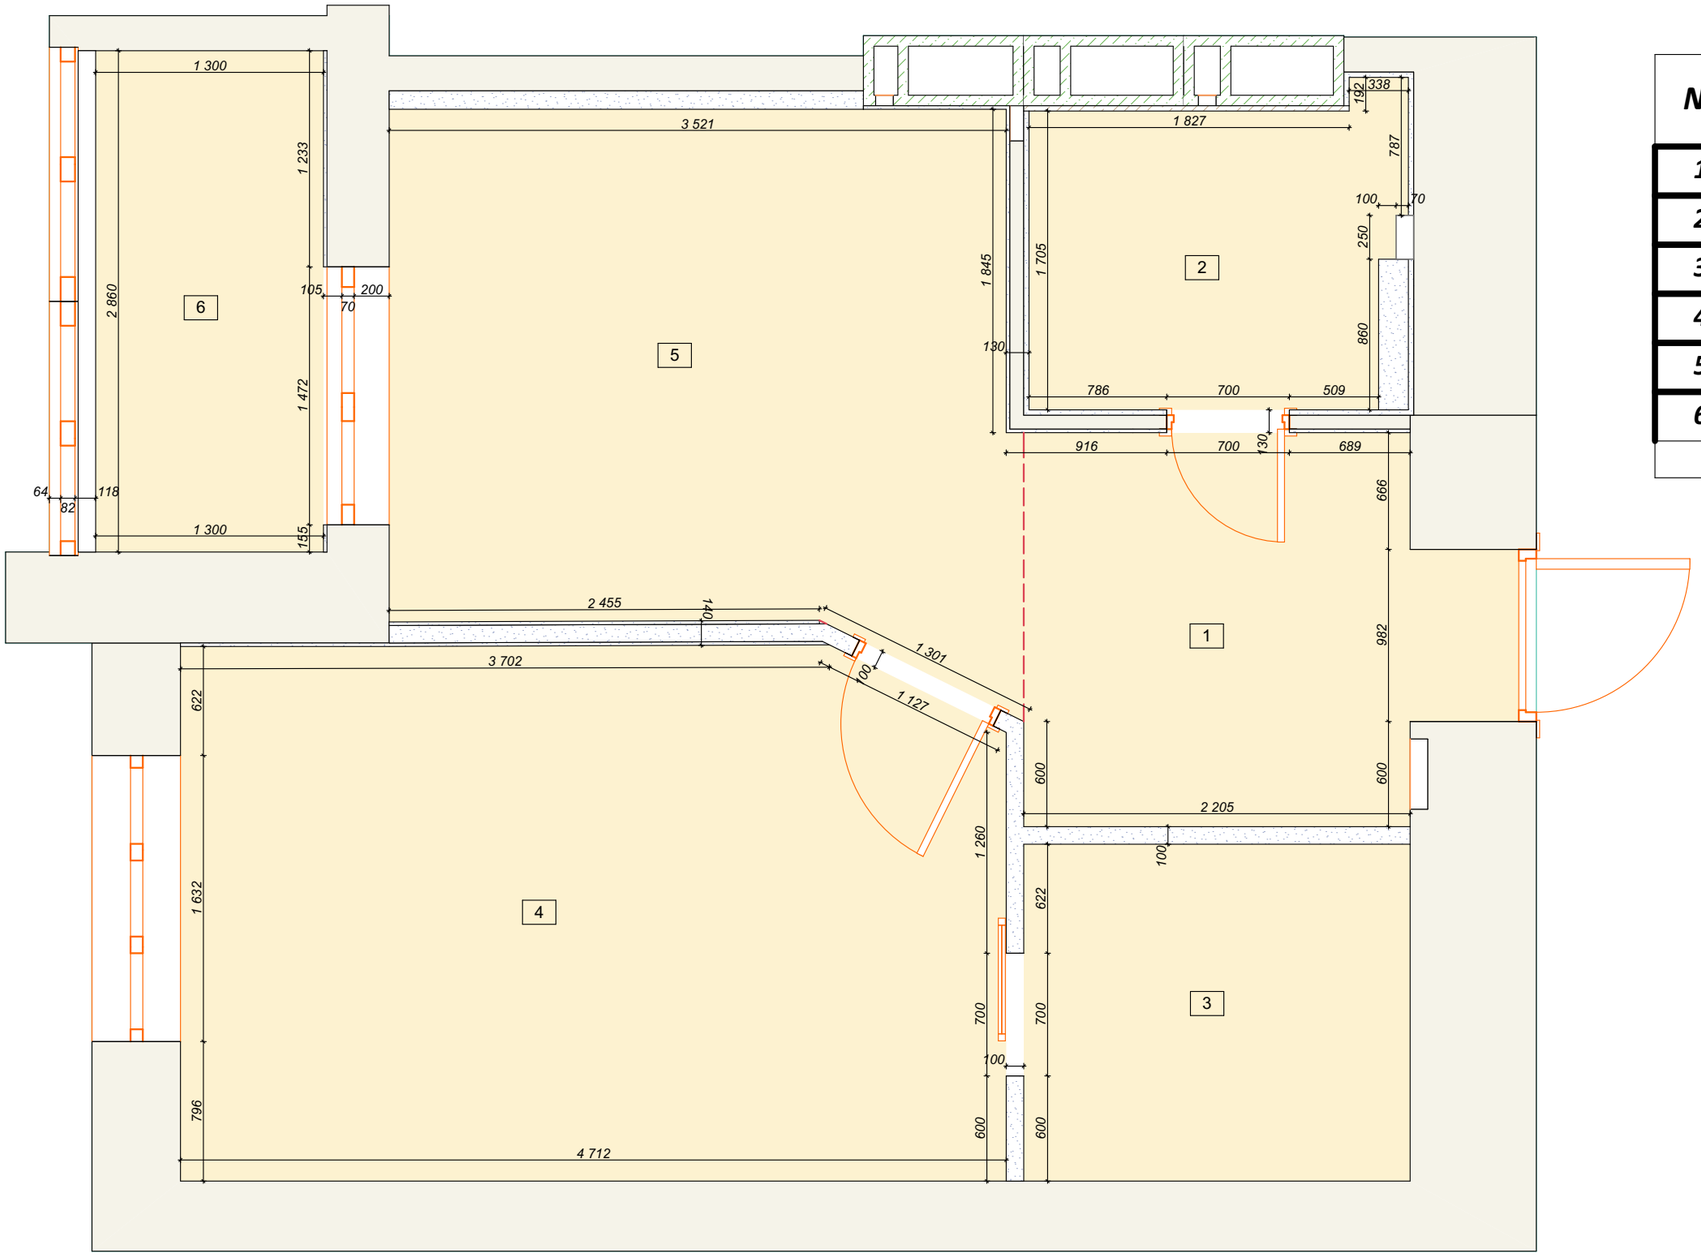

№	Наименование	Площадь
1	прихожая	5,57
2	санузел	3,59
3	гардероб	4,24
4	комната	14,15
5	кухня	10,72
6	балкон	3,72
		41,99 м²

				проект СБ Чубинского 8Б	РД	04	М1:35
Разработал	Рубан Ю.А.						
				План помещений после перепланировки	Ruban Interior Design		