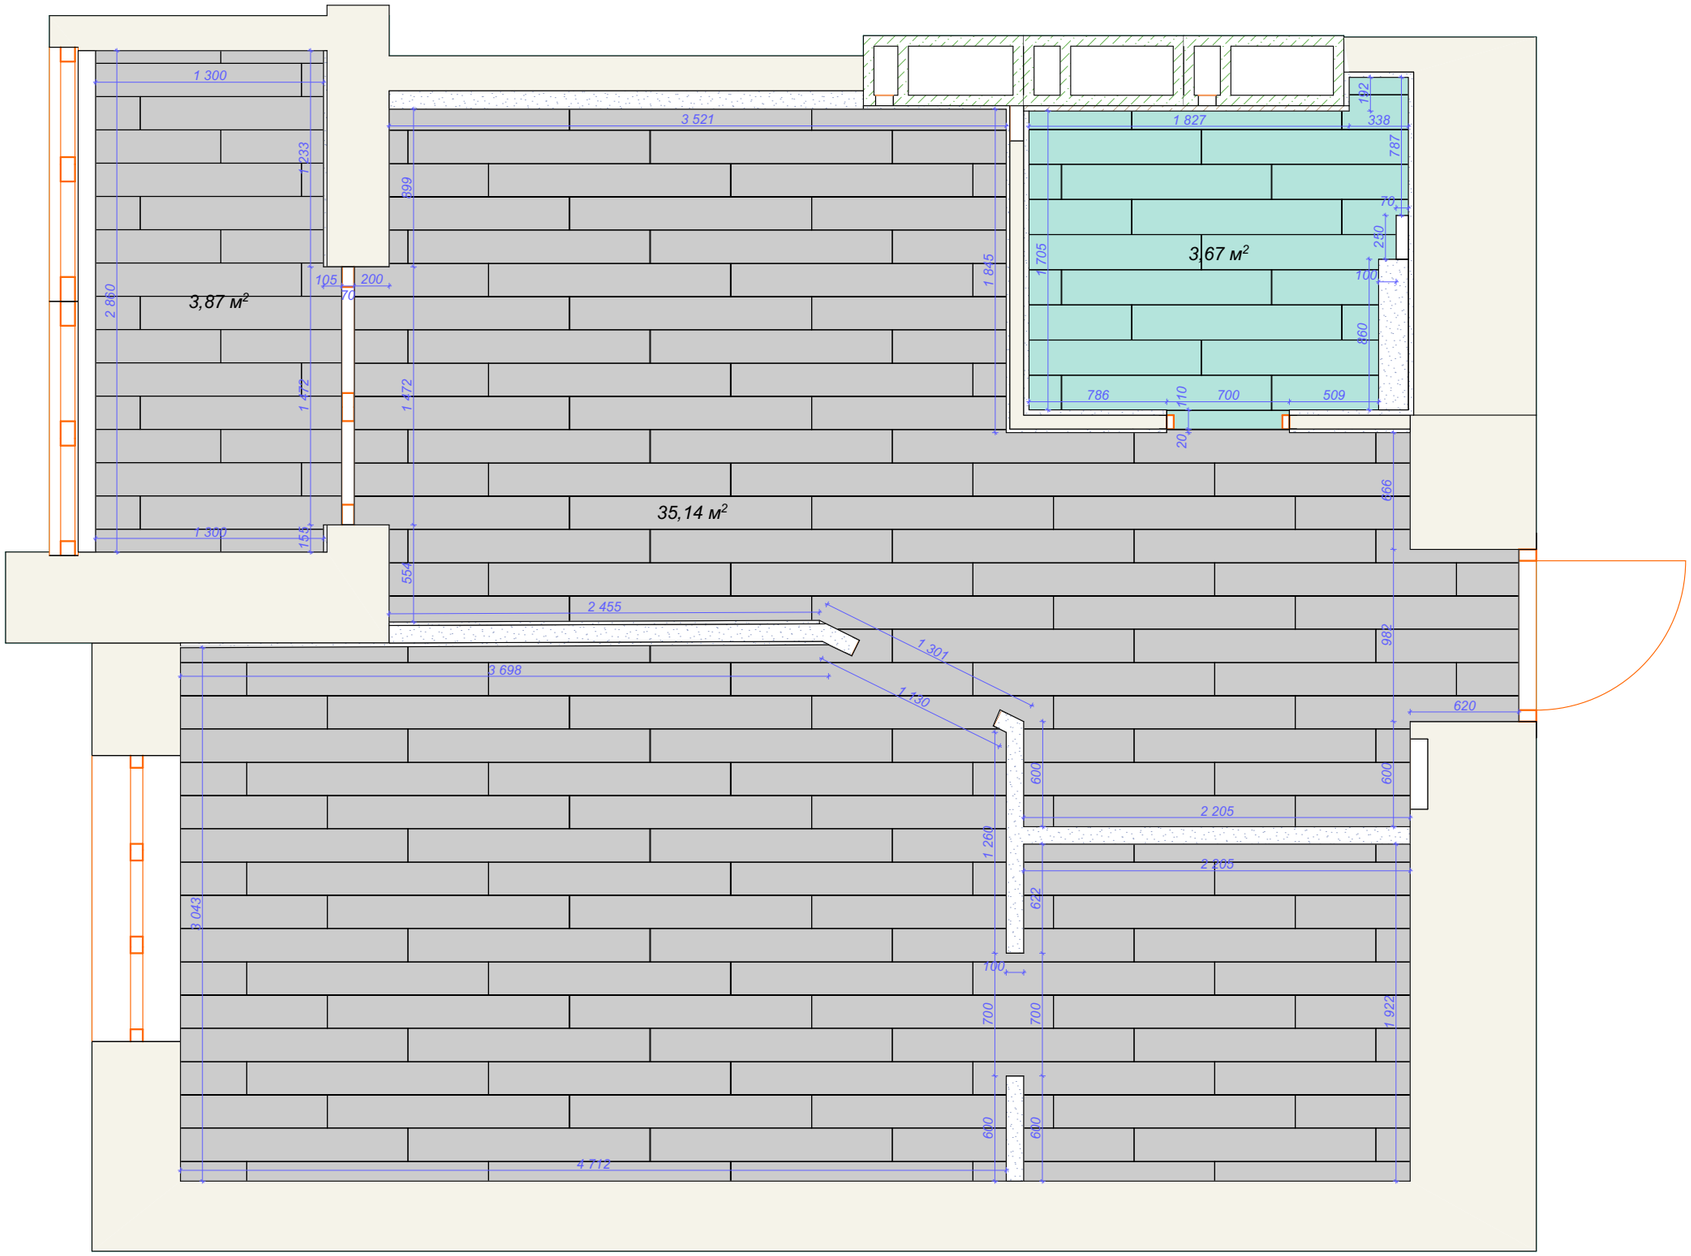


**Спецификация напольного покрытия**

| Наименование | S, м.кв. |
|---|---|
| плитка 200x1200x8 | 3,67 |
| кварцвинил замковый 190x1380x5 | 39,01 |

*Примечание: - количество напольных покрытий указано без учета подрезки и запаса*

| | | | | | | | |
|---|---|---|---|---|---|---|---|
| | | | | проект СБ Чубинского 8Б | РД | 09 | М1:35 |
| Разработал | Рубан Ю.А. | | | | | | |
| | | | | План напольных покрытий | Ruban Interior Design | | |