# Підпірна стінка ПС-1

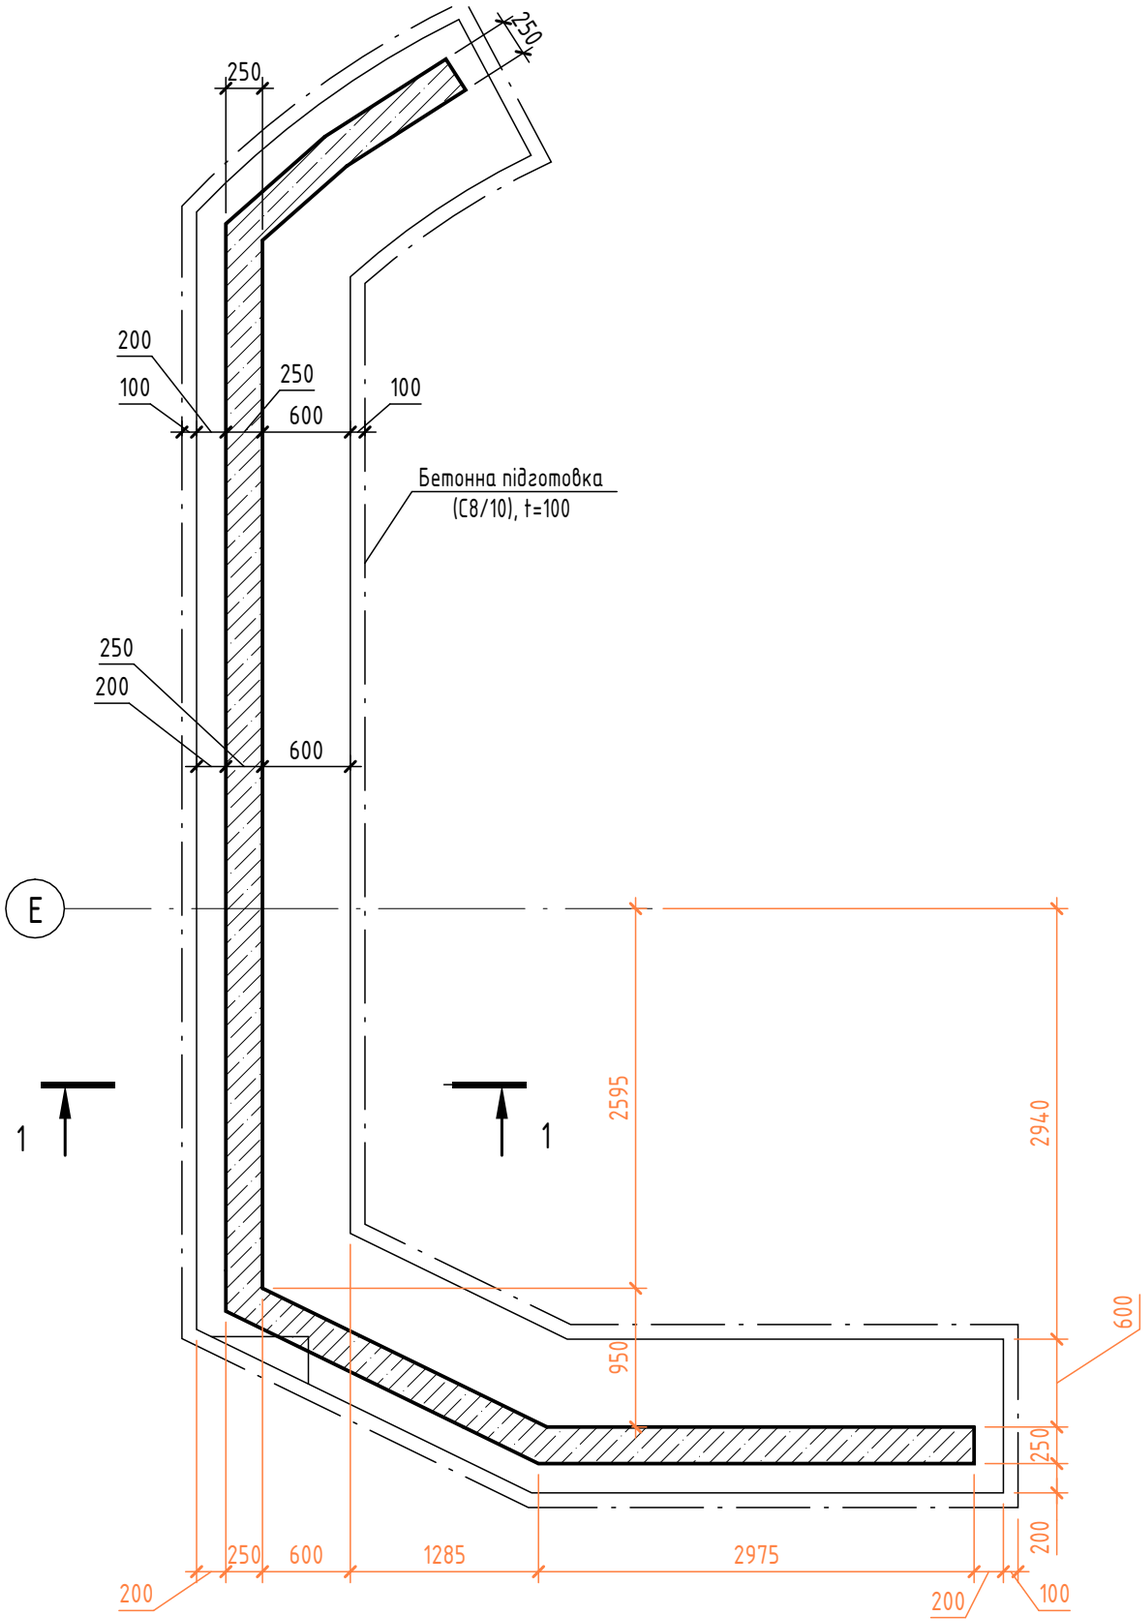


# 1 - 1
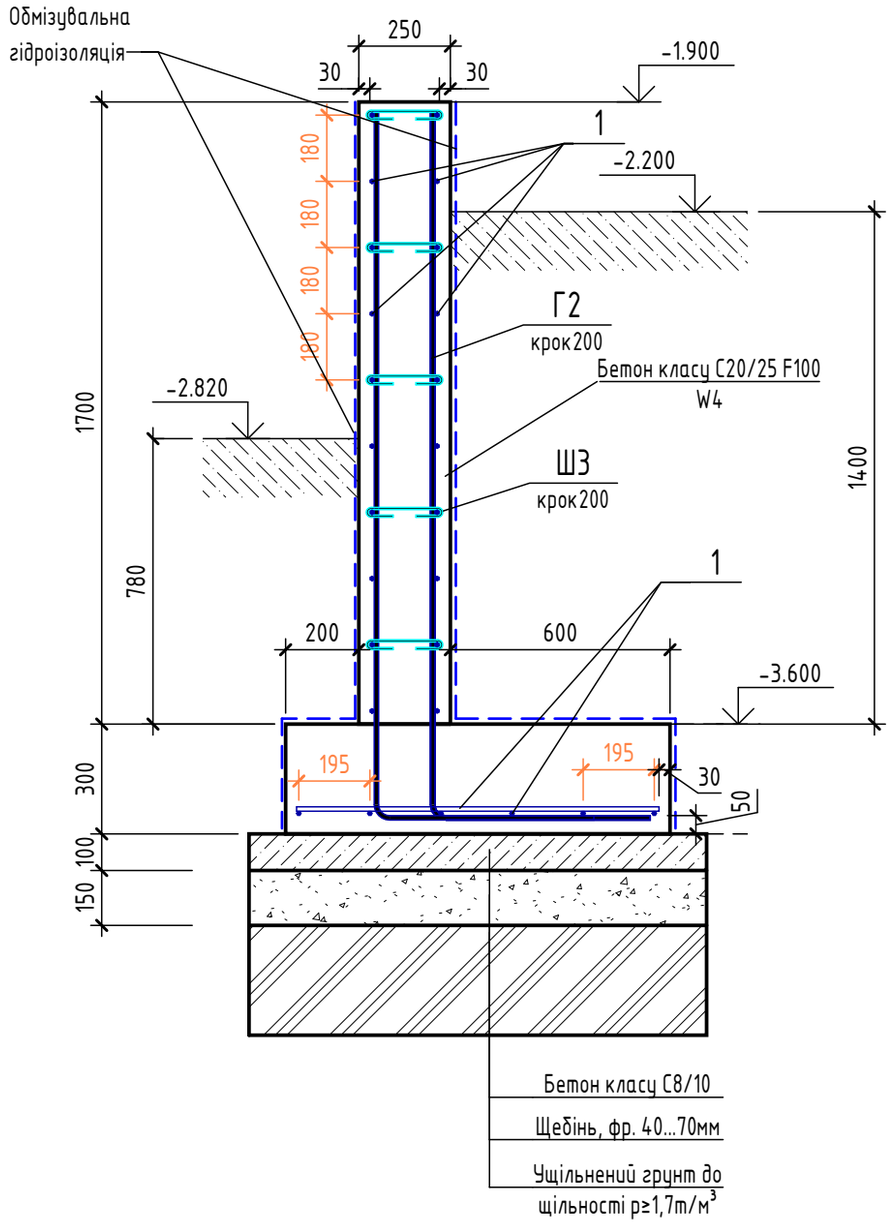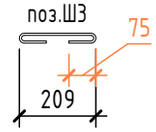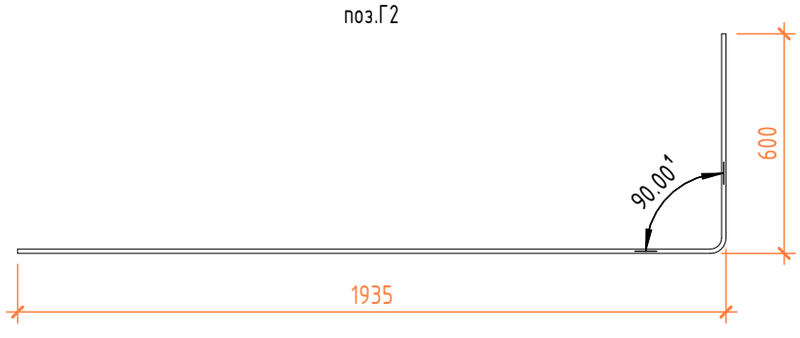
армування