


Фасад у вісях 8 - 1

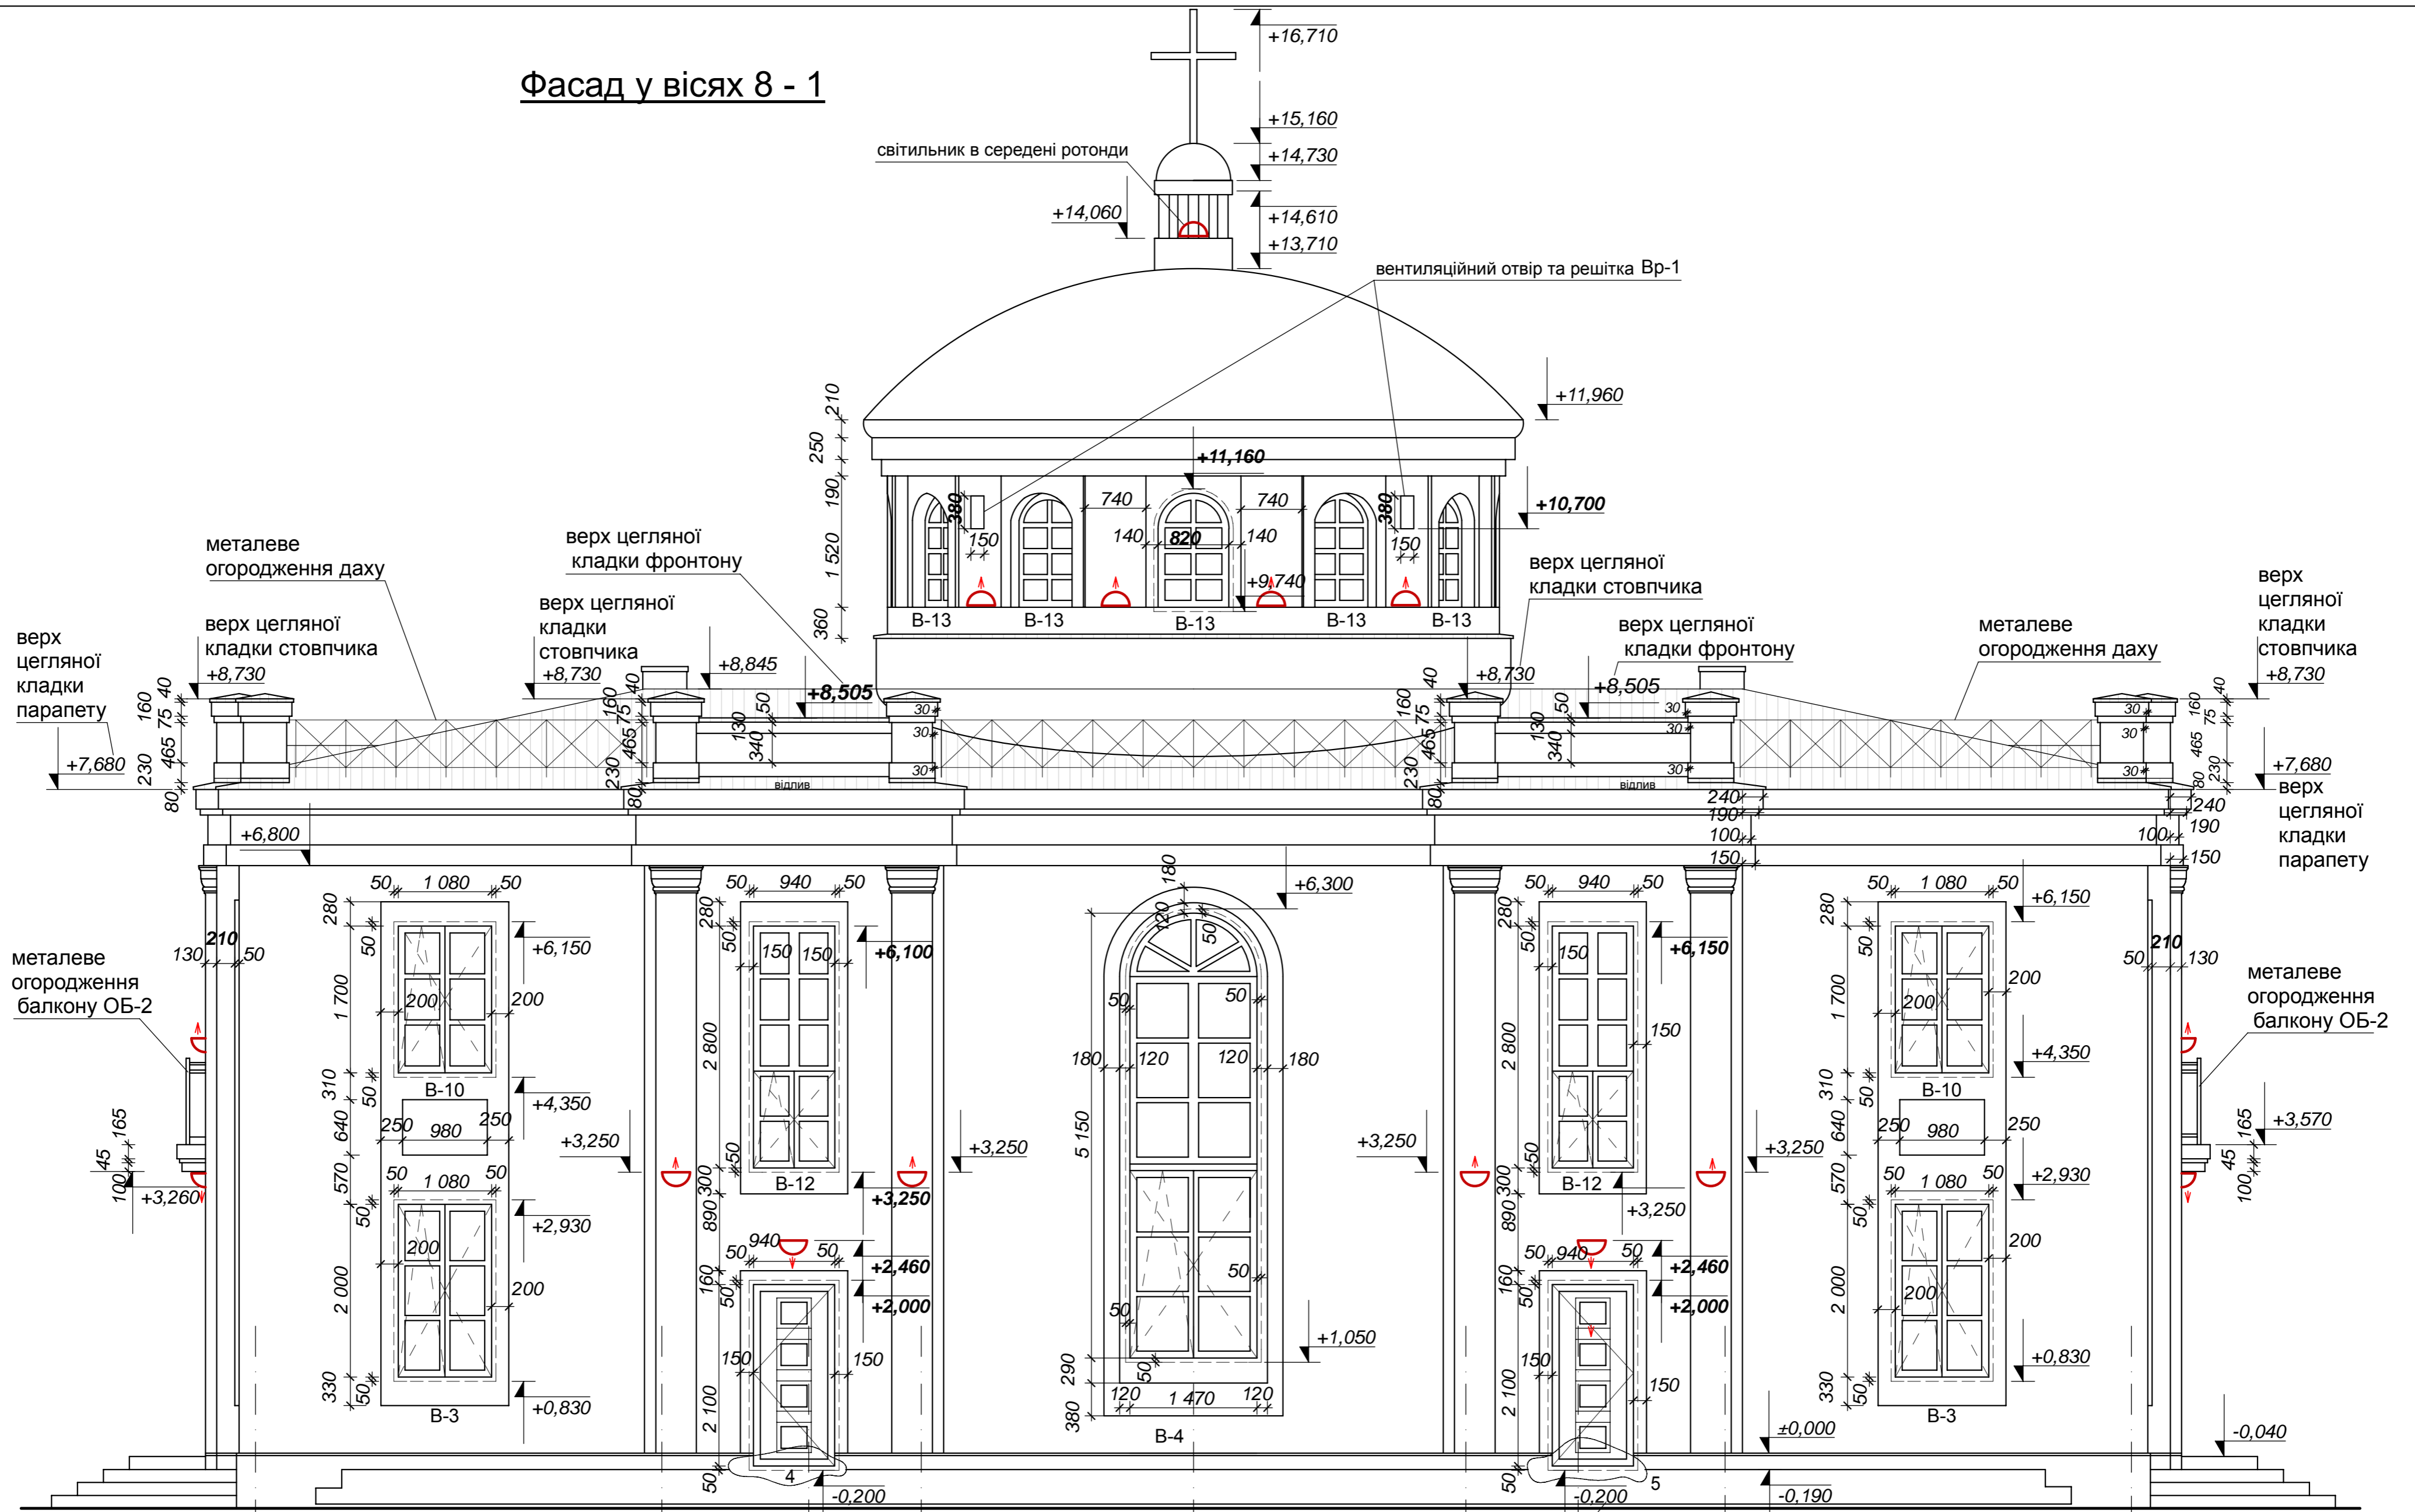

Умовні позначення:

- ▲ - напрямок світла всвітільнику
- ◡ - фасадні світільники
- - - - - кладочні отвори вікон та дверей
- *уточнити по місцю

Примітки:

1. Розміщення вертикальних водостіків див. на фасаді арк. 15
2. Металеві огороження балконів та даху див. окремі креслення
3. Колір та текстури матеріалів див. "Паспорт оздоблення фасадів" (ПО)
4. Відмітки фасадних світільників показані по виводам проводів
5. Влаштувати си-му сніготаяння на покрівлі, ринвах та водостоках

						1/11/16 - 1			АР		
Житловий будинок в с. Святопетрівське									Стадія	Аркуш	Аркушів
Житловий будинок									Р	19	
Фасад у вісях 8 - 1. М 1:50									ФОП Шкарапута Я. М.		

Ім'я оригін.
 Підпис та дата
 Замість ім'я. №