








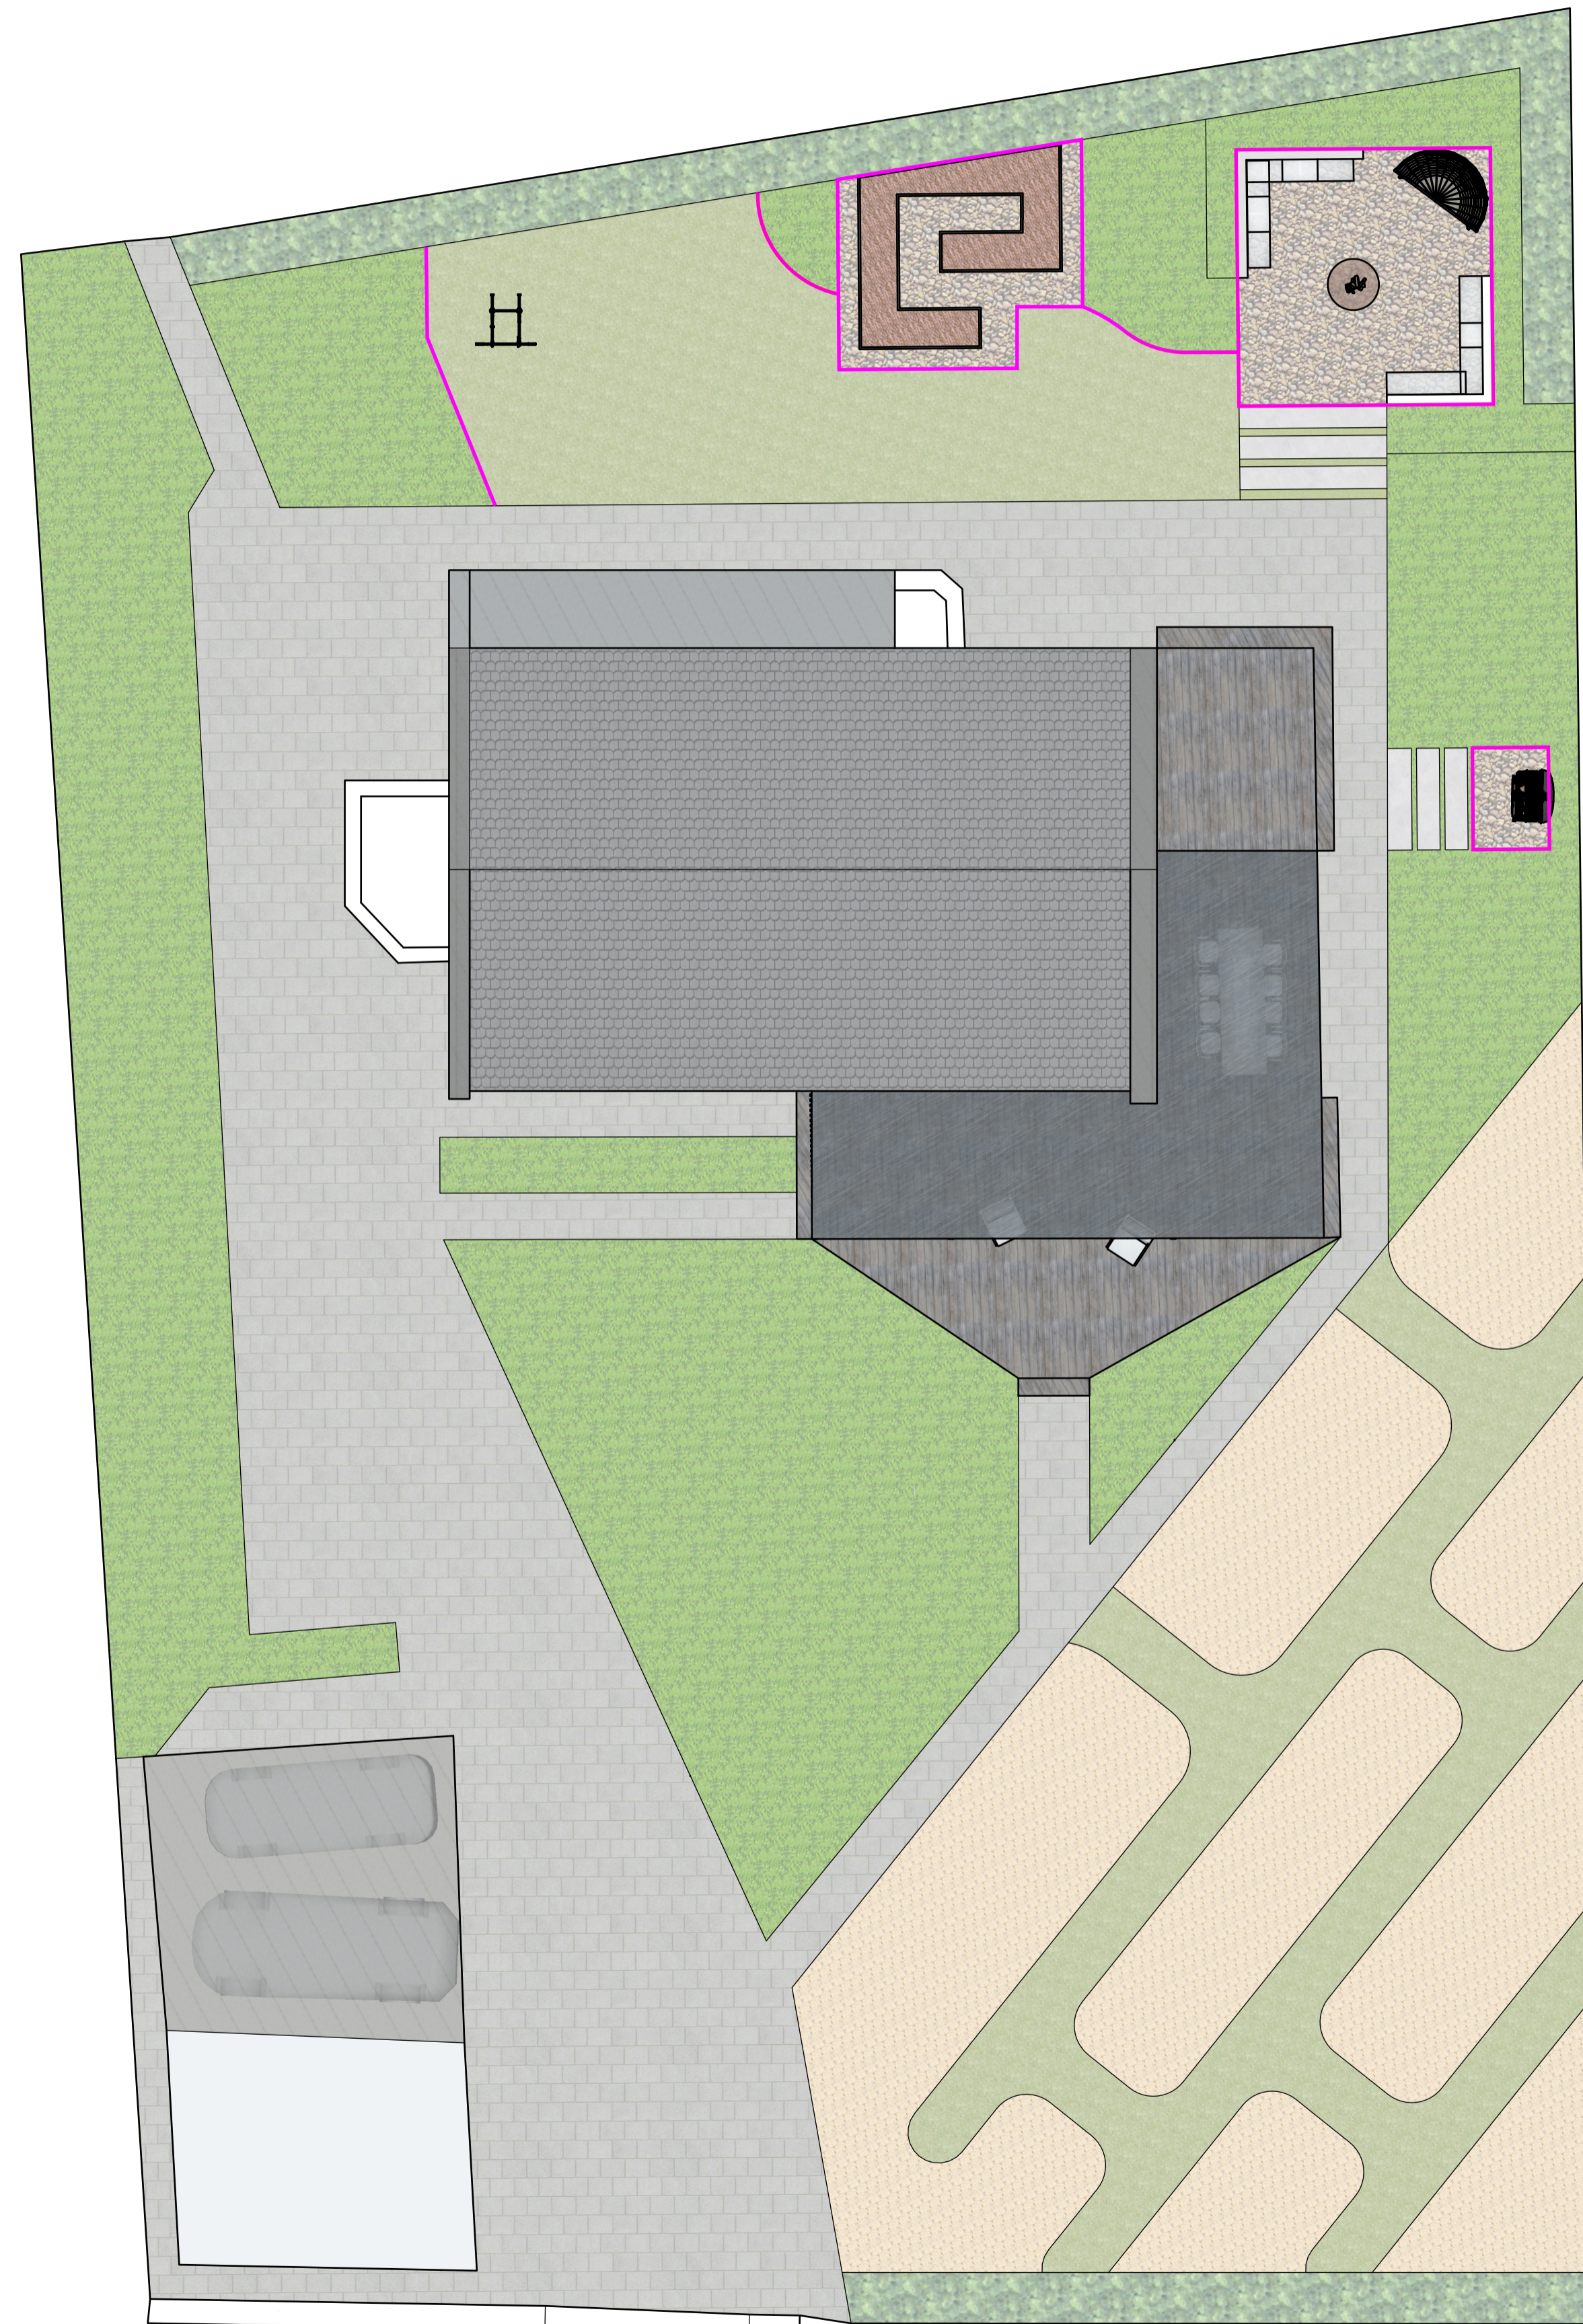

# ПЛАН ПОКРИТТІВ

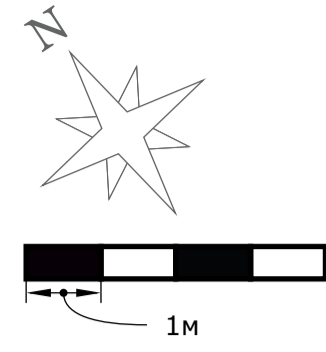


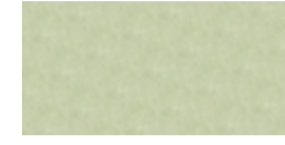-  • Мощення існуюче (ФЕМ)
-  • Насадження (мульчування корою)
-  • Газон
-  • Гравійне покриття
-  • Сіяна лука
-  • Пошагові доріжки (плита 900\*450, Золотий Мандарин)
-  • Металевий бордюр L-тип Н50 (53 м)



Мульчування корою  
Зберігає вологу та перешкоджає росту бур'янів  
Рекомендована фракція 2-4 см для кущів, 1-2 см для багаторічників і злаків  
Рекомендований шар - 3-5 см

## Схема облаштування гравійного покриття

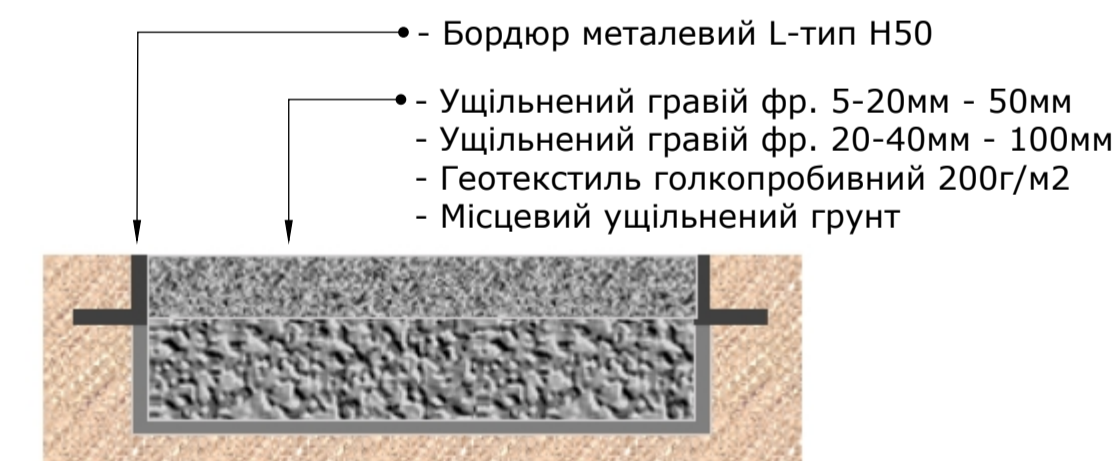

металевий бордюр



Декоративна низька лука для сухих ділянок  
Цей багаторічний низькорослий луг для посушливих ділянок являє собою суміш місцевих низькорослих видів, які надзвичайно стійкі до посухи та суворих умов, тож не потребують постійного зрошення влітку та догляду