РОЗБИВОЧНЕ КРЕСЛЕННЯ

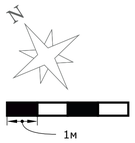

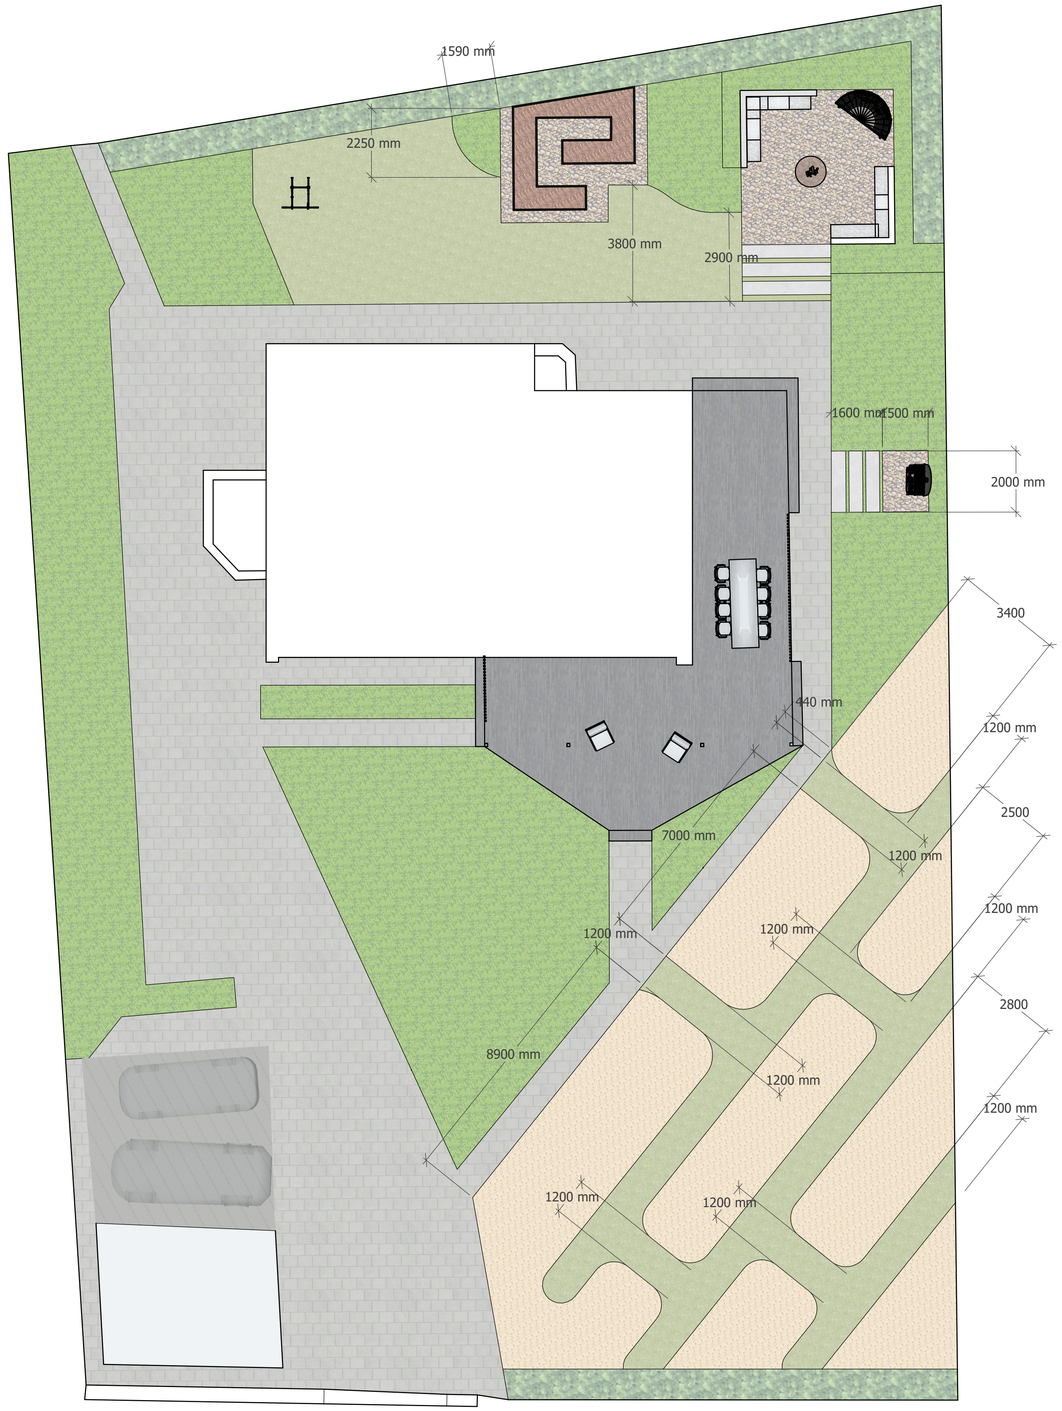

ANNA GALAGAN
garden art

Проєкт благоустрою та озеленення ділянки в с. Ходосівка ГО "Садове Товариство "НАДІЯ", вул. Лісова, 27	М 1:100	25/12/2025