Схема розташування фундаментних стовчиків для навісів

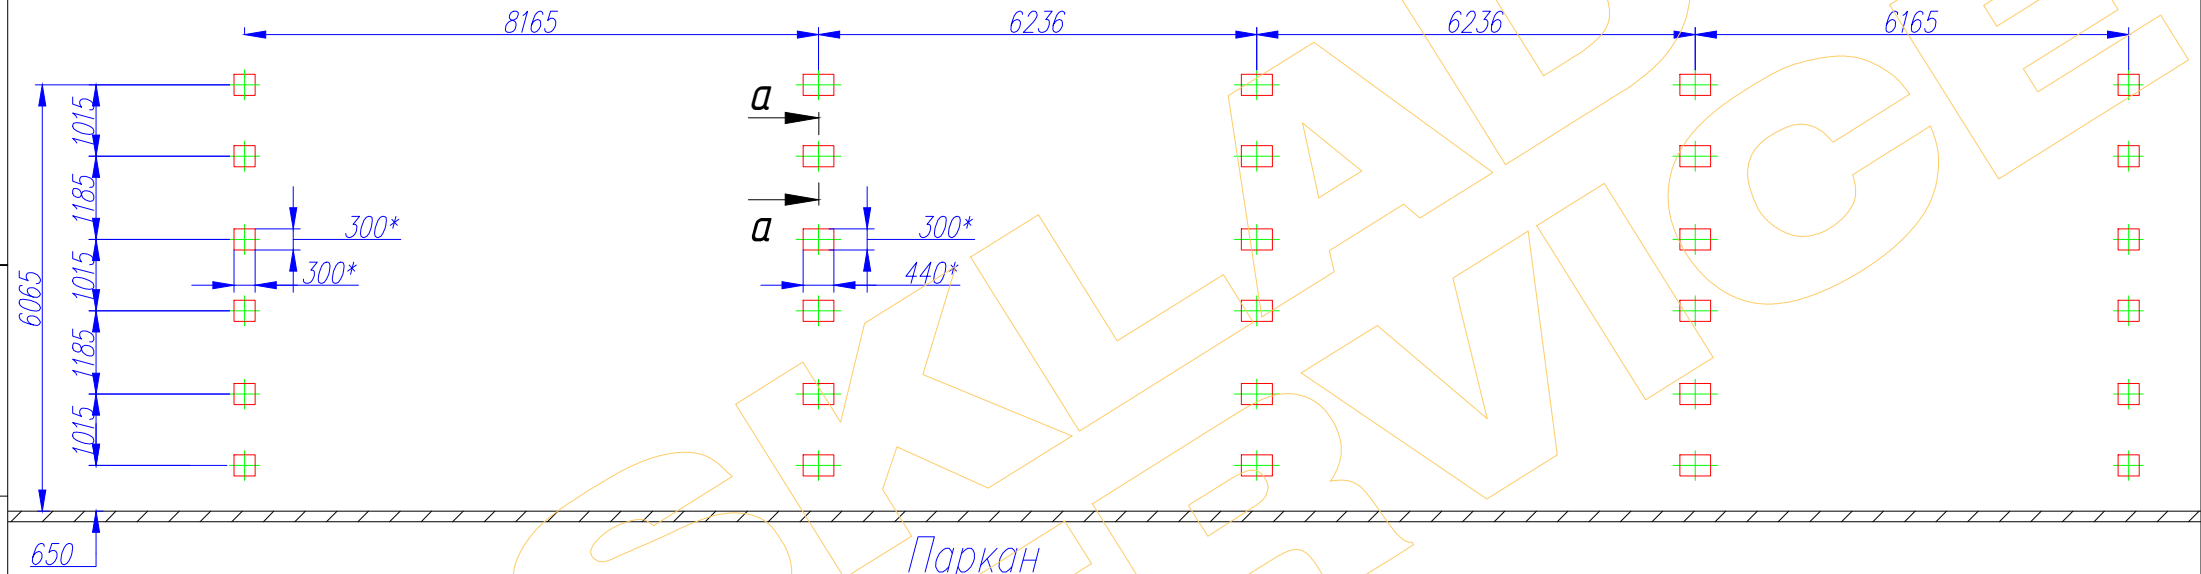

а–а

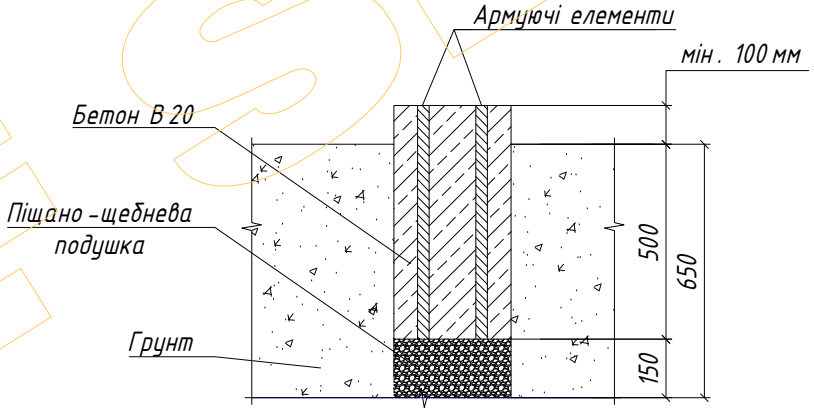

SKLAD SERVICE

Перв. примін.	Справ №.	Підпис і дата	Інв. № дубл.	Взам. інв. №	Підпис і дата	Інв. № підл.

Зм.	Арк.	№ докум.	Підпис	Дата	ТОВ "Склад Сервіс Київ"	Арк.
Розроб.		Швець		05.05.2024		1