


План 2-го поверху на відм. +3,900

Фрагмент плану на відм. +8.000

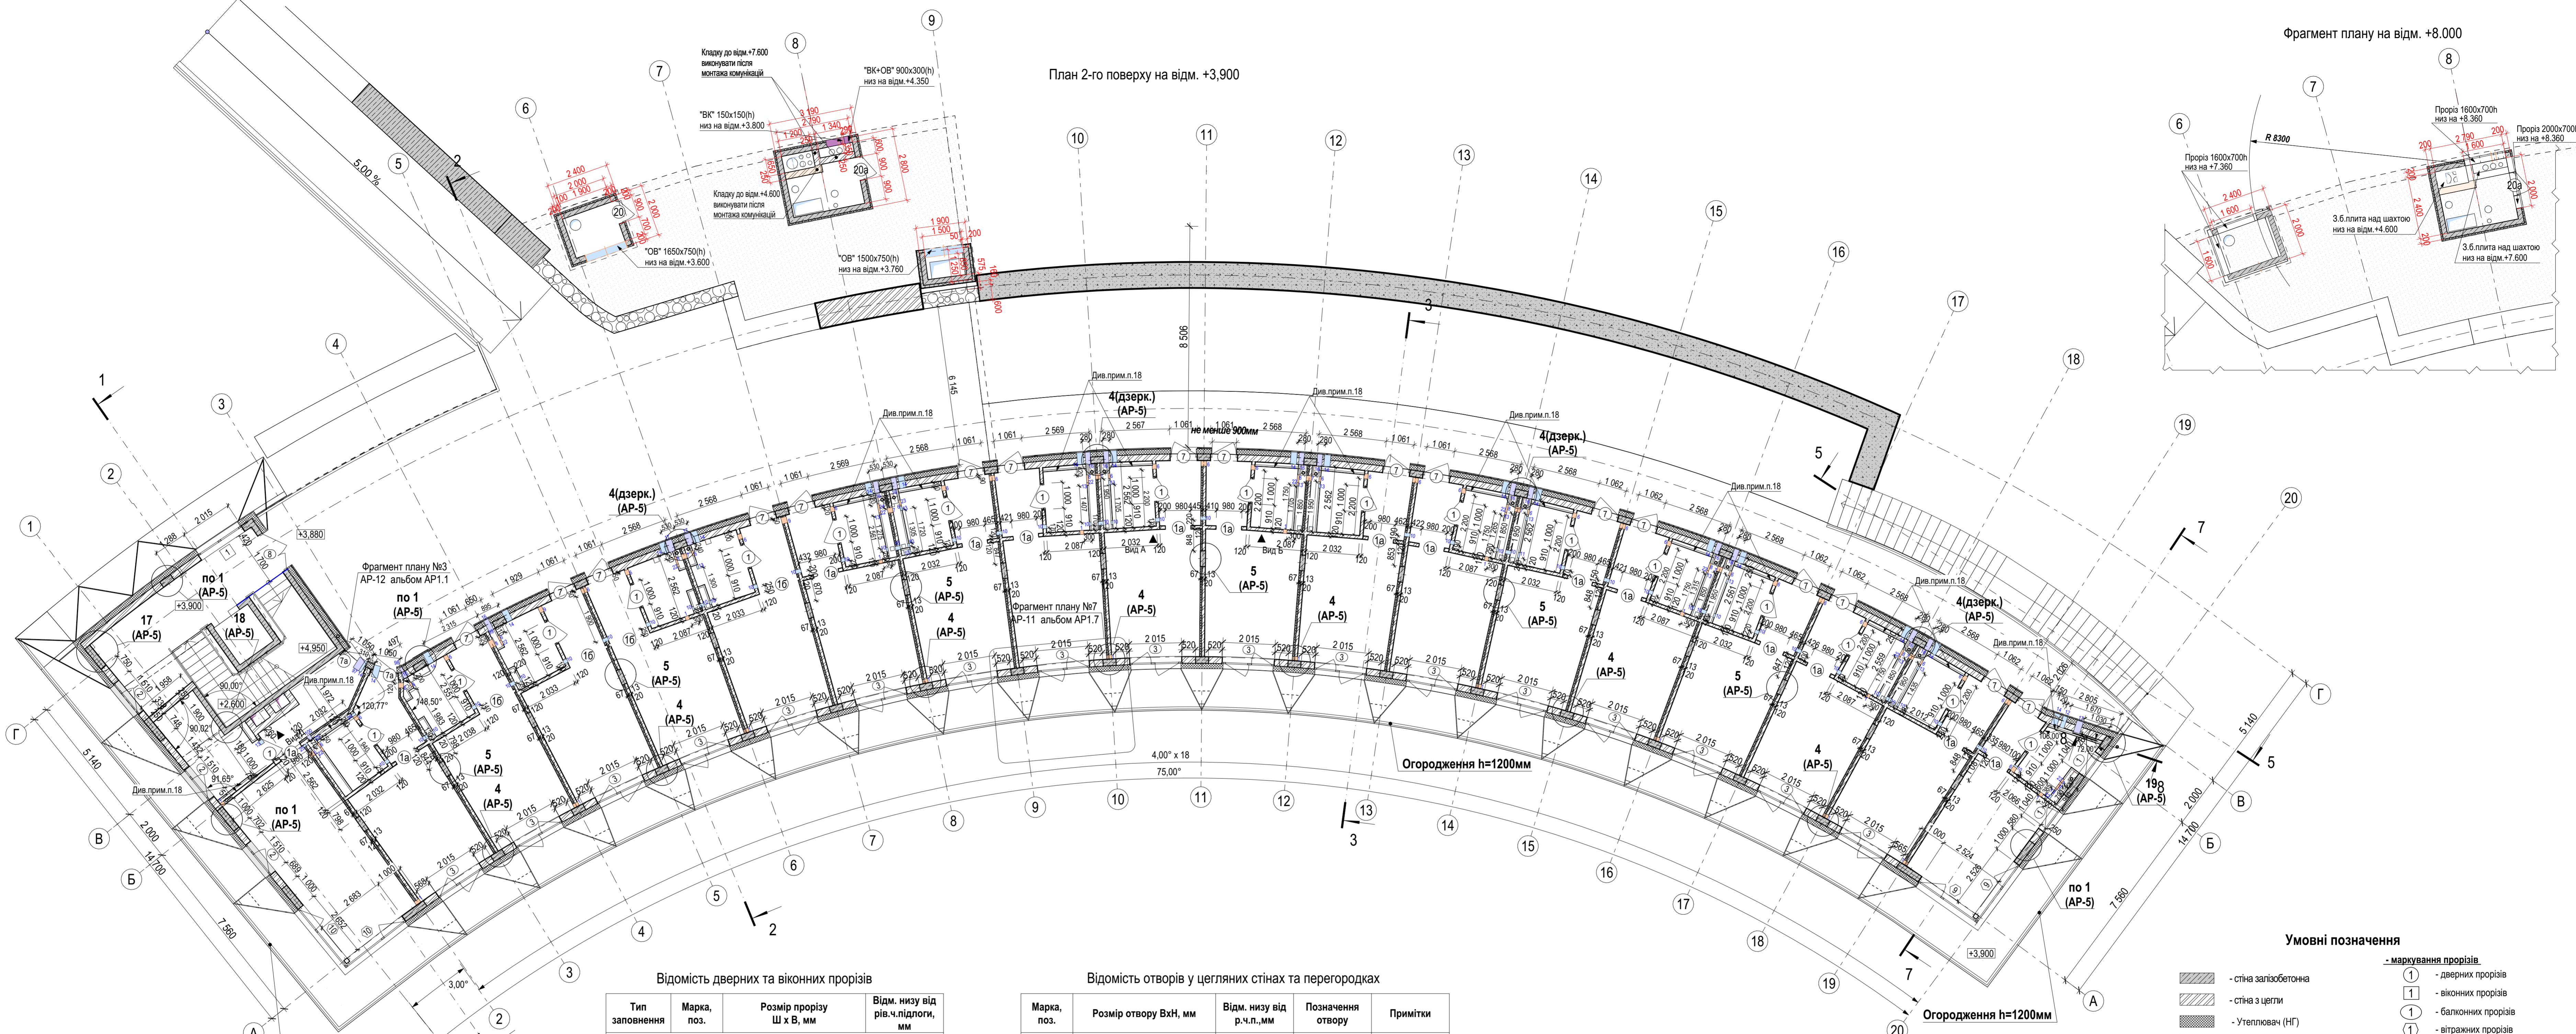

Відомість об'єму кладки 2-го поверху

№ поз.	Позначення	Найменування	Товщина, мм	Об'єм, м <sup>3</sup>
---	ДСТУ Б.В.2.7-61:2008	Цегла КРПв-1НФ-M100-1650-F25-1	1 000	9,79
1	ДСТУ Б.В.2.7-61:2008	Цегла КРПв-1НФ-M100-1650-F25-1	120	89,95
2	ДСТУ Б.В.2.7-61:2008	Цегла КРПв-1НФ-M100-1650-F25-1	250	122,02

Відомість дверних та віконних прорізів

Тип заповнення	Марка, поз.	Розмір прорізу Ш x В, мм	Відм. низу від р.ч.п., мм
<b>Балконні прорізи</b>			
	1	1 040x2 300	0
	2	1 510x2 300	0
	3	2 015x2 300	0
	9	2 700x2 300	0
	10	2 870x2 300	0
<b>Віконні прорізи</b>			
	1	2 015x1 450	850
<b>Вітражні прорізи</b>			
	8	1 700x2 300	0
<b>Дверні прорізи</b>			
	1	1 000x2 150	0
	7	1 056x2 070	0
	7a	1 050x2 070	0
	20	900x1 500	2 260
	20a	900x1 500	2 660
<b>Жалюзійна решітка</b>			
	ЖР-1	1 600x700	4 100
<b>Прямокутний отвір</b>			
	1a	980x2 340	0
	16	1 650x2 340	0

Відомість отворів у цегляних стінах та перегородках

Марка, поз.	Розмір отвору ВxН, мм	Відм. низу від р.ч.п., мм	Позначення отвору	Примітки
1	150x100	-100	ОВ опал.	
6	200x100	-100	ОВ опал.	
7	200x150	-100	ОВ опал.	
8	300x100	-100	ОВ опал.	
9	250x100	-100	ОВ опал.	
10	150x100	3 200	ОВ	
11	200x100	3 200	ОВ	
12	170x100	3 200	ОВ	
13	160x160	3 070	ОВ	
14	240x240	3 030	ОВ	
16	200x250	3 050	ВК	
17	250x250	3 050	ВК	
22	400x500	0	ОВ опал.	Лючок ревізійний
23	400x600	0	ОВ опал.	Лючок ревізійний
24	350x100	-100	ОВ опал.	
25	100x100	2 650	ОВ	
26	250x160	3 070	ОВ	
97	250x200	-360	ВК	
98	150x150	-350	ВК	
99	160x150	-320	ВК	
100	150x150	-300	ВК	

- Загальні дані та умовні позначення дивитись аркуш АР-1.
- Даний аркуш розглядати разом з аркушем маркувального плану поверху.
- Висоту дверних прорізів зовнішніх та внутрішніх дверей прийнято від рівня чистої підлоги.
- Відомість дверних та віконних прорізів наведена для даного аркуша.
- Кладку зовнішніх стін виконати з повнотілої глиняної цегли КРПв-1НФ-M100-1650-F25-1 по ДСТУ Б.В.2.7-61:2008 на цементно-піщаному розчині М100.
- Внутрішні стіни та перегородки виконати з повнотілої глиняної цегли КРПв-1НФ-M100-1650-F25-1 по ДСТУ Б.В.2.7-61:2008 на цементно-піщаному розчині М75.
- В приміщеннях з вологим режимом (ванні кімнати, санвузли)-перегородки виконати з повнотілої глиняної цегли КРПв-1НФ-M100-1650-F25-1 по ДСТУ Б.В.2.7-61:2008 на цементно-піщаному розчині М100.
- Кладку зовнішніх стін та внутрішніх стін і перегородок не доводити на 30мм до з.б.конструкції перекриття , надалі зазори ретельно заповнити мінеральною ватою (НГ, щільність 30-50кг/м<sup>3</sup>) та заповнити з обох сторін цементно-піщаним розчином на глибину 10-15мм.
- Вузли кріплення стін та перегородок до залізобетонного каркасу дивитись аркуш АР-4.
- При виконанні кладки стін з цегли тичкові ряди виконувати із умови 1(один) тичковий ряд на 4(чотири) ряди кладки. Також обов'язково тичковими рядями мають бути перший та останній ряди кладки, а також верхній ряд кладки підвіконня.
- Кладку внутрішніх стін з цегли товщ. 250мм армувати через 600мм кладки по висоті сіткою Ø3 Вр-1 з чарунками 50x50мм шириною 200мм, а кладку перегородок товщ. 120мм - сіткою шириною 100мм.
- Відомість та специфікацію перемічок дивитись маркувальний план поверху.
- Установку вікон та металевих дверей виконувати з допомогою розпірних дощечок з кроком 0.8м по висоті прорізу (але не менше 2 штук на одну сторону прорізу) згідно технологічних карт.
- Прив'язки та маркування технологічних отворів в залізобетонних стінах дивитись креслення 15.
- Перегородки Тип 2 (дивитись аркуш АР-3) виконати з гіпсокартонних листів типу KNAUFF по металевому каркасу з висотою профіля 50мм.
- Улаштування арочних прорізів в цегляних перегородках дивитись аркуш АР-5 альбому АР1.2.
- Прив'язки в плані усіх перегородок Типу 2 дивитись креслення дизайн-проекту, розробленого окремою організацією.
- Після розведення мереж ВК до улаштування опорядження стін в місцях встановлення тумби з рукомийником необхідно виконати зашивку інженерних мереж під тумбами гіпсокартонними листами (по аналогії з перегородками Тип 2), з шириною зазору 140мм в чистоті. Висота зашивки - 1500 мм від рівня чистої підлоги (уточнюється по місцю після монтажу сантехнічних виводів під обладнання). Відмітки прокладання комунікацій мають бути узгоджені з дизайн-проектом. Опорядження місця зашивки - див. креслення дизайн-проекту.
- Улаштування зовнішніх вентиляцій в осях б-9 дивитись аркуш АР-8 та АР-9.

Умовні позначення

- стіна залізобетонна
- стіна з цегли
- Утеплювач (НГ)
- Перегородка з гіпсокартону
- р.ч.п. - рівень чистої підлоги
- р.з. - рівень землі
- А(9) - Маркування вузлів
- маркування прорізів
  - 1 - дверних прорізів
  - 1 - віконних прорізів
  - 1 - балконних прорізів
  - 1 - вітражних прорізів
- маркування заповнення прорізів
  - Д-1 - дверей
  - ВК-1 - вікон
  - ВВ-1 - вітражі
  - ББ-1 - балкони
- інженерні отвори в стіні
  - ОВ

25052023-УЛІС-АР 1.3					
Нове будівництво апартаментів в с-щі Ворота, Надвирнянський р-н, Івано-Франківська обл., вул.Горьківська					
Зм.	Кільк.	Арк.	Мздок.	Підпис	Дата
ГАП	Чернобривко				07.05.2024
ГП	Бондар				07.05.2024
Перевірив	Чернобривко				07.05.2024
Розробив	Заврєва				07.05.2024
Н. контр.	Заврєва				07.05.2024
Апартамент. Третя черга					Стадія
Муравальний план на відм. +3,900. Фрагмент плану на відм. +8.000					Аркуш
					Аркушів
					Р
					2
					ТОВ "МЕРГЕЛЬ ТРЕЙД"