
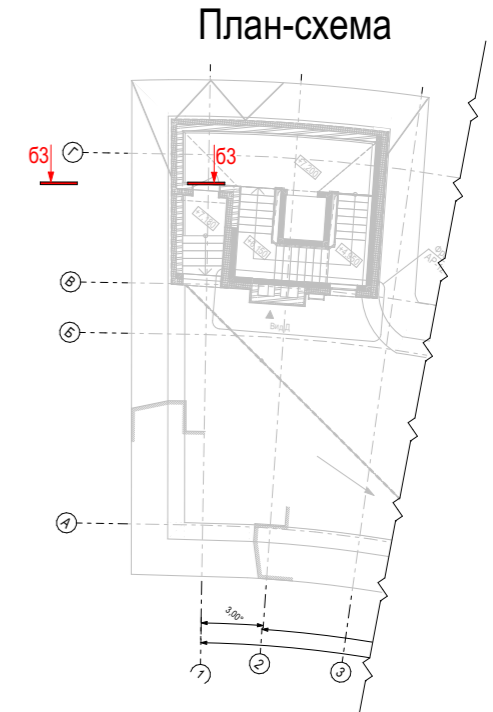


переріз 63 - 63

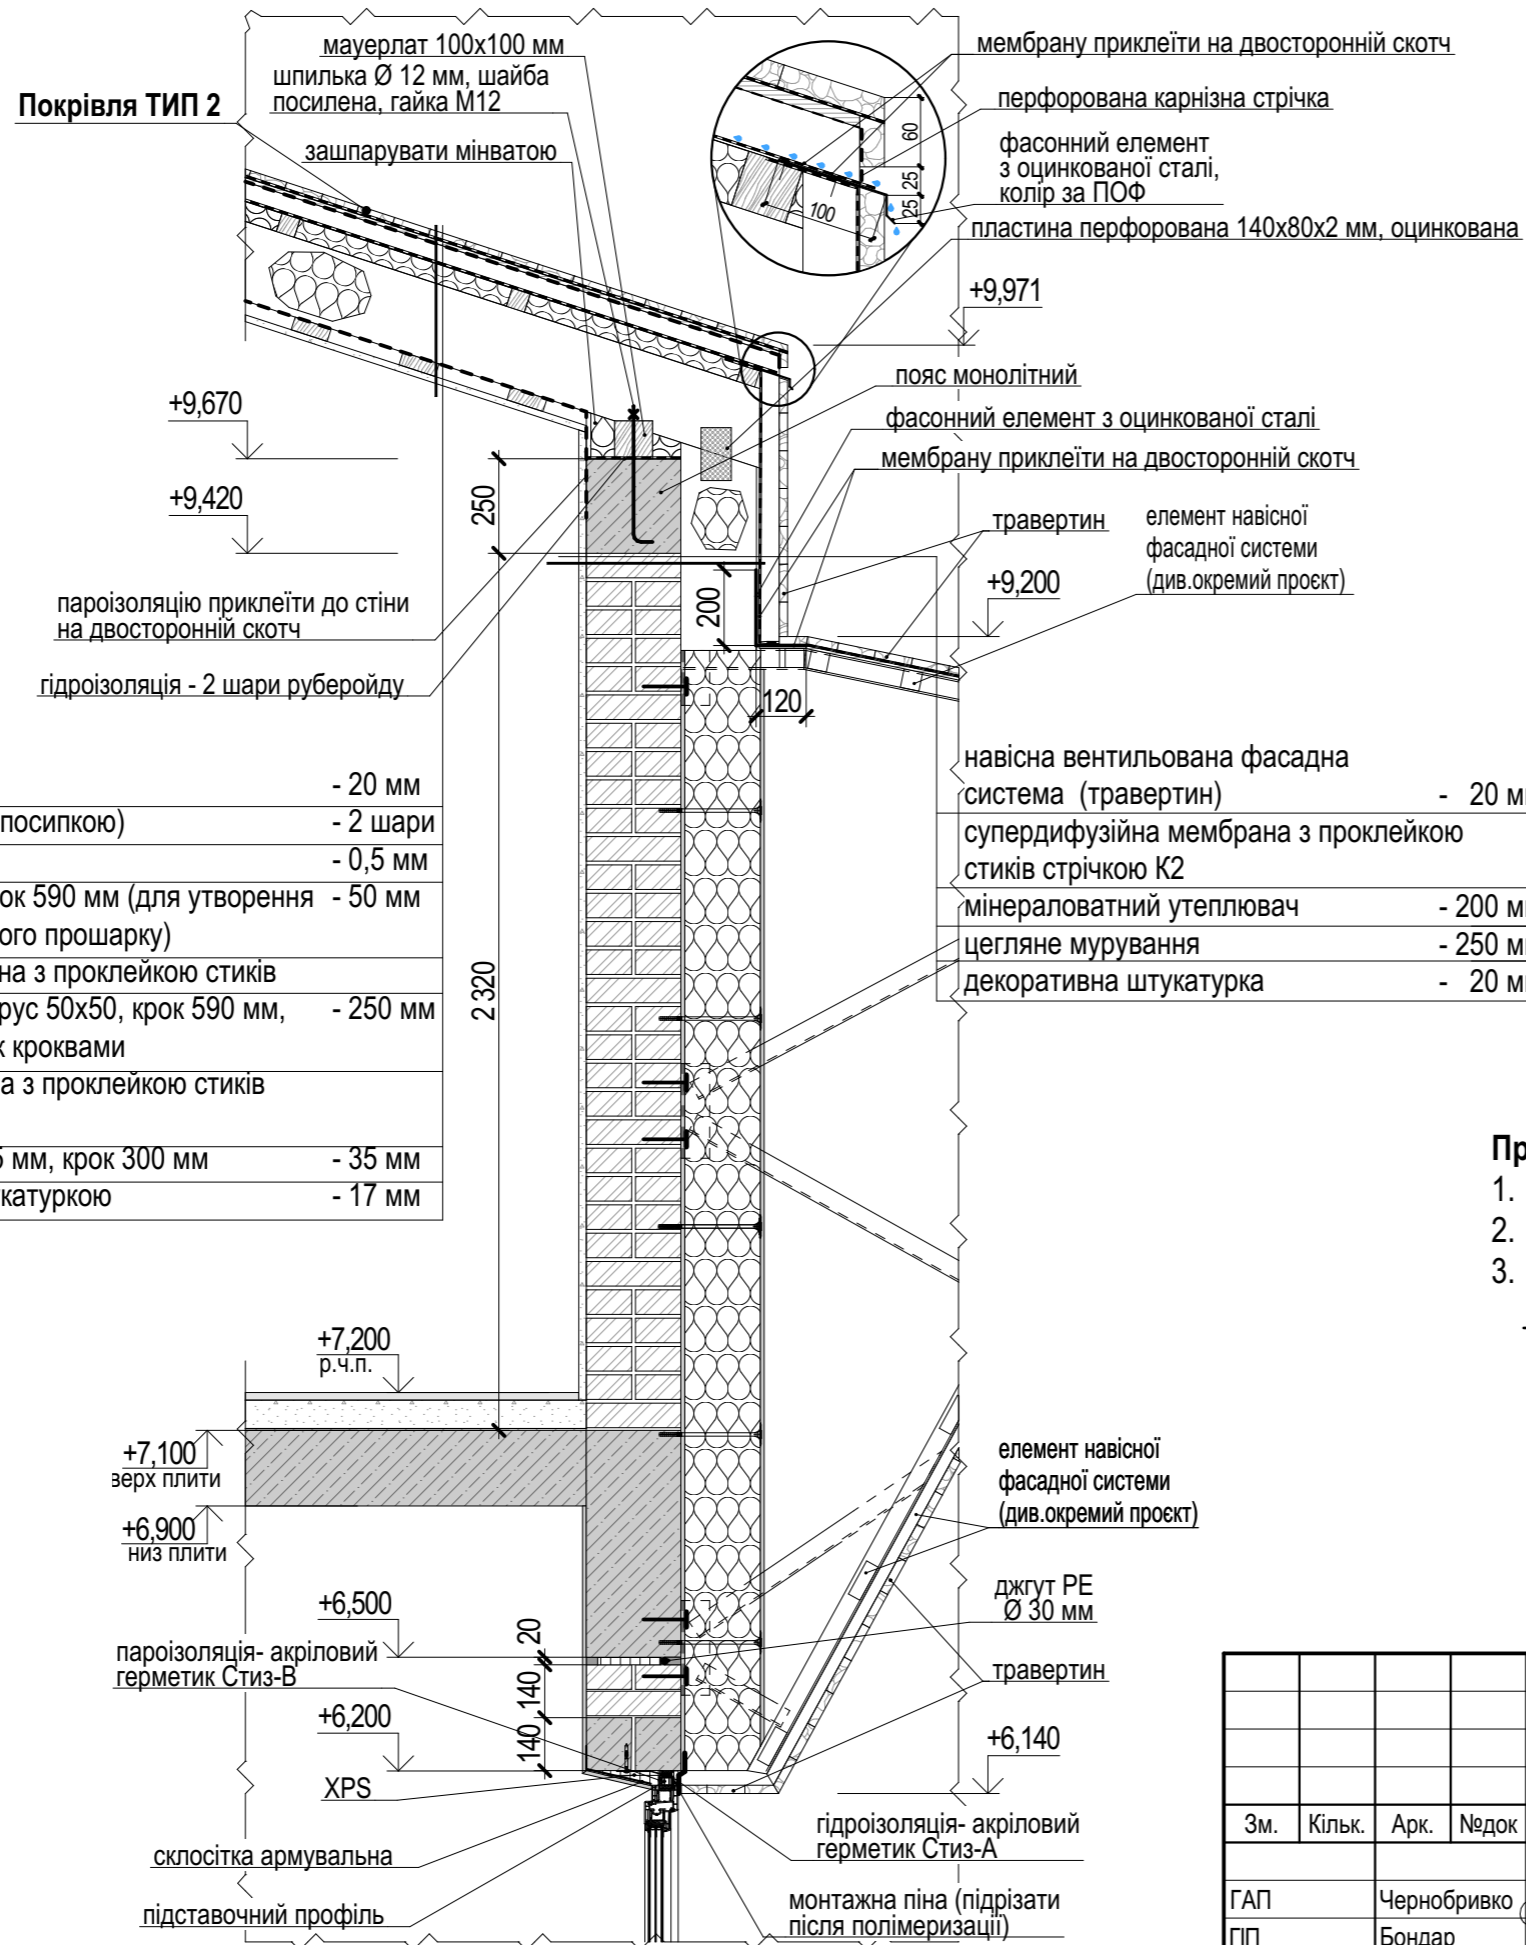

| | |
|---|----------|
| травертин на клею | - 20 мм |
| рубероїд (верхній шар з посипкою) | - 2 шари |
| лист оцинкованої сталі | - 0,5 мм |
| контррейка 50x50мм, крок 590 мм (для утворення вентиляційного повітряного прошарку) | - 50 мм |
| супердифузійна мембрана з проклеюю стиків | |
| кроква - брус 200x50 + брус 50x50, крок 590 мм, з мінватаю b=250 мм між кроквами | - 250 мм |
| пароізоляційна мембрана з проклеюю стиків стрічкою K2 | |
| підшивка - дошка 100x35 мм, крок 300 мм | - 35 мм |
| ГКЛ з декоративною штукатуркою | - 17 мм |

| | |
|---|----------|
| навісна вентилявана фасадна система (травертин) | - 20 мм |
| супердифузійна мембрана з проклеюю стиків стрічкою K2 | |
| мінераловатний утеплювач | - 200 мм |
| цегляне мурування | - 250 мм |
| декоративна штукатурка | - 20 мм |

Примітки

- Загальні дані та умовні позначення дивитись аркуш АР-1.
- Даний аркуш розглядати разом з аркушами АР-2, АР-3 та АР-8.
- Елементи навісної фасадної системи показано умовно (дивитись окремий проєкт, розроблений спеціалізованою організацією).

Погоджено:

| | |
|---------------|--|
| Зам. інв. № | |
| Підпис і дата | |
| Інв. № ор. | |

| | | | | | | | | | |
|---|--------|-------------|--------|--------------------|------------|---|---------------------|-------|---------|
| | | | | | | 25052023-УЛІС-Р-АР 1.4 | | | |
| | | | | | | Нове будівництво апартотелю в с-щі Ворохта, Надвірнянський р-н, Івано-Франківська обл., вул.Говерляньська | | | |
| Зм. | Кільк. | Арк. | Недок. | Підпис | Дата | | Стадія | Аркуш | Аркушів |
| ГАП | | Чернобривко | | <i>[Signature]</i> | 07.05.2026 | Апартотель. Третя черга | Р | 7 | |
| ГІП | | Бондар | | <i>[Signature]</i> | 07.05.2026 | | | | |
| Перевірів | | Чернобривко | | <i>[Signature]</i> | 07.05.2026 | | | | |
| Розробив | | Зверева | | <i>[Signature]</i> | 07.05.2026 | | | | |
| Н. контр. | | Зверева | | <i>[Signature]</i> | 07.05.2026 | | | | |
| Переріз 63-63 по осі 1 на відм.+7.200 (покрівля над сходовою кліткою) | | | | | | | ТОВ "МЕРГЕЛЬ ТРЕЙД" | | |

Формат: А3