


План першого поверху
М 1:200

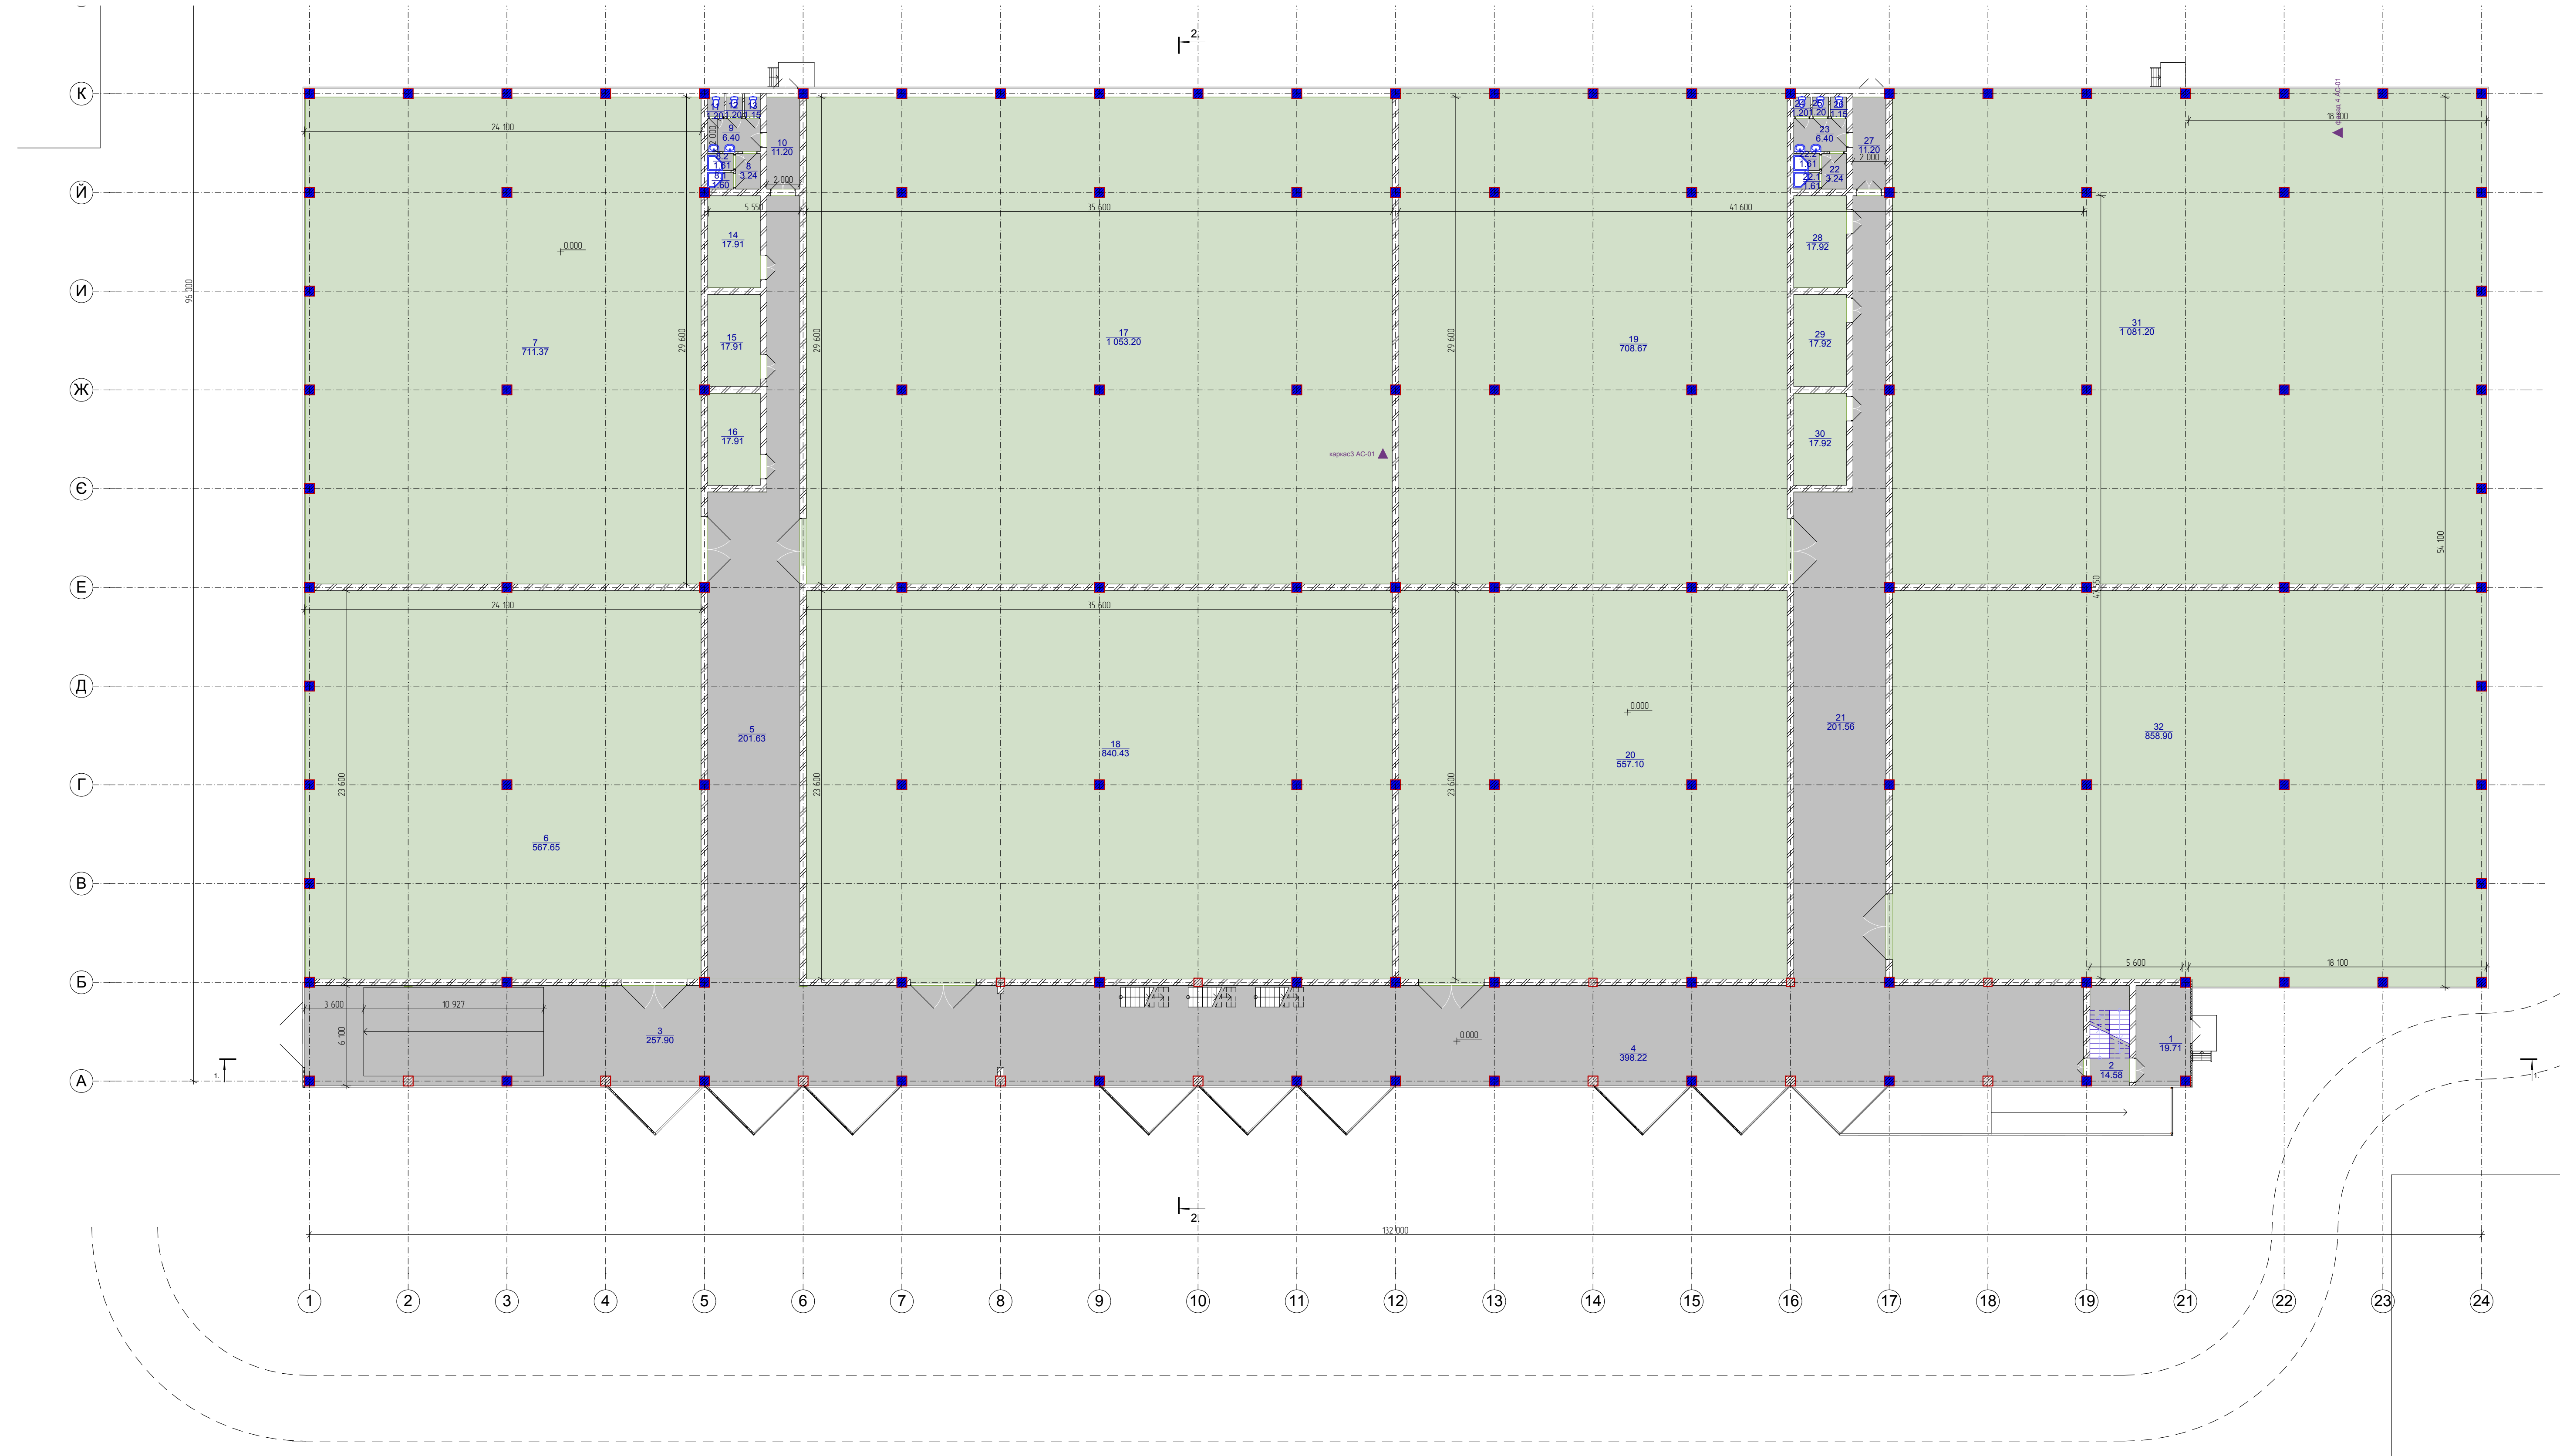

Експлікація приміщень

Номер по плану	Назва	Площа, м²	Кат.
1.	Тамбур	19,71	
2	Складові клітки	14,58	
3	Тамбур з рампою та загрузочними шлюзами	257,90	
4	Тамбур з рампою та загрузочними шлюзами	398,22	
5	Коридор	201,63	
6	Склад	567,70	
7	Склад	771,40	
8	Роздягальня	3,24	
8.1	Душова	1,60	
8.2	Душова	1,61	
9	Умивальня	6,40	
10	Коридор	11,20	
11	Туалет	1,20	
12	Туалет	1,20	
13	Туалет	1,20	
14	Допоміжне приміщення	17,92	
15	Допоміжне приміщення	17,92	
16	Щитова	17,92	
17	Склад	1053,20	
18	Склад	840,43	
19	Склад	708,67	
20	Склад	557,10	
21	Коридор	201,56	
22	Роздягальня	3,24	
22.1	Душова	1,61	
22.2	Душова	1,61	
23	Умивальня	6,40	
24	Туалет	1,20	
25	Туалет	1,20	
26	Туалет	1,20	
27	Коридор	11,20	
28	Допоміжне приміщення	17,92	
29	Допоміжне приміщення	17,92	
30	Щитова	17,92	
31	Склад	1081,20	
32	Склад	858,90	
Разом		7634,80	

01-01.25-АБ				
Нові будівництво склад-магазину за адресою: Київська область, Кірово-Святиський район, м.Вишневе, вул. Промислова, 5-Б				
Знач.	Клас.	Кресл.	М.Вис.	Дата
Розробка	Лейкавий А.			
Лекція				
Н.Контр.				
Офісно-складська будівля			ЕП	
План першого поверху				