
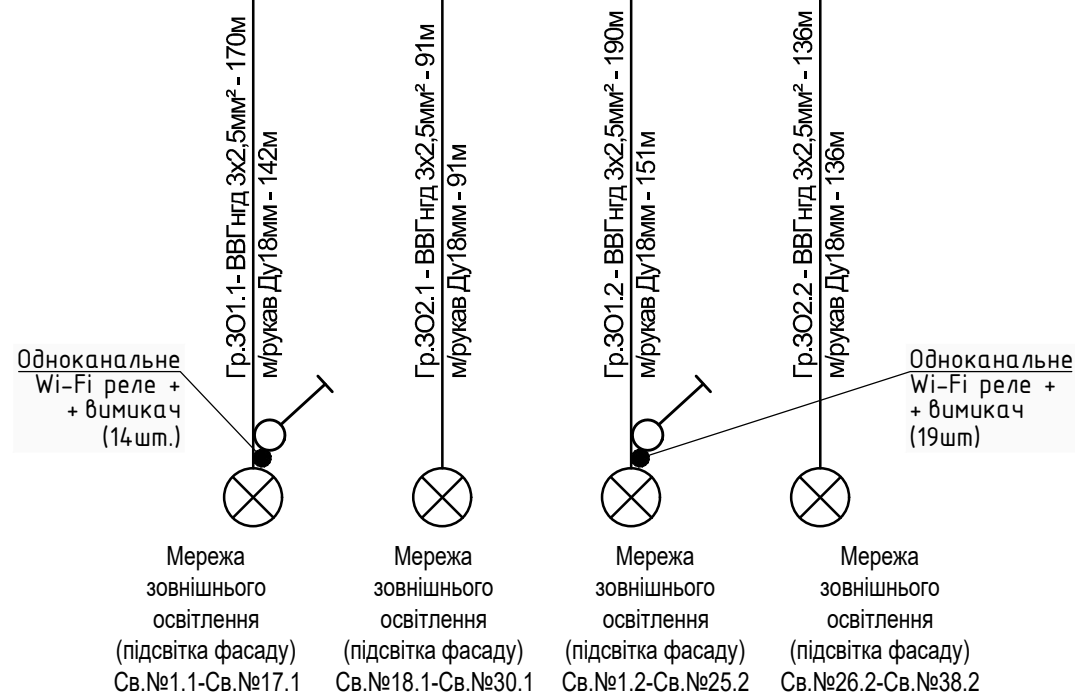


Схема підключення одноканального Wi-Fi реле

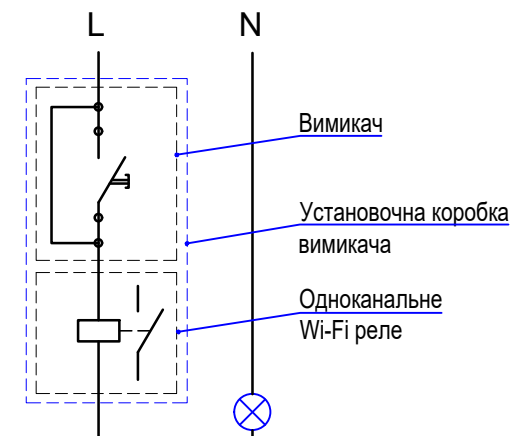


ПРИМІТКИ

1. Кожний вимикач вмикає світильник або декілька світильників за вікнами свого номеру.


Зам. інв. №
Підпис та дата
Інв. № ор.

						-ЕТР		
						Нове будівництво житлового будинку з вбудованими громадськими приміщеннями побутового обслуговування та харчування в смт Ворохта, вул.Говерляньська, Ворохтянської селищної громади Надвірнянського району Івано-Франківської області		
Зміни	Кільк	Арк.	Недок	Підпис	Дата	Стадія	Аркуш	Аркушів
						Електротехнічні рішення		
						Схема електрична принципова живлення мереж зовнішнього освітлення		
ГП								
Н. контр.								
Перевірив								
Розробив						07.25		

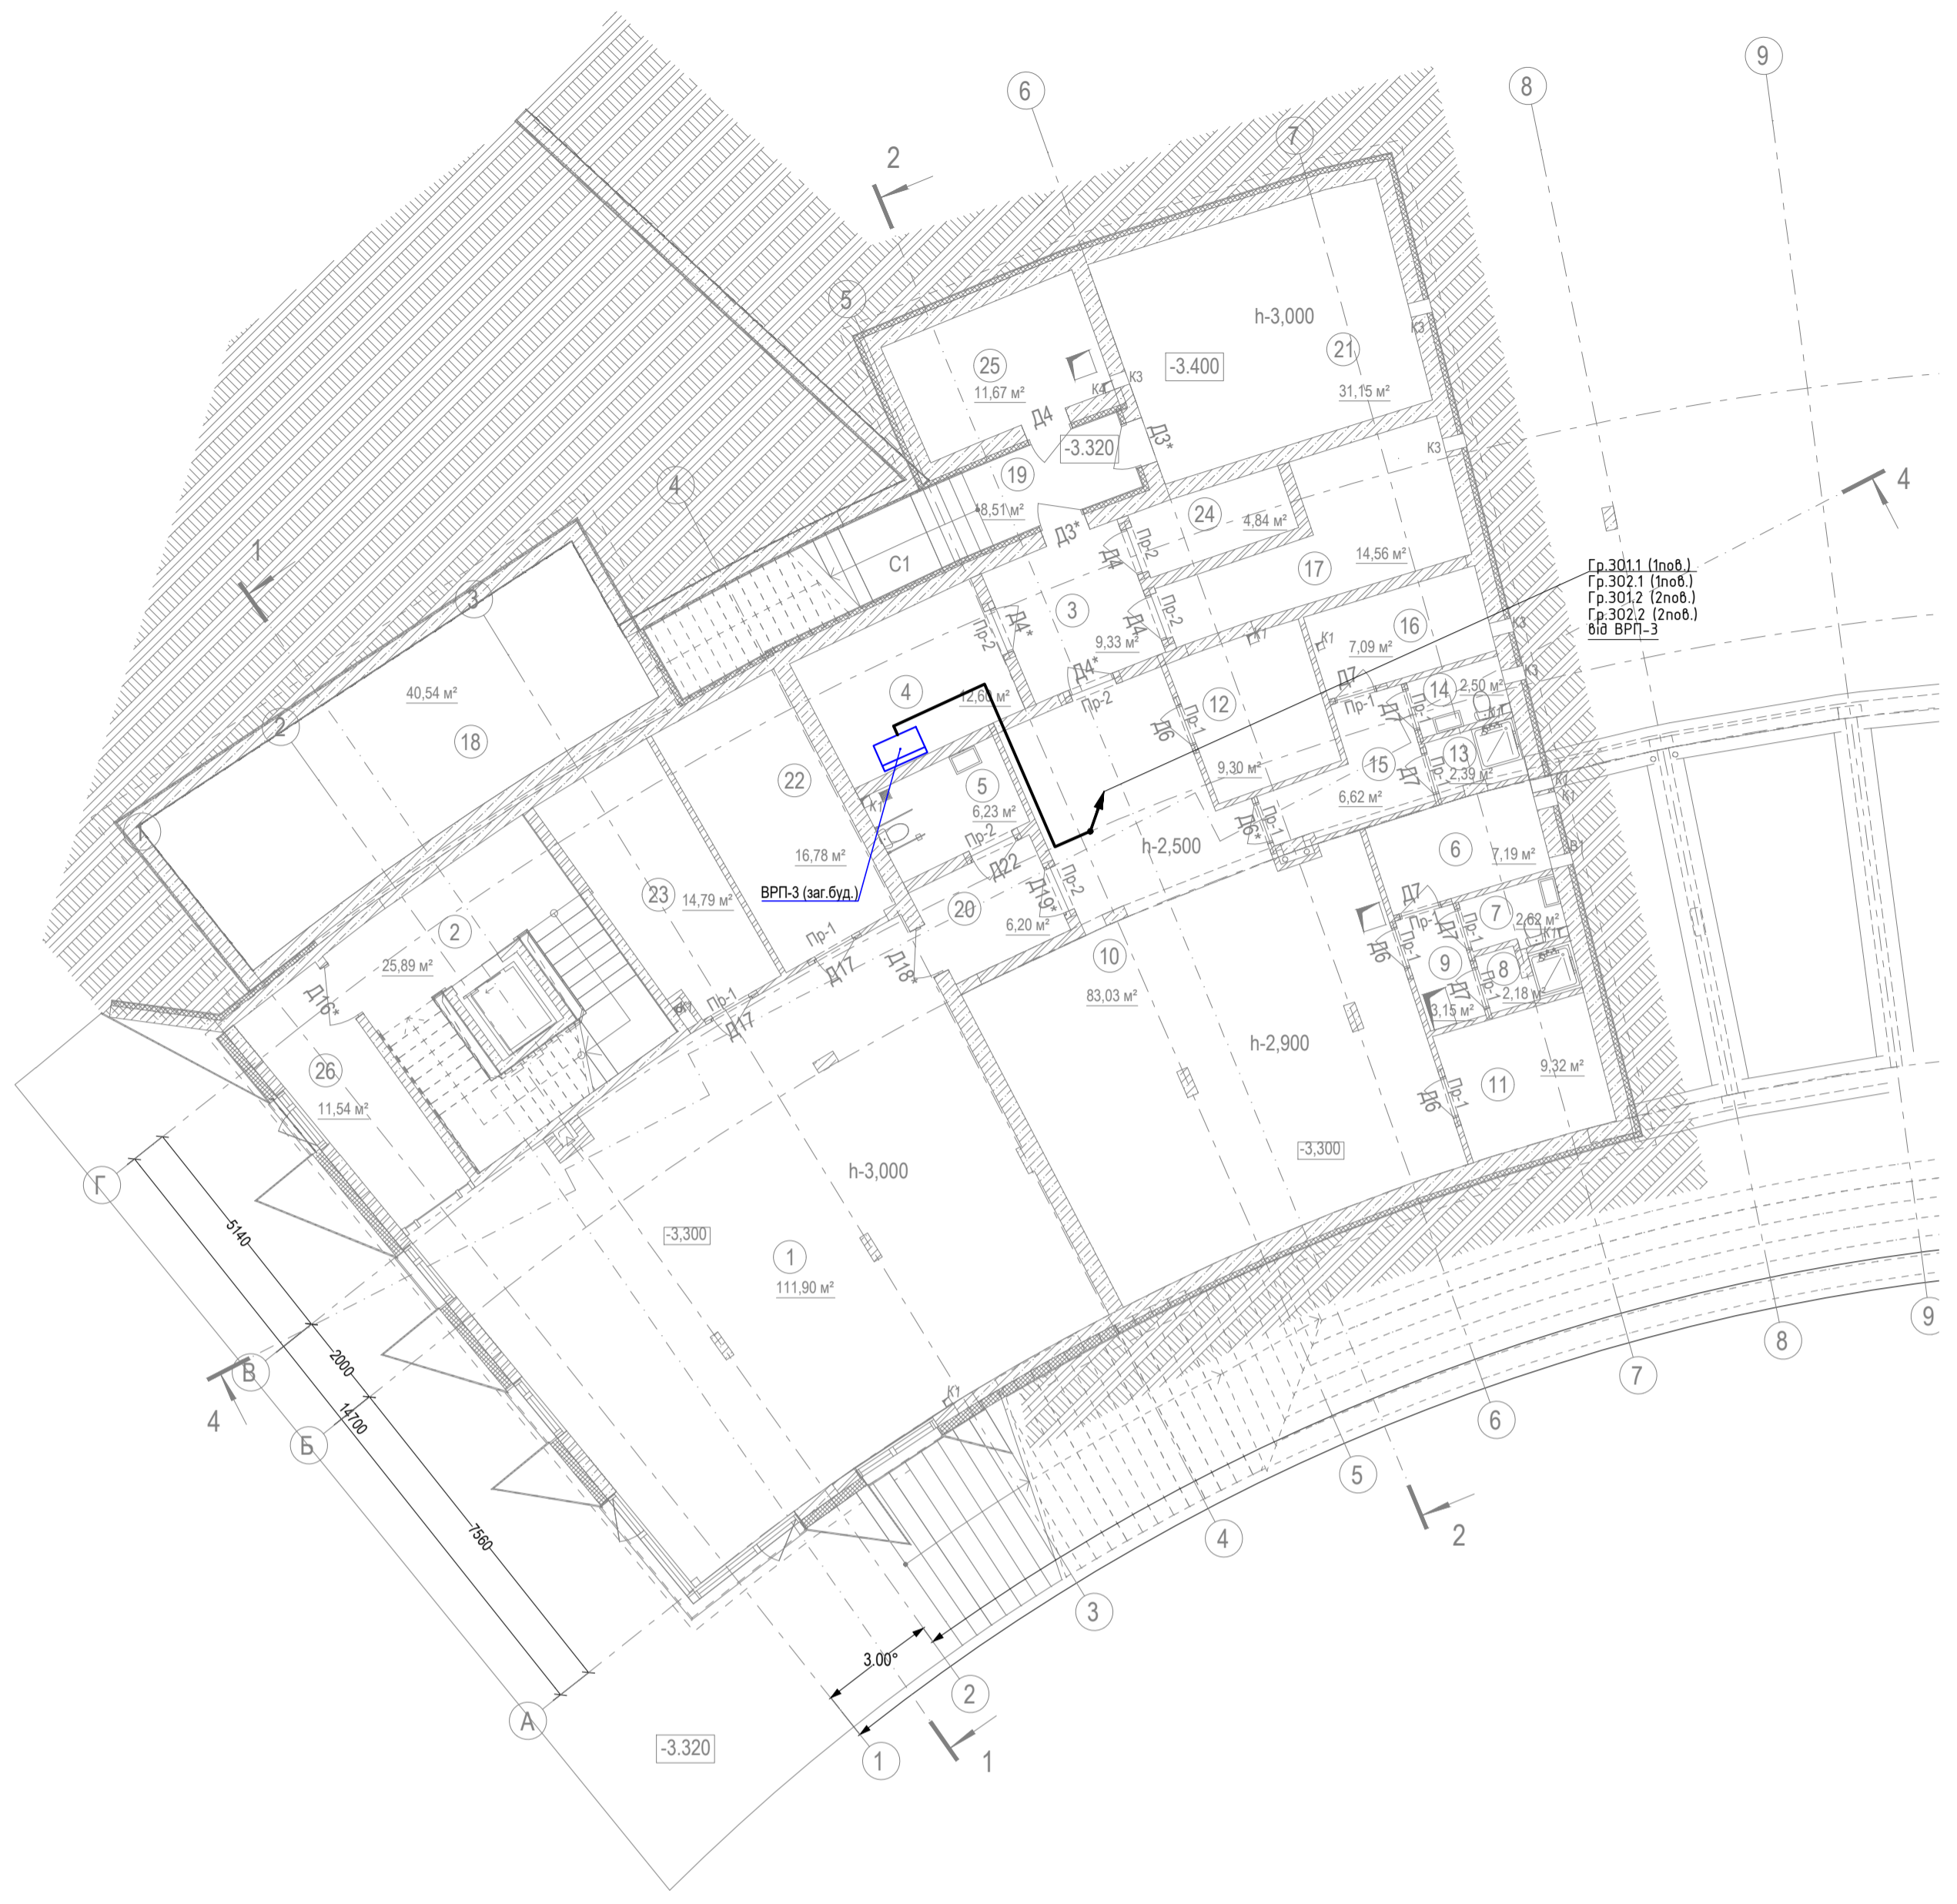


Інв. № ор. Підпис та дата Зам. інв. №

						-ЕТР		
						Нове будівництво житлового будинку з вбудованими громадськими приміщеннями побутового обслуговування та харчування в смт Ворохта, вул.Говерляська, Ворохтянської селищної громади Надвірнянського району Івано-Франківської області		
Зміни	Кільк	Арк.	№док	Підпис	Дата			
						Електротехнічні рішення		
ГІП						Стадія	Аркуш	Аркушів
Н. контр.						Глан цокольного поверху. Розташування електрообладнання і прокладання мереж зовнішнього освітлення		
Перевірив								
Розробив								
						07.25		

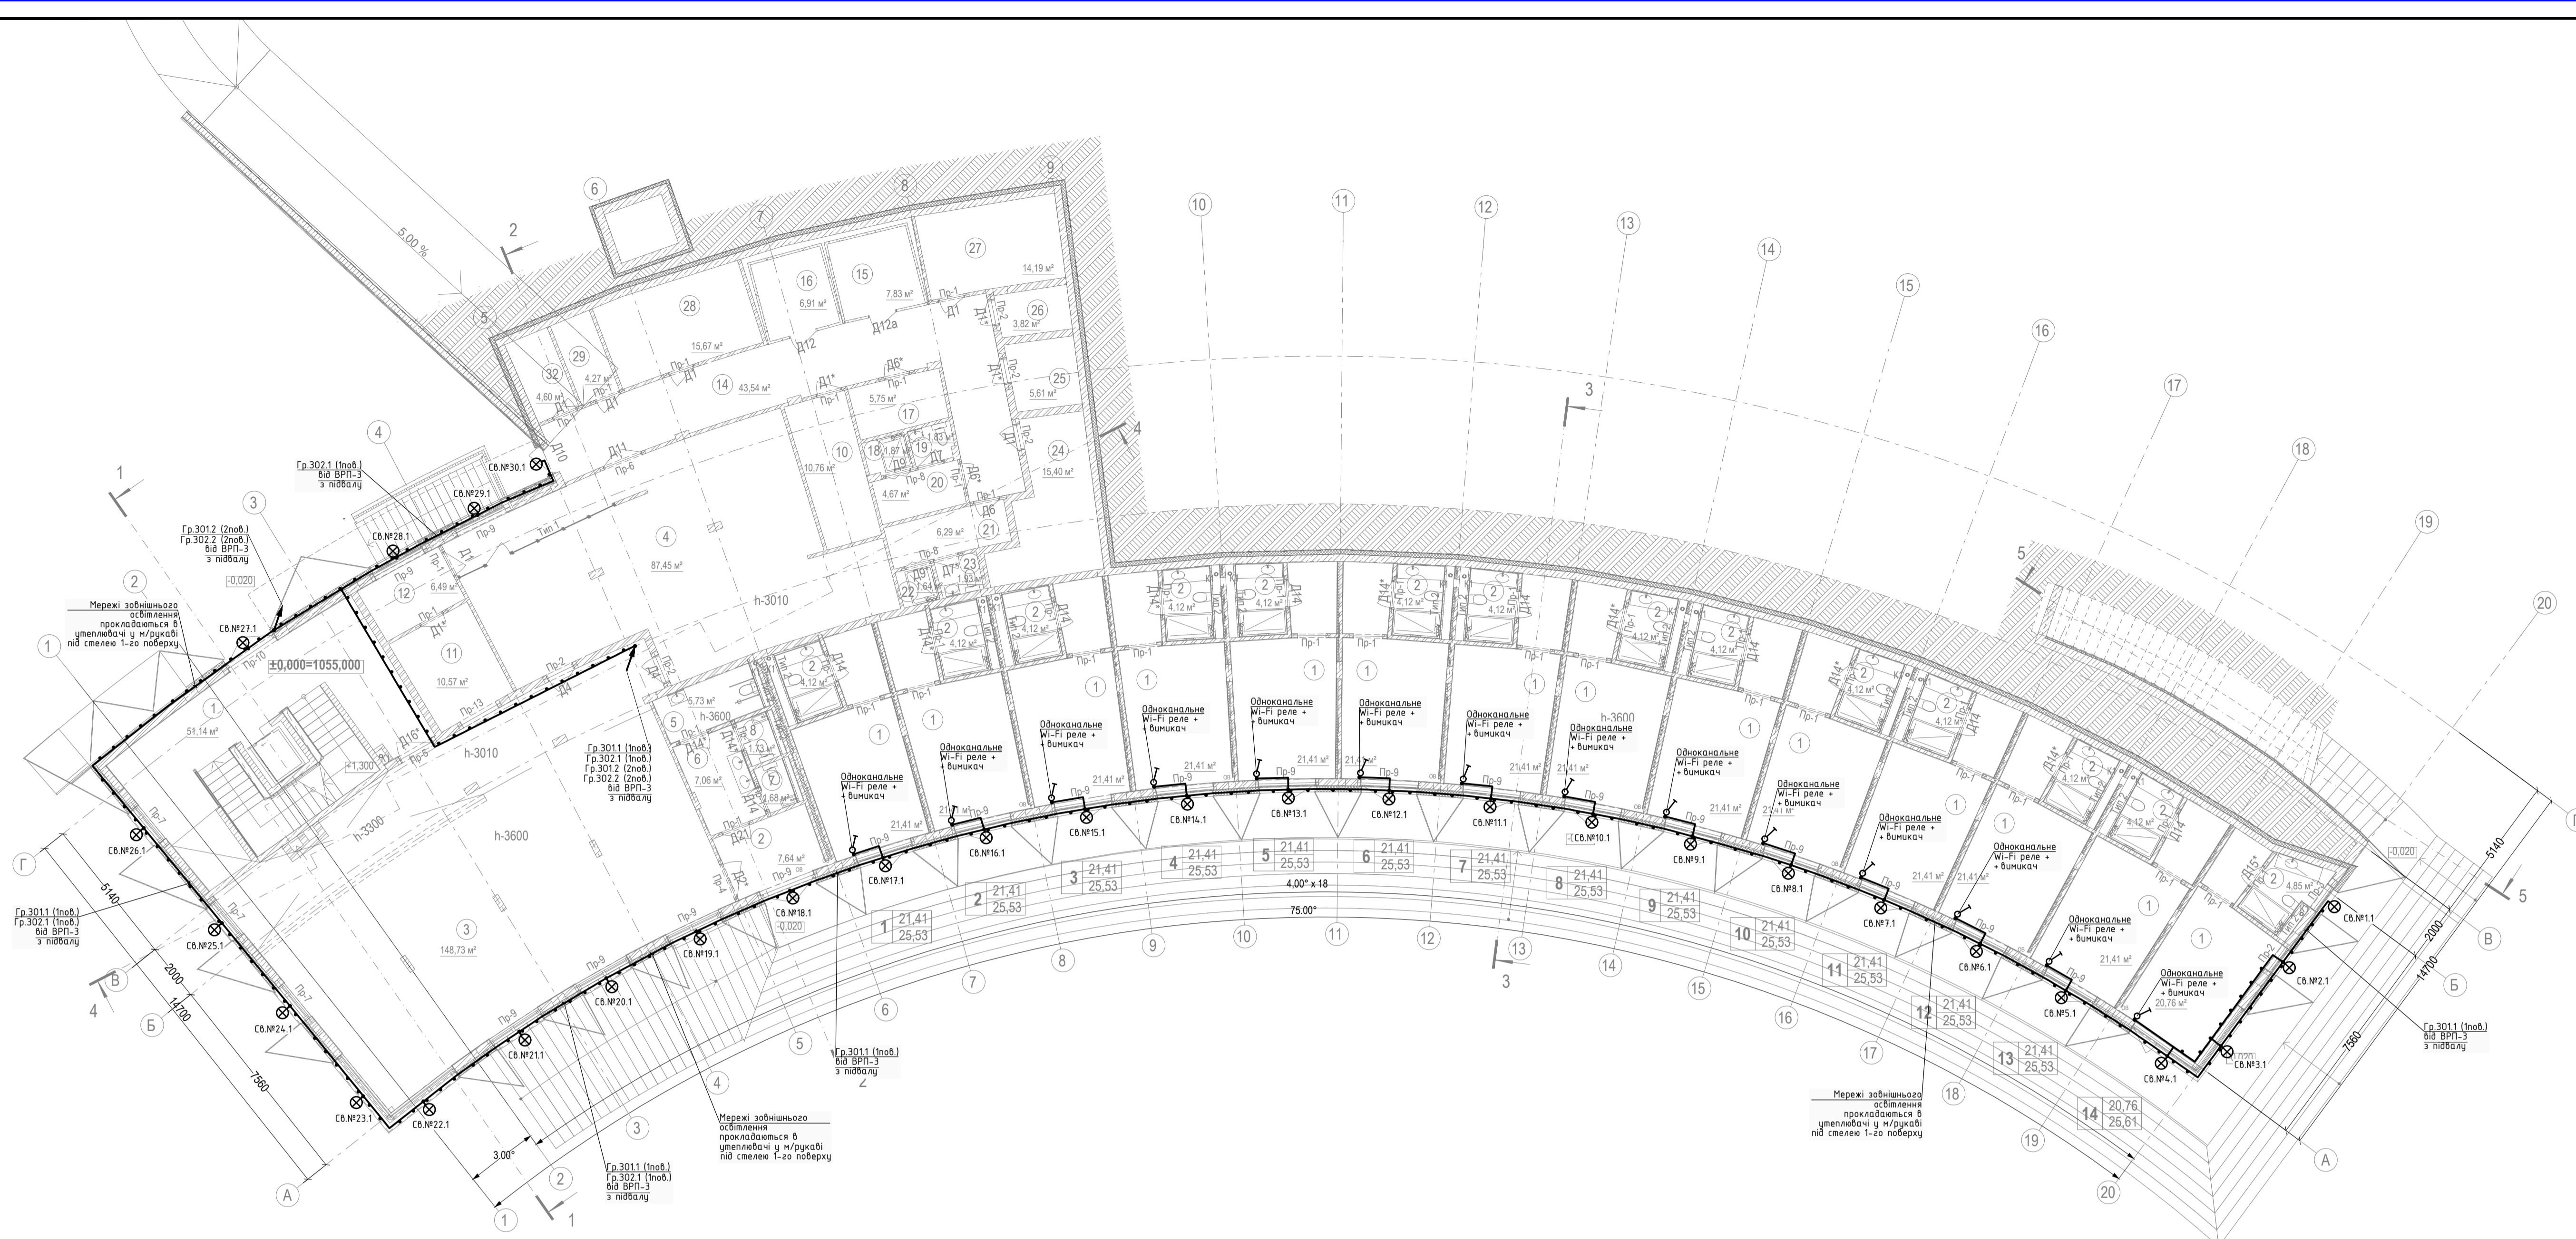

Інв. № оп. Підпис та дата. Зам. інв. №

					-ЕТР		
					Нове будівництво житлового будинку з будованими громадськими приміщеннями побутового обслуговування та харчування в с/т Ворохта, вул.Говерлянка, Ворохтанської селищної громади Надвірнянського району Івано-Франківської області		
					Електротехнічні рішення		
					Стадія	Аркуш	Аркушів
ГІП							
Н. контр.							
Перевірив							
Розробив				07.25			

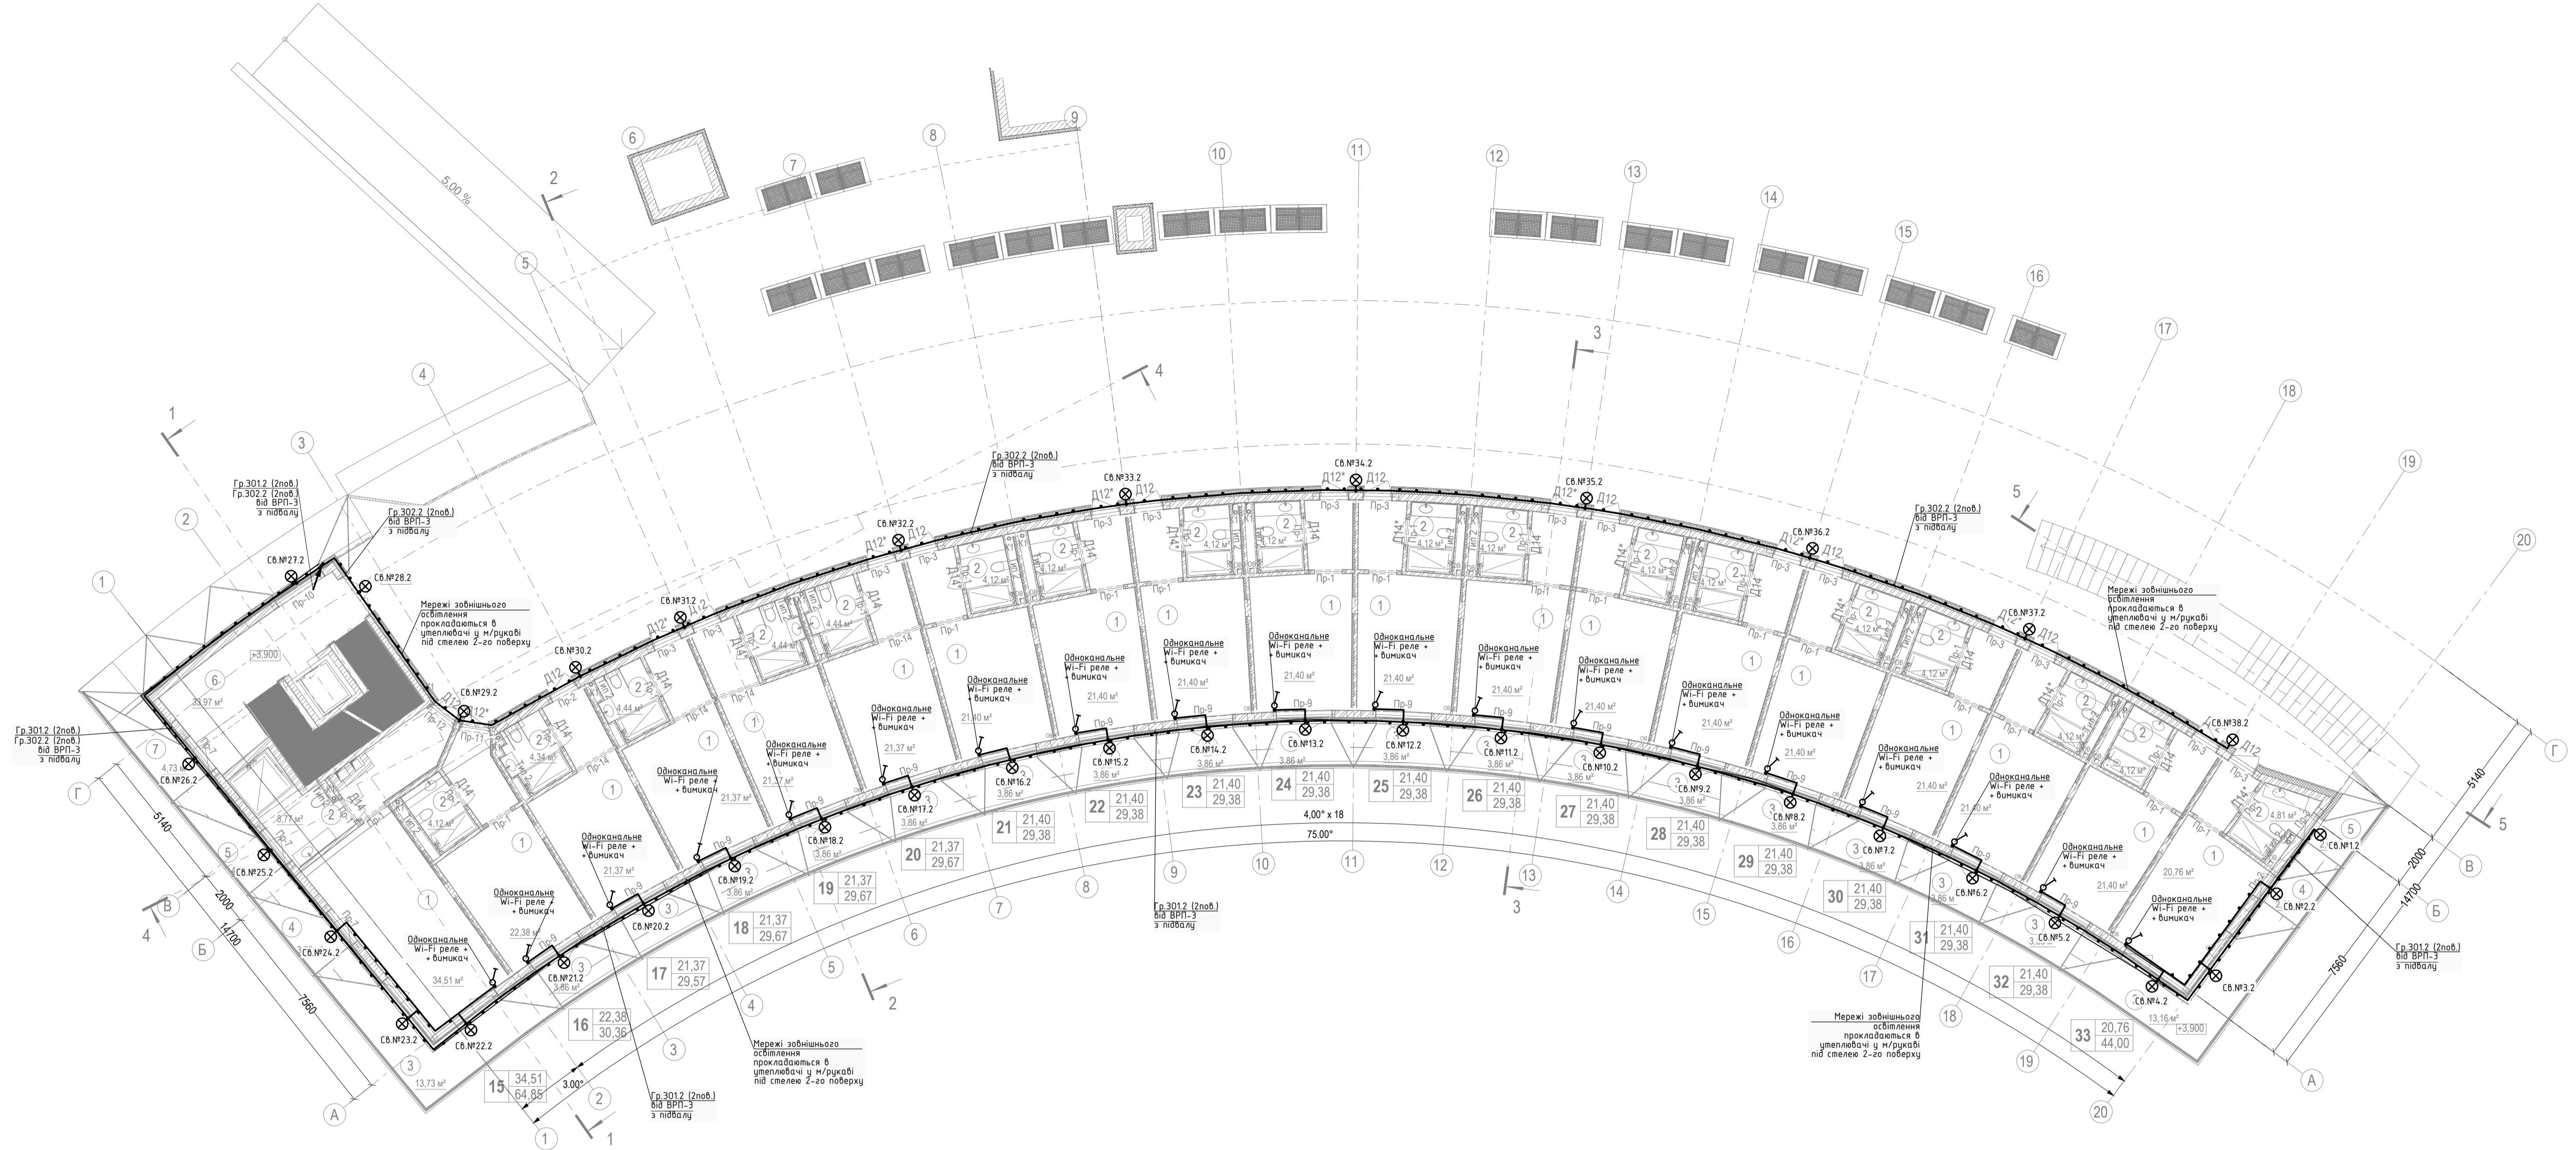

					-ЕТР		
					Нове будівництво житлового будинку з будованими громадськими приміщеннями побутового обслуговування та харчування в с/т Ворохта, вул.Говорляńska, Ворохтянської селищної громади Надвірнянського району Івано-Франківської області		
					Електротехнічні рішення		
					План 2-го поверху. Розташування електрообладнання і прокладання мереж зовнішнього освітлення		
					Стадія	Аркуш	Аркушів
ГІП							
Н. контр.							
Перевірив							
Розробив							
					07.25		

Інв. № оп. Підпис та дата. Зам. інв. №

Позиція	Найменування та технічна характеристика	Тип, марка, позначення документа, опитувального листа	Код обладнання, виробу, матеріалу	Завод-виробник	Одиниця виміру	Кількість	Маса одиниці, кг	Примітки
1	2	3	4	5	6	7	8	9
1	Точковий LED світильник, 220В, IP65				шт.	68		
2	Астротаїмер				шт.	1		
3	Одноканальне Wi-Fi реле + вимикач				шт.	33		
4	Коробка розподільна зовнішньої установки, IP55				шт.	70		
5	Коробка розподільна внутрішньої установки, IP20				шт.	33		
6	Кабель силовий з мідними жилами, ізоляція та оболочка із ПВХ, який не підтримує горіння, з низьким димогозовиділенням, на напрузу 0,66кВ, пер. 3x2,5мм ²	ВВГндз 3x2,5мм ²			м.	646		
7	М/рукав з оцинкованої стрічки, Ду18мм	Ду18			м.	572		

Зам. інв. №
Підпис та дата
Інв. № ор.

						-ЕТР.С				
						Нове будівництво житлового будинку з вбудованими громадськими приміщеннями побутового обслуговування та харчування в смт Ворохта, вул.Говерляньська, Ворохтянської селищної громади Надвірнянського району Івано-Франківської області				
Зміни	Кільк	Арк.	Недок	Підпис	Дата	Електротехнічні рішення		Стадія	Аркуш	Аркушів
						ГП				
						Н. контр.				
						Перевірив				
						Розробив		07.25		
						Специфікація обладнання, виробів і матеріалів (ПОПЕРЕДНЬО)				