


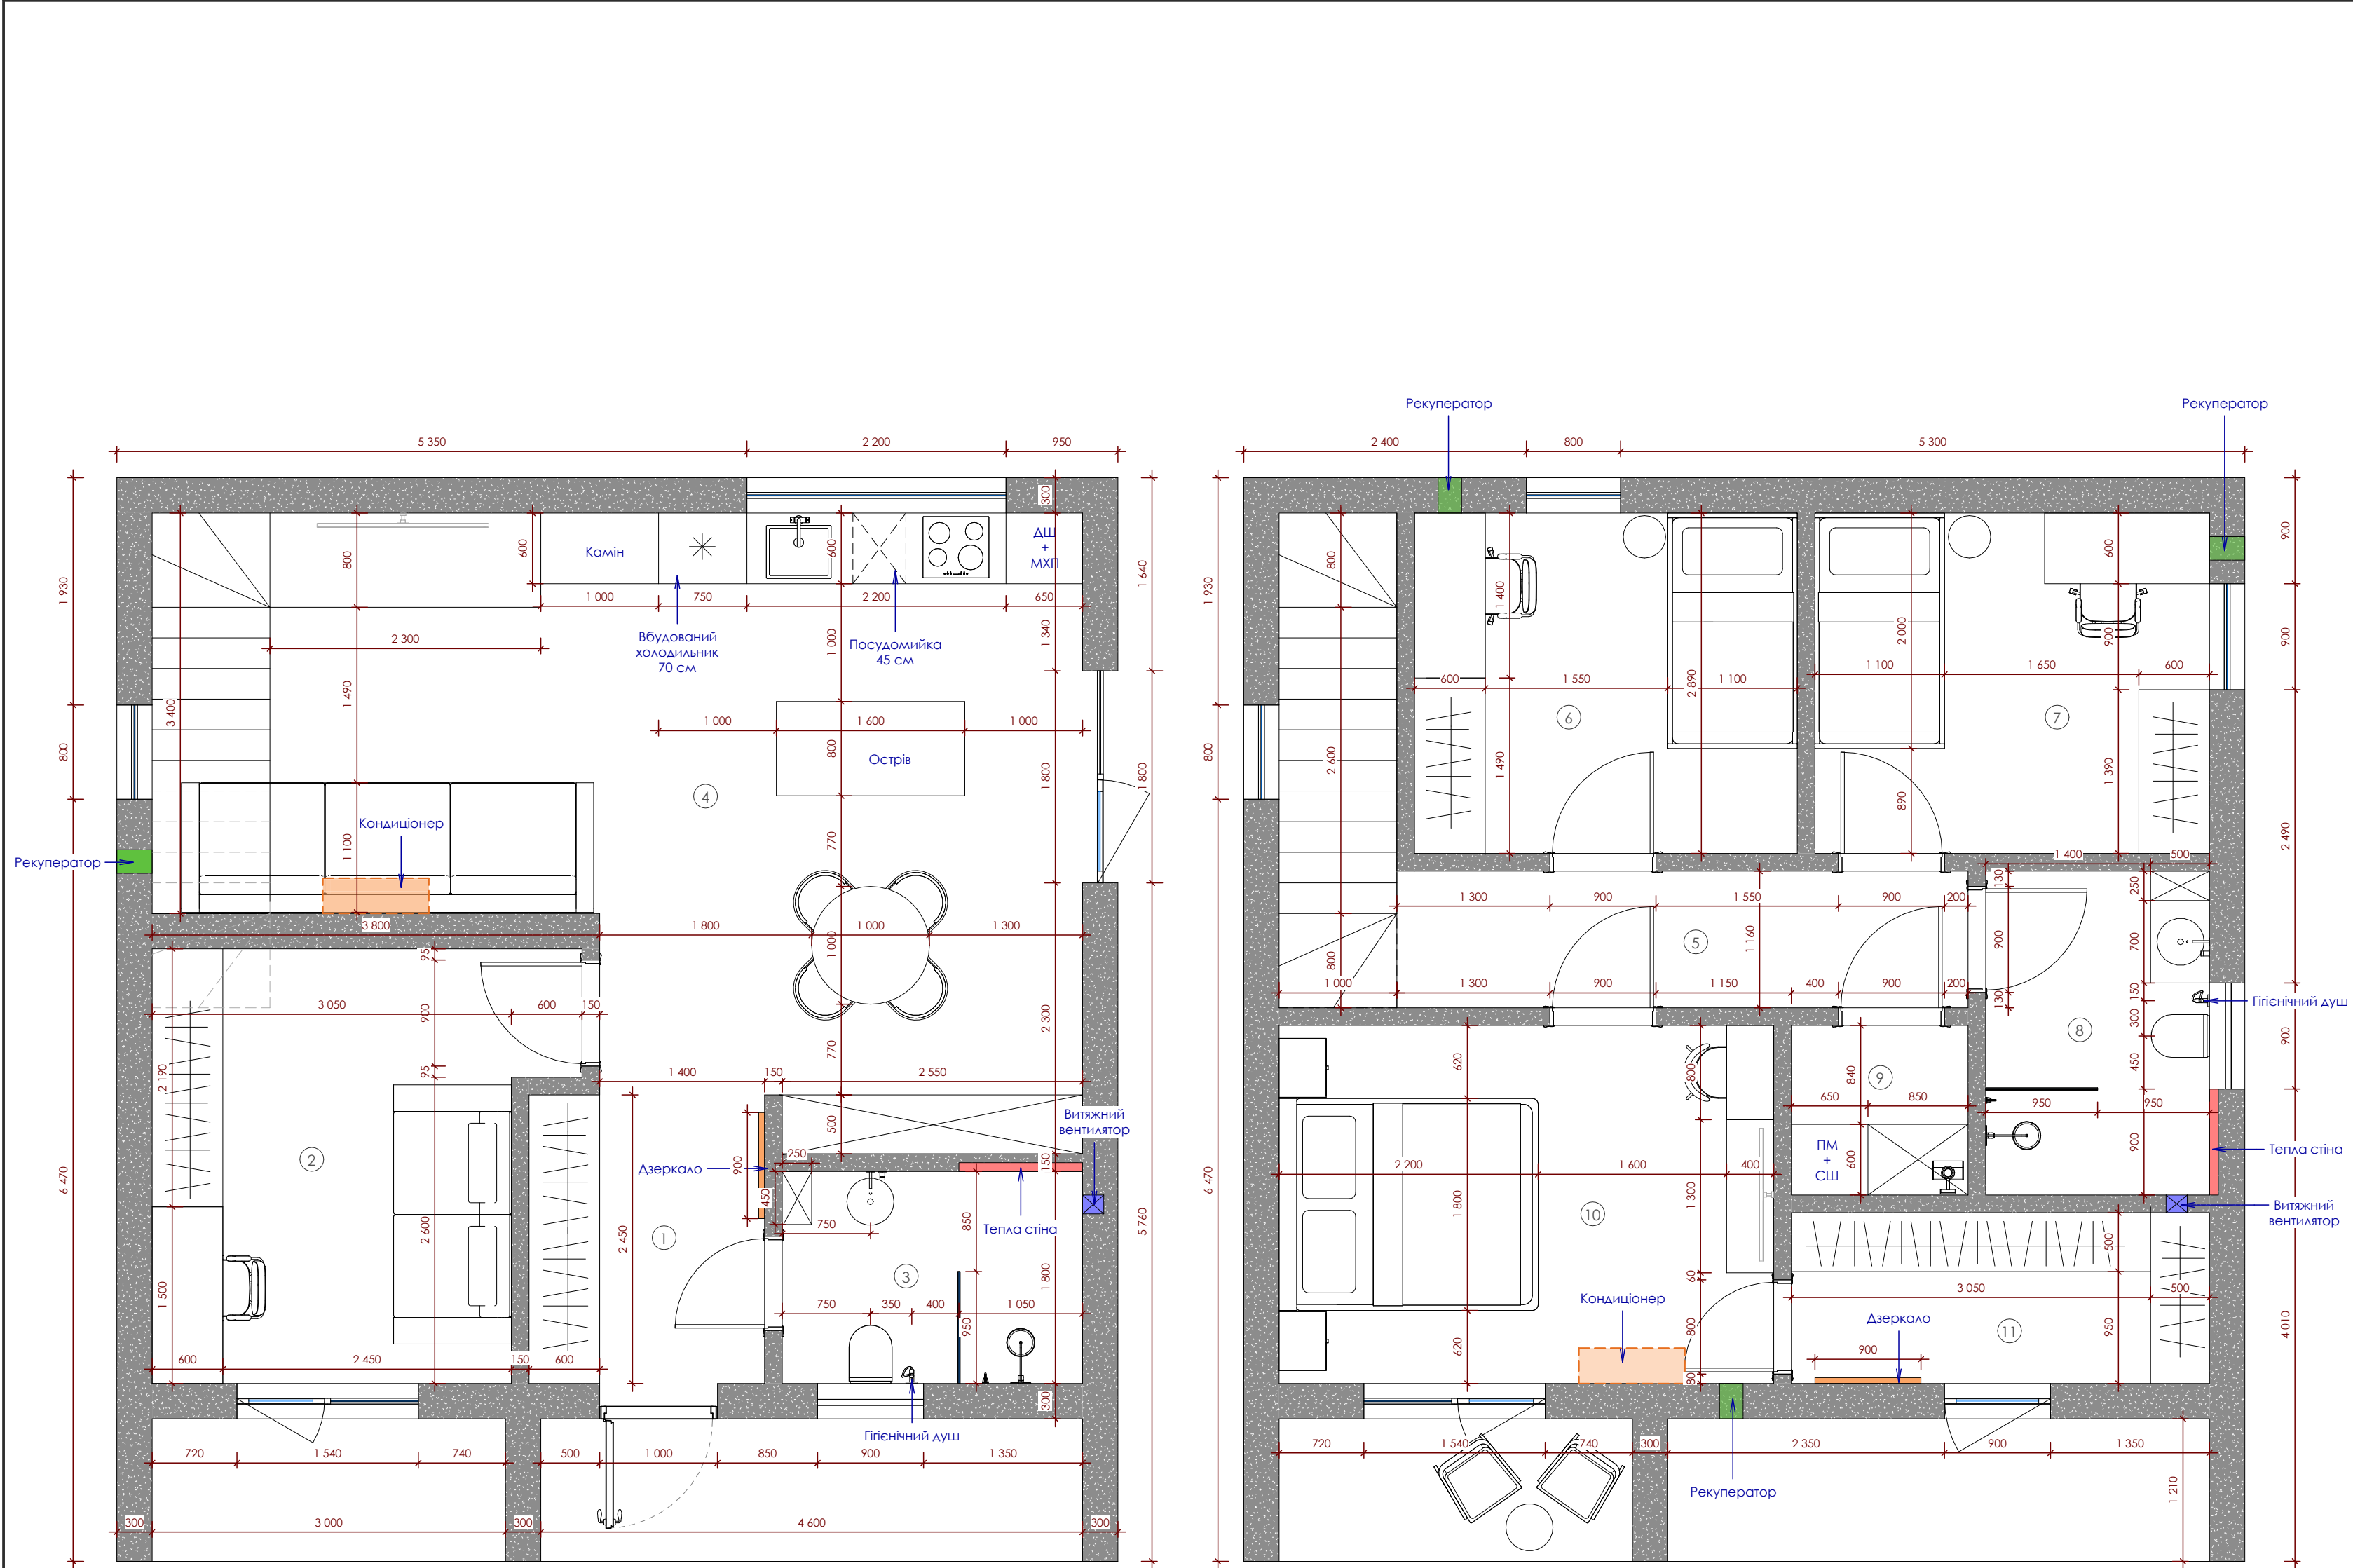

Експлікація приміщень

№	Найменування	Площа, м²
1	Передпокій	4,90
2	Кімната 1	11,91
3	Санвузол 1	4,59
4	Кухня-Вітальня	34,45
5	Коридор	5,63
6	Дитяча 1	9,39
7	Дитяча 2	9,68
8	Санвузол 2	5,23
9	Побутова кімната	2,16
10	Спальня	12,77
11	Гардеробна	5,15
		105,85

ПРИМІТКИ:
1. Усі розміри вказані у мм.
2. Перед початком ремонтних робіт усі позначки та розміри перевірити за місцем.