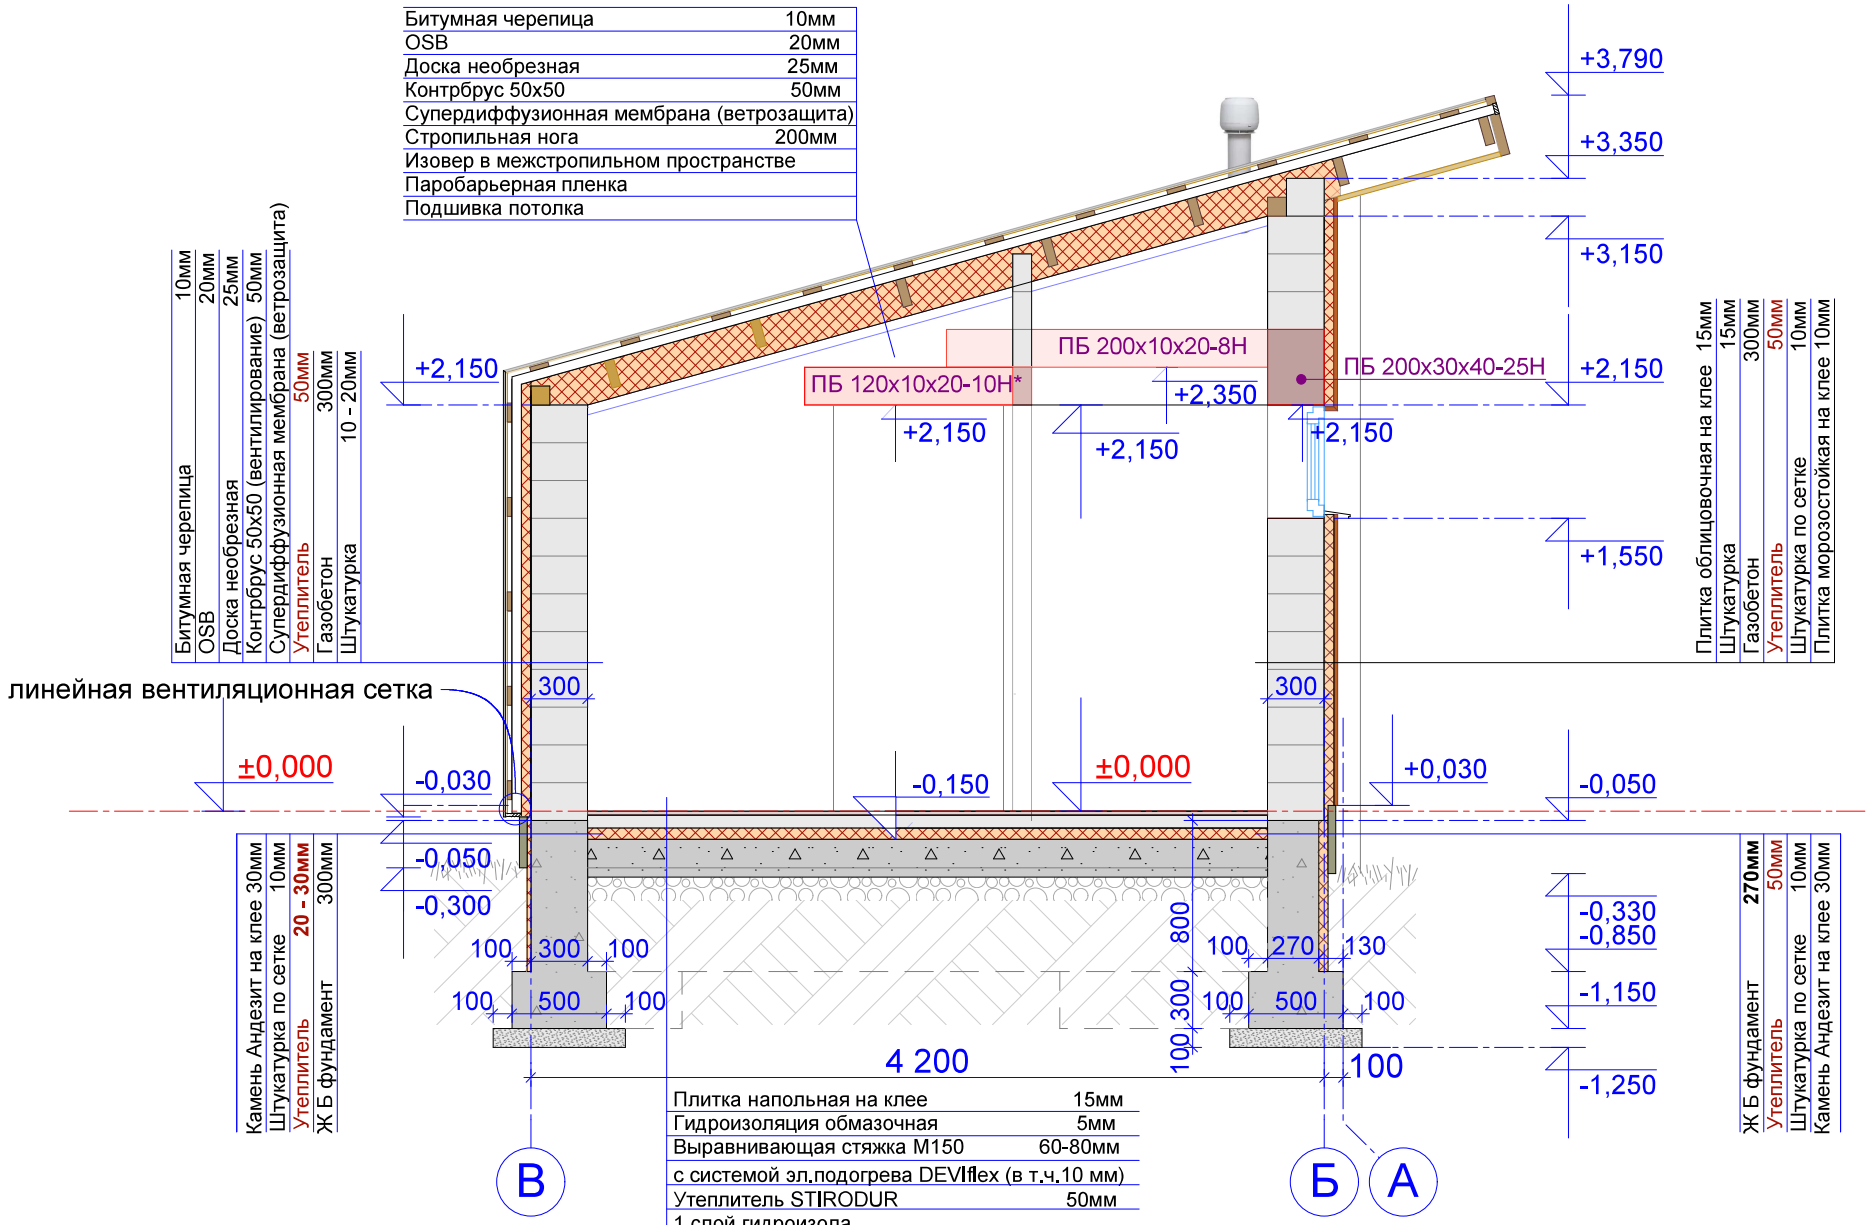

17.02.2025	РП Баня	Лист
	Разрез 1-1	10