



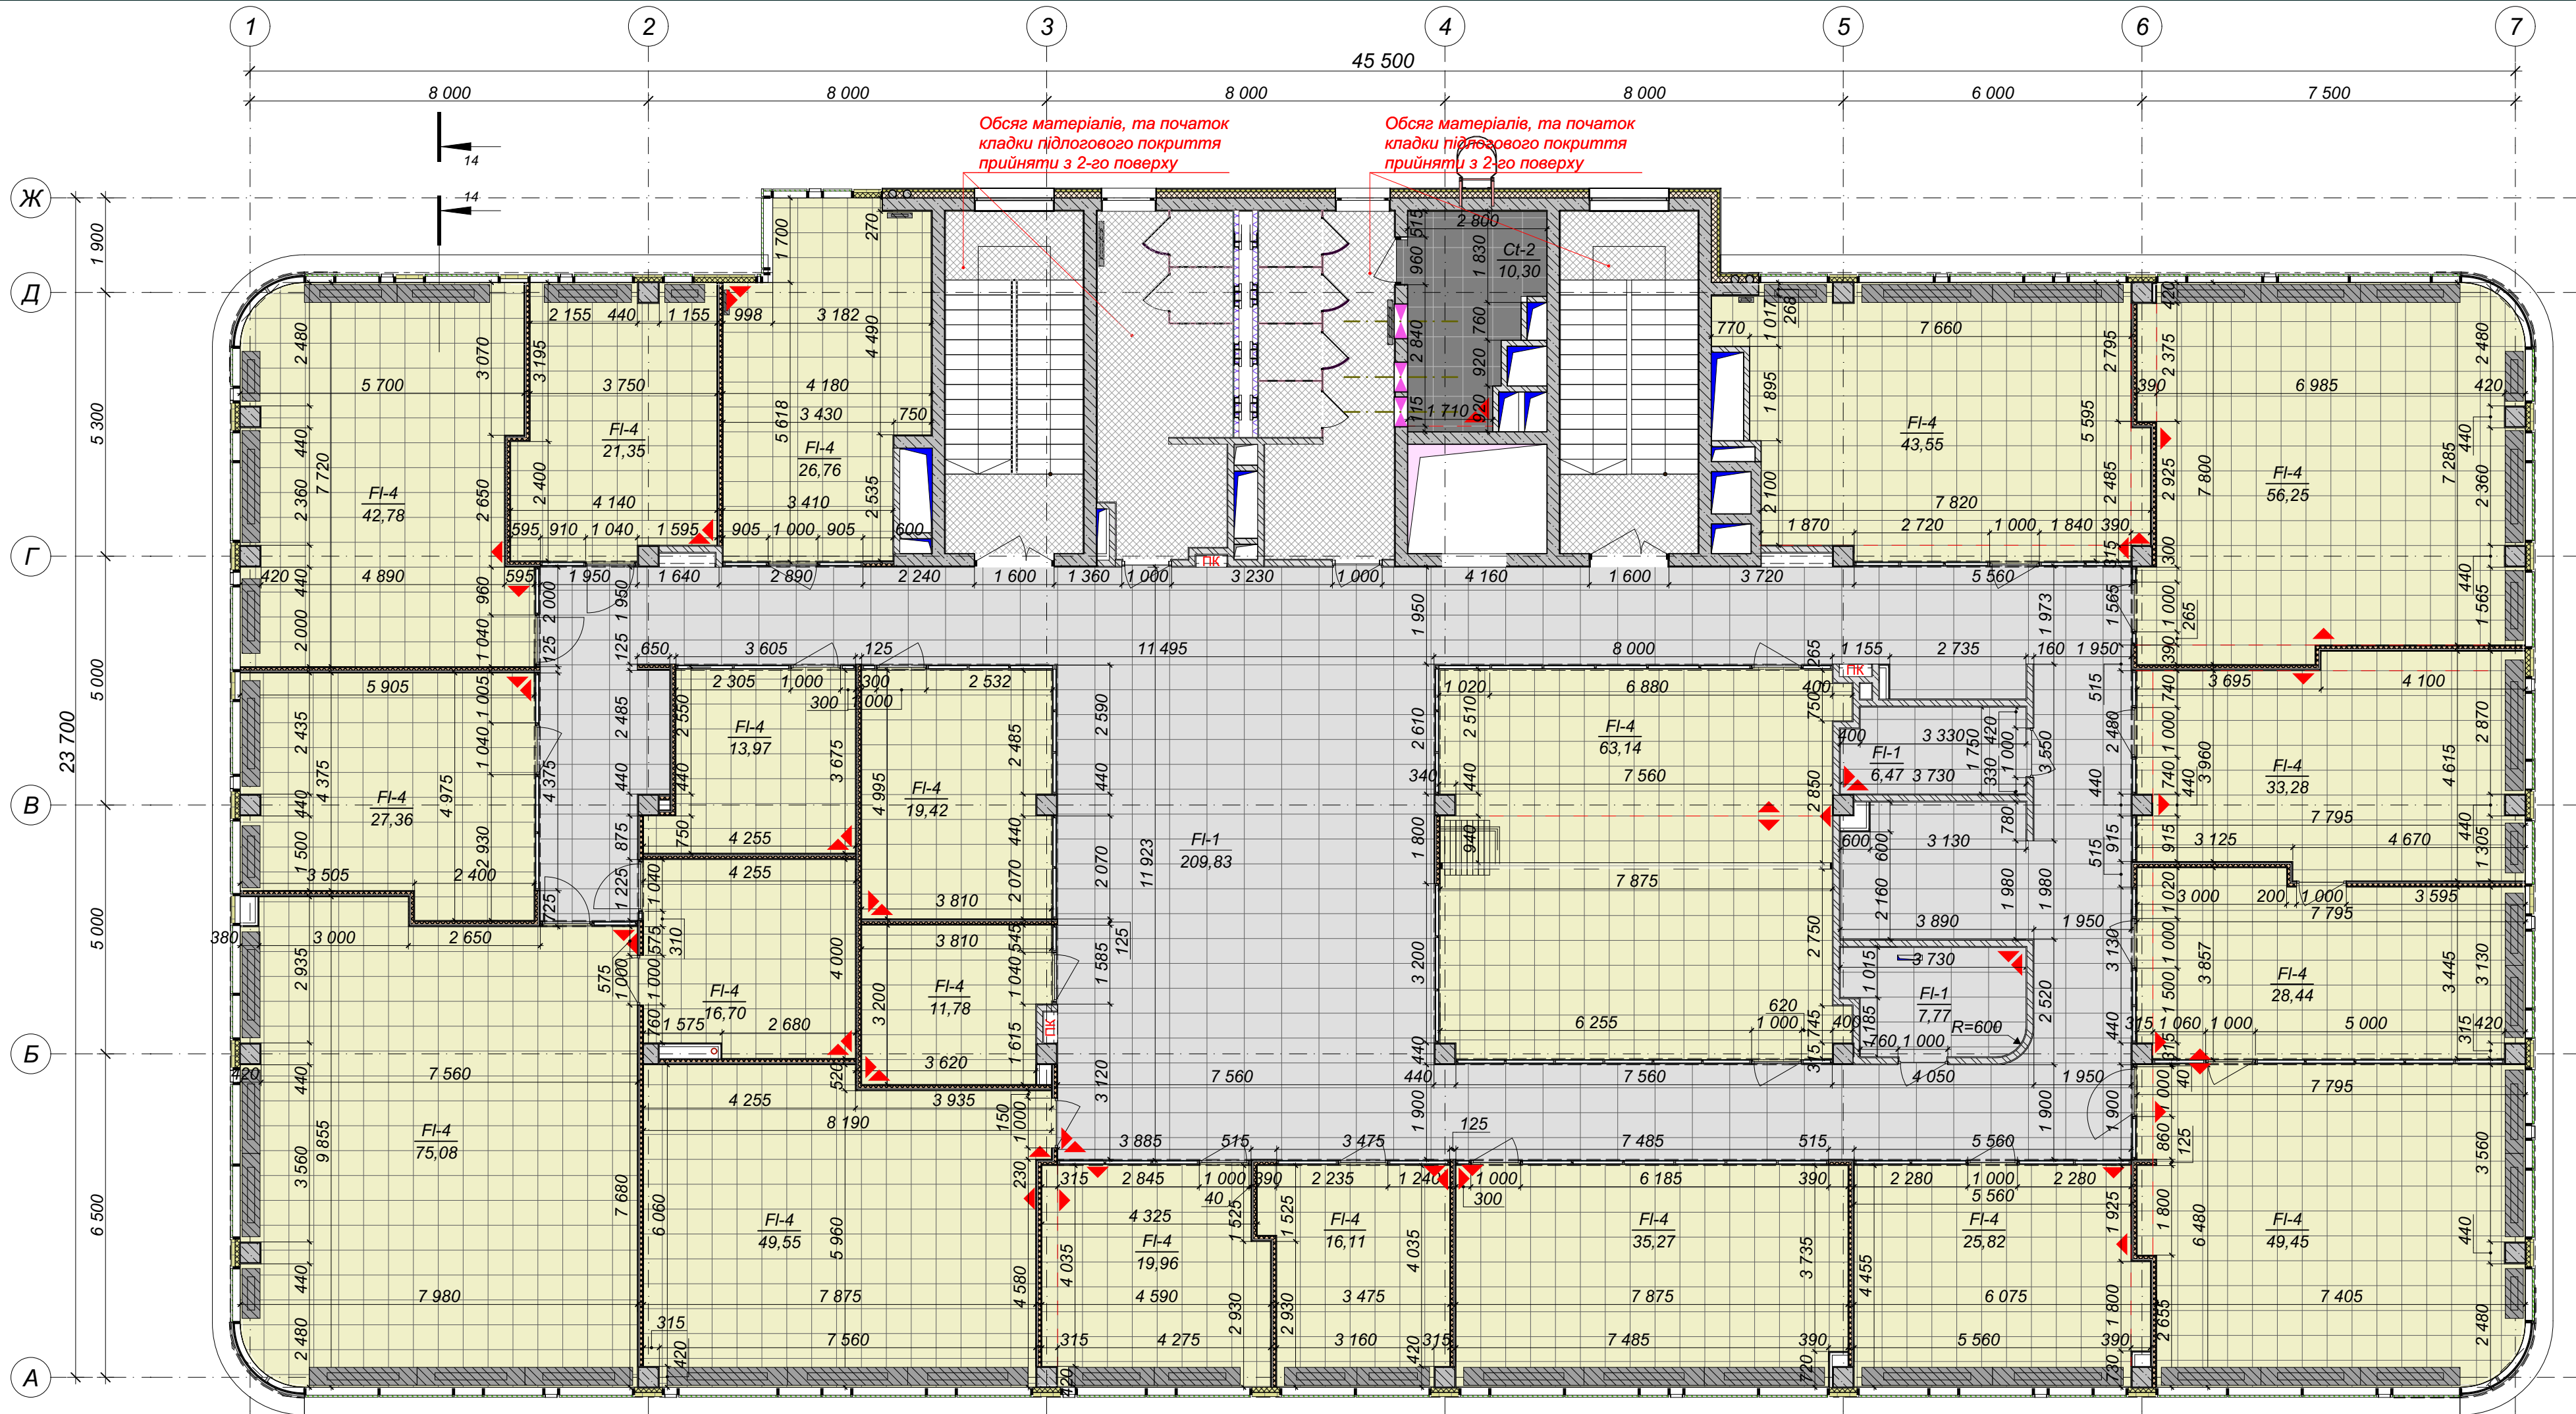

Обсяг матеріалів, та початок
кладки підлогового покриття
прийняти з 2-го поверху

Обсяг матеріалів, та початок
кладки підлогового покриття
прийняти з 2-го поверху

Вузол влаштування
фальшпідлоги
М 1:10

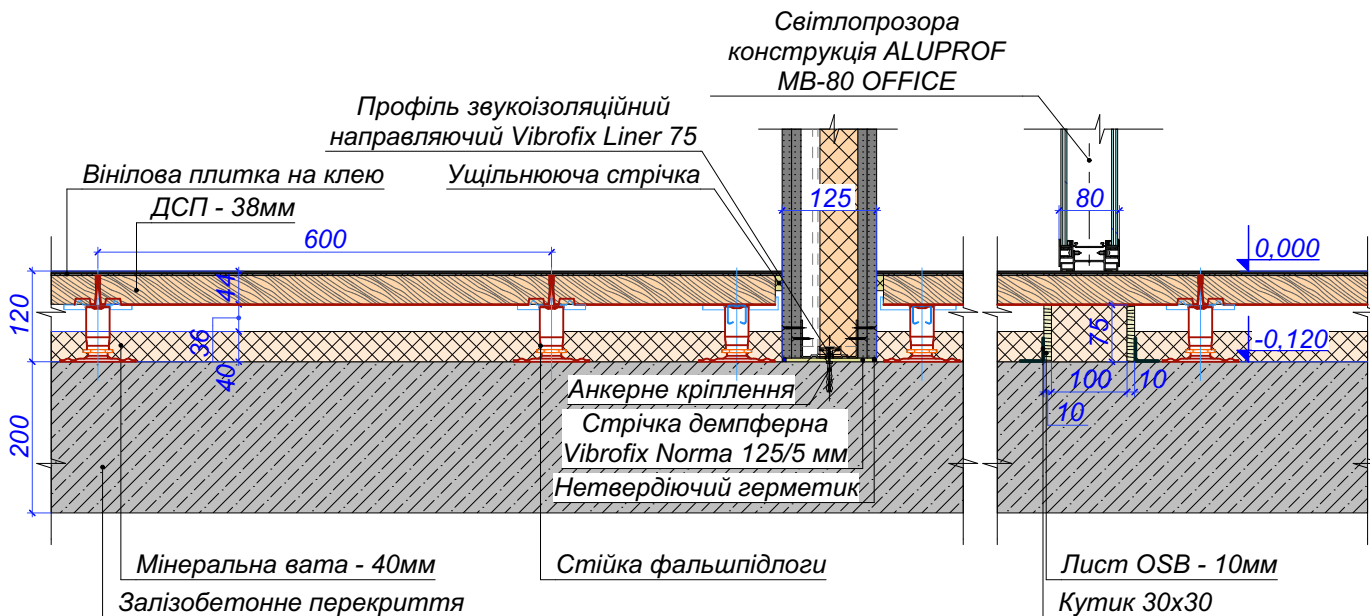

- Примітки:**
1. Всі зміни в проєкті погодити з проєктувальниками і замовником.
 2. Усі розміри та прив'язки уточнити по місцю.
 3. За відмітку 0.000 прийнята відмітка чистої підлоги поверху.
 4. Площа підлог в специфікації вказана без добавочних коефіцієнтів на підрізу та бій.
 5. В відомості покриття підлог не віднімалась площа внутрішньопідлогових конвекторів.
 6. Колір решітки внутрішньопідлогового конвектора - чорний. Точне розташування та прив'язку див. в розділі ОВ.
 7. Кордон різних типів оздоблення підлоги у дверних отворах по проєкції осі дверного полотна. Використовувати Т-подібний профіль і рівень з поверхнею оздоблення, формування порогів неприпустимо.
 8. Матеріали та об'єм оздоблення підлоги в с/в та сходових клітинах прийняти з 2-го поверху.

Відомість покриття підлоги 3-го поверху				
Номер на плані	Назва	Площа, м2	Розмір, мм	Зображення на плані
Ст-2	Плитка керамогранітна Cersanit GPTU 605 Grey Matt Rect 598x598	10,30	598x598x8	
FI-1	Вінілова плитка Forbo Allura Allura Decibel 6901AD8 quartz stromboli	224,07	750x500x4	
FI-4	Вінілова плитка Forbo Allura Flex 63634 sand cement	676,02	500x500x4	
		910,39 м²		

						29/04-2026/О			
Зм.	Кіл.уч.	Аркуш	Недок.	Підпис	Дата				
ГАП		Писаревський Д.Ф.			06.26	Дизайн-проект 3-го поверху	Стадія	Аркуш	Аркушів
							Р	5	
Розробив		Блоха О.В.			06.26	План підлоги на поз. +8.400 М 1:100			
Розробив		Плескач Ю.О.			06.26				
Розробив		Тимофійко А.О.			06.26				

