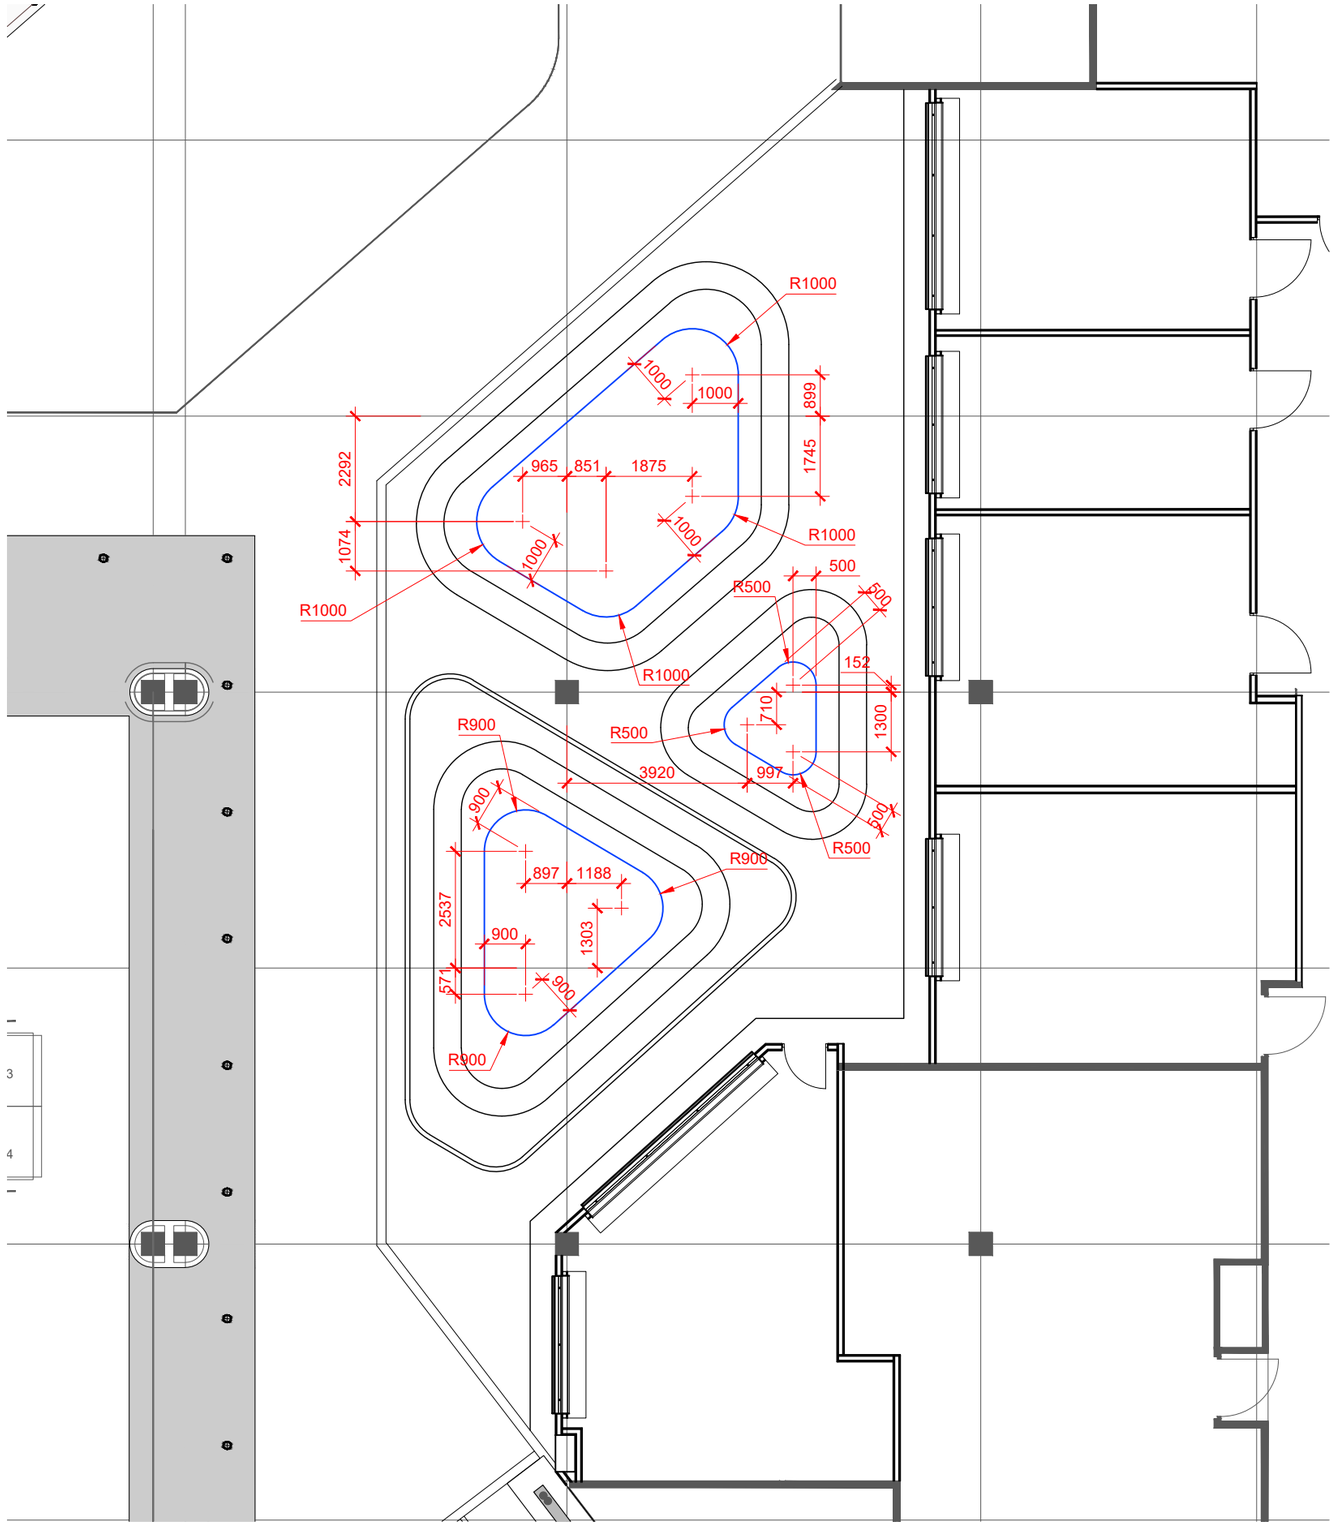

RTVL Food Court

план натяжних стель