


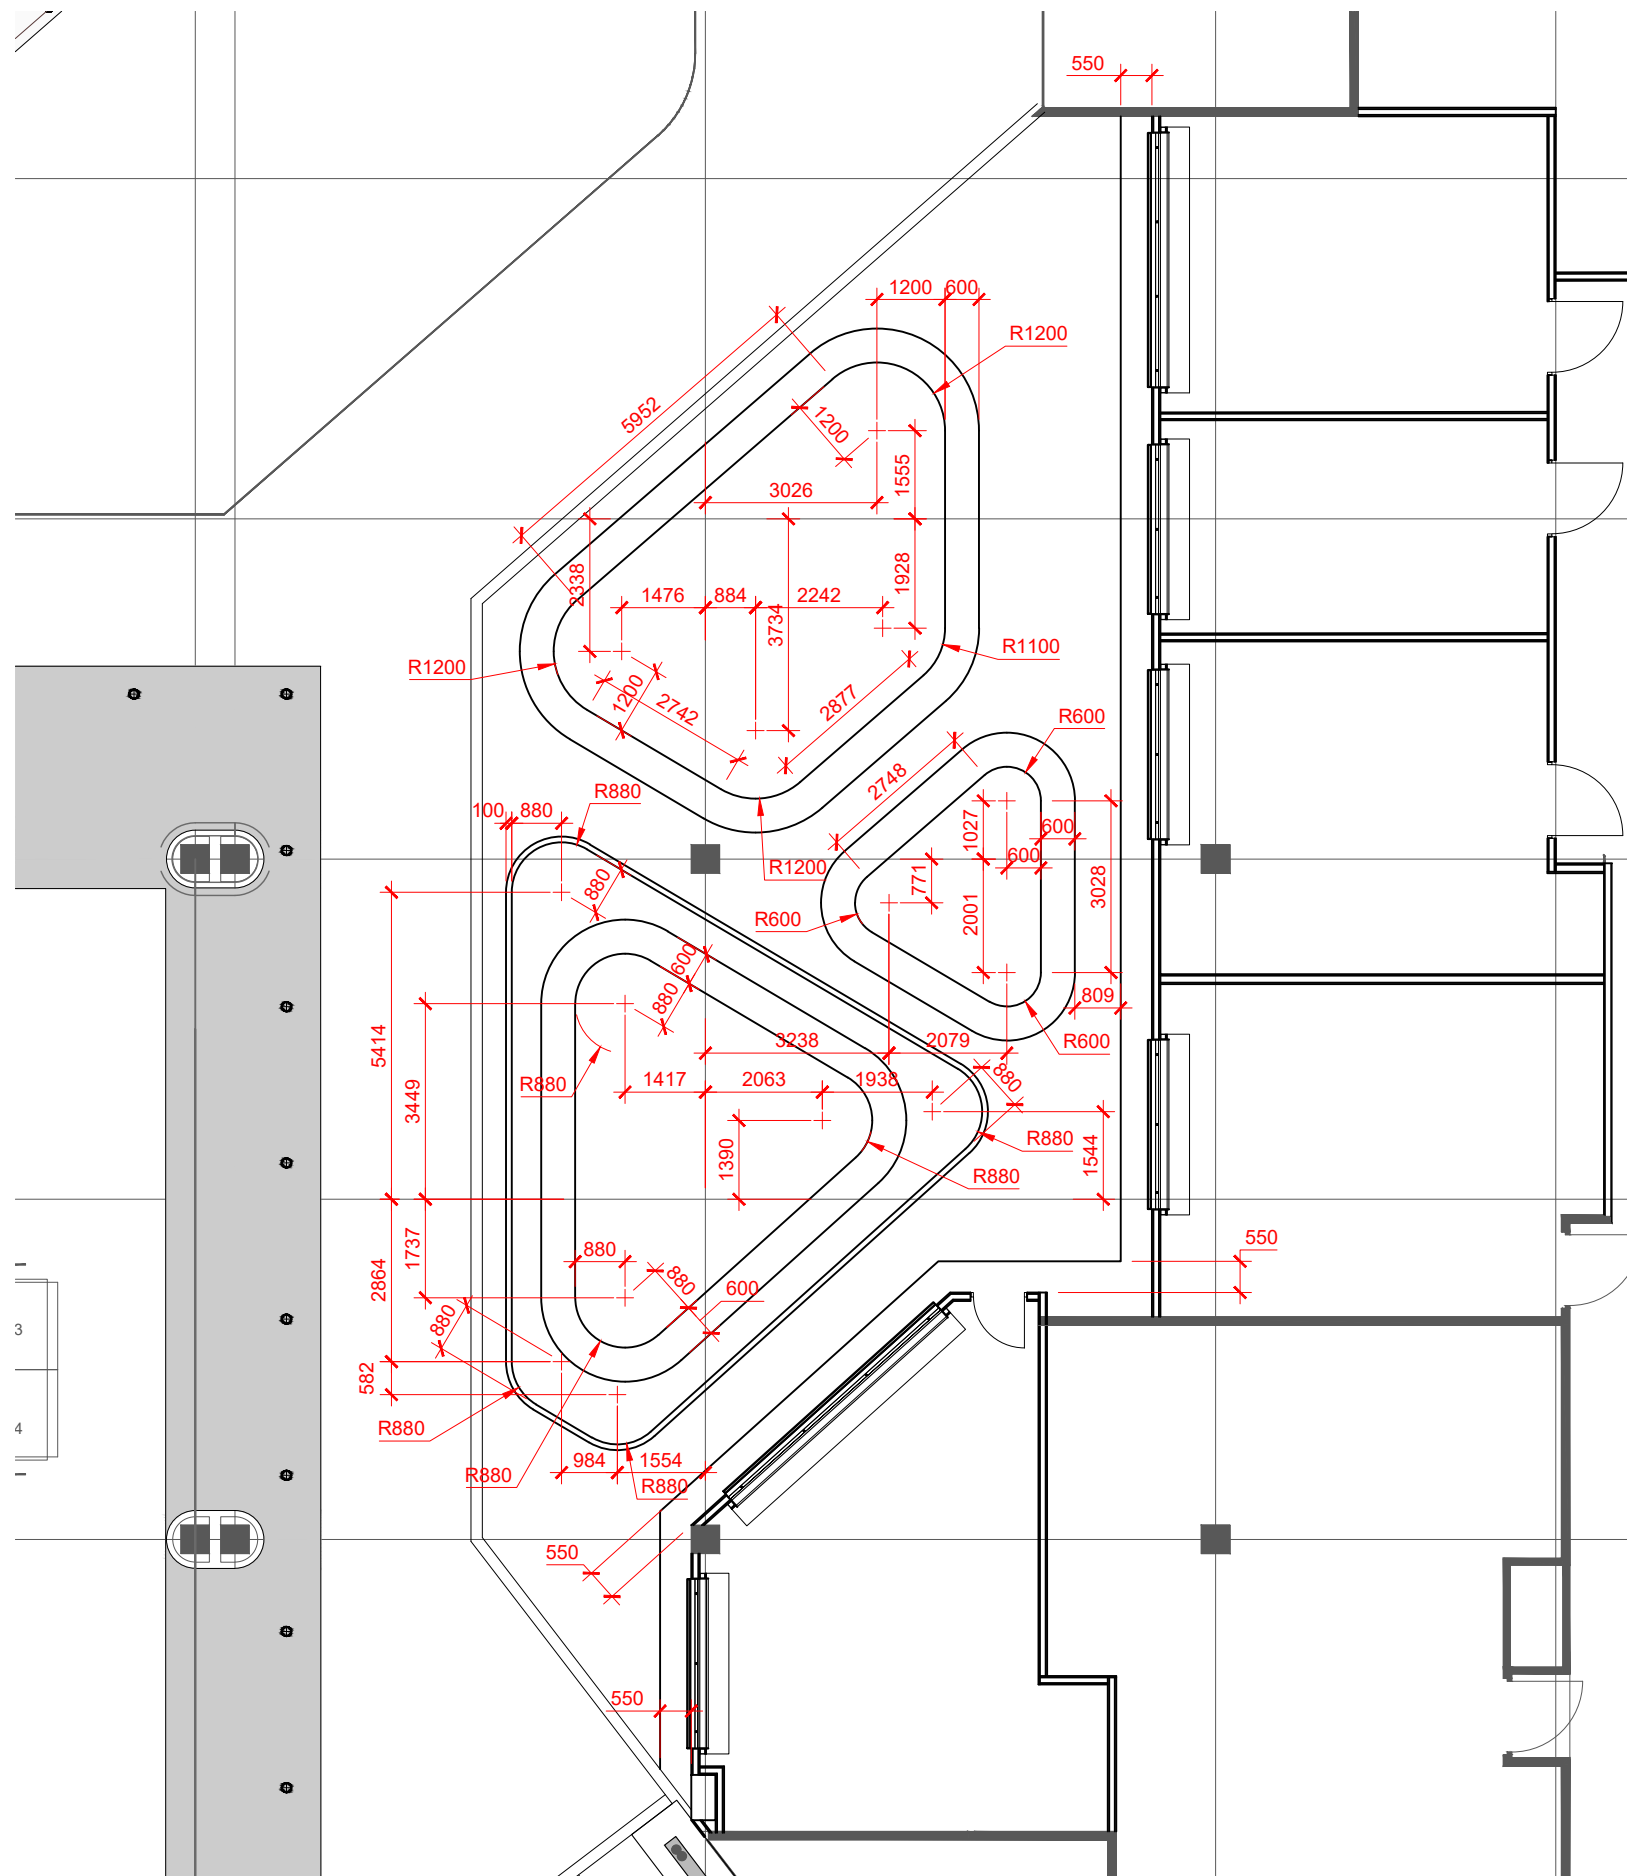

RTVL Food Court
план стель