
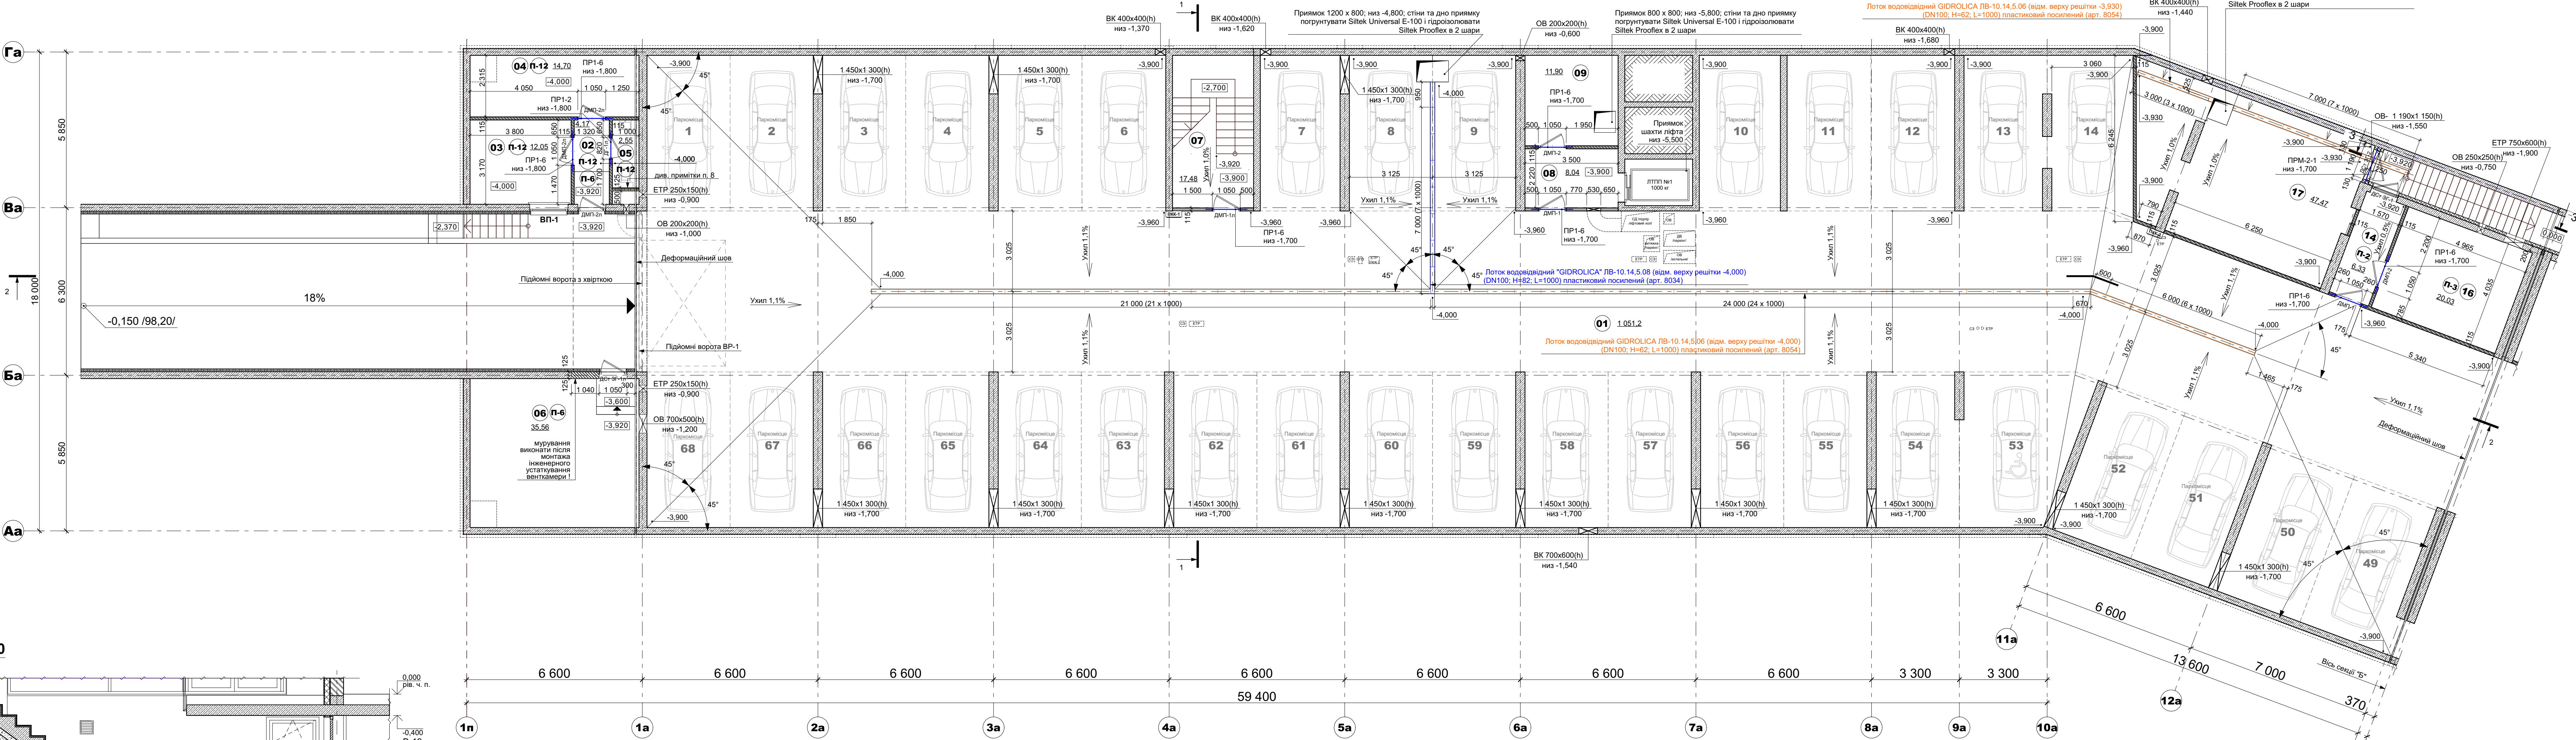


M 1:100

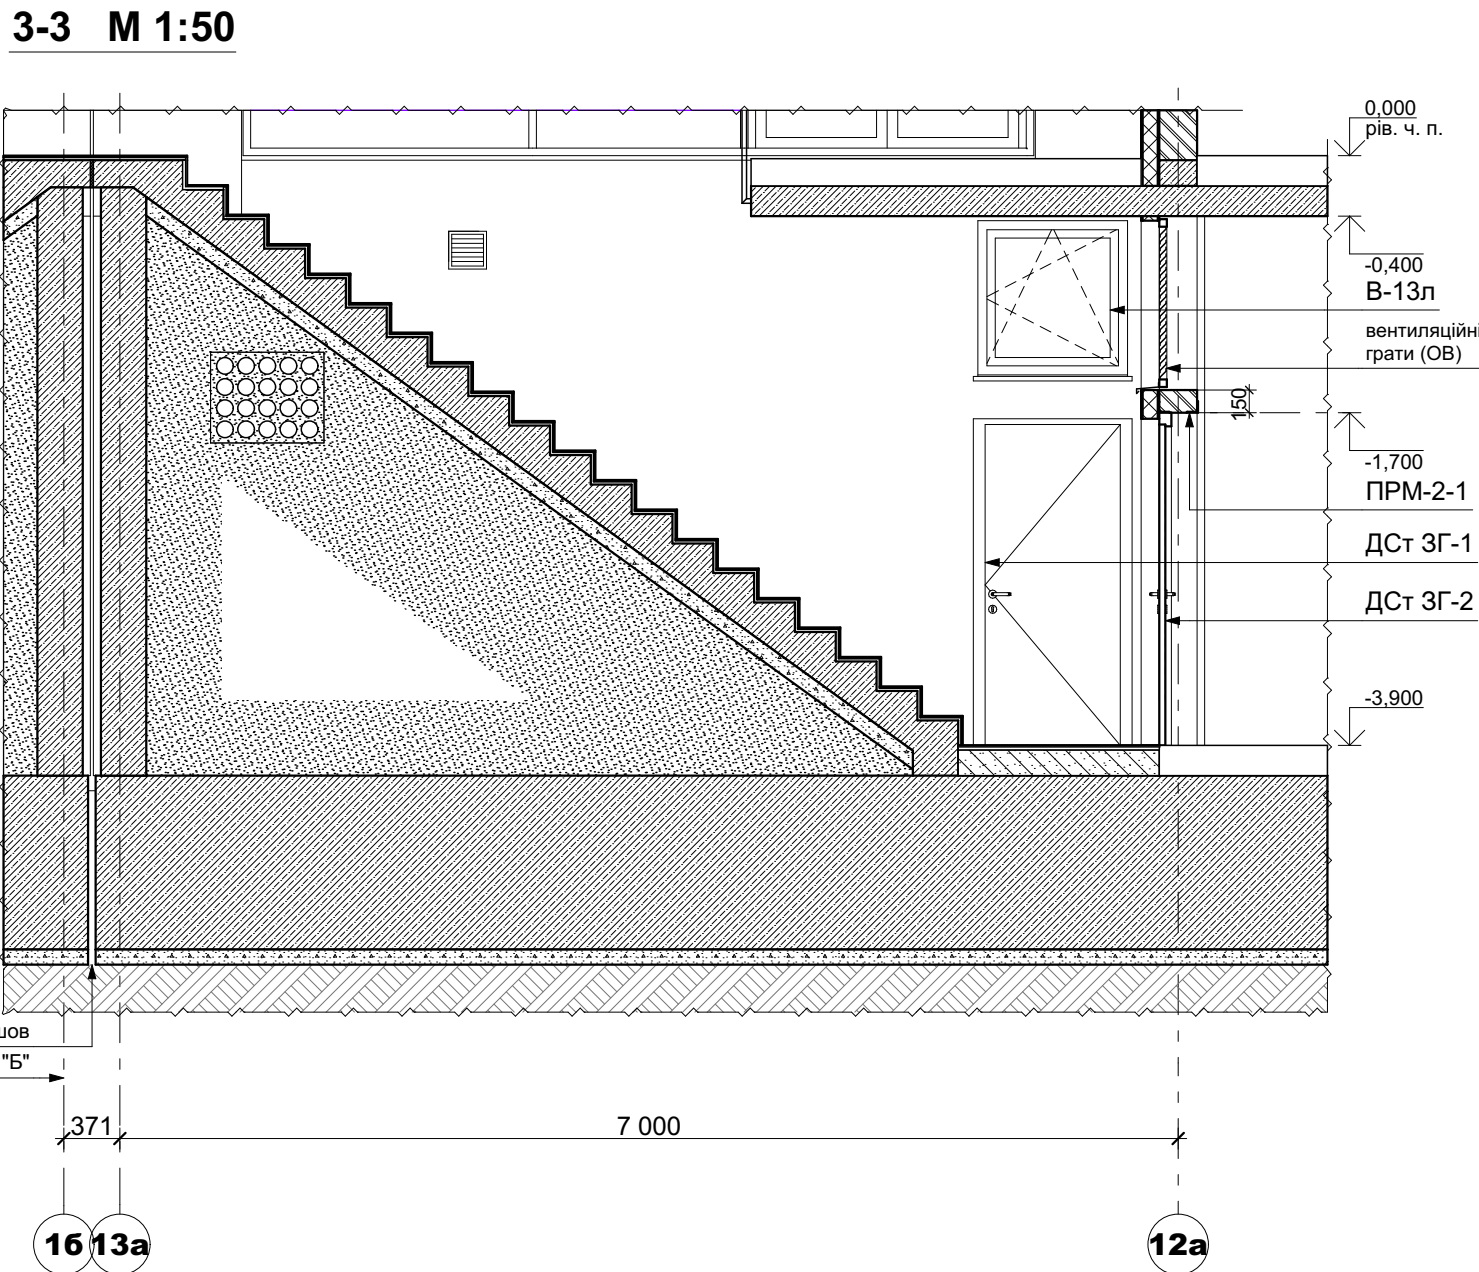

Умовні позначення

- Залізобетонні монолітні стіни, піло́ни - REI 150
- Мурування з керамичної повнотілої цегли М100 (ДСТУ Б В.2.7-61:2008) на цементно-піщаному розчині М75 (ДСТУ Б В.2.7-239:2010)
- Фасадна система з мінераловатним утеплювачем густиною 135 кг/м³ на клею та дюбелях та опорядженням штукатуркою
- Мурування з шлакоблоків бетонних перегородкових 115 x 188 x 500 мм (СБ-ПР 50.11.20 50/1100, Ковальська, ДСТУ Б.В.2.7-2008) на цементно-піщаному розчині М75 (ДСТУ Б В.2.7-239:2010) з заповненням внутрішніх пористот блоків цементно-піщаним розчином М75
- Мурування з шлакоблоків бетонних перегородкових 115 x 188 x 500 мм (СБ-ПР 50.11.20 50/1100, Ковальська, ДСТУ Б.В.2.7-2008) на цементно-піщаному розчині М75 (ДСТУ Б В.2.7-239:2010)
- Екструзійний пінополістирол 35 кг/м³
- Лоток водовідвідний "GIDROLICA" ЛВ-10.14.5.06 (відм. верху решітки 0,350) (DN100; Н=62; L=1000) пластиковий посилений (арт. 8054)
- Лоток водовідвідний "GIDROLICA" ЛВ-10.14.5.08 (відм. верху решітки -0,010) (DN100; Н=82; L=1000) пластиковий посилений (арт. 8034)

Відомість перетинів підвалу

Марка	Схема перерізу
ПР1-2	
ПР1-6	
ПРМ-2-1	


Специфікація елементів перетинів підвалу

Поз.	Найменування	Кіл.	Маса од., кг
2	1ПБ 13-1; серія 1.038.1-1 випуск 1	1	25
6	2ПБ 16-2-п; серія 1.038.1-1 випуск 1	7	65


Специфікація елементів металевих перетинів

Поз.	Найменування	Кіл.	Маса од., кг
ПРМ-2-1			21,16
51	ДСТУ EN 10056-1:2006; L 75x8; довж. 1 430	2	9,80
52	ДСТУ 4747:2007; полоса 5x50; довж. 200	4	0,39

Схема влаштування приямку в осях 5а-6а

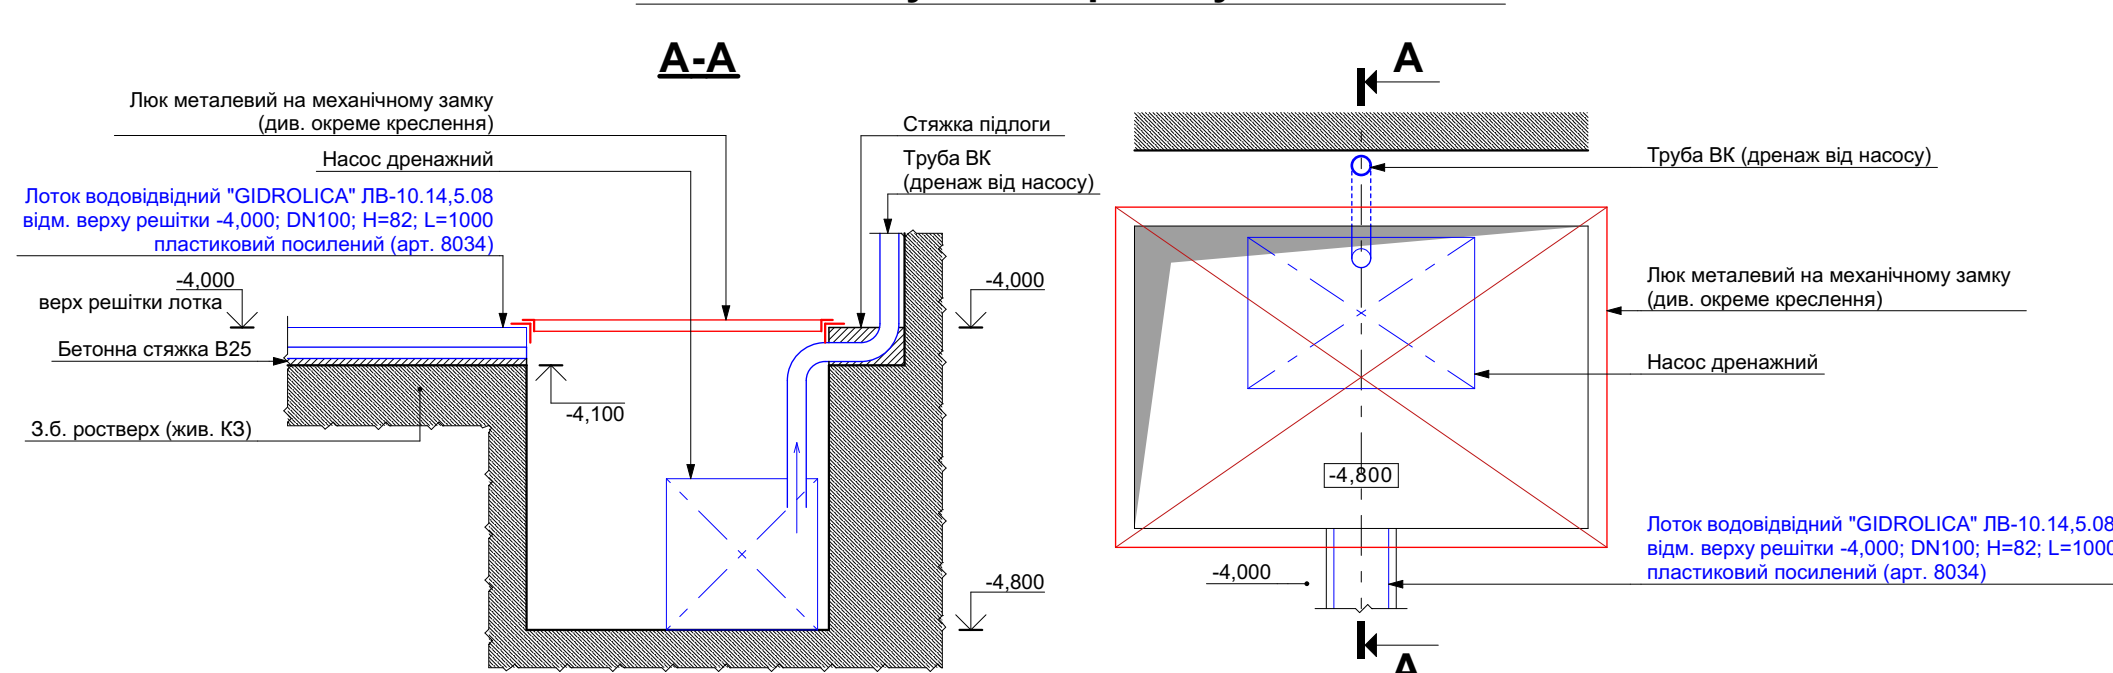


ПРМ-2-1 M 1:10

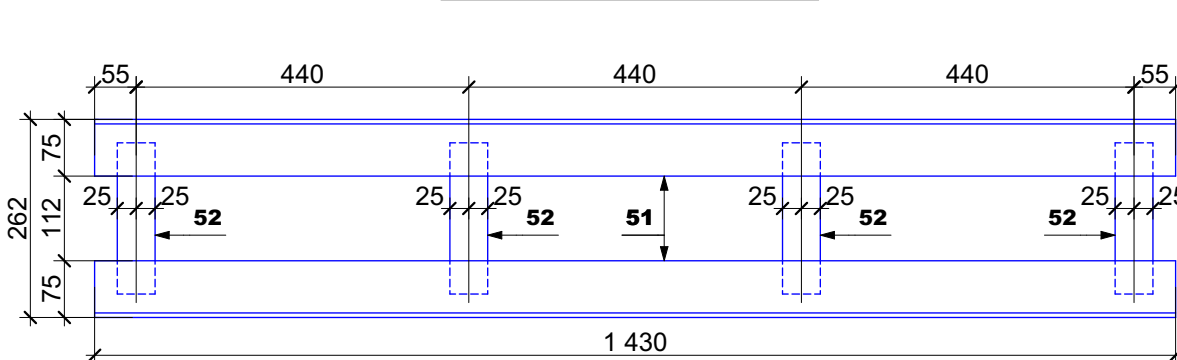

ПРИМІТКА: позиції 51 та 52 з'єднати між собою ручною дуговою зваркою згідно ДСТУ 2456-94 електродами Е42, катет шва 4 мм.

СХЕМА БЛОКУВАННЯ СЕКЦІЙ БУДИНКУ

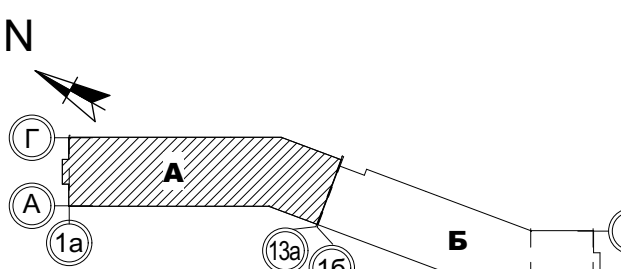

Примітки:

- За відносну відмітку 0,000 прийнято рівень "чистої" підлоги 1-го поверху, який відповідає абсолютній відмітці 98,35.
- Розміри на кресленні вказані в міліметрах, відмітки в метрах.
- Висота розташування перетинів вказана відносно рівня "чистої" підлоги будівлі (відносно 0,000); рівень низу отворів прийнятий на плані відносно рівня "чистої" підлоги будівлі (відносно 0,000).
- Роботи по муруванню виконувати відповідно ДБН В.2.6-162:2010 "Кам'яні та армокам'яні конструкції".
- Мурування внутрішніх стін та перегородок виконувати від залізобетонної плити розтерку. Перед виконанням першого ряду мурування виконати вирівнюючий шов з ц.п. розчину товщиною 10 мм. Мурування внутрішніх стін та перегородок підвалу виконувати з блоків керамзитобетонних перегородкових 115 x 188 x 500 мм (СБ-ПР 50.11.20 50/1100, Ковальська, ДСТУ Б.В.2.7-2008) на розчині Селеді СТ-21, з розширеною швів вуглецевою, без оздоблення, та без вертикальних швів. В місцях укладки цегляних блоків вертикальні шви заповнювати цементно-піщаним розчином М75. Мурування армувати одним стрижнем Ø8 А400С між 7-м і 8-м, між 11-м і 12-м, між 12-м і 13-м, між 13-м і 14-м рядами мурування. Муровані стіни та перегородки кріпити до існуючих залізобетонних конструкцій споруди анкерами Ø10 А400С в тих же армовах рядках мурування по висоті. Глибина анкерування в з.б. конструкції 50 мм. Мурування очистити від напів, оздоблення не виконувати.
- Муровані стіни і перегородки не доводити до перекриття на 20мм, щілину заповнити пружним негорючим матеріалом (мінеральна вата) та зачеканити цементно-піщаним розчином М75.
- Технологічні отвори для проходки інженерних комунікацій виконати по місцю, згідно креслень розділів ОБ, ВК, ЕТР, СПЗ.
- Технологічні отвори в стінах і перегородках для прокладання інженерних комунікацій, які розташовані нижче рівня "чистої" підлоги даного поверху, виконати по місцю згідно проектів ОБ, ВК, ЕТР.
- Над технологічними отворами в стінах і перегородках, які по ширині не або дорівнюють 600 мм, виконувати перетини з арматурних стрижнів Ø10 А400С, заводські стрижні на 200 мм по обидва боки від отвору (використовувати 3 стрижня в якості перетини).
- Після монтажу інженерних мереж виконати перегородку з зашвилюючим гіпсокартоном в 2 шари зі сторони санвузла, на профілях UA-100/40/2 із заповненням простору між профілями мін. ватою 15 кг/м³.
- Замість вказаних будівельних матеріалів на аналогічній мові за умов погодження з проектувальником.
- Розріз 1-1 див. АР-1 аркуш №13, розріз 2-2 аркуш №14; експлікація підлог підвалу - див. аркуш №21, специфікація металевих заповнень провітрів дверей та воріт - див. аркуш №18.
- Кількість місць для паркування в секції "А" - 34 шт.
- Лоток водовідвідний "Gidrolica" ЛВ-10.14.5.06 (Н=62, арт. 8054) - 63 шт.; Лоток водовідвідний "Gidrolica" ЛВ-10.14.5.08 (Н=82, арт. 8034) - 8 шт.

ПБ-100-АР-1				
Житловий будинок з об'єктами соціально-культурного призначення та підземними паркінгами по вул. Сагайдака, 101 в Дніпровському районі м. Києва				
Зм.	Кільк.	Аркуш	№Дж.	Плп.
ГАП	Чаленко			Дата
Житловий будинок №26 з вбудованими нежитловими приміщеннями Секції "А"			Стадія	Аркуш
			Р	4
Розробив	Шелестов	03.26	План підвалу на відмітці -3,900	
Перевіряв	Чаленко		ТОВ "ЕК" "Місцьбудівність" Проектне бюро	
Норм. контр.	Чаленко			