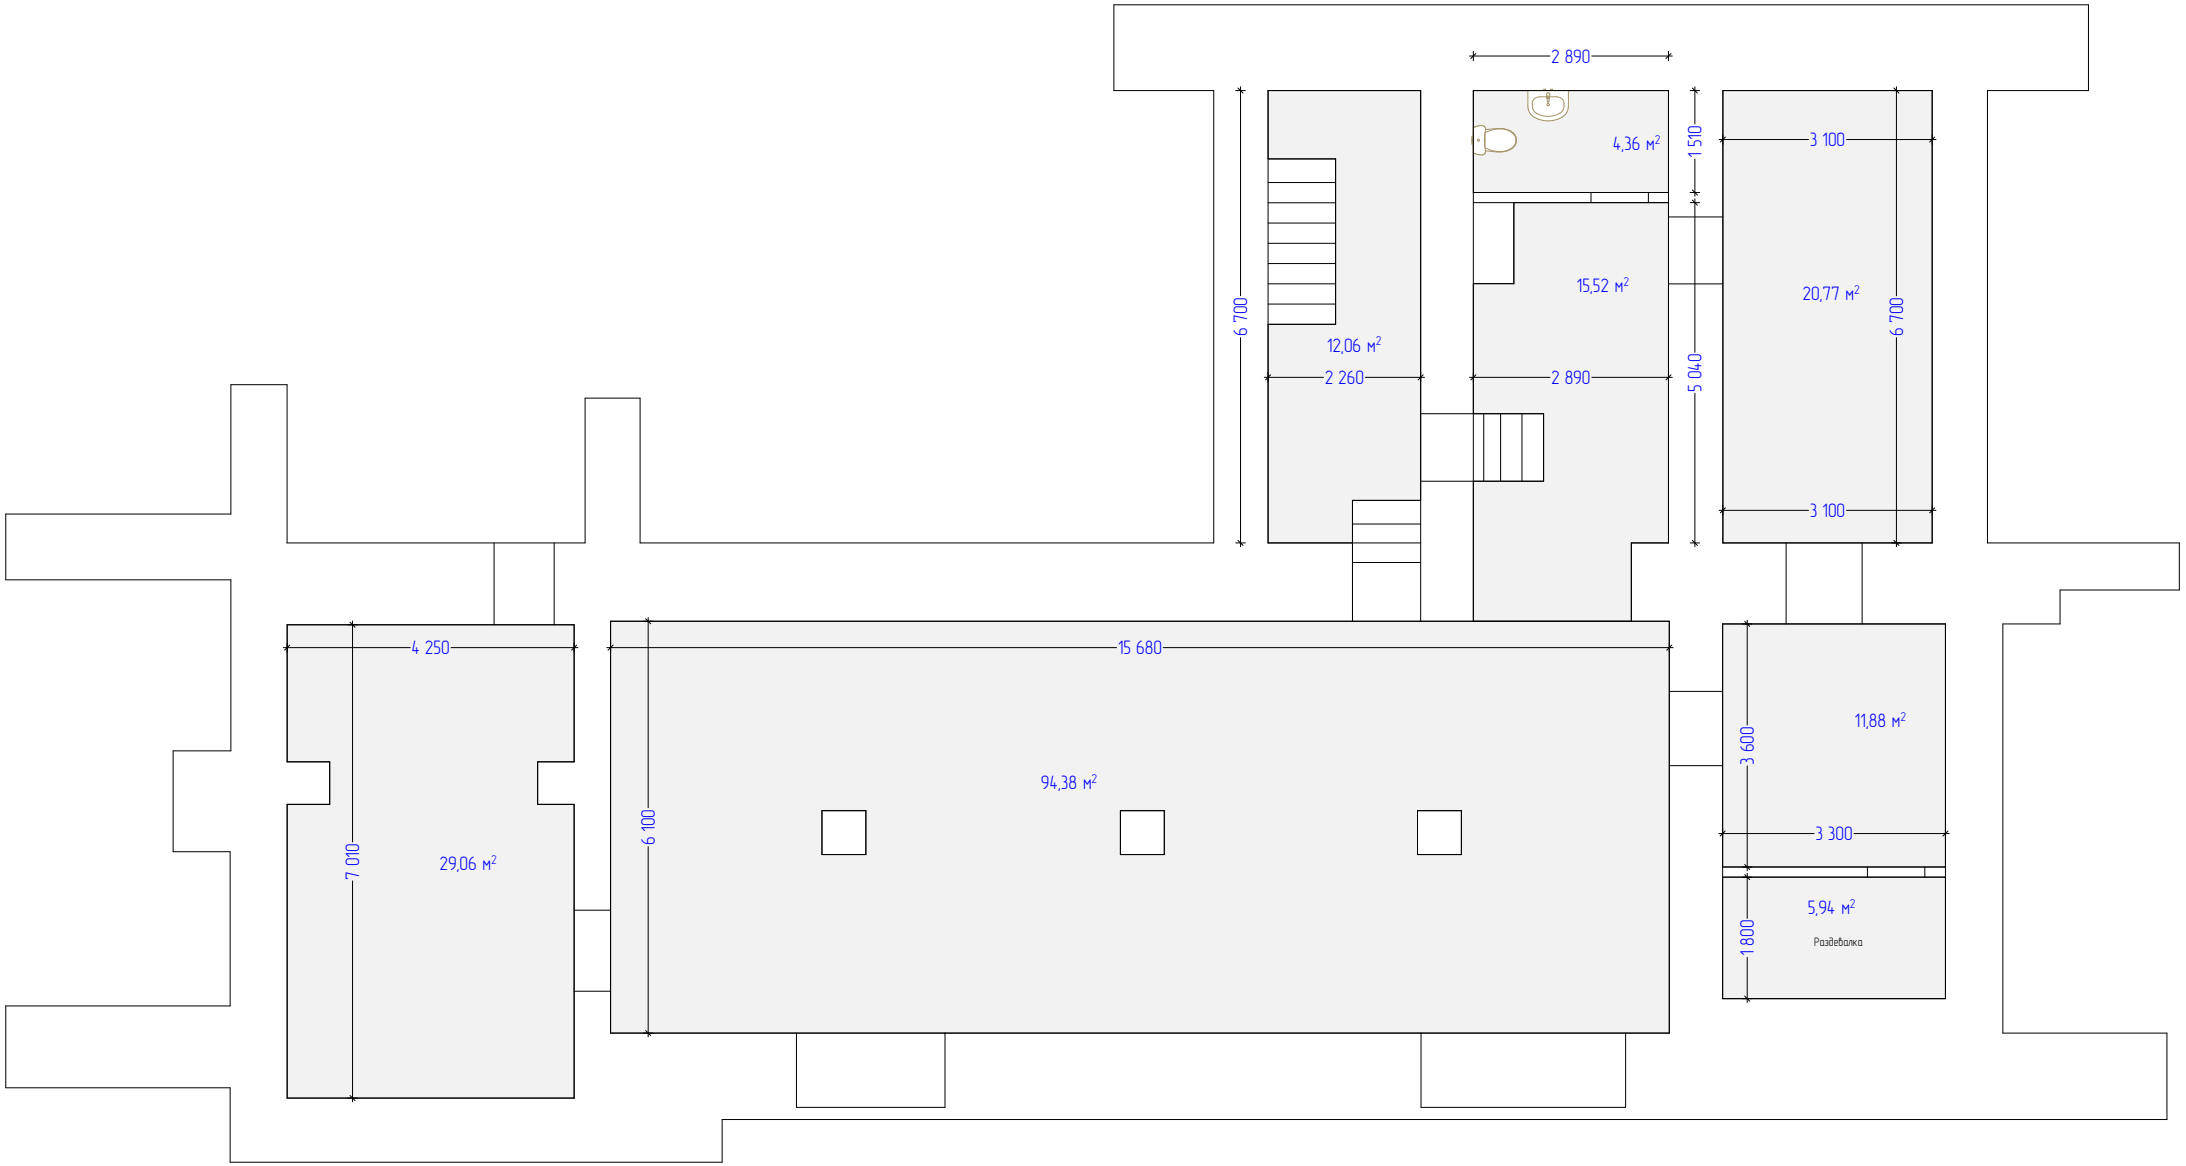
2 890
4,36 м²
1 510
3 100
6 700
15,52 м²
20,77 м²
12,06 м²
2 260
2 890
5 040
3 100
4 250
15 680
11,88 м²
94,38 м²
3 600
7 010
29,06 м²
6 100
3 300
5,94 м²
1 800
Разделка