

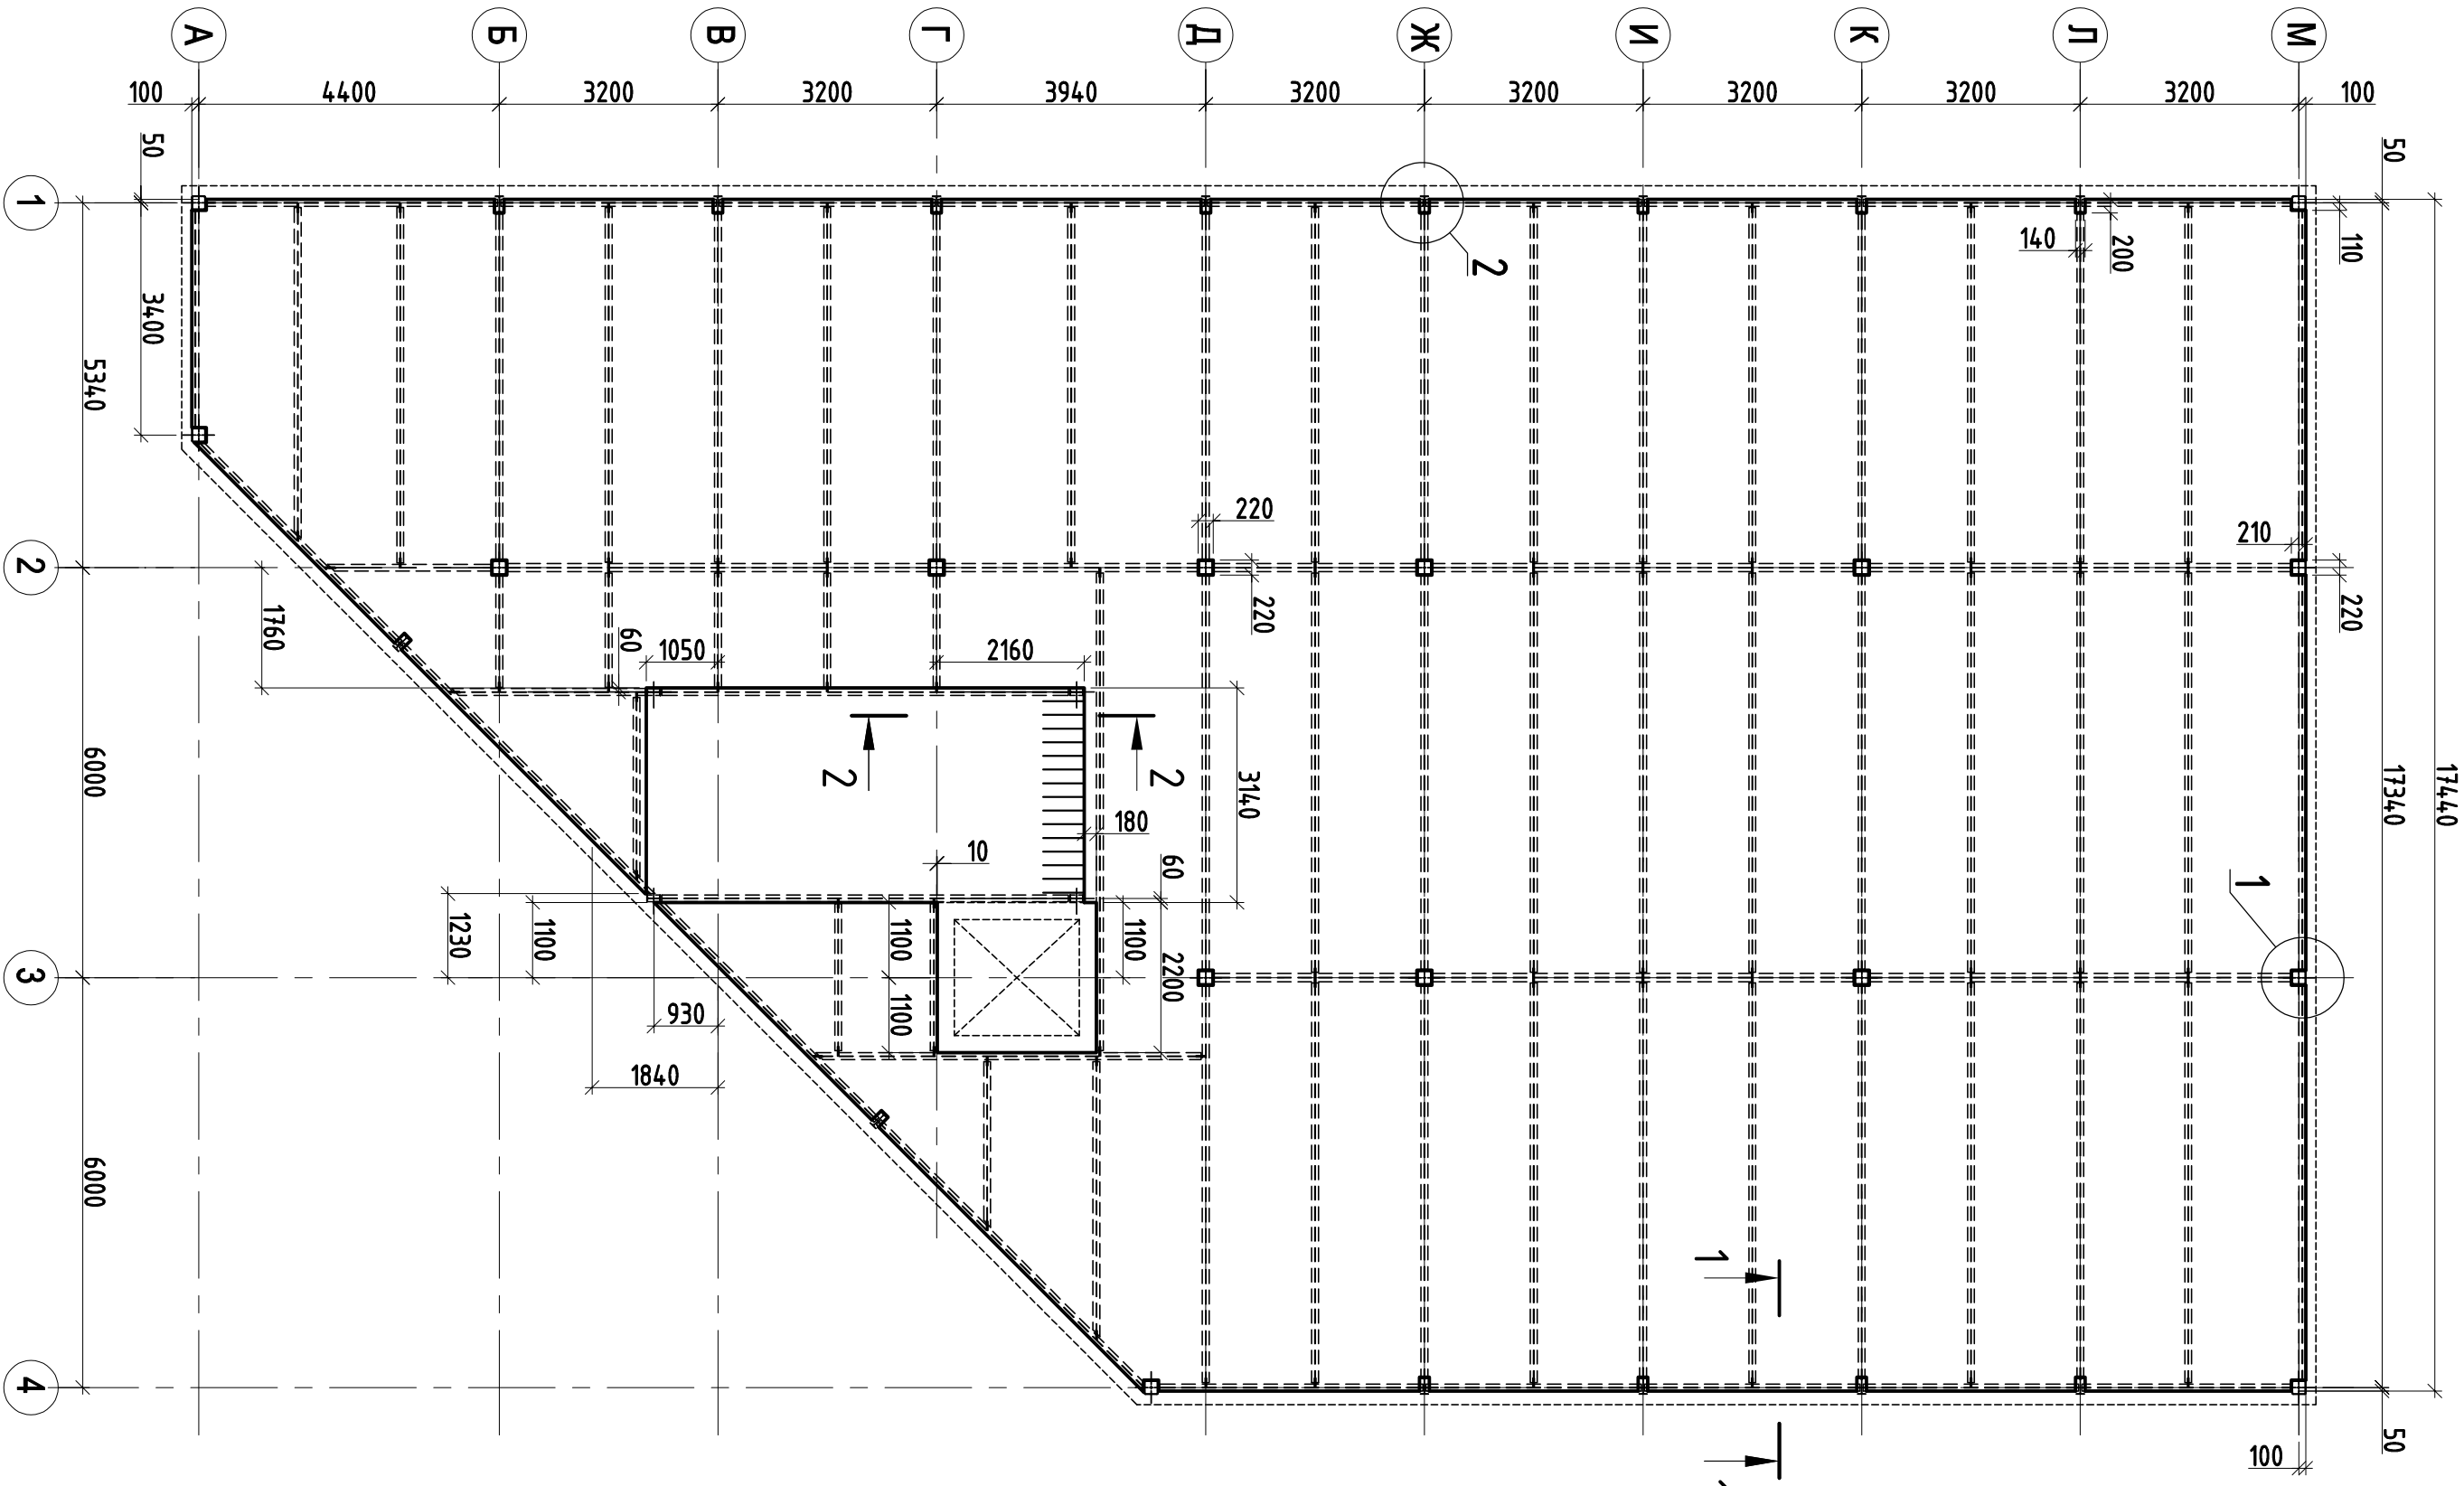
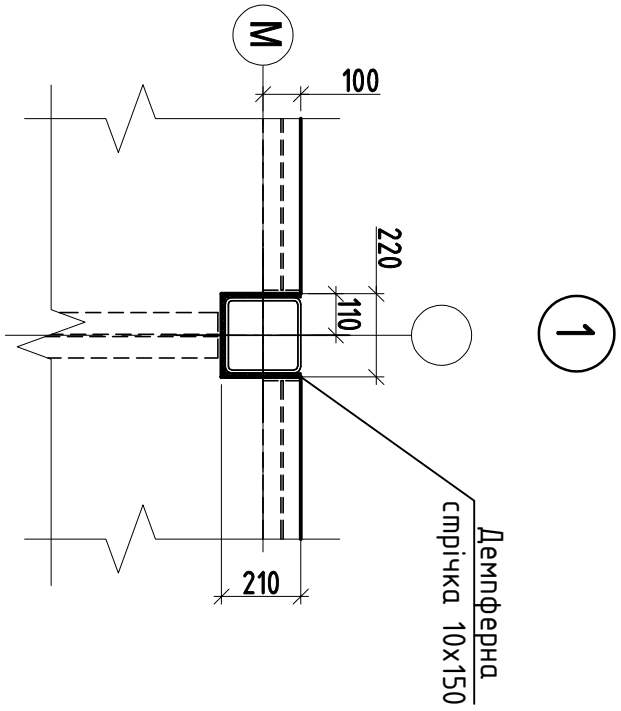
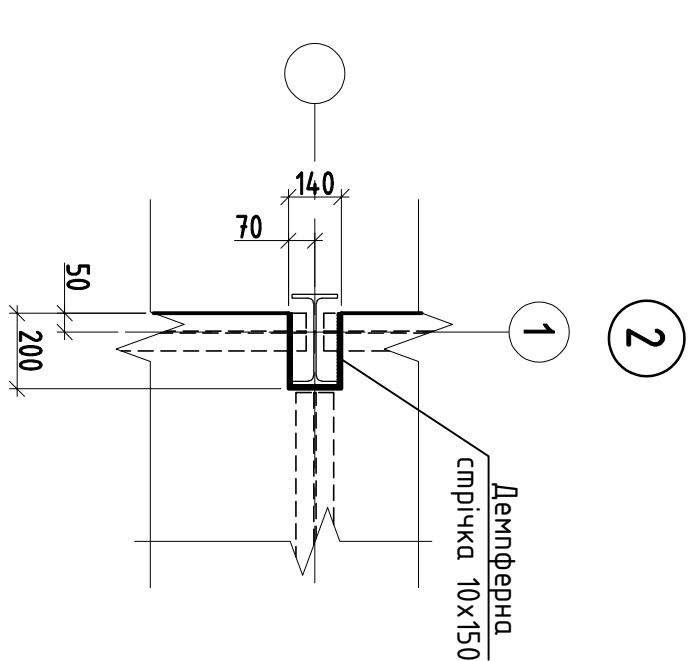
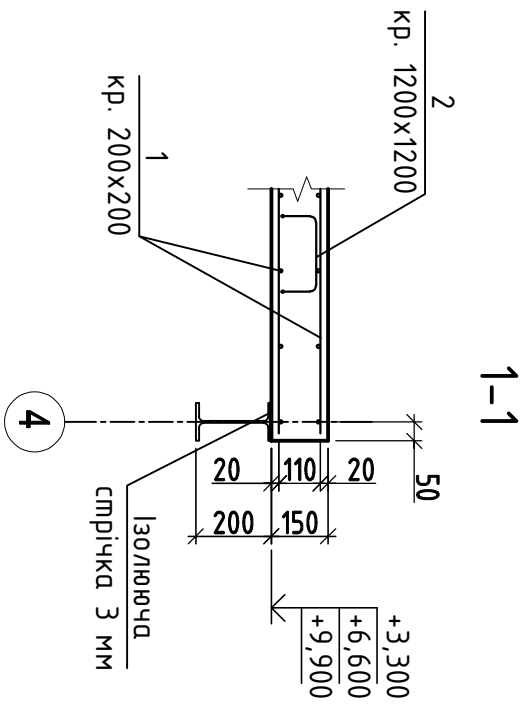


Схема розташування плити перекриття на відм. +3,300, +6,600, +9,900

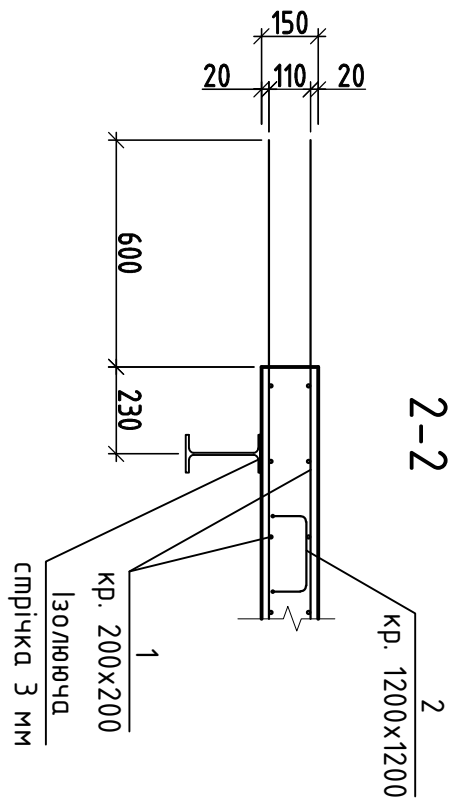

Стикування арматури у напуск

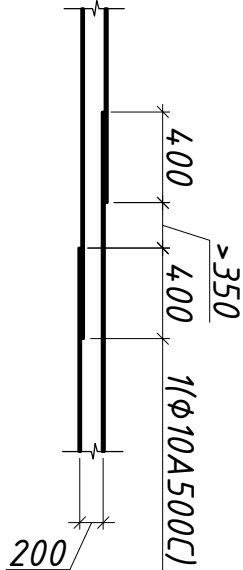

Специфікація плити перекриття				
Поз.	Позначення	Найменування	Кіл. од.	Маса Примітка
1	ДСТУ 3760:2019	Арматура 10A500C п.м.	9125	0,617
2	ДСТУ 3760:2019	Арматура 8A240C L=930	300	0,37
Матеріал:				
Бетон класу C25/30			63,0	м³

* У специфікації наведені об'єму матеріалів на одну плиту перекриття

Поз.	Ескіз
2	

- Арматура об'єднується у сітки за допомогою дроту в'язального.
- По довжині арматуру з'єднують у напуск, довжина напуску 400 мм.
- По валах до влаштування плити перекриття встановити ізолюючу стрічку.
- За відносну відмітку 0,000 прийнято рівень чистої підлоги першого поверху готельного корпусу.

-КБ									
Реконструкція готельного комплексу за адресою: с. Полянція, участок Вишні									
Зм	Кільк	Арк	№рек	Підпис	Дата	Готельний корпус №1			
Розробив					10.26				
ГП						10.26			
						Схема розташування плити перекриття на відм. +3,300, +6,600, +9,900			
						Смадія		Архш	Архшш
						РП		6	
						ТОВ "КЛАСТЕР УКРАЇНА"			