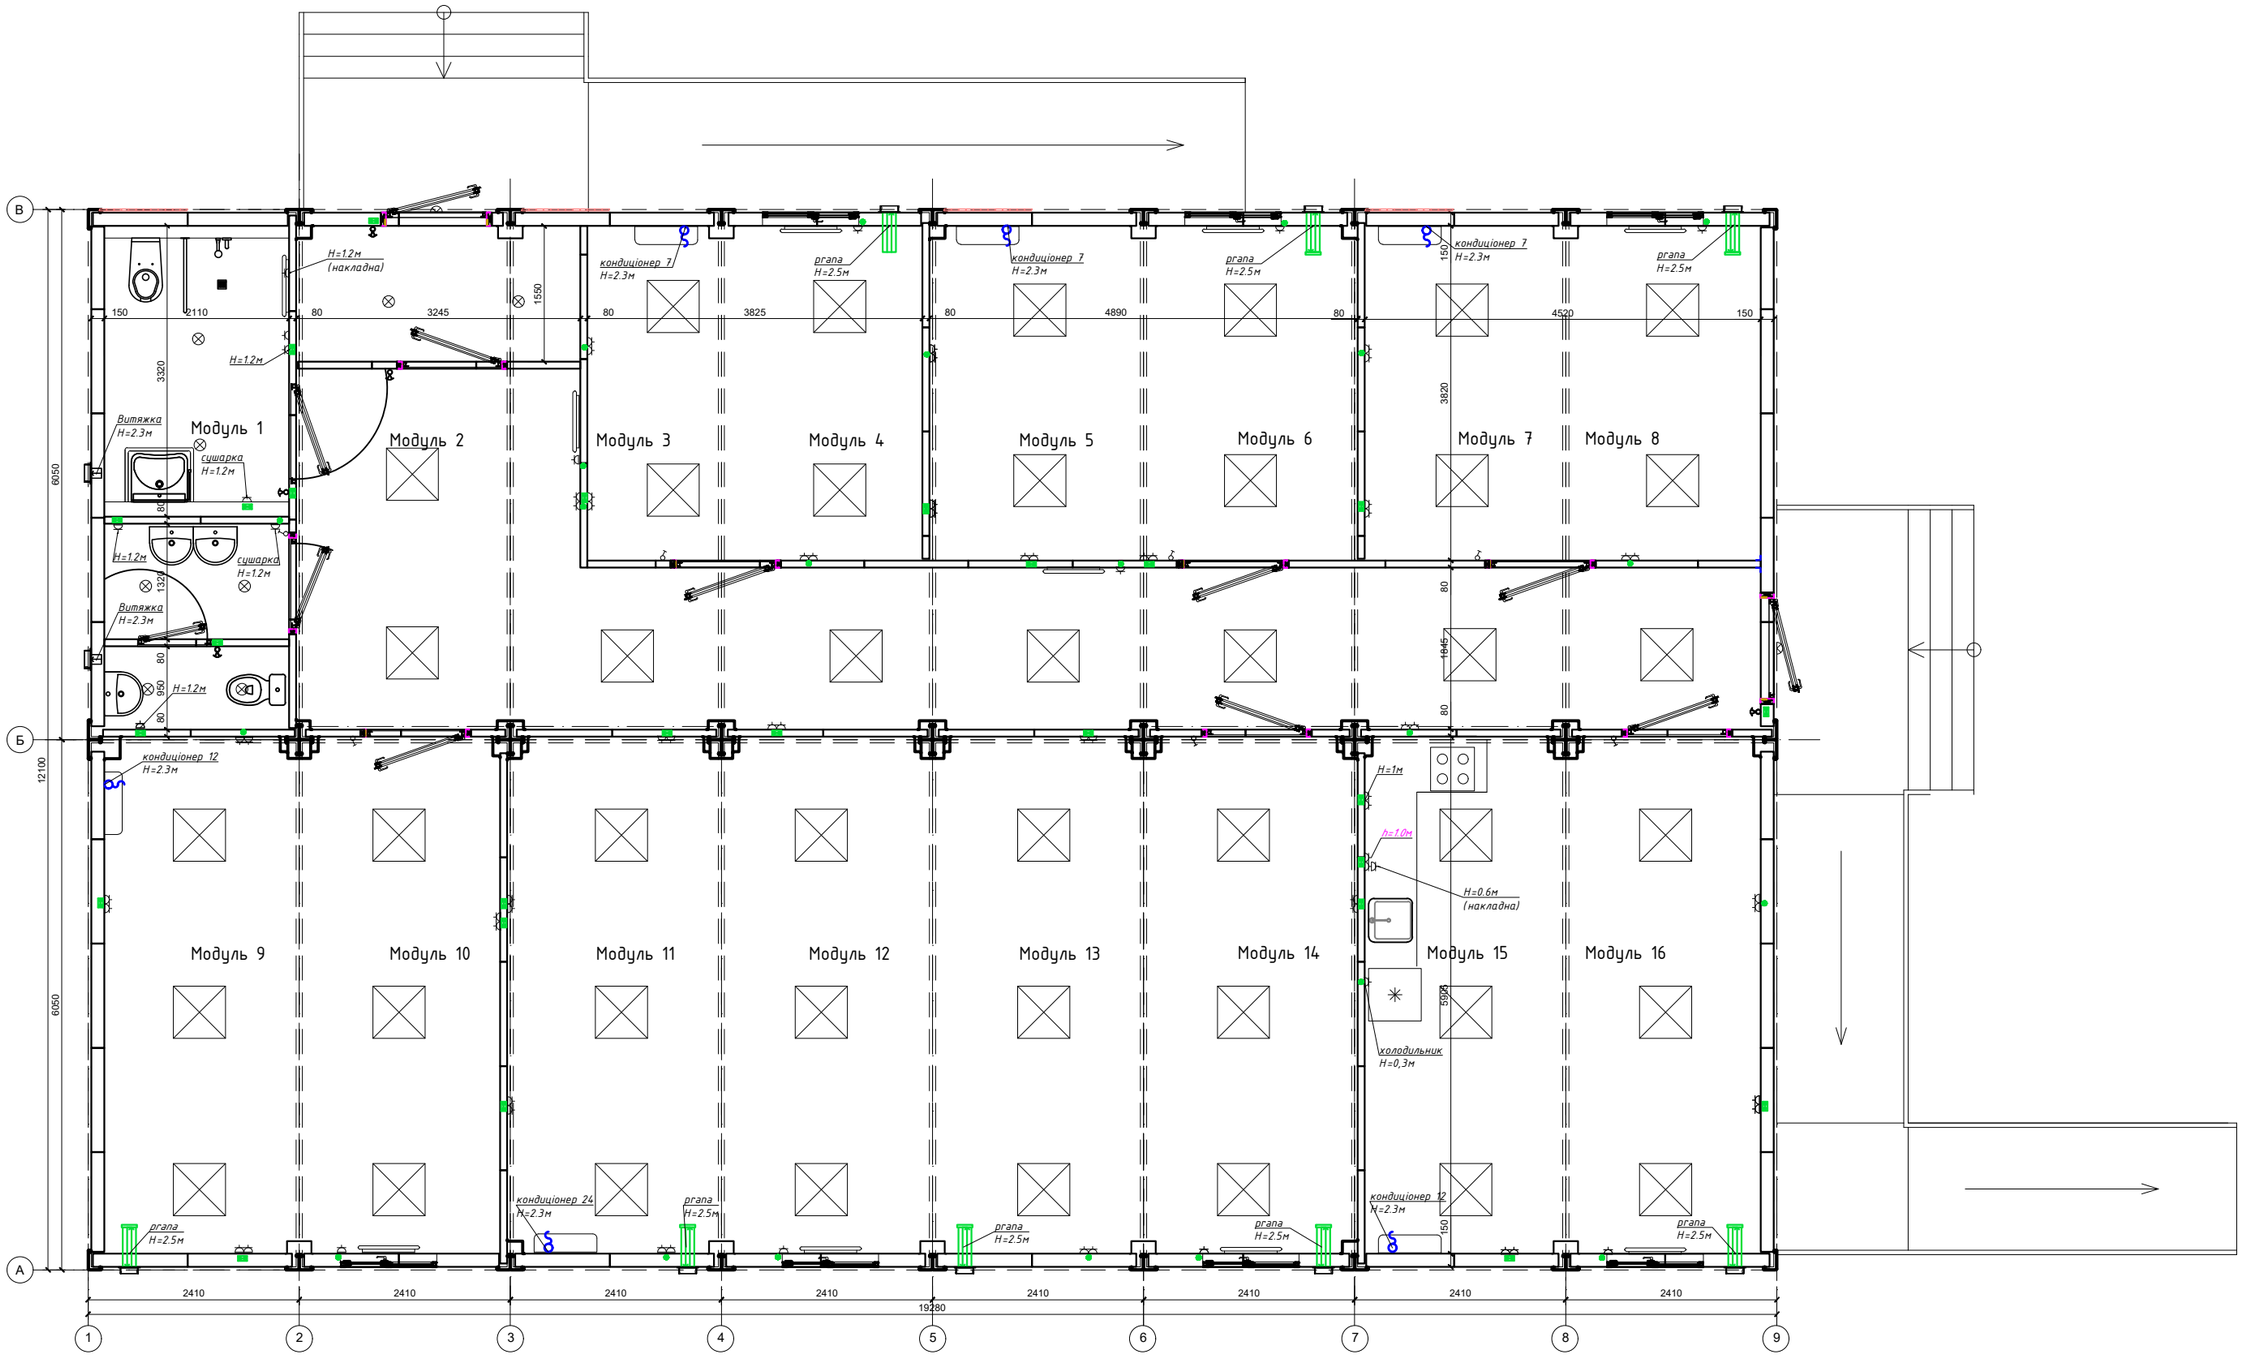


						1186-АБ	
						Модульний реабілітаційний центр 233.3 м² м. Житомир, Україна	
Змін.	Арк.	№докум	Підпис	Дата		Архітектурно-будівельні рішення	Стадія: Р; Аркуш: 3; Аркушів: 27
Н. Контр.						Планування будівлі	MODULEX
Перевірив							
Розробив		Нагаєв М.С.		15.07.2026			

Зам. Інв. №

Підпис та дата

Інв. № ориг.

Формат А3