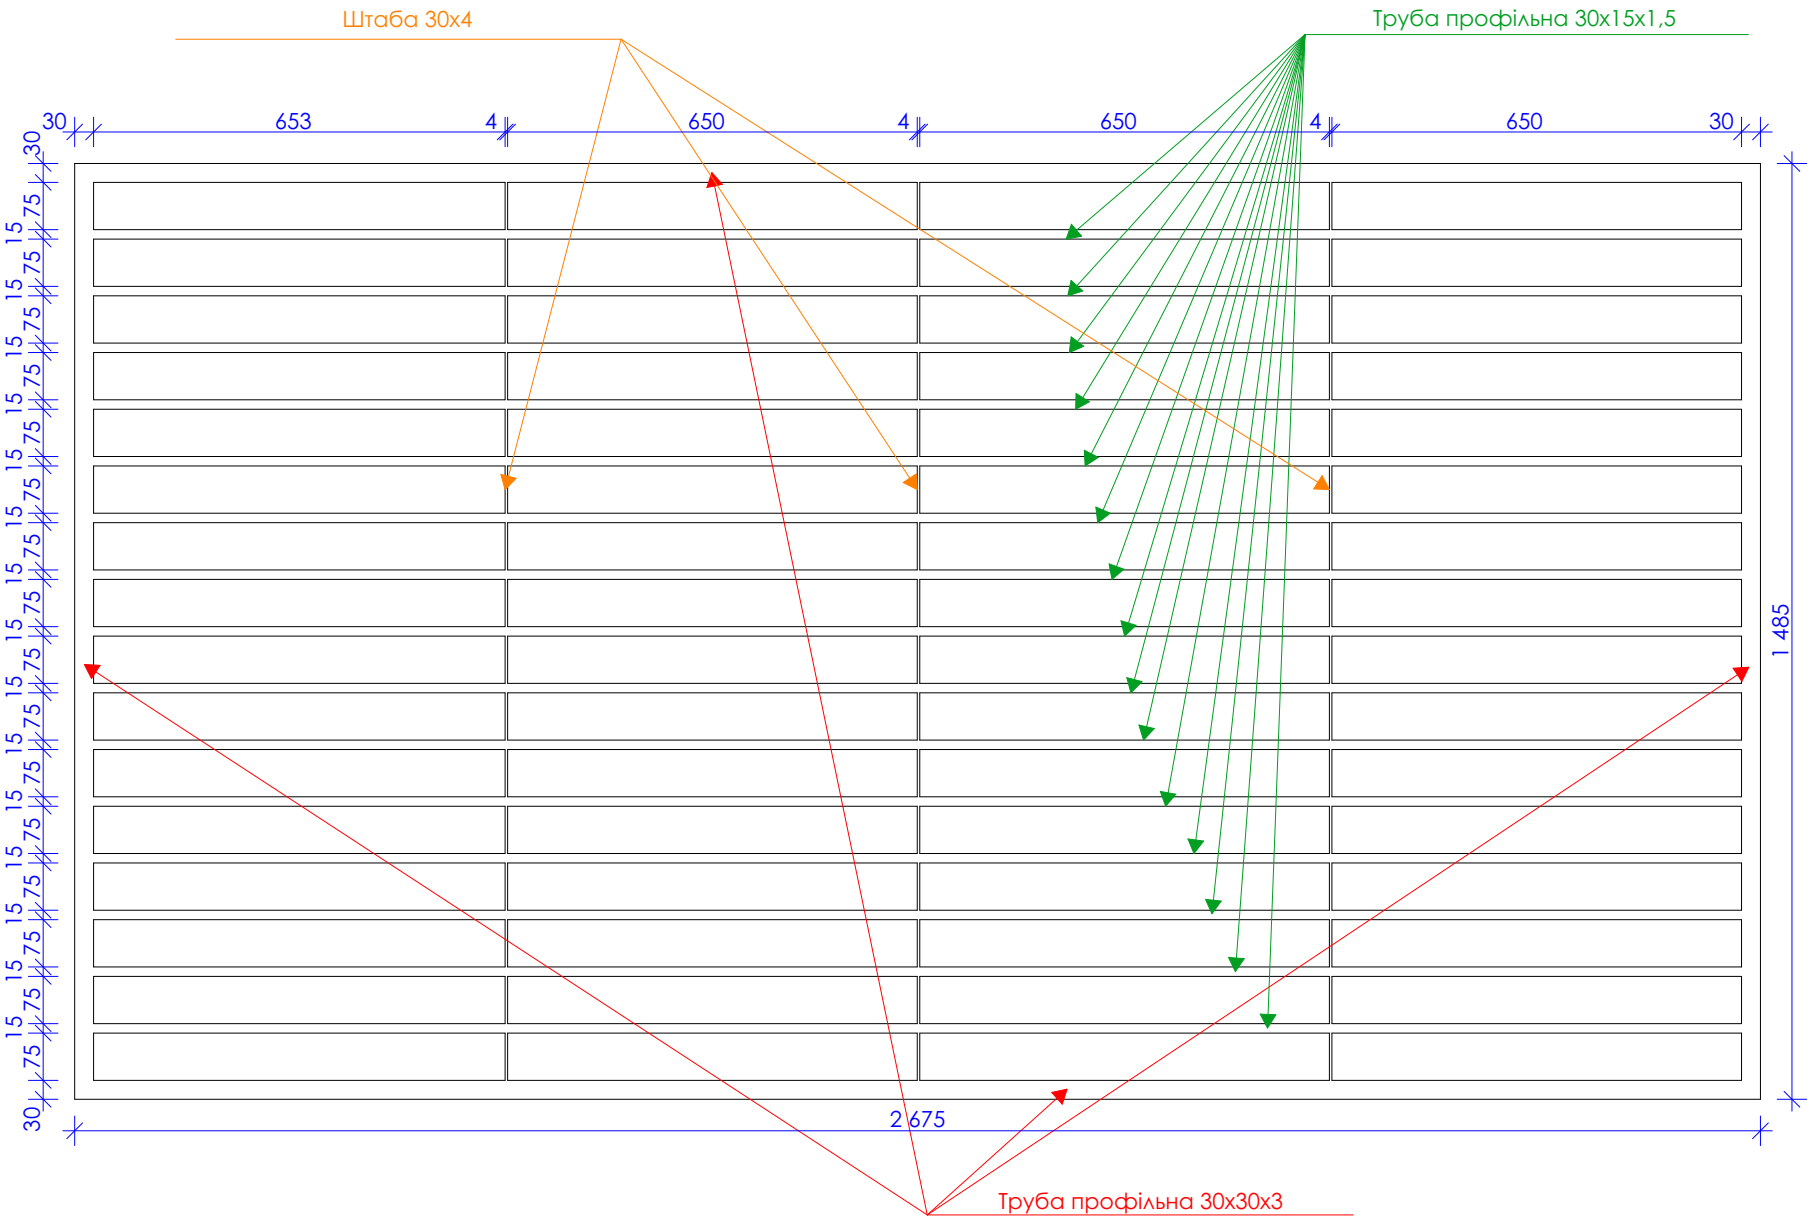

Штаба 30х4
Труба профільна 30х15х1,5
30
653
4
650
4
650
4
650
30
30
15
75
1 485
2 675
Труба профільна 30х30х3