Загальний план на відм. 0,000

ЗАЇЗД З ДОРОГИ

ВУЛ, ПРИЧАЛЬНЯ

Можливе місцерозташування септику

ІСНУЮЧА ПАРКОВКА

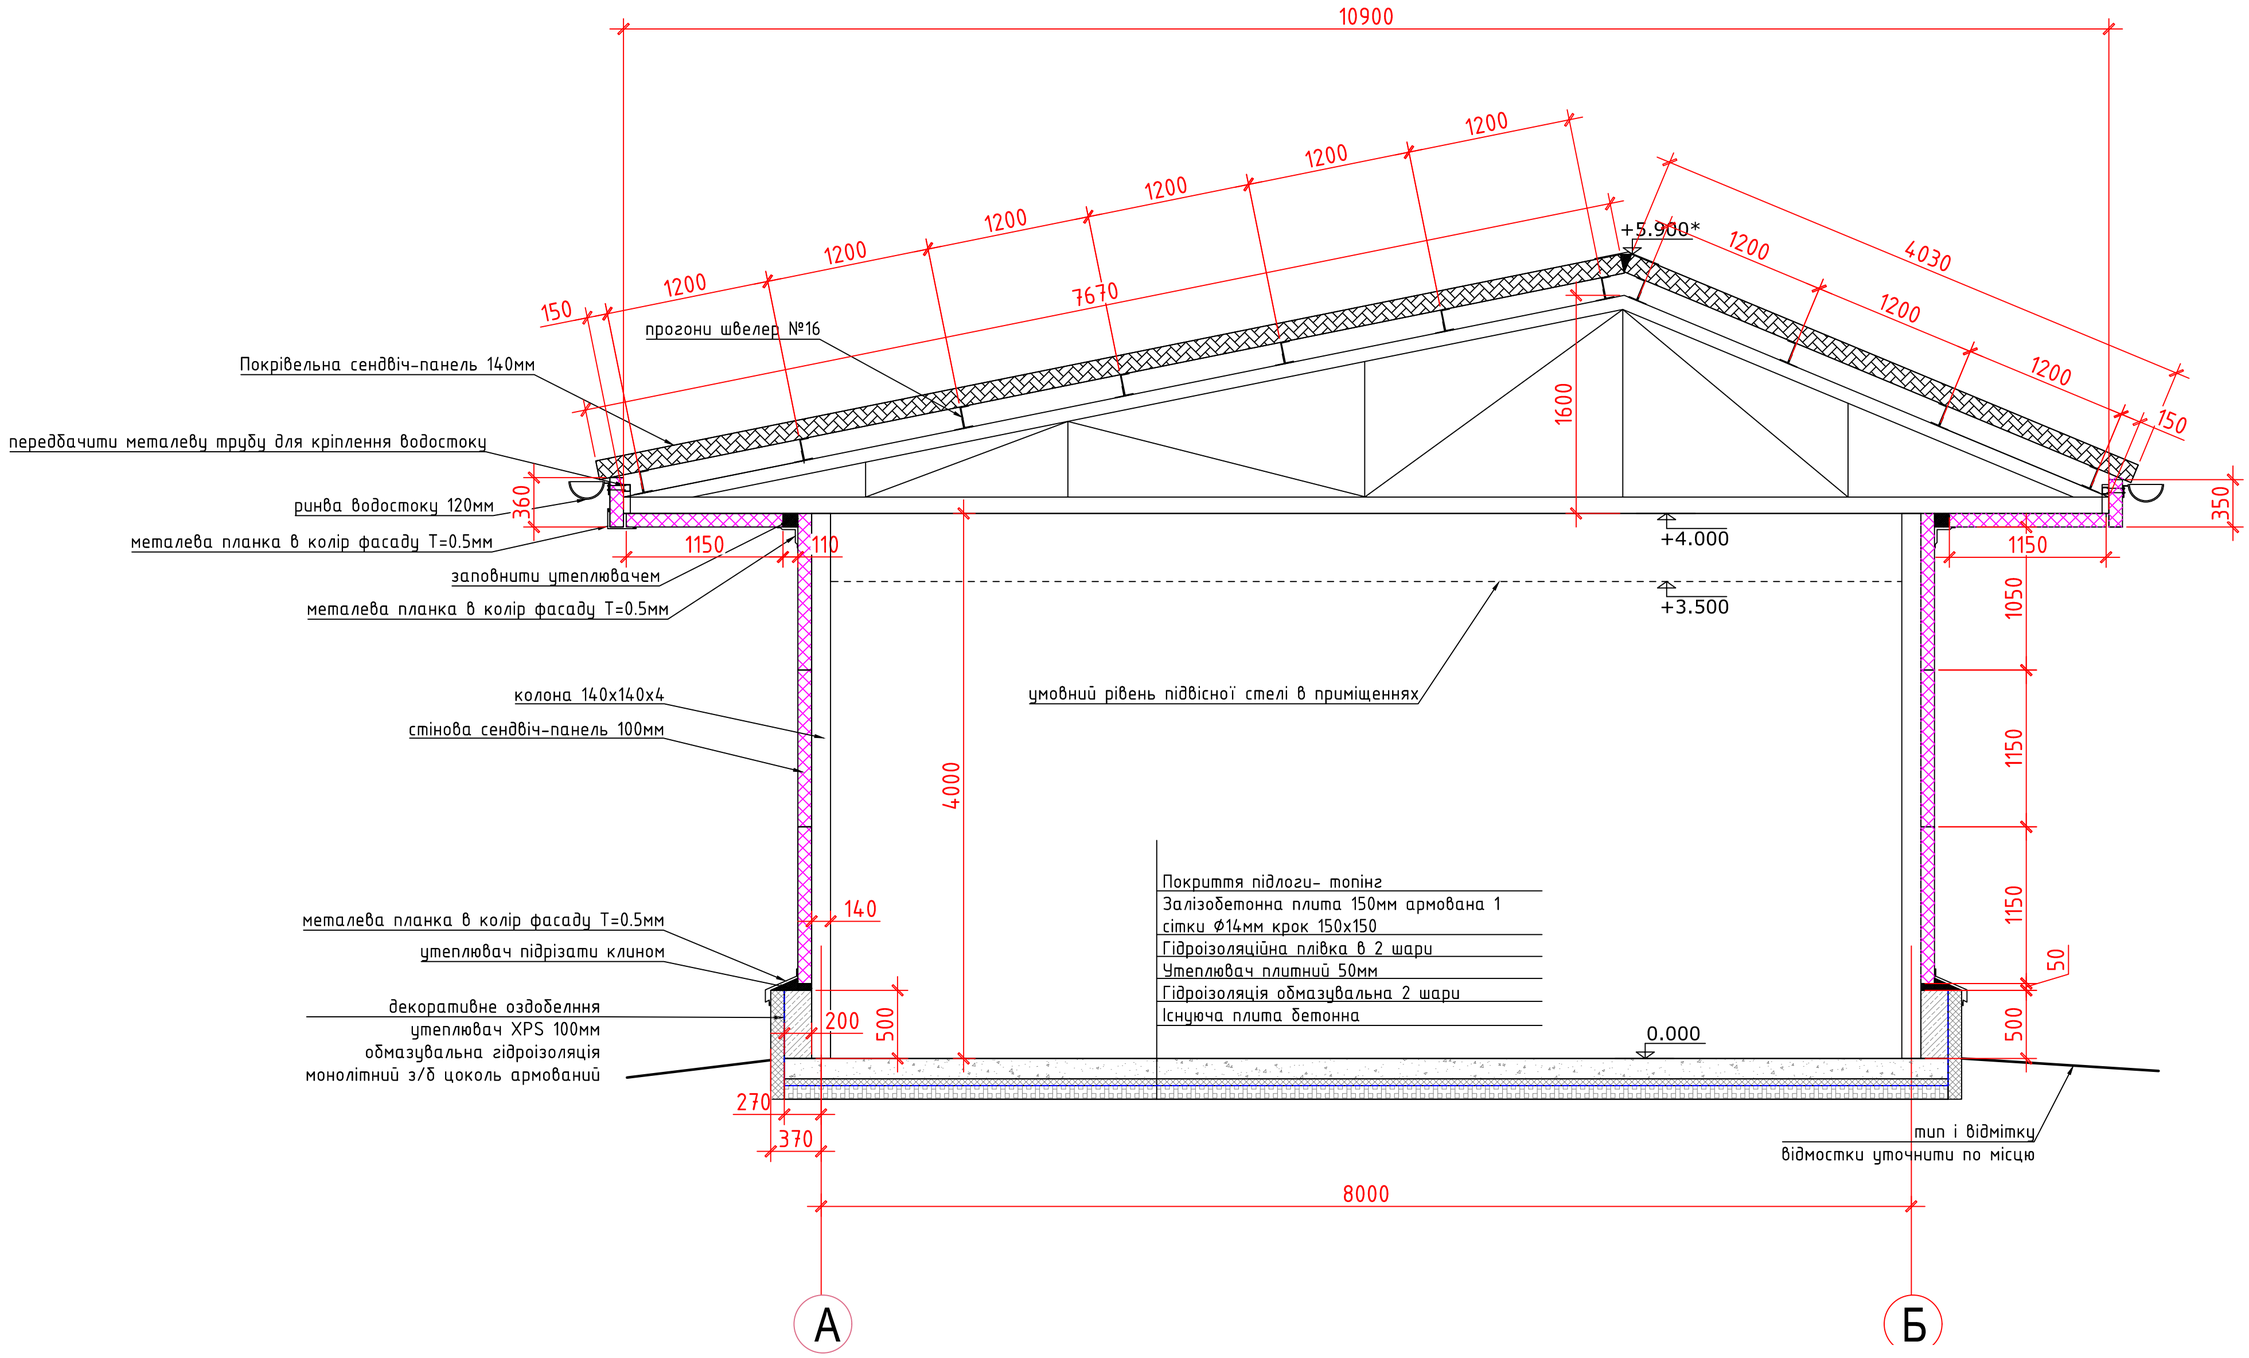
ПРОЇЗД ДО СТО

Погоджено

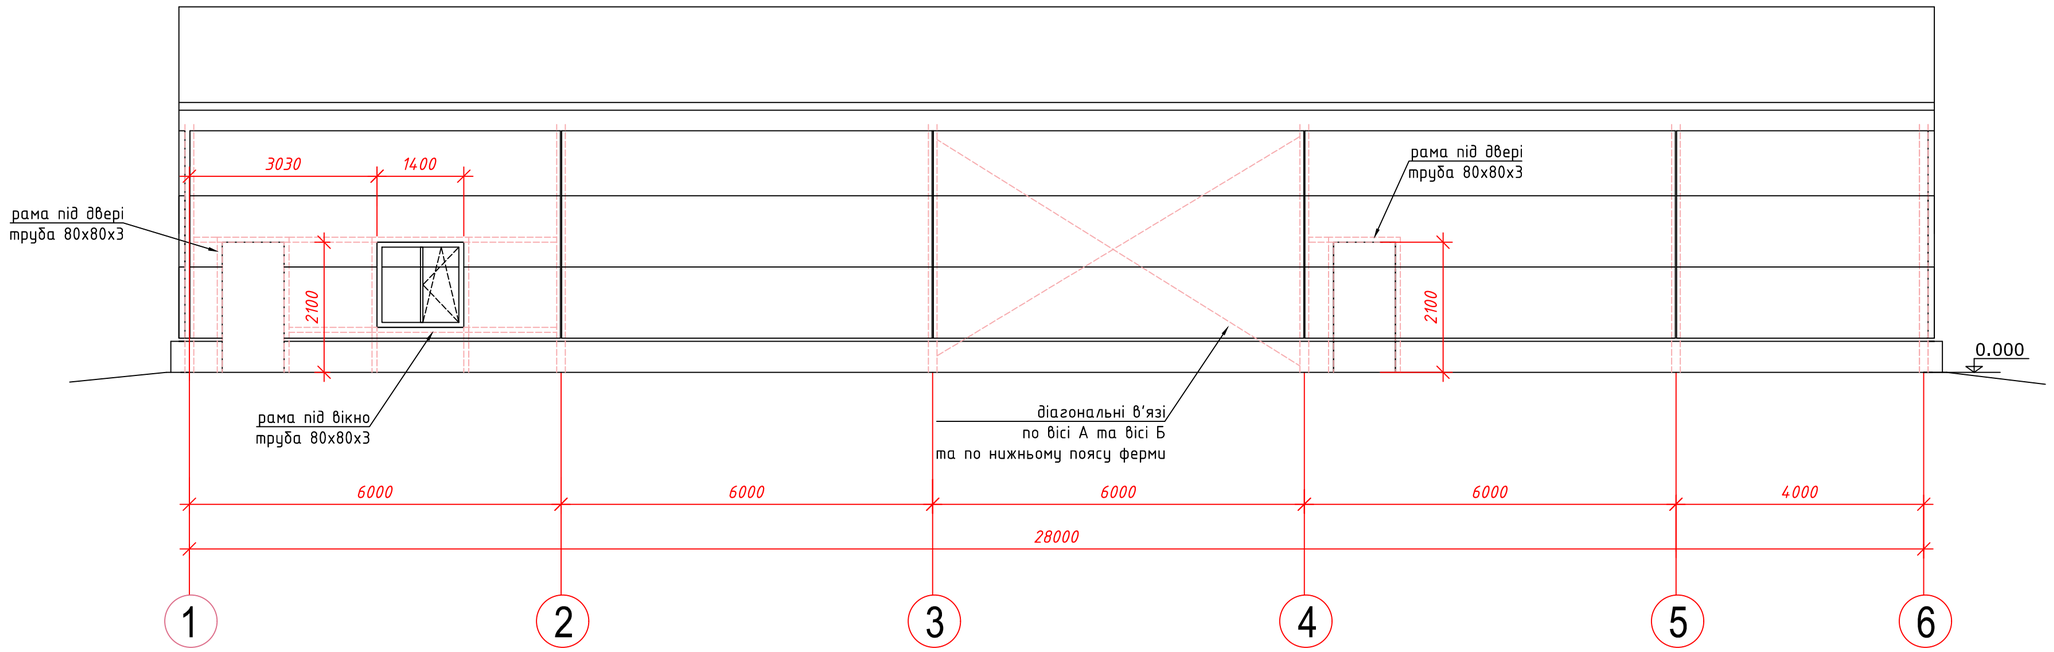
роздягальня
морозильна камера
холодильна камера
хліб
гриль
заготовка
вітрини з товарами
ваги
зона прийомки
стелажі
адмін
стіл
заготовка
мийка посуду
м'ясний цех
стіл
підготовка до видачі з Смоукера
основний вхід
каса. точка замовлення
вітрини з товарами
вітрини з товарами
точка видачі для доставки

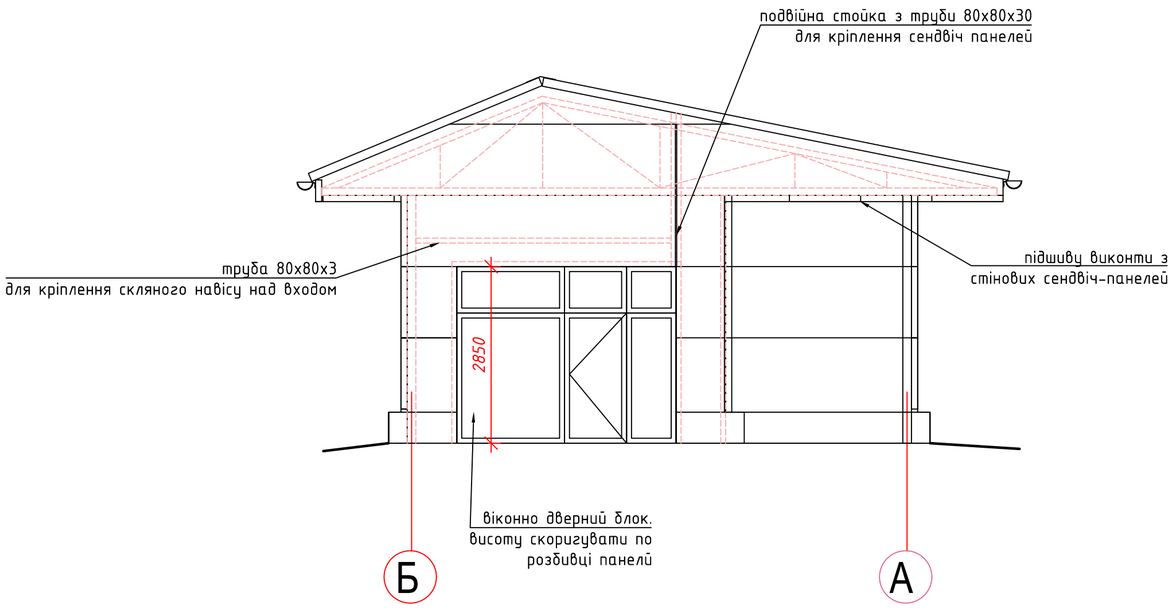
2000 2000 2000 10000
2500 1300 3840 3000
2000 2000 9850
2000 1350 1310 4350
1200 700 1200 2740 4150
2700 514.0
6000 6000 6000 6000 4000
28000

Б
А
1 2 3 4 5 6


10900
1200
1200
1200
1200
1200
1200
1200
7670
150
+5.900*
4030
1200
1200
1200
150
Покрівельна сендвіч-панель 140мм
прогони швелер №16
передбачити металеву трубу для кріплення водостоку
ринва водостоку 120мм
металева планка в колір фасаду Т=0.5мм
заповнити утеплювачем
металева планка в колір фасаду Т=0.5мм
360
1150
110
1600
350
+4.000
+3.500
1150
1050
1150
1150
50
500
умовний рівень підвісної стелі в приміщеннях
колона 140х140х4
стінова сендвіч-панель 100мм
4000
Покриття підлоги- топінг
Залізобетонна плита 150мм армована 1 сітки Ф14мм крок 150х150
Гідроізоляційна плівка в 2 шари
Утеплювач плитний 50мм
Гідроізоляція обмазувальна 2 шари
Існуюча плита бетонна
0.000
140
200
500
металева планка в колір фасаду Т=0.5мм
утеплювач підрізати клином
декоративне оздоблення
утеплювач XPS 100мм
обмазувальна гідроізоляція
монолітний з/б цоколь армований
270
370
тип і відмітку
відмостки уточнити по місцю
8000
А
Б

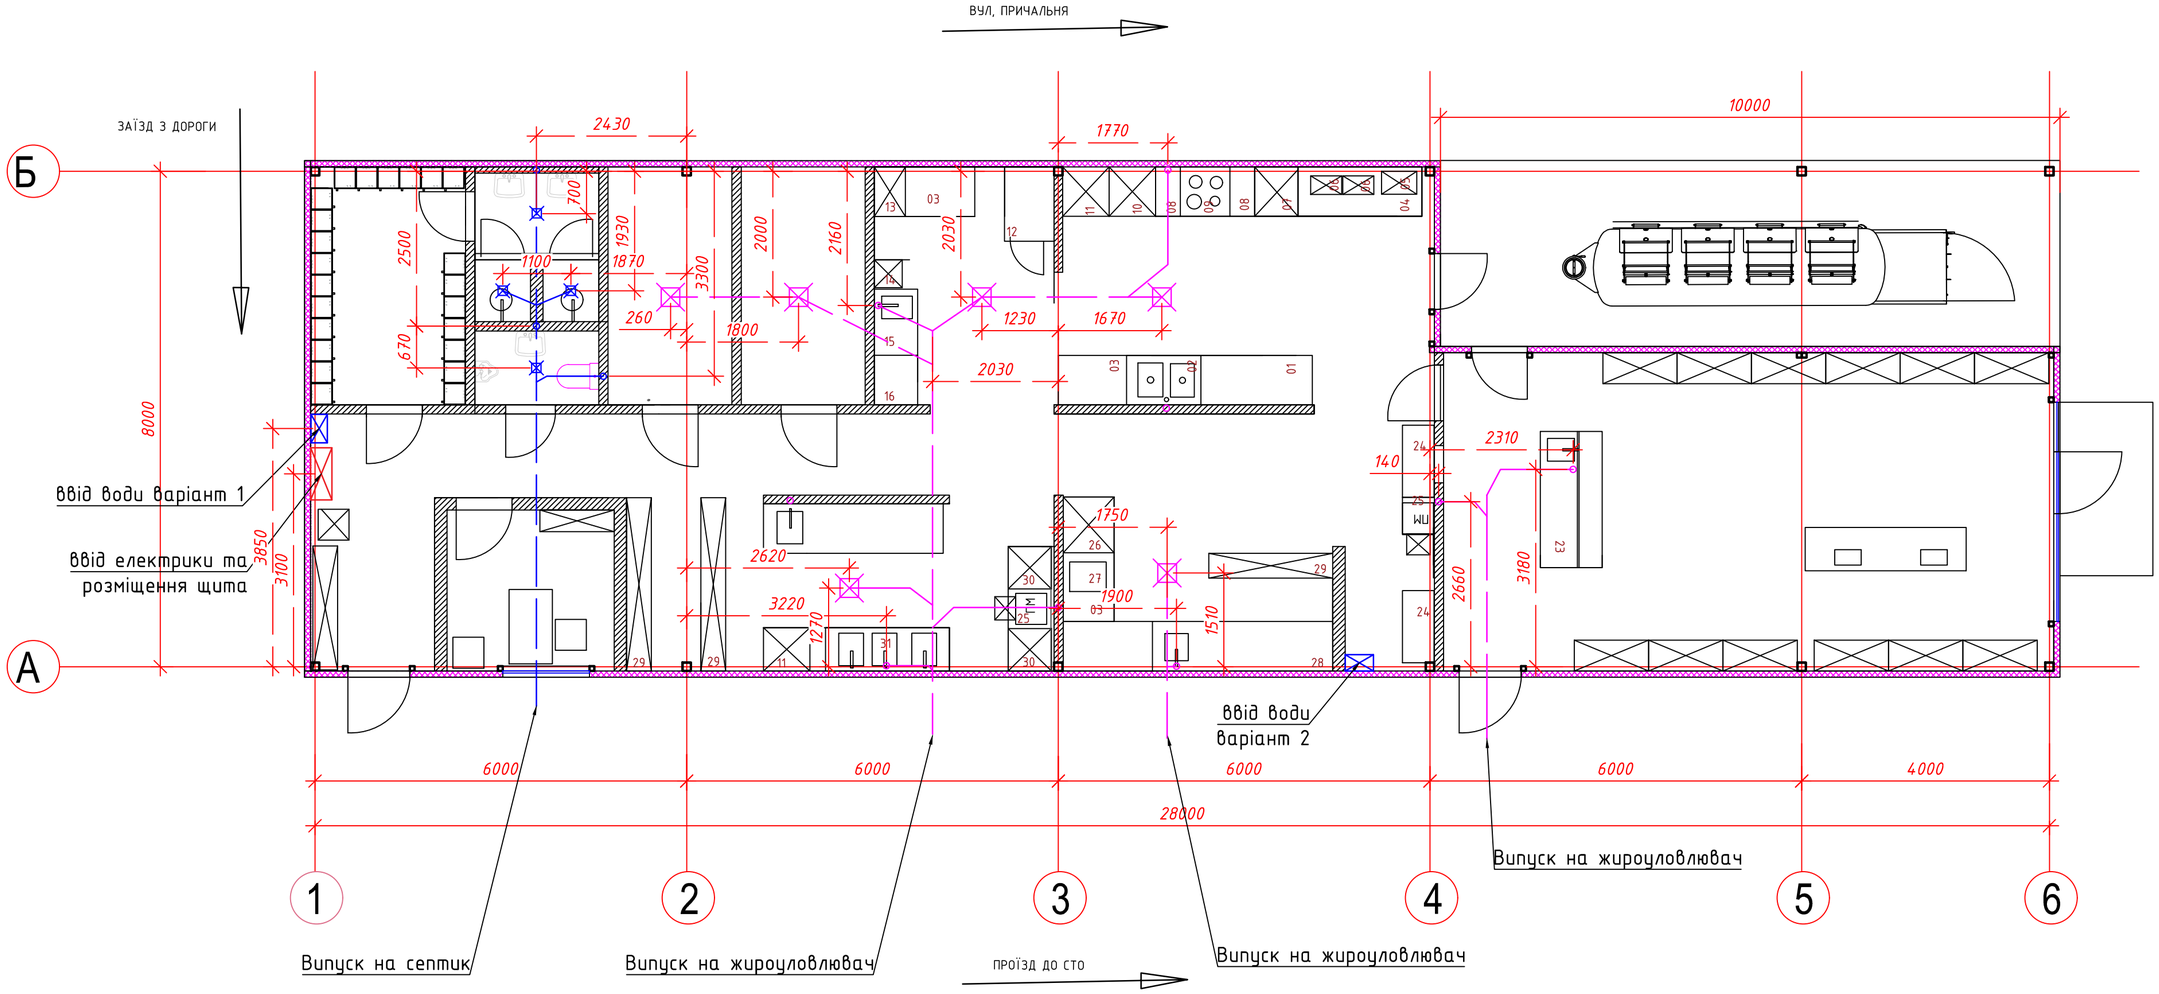
Погоджено


3030
1400
2100
рама під двері
труба 80х80х3
рама під вікно
труба 80х80х3
рама під двері
труба 80х80х3
2100
0.000
діагональні в'язі
по вісі А та вісі Б
та по нижньому поясу ферми
6000
6000
6000
6000
4000
28000
1
2
3
4
5
6


подвійна стойка з труби 80х80х30
для кріплення сендвіч панелей
труба 80х80х3
для кріплення скляного навісу над входом
підшивь виконти з
стінових сендвіч-панелей
2850
віконно дверний блок.
висоту скоригувати по
розбивці панелей
Б
А

Інв

Схема розведення інженерних мереж під плитою підлоги



Примітки:

1. Трапи в підлозі використовувати з сухитм затвором
2. Трапи монтувати на 2см нижче рівня 0.000. Виконати ухил бетонної плити в бік трапів

- Випуск з підлоги Ф100мм. Кухня
- Трап точковий. Кухня
- Трап точковий. Побутовий
- Випуск з підлоги пубут.

1

План розміщення металевих конструкцій

