

1. Обмірний план 1:201. Демонтажний план 1:20

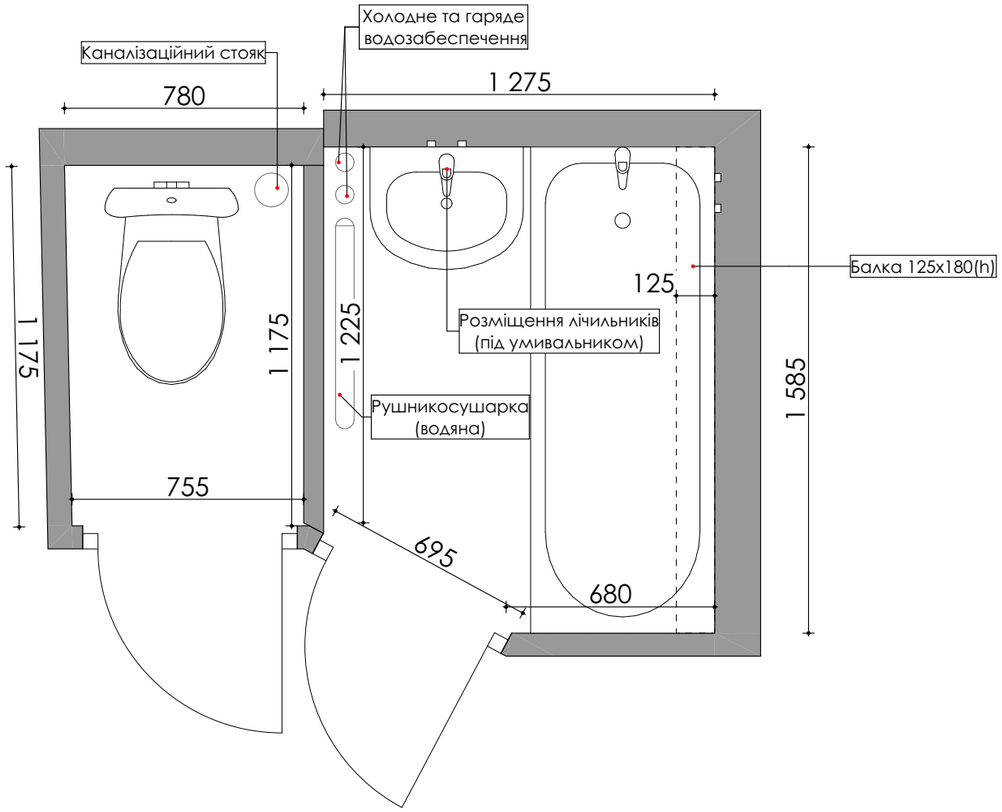

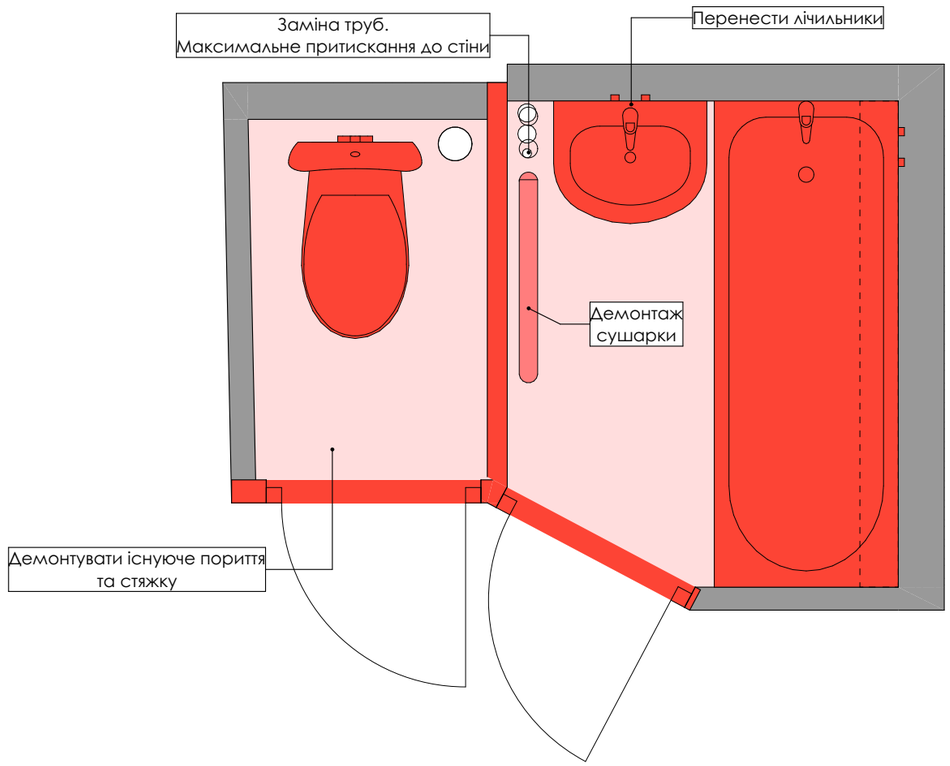


КИЇВ
ванна кімната

A3


Обмірний план + Демонтажний план

ДАТА	Аркуш #
15.02.2026	1.1


1. Монтажний план 1:20

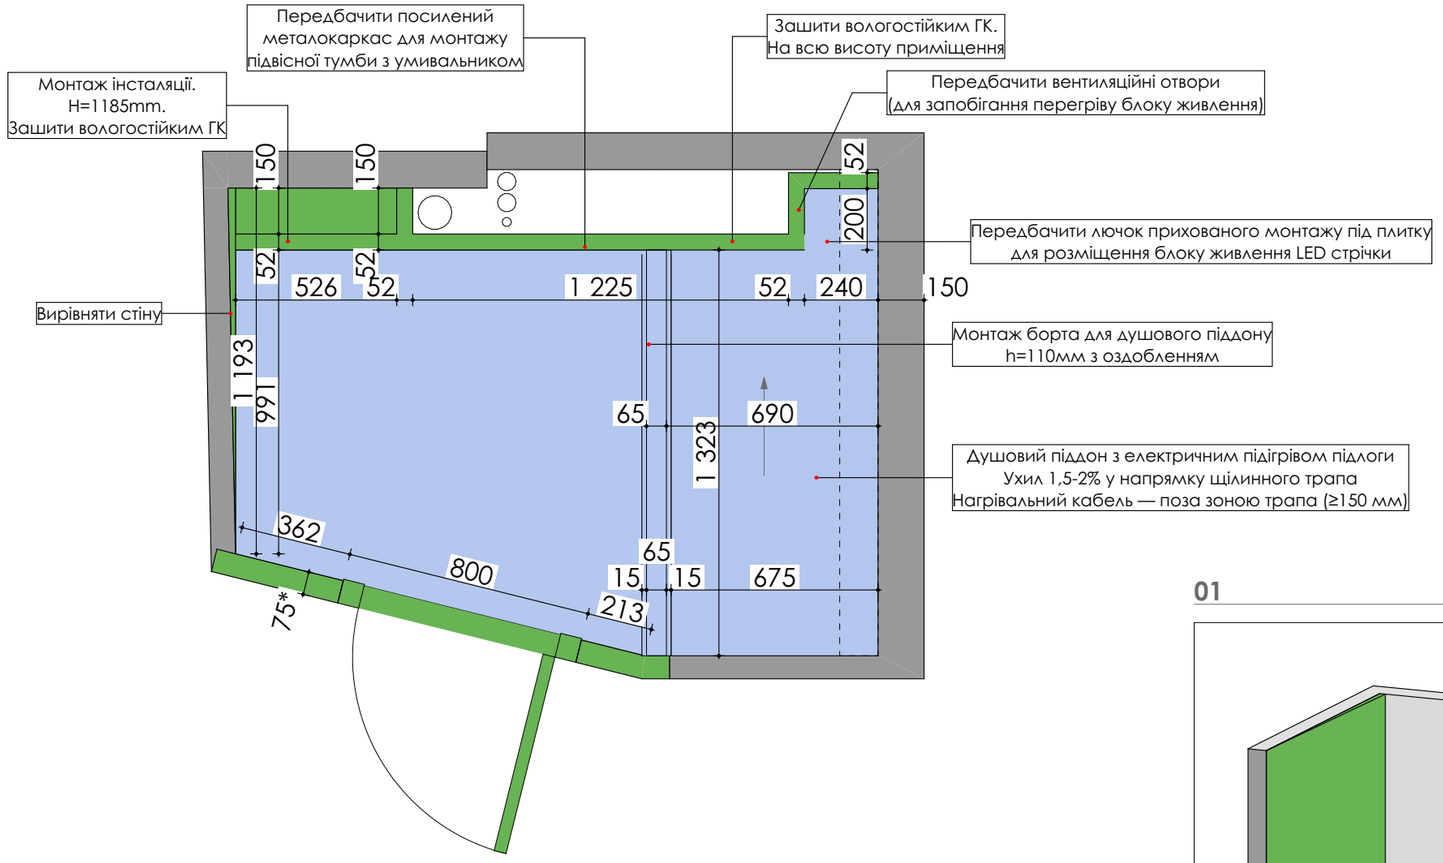


Лючок прих. монтажу 1:10

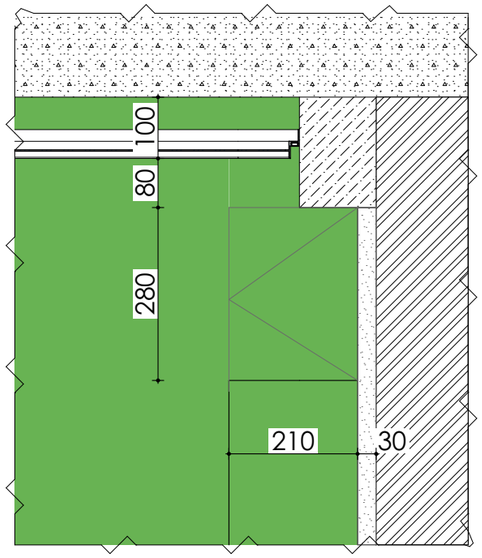

01 3D вид 1 1:30

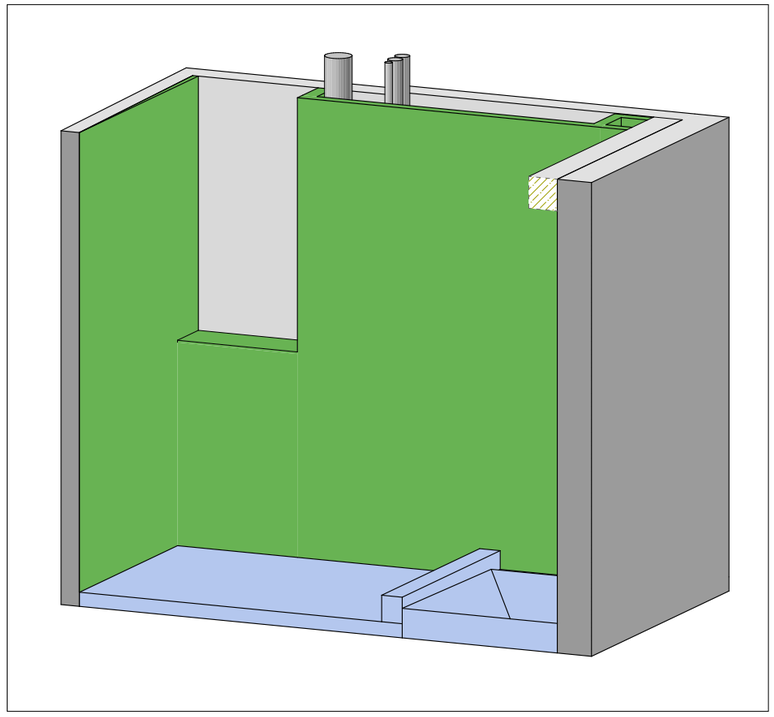

3D вид 2 1:30

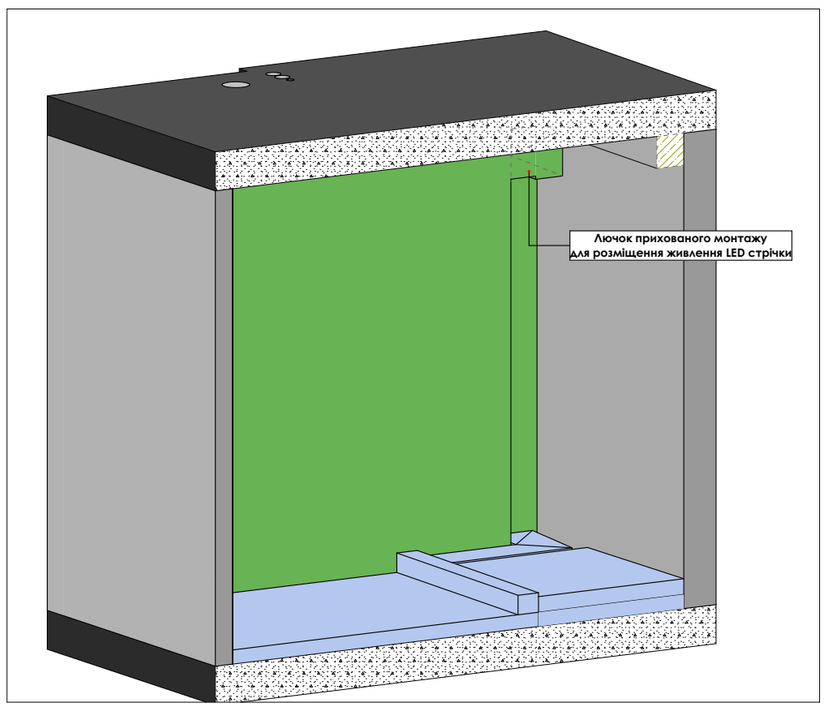

КИЇВ
ванна кімната

Умовні позначення

- монтаж ВГК конструкцій
- монтаж підлоги, піддону та борта

ПРИМІТКИ:


1. Всі вистоти дані від рівня чистої підлоги 0,000.
2. Для зашивки стін використовувати вологостійкий гіпсокартон.
3. В зоні монтажу умивальника передбачити посилений металокаркас для подальшого монтажу підвісної тумби з умивальником.
4. Проектом передбачено електричну теплу підлогу в основнвй зоні та зоні піддону.
5. Для доступу до лічильників передбачити лючок прихованого монтажу під плитку.
6. Для доступу до контроллера LED стрічки передбачити лючрк прихованого монтажу під плитку.

А3

План монтажу

ДАТА	Аркуш #
15.02.2026	1.2

1. Планувальне рішення 1:20

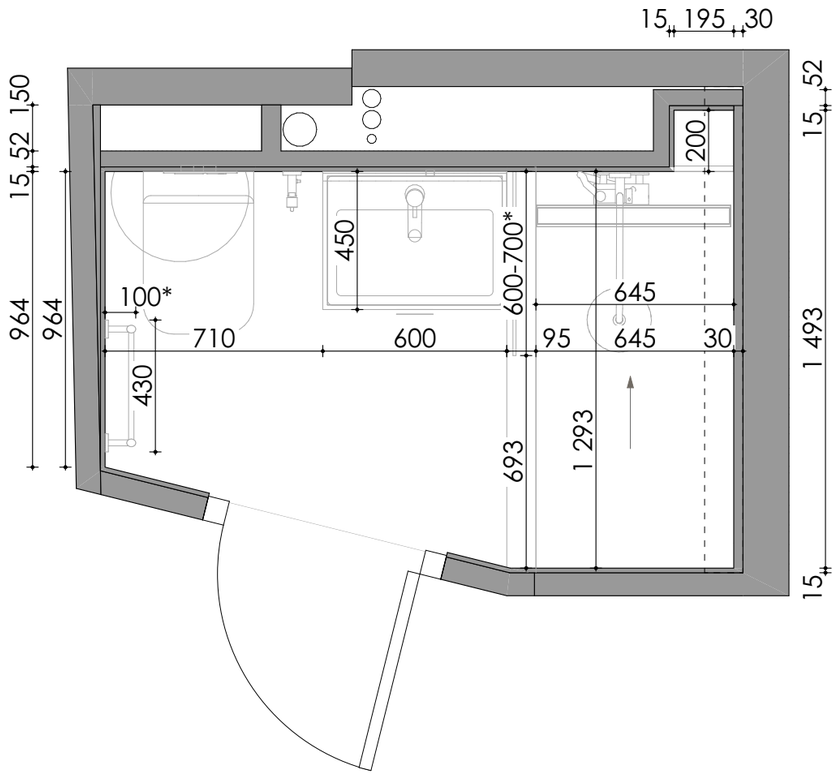


КИЇВ
ванна кімната

А3


Планувальне рішення

ДАТА	Аркуш #
15.02.2026	1.3

1. План сантехнічного обладнання 1:20

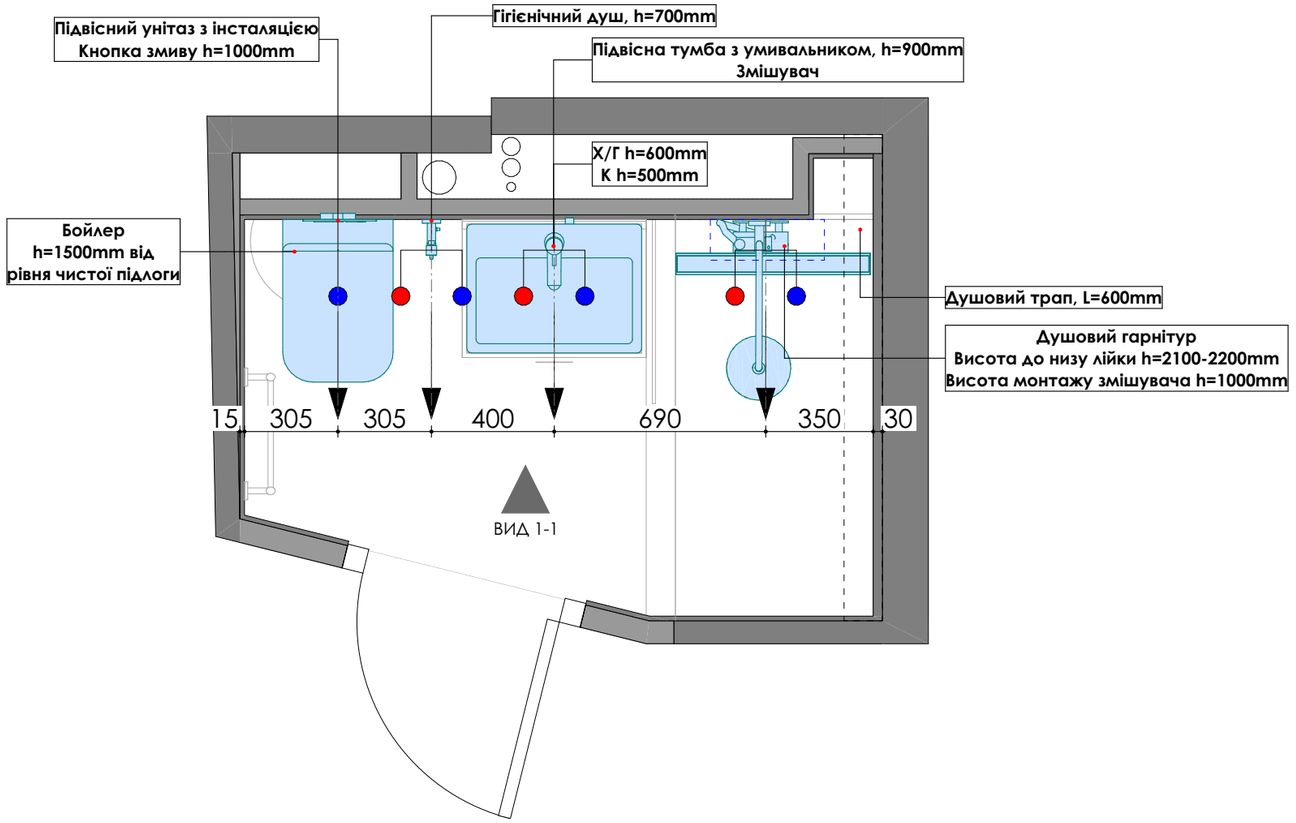

Вид 1 1:25

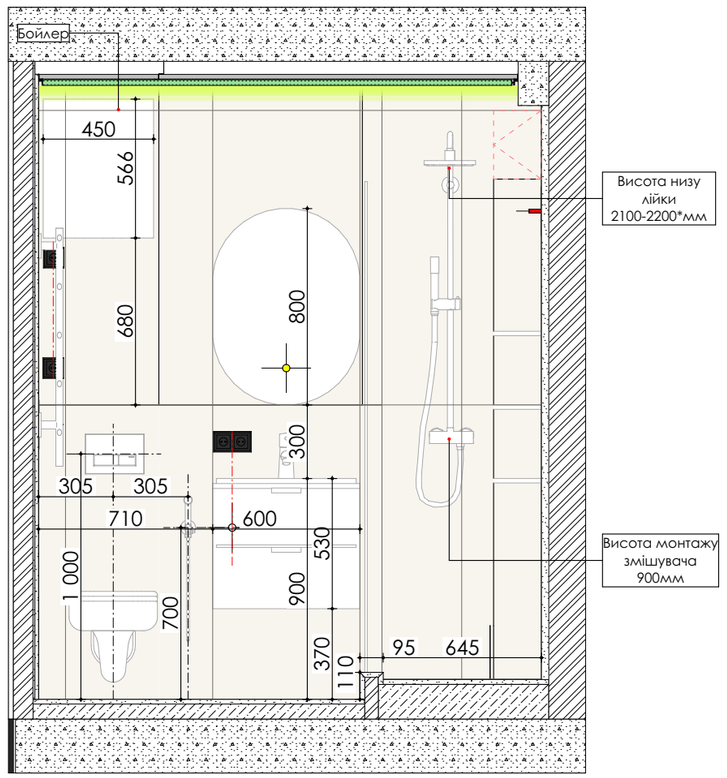

КИЇВ
ванна кімната


ПРМІТКИ:
1. Всі вистоти дано від рівня чистої підлоги 0.000.
2. Глибина монтажу душового трапу 70мм. За умови заміни позіції, дивиися монтажну зону в технічній документації.
3. Ухил душового піддону 2%.
4. Місце розміщеня лічильників уточнити по факту.
5. Розміри дано з урахуванням оздоблювальних матеріалів.

А3

План розміщення сантехнічного обладнання

ДАТА	Аркуш #
15.02.2026	1.5

План підлоги 1:20

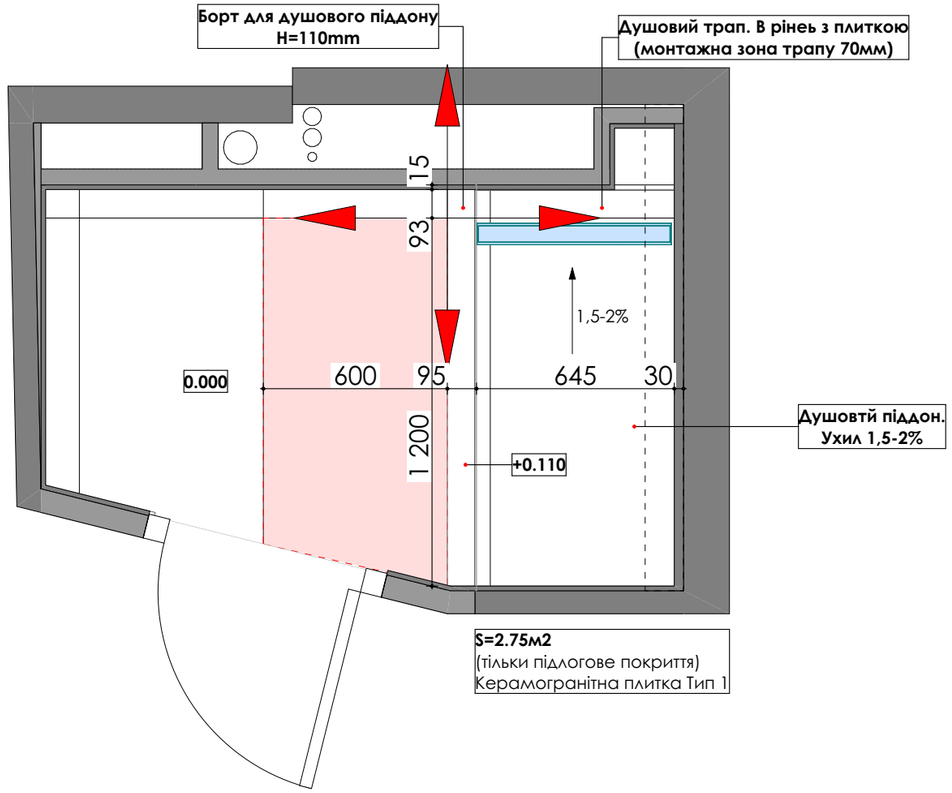

ПЕРЕЛІК РОБІТ:

- Плита перекриття / існуюча основа

- Обмазочна гідроізоляція по плиті з заходом на стіни не менше 200 мм

- Демпферна стрічка по периметру приміщення 5–10 мм

- Теплоізоляція XPS 20–30 мм*

- Цементно-піщана вирівнювальна стяжка 40–60 мм з монтажем
каналізації та встановленням душового трапа

- Суцільна обмазочна гідроізоляція по стяжці з герметизацією
примикання до трапа (манжета)

- Формування ухилу до трапа цементним розчином (мін. 1,5–2%)

- Додаткова гідроізоляція душової зони з гідроізоляційною стрічкою в кутах та примиканнях

- Електрична тепла підлога (за проєктом, не ближче 100–150 мм до трапа)


- Шар плиткового клею

- Керамогранітна плитка / керамічна плитка

- Заповнення швів вологостійкою затиркою

ПРИМІТКИ:
* у зоні піддонуподвійна гідроізоляція манжету стрічки в кутах

1. План теплої підлоги 1:20

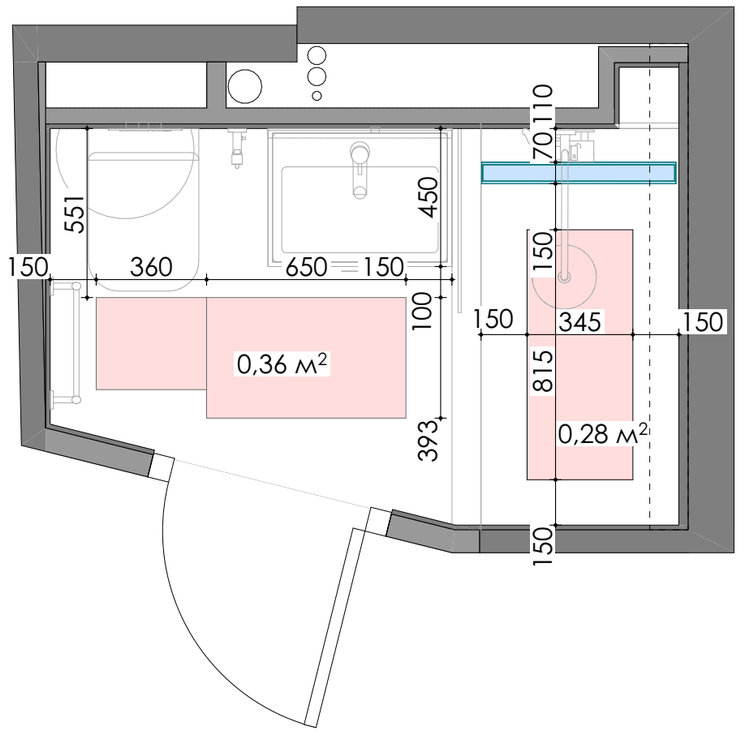

- У душовій зоні з плитковим піддоном електричну теплу підлогу укладати лише у центральній зоні користування.
- Передбачити відступ від душового трапа не менше 100–150 мм.
- Відступ від стін душової – не менше 100мм.
- Нагрівальні елементи не заводити у зони під стаціонарними конструкціями та у місця з підвищеною товщиною розчину.
- Датчик теплої підлоги ОБОВ'ЯЗКОВО у гофрі (щоб можна було замінити)


КИЇВ
ванна кімната

А3


План підлоги

ДАТА	Аркуш #
15.02.2026	1.4

1. План стелі 1:20

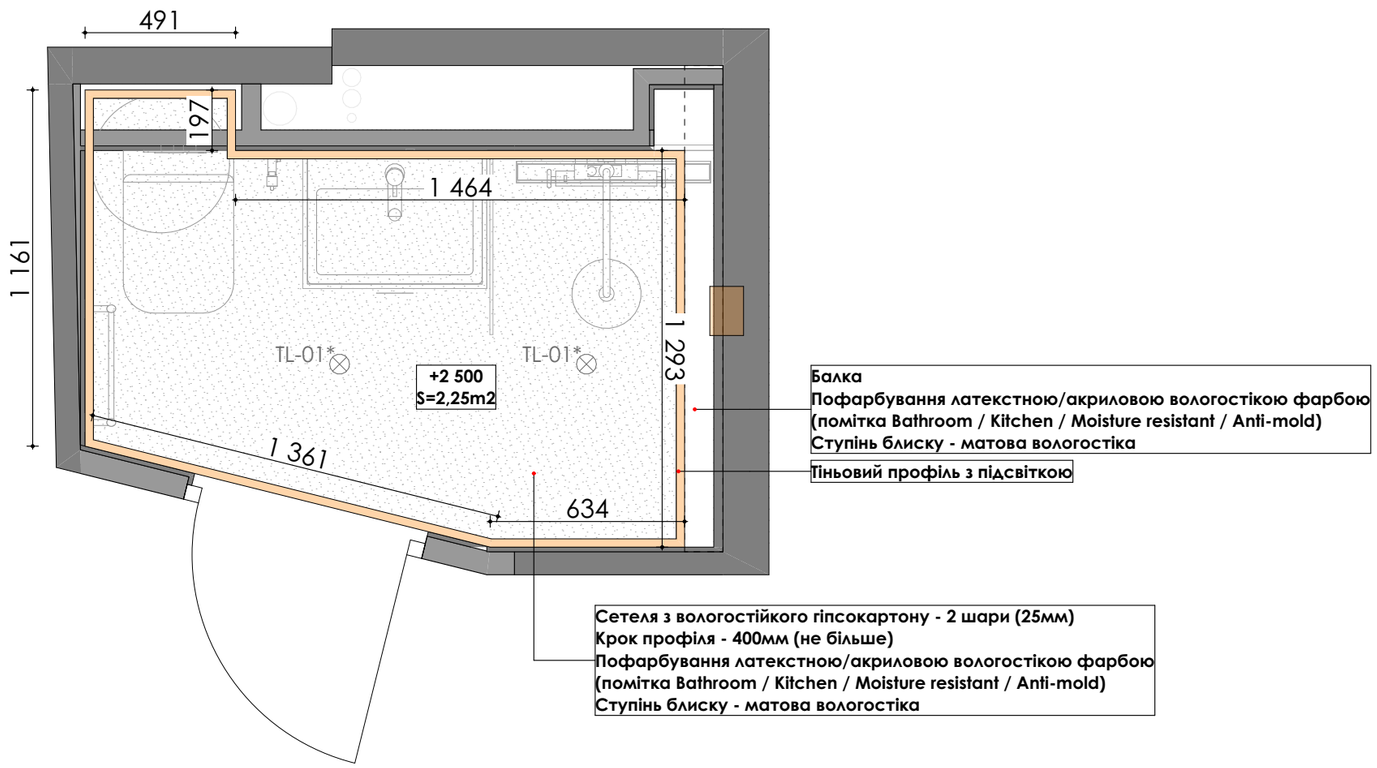

***Висота стелі дана від рівня чистої підлоги.**
***Висота опуску стелі може коригуватися в залежності від монтажної зони обраних світильників.**

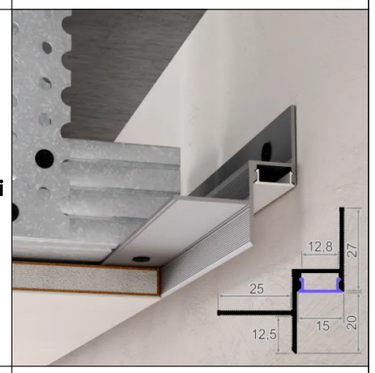СПЕЦИФІКАЦІЯ ТІНЬОВОГО ПРОФІЛЮ З ПІДСВІТКОЮ	
Plan view	
Вид в плані	
L, mm	6 643


КИЇВ
ванна кімната

А3


План стелі


ДАТА	Аркуш #
15.02.2026	1.6

1. План освітлення 1:20

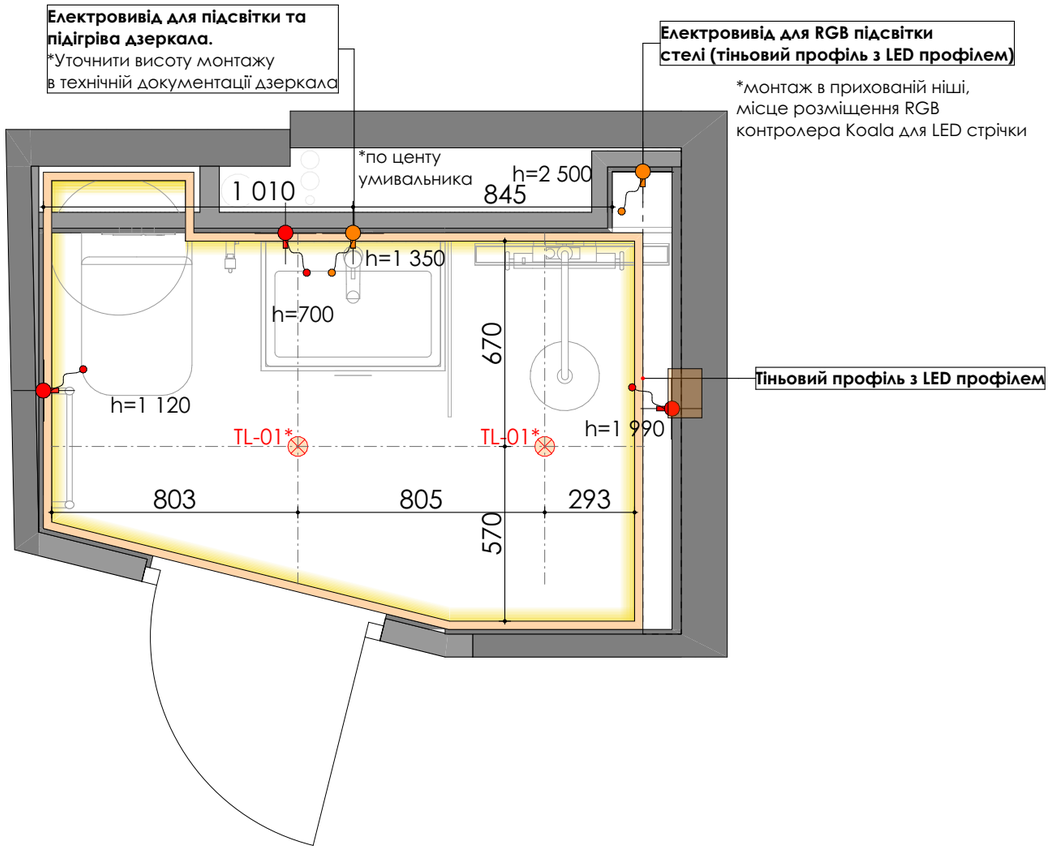

1. План вимикачів 1:20

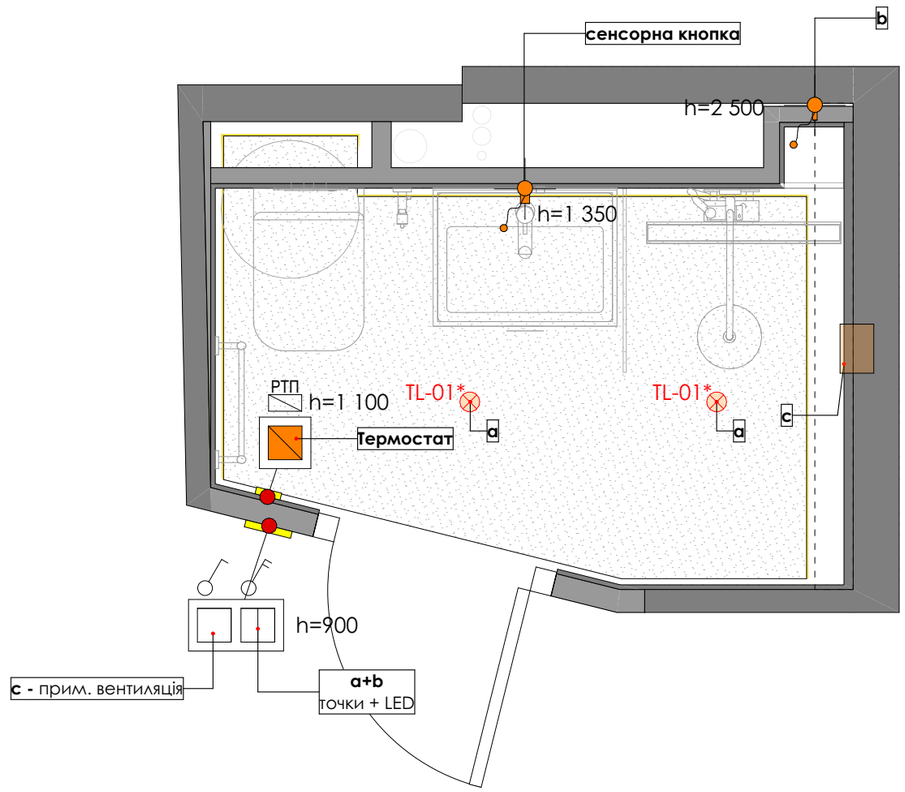

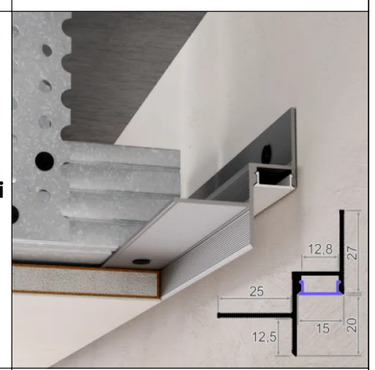СПЕЦИФІКАЦІЯ ТІНЬОВОГО ПРОФІЛЮ З ПІДСВІТКОЮ	
Plan view	
Вид в плані	
L, mm	6 643

Специфікація освітлення (стеля)			
ID	**Назва**	**Вид на палні**	**Кільк.**
T-01*	Вбудовані споти IP44	TL-01*	2

Витяжний вентилятор Вентс Солід 100




КИЇВ
ванна кімната

A3

План освітлення

ДАТА	Аркуш #
15.02.2026	1.7

1. План розеток 1:20

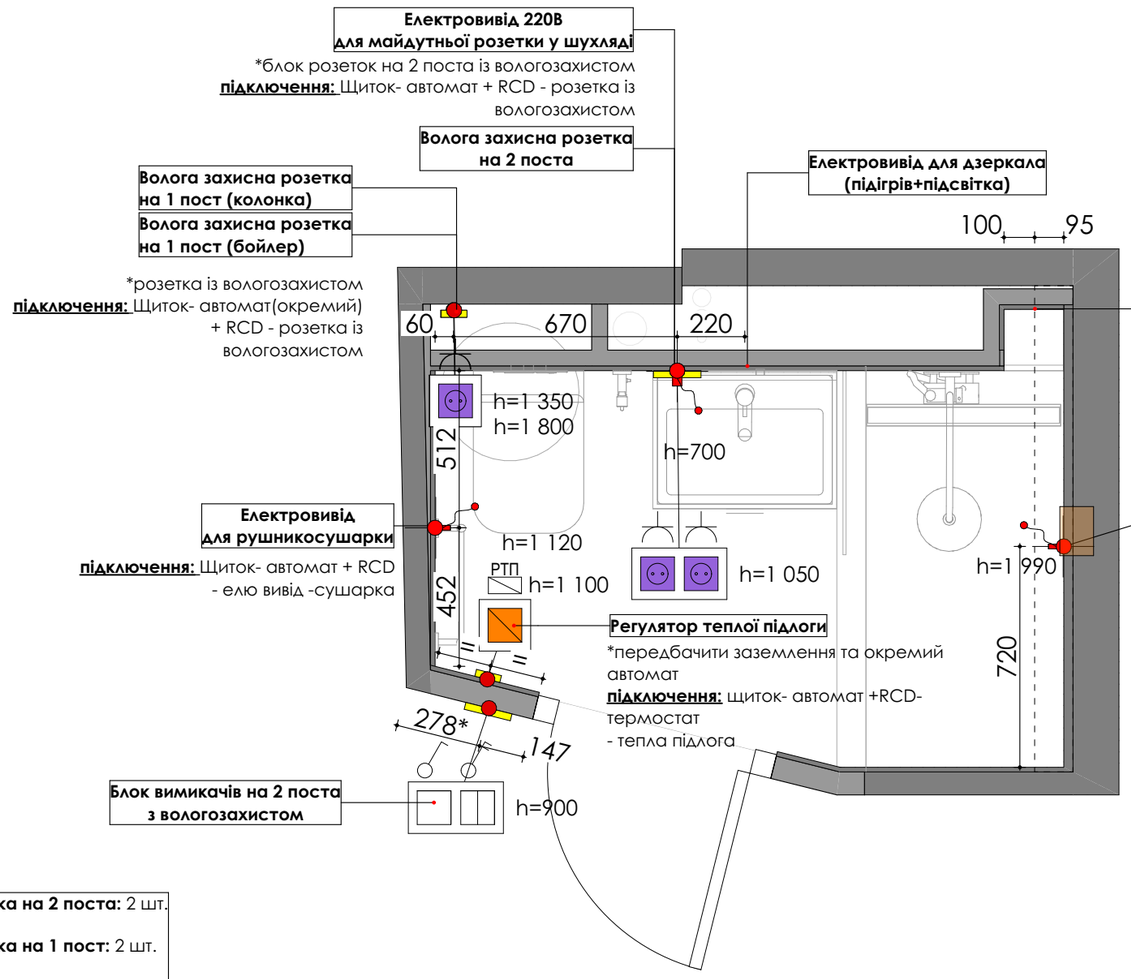

Рамка на 2 поста: 2 шт.

Рамка на 1 пост: 2 шт.

Вимикач 2к: 1 шт.

Вимикач 1к: 1шт.

Термостат: 1шт.

Розділення по автоматам:

1.Автомат: розетки
2.Автомат: термостат
3.Автомат: освітлення точки + примусова вентиляція + дзеркало + LED стрічка
4.Автомат: бойлер

Заземлення:

- Розетки + рушникосушка (якщо металеві корпуси)
- Тепла підлога + термостат
- Бойлер

Примітки:

Необхідно додатково уточнити у підрядної організації! Дані пункти є пропозицією!
**всі автомати мають бути із захистом захист від ураження струмом RCD*
**для додаткового захисту можна і розетки з таким захистом*
**вся електрофурнітура повинна мати ступінь захисту не менше IP44*


КИЇВ
ванна кімната

A3


План розеток

ДАТА	Аркуш #
15.02.2026	1.8

Вид 1 1:25

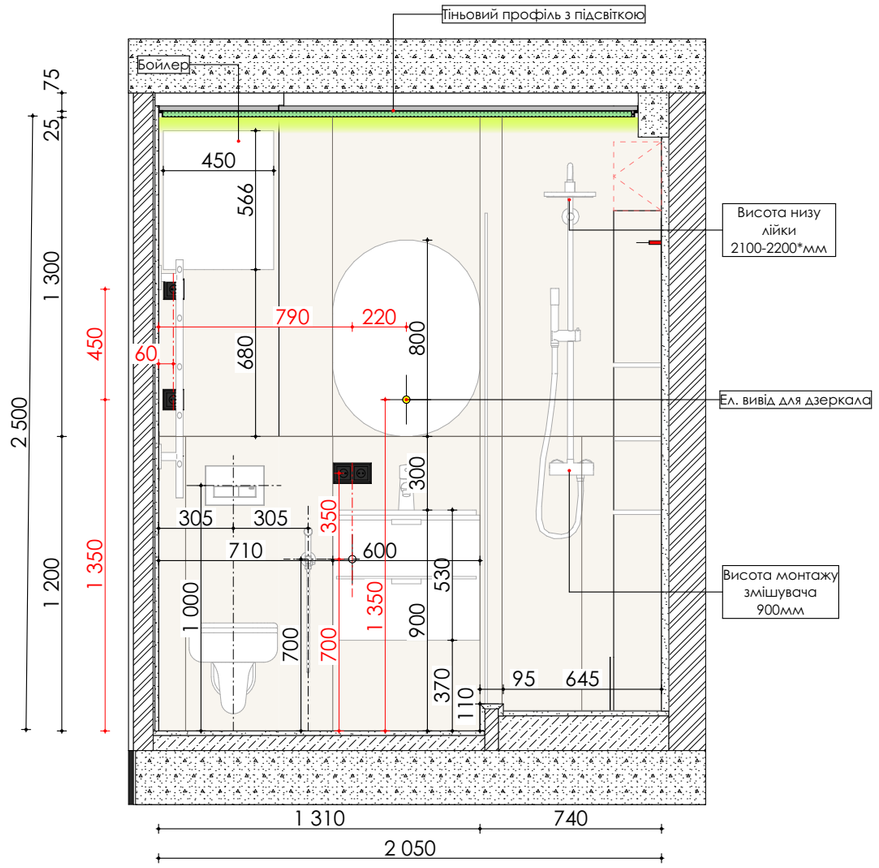

Гідроізоляція стін 1:25

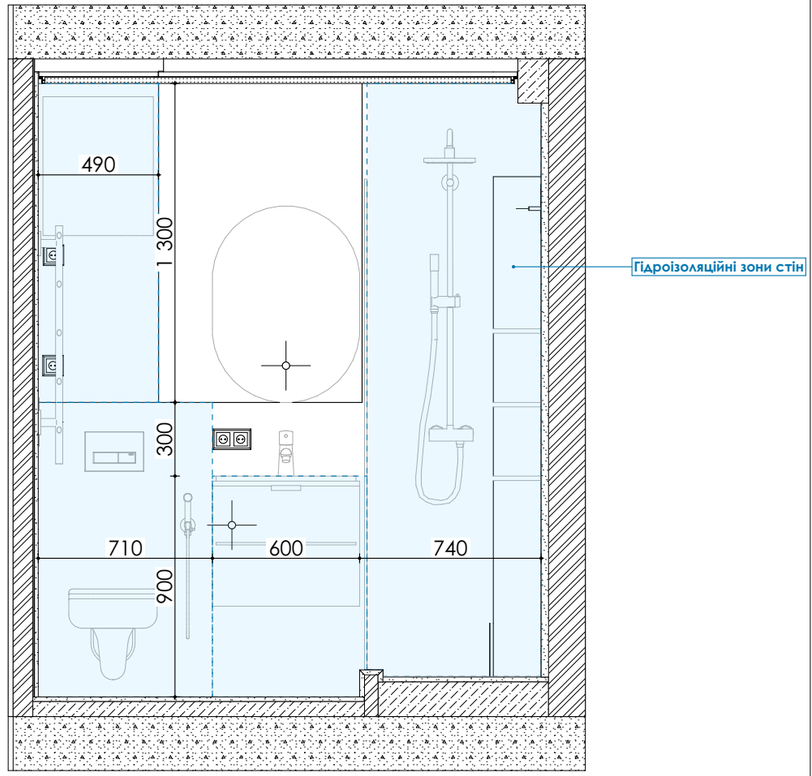

ОЗДОБЛЕННЯ СТІН	
НАЗВА МАТЕРІАЛУ	**S, М2**
Т-01 Керамогранітна плитка Тип 1	7,76
Т-02 Керамогранітна плитка Тип 2	8,86


КИЇВ
ванна кімната

А3


Розгортки (ч.1)

ДАТА	Аркуш #
15.02.2026	1.9

Вид 2 1:25

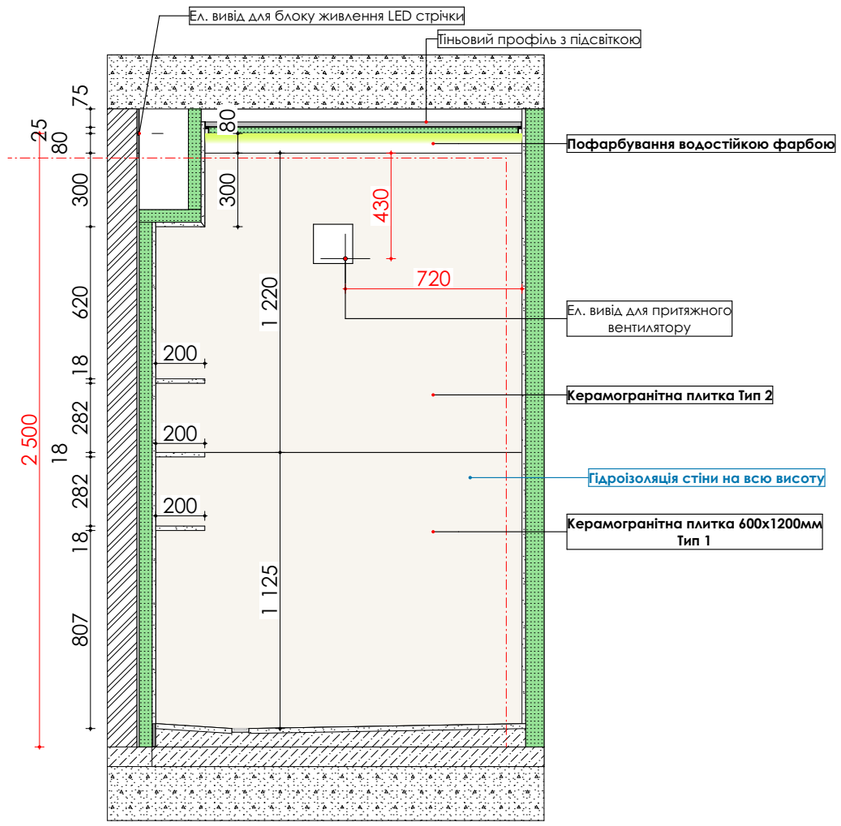

Вид 3 1:25

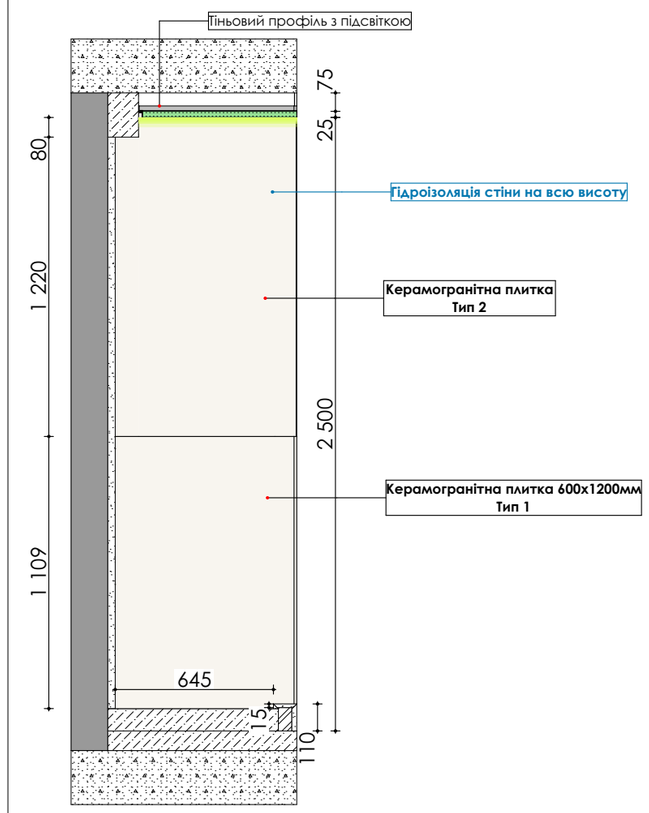

ОЗДОБЛЕННЯ СТІН	
НАЗВА МАТЕРІАЛУ	**S, М2**
Т-01 Керамогранітна плитка Тип 1	7,76
Т-02 Керамогранітна плитка Тип 2	8,86


КИЇВ
ванна кімната

А3


Розгортки (ч.2)

ДАТА	Аркуш #
15.02.2026	1.10

Вид 4 1:25

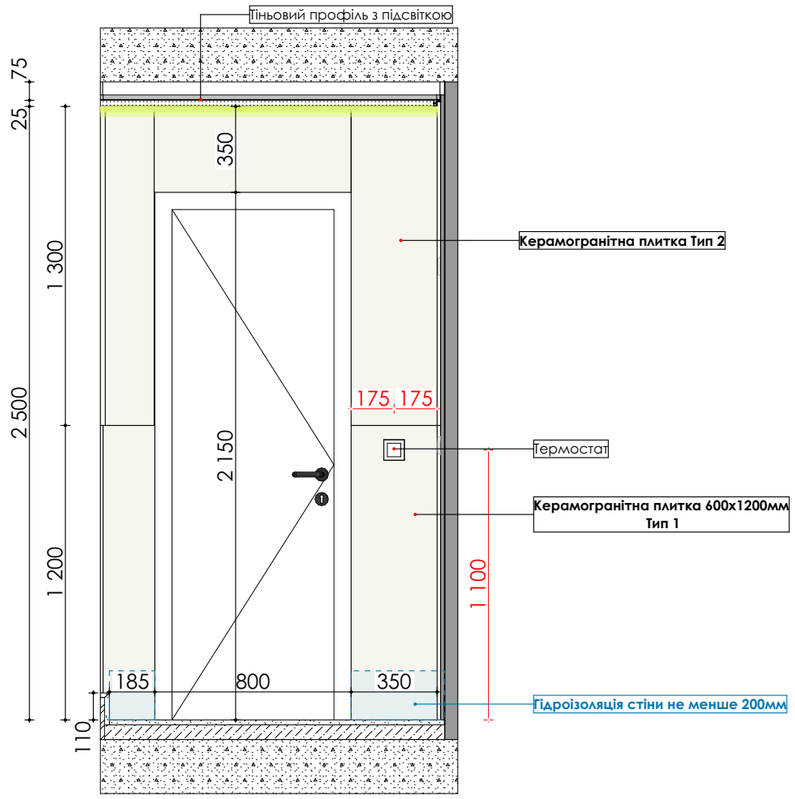

Вид 5 1:25

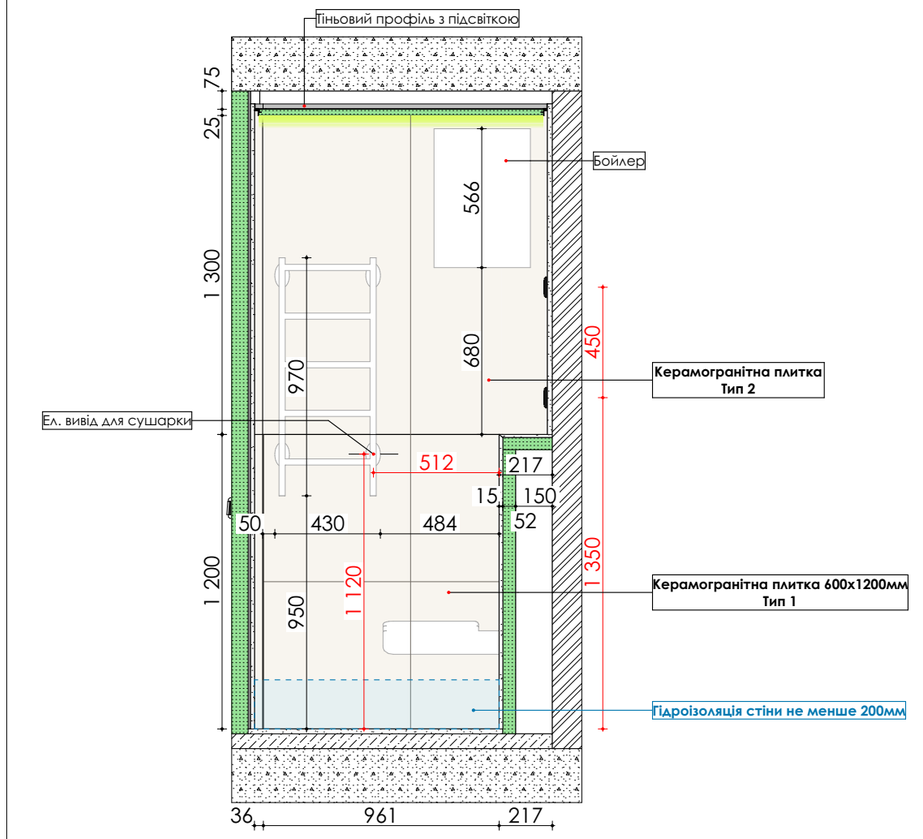

Двері міжкімнатні Free Style Doors Primer White 1 Білий, 800x2000



ОЗДОБЛЕННЯ СТІН	
НАЗВА МАТЕРІАЛУ	**S, М2**
Т-01 Керамогранітна плитка Тип 1	7,76
Т-02 Керамогранітна плитка Тип 2	8,86

КИЇВ
ванна кімната

А3

Розгортки (ч.3)

ДАТА	Аркуш #
15.02.2026	1.11