
## План підлоги 1:20

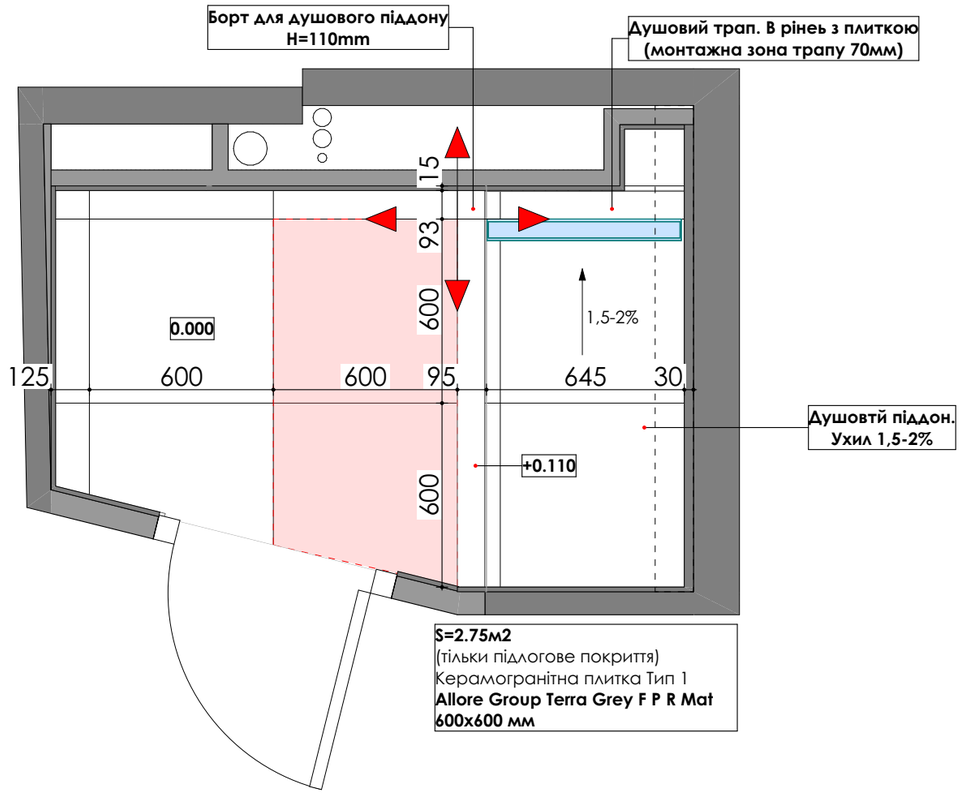


**ПЕРЕЛІК РОБІТ:**

- Плита перекриття / існуюча основа

- Обмазочна гідроізоляція по плиті з заходом на стіни не менше 200 мм

- Демпферна стрічка по периметру приміщення 5–10 мм

- Теплоізоляція XPS 20–30 мм*

- Цементно-піщана вирівнювальна стяжка 40–60 мм з монтажем
каналізації та встановленням душового трапа

- Суцільна обмазочна гідроізоляція по стяжці з герметизацією
примикання до трапа (манжета)

- Формування ухилу до трапа цементним розчином (мін. 1,5–2%)

- Додаткова гідроізоляція душової зони з гідроізоляційною стрічкою в кутах та примиканнях

- Електрична тепла підлога (за проєктом, не ближче 100–150 мм до трапа)


- Шар плиткового клею

- Керамогранітна плитка / керамічна плитка

- Заповнення швів вологостійкою затиркою

**ПРИМІТКИ:**
* у зоні піддонуподвійна гідроізоляція манжету стрічки в кутах

## 1. План теплої підлоги 1:20

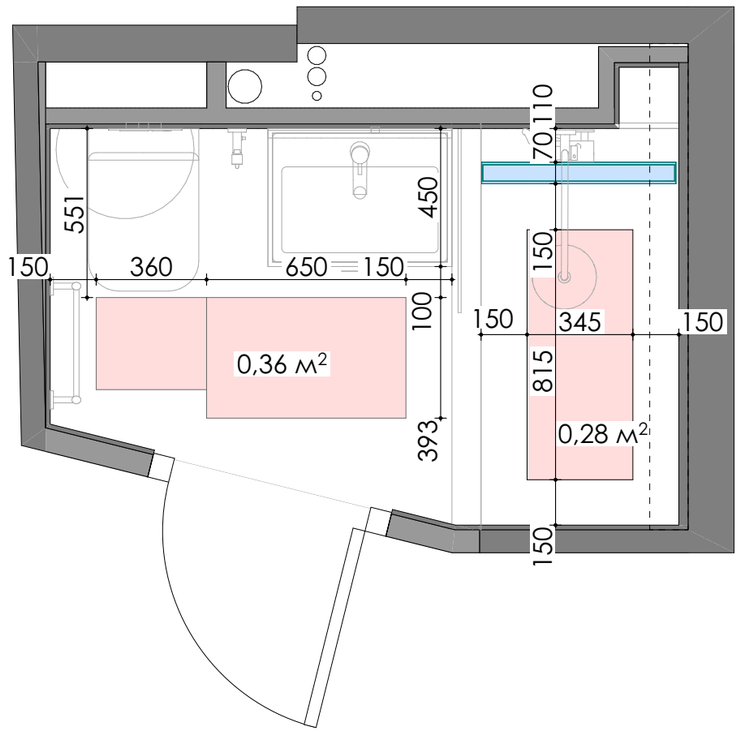


- У душовій зоні з плитковим піддоном електричну теплу підлогу укладати лише у центральній зоні користування.
- Передбачити відступ від душового трапа не менше 100–150 мм.
- Відступ від стін душової – не менше 100мм.
- Нагрівальні елементи не заводити у зони під стаціонарними конструкціями та у місця з підвищеною товщиною розчину.
- Датчик теплої підлоги ОБОВ'ЯЗКОВО у гофрі (щоб можна було замінити)


КИЇВ
ванна кімната

A3


План підлоги

| ДАТА | Аркуш # |
|---|---|
| 08.11.2026 | 1.4 |

## Вид 1 — 1:25

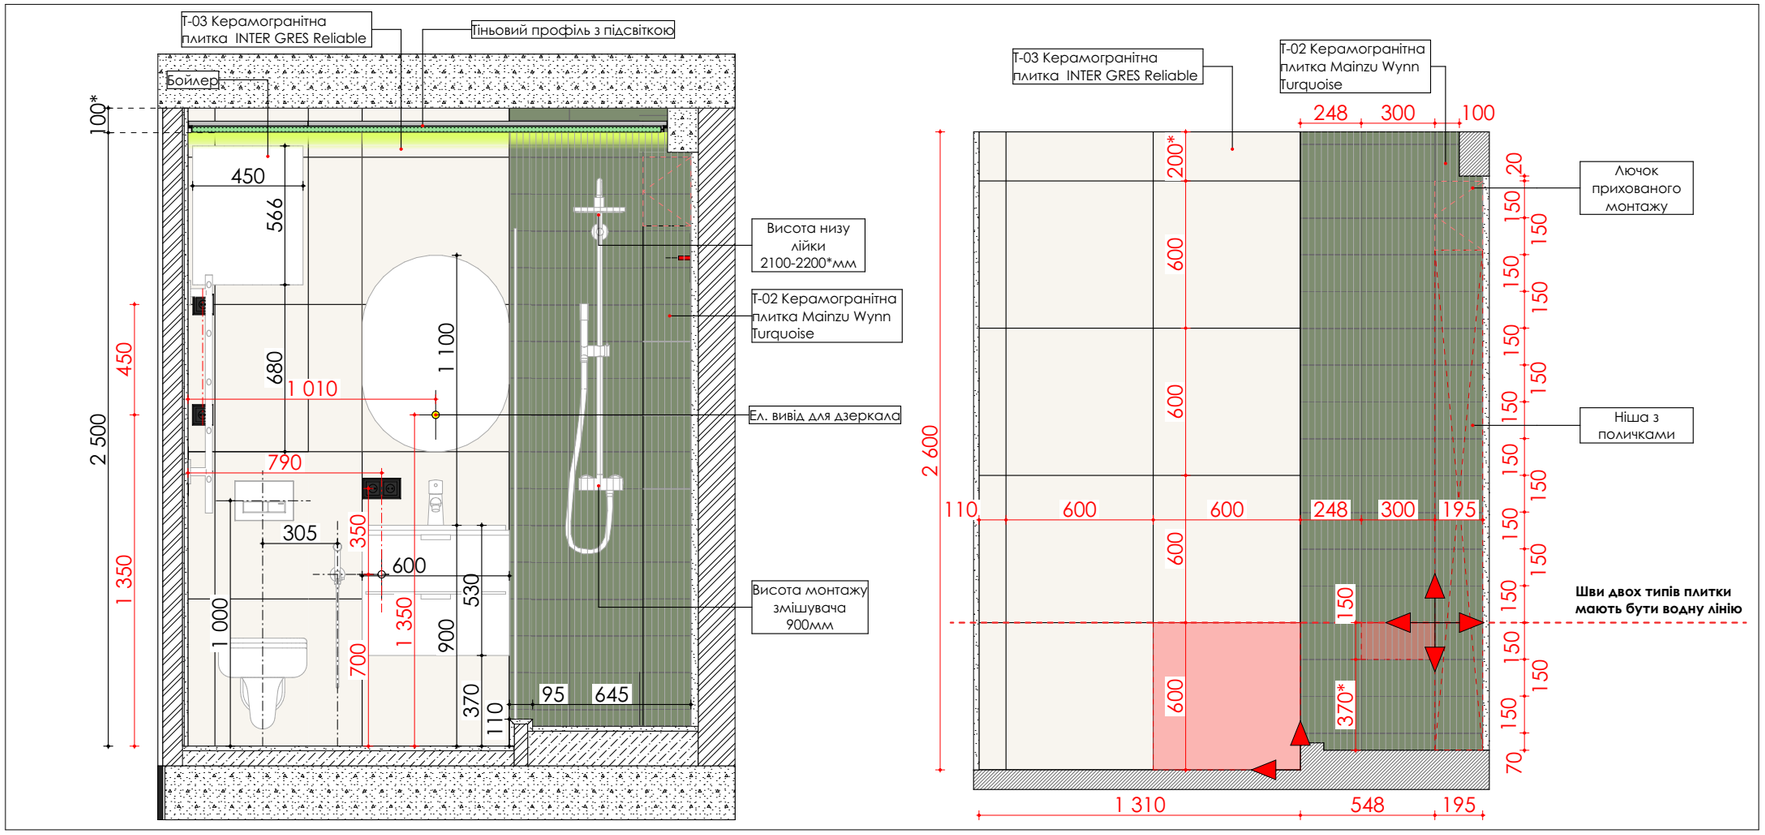


## Гідроізоляція стін — 1:25

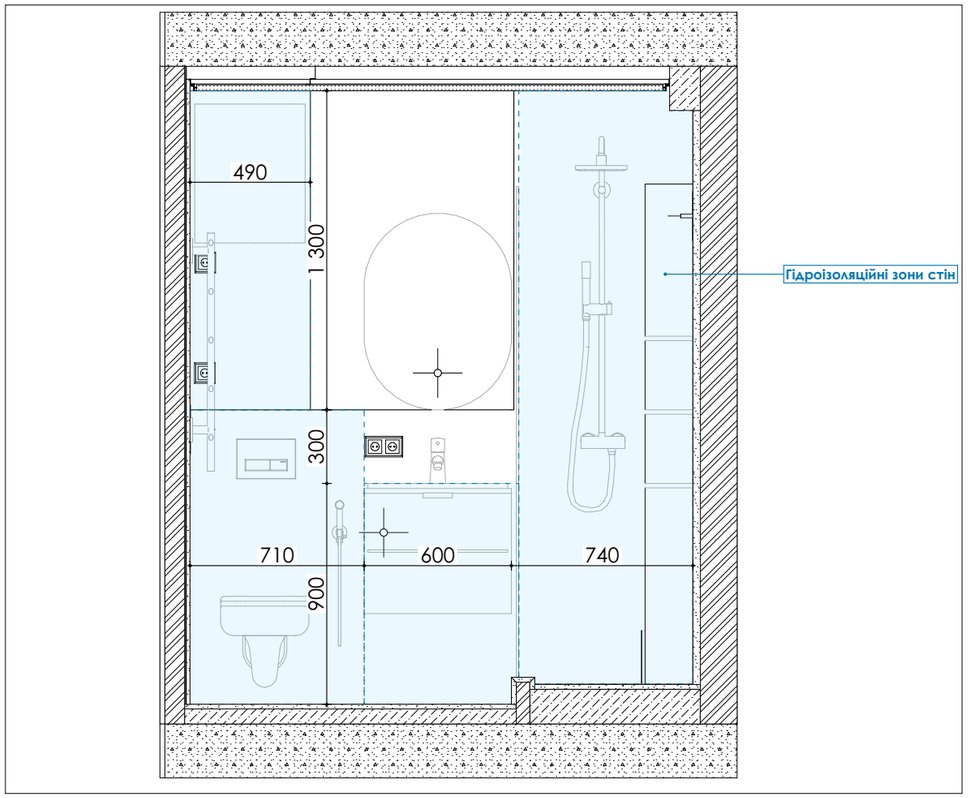


| ОЗДОБЛЕННЯ СТІН | |
|---|---|
| **НАЗВА МАТЕРІАЛУ** | **S, М2** |
| Т-01 Керамогранітна плитка Allore Group Terra Grey F P R Mat | 5,90 |
| Т-02 Керамогранітна плитка Mainzu Wynn Turquoise | 2,36 |
| Т-03 Керамогранітна плитка INTER GRES Reliable | 8,43 |


КИЇВ
ванна кімната

A3


Розгортки (ч.1)

| ДАТА | Аркуш # |
|---|---|
| 08.11.2026 | 1.9 |

## Вид 2 1:25

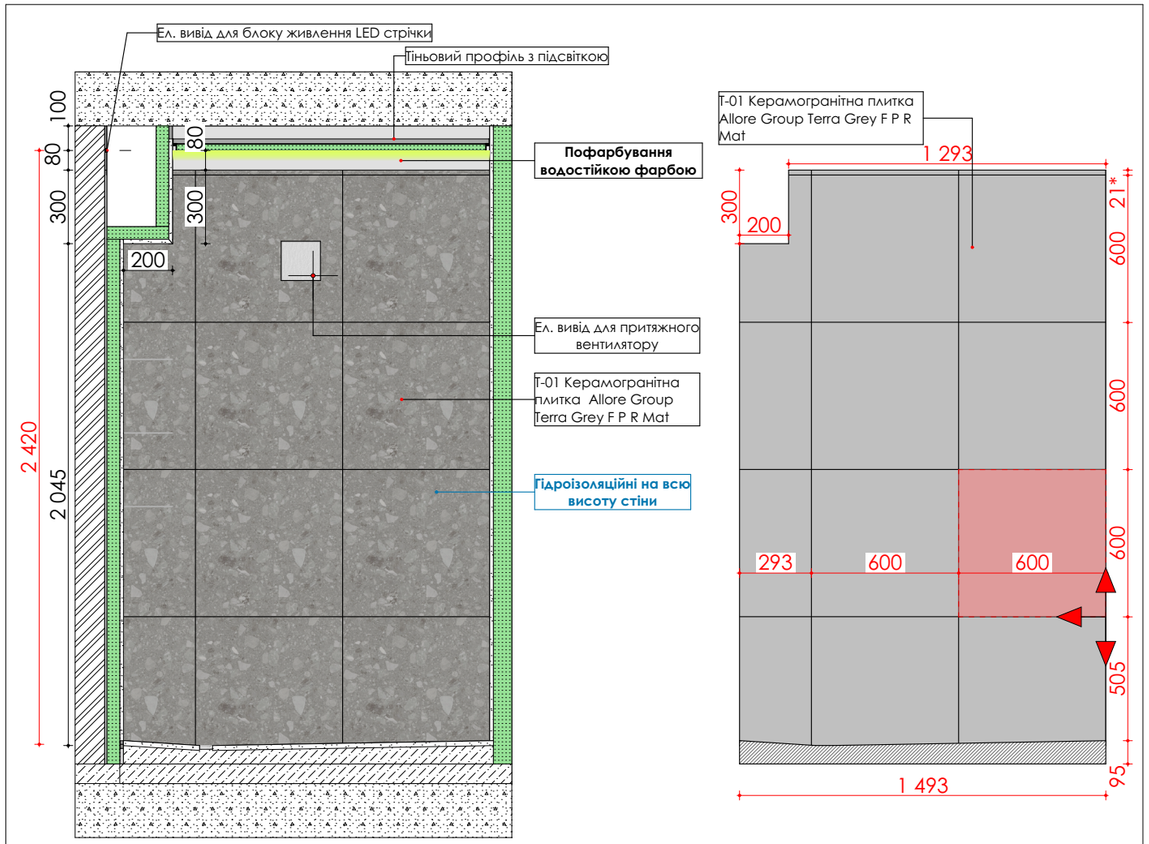


## Вид 3 1:25

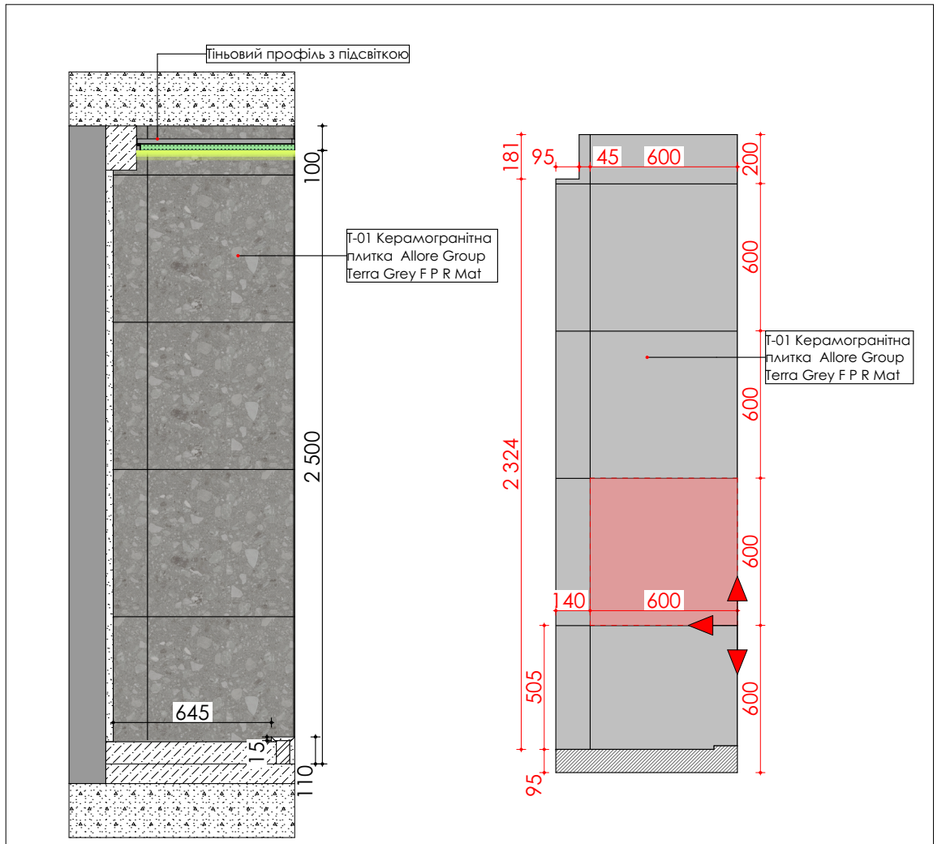


| ОЗДОБЛЕННЯ СТІН | |
|---|---|
| **НАЗВА МАТЕРІАЛУ** | **S, М2** |
| Т-01 Керамогранітна плитка Allore Group Terra Grey F P R Mat | 5,90 |
| Т-02 Керамогранітна плитка Mainzu Wynn Turquoise | 2,36 |
| Т-03 Керамогранітна плитка INTER GRES Reliable | 8,43 |


КИЇВ
ванна кімната

A3


Розгортки (ч.2)

| ДАТА | Аркуш # |
|---|---|
| 08.11.2026 | 1.10 |

## Вид 4 1:25

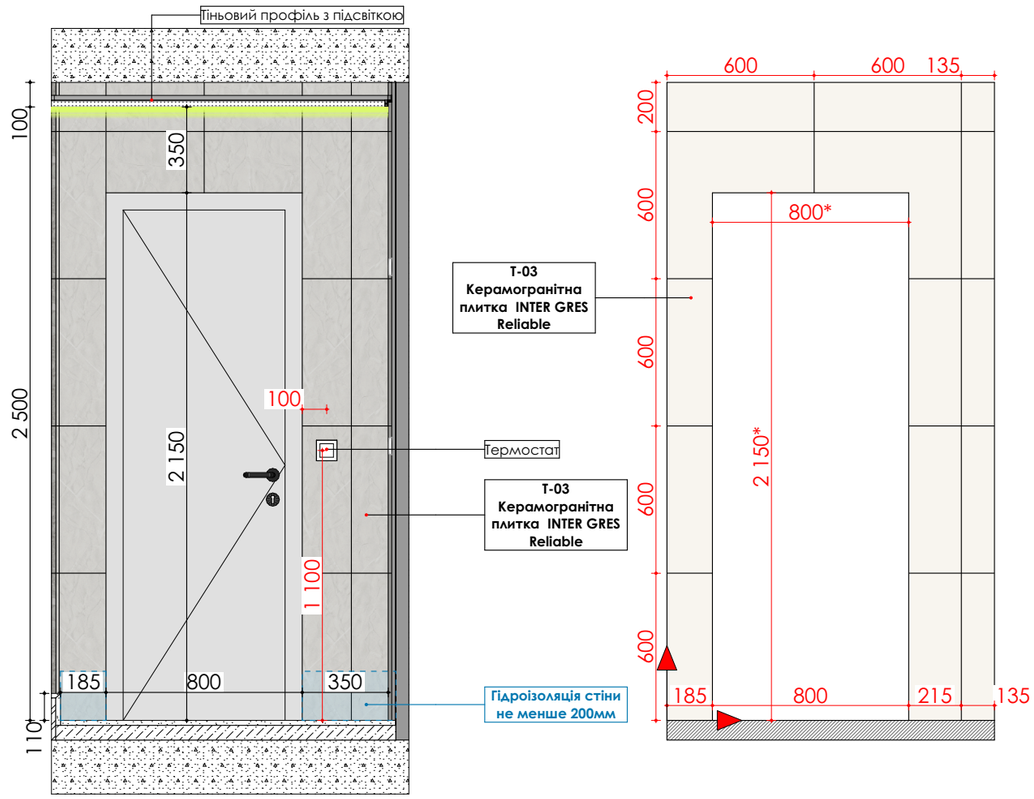


## Вид 5 1:25

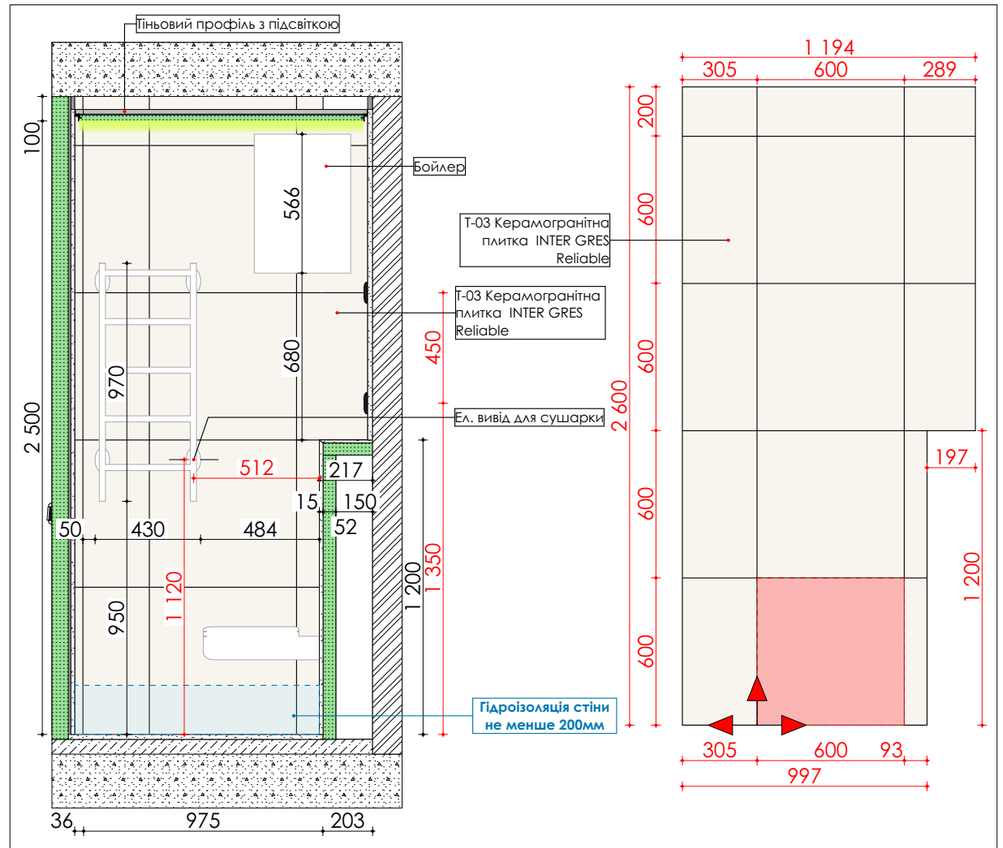


**Двері міжкімнатні Free Style Doors Primer White 1 Білий, 800x2000**



| ОЗДОБЛЕННЯ СТІН | |
|---|---|
| **НАЗВА МАТЕРІАЛУ** | **S, М2** |
| Т-01 Керамогранітна плитка Allore Group Terra Grey F P R Mat | 5,90 |
| Т-02 Керамогранітна плитка Mainzu Wynn Turquoise | 2,36 |
| Т-03 Керамогранітна плитка INTER GRES Reliable | 8,43 |

КИЇВ
ванна кімната

A3

Розгортки (ч.3)

| ДАТА | Аркуш # |
|---|---|
| 08.11.2026 | 1.11 |