
daria
TOKARCHUK
interior design

Відомість креслень	
№	Назва
01	Титульний лист
02	Відомість креслень
03	План обмірів
04	План демонтажу
05	План монтажу
06	План після перепланування
07	План розташування меблів
08	План меблювання з розмірами
09	План розташування меблів у 3d
10	План відкривання дверей
11	План каналізації та водовідведення
12	План розміщення розеток та вимикачів
13	План освітлення
14	План опалення та теплої підлоги
15	План підлогового покриття
16	План стелі
17	План кондиціювання та вентиляції
18	Розгортки передпокою
19	Розгортки санвузла
20	Розгортки спальні
21	Розгортки кухні та вітальні

Відомість креслень	ЖК "Республіка"	М 1:40	Ст.02
Дизайнер: Дар'я Токарчук	+38 099 97 147 19	tokarchuk.dm@gmail.com	Instagram: tokarchuk_design

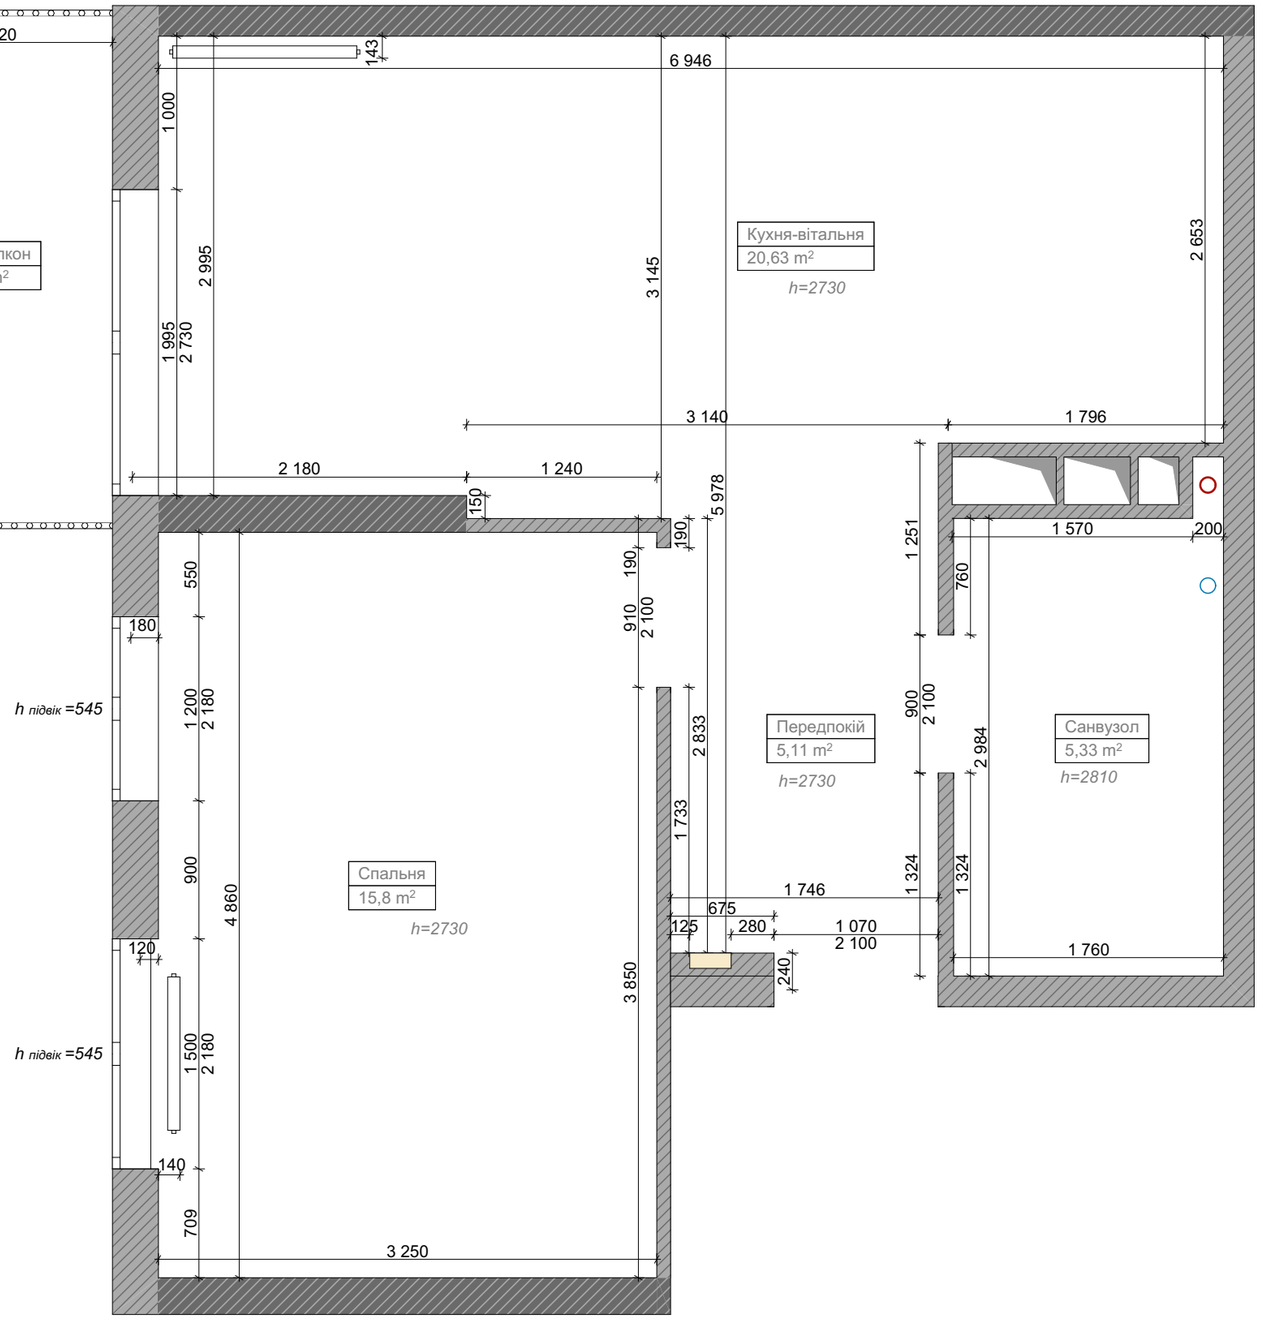

ЕКСПЛІКАЦІЯ ПРИМІЩЕНЬ		
до перепланування		
№	Назва	Площа
1	Передпокій	5,1
2	Санвузол	5,3
3	Кухня-вітальня	20,6
4	Спальня	15,8
5	Балкон	5,0
		51,8 м²

УМОВНІ ПОЗНАЧЕННЯ:

- Вентиляційний канал
- Стояк каналізаційний
- Вивід води
- Електрощиток
- Стіни залізобетонні
- Стіни з газоблоку

ПРИМІТКИ:


1. Всі розміри вказані в міліметрах.

2. Можлива незначна похибка в розмірах в межах міліметрів.

3. Всі заміри проводились на етапі чорнових робіт.

4. Висота стелі всієї квартири, крім санвузла - 2 730 мм. Висота стелі санвузла - 2810 мм.

План обмірів	ЖК "Республіка"	М 1:40	Ст.03
Дизайнер: Дар'я Токарчук	+38 099 97 147 19	tokarchuk.dm@gmail.com	Instagram: tokarchuk_design

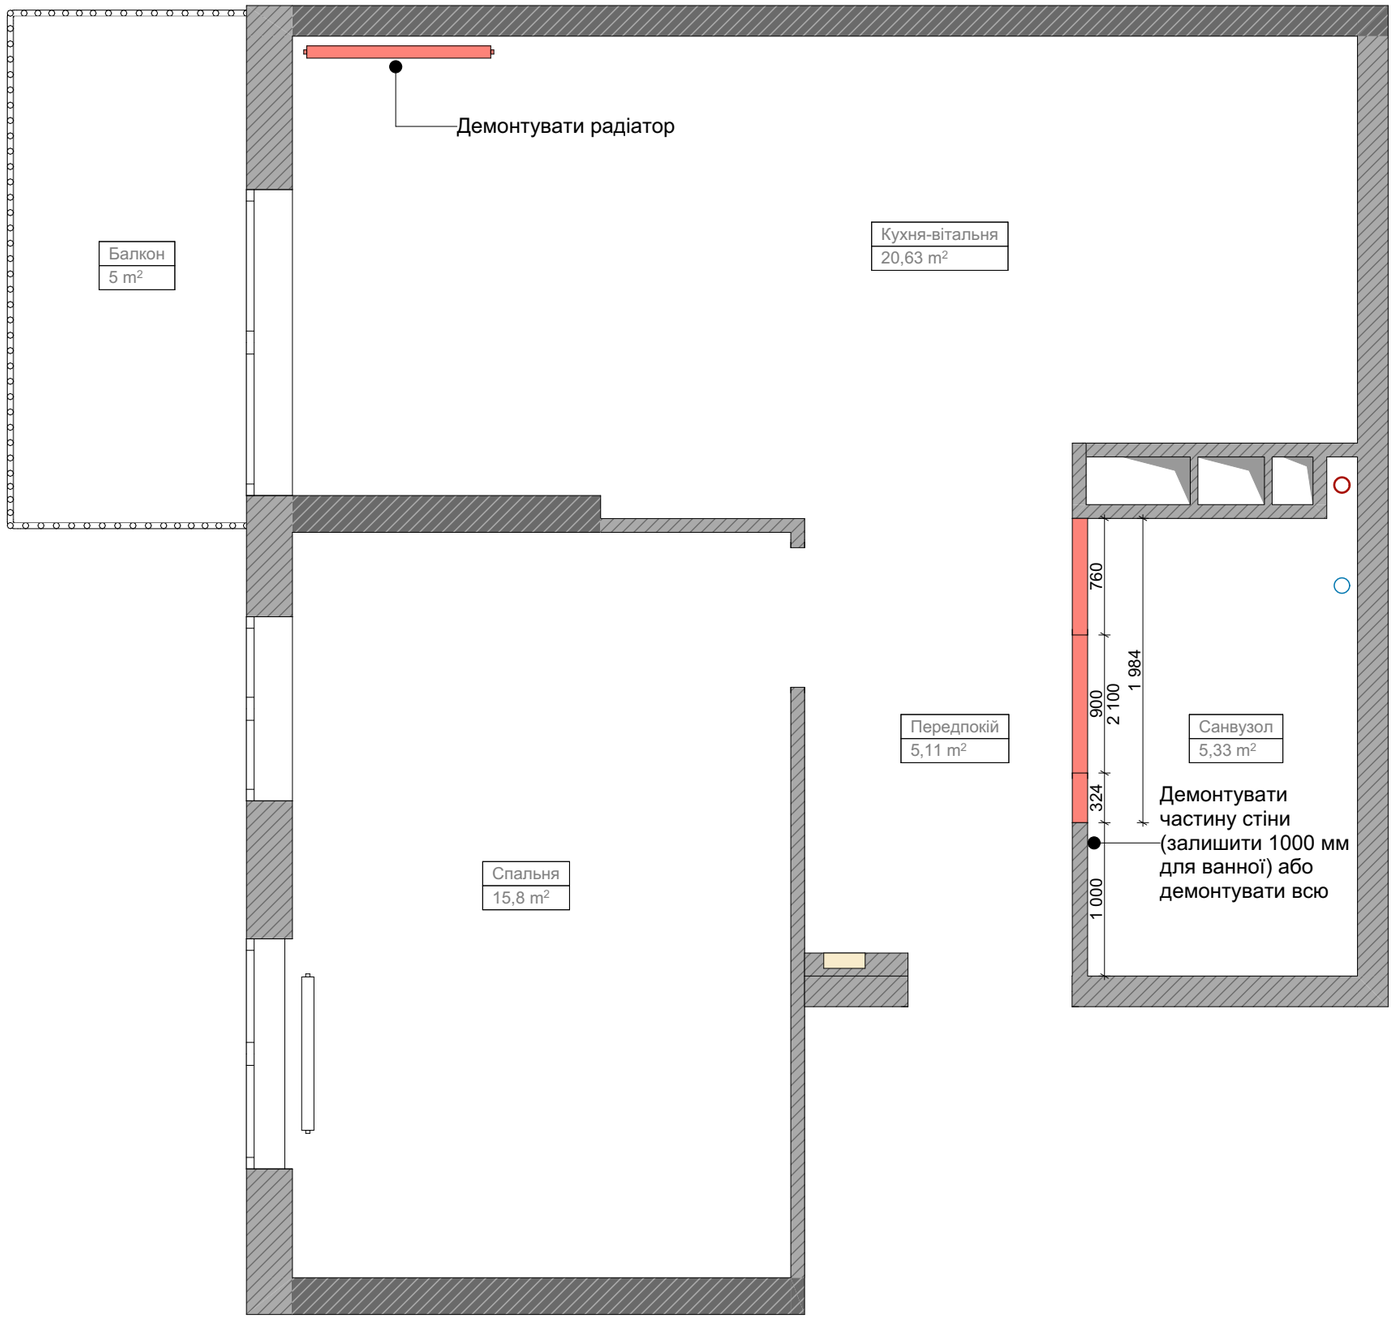

ЕКСПЛІКАЦІЯ ПРИМІЩЕНЬ		
до перепланування		
№	Назва	Площа
1	Передпокій	5,1
2	Санвузол	5,3
3	Кухня-вітальня	20,6
4	Спальня	15,8
5	Балкон	5,0
		51,8 м²

УМОВНІ ПОЗНАЧЕННЯ:

- Вентиляційний канал
- Стояк каналізаційний
- Вивід води
- Електрощиток
- Стіни залізобетонні
- Стіни з газоблоку
- Елементи та конструкції, що демонтуються

ПРИМІТКИ:


1. Всі розміри вказані в міліметрах.

2. Присутня незначна похибка в розмірах.

4. Демонтаж частини стіни або частини стіни на розсуд будівельної бригади.

5. Демонтаж радіатора у вітальні та заміна його на вертикальний.

План демонтажу	ЖК "Республіка"	М 1:40	Ст.04
Дизайнер: Дар'я Токарчук	+38 099 97 147 19	tokarchuk.dm@gmail.com	Instagram: tokarchuk_design

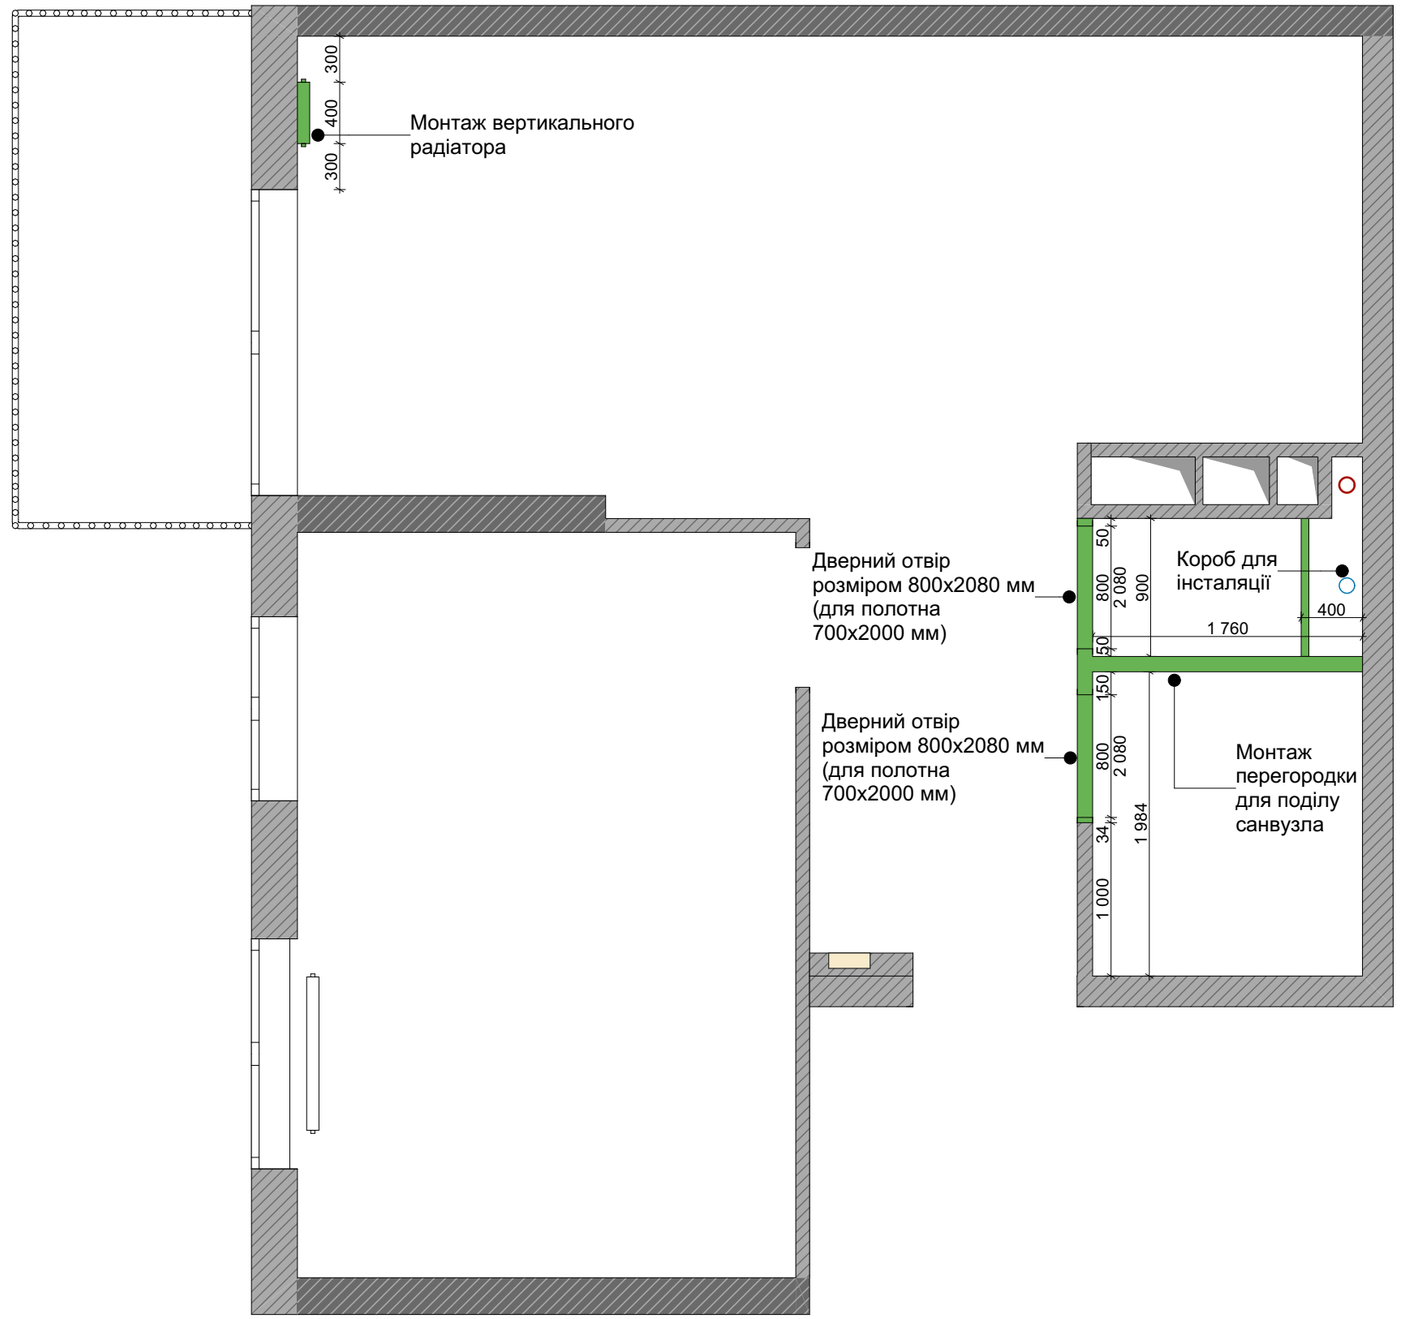

ЕКСПЛІКАЦІЯ ПРИМІЩЕНЬ		
після перепланування		
№	Назва	Площа
1	Передпокій	5,1
2	Туалет	1,6
3	Ванна	3,5
4	Кухня-вітальня	20,6
5	Спальня	15,8
6	Балкон	5,0
		51,6 м²

УМОВНІ ПОЗНАЧЕННЯ:

- Вентиляційний канал
- Стояк каналізаційний
- Вивід води
- Електрощиток
- Стіни залізобетонні
- Стіни з газоблоку
- Елементи та конструкції, що монтуються

ПРИМІТКИ:


1. Рекомендується в санвузлі використовувати гіпсокартон вологостійкий.

2. Висота короба інсталяції - 1200 мм. Над ним передбачається розміщення шафи (уважно перевірити рівність кутів та розмірів).

3. Розміри вказані по зовнішній стороні конструкцій.

4.Монтаж вертикального радіатора у вітальні.

План монтажу	ЖК "Республіка"	М 1:40	Ст.05
Дизайнер: Дар'я Токарчук	+38 099 97 147 19	tokarchuk.dm@gmail.com	Instagram: tokarchuk_design

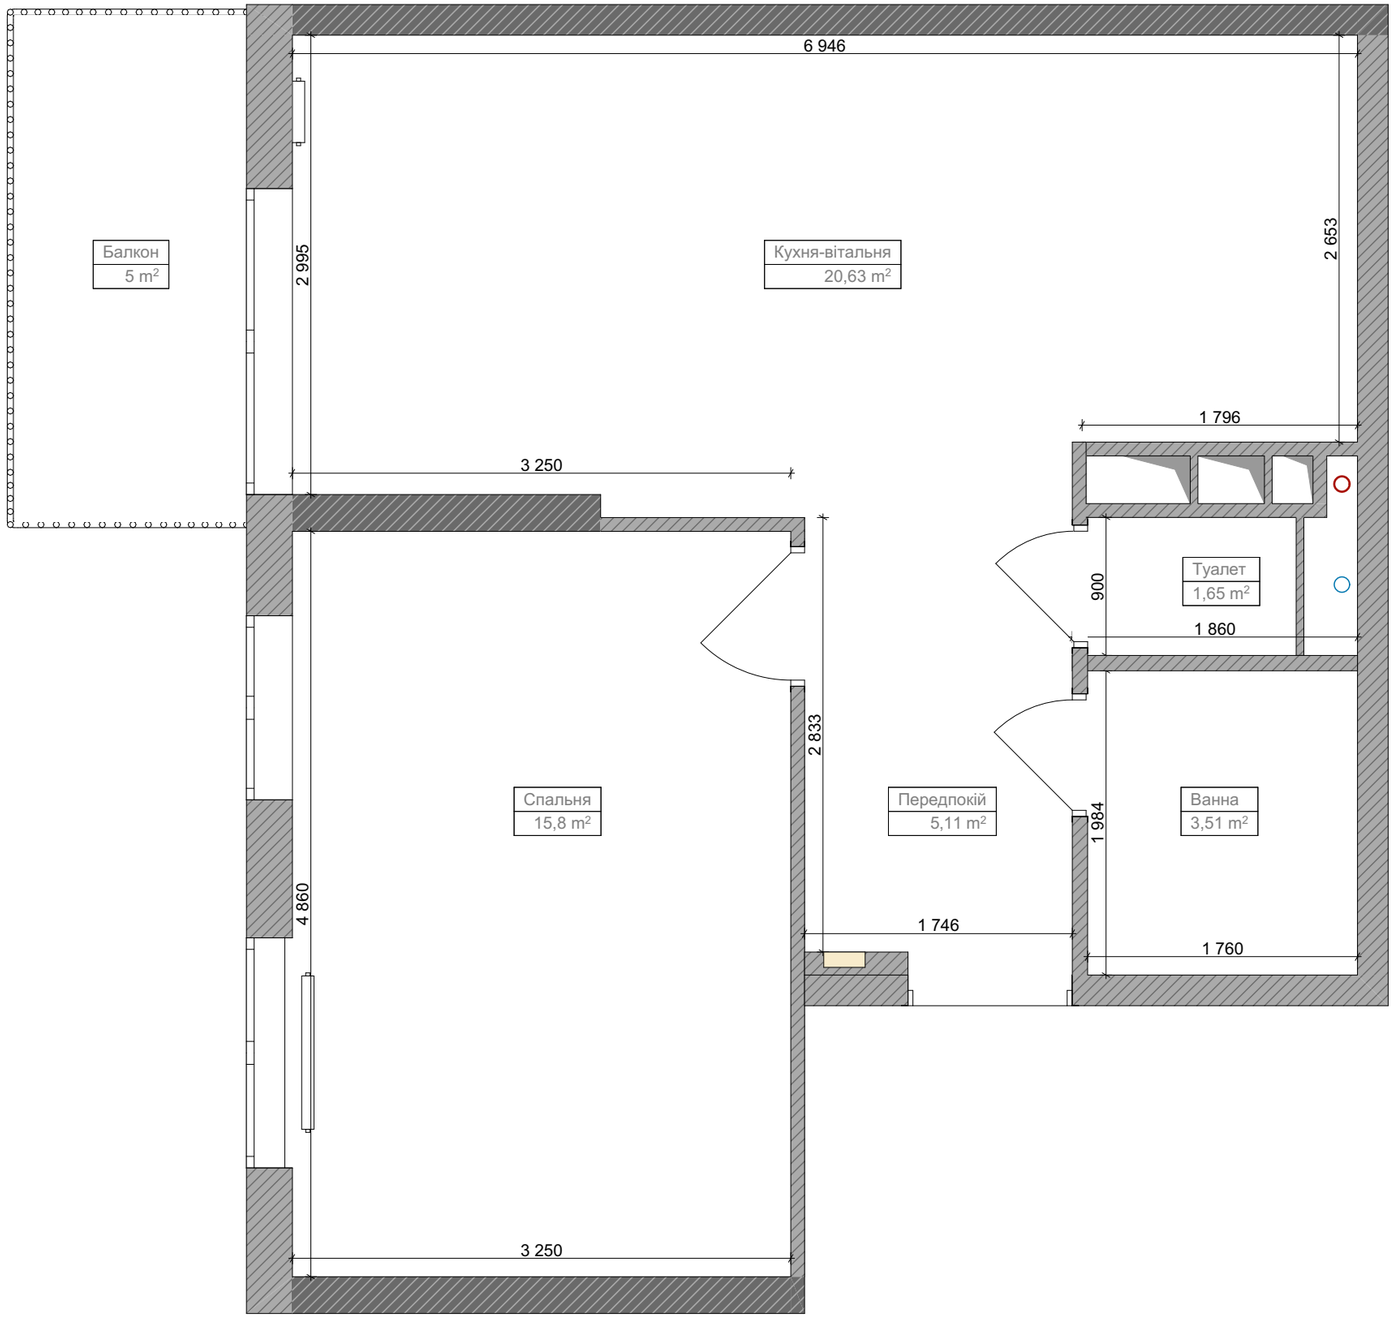

ЕКСПЛІКАЦІЯ ПРИМІЩЕНЬ		
після перепланування		
№	Назва	Площа
1	Передпокій	5,1
2	Туалет	1,6
3	Ванна	3,5
4	Кухня-вітальня	20,6
5	Спальня	15,8
6	Балкон	5,0
		51,6 м²

УМОВНІ ПОЗНАЧЕННЯ:

- Вентиляційний канал
- Стояк каналізаційний
- Вивід води
- Електрощиток
- Стіни залізобетонні
- Стіни з газоблоку


ПРИМІТКИ:

1. Всі розміри вказані в міліметрах.

2. Всі заміри проводились на етапі чорнових робіт.

3. В експлікації вказані площі приміщень після перепланування.

План після перепланування	ЖК "Республіка"	М 1:40	Ст.06
Дизайнер: Дар'я Токарчук	+38 099 97 147 19	tokarchuk.dm@gmail.com	Instagram: tokarchuk_design

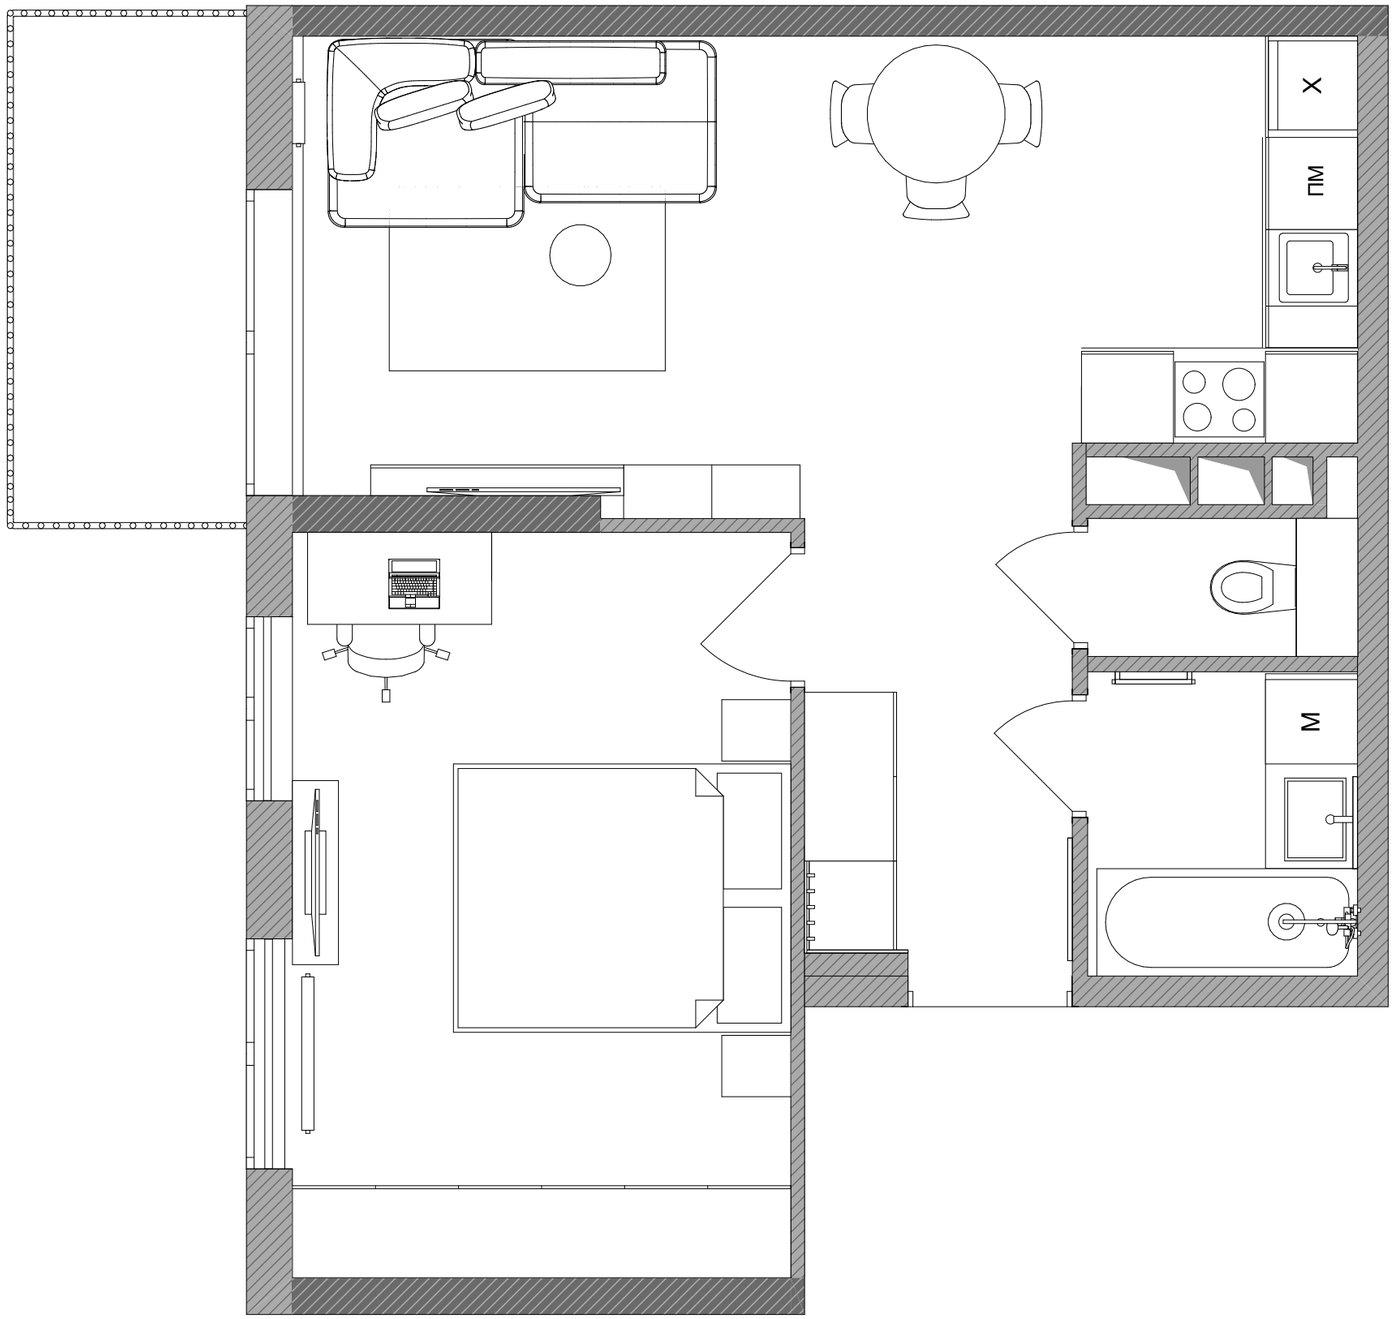

ЕКСПЛІКАЦІЯ ПРИМІЩЕНЬ		
після перепланування		
№	Назва	Площа
1	Передпокій	5,1
2	Туалет	1,6
3	Ванна	3,5
4	Кухня-вітальня	20,6
5	Спальня	15,8
6	Балкон	5,0
		51,6 м²

УМОВНІ ПОЗНАЧЕННЯ:


ПРИМІТКИ:

1. Всі розміри вказані в міліметрах.

2. Всі заміри проводились на етапі чорнових робіт.

3. Перед замовлення всіх меблів обов'язково зробити повторні заміри після виконання всіх оздоблювальних робіт.

План розташування меблів	ЖК "Республіка"	М 1:40	Ст.07
Дизайнер: Дар'я Токарчук	+38 099 97 147 19	tokarchuk.dm@gmail.com	Instagram: tokarchuk_design

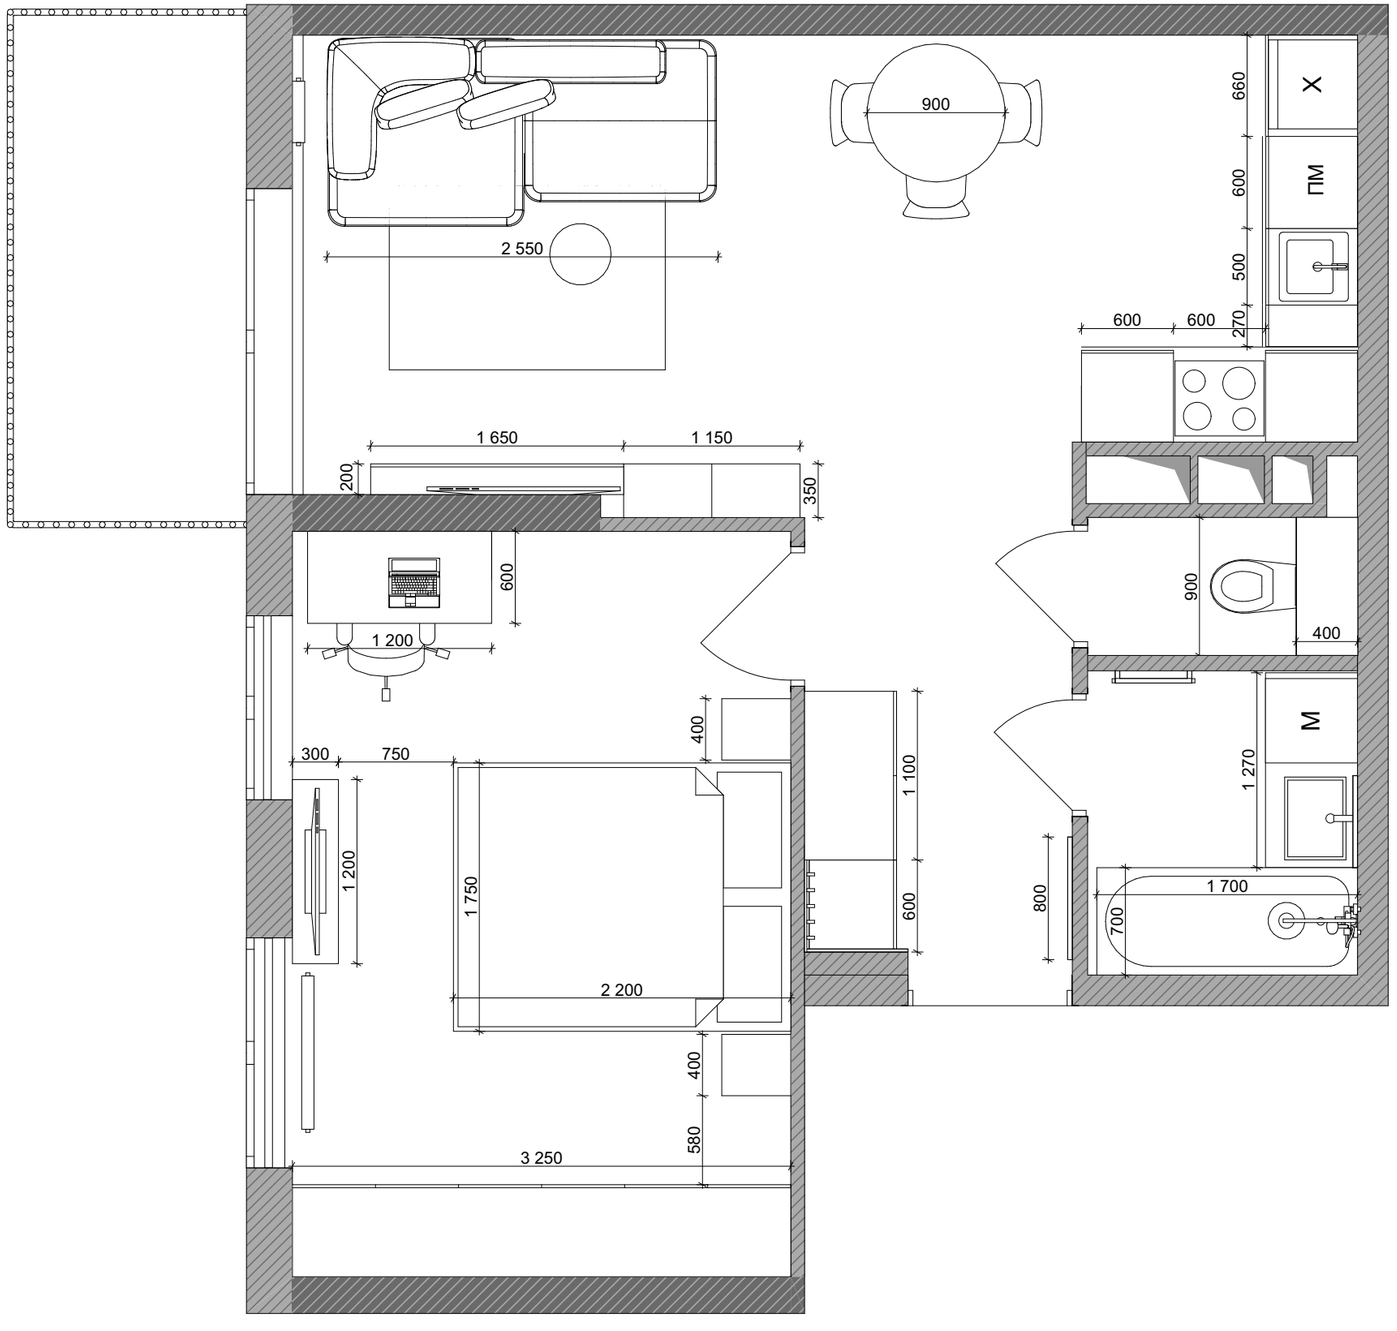

ЕКСПЛІКАЦІЯ ПРИМІЩЕНЬ		
після перепланування		
№	Назва	Площа
1	Передпокій	5,1
2	Туалет	1,6
3	Ванна	3,5
4	Кухня-вітальня	20,6
5	Спальня	15,8
6	Балкон	5,0
		51,6 м²

УМОВНІ ПОЗНАЧЕННЯ:


ПРИМІТКИ:

1. Всі розміри вказані в міліметрах.


2. Всі заміри проводились на етапі чорнових робіт.

3. Перед замовлення всіх меблів обов'язково зробити повторні заміри після виконання всіх оздоблювальних робіт.


План меблювання з розмірами	ЖК "Республіка"	М 1:40	Ст.08
Дизайнер: Дар'я Токарчук	+38 099 97 147 19	tokarchuk.dm@gmail.com	Instagram: tokarchuk_design

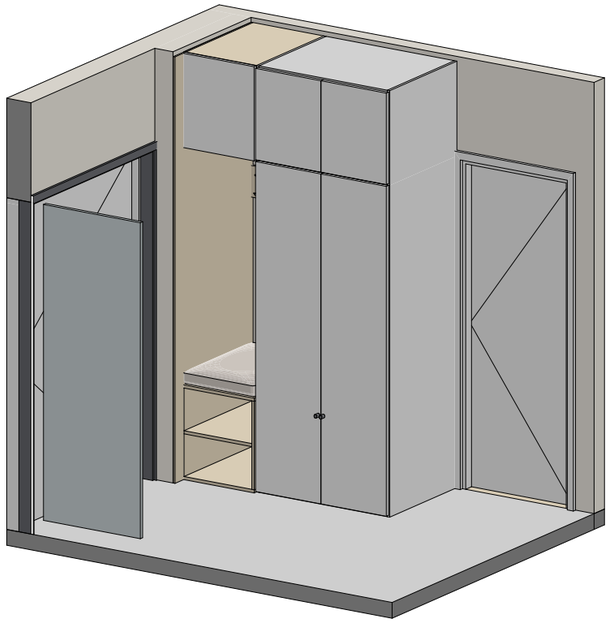


Передпокій

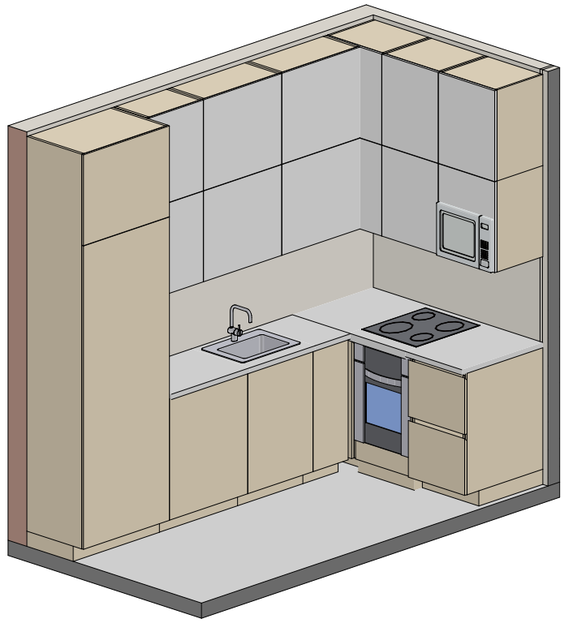


Кухня

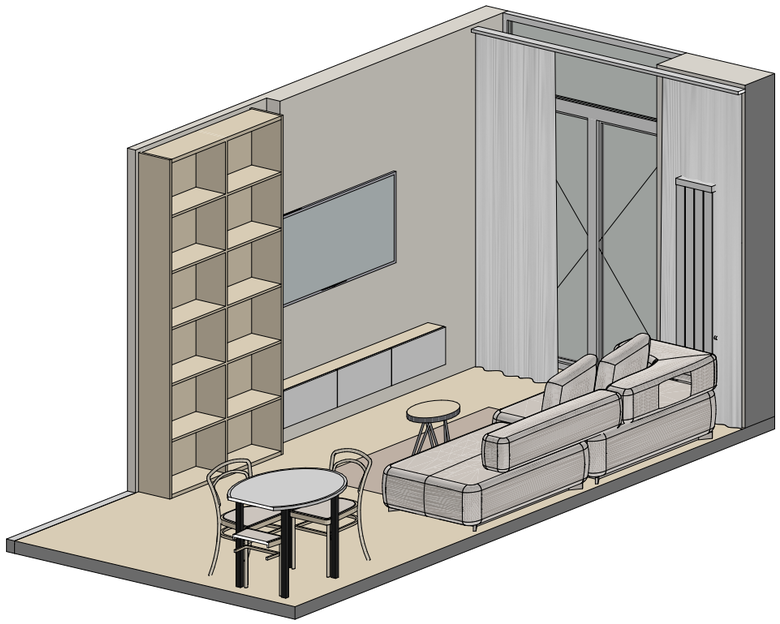


Вітальня

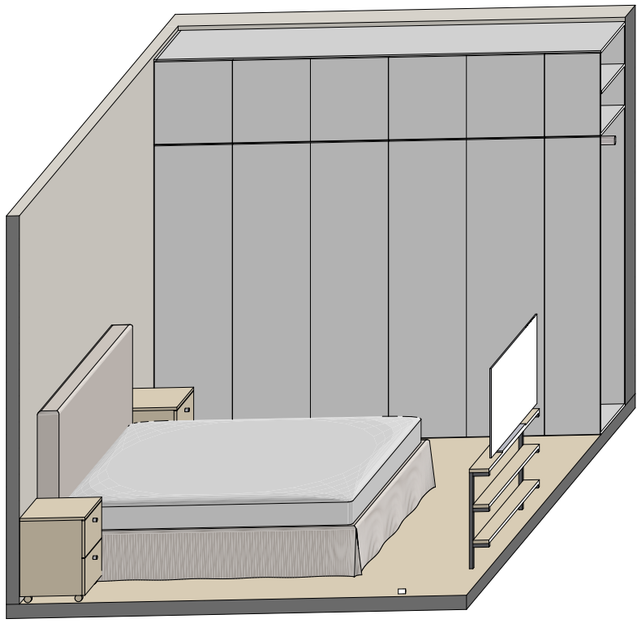


Спальня

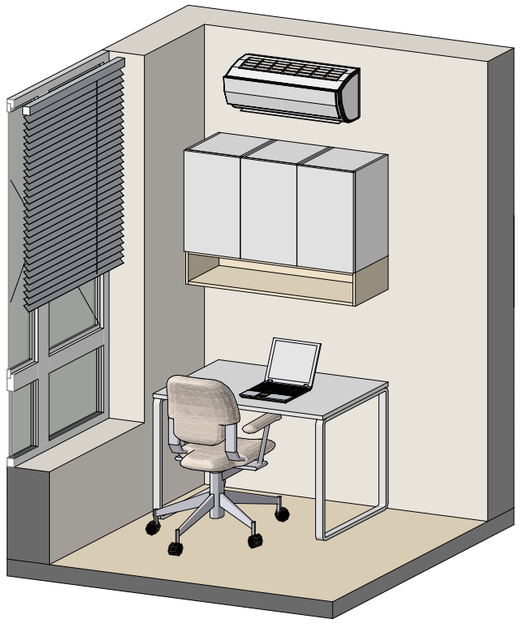

Робоче місце

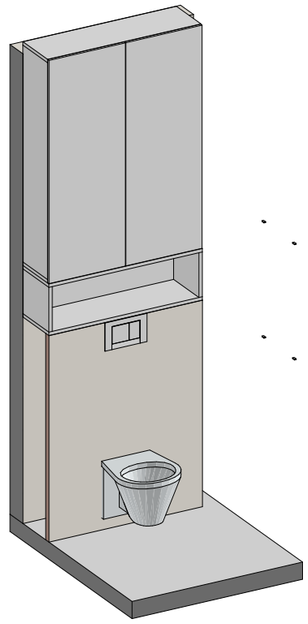


Туалет

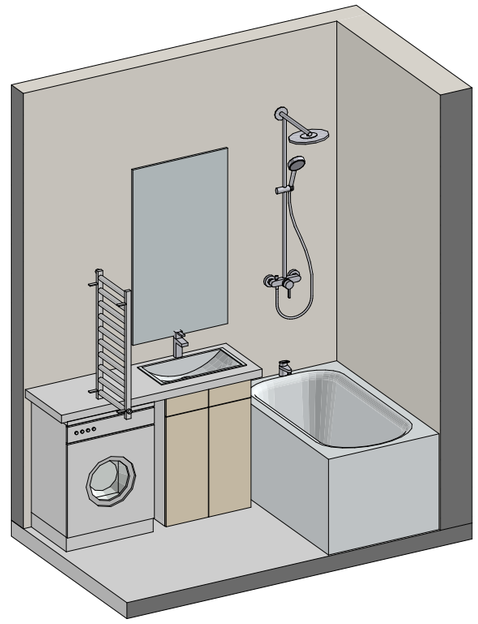

Ванна

План розташування меблів у 3d	ЖК "Республіка"	М 1:40	Ст.09
Дизайнер: Дар'я Токарчук	+38 099 97 147 19	tokarchuk.dm@gmail.com	Instagram: tokarchuk_design

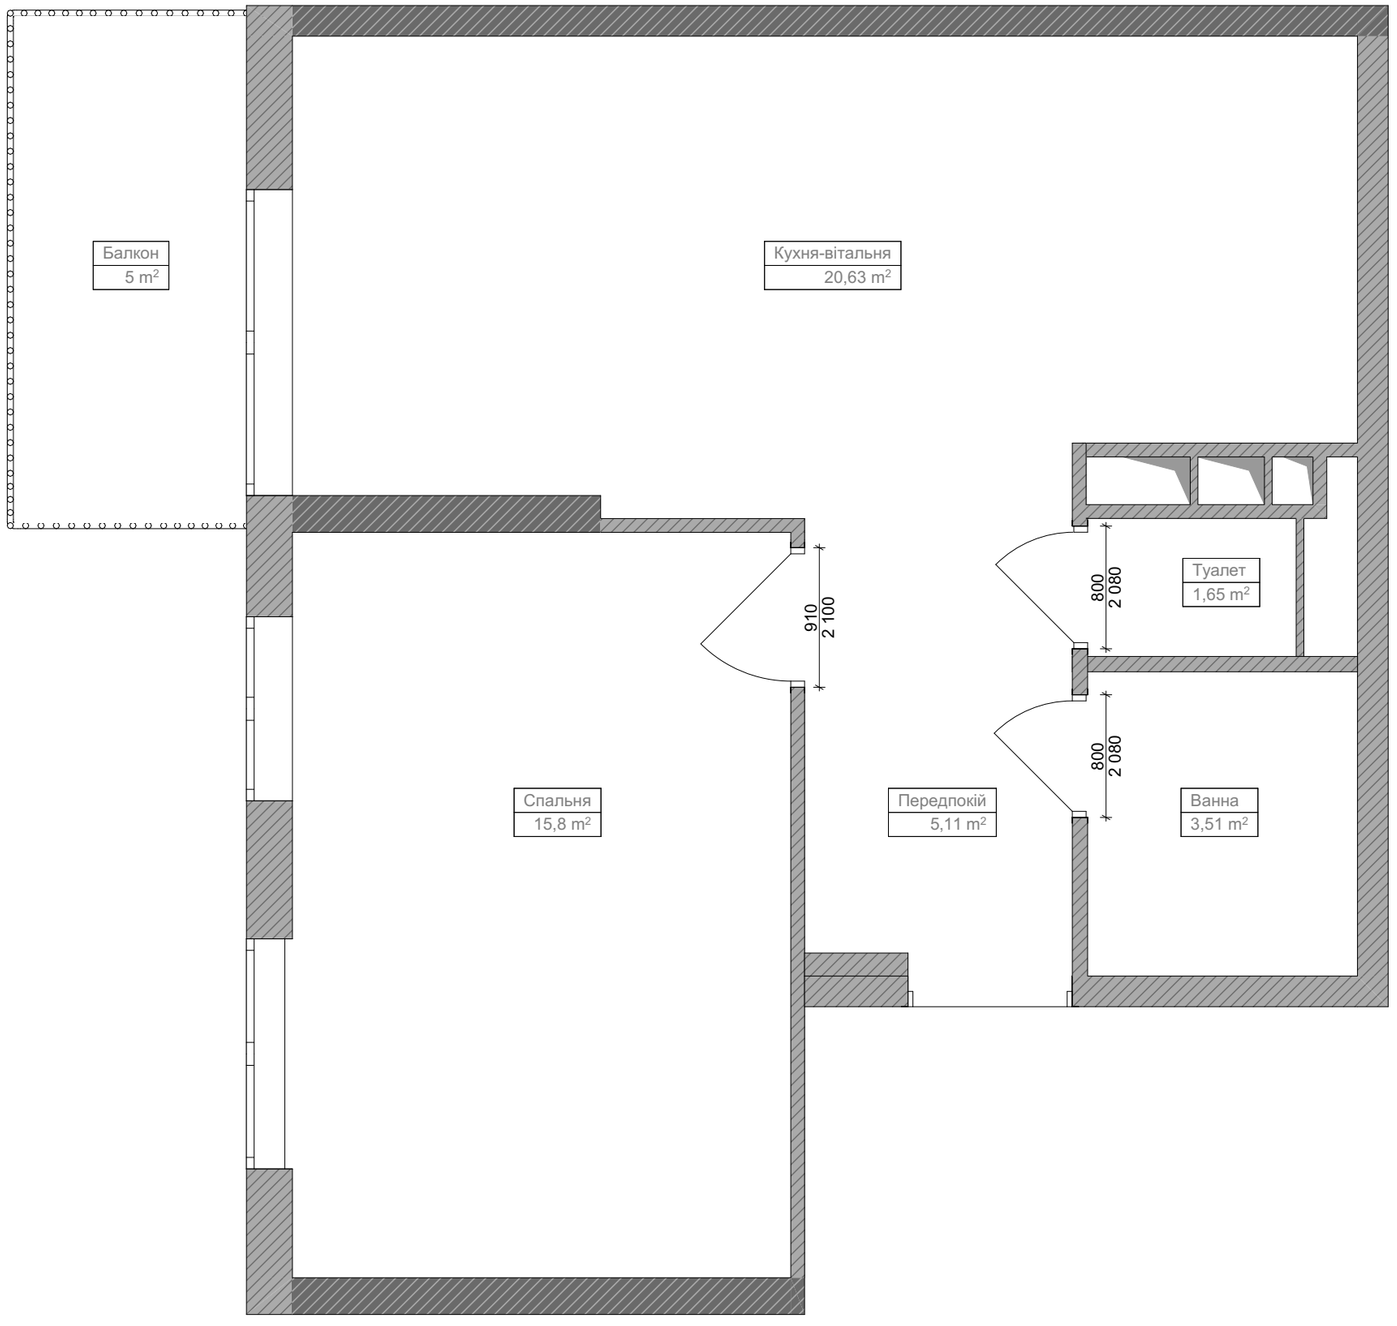

ЕКСПЛІКАЦІЯ ПРИМІЩЕНЬ		
після перепланування		
№	Назва	Площа
1	Передпокій	5,1
2	Туалет	1,6
3	Ванна	3,5
4	Кухня-вітальня	20,6
5	Спальня	15,8
6	Балкон	5,0
		51,6 м²


ПРИМІТКИ:

1. Перевірити та в разі потреби відкоригувати всі дверні отвори у відповідності до запланованих дверних полотен.

2. На кресленні вказані розміри дверних отворів, що передбачає для отвору 800 мм дверне полотно розміром 700 мм., для отвору 900 мм дверне полотно розміром 800 мм.

3. Звернути увагу, щоб відстань від стін до дверного отвору була мінімум 70 мм для розміщення лиштви.

План відкривання дверей	ЖК "Республіка"	М 1:40	Ст.10
Дизайнер: Дар'я Токарчук	+38 099 97 147 19	tokarchuk.dm@gmail.com	Instagram: tokarchuk_design

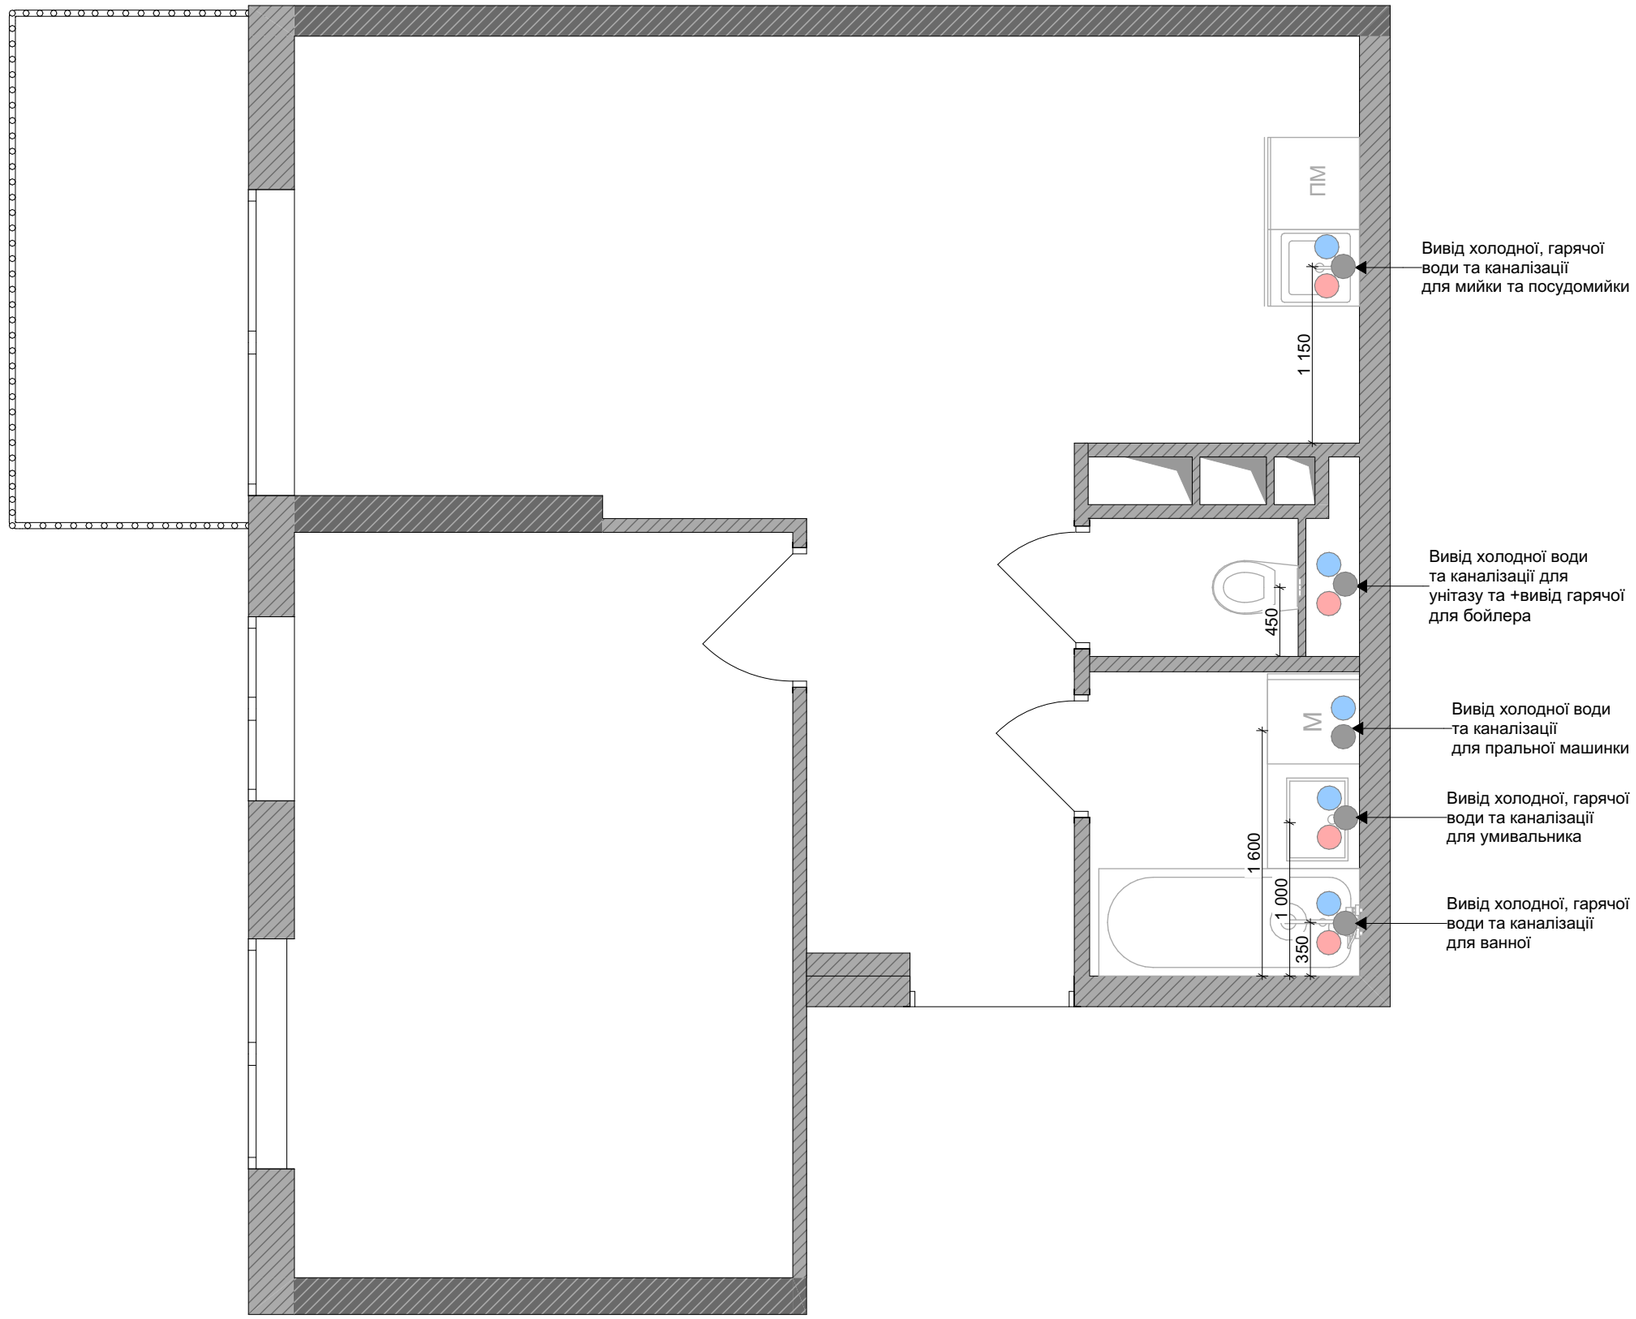

ЕКСПЛІКАЦІЯ ПРИМІЩЕНЬ		
після перепланування		
№	Назва	Площа
1	Передпокій	5,1
2	Туалет	1,6
3	Ванна	3,5
4	Кухня-вітальня	20,6
5	Спальня	15,8
6	Балкон	5,0
		51,6 м²

УМОВНІ ПОЗНАЧЕННЯ:

- холодна вода
- гаряча вода
- каналізація

ПРИМІТКИ:


1. Всі розміри вказані в міліметрах.

2. Холодна вода розташовується праворуч, гаряча - ліворуч у всіх випадках.

3. Вивід води та каналізації для посудомийки рекомендується зробити під мийкою для кращого доступу.

4. Узгодити та передбачити вивід води та каналізації для бойлера.

План каналізації та водовідведення	ЖК "Республіка"	М 1:40	Ст.11
Дизайнер: Дар'я Токарчук	+38 099 97 147 19	tokarchuk.dm@gmail.com	Instagram: tokarchuk_design

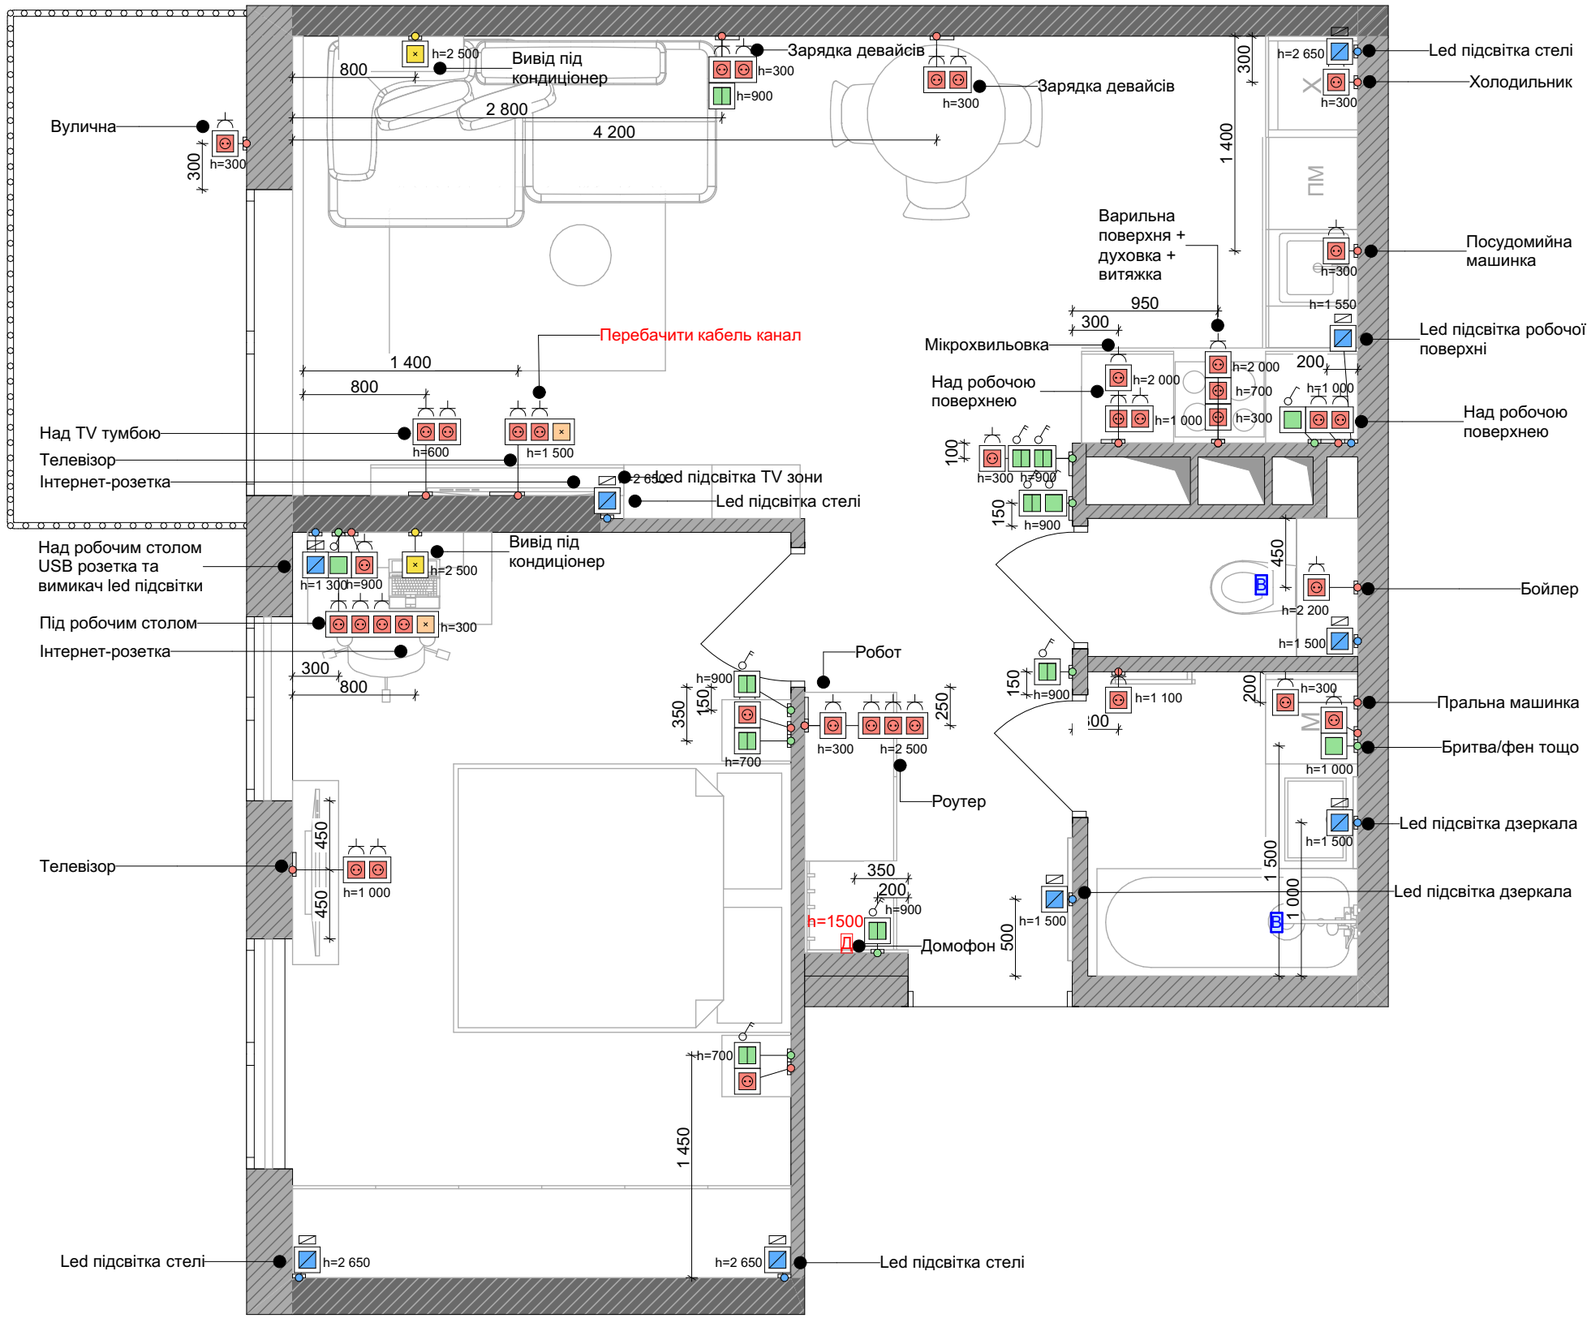

ЕКСПЛІКАЦІЯ ПРИМІЩЕНЬ		
після перепланування		
№	Назва	Площа
1	Передпокій	5,1
2	Туалет	1,6
3	Ванна	3,5
4	Кухня-вітальня	20,6
5	Спальня	15,8
6	Балкон	5,0
		51,6 м²

УМОВНІ ПОЗНАЧЕННЯ:

- розетка, 220 V
- вимикач одноклавішний
- вимикач двоклавішний
- вивід для led підсвітки
- вивід під кондиціонер
- інтернет-розетка
- Д домофон


ПРИМІТКИ:

1. Висота розеток 300 мм, вимикачів 900 мм від підлоги (стяжки), якщо на кресленні не вказано інше.

2. Відстань від відкоса дверного пройома/кута до вимикачів і розеток 150 мм, якщо на кресленні не вказане інше.

3. При монтажі розеток дивитись План розміщення розеток разом з Планом освітлення та розгортками стін.

План розміщення розеток та вимикачів	ЖК "Республіка"	М 1:40	Ст.12
Дизайнер: Дар'я Токарчук	+38 099 97 147 19	tokarchuk.dm@gmail.com	Instagram: tokarchuk_design

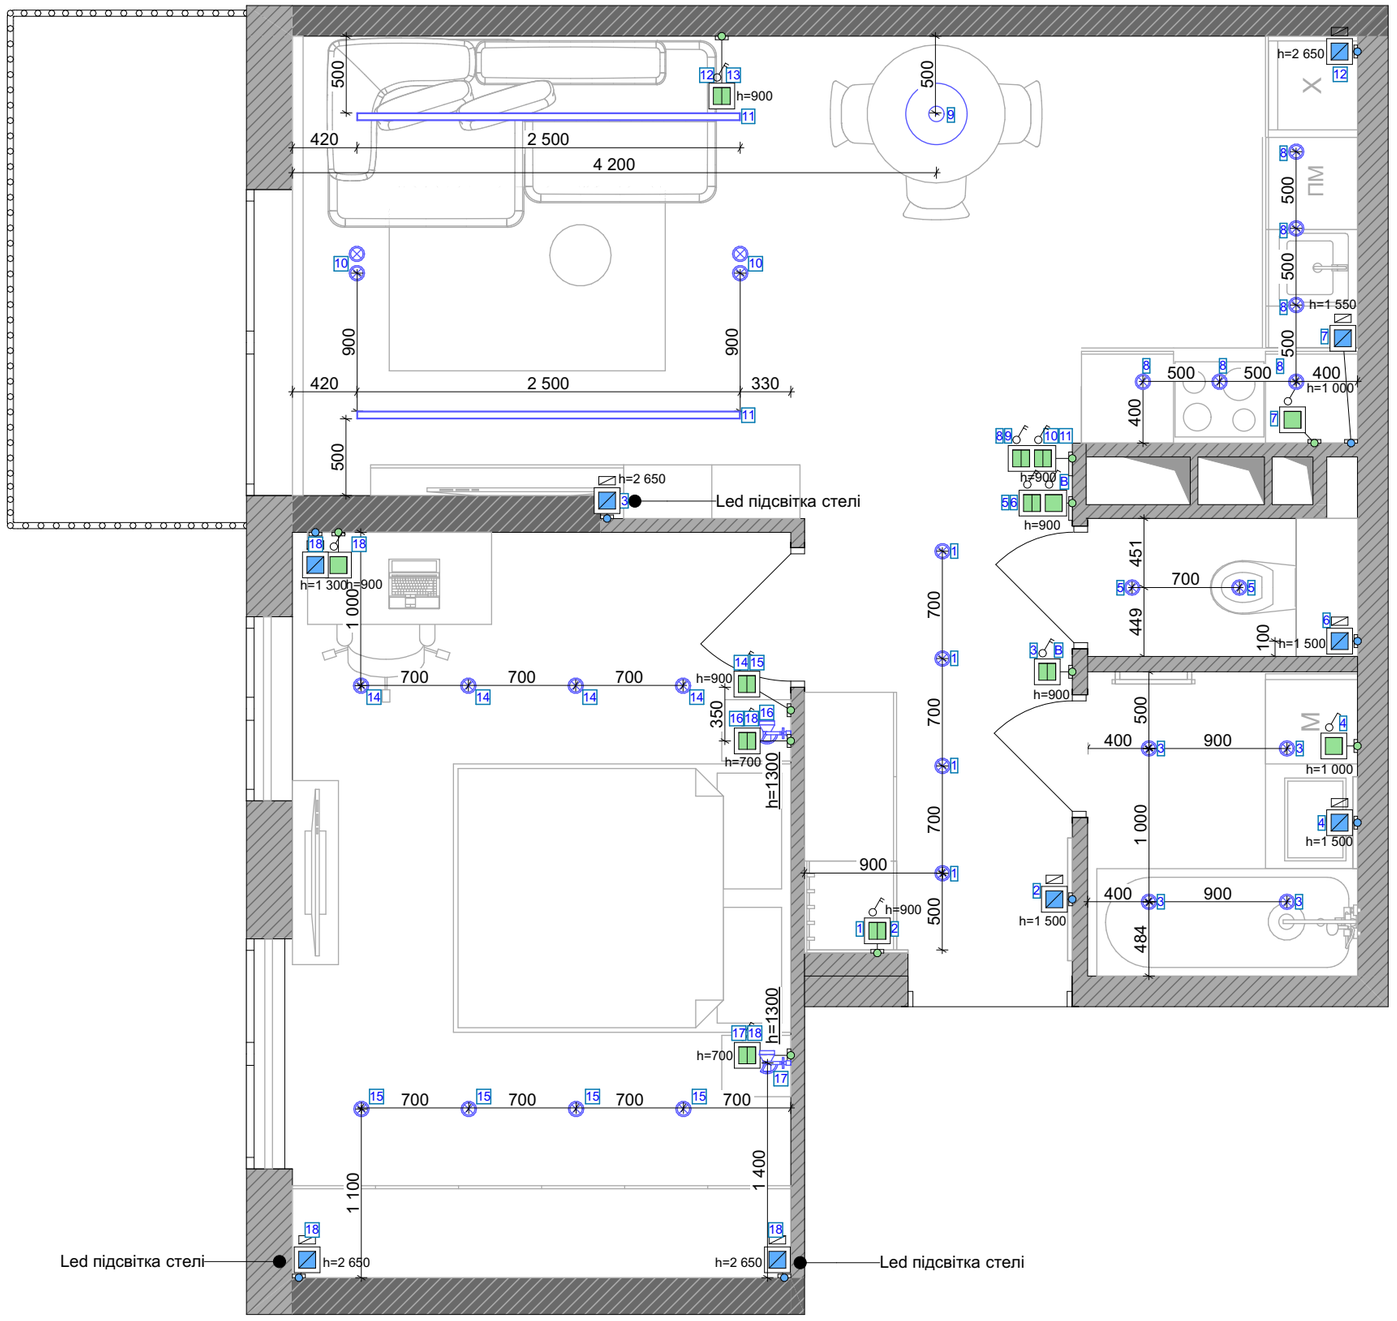

ЕКСПЛІКАЦІЯ ПРИМІЩЕНЬ		
після перепланування		
№	Назва	Площа
1	Передпокій	5,1
2	Туалет	1,6
3	Ванна	3,5
4	Кухня-вітальня	20,6
5	Спальня	15,8
6	Балкон	5,0
		51,6 м²

УМОВНІ ПОЗНАЧЕННЯ:


- вимикач одноклавішний
- вимикач двоклавішний
- вивід для led підсвітки
- точкові світильники
- підвіс в кухні над столом
- бра
- витяжка

ПРИМІТКИ:

1. Висота розеток 300 мм, вимикачів 900 мм від підлоги (стяжки), якщо на кресленні не вказано інше.

2. Важливо відцентровувати світильники, якщо на кресленні вказані однакові розміри відносно стін.

План освітлення	ЖК "Республіка"	М 1:40	Ст.13
Дизайнер: Дар'я Токарчук	+38 099 97 147 19	tokarchuk.dm@gmail.com	Instagram: tokarchuk_design

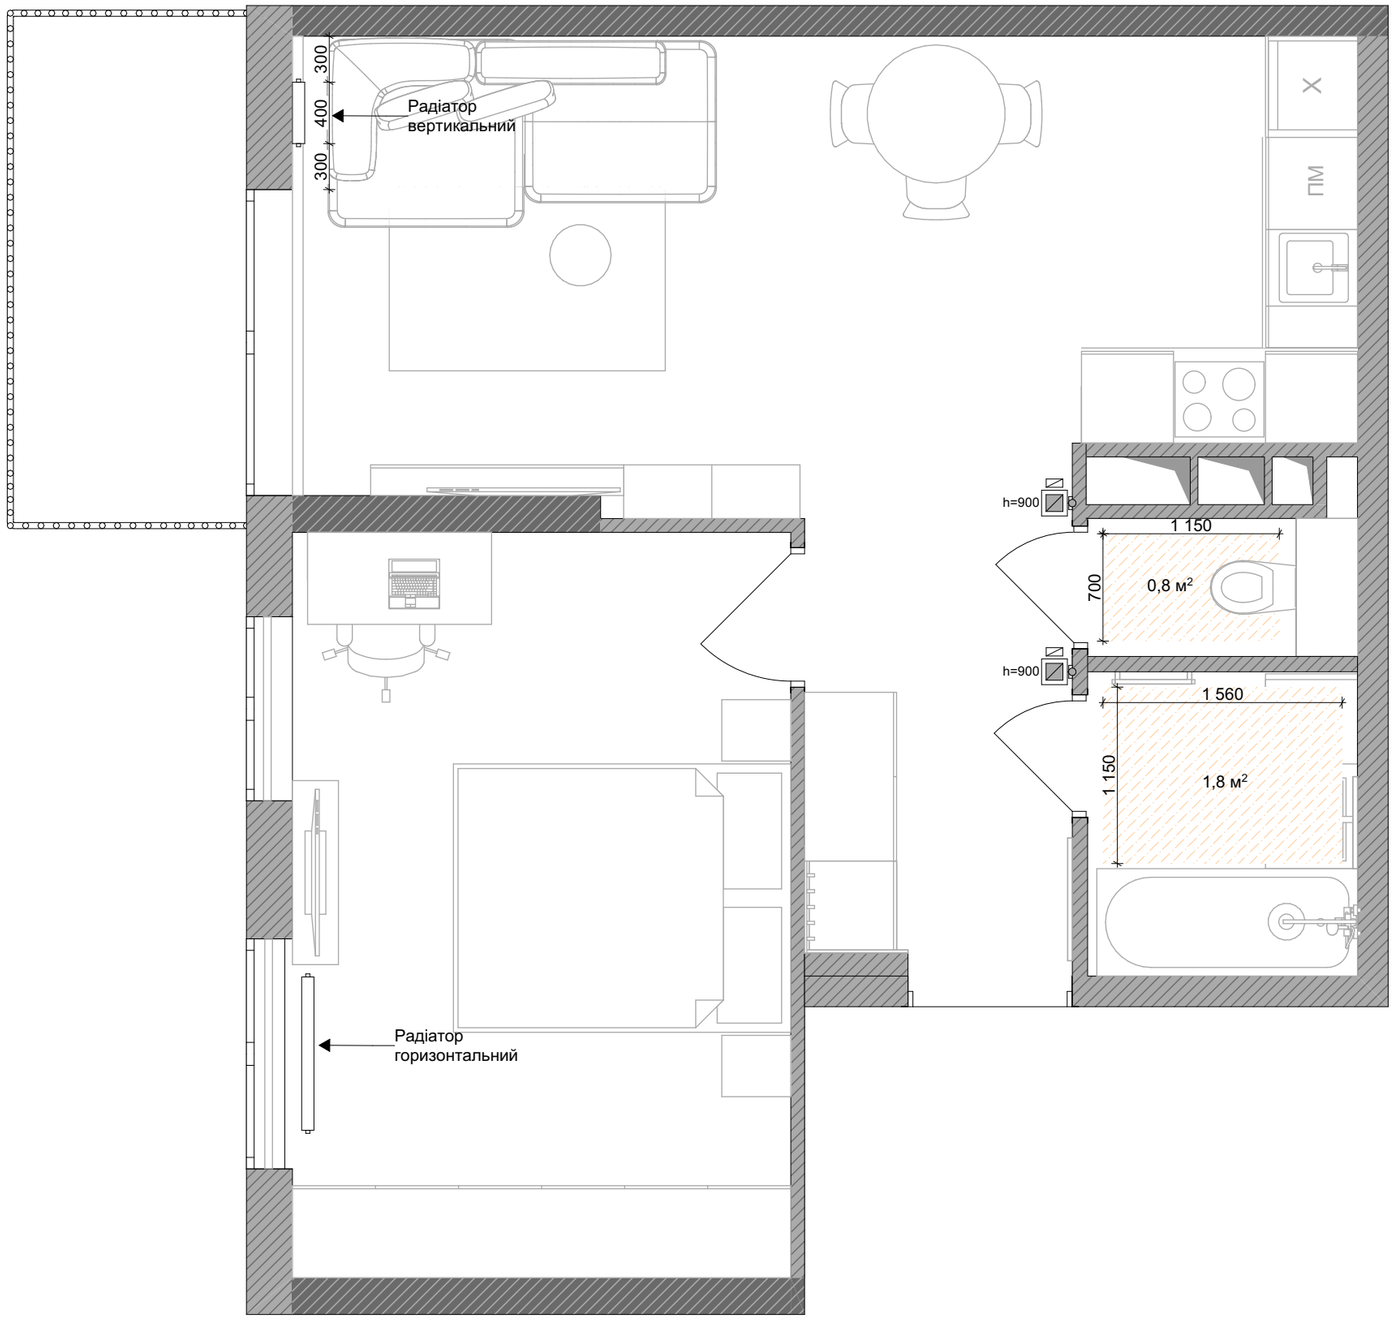

ЕКСПЛІКАЦІЯ ПРИМІЩЕНЬ		
після перепланування		
№	Назва	Площа
1	Передпокій	5,1
2	Туалет	1,6
3	Ванна	3,5
4	Кухня-вітальня	20,6
5	Спальня	15,8
6	Балкон	5,0
		51,6 м²

УМОВНІ ПОЗНАЧЕННЯ:


- зони теплої підлоги
- радіатори настінні
- терморегулятор

ПРИМІТКИ:

1. У туалеті та ванній кімнаті передбачити електричну теплу підлогу під керамограніт. Можливі варіанти виконання: двожильний екранований нагрівальний мат у шарі плиткового клею або двожильний нагрівальний кабель у стяжці. Остаточний вибір системи, її потужність, конструкцію та спосіб монтажу визначити профільним спеціалістам з урахуванням висотних відміток підлоги, товщини стяжки та технічних вимог виробника.

2. Для кожного приміщення передбачити окремий терморегулятор із датчиком температури підлоги.

План опалення та теплої підлоги	ЖК "Республіка"	М 1:40	Ст.14
Дизайнер: Дар'я Токарчук	+38 099 97 147 19	tokarchuk.dm@gmail.com	Instagram: tokarchuk_design

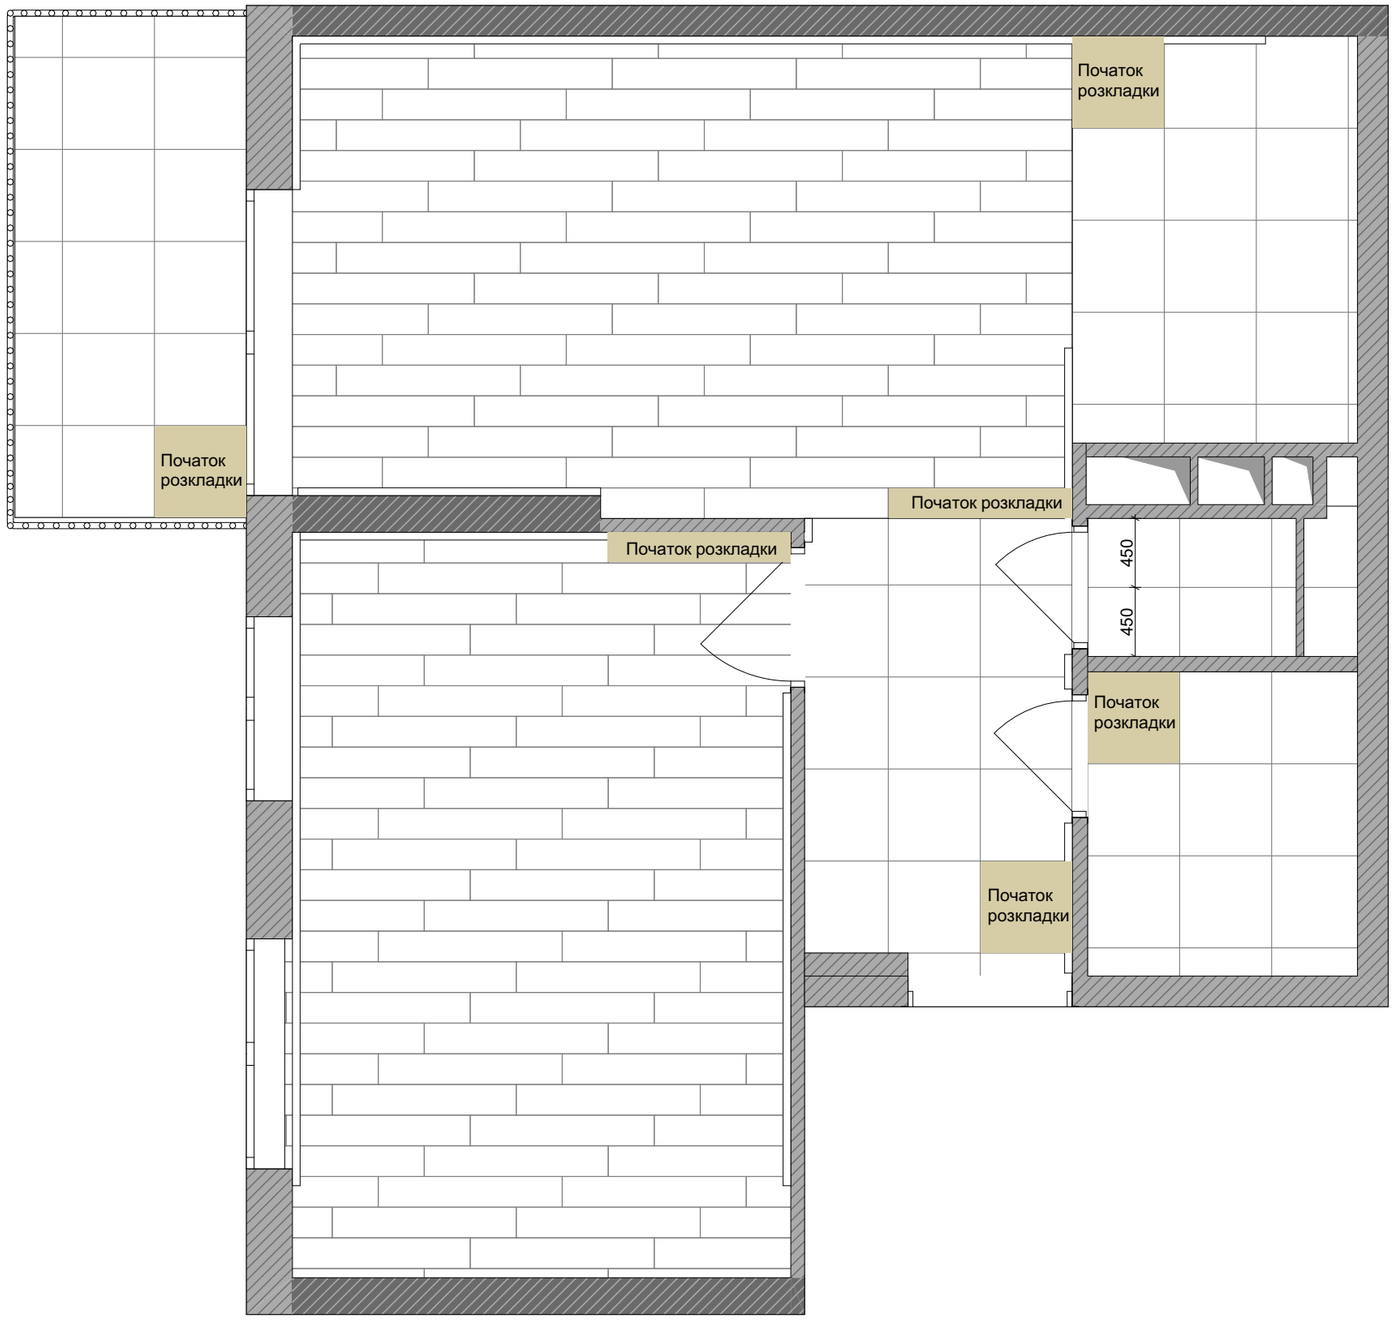

ЕКСПЛІКАЦІЯ ПРИМІЩЕНЬ		
після перепланування		
№	Назва	Площа
1	Передпокій	5,1
2	Туалет	1,6
3	Ванна	3,5
4	Кухня-вітальня	20,6
5	Спальня	15,8
6	Балкон	5,0
		51,6 м²

УМОВНІ ПОЗНАЧЕННЯ:

SPC/ламінат, розмір 1220*180*5 мм. S=31,5 кв.м

Керамограніт, розмір 600*1200*9 мм. S=20,1 кв.м

ПРИМІТКИ:

1.Площа підлогових покриттів вказана без врахування підрізування.


2. Перед початком робіт всі розміри перевірити, а невідповідність узгодити.

3. Стик різних підлогових покриттів виконати через корковий компенсатор або герметик.

4. При укладанні підлогових покриттів врахувати їх товщину.

Плінтус		
Зображення	Назва	Довжина, м
	Плінтус підлоговий	22,60

План підлогового покриття	ЖК "Республіка"	М 1:40	Ст.15
Дизайнер: Дар'я Токарчук	+38 099 97 147 19	tokarchuk.dm@gmail.com	Instagram: tokarchuk_design

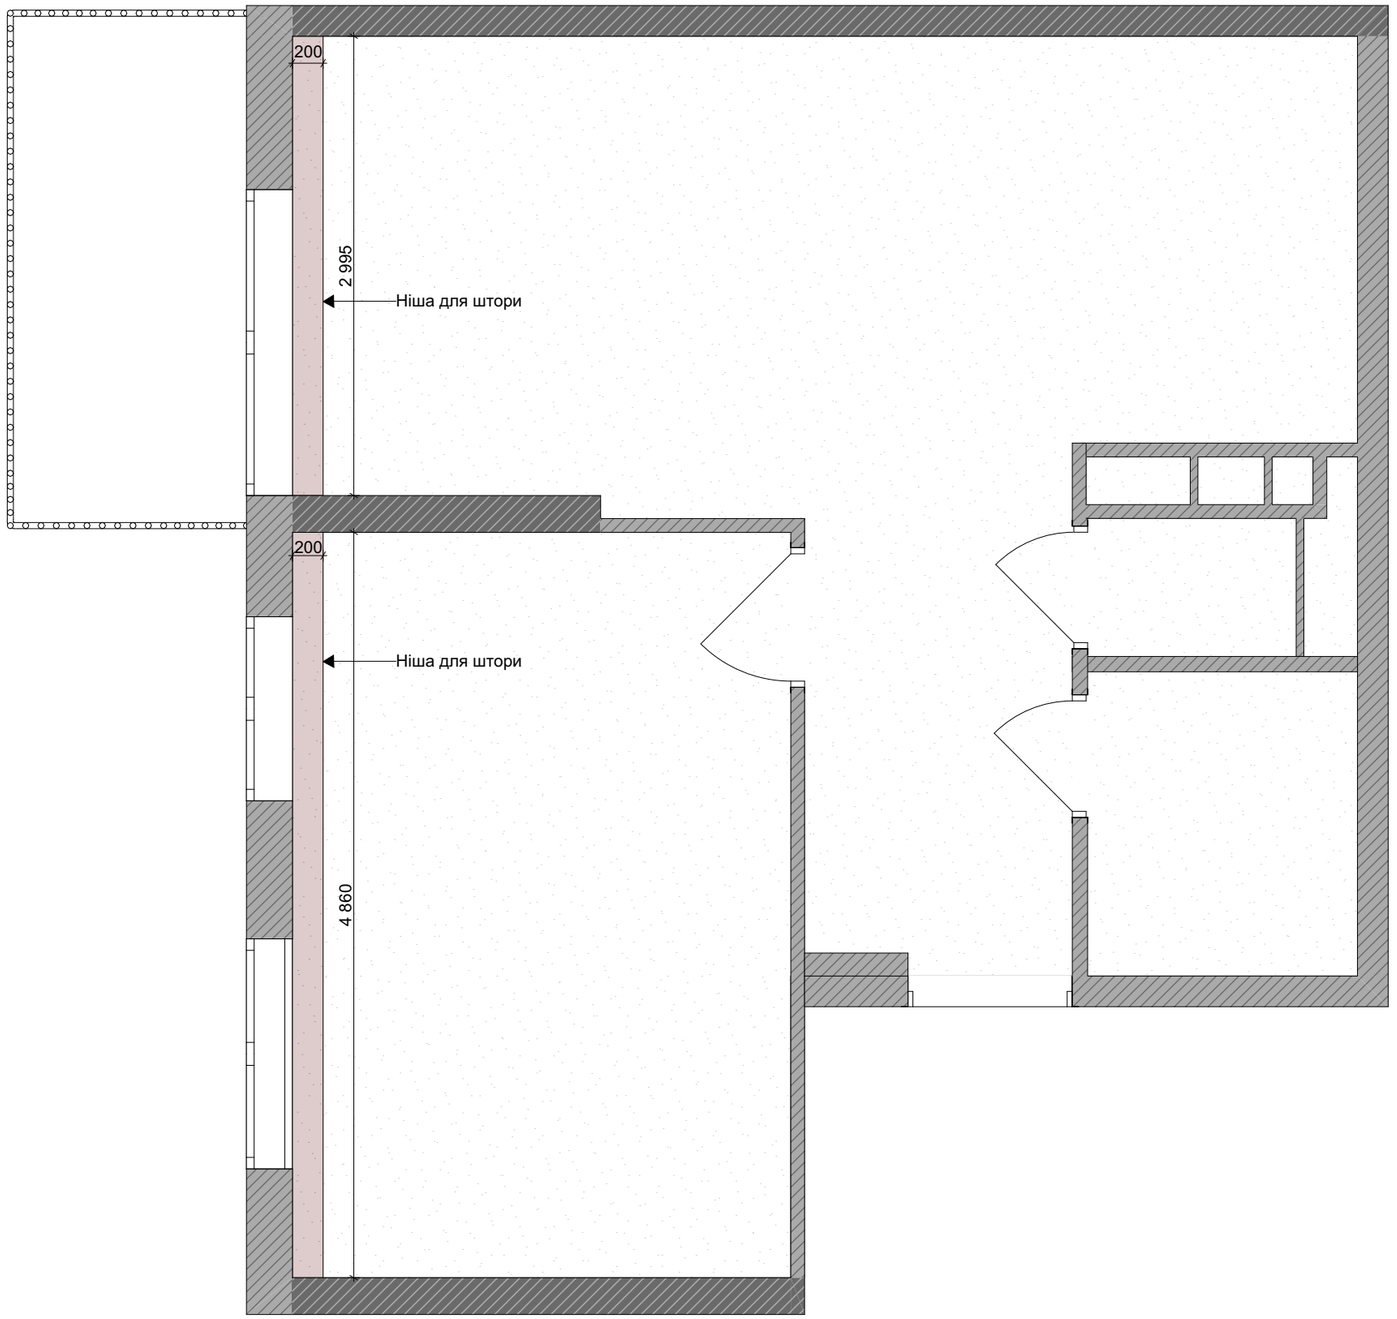

ЕКСПЛІКАЦІЯ ПРИМІЩЕНЬ		
після перепланування		
№	Назва	Площа
1	Передпокій	5,1
2	Туалет	1,6
3	Ванна	3,5
4	Кухня-вітальня	20,6
5	Спальня	15,8
6	Балкон	5,0
		51,6 м²

УМОВНІ ПОЗНАЧЕННЯ:


Стеля натяжна, біла, матова. S=47 кв.м

Ніша для штори

ПРИМІТКИ:

Через розміщення віконної рами аж до перекриття і неможливості зробити опуск більше 50 мм., рекомендується пофарбувати перекриття (нішу), і потім зробити опуск стелі.

План стелі	ЖК "Республіка"	М 1:40	Ст.16
Дизайнер: Дар'я Токарчук	+38 099 97 147 19	tokarchuk.dm@gmail.com	Instagram: tokarchuk_design

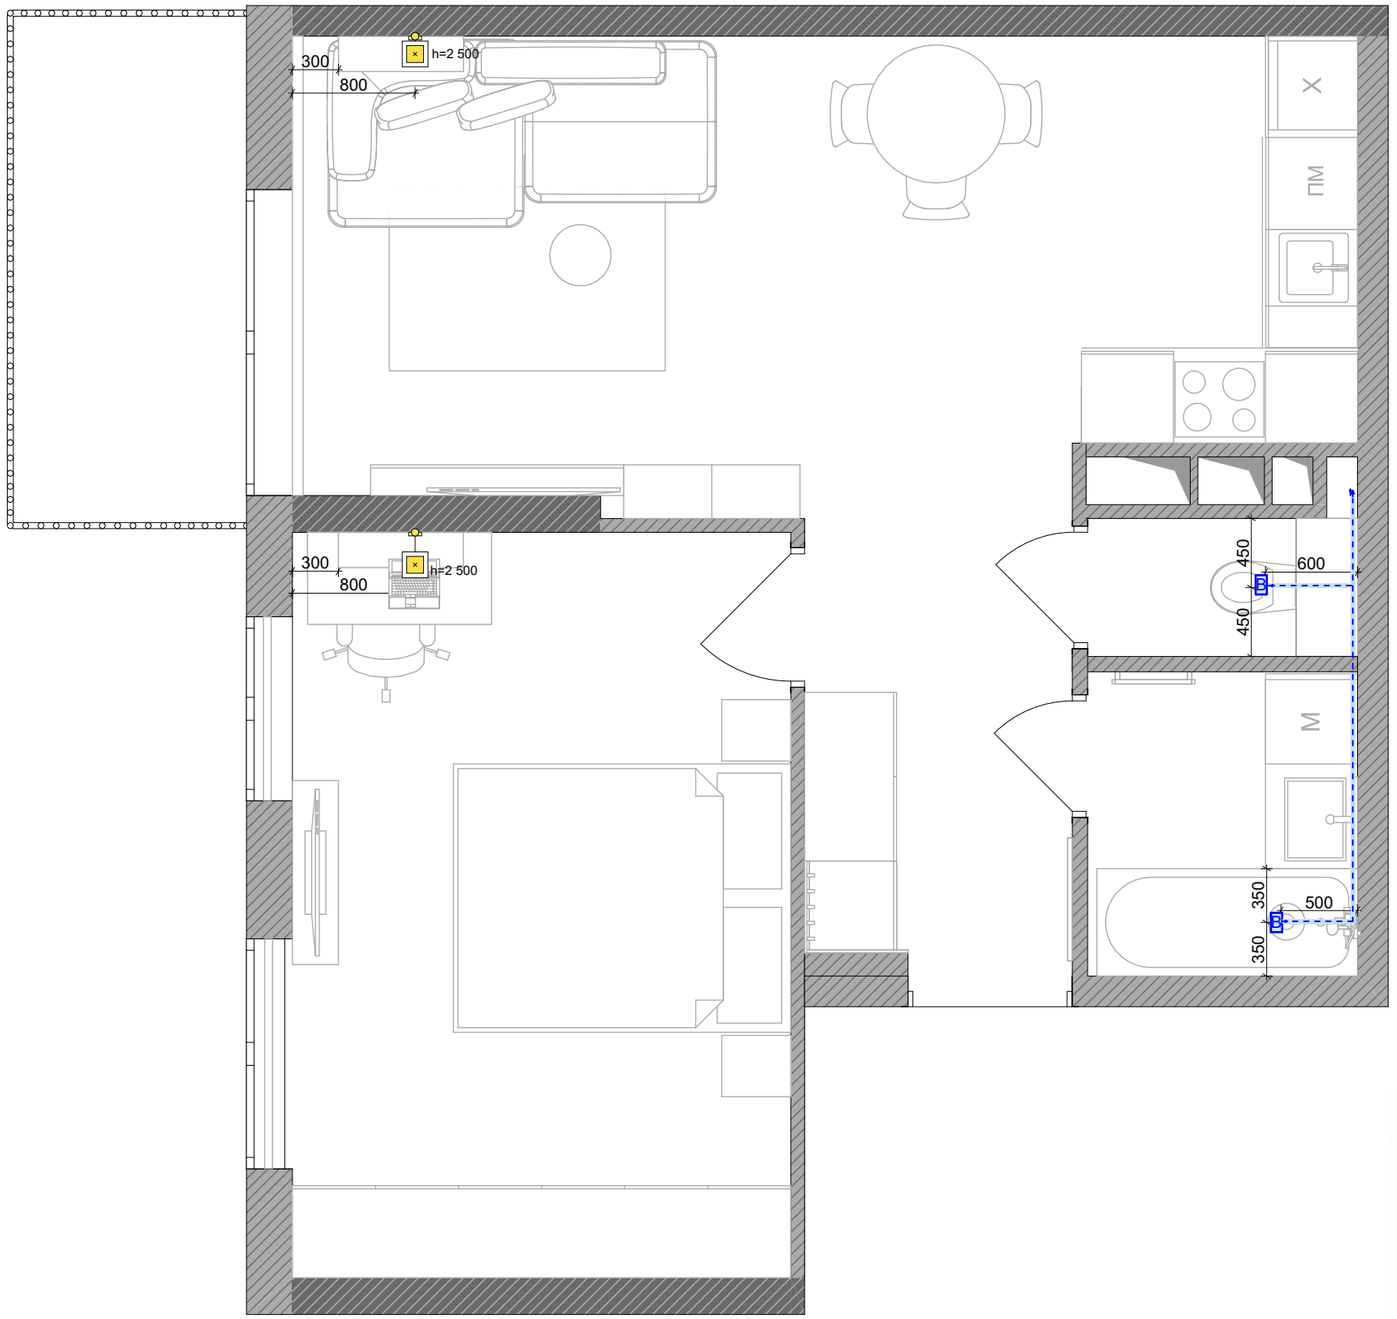

ЕКСПЛІКАЦІЯ ПРИМІЩЕНЬ		
після перепланування		
№	Назва	Площа
1	Передпокій	5,1
2	Туалет	1,6
3	Ванна	3,5
4	Кухня-вітальня	20,6
5	Спальня	15,8
6	Балкон	5,0
		51,6 м²

УМОВНІ ПОЗНАЧЕННЯ:


- вивід під кондиціонер
- В — примусова витяжка
- внутрішній блок кондиціонера

ПРИМІТКИ:


1. Розташування внутрішніх та зовнішніх блоків узгодити з фахівцями по встановленню кондиціонерів.


2. Примусова витяжка вмикається перемикачем при вході в санвузли.

3. Вимикач витяжки в одній рамці з вимикачем освітлення при вході в санвузли

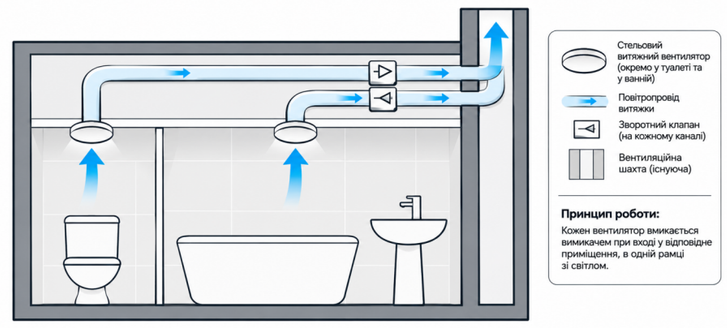


План кондиціювання та вентиляції	ЖК "Республіка"	М 1:40	Ст.17
Дизайнер: Дар'я Токарчук	+38 099 97 147 19	tokarchuk.dm@gmail.com	Instagram: tokarchuk_design

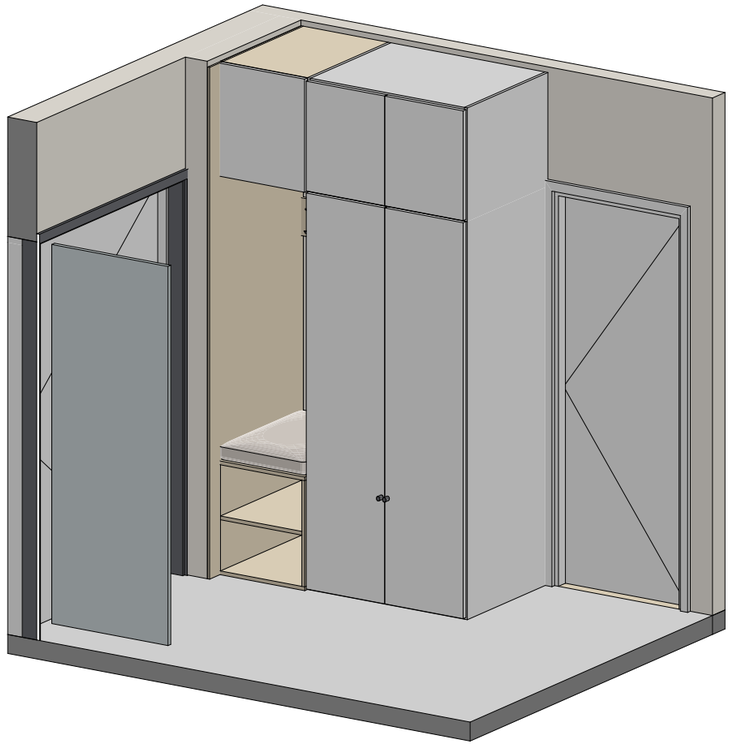


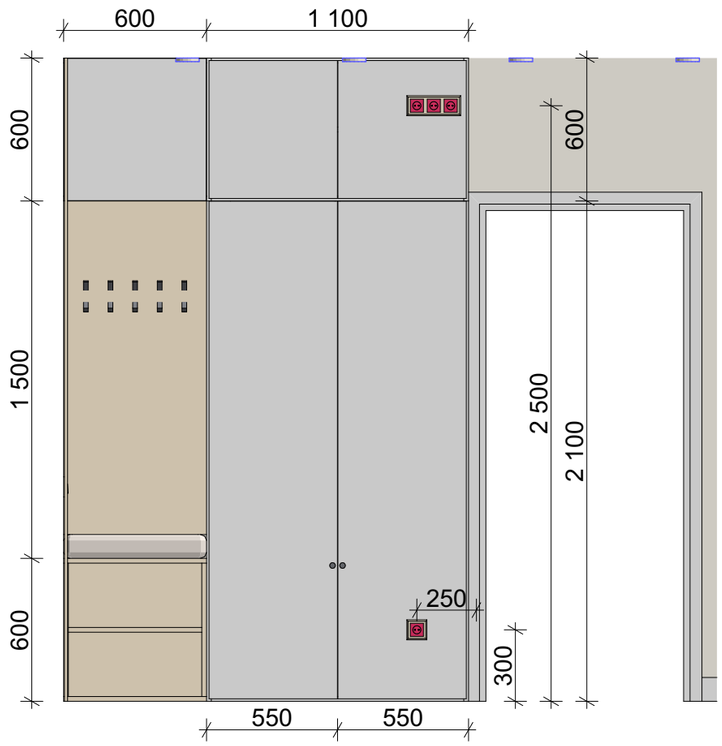






Розгортки передпокою	ЖК "Республіка"	М 1:40	Ст.18
Дизайнер: Дар'я Токарчук	+38 099 97 147 19	tokarchuk.dm@gmail.com	Instagram: tokarchuk_design

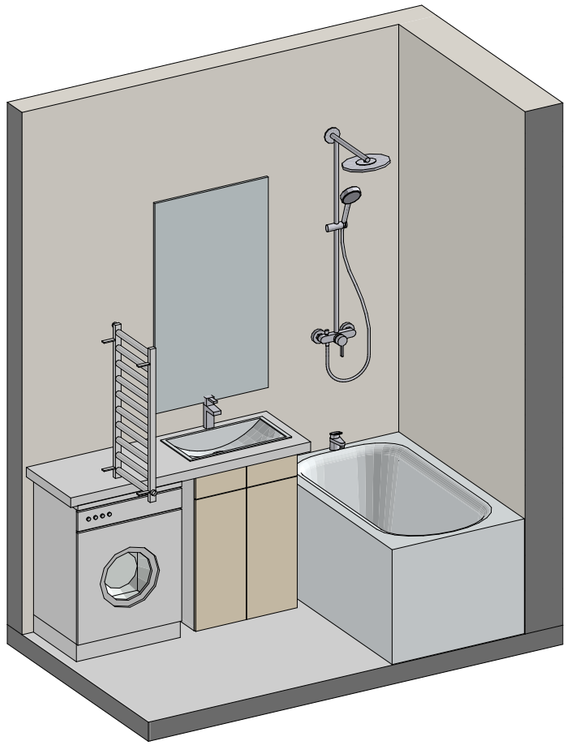


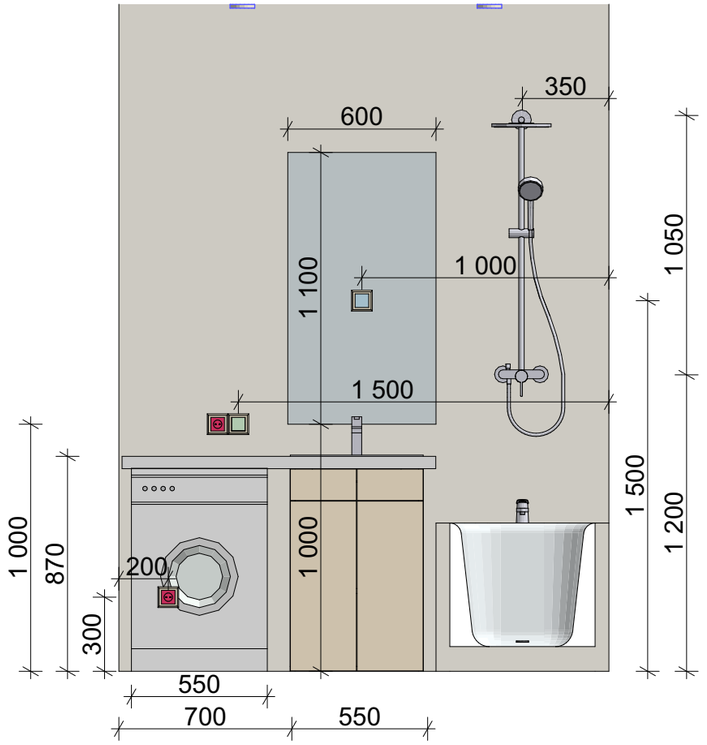

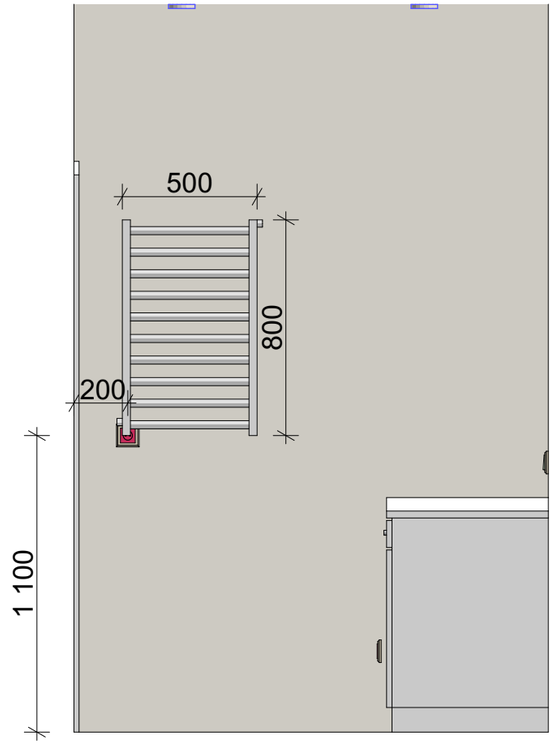


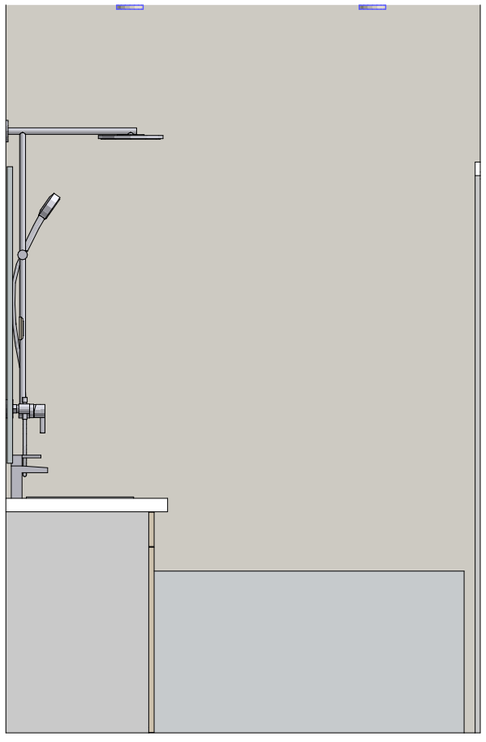


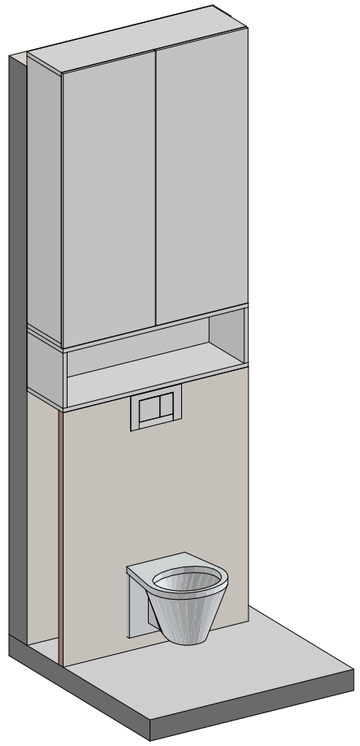


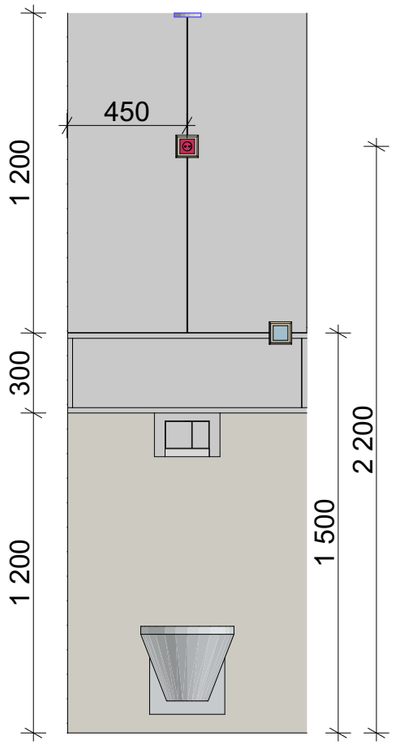



Розгортки санвузла	ЖК "Республіка"	М 1:40	Ст.19
Дизайнер: Дар'я Токарчук	+38 099 97 147 19	tokarchuk.dm@gmail.com	Instagram: tokarchuk_design

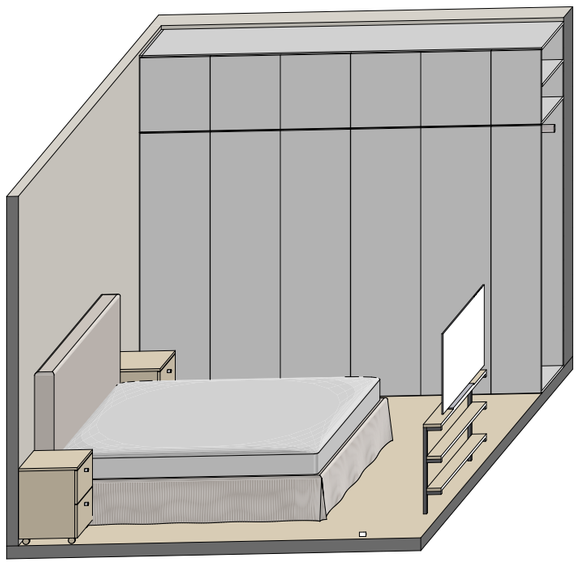


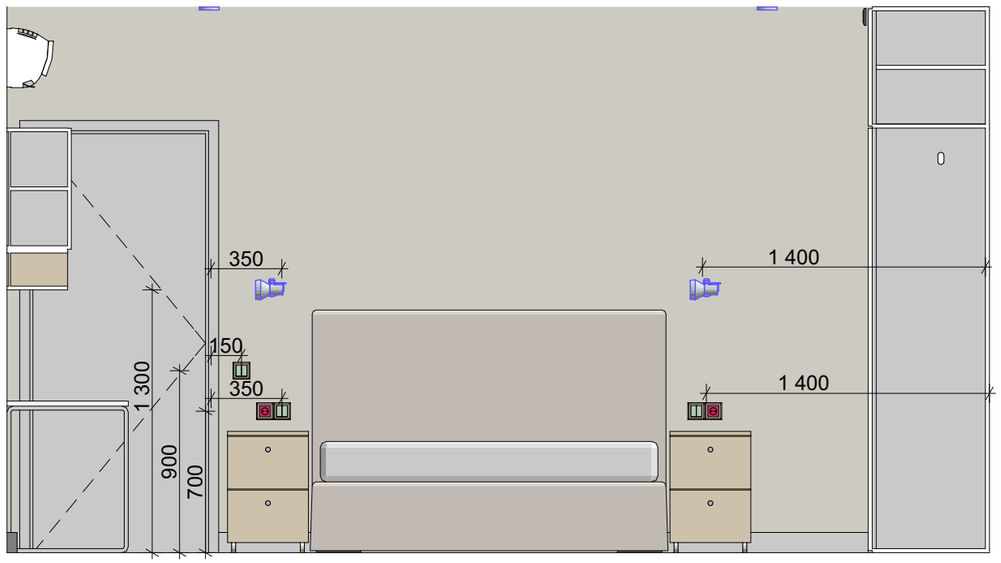

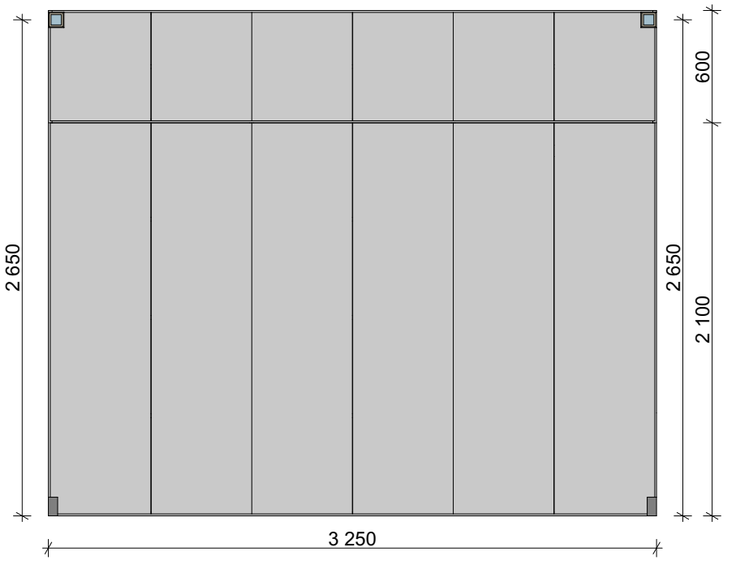


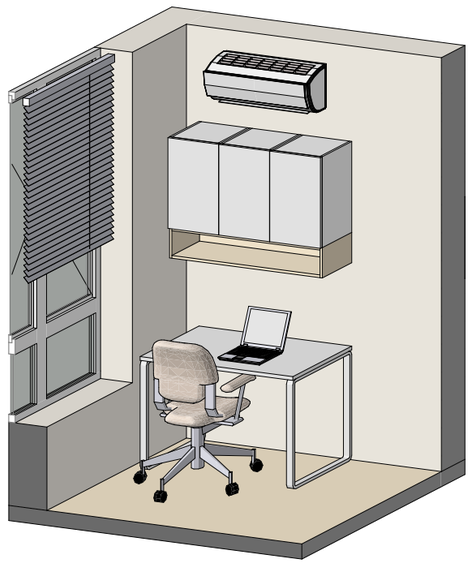


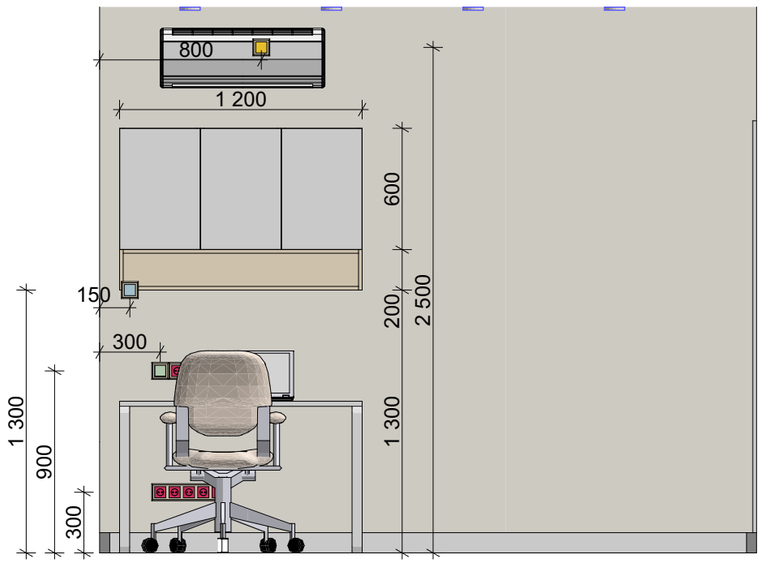


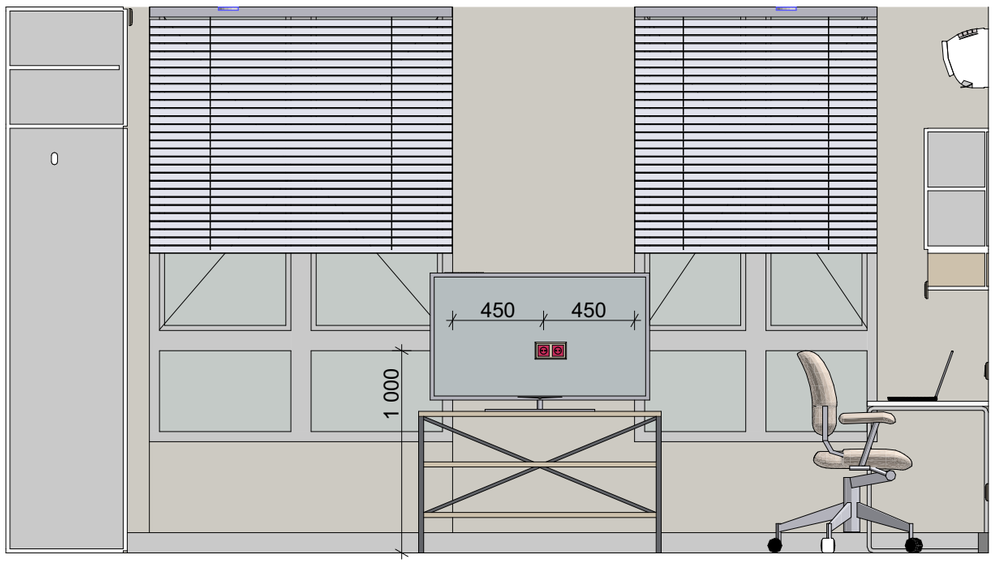



Розгортки спальні	ЖК "Республіка"	М 1:40	Ст.20
Дизайнер: Дар'я Токарчук	+38 099 97 147 19	tokarchuk.dm@gmail.com	Instagram: tokarchuk_design

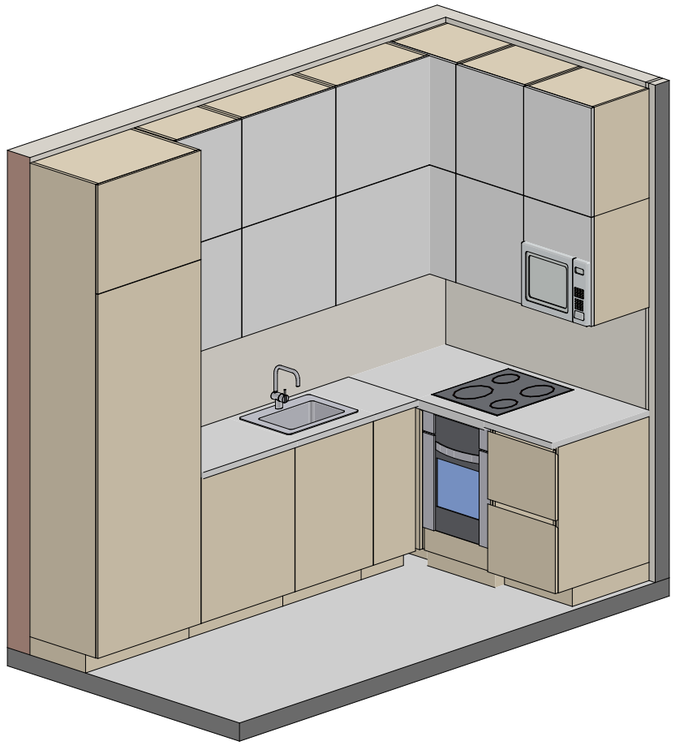

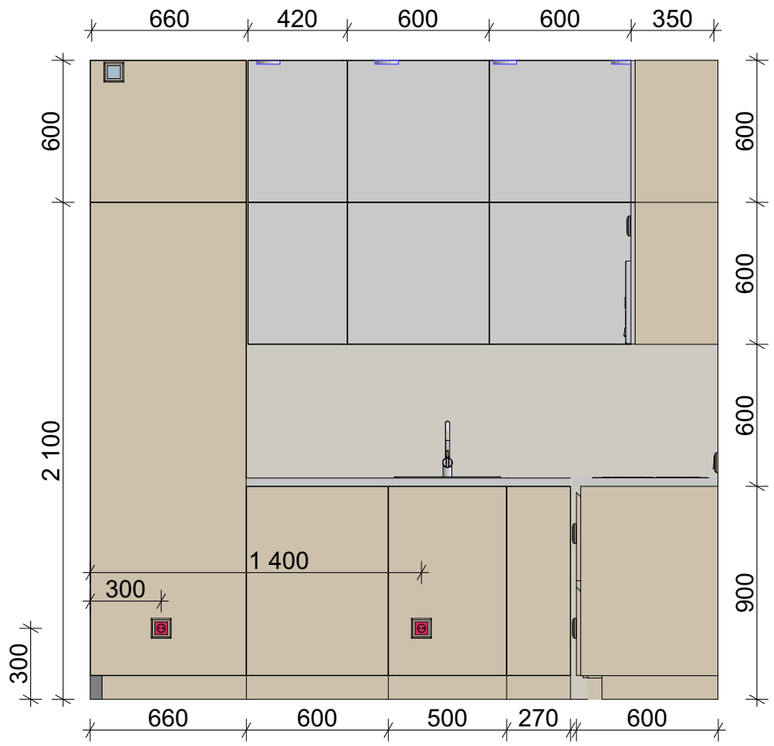

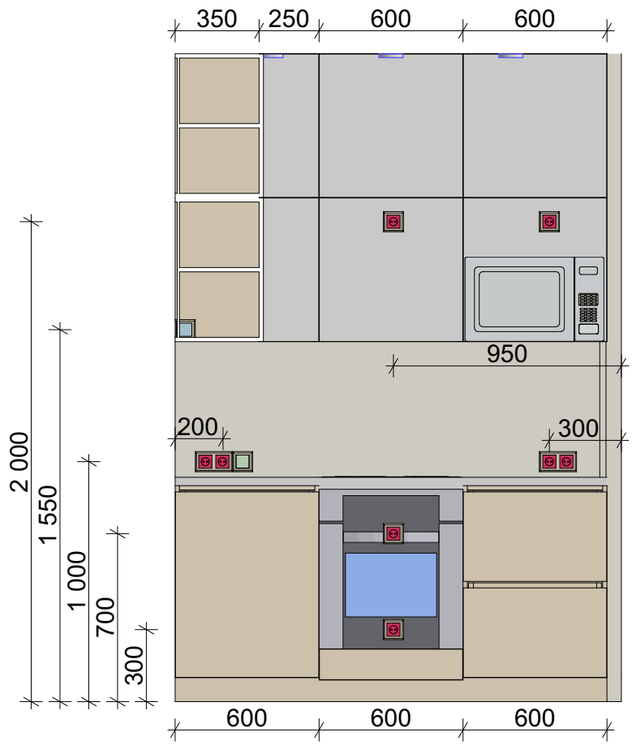

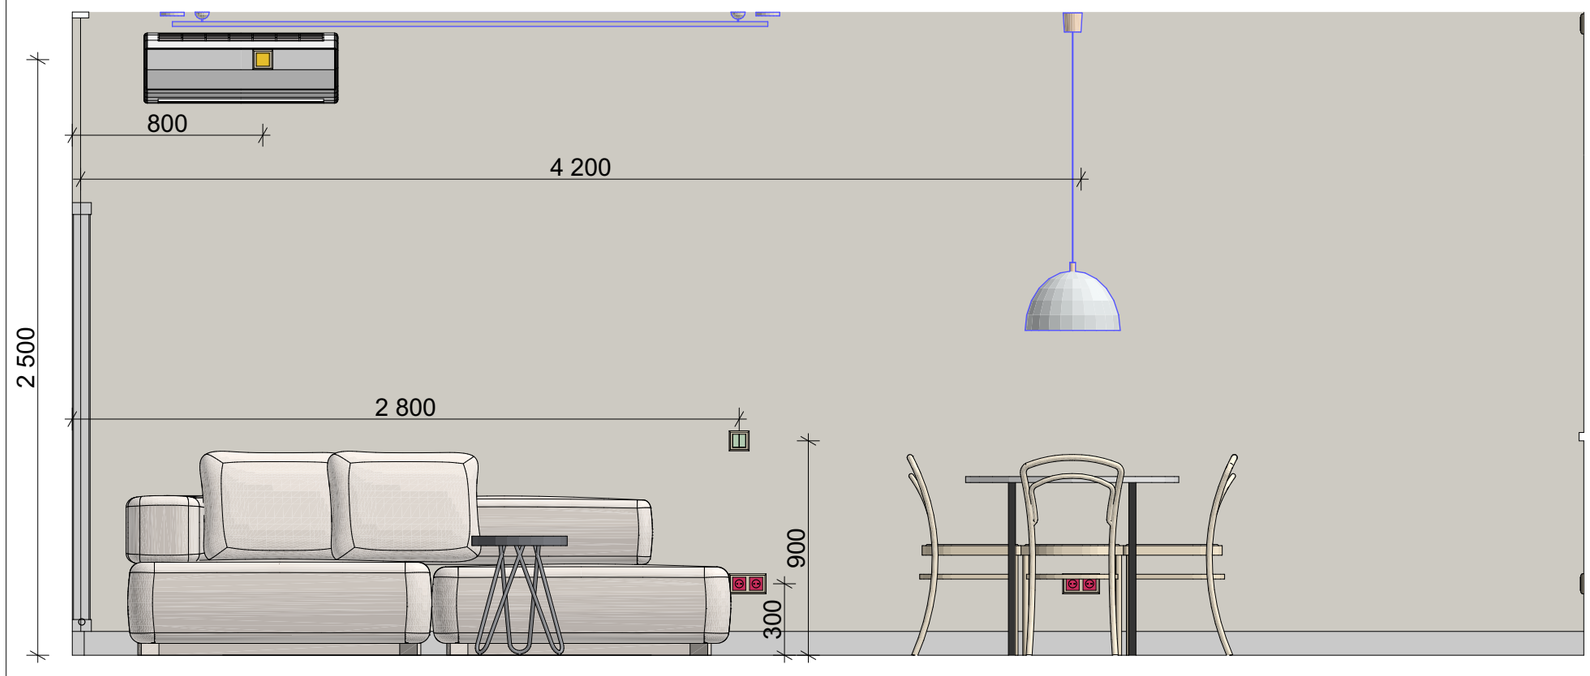

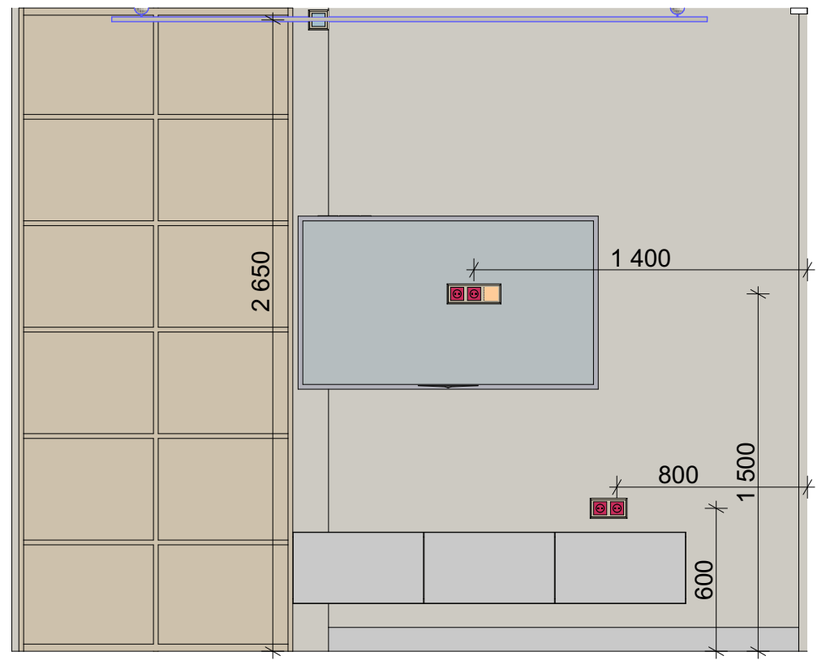

Розгортки кухні та вітальні	ЖК "Республіка"	М 1:40	Ст.21
Дизайнер: Дар'я Токарчук	+38 099 97 147 19	tokarchuk.dm@gmail.com	Instagram: tokarchuk_design