
Загальний план обмірювання приміщення

1 : 60

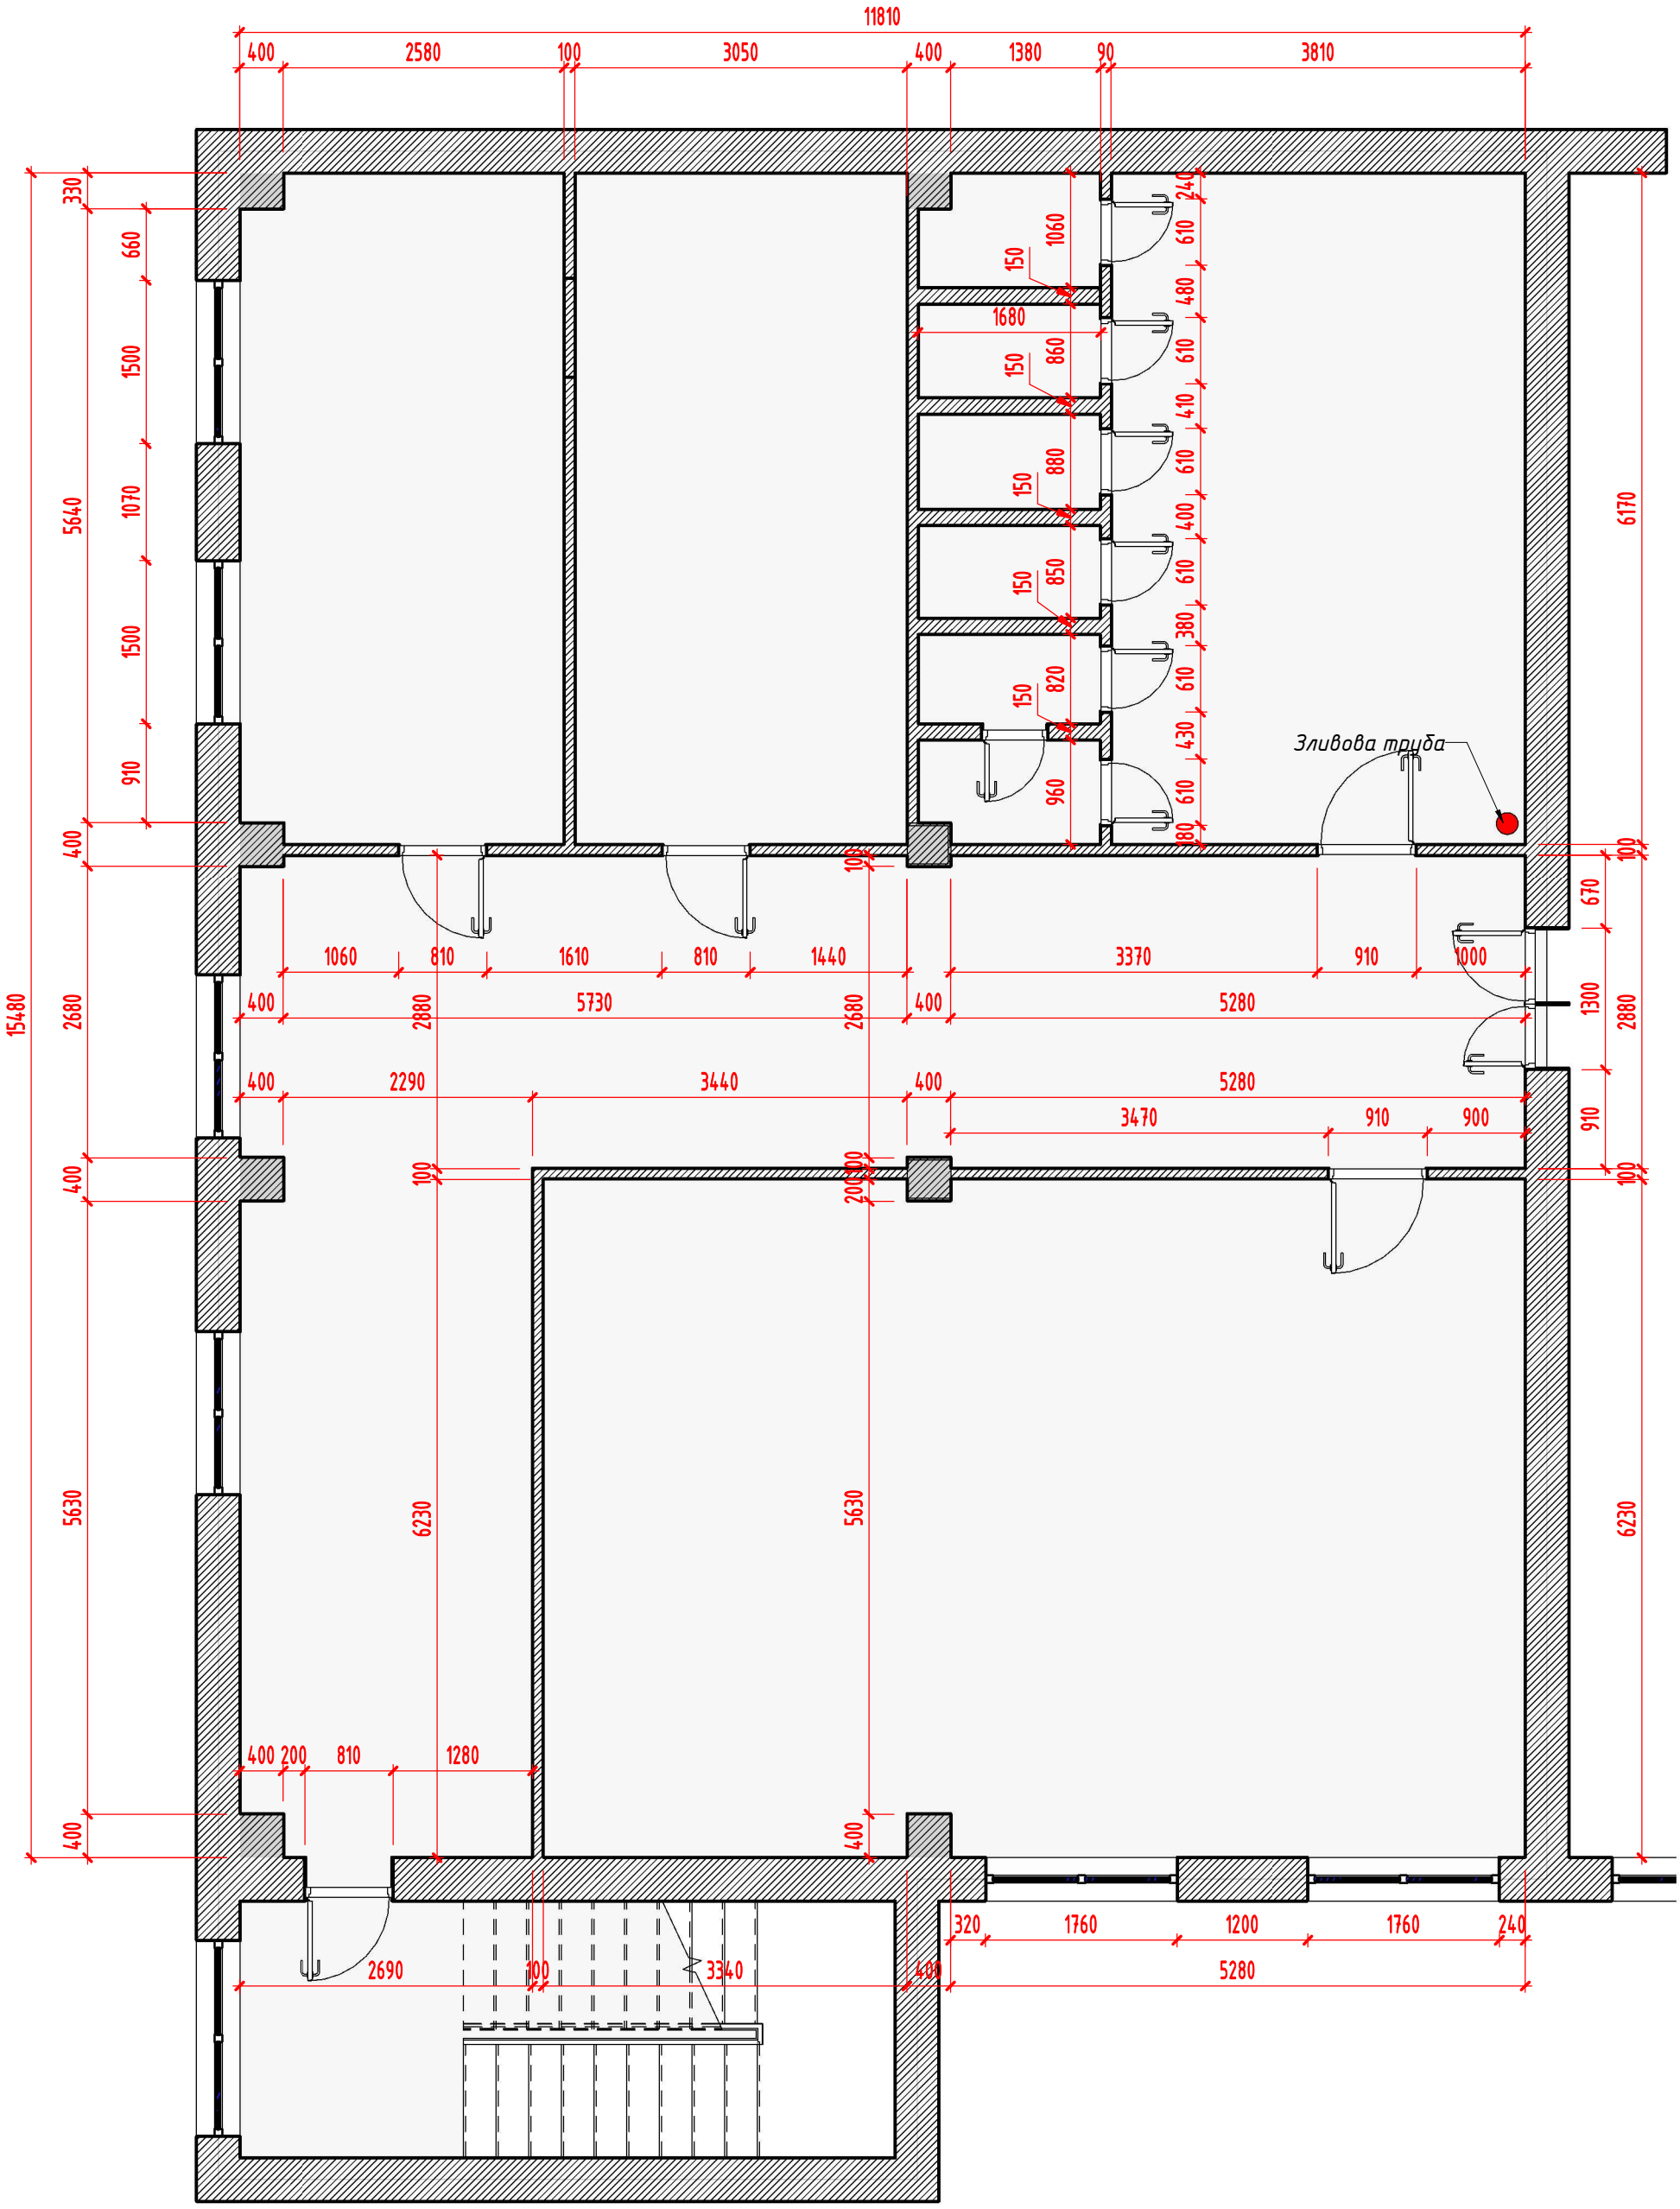

Согласовано

Взам. инв. №

Подп. и дата

Инв. № подл.

2026/11/17	Без имени	Shkwarky	Лист 000_4

Формат: А3К