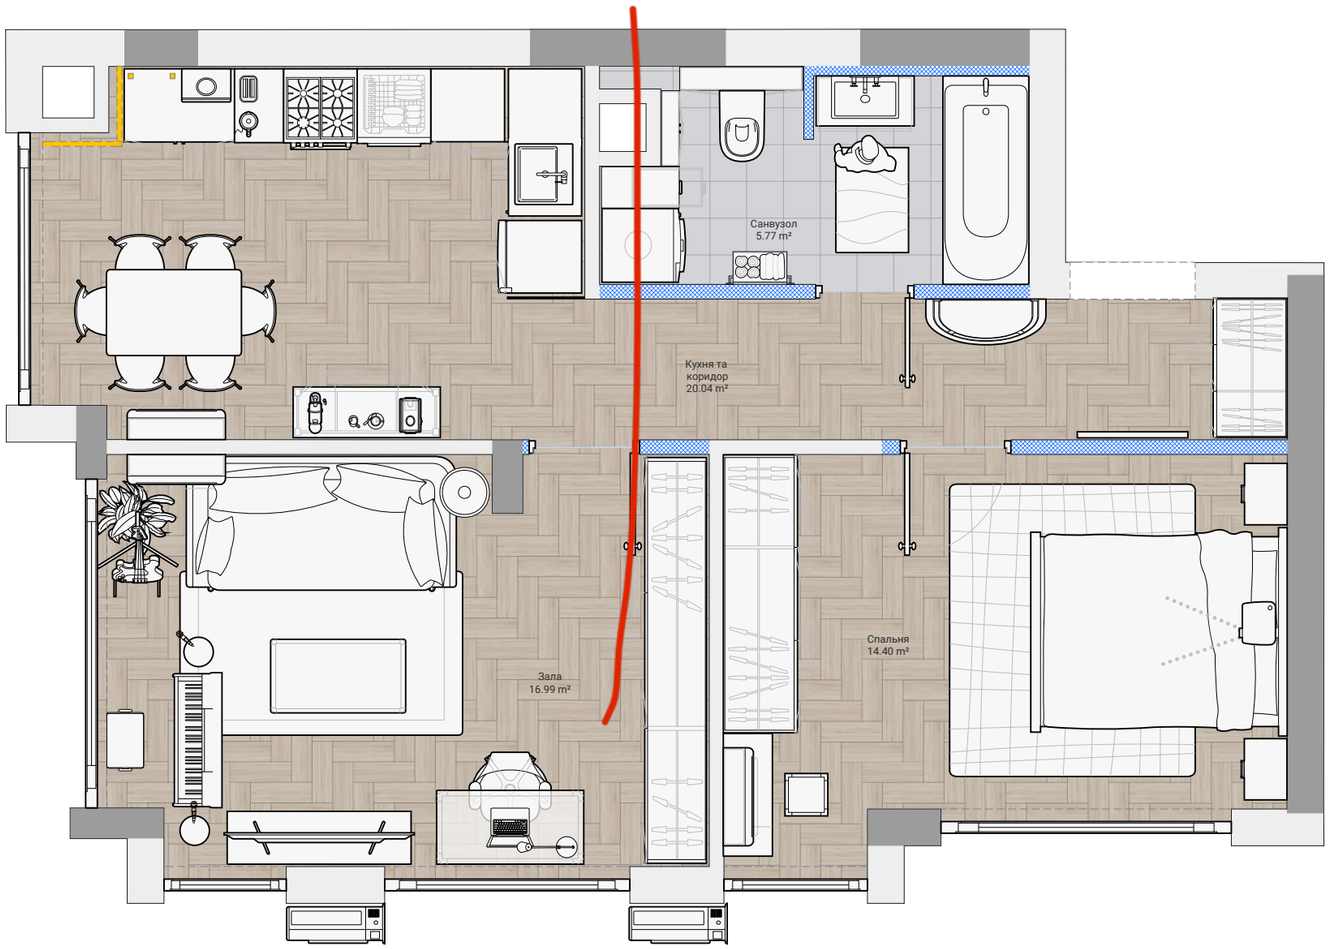

СКЛАД АЛЬБОМУ

А-01 Титул і зміст
А-02 Оригінальний план
А-03 План розмірів
А-04 План меблів
А-05 Електрика
А-06 Технічні примітки
А-07 План БТІ

Редакція 02
05.10.2026

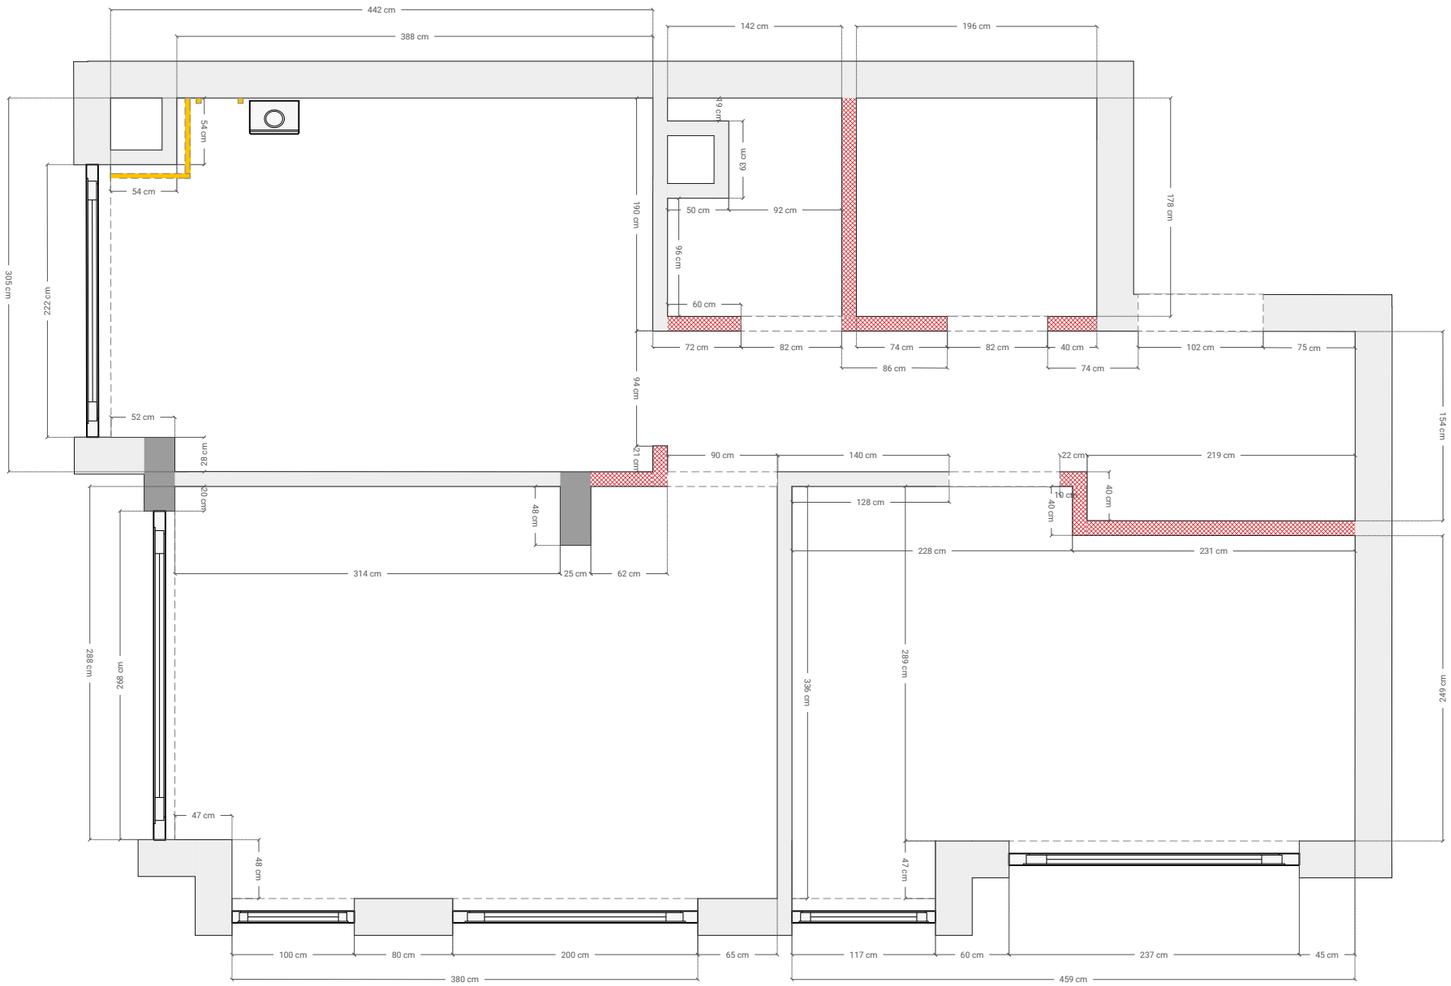

ОРИГІНАЛЬНИЙ ПЛАН

Вихідне планування
з моделі Rayon.

План БТІ наведено
на аркуші A-07.

Розміри — у сантиметрах.

Редакція 02 · 05.10.2026

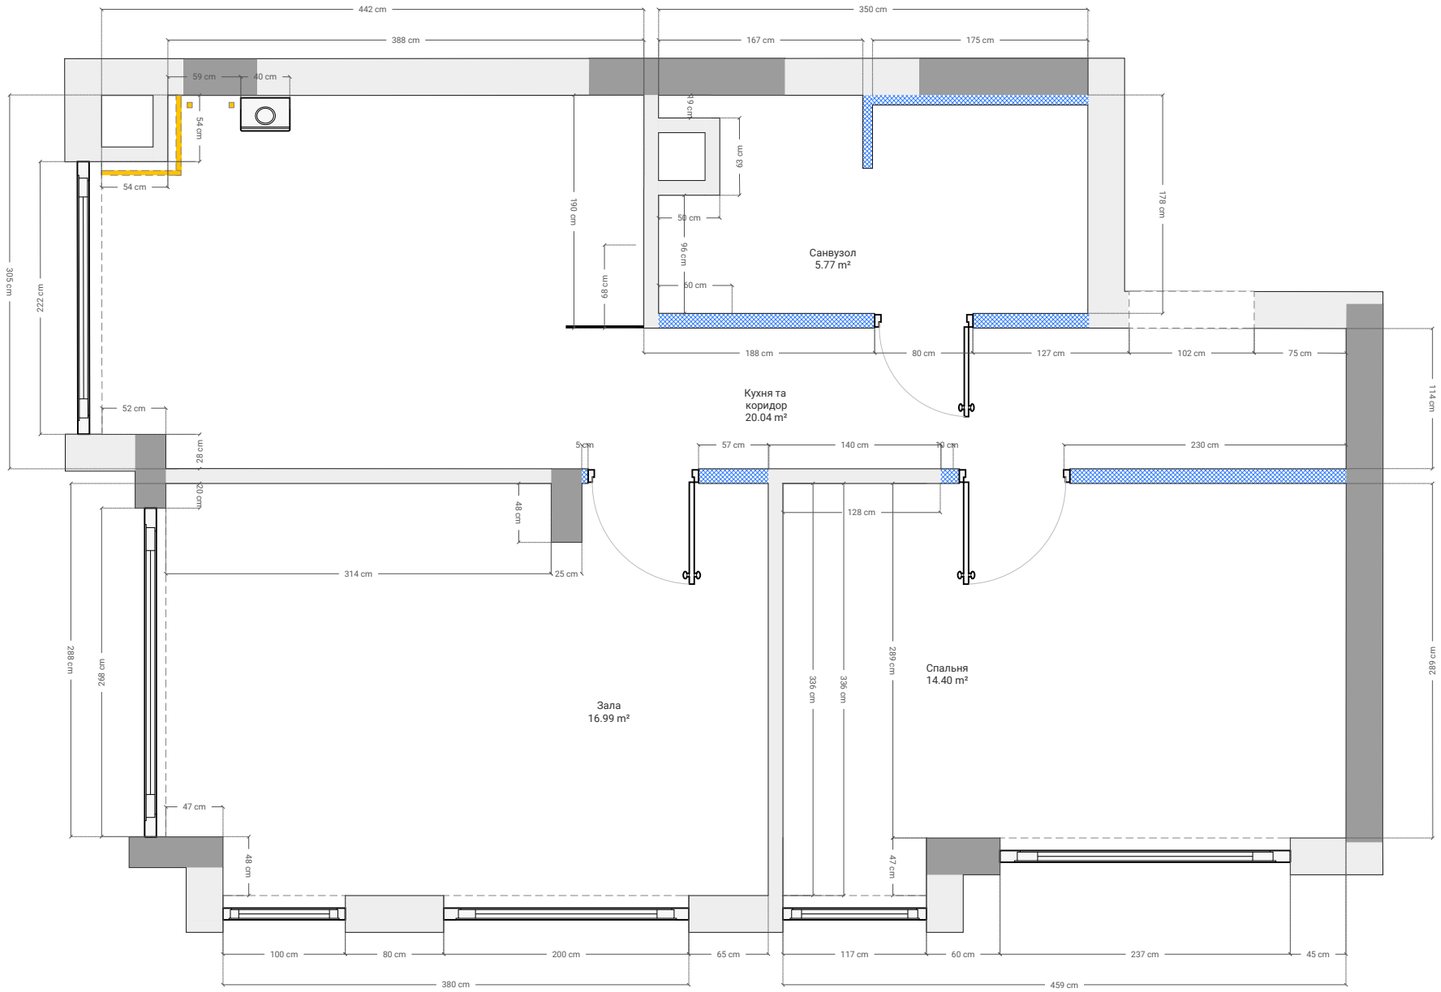

РОЗМІРИ

Розміри — у сантиметрах.
Площі — за моделлю.

Контрольні заміри
та технічні примітки
див. на A-06.

Редакція 02 · 05.10.2026

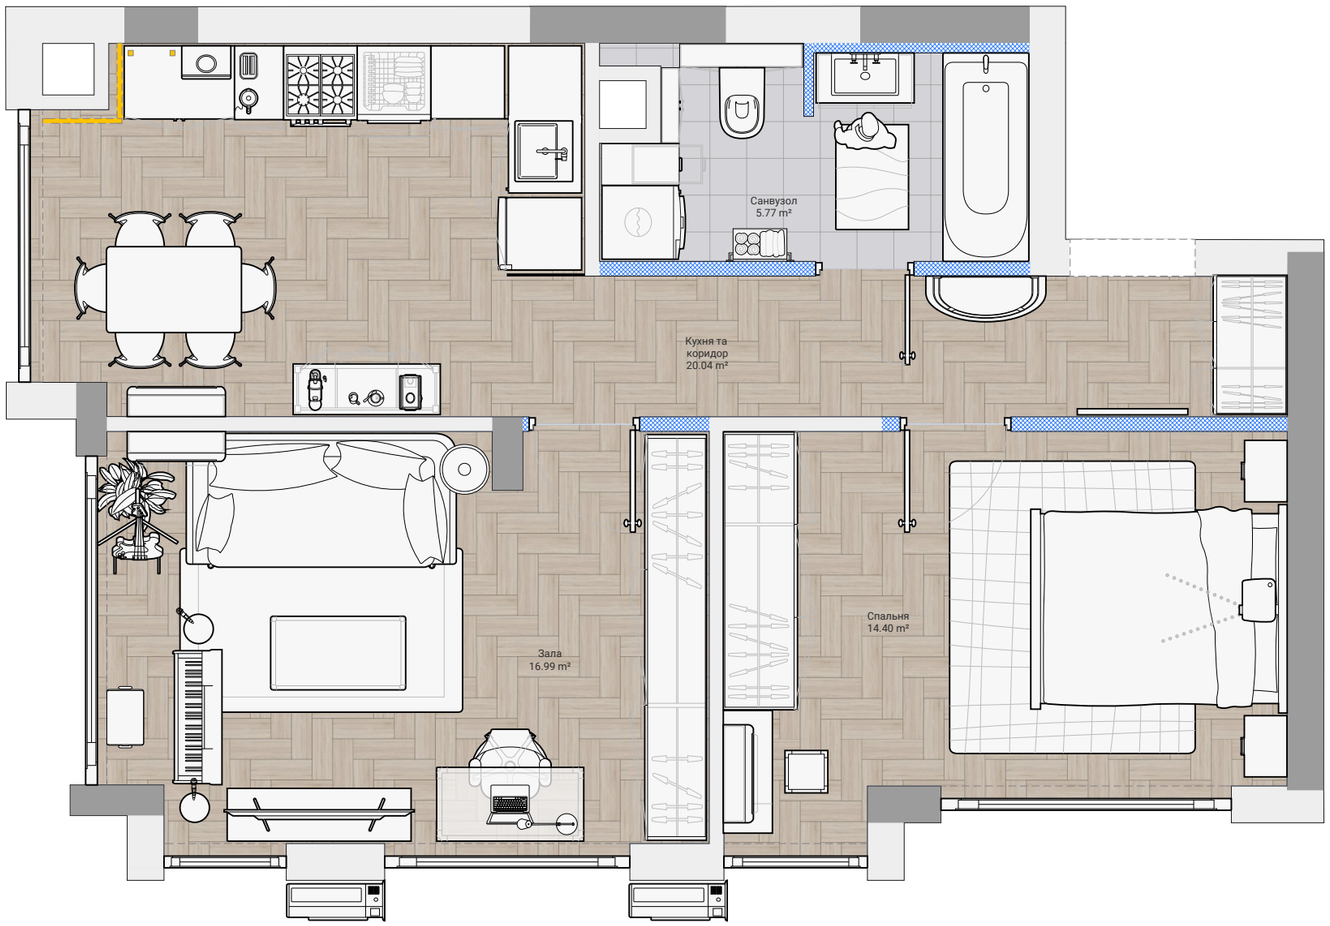

МЕБЛІ Й ТЕХНІКА

Розміри приміщень
див. на А-03.

Габарити техніки
звірити з паспортами
обраних виробів.

Редакція 02 · 05.10.2026

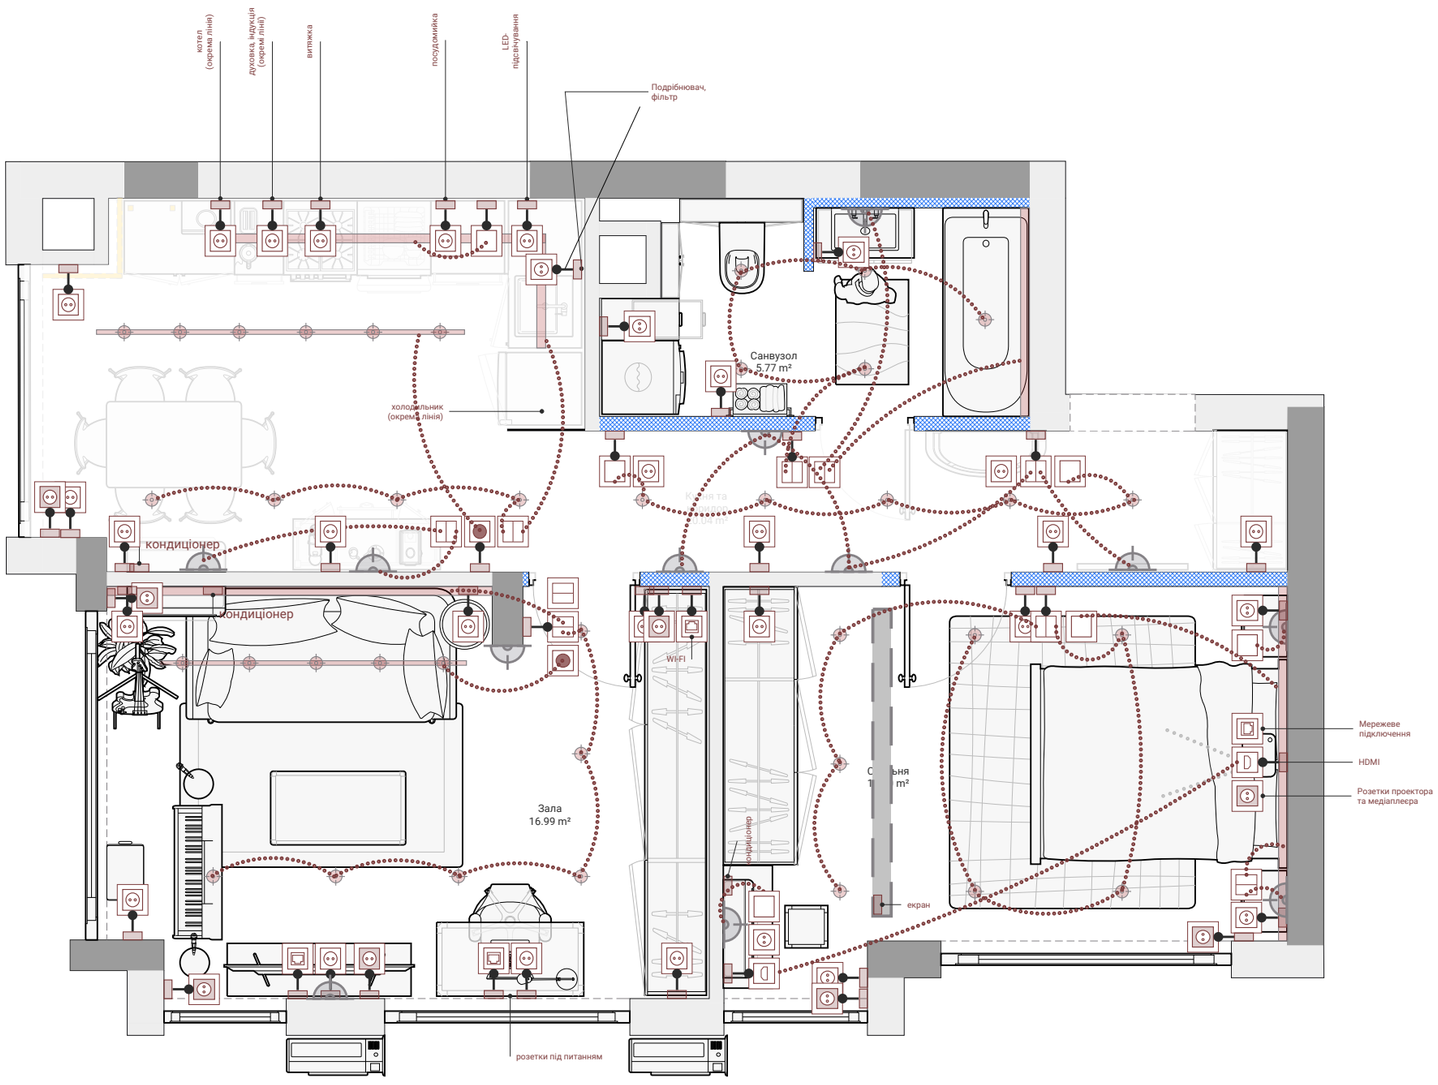

ЕЛЕКТРИКА

План розташування електричних точок та світильників.

Зв'язки з вимикачами показано пунктиром.

Монтажні дані див. у примітках A-06.

Редакція 02 · 05.10.2026

УМОВНІ ПОЗНАЧЕННЯ

- Вимикач
- Двоклавішний вимикач
- Розетка
- Розетка
- Розетка

- Вбудований світильник
- Точковий світильник
- Накладний світильник
- Підвісний світильник
- Настінний світильник
- Стельовий світильник
- LED-підсвічування
- ···· Зв'язок із вимикачем

КОЛЬОРИ РОЗЕТОК
Червоний фон — під стелею.
Сірий фон — приховані розетки.

ВИХІДНІ ДАНІ

ВШ-1 — вентиляційна шахта 50 × 63 см.
Над шахтою залишено проміжок 19 см.
У проміжку проходить вертикальний каналізаційний стояк К1.

КОНТРОЛЬНІ ЗАМІРИ

Перед роботами перевірити товщину нижнього лівого уступу,
діаметр і вісь стояка К1, висоти приміщень, прорізів та підвіконь.
Несучу роль конструкцій за цим альбомом не визначають.

ЕЛЕКТРИКА

Аркуш А-05 визначає розташування точок та світильників.
Монтажні висоти, прив'язки, групи живлення й захист
слід узгодити перед монтажем; у цьому альбомі вони не задані.

ЗАГАЛЬНІ ВКАЗІВКИ

Для робіт використовувати числові розміри, а не вимірювати креслення.
Площі наведено за моделлю; розміри на планах — у сантиметрах.
Скан БТІ є довідковим джерелом без контрольного масштабу друку.

Редакція 02 · 05.10.2026

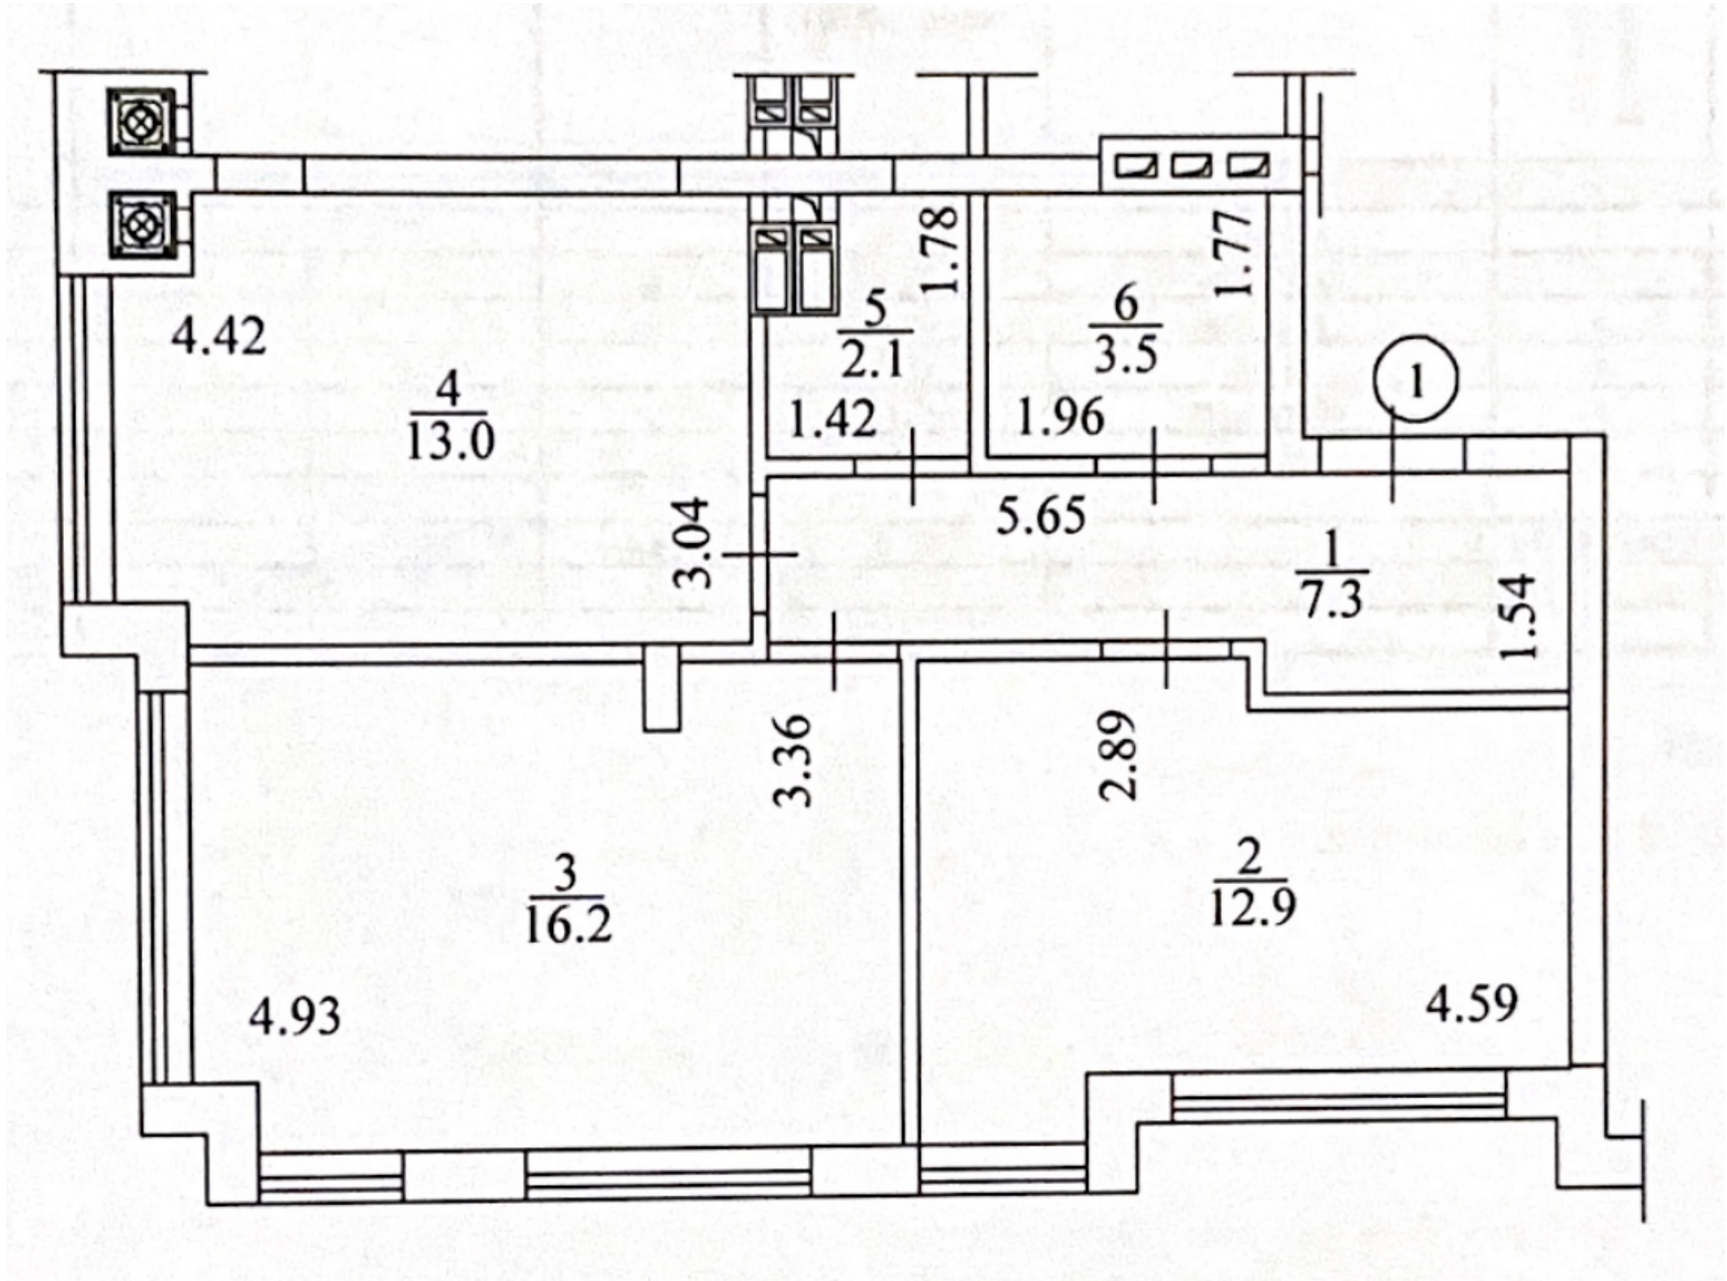

ПЛАН БТІ

Фрагмент технічного паспорта — план поверху.

Розміри — як в оригіналі. Масштаб відтворення не є контрольним.

Редакція 02 · 05.10.2026