


План першого поверху М 1:100

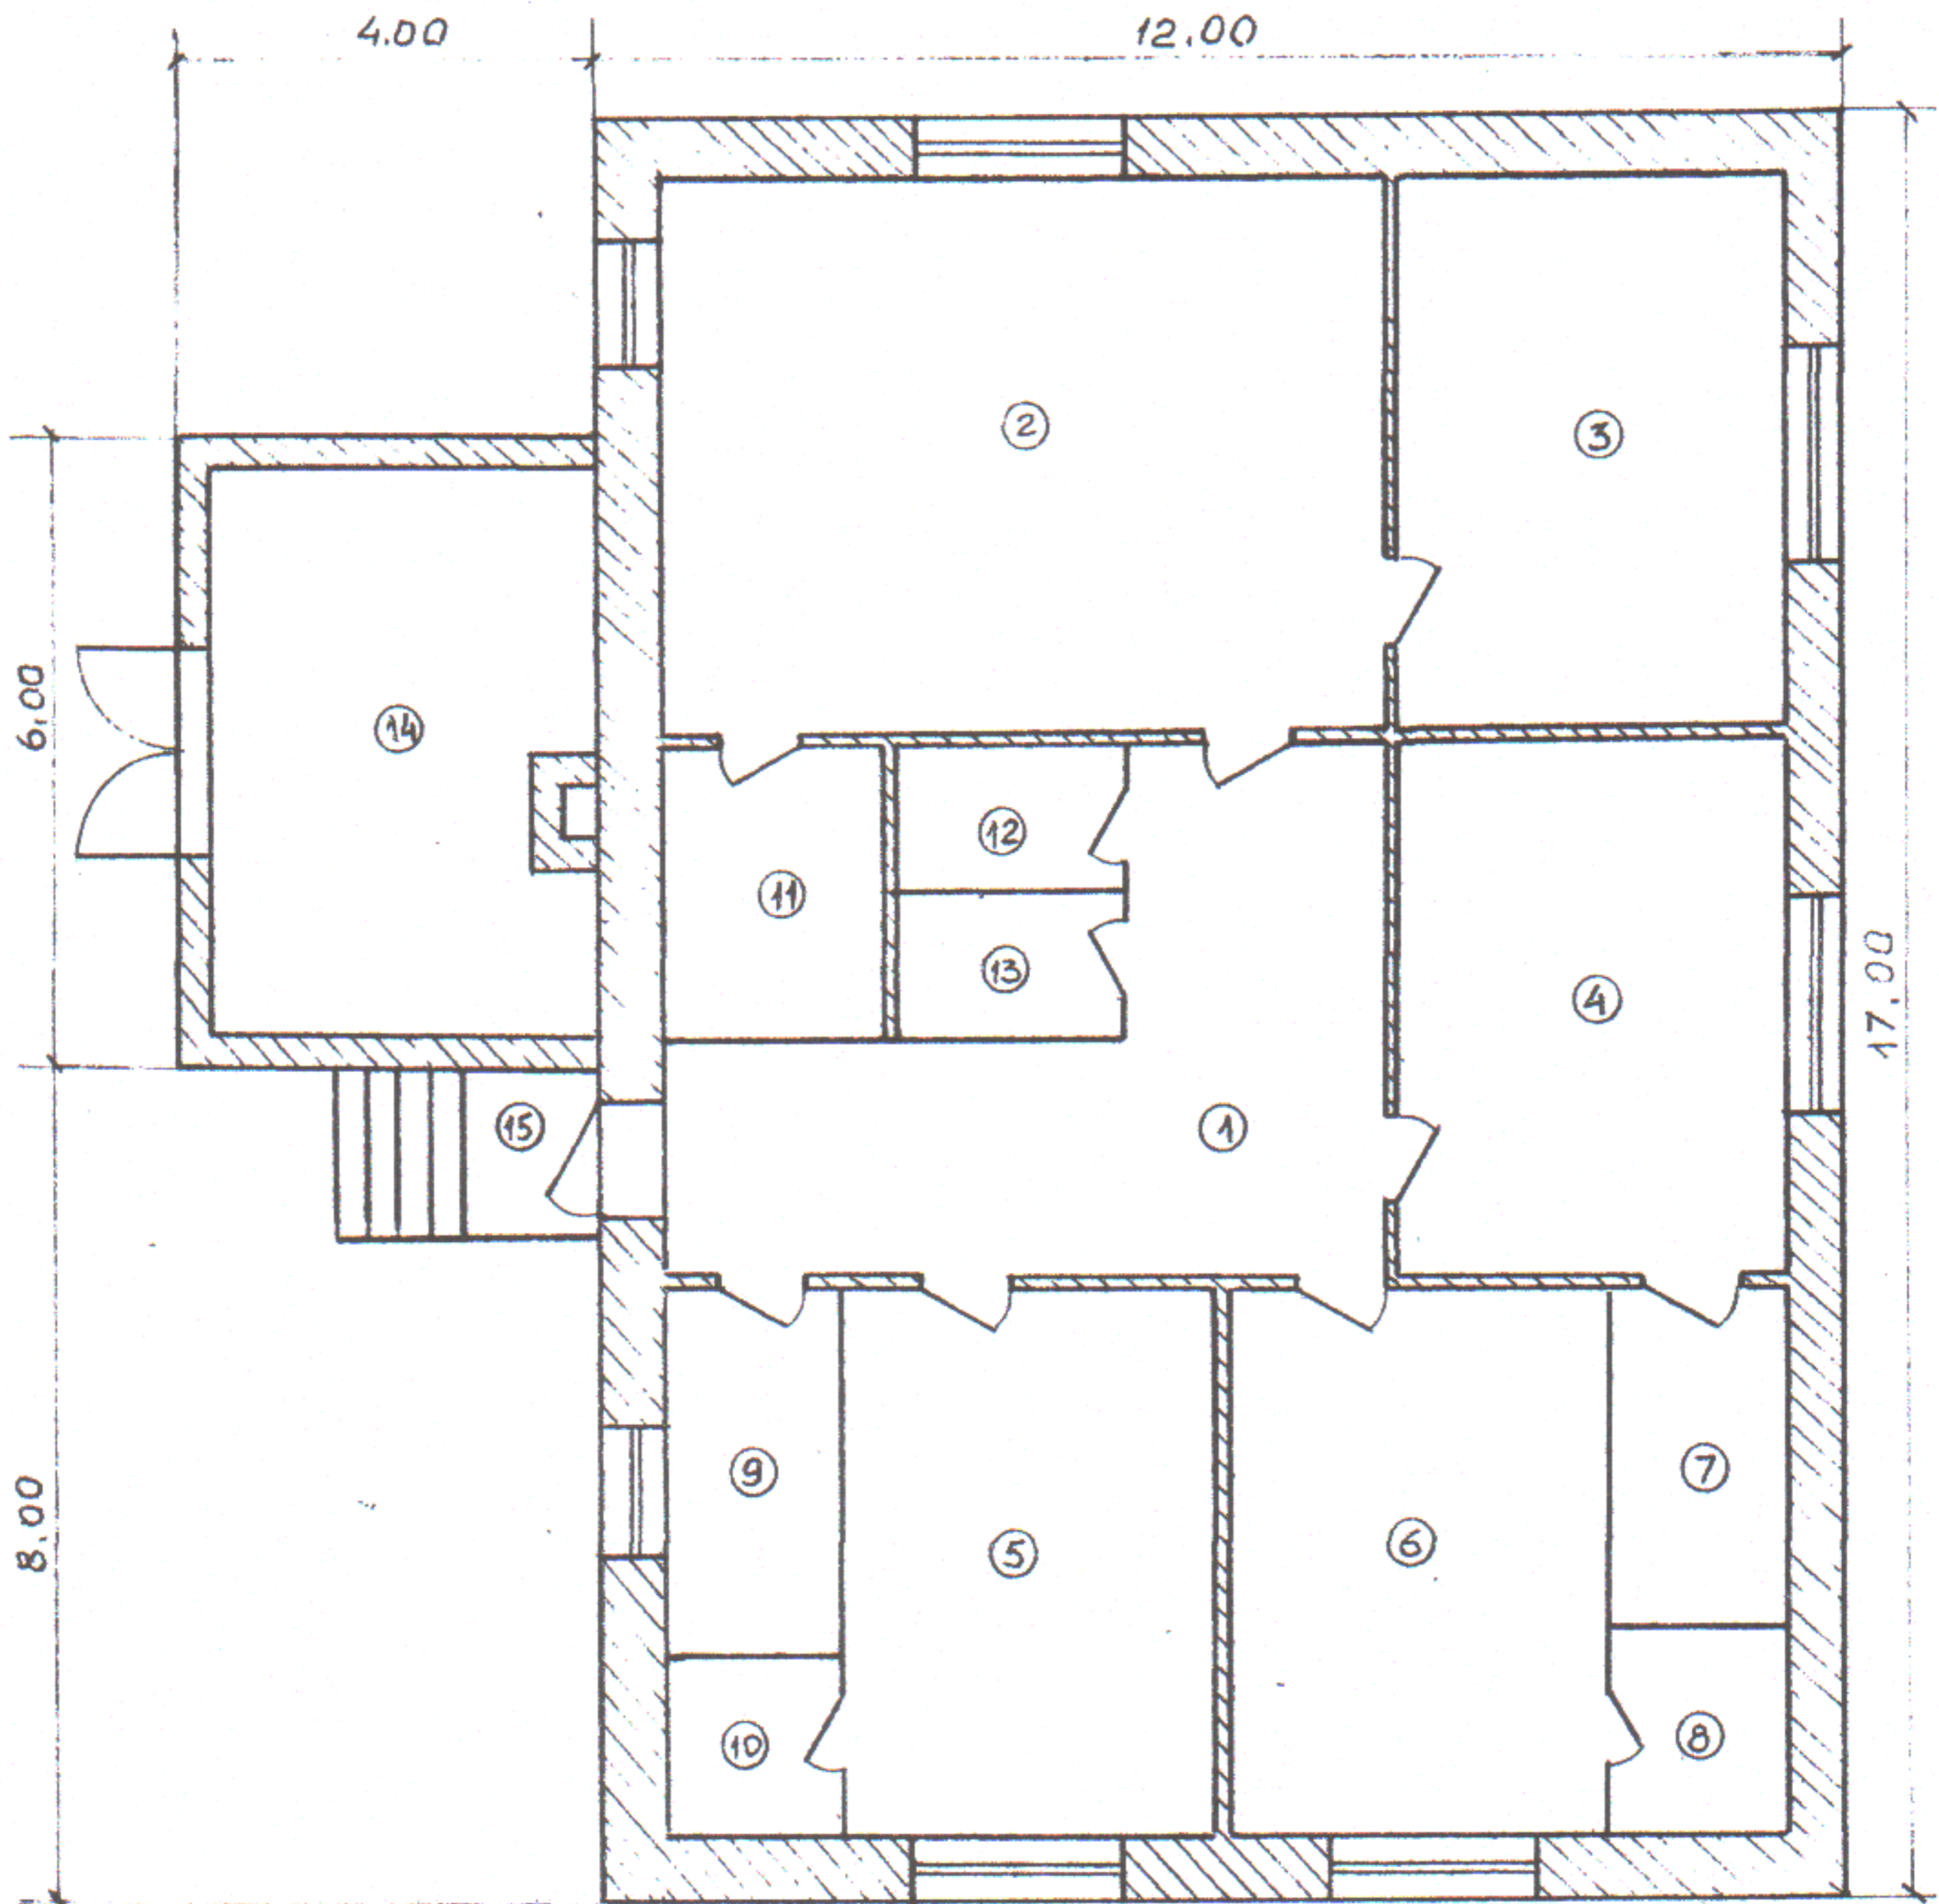

Експлікація приміщень

N	Назва	Площа, кв.м	N	Назва	Площа, кв.м
1	Коридор	22,35	9	Ванна	6,07
2	Кухня	36,85	10	Гардеробна	3,01
3	Кімната	19,54	11	Комора	5,88
4	Кімната	18,50	12	Туалет	3,16
5	Кімната	19,11	13	Туалет	3,16
6	Кімната	19,11	14	Котельня	23,58
7	Гардеробна	5,64	15	Ганок	1,92
8	Гардеробна	3,44			