


Разбивочный чертеж планировки

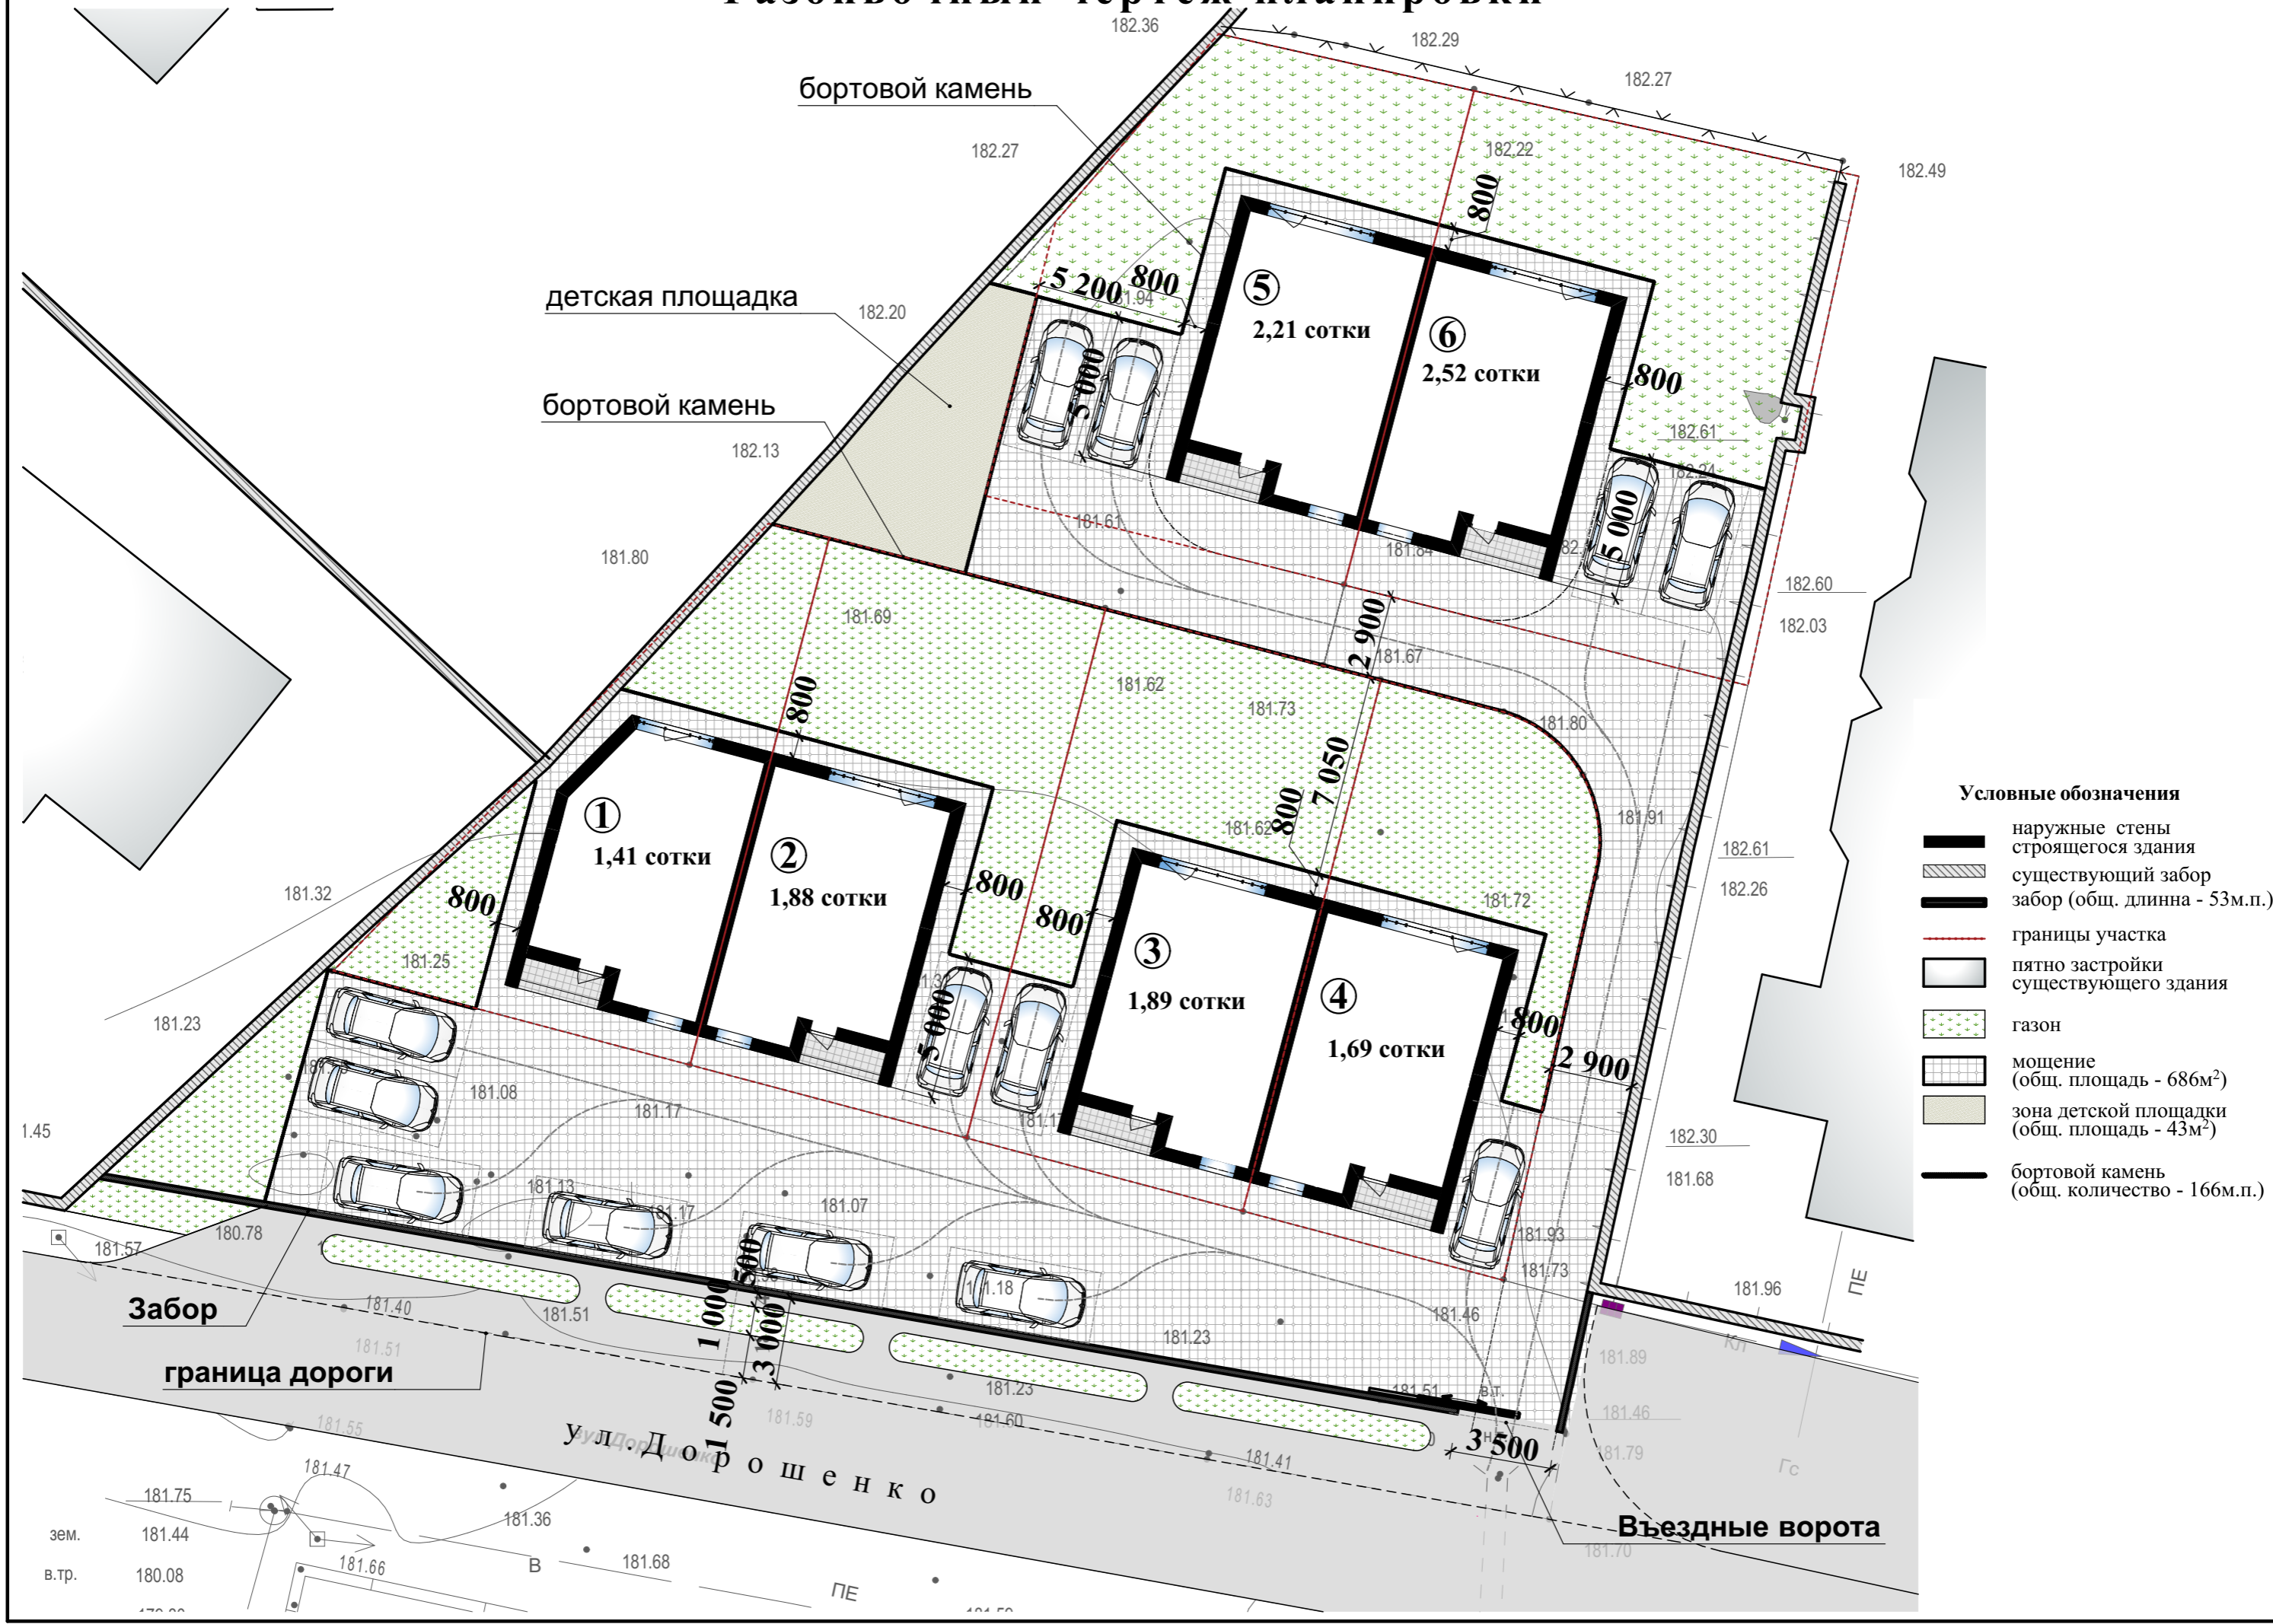

Условные обозначения


- наружные стены строящегося здания
- существующий забор
- забор (общ. длина - 53м.п.)
- границы участка
- пятно застройки существующего здания
- газон
- мощение (общ. площадь - 686м²)
- зона детской площадки (общ. площадь - 43м²)
- бортовой камень (общ. количество - 166м.п.)

зем. 181.75
в.тр. 181.44
180.08


 




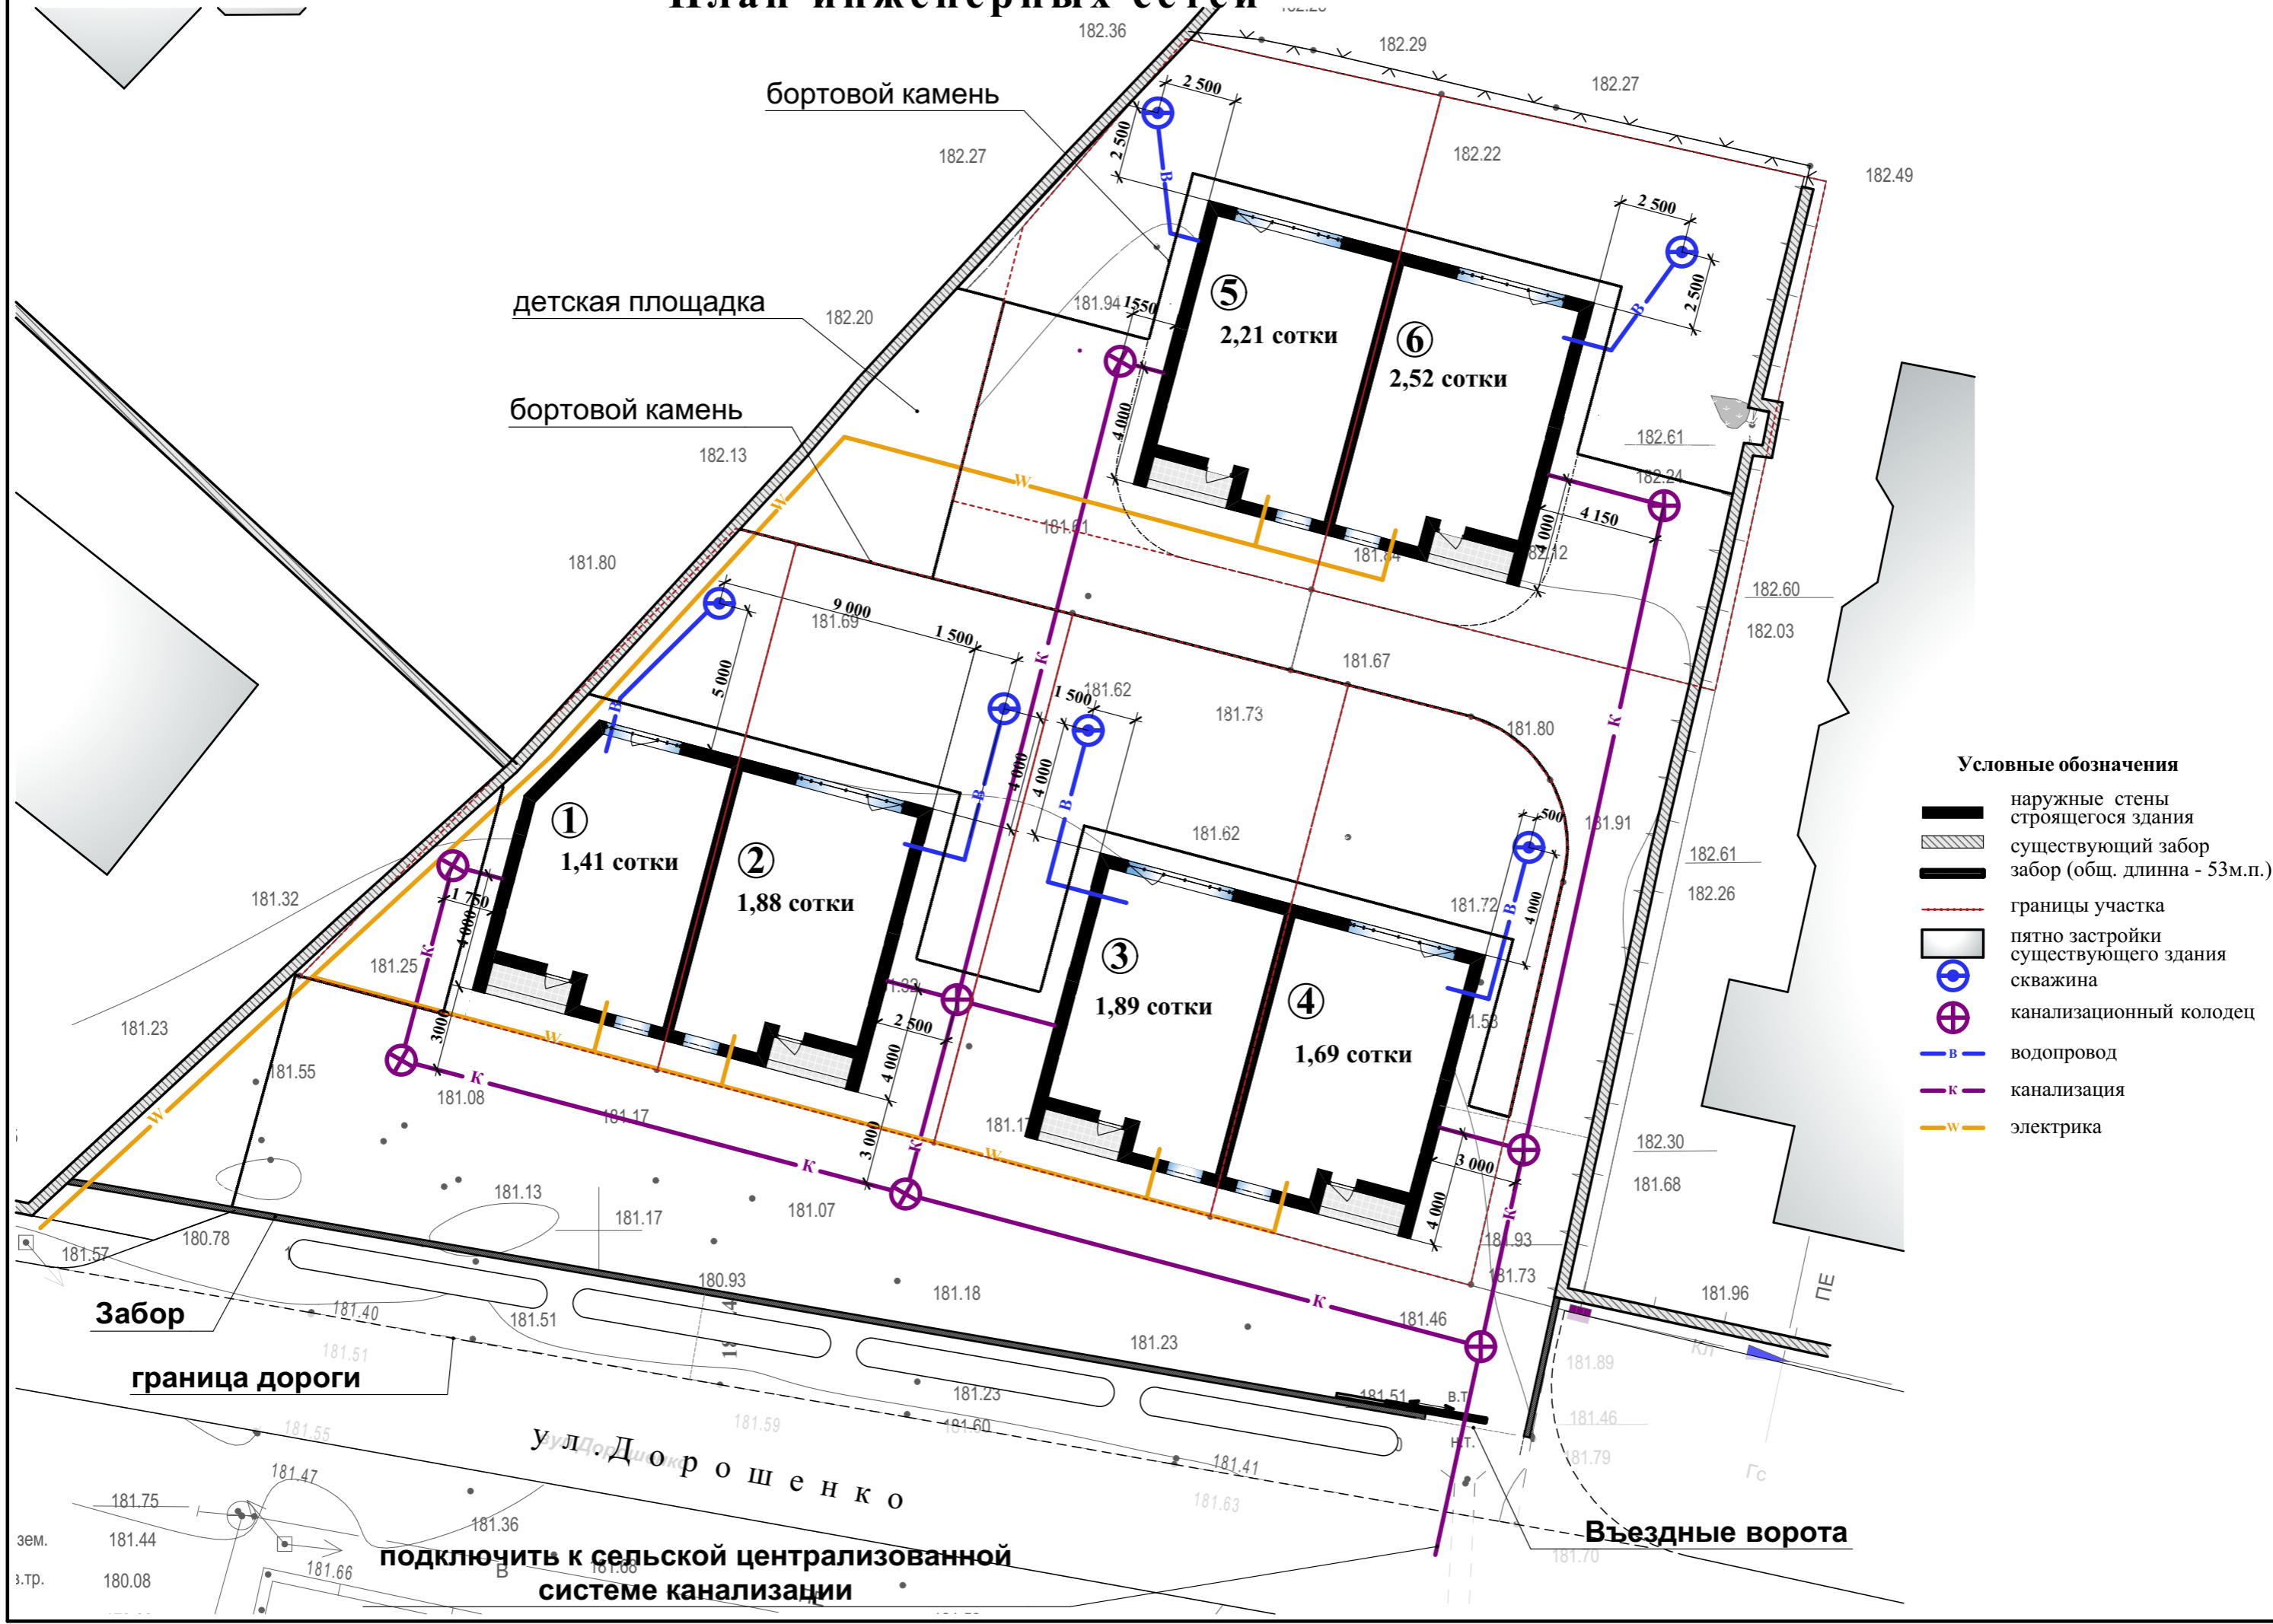



ул. Дорошенко

Въездные ворота

План инженерных сетей

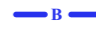

Условные обозначения

-  наружные стены строящегося здания
-  существующий забор
-  забор (общ. длина - 53м.п.)
-  границы участка
-  пятно застройки существующего здания
-  скважина
-  канализационный колодец
-  водопровод
-  канализация
-  электрика

Забор

граница дороги

ул. Дорошенко

подключить к сельской централизованной системе канализации

Въездные ворота

зем.
з.тр.
181.75
181.44
180.08

181.47
181.66

181.36

181.59

181.23

181.63

181.70

181.96

181.68

182.30

182.26

182.61

182.60

182.24

182.27

182.29

182.36

182.27

182.20

182.13

181.80

181.32

181.25

181.23

181.57

180.78

181.40

181.51

181.17

181.07

181.17

181.18

181.23

181.60

181.41

181.51

181.46

181.73

181.93

181.73

181.72

181.80

181.67

181.41

181.94

182.22

182.29

182.49

182.61

182.24

182.03

182.61

182.26

182.30

181.96

181.79

181.70

181.94

181.41

181.62

181.73

181.11

181.17

181.23

181.60
















































