


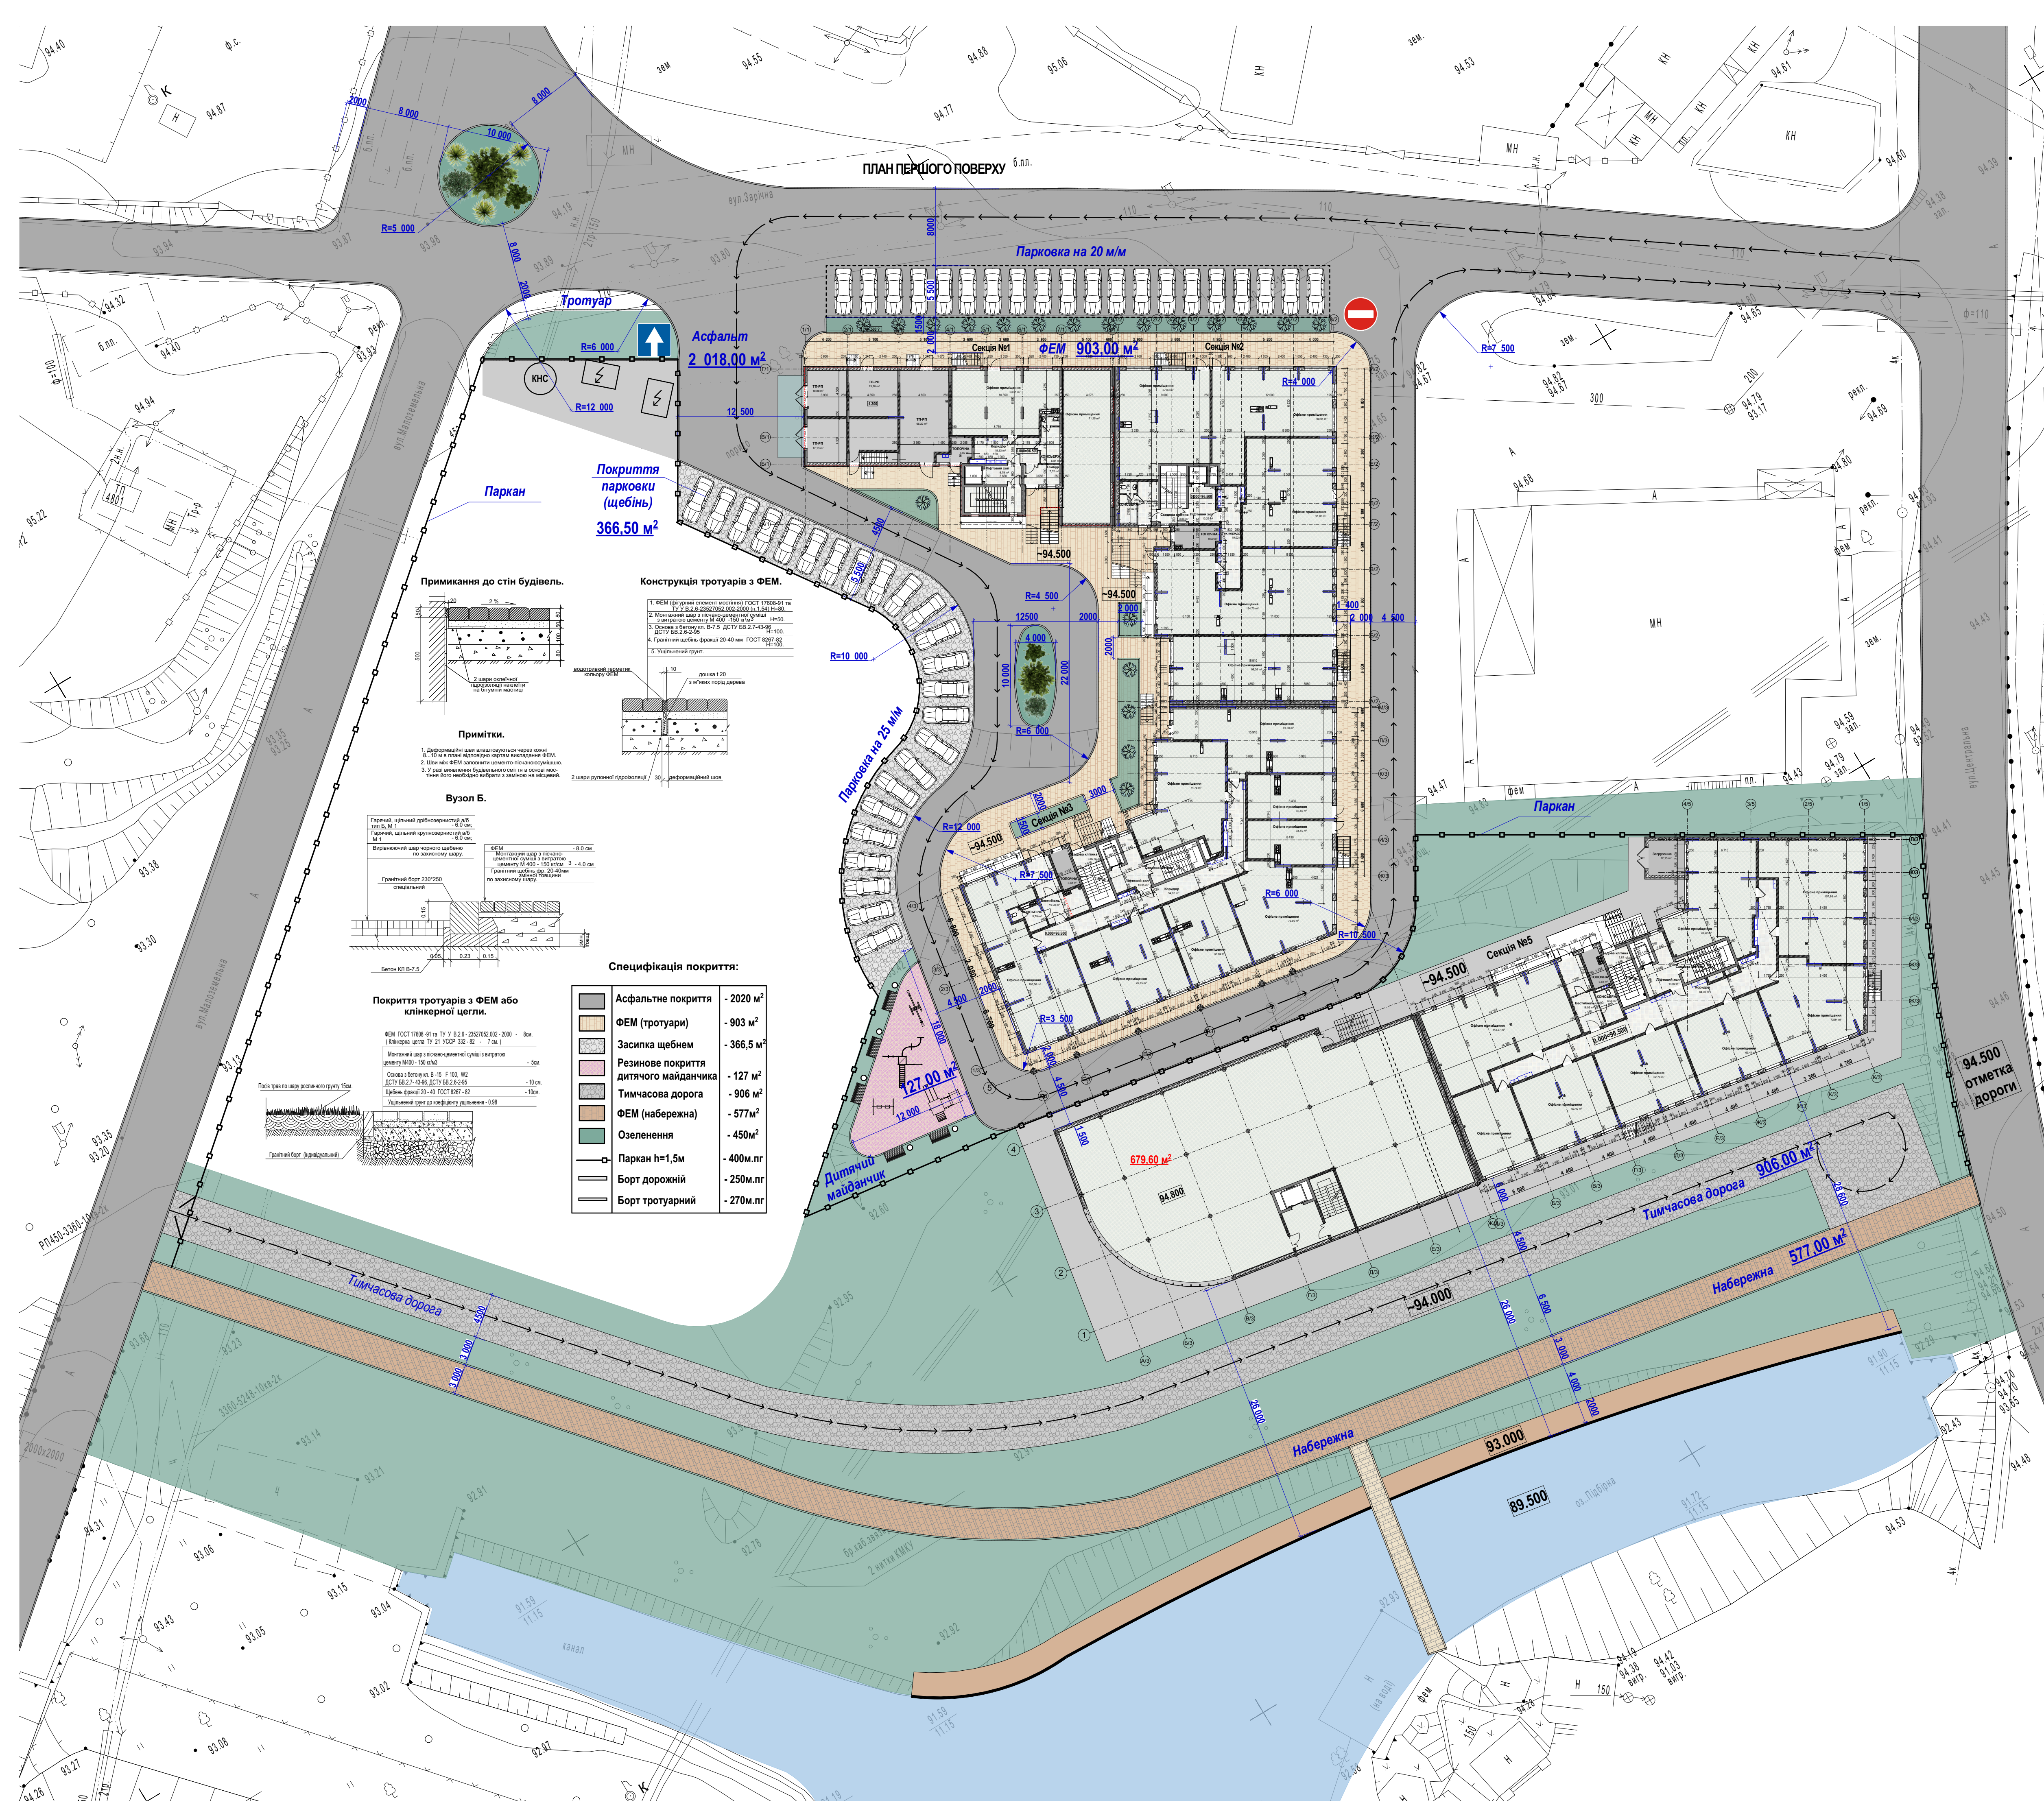

ПЛАН ПЕРШОГО ПОВЕРХУ

Парковка на 20 м/м

Асфальт
2 018,00 м²

Покриття парковки (щебінь)
366,50 м²

ФЕМ 903,00 м²

Примикання до стін будівель.

Конструкція тротуарів з ФЕМ.

Примітки.

Вузол Б.

Покриття тротуарів з ФЕМ або клінкерної цегли.

Специфікація покриття:

Асфальтне покриття	- 2020 м ²
ФЕМ (тротуари)	- 903 м ²
Засипка щебнем	- 366,5 м ²
Резинове покриття	- 127 м ²
Дитячого майданчика	- 127 м ²
Тимчасова дорога	- 906 м ²
ФЕМ (набережна)	- 577 м ²
Озеленення	- 450 м ²
Паркан h=1,5м	- 400м.лг
Борт дорожній	- 250м.лг
Борт тротуарний	- 270м.лг