




ВУЗОЛ 1.1 М 1:20

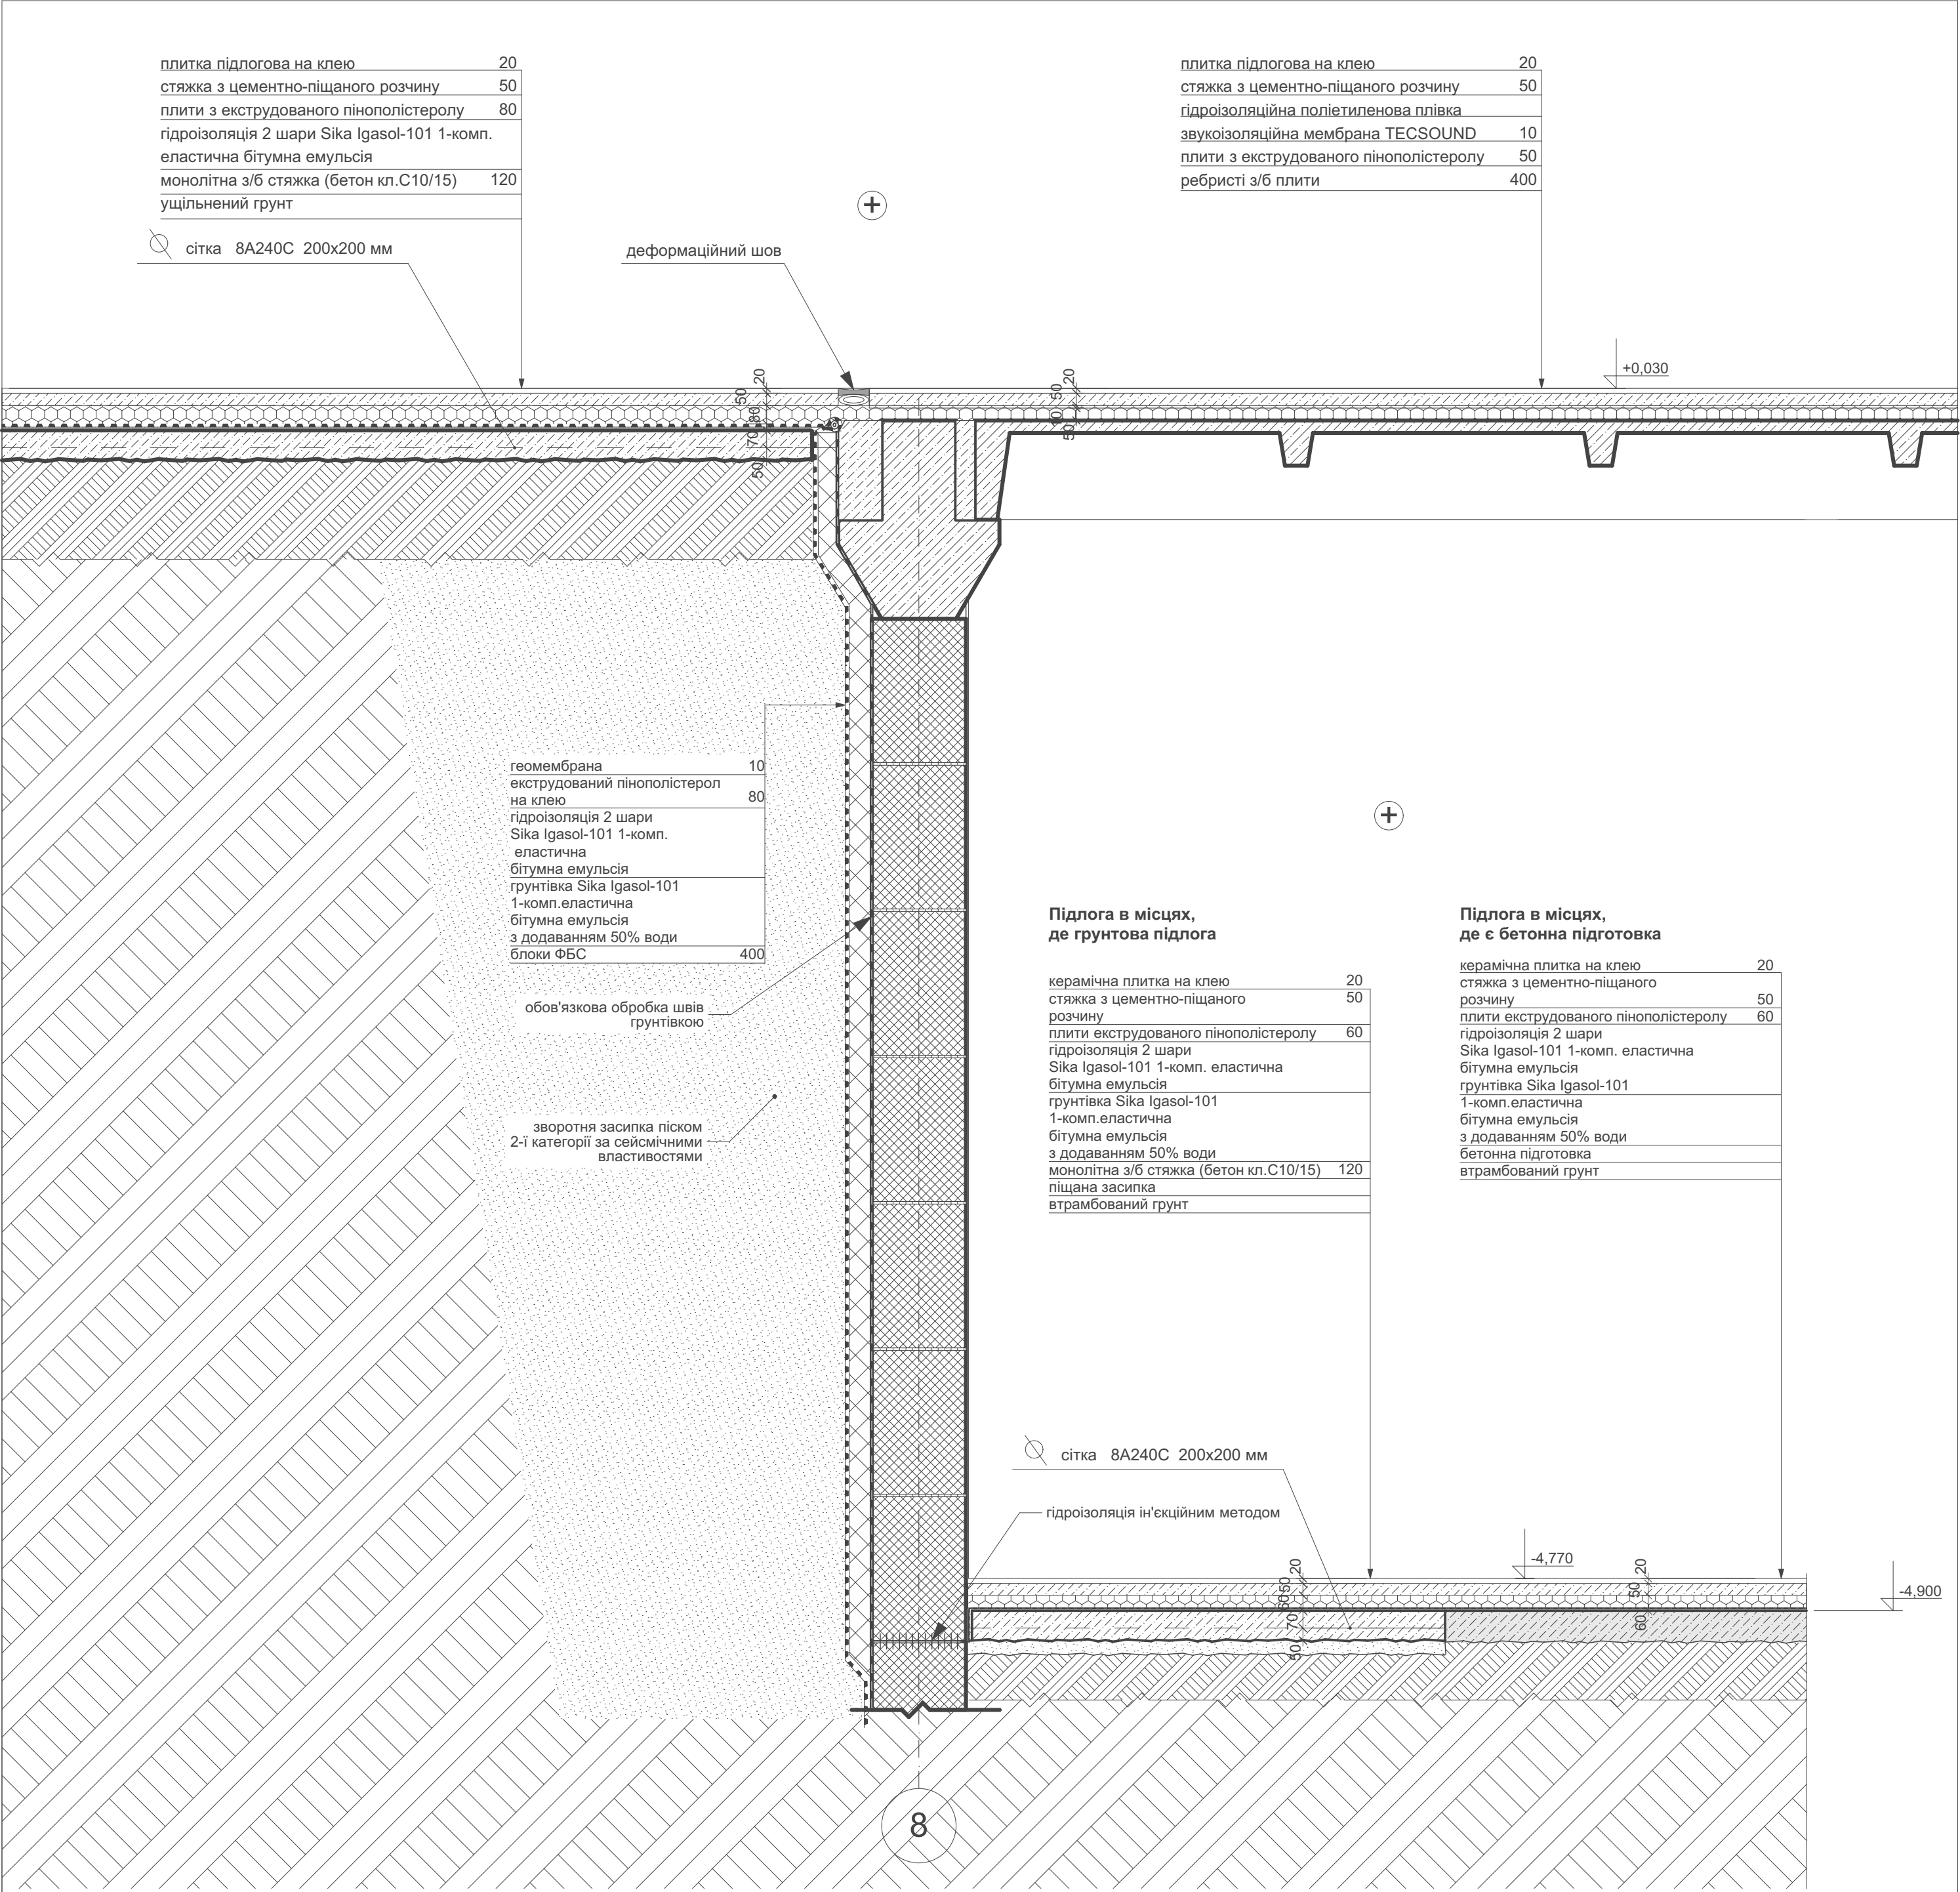

Примітки: Зовнішню поверхню стіни зачистити металевими щітками та вирівняти цементним розчином.
Виконувати комплексну гідроізоляцію.
40мм стяжки - найменша товщина, яка буде збільшуватись в залежності від нерівностей існуючої бетонної підлоги

ВУЗОЛ 1.2 М 1:20

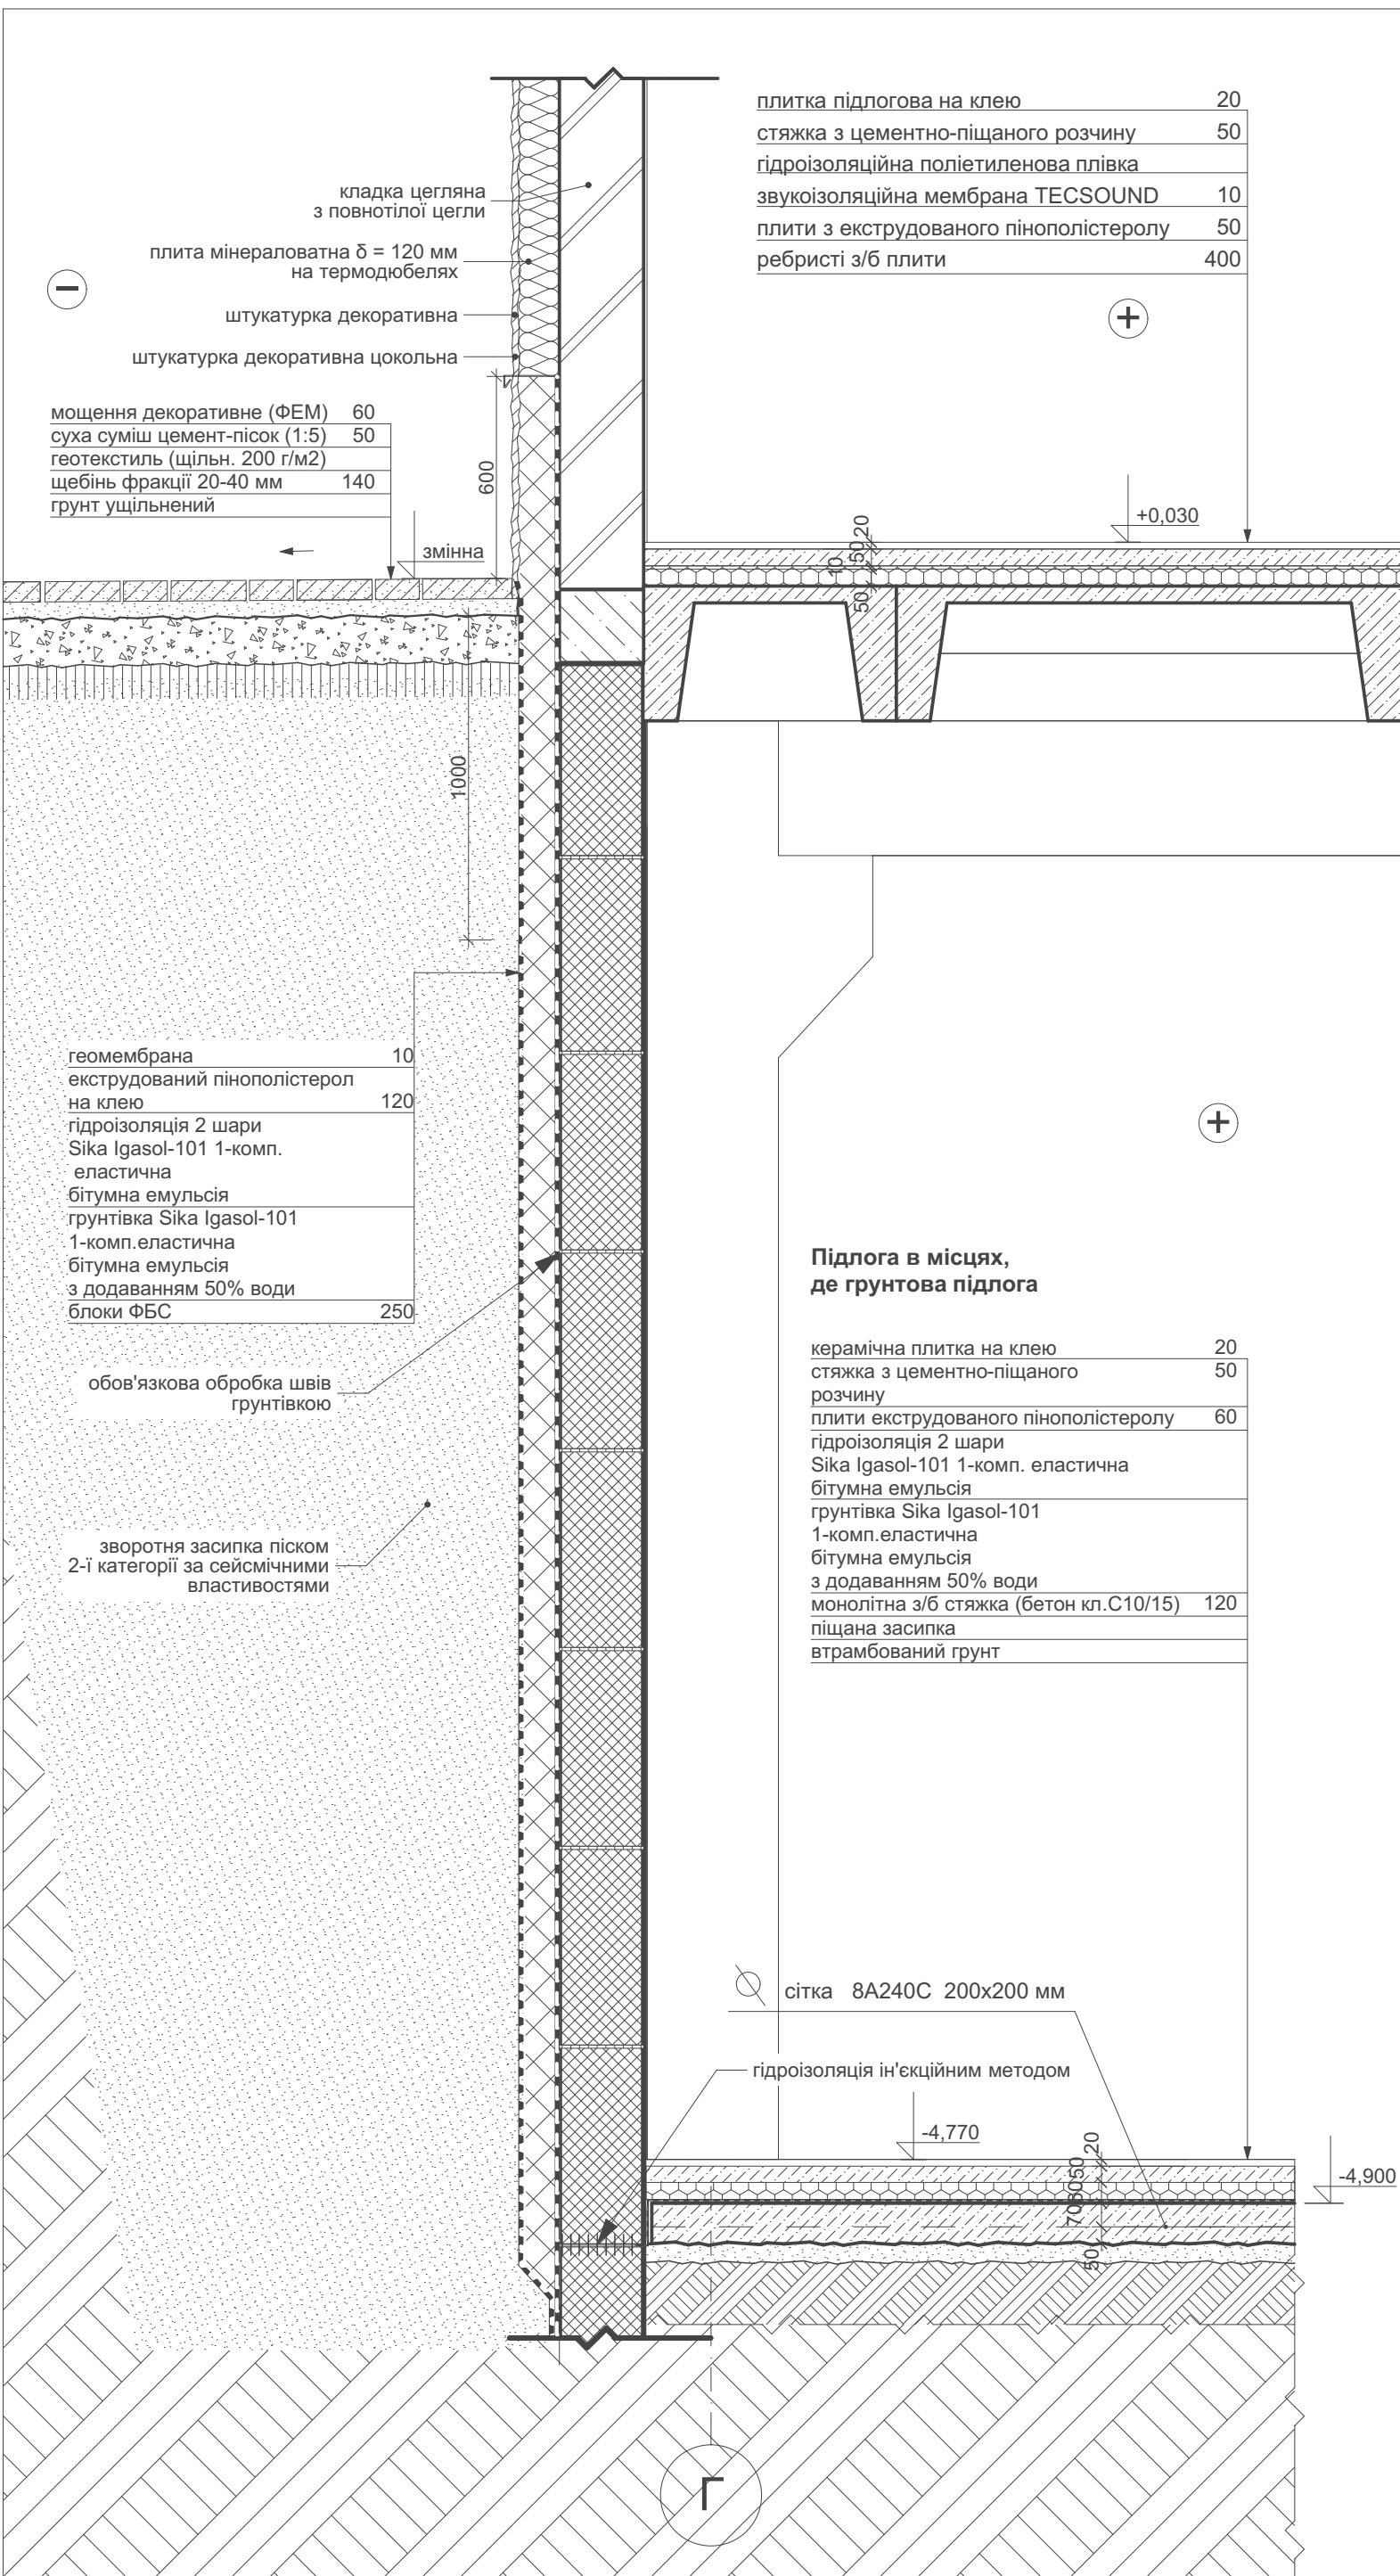

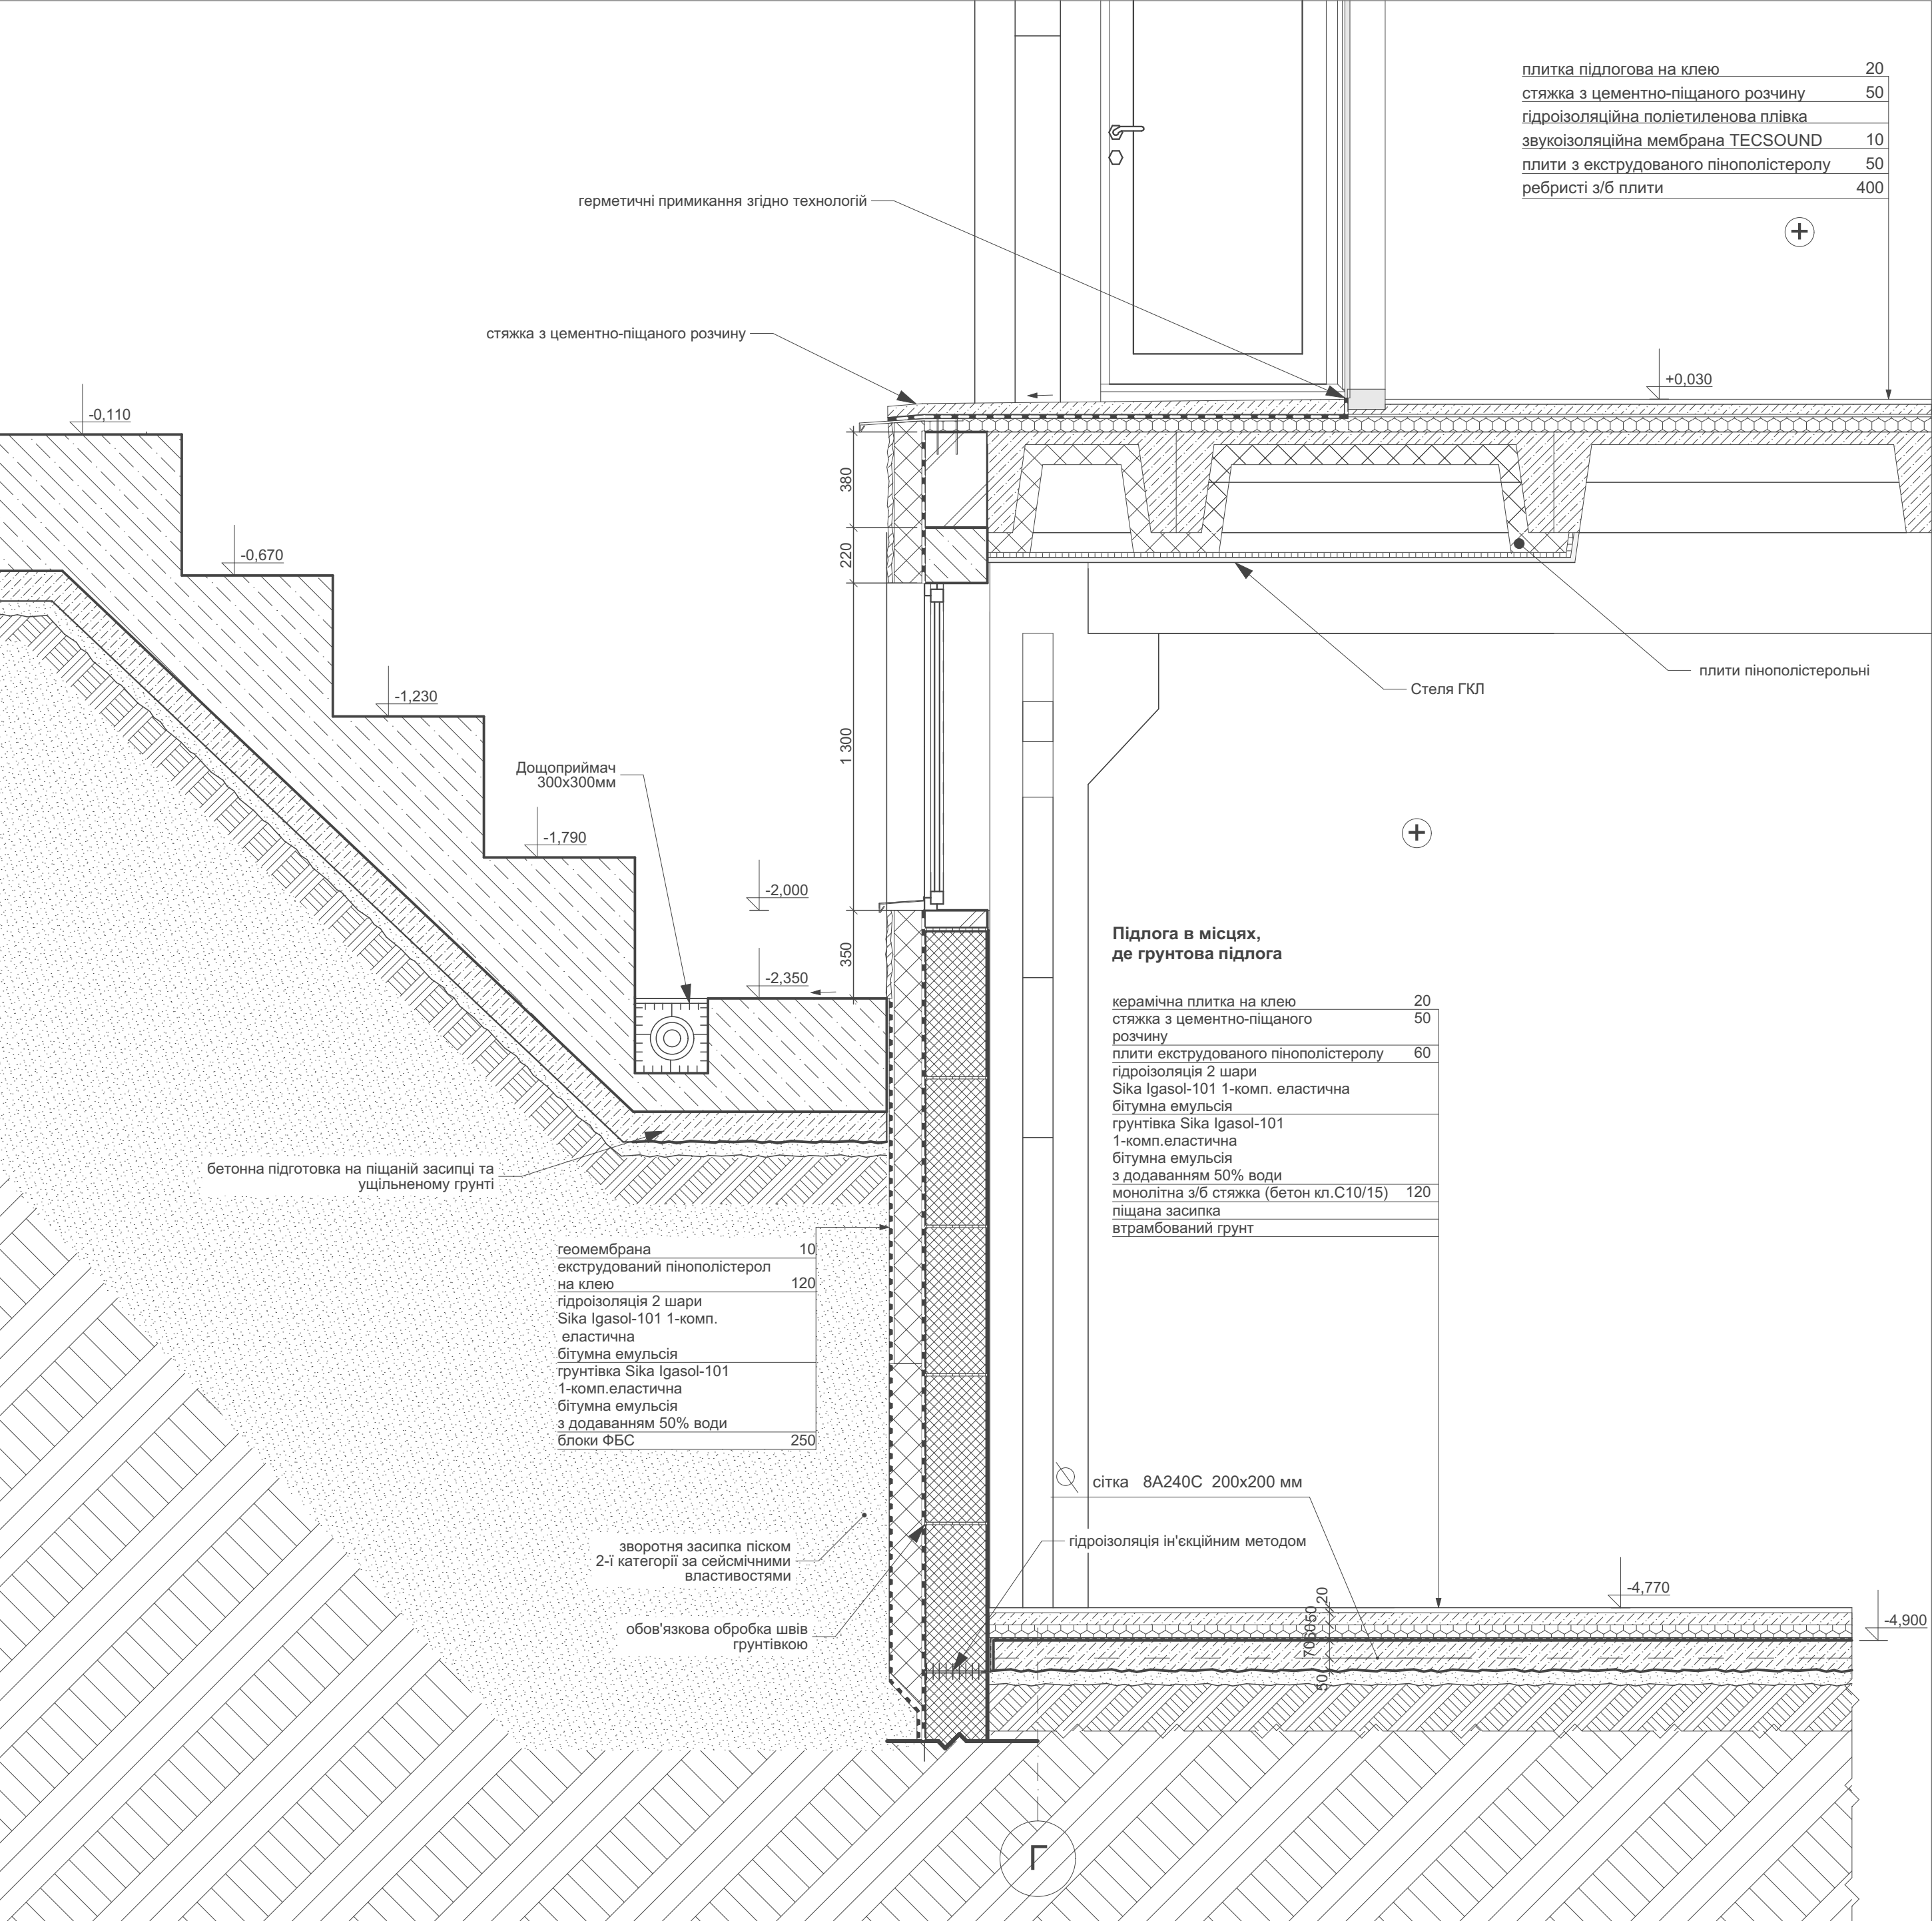

Примітки: Зовнішню поверхню стіни зачистити металевими щітками та вирівняти цементним розчином.
Виконувати комплексну гідроізоляцію.
40мм стяжки - найменша товщина, яка буде збільшуватись в залежності від нерівностей існуючої бетонної підлоги