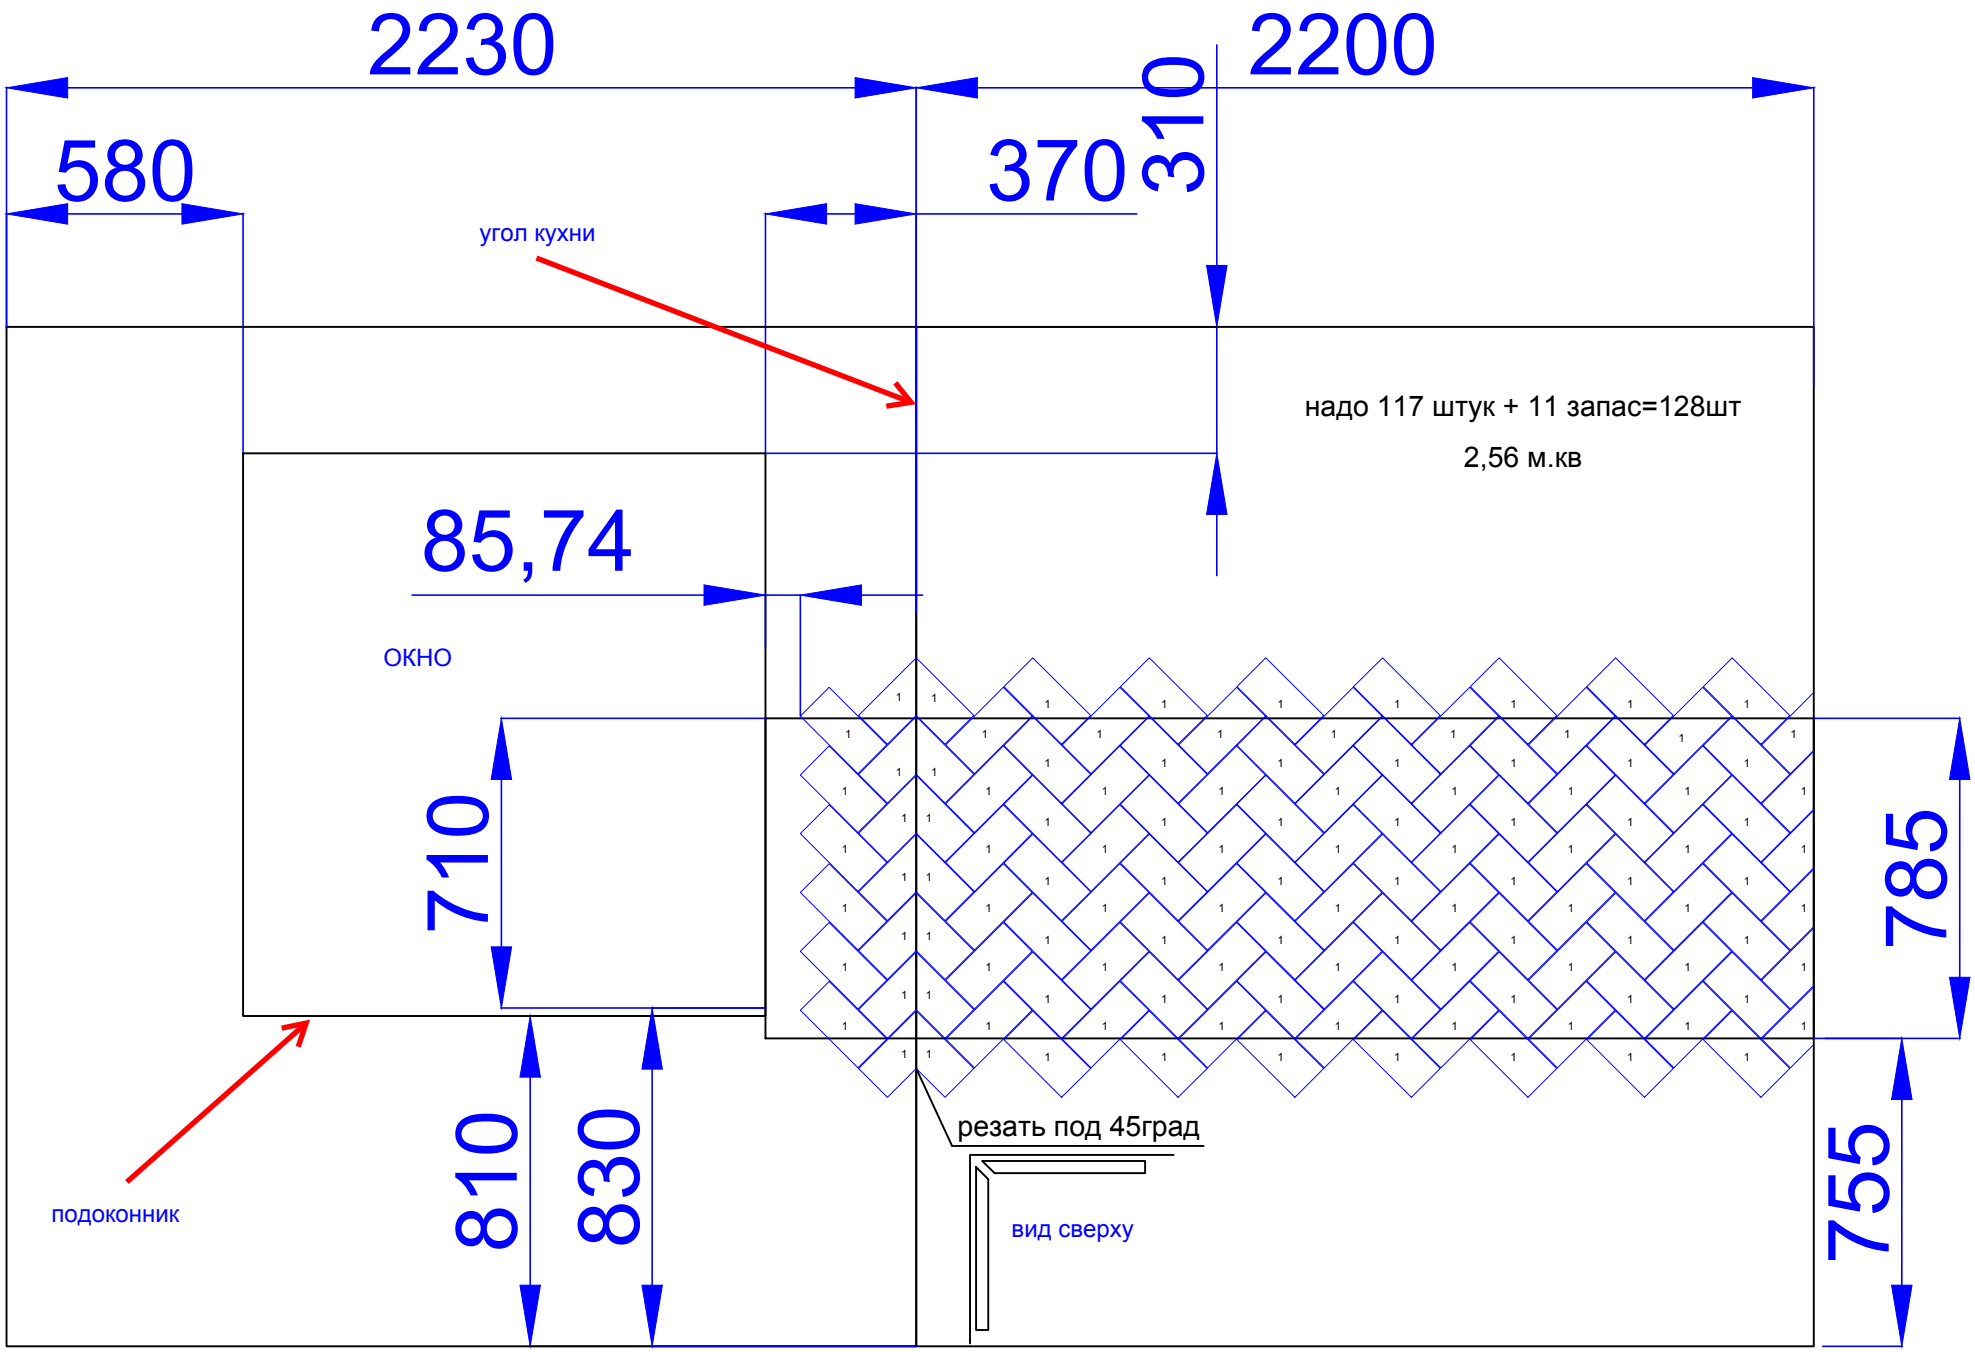
2230
2200
580
370
310
угол кухни
надо 117 штук + 11 запас=128шт
2,56 м.кв
85,74
ОКНО
710
785
810
830
755
подоконник
резать под 45град
вид сверху