

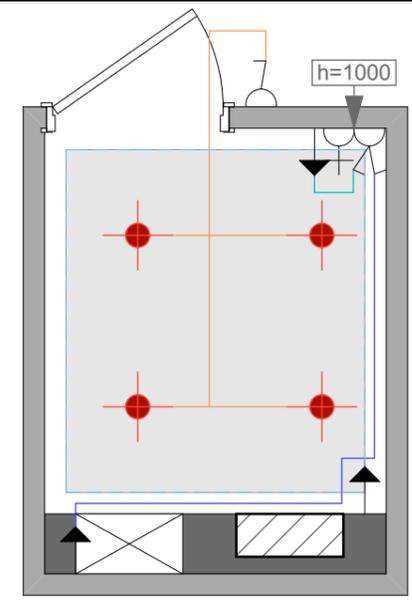
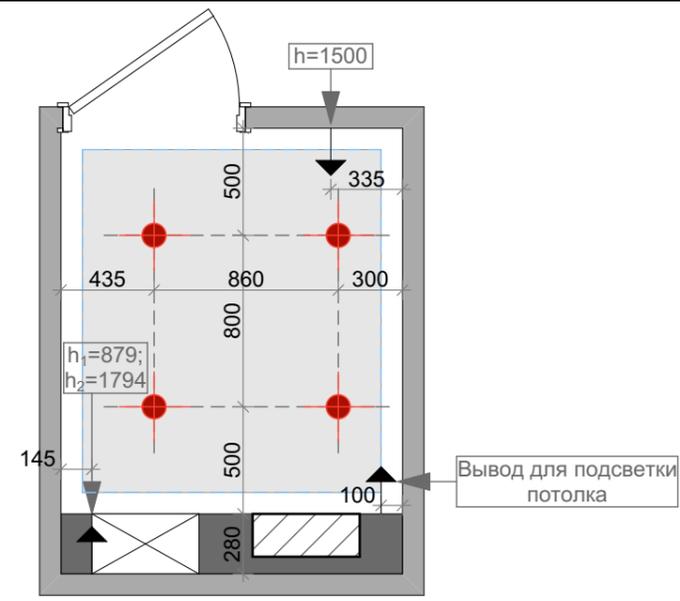
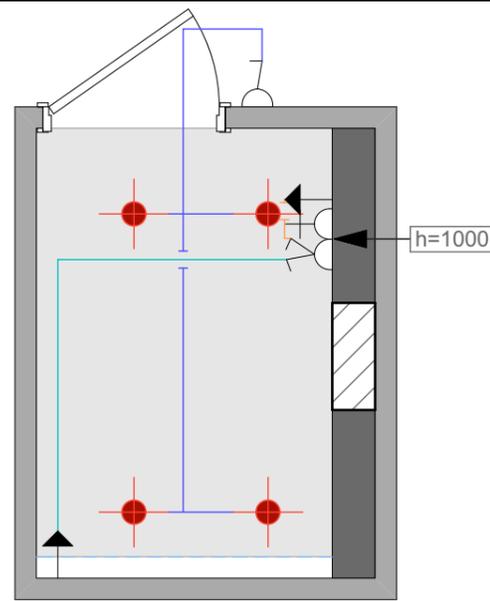
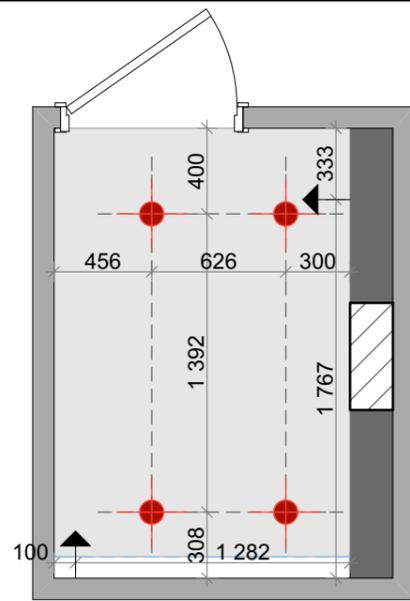


- За отметку 0.000 принято уровень чистого пола помещения.
 - Обмеры взяты без учета выравнивания стен, пола и потолка.
 - **Все размеры проектные и требуют уточнения по месту, перед изготовлением заказных деталей.**

Дизайнер	Харенко С.С.			Стадия	Лист	Листов
Дизайнер	Гаврилюк Ю.Е.			ЭП	08	25
				Функциональный план М1:30		
						

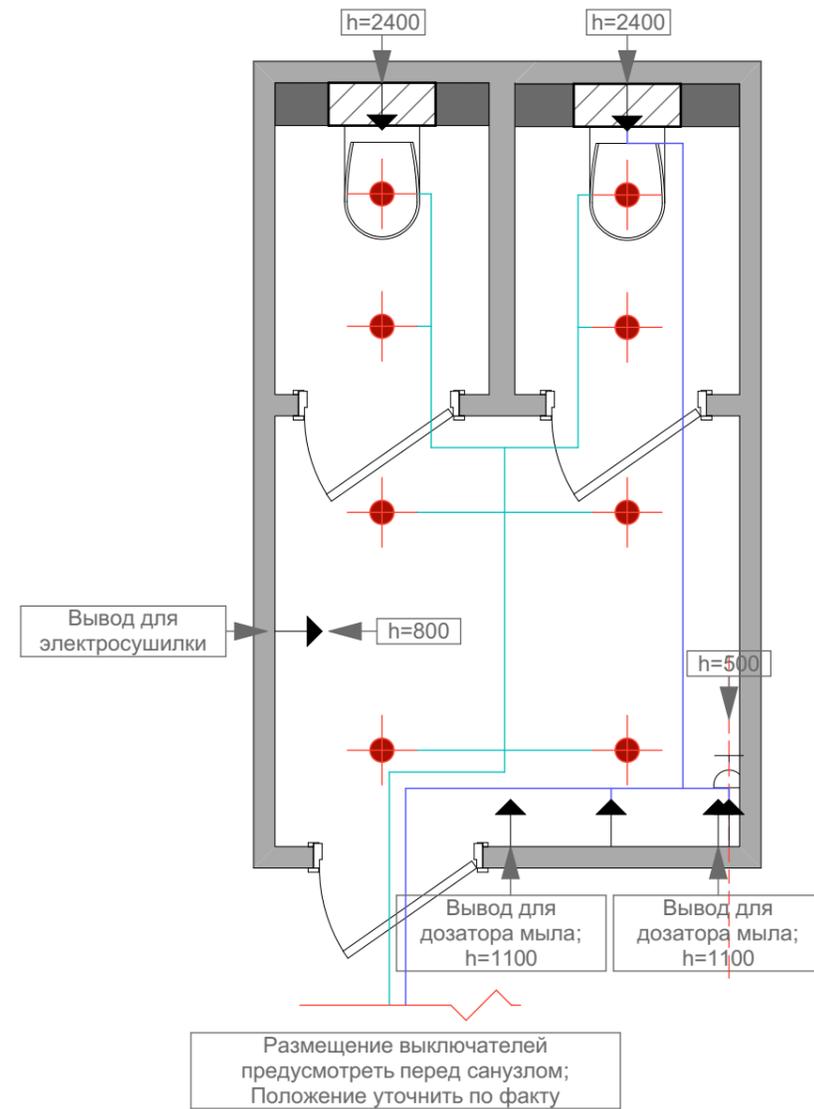

	встроенные, накладные светильники (одинарный, двойной)
	вывод для подсветки
	блок розеток 1,2,3 шт. 220В (H=300).
	выключатели одно-двухклавишные (H=900).
	скрытая подсветка

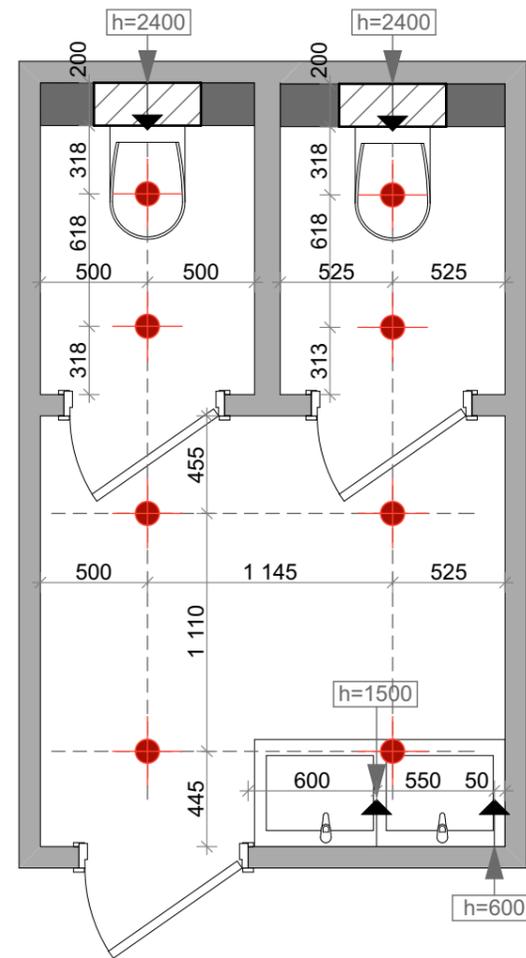


- За отметку 0.000 принято уровень чистого пола помещения.
 - Обмеры взяты без учета выравнивания стен, пола и потолка.
 - Все размеры проектные и требуют уточнения по месту, перед изготовлением заказных деталей.

Дизайнер	Харенко С.С.			Стадия	Лист	Листов
Дизайнер	Гаврилюк Ю.Е.			ЭП	14	25
				План электрики М1:33		

Вид А1



Вид Б1

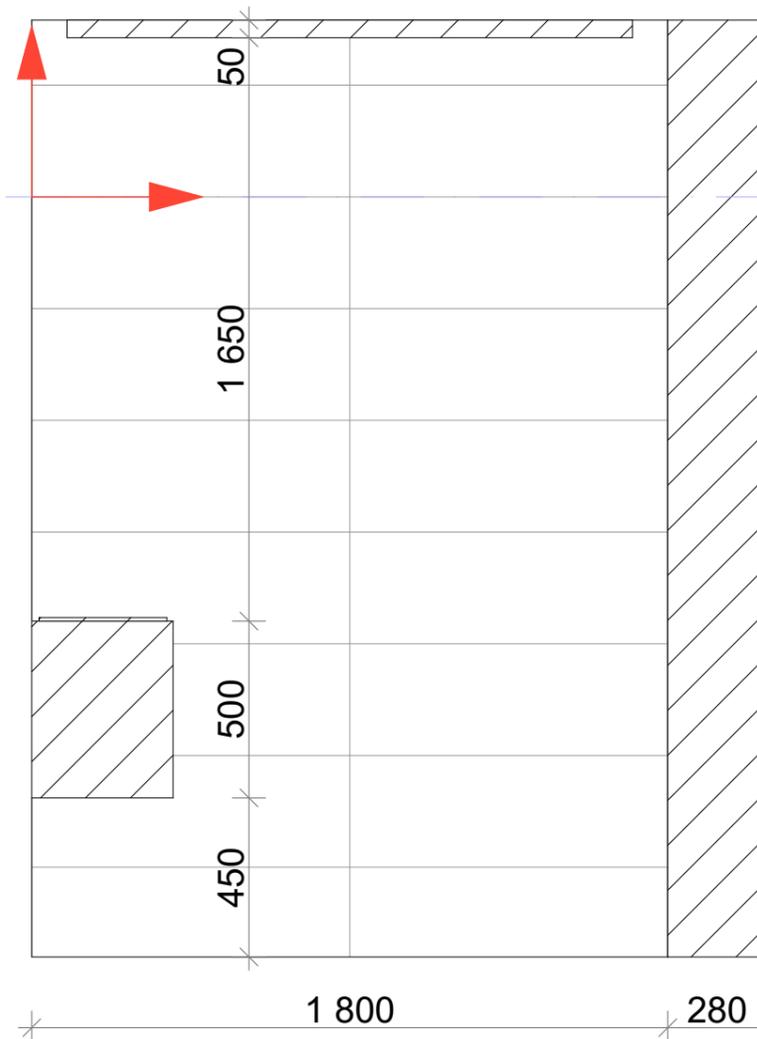


- Примечания:**
- 1. вывод для подсветки
 - 2. розетка
 - 3. выключатель
 - 4. выключатель двухклавишный
 - 5. выключатель трехклавишный
 - 6. диммер
 - 7. вывод для ТВ
 - 8. вывод интернета
 - 9. вывод телефона
 - 10. вывод под бра
 - 11. вывод под кондиционер

- За отметку 0.000 принято уровень чистого пола помещения.
 - Обмеры взяты без учета выравнивания стен, пола и потолка.
- Все размеры проектные и требуют уточнения по месту, перед изготовлением заказных деталей.

Дизайнер	Харенко С.С.			Стадия	Лист	Листов
Дизайнер	Гаврилюк Ю.Е.			ЭП	15	25
				Развертки стен М1:20 		


Вид В1

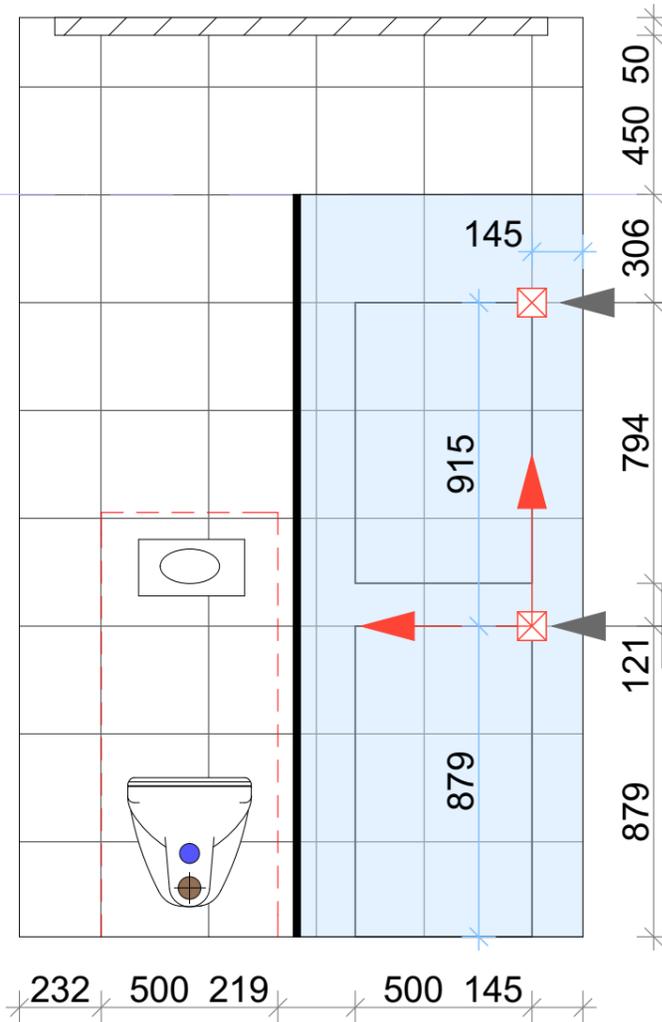

Вывод для подсветки ниши

Вывод для подсветки ниши

Вид Г1

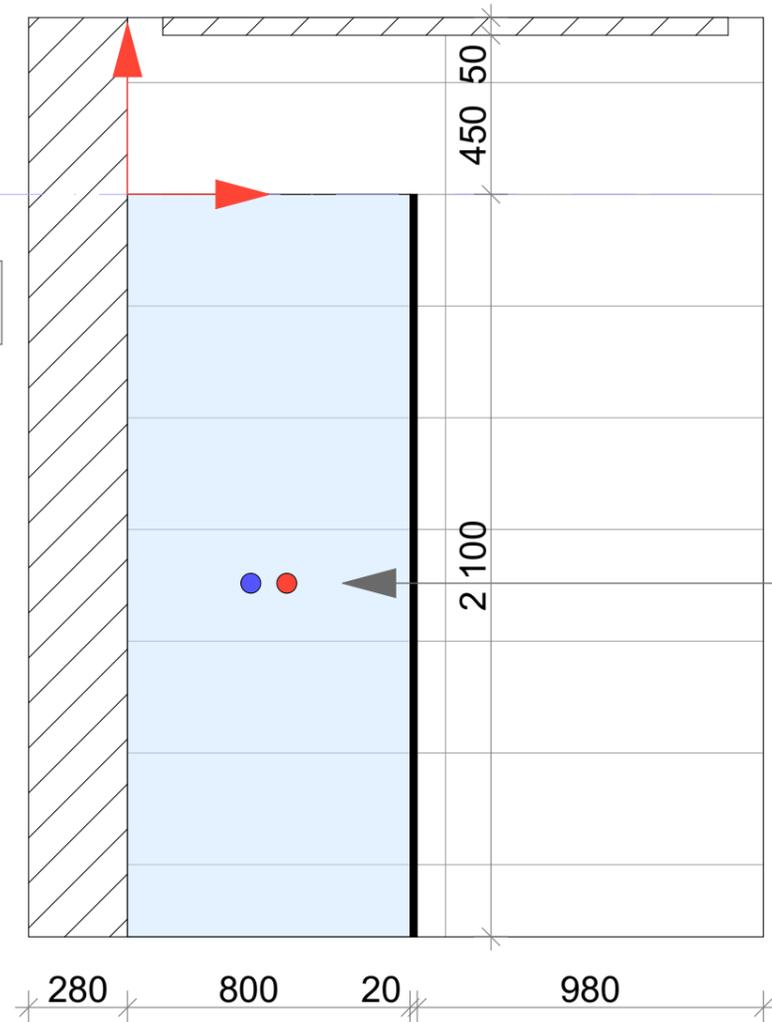



Вывод для душевой системы

Примечания:

- 1. вывод для подсветки
- 2. розетка
- 3. выключатель
- 4. выключатель двухклавишный
- 5. выключатель трехклавишный
- 6. диммер
- 7. вывод для ТВ
- 8. вывод интернета
- 9. вывод телефона
- 10. вывод под бра
- 11. вывод под кондиционер

- За отметку 0.000 принято уровень чистого пола помещения.
 - Обмеры взяты без учета выравнивания стен, пола и потолка.
- Все размеры проектные и требуют уточнения по месту, перед изготовлением заказных деталей.

Дизайнер	Харенко С.С.			Стадия	Лист	Листов
Дизайнер	Гаврилюк Ю.Е.			ЭП	16	25
				Эскизный проект решения интерьера квартиры		
				Развертки стен М1:20		
						

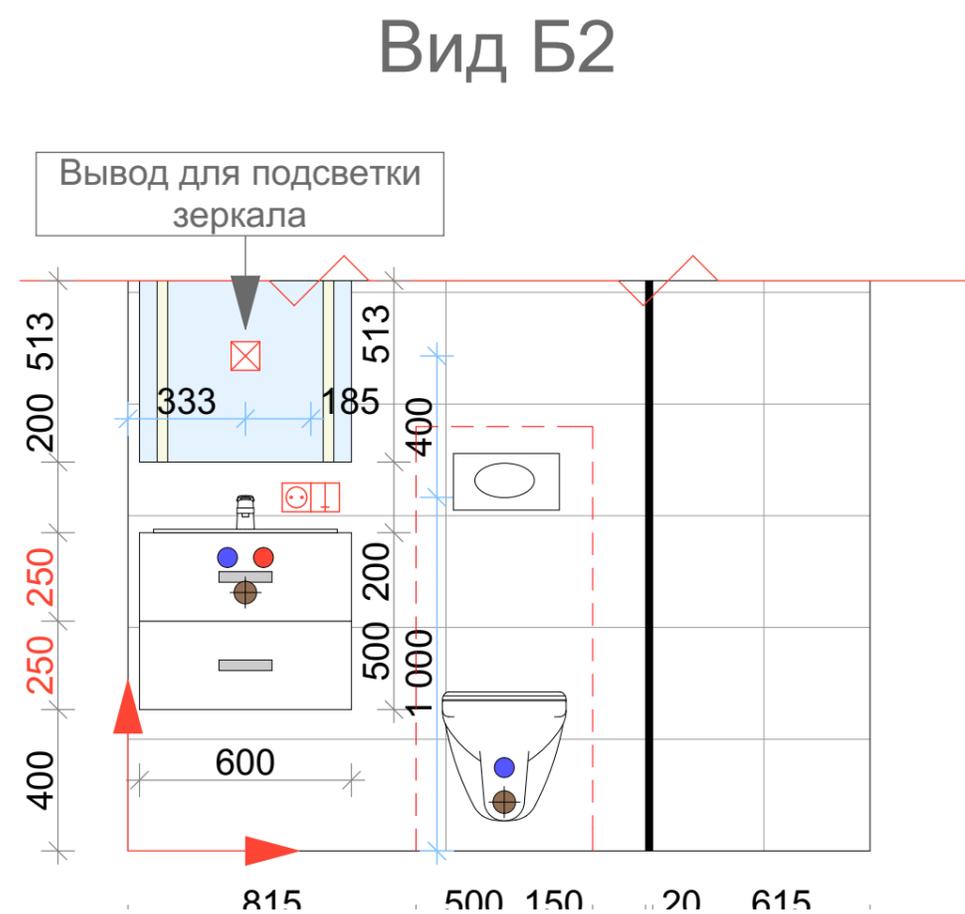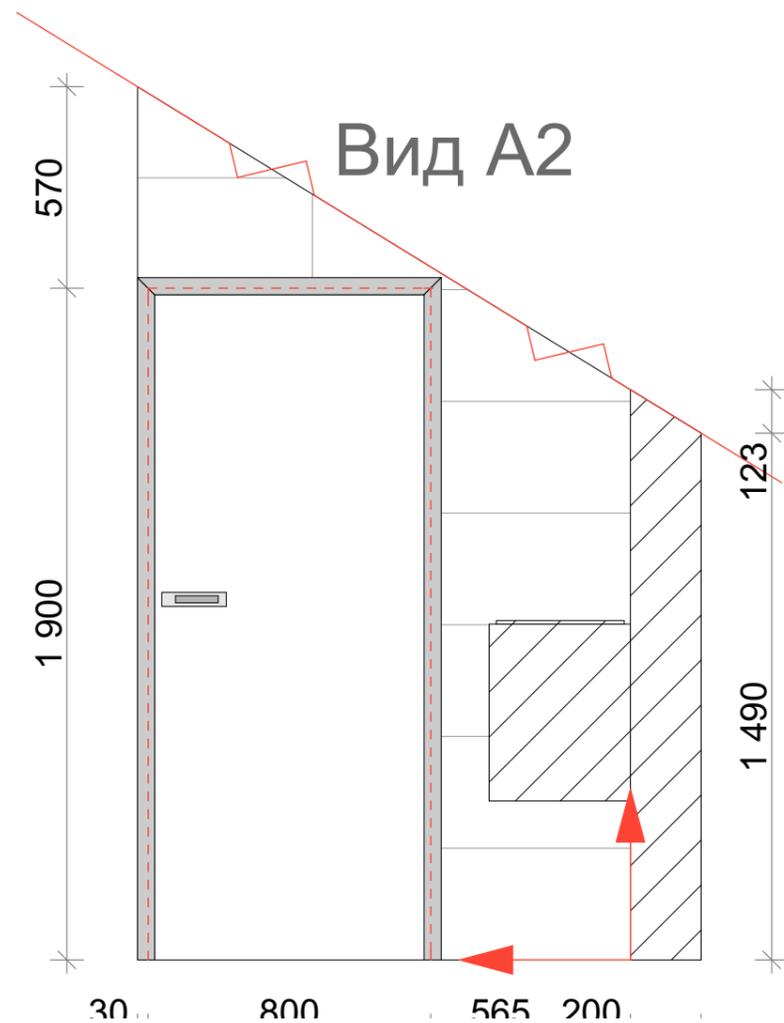


- Примечания:**
- 1. вывод для подсветки
 - 2. розетка
 - 3. выключатель
 - 4. выключатель двухклавишный
 - 5. выключатель трехклавишный
 - 6. диммер
 - 7. вывод для ТВ
 - 8. вывод интернета
 - 9. вывод телефона
 - 10. вывод под бра
 - 11. вывод под кондиционер

- За отметку 0.000 принято уровень чистого пола помещения.
 - Обмеры взяты без учета выравнивания стен, пола и потолка.
 - **Все размеры проектные и требуют уточнения по месту, перед изготовлением заказных деталей.**


Дизайнер	Харенко С.С.			Стадия	Лист	Листов
Дизайнер	Гаврилюк Ю.Е.			ЭП	17	25
				Развертки стен М1:20		
						

Вид В2

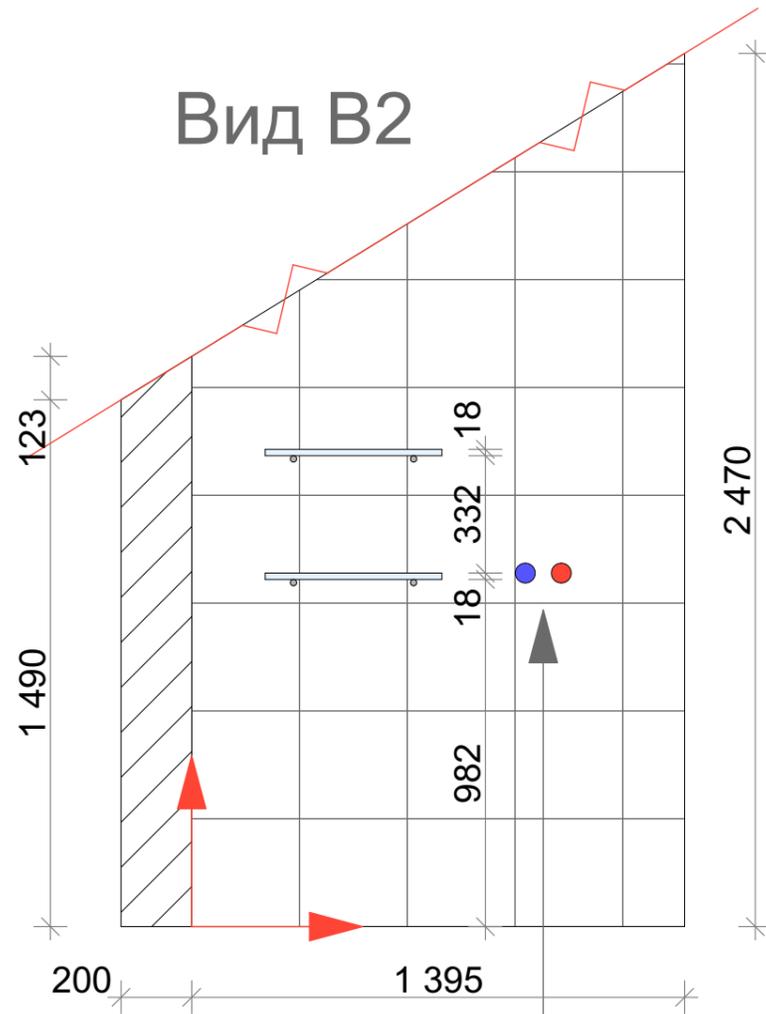

Вывод для душевой системы


Вид Г2

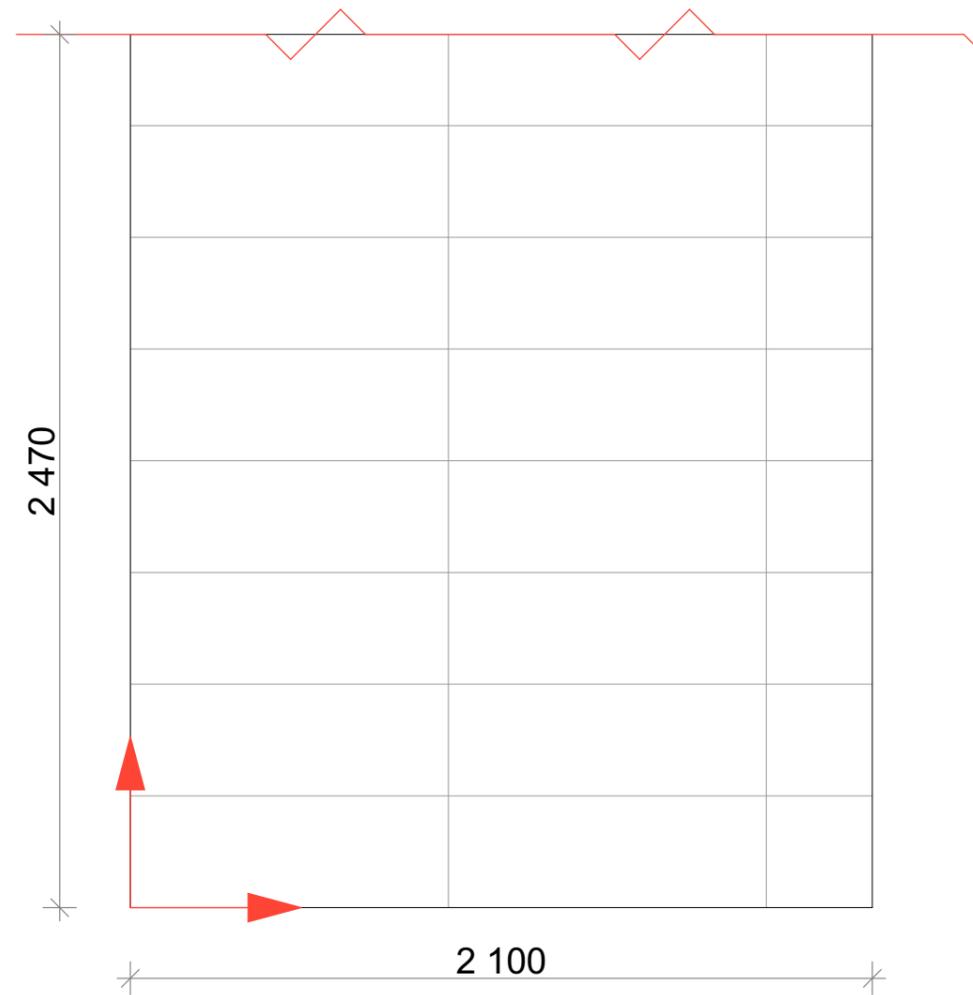


- Примечания:**
- 1. вывод для подсветки
 - 2. розетка
 - 3. выключатель
 - 4. выключатель двухклавишный
 - 5. выключатель трехклавишный
 - 6. диммер
 - 7. вывод для ТВ
 - 8. вывод интернета
 - 9. вывод телефона
 - 10. вывод под бра
 - 11. вывод под кондиционер

Дизайнер	Харенко С.С.			Эскизный проект решения интерьера	Стадия	Лист	Листов
Дизайнер	Гаврилюк Ю.Е.				ЭП	18	25
				Развертки стен М1:20			

Вид АЗ

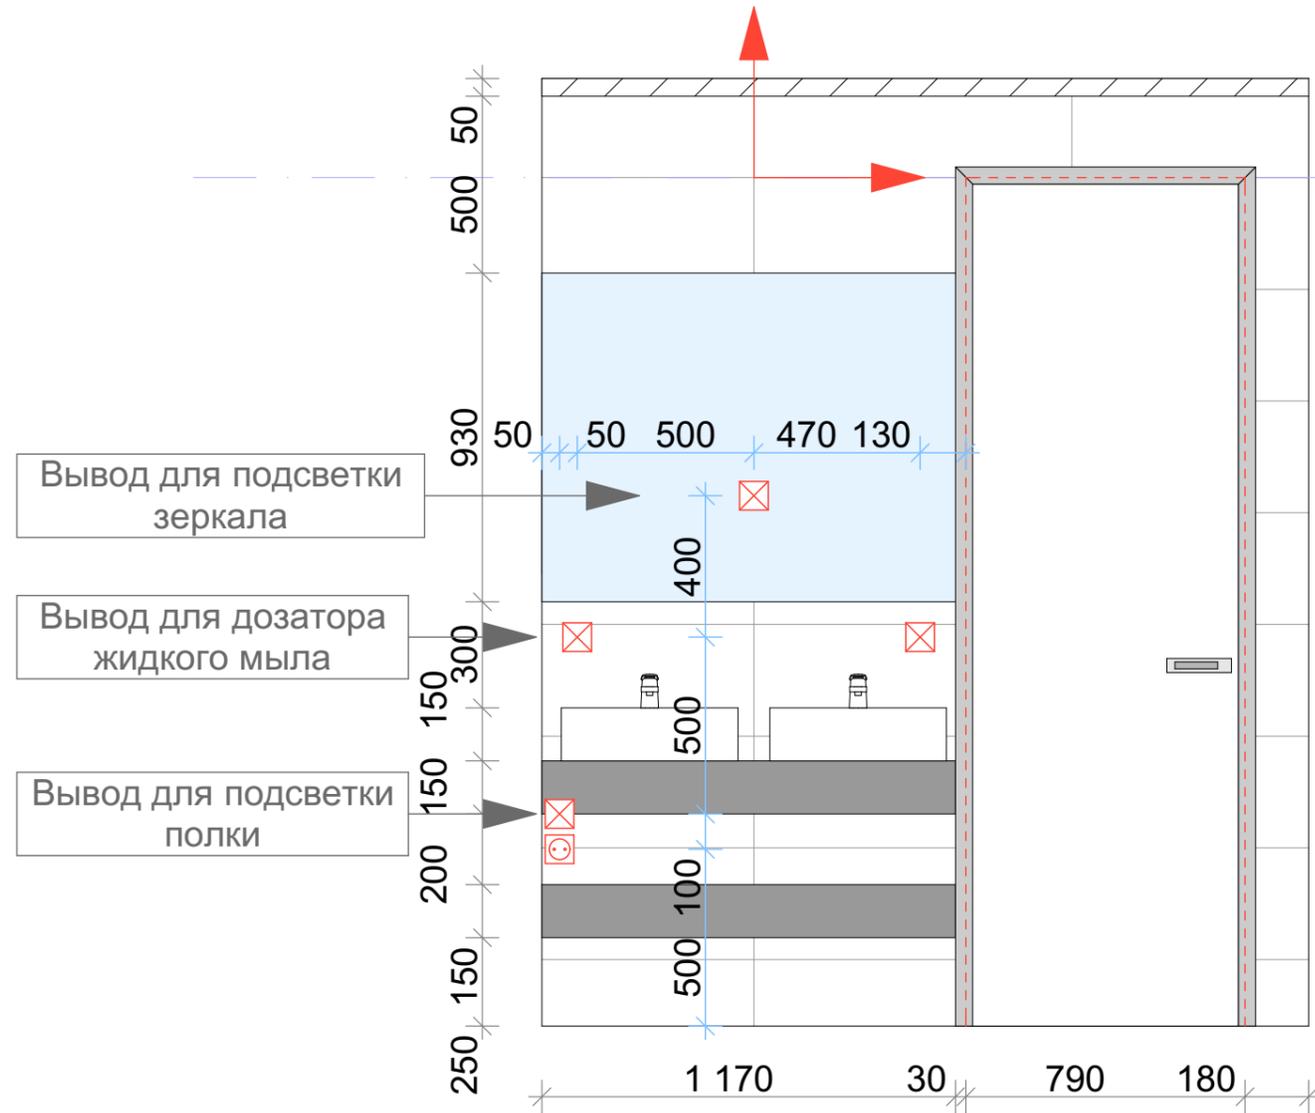


Вид БЗ

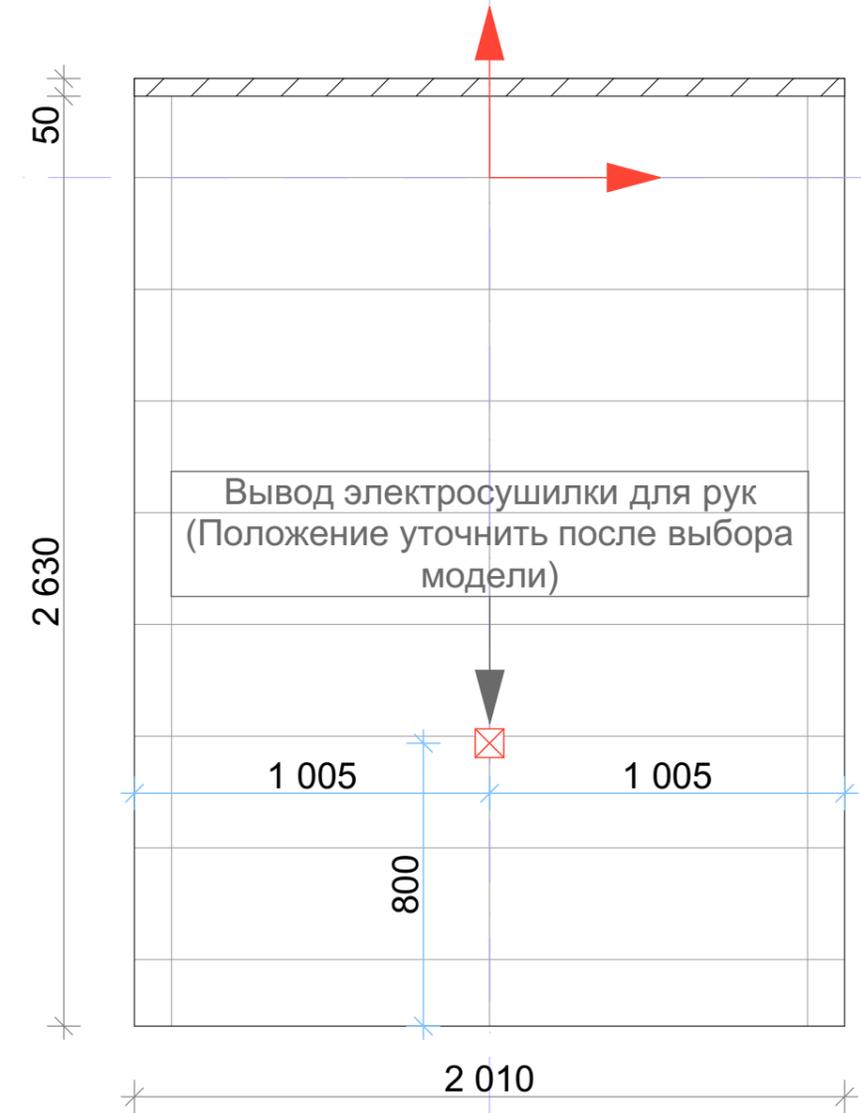


- Примечания:**
- 1. вывод для подсветки
 - 2. розетка
 - 3. выключатель
 - 4. выключатель двухклавишный
 - 5. выключатель трехклавишный
 - 6. диммер
 - 7. вывод для ТВ
 - 8. вывод интернета
 - 9. вывод телефона
 - 10. вывод под бра
 - 11. вывод под кондиционер

Дизайнер	Харенко С.С.			Стадия	Лист	Листов
Дизайнер	Гаврилюк Ю.Е.			ЭП	19	25
				Эскизный проект решения интерьера Развертки стен М1:20		
						

Вид ВЗ

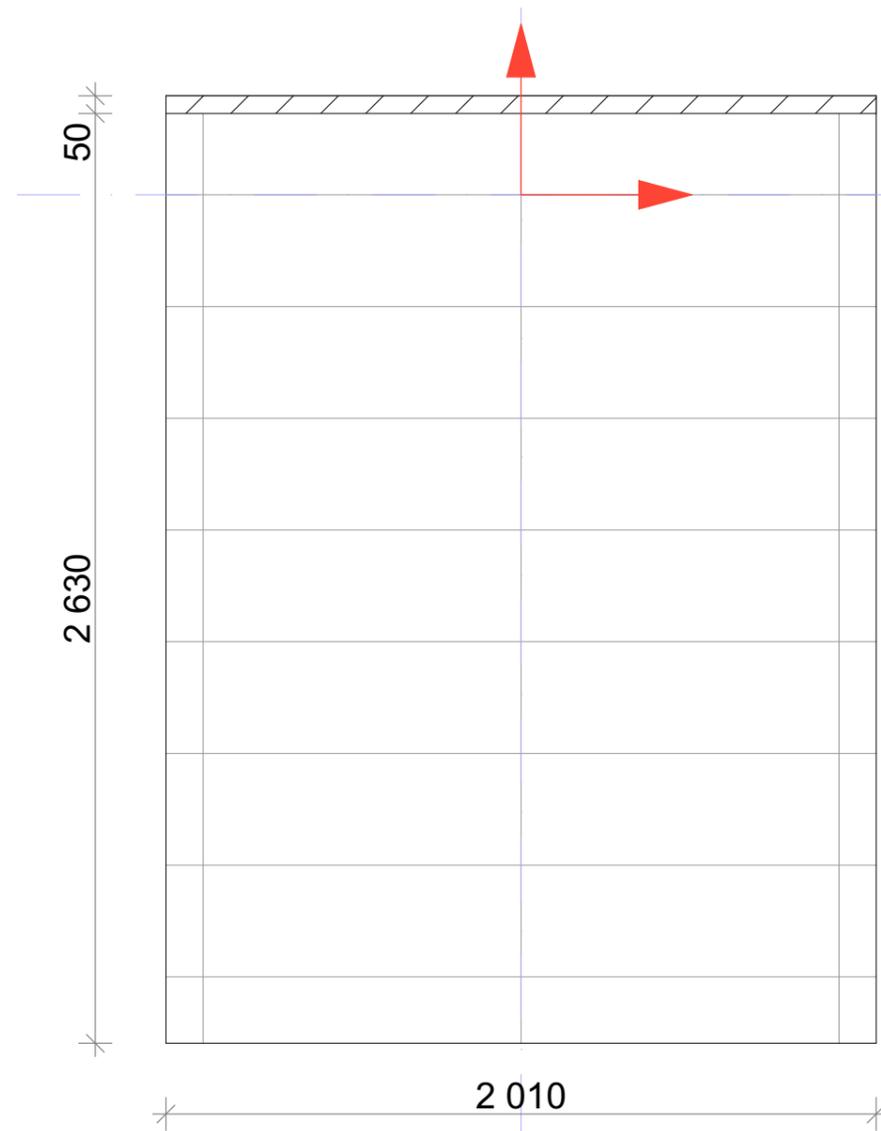


Вид ГЗ

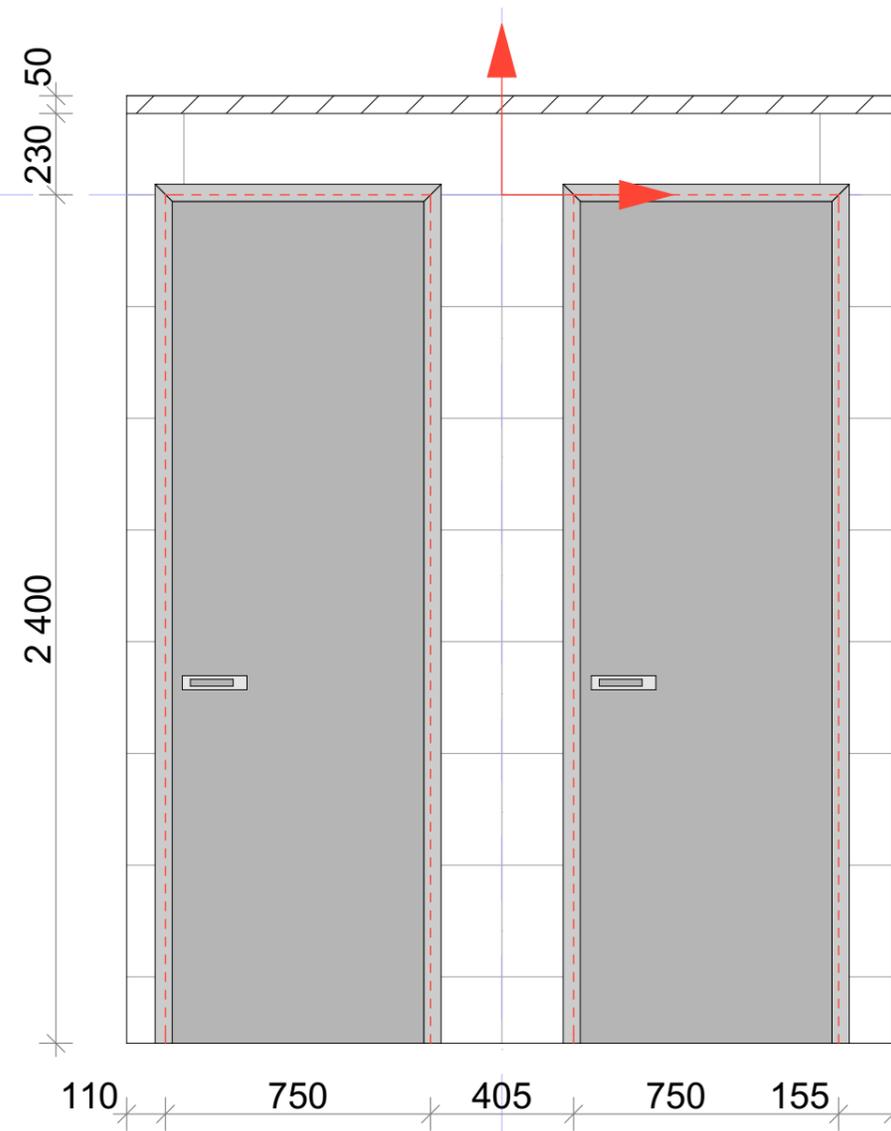


- Примечания:**
- 1. вывод для подсветки
 - 2. розетка
 - 3. выключатель
 - 4. выключатель двухклавишный
 - 5. выключатель трехклавишный
 - 6. диммер
 - 7. вывод для ТВ
 - 8. вывод интернета
 - 9. вывод телефона
 - 10. вывод под бра
 - 11. вывод под кондиционер

Дизайнер	Харенко С.С.			Эскизный проект решения интерьера	Стадия	Лист	Листов
Дизайнер	Гаврилюк Ю.Е.				ЭП	20	25
				Развертки стен М1:20			

Вид А4

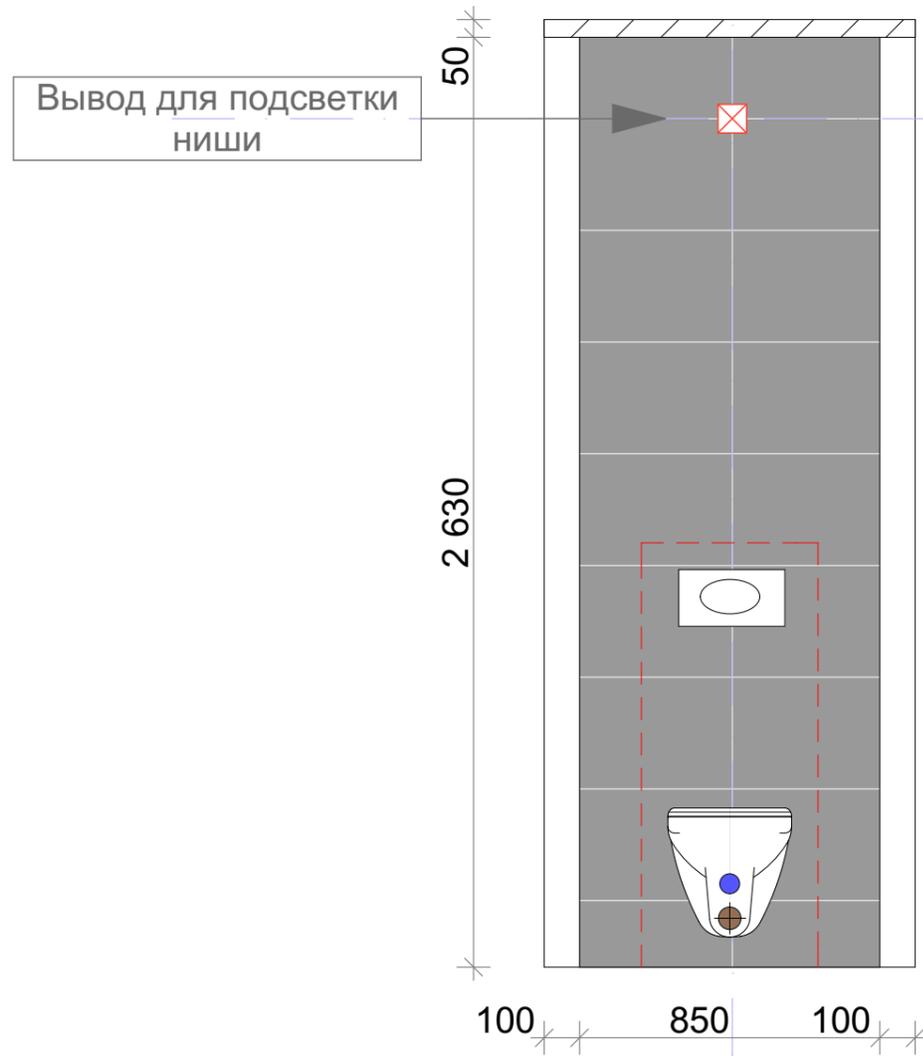


Вид Б4

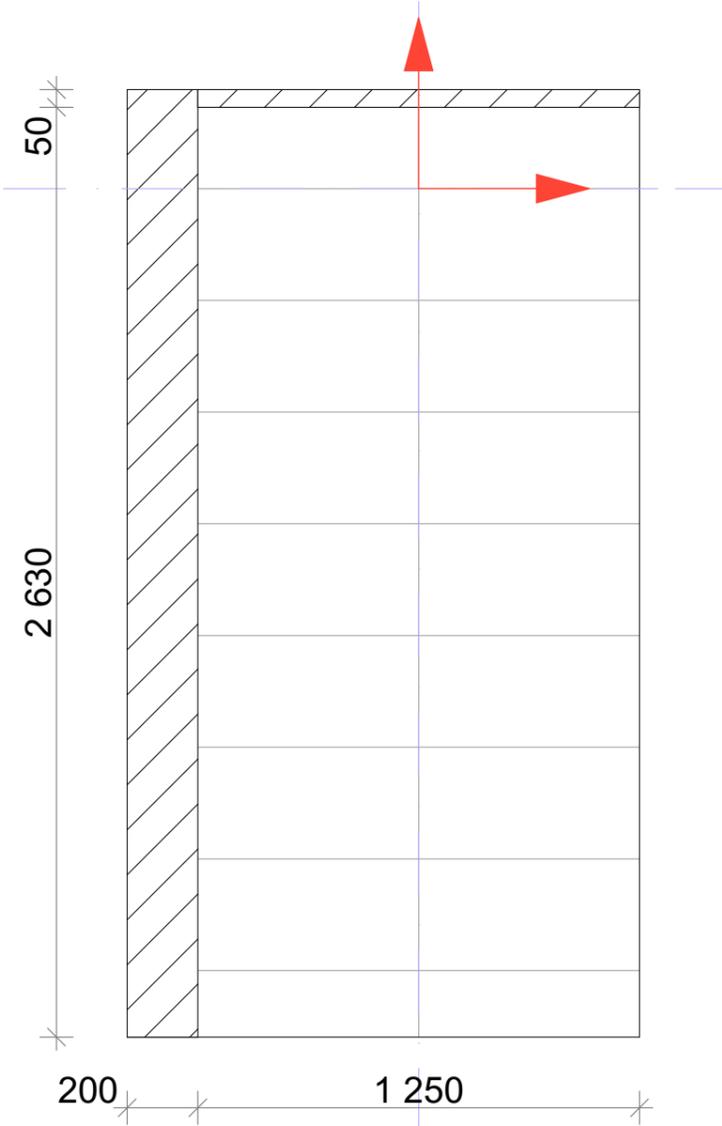


- Примечания:**
- 1. вывод для подсветки
 - 2. розетка
 - 3. выключатель
 - 4. выключатель двухклавишный
 - 5. выключатель трехклавишный
 - 6. диммер
 - 7. вывод для ТВ
 - 8. вывод интернета
 - 9. вывод телефона
 - 10. вывод под бра
 - 11. вывод под кондиционер

Дизайнер	Харенко С.С.			Эскизный проект решения интерьера	Стадия	Лист	Листов
Дизайнер	Гаврилюк Ю.Е.				ЭП	21	25
				Развертки стен М1:20			

Вид В4

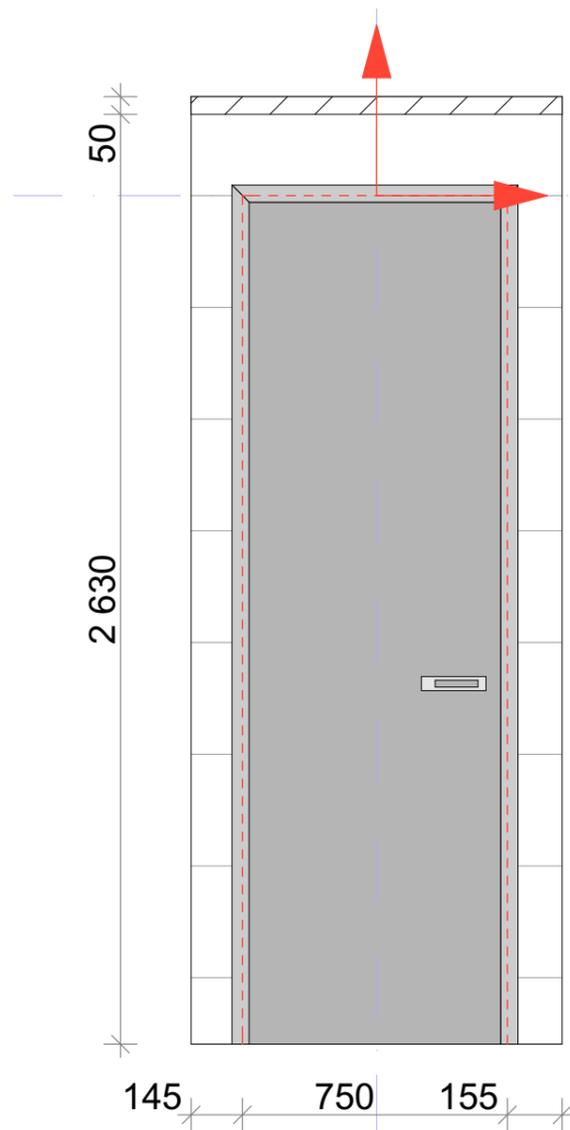

Вид Г4

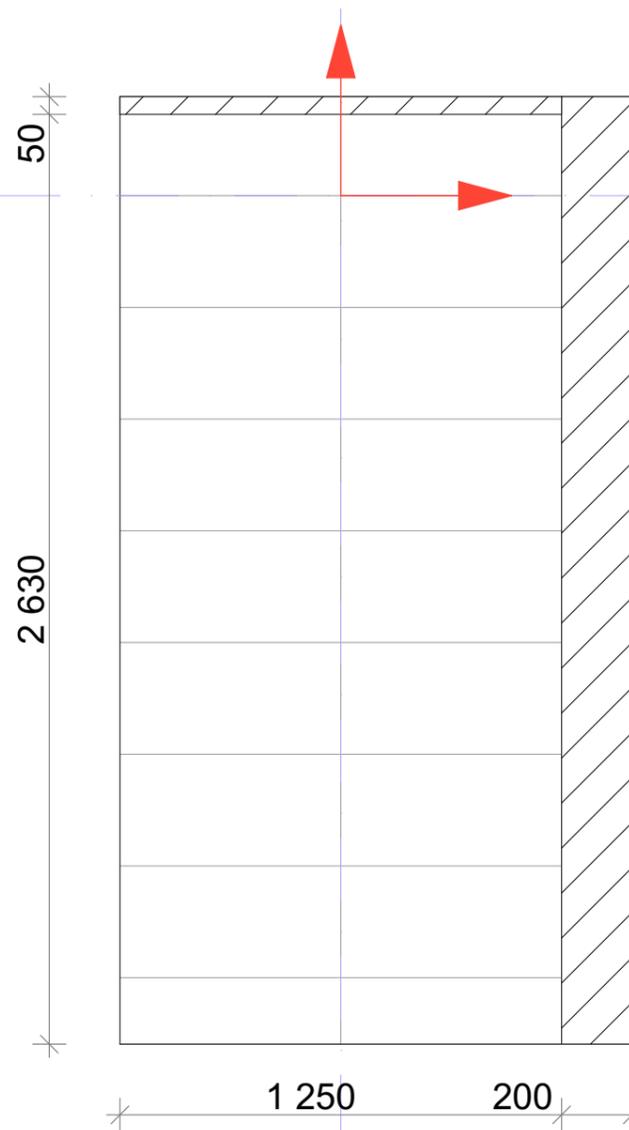


- Примечания:**
- 1. вывод для подсветки
 - 2. розетка
 - 3. выключатель
 - 4. выключатель двухклавишный
 - 5. выключатель трехклавишный
 - 6. диммер
 - 7. вывод для ТВ
 - 8. вывод интернета
 - 9. вывод телефона
 - 10. вывод под бра
 - 11. вывод под кондиционер

Дизайнер	Харенко С.С.			Эскизный проект решения интерьера	Стадия	Лист	Листов
Дизайнер	Гаврилюк Ю.Е.				ЭП	22	25
				Развертки стен М1:20			

Вид А5



Вид Б5

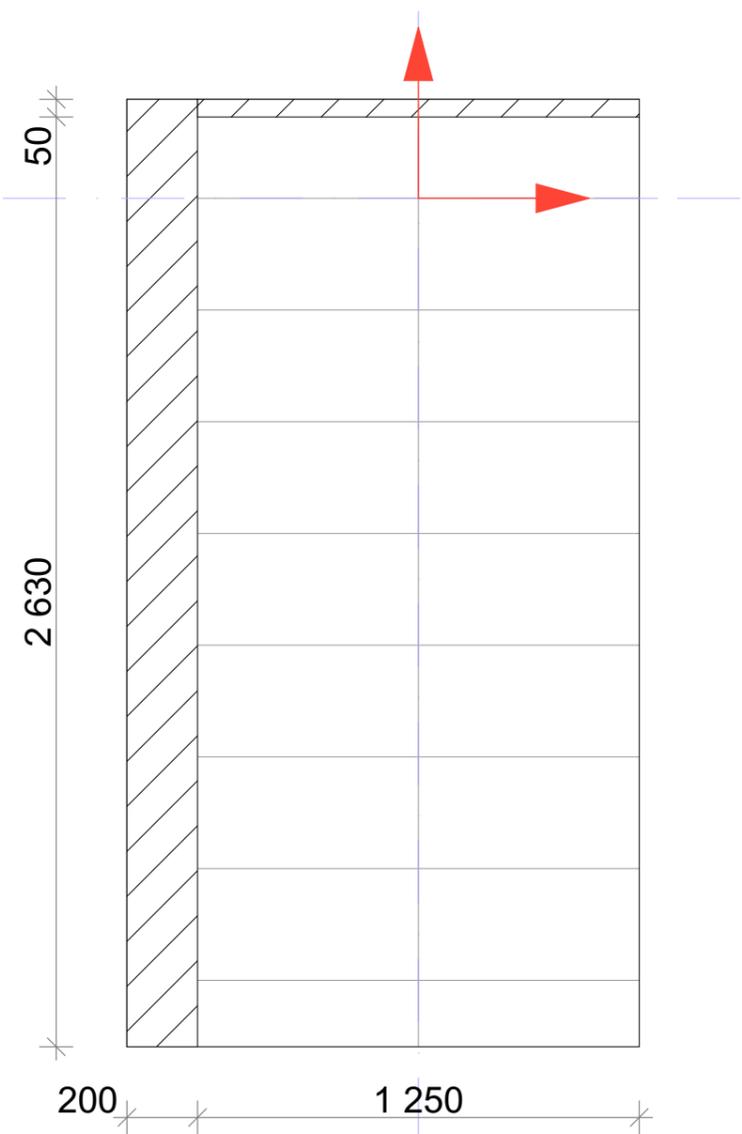


Вывод для подсветки ниши


- Примечания:**
- 1. вывод для подсветки
 - 2. розетка
 - 3. выключатель
 - 4. выключатель двухклавишный
 - 5. выключатель трехклавишный
 - 6. диммер
 - 7. вывод для ТВ
 - 8. вывод интернета
 - 9. вывод телефона
 - 10. вывод под бра
 - 11. вывод под кондиционер

Дизайнер	Харенко С.С.			Эскизный проект решения интерьера	Стадия	Лист	Листов
Дизайнер	Гаврилюк Ю.Е.				ЭП	23	25
				Развертки стен М1:20			

Вид Г5

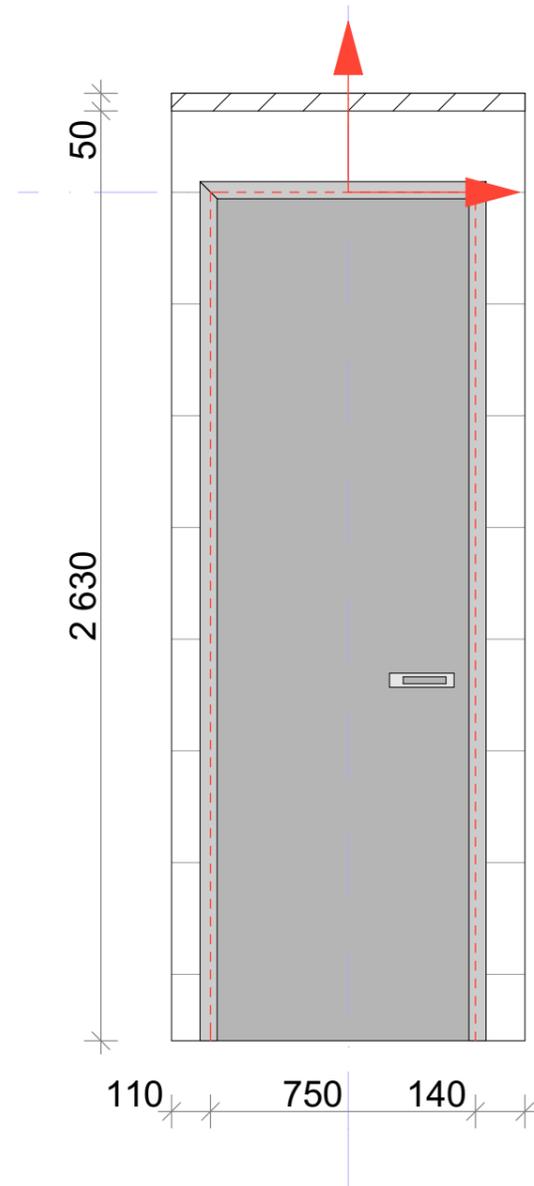

Вид В5

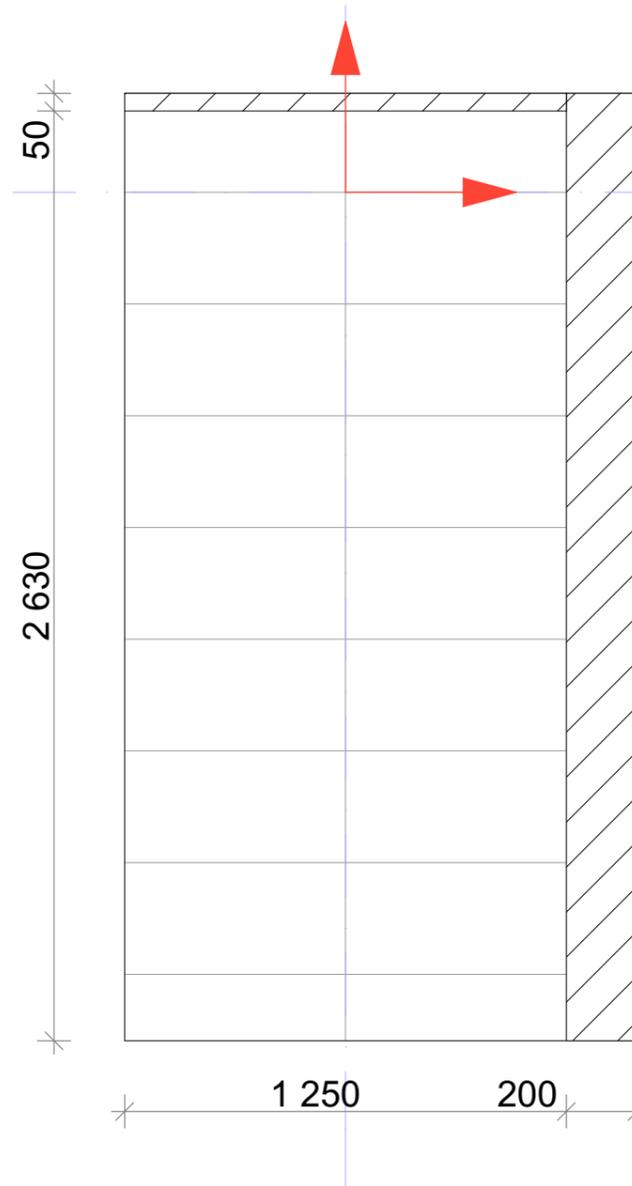

Дизайнер	Харенко С.С.			Эскизный проект решения интерьера	Стадия	Лист	Листов
Дизайнер	Гаврилюк Ю.Е.				ЭП	24	25
				Развертки стен М1:20			



Дизайнер	Харенко С.С.				Стадия	Лист	Листов
Дизайнер	Гаврилюк Ю.Е.			Эскизный проект решения интерьера	ЭП	25	25
				Перспективные изображения М			




Дизайнер	Харенко С.С.				Стадия	Лист	Листов
Дизайнер	Гаврилюк Ю.Е.			Эскизный проект решения интерьера	ЭП	26	25
				Перспективные изображения М			



Дизайнер	Харенко С.С.				Стадия	Лист	Листов
Дизайнер	Гаврилюк Ю.Е.			Эскизный проект решения интерьера	ЭП	27	25
				Перспективные изображения М			



Дизайнер	Харенко С.С.				Стадия	Лист	Листов
Дизайнер	Гаврилюк Ю.Е.			Эскизный проект решения интерьера	ЭП	28	25
				Перспективные изображения М			

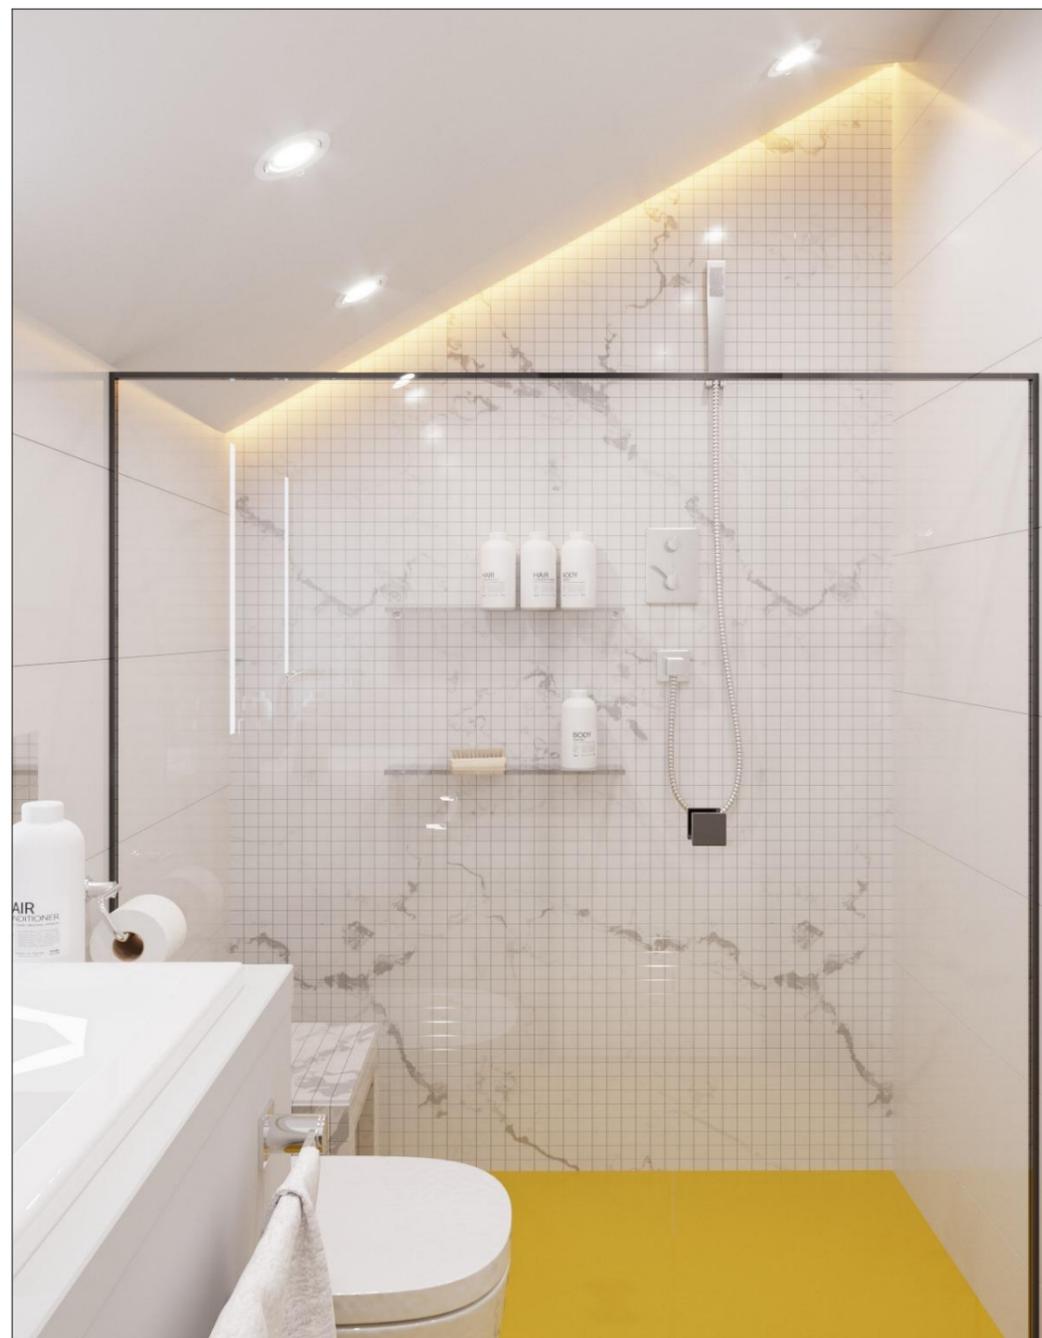


Дизайнер	Харенко С.С.				Стадия	Лист	Листов
Дизайнер	Гаврилюк Ю.Е.			Эскизный проект решения интерьера	ЭП	29	25
				Перспективные изображения М			



Дизайнер	Харенко С.С.				Стадия	Лист	Листов
Дизайнер	Гаврилюк Ю.Е.			Эскизный проект решения интерьера	ЭП	30	25
				Перспективные изображения М			



Дизайнер	Харенко С.С.			Эскизный проект решения интерьера	Стадия	Лист	Листов
Дизайнер	Гаврилюк Ю.Е.				ЭП	31	25
				Перспективные изображения М			

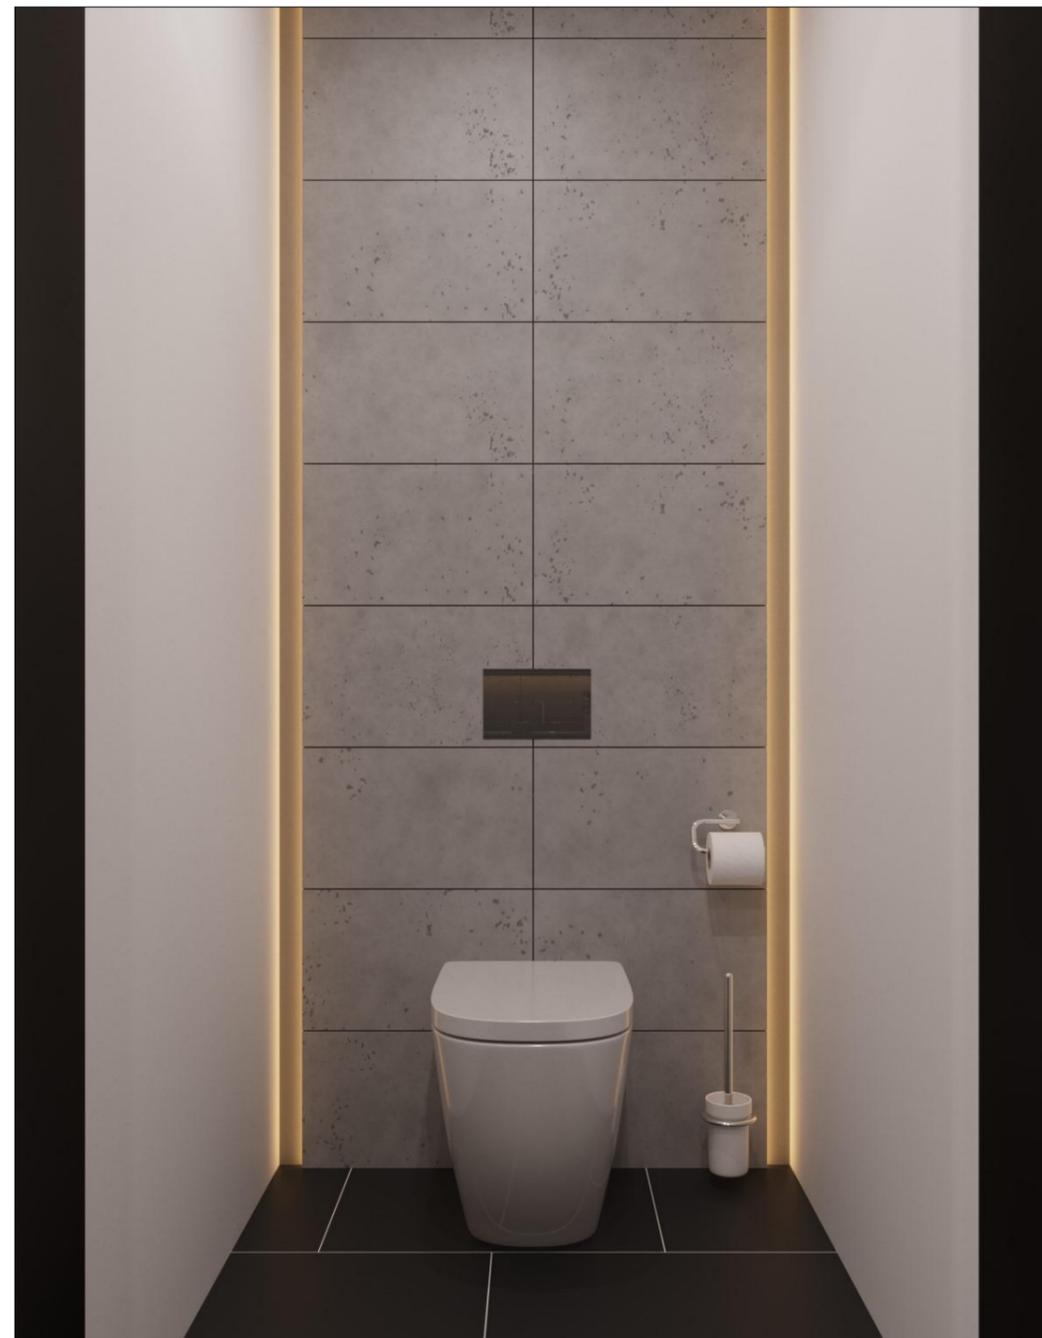

Дизайнер	Харенко С.С.				Стадия	Лист	Листов
Дизайнер	Гаврилюк Ю.Е.			Эскизный проект решения интерьера	ЭП	32	25
				Перспективные изображения М			